


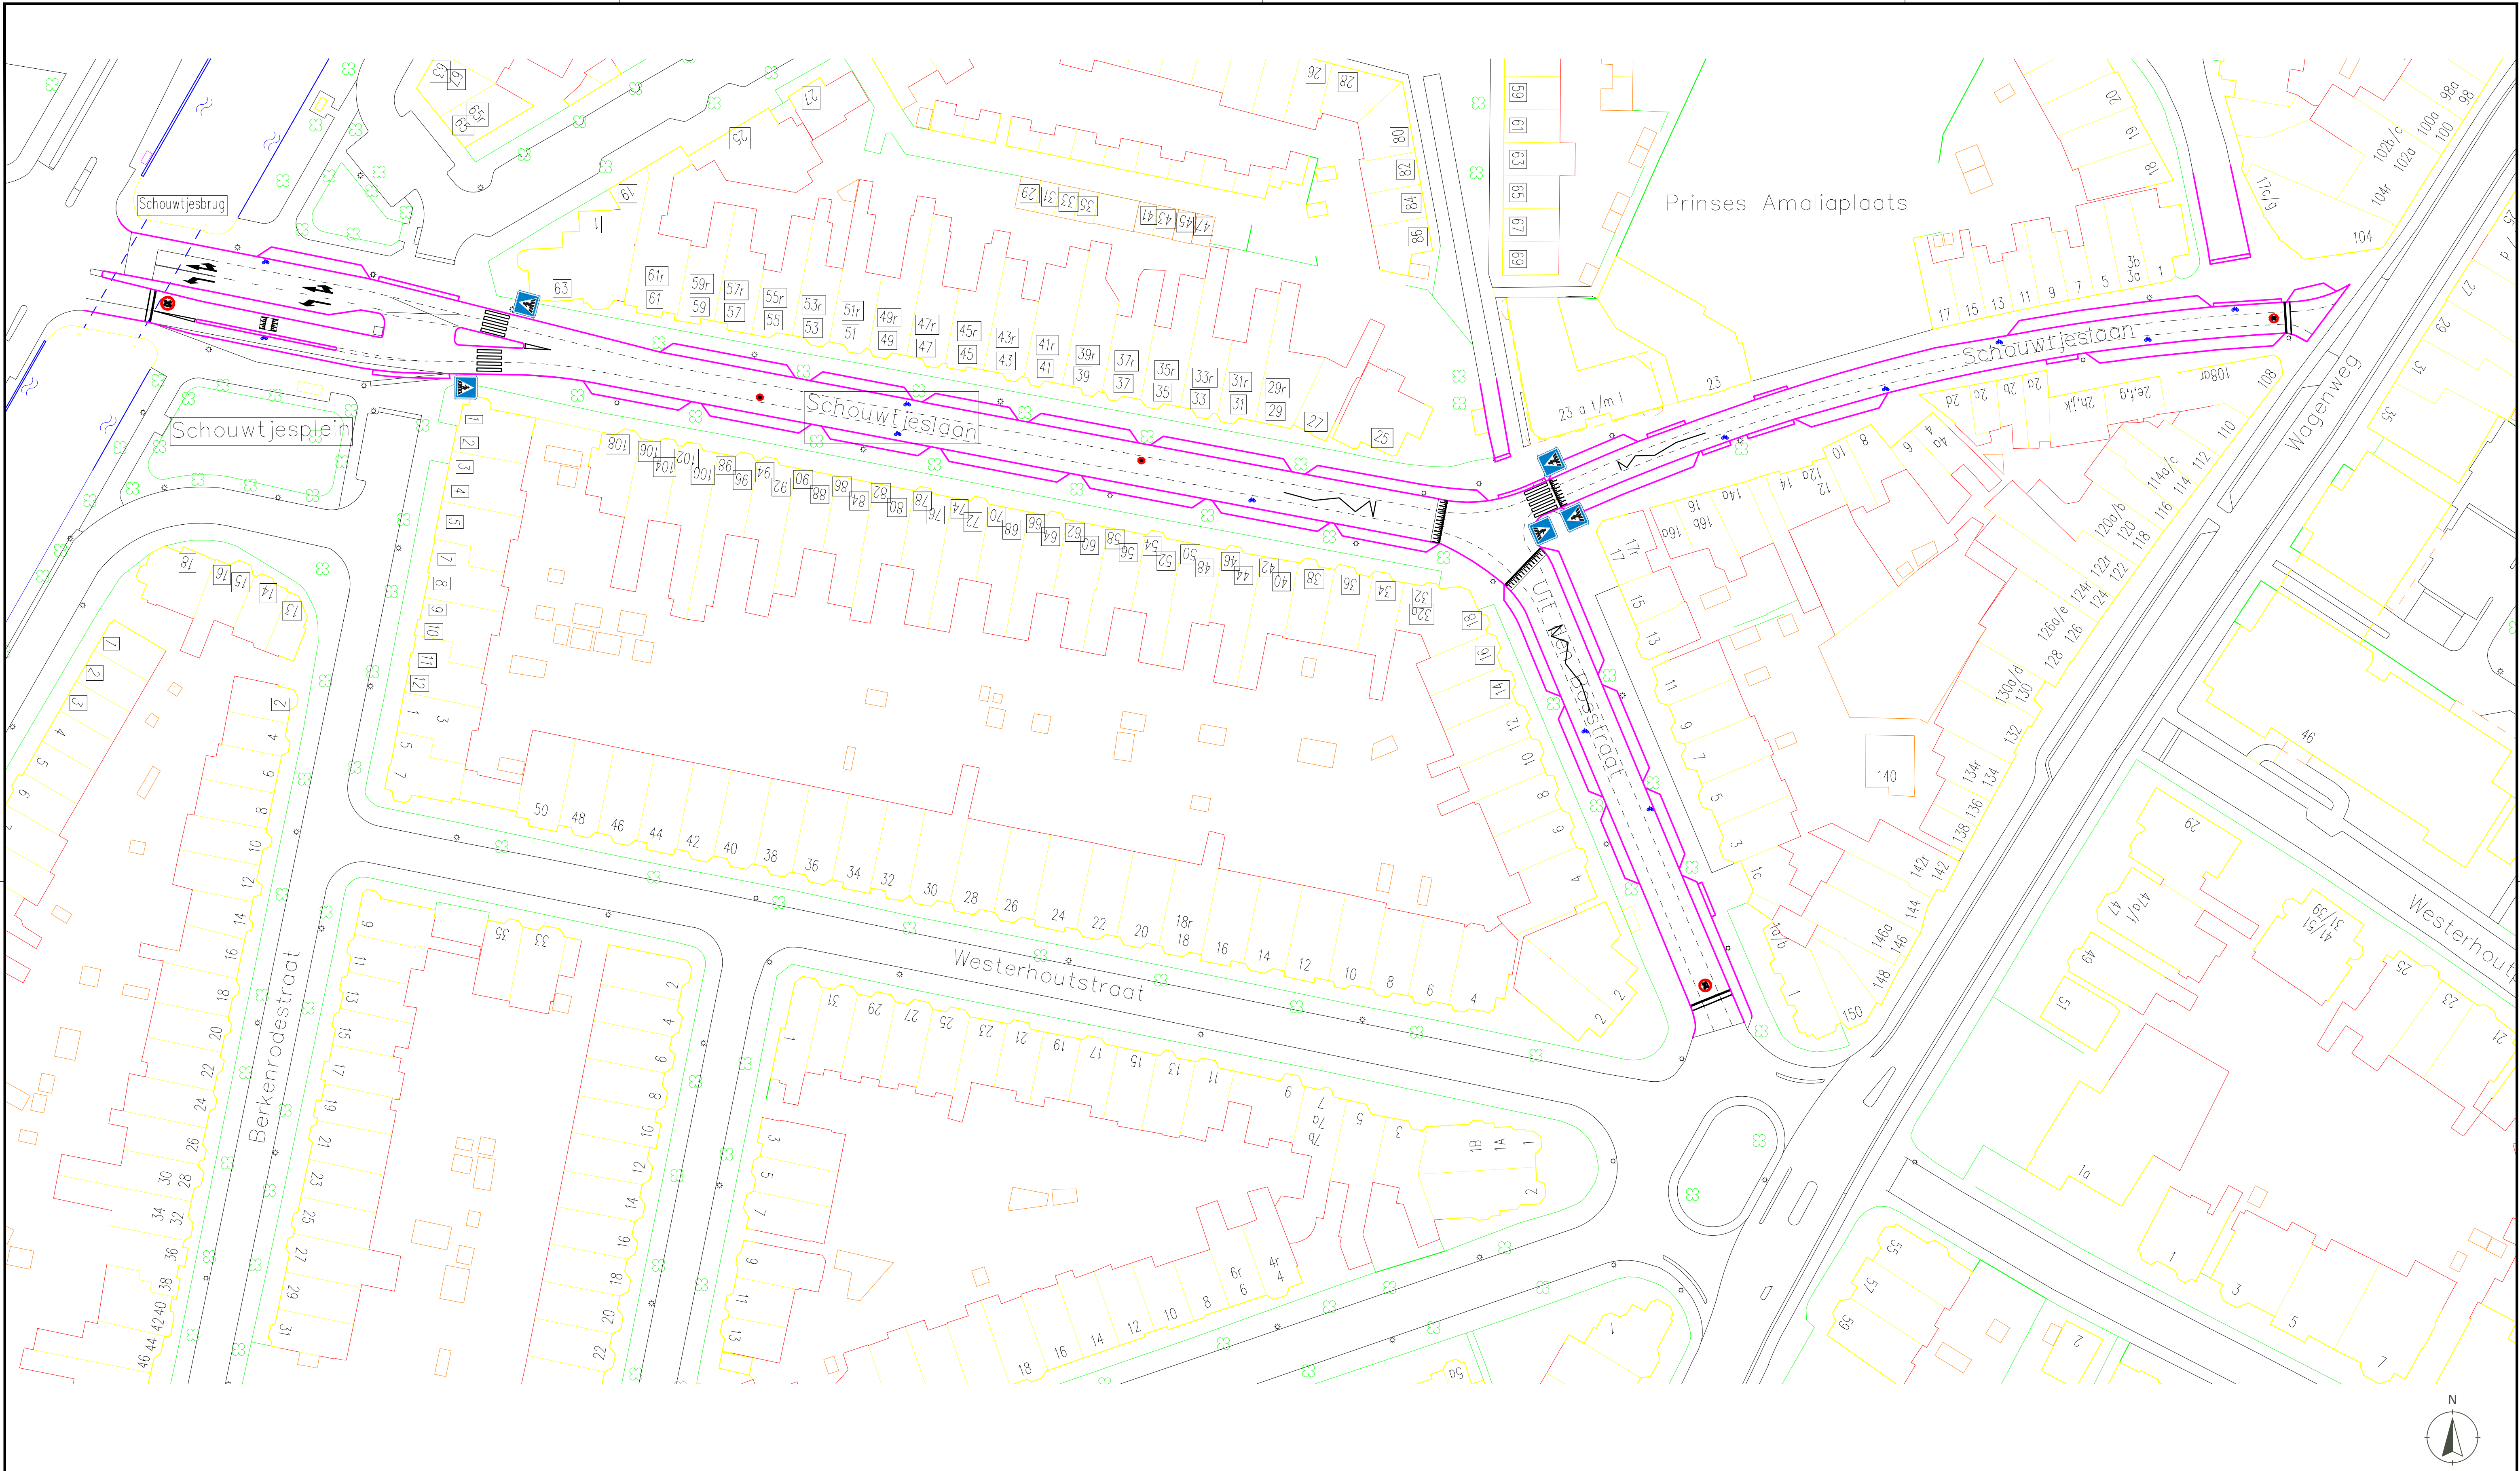

Project

Schouwttjeslaan

Onderdeel

Schetsontwerp - variant voetgangersoversteekplaatsen

Opdrachtgever

Gemeente Haarlem

Projectcode	Tekeningnr.	Status	Versie	Schaal	Formaat	Aantal bladen	Bladnummer
14.0068.003	CAD-102	Concept	v0-01	1:500	A1	1	1
Getekend		Gecontroleerd		Vrijgegeven		Datum van uitgifte	
R. van Aken		J. Hendriks		E. van Heerde		02 september 2015	

 **BonoTraffics bv**

specialisten in verkeer

www.bonotraffics.nl
© BonoTraffics bv | Alle rechten voorbehouden