



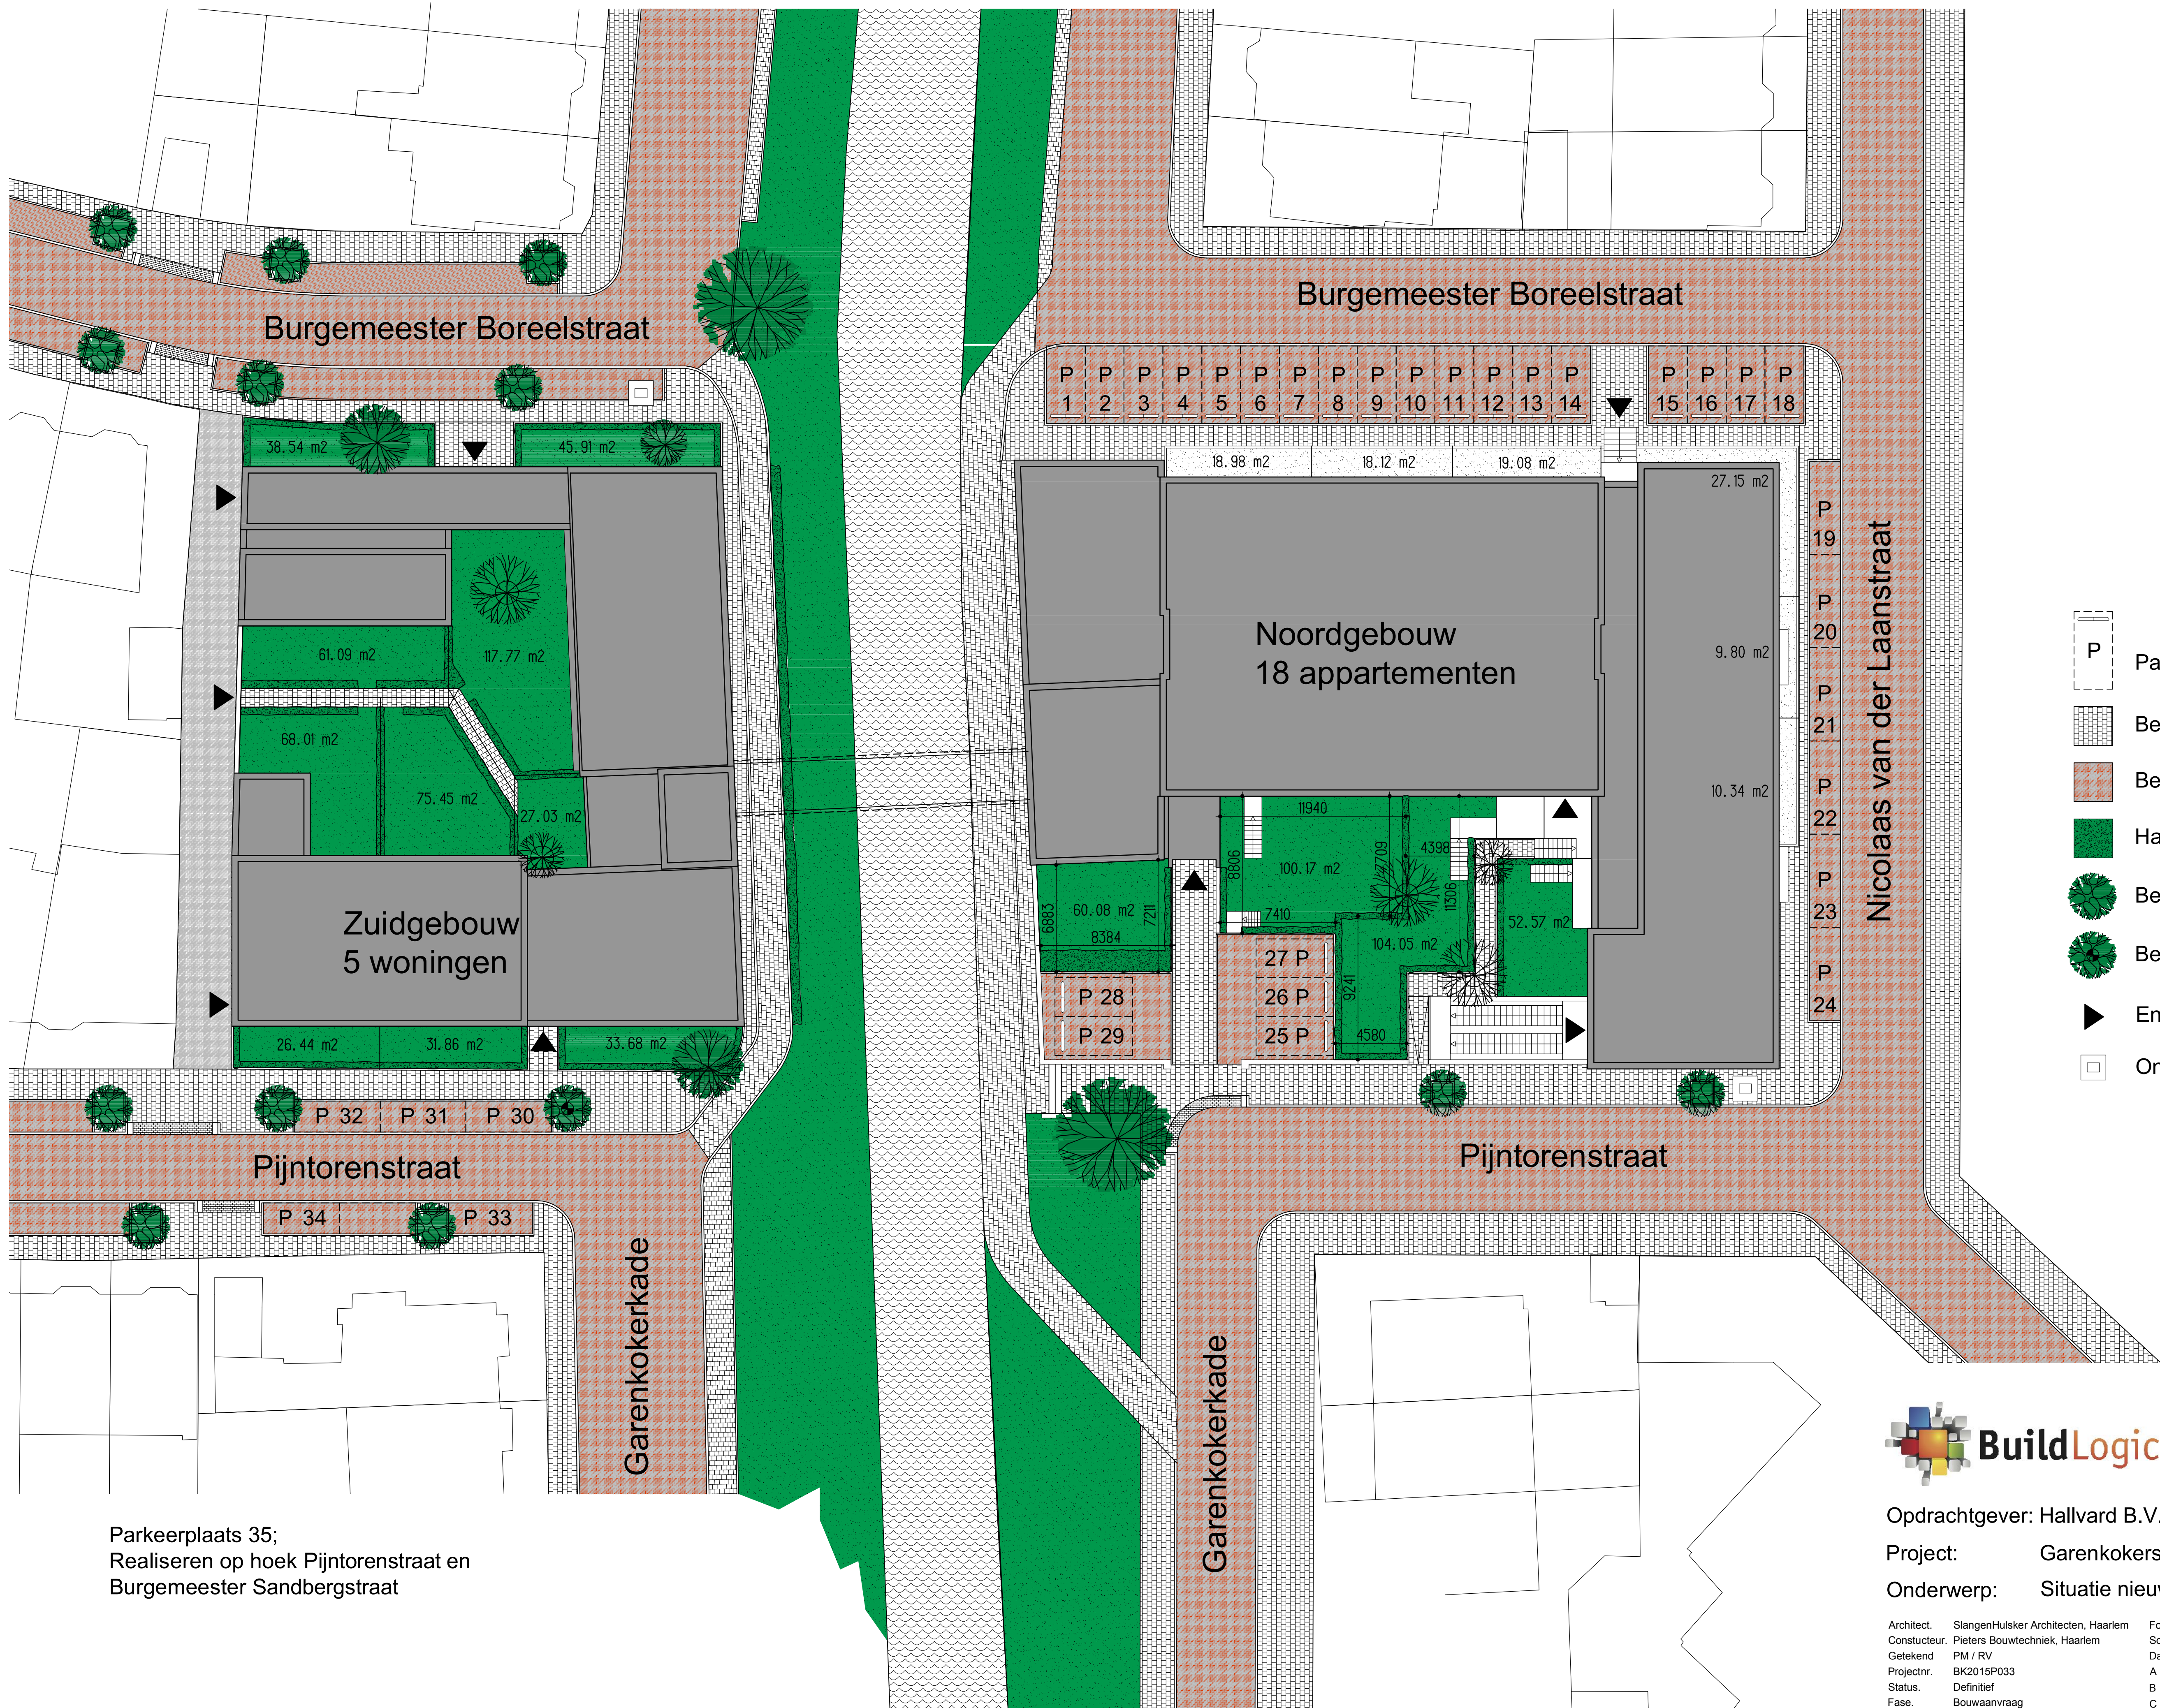

- P Parkeerplaats
- Bestrating tegels
- Bestrating klinkers
- Haag
- Bestaande boom
- Bestaande boom verplaatsen
- Entree gebouw
- Ondergrondse vuilopvang

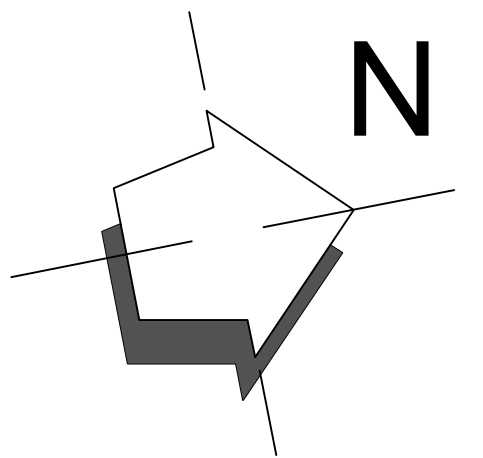

Opdrachtgever: Hallvard B.V. Amsterdam
Project: Garenkokerskade, Haarlem
Onderwerp: Situatie nieuwe toestand

Architect.	SlangenHulsker Architecten, Haarlem	Formaat	A1
Constructureur.	Pieters Bouwtechniek, Haarlem	Schaal	1:200
Getekend	PM / RV	Datum	03-03-2015
Projectnr.	BK2015P033	A	24-04-2015
Status.	Definitief	B	28-04-2015
Fase.	Bouwaanvraag	C	30-04-2015
		D	07-05-2015
		E	29-05-2015
		F	26-08-2015
		G	11-09-2015
		H	-

BuildLogic B.V.
Emmnesserweg 107
1221 CW HILVERSUM
www.buildlogic.nl

Bladnr.

B5.000

Parkeerplaats 35;
Realiseren op hoek Pijntorenstraat en
Burgemeester Sandbergstraat