


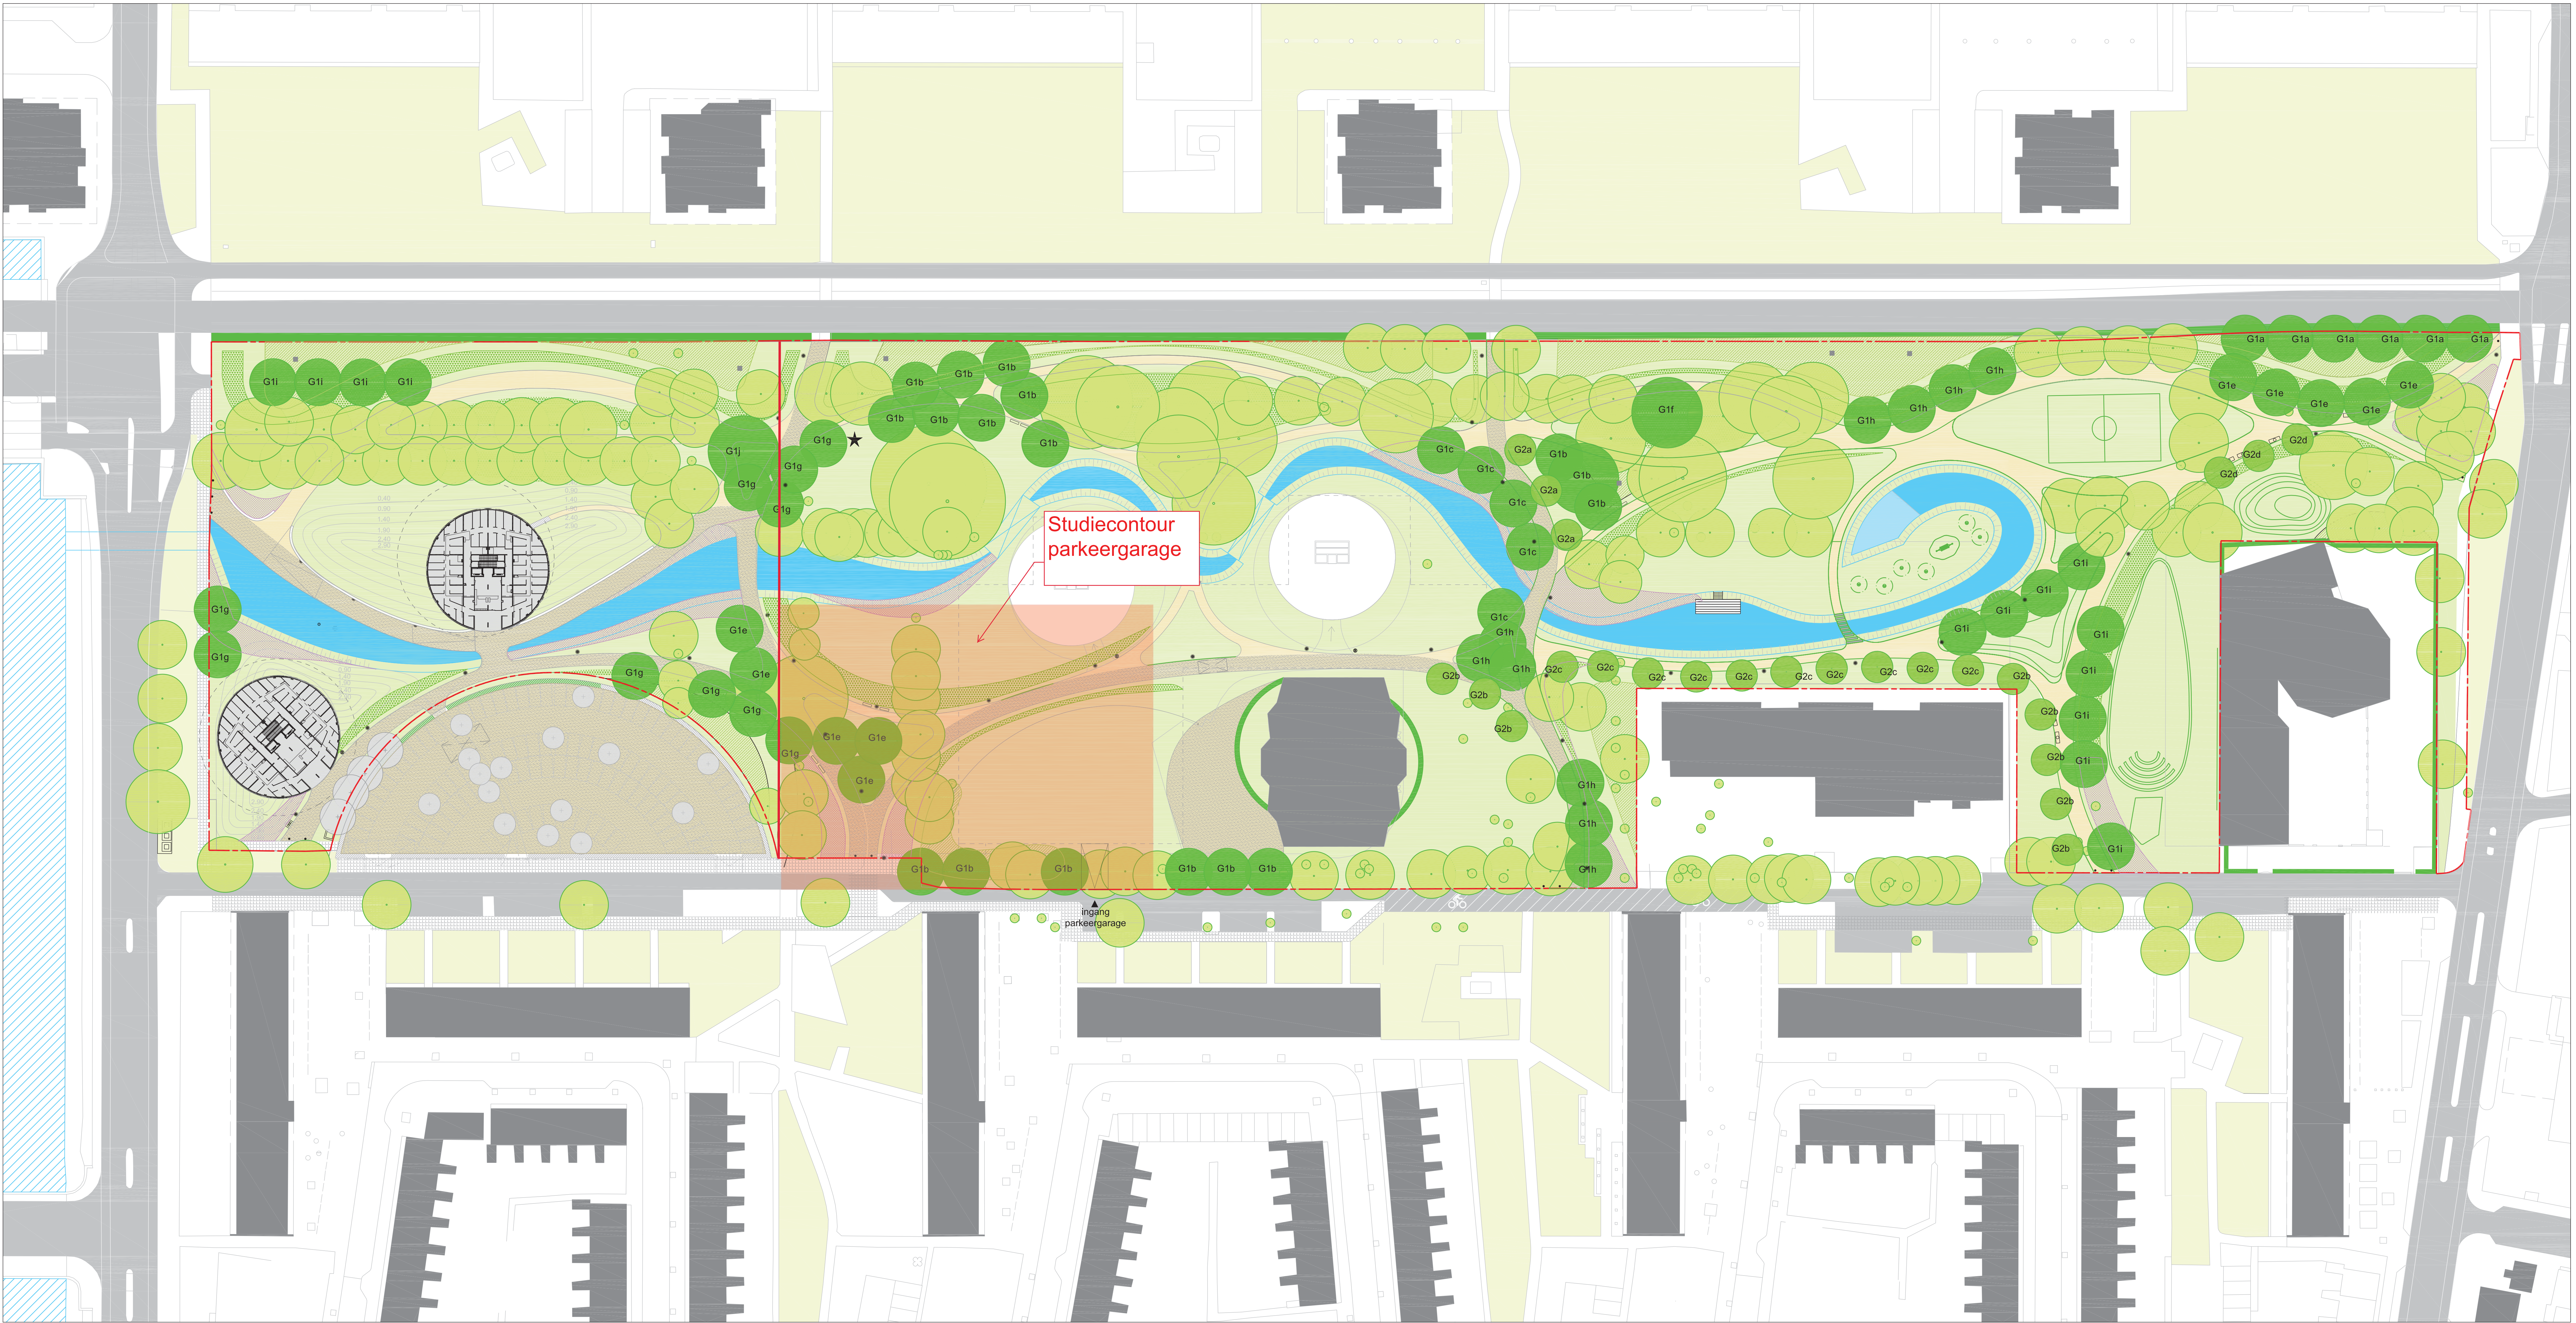

Verharding

- halfverharding
- asfalt (licht kleur)
- Groen
- bomen bestaand
- bomen nieuw (groot)
- bomen nieuw (klein, kleurrijk)
- bomen te kappen
- bomen verplanten
- gras
- hagen
- bollen en stinzebeplanting
- Bosplantsoen
- zone van bijzonder beplanting

- G9
- Plekken
- P1
- P2
- P3
- P4
- nieuwe topografie
- water speelplek
- amphi-heuvel
- trapveld
- speelplaats

Meubilair

- keerwand (natuursteen)
- bank
- brug
- podium + elektra
- sport toestellen

Overig

- ondergrondse afval container
- opstelplaats brandweer, ambulance
- reservering brandkraan
- trafo
- studie contour parkeergarage
- paalverlichting hoog
- Licht geïntegreerd in de muur
- nestboxen
- kunstwerk
- projectgrens
- ingang parkeergarage (indicatief)
- fietspaal

Water

- bestaande watergang
- nieuwe watergang
- duiker
- fontein
- stapsteenbruggen
- vlonder

REDscape Landscape & Urbanism

Groenhoedenveem 6, 1019BL Amsterdam, NL
t: +31 20 3622822 e: info@redscape.nl

projectnr. 1612	project AZIEWEG	1612	
schaal 1:500	opdrachtgever GEMEENTE-HAARLEM		
formaat A0	onderwerp Plankaart_DO		
datum 25-8-2017	Status: definitief		