



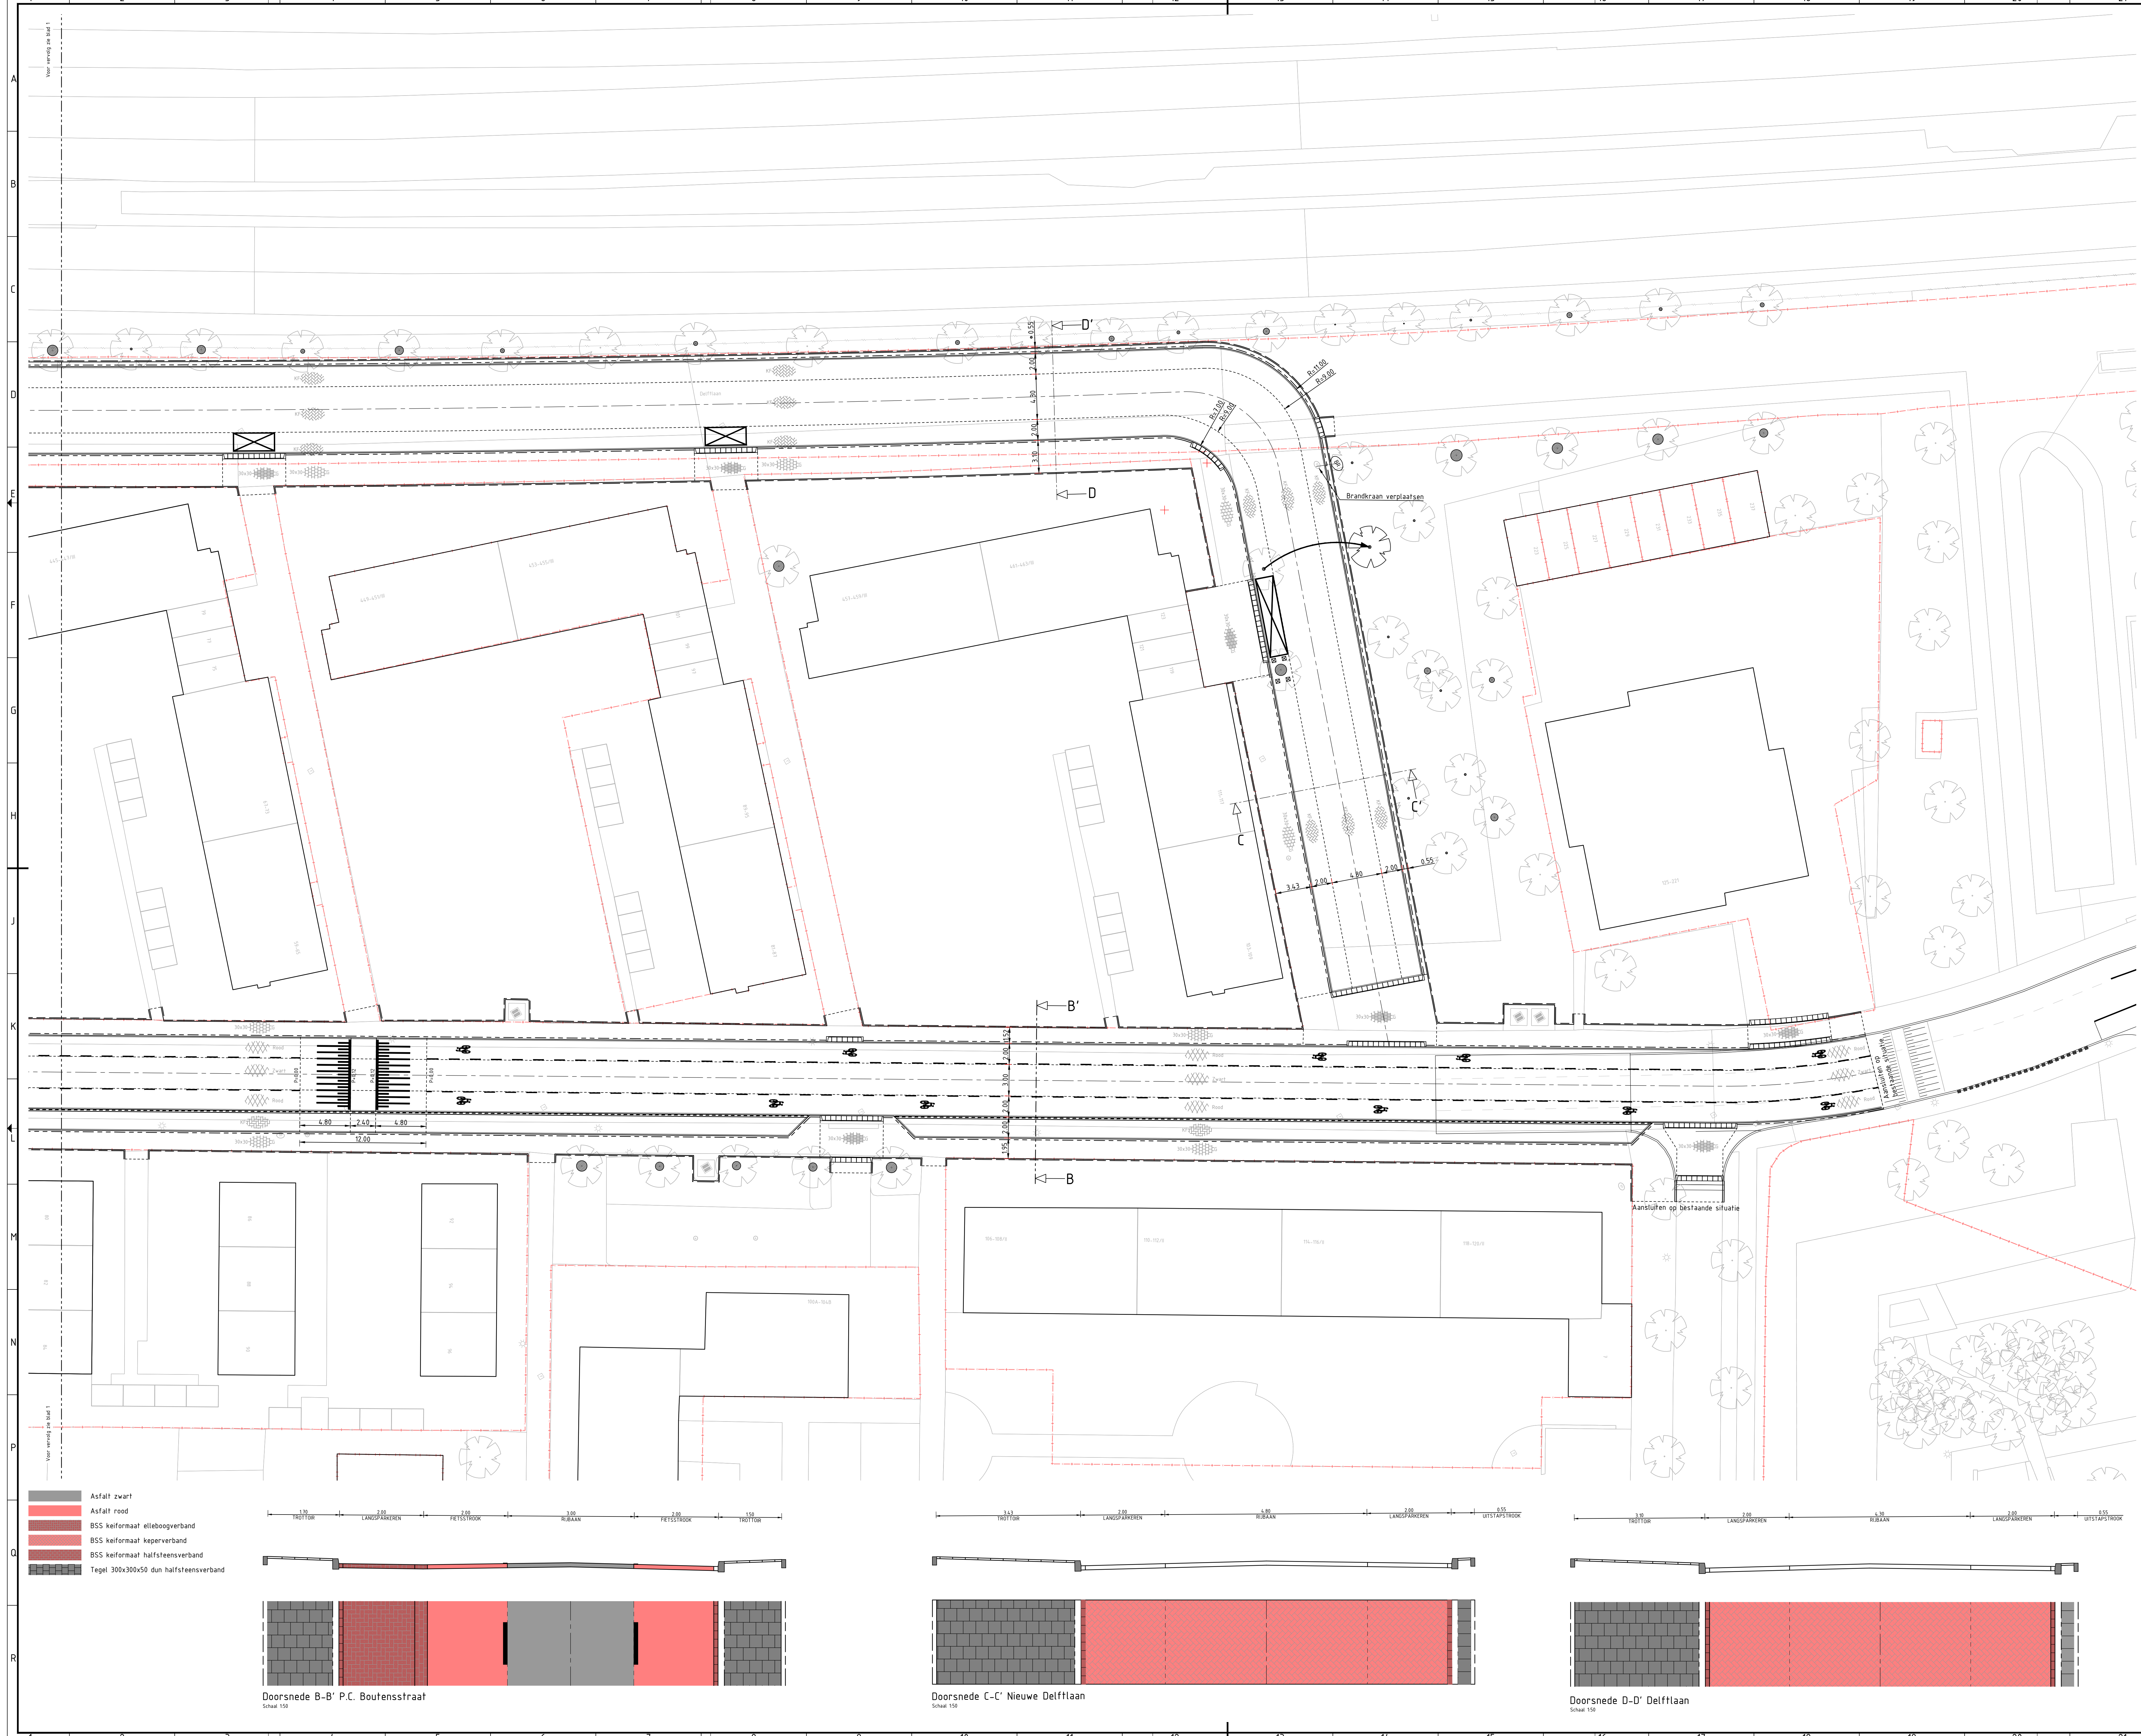

Legenda	
Geometrie	Omschrijving
	As weg
	Opsluitband 100x200
	Trottoirband 130/150
	Voerkantband
	Materiaalgrens verharding
	Langs markering 1-1 (0.10)
	Langs markering 0.30-0.30 (0.10)
	Aan te brengen waterleiding tbv verplaatsen brandkraan
	Kadastrale grens
Symbool	Omschrijving
	Intrinsielement 130/150 180x450x500
	Asfalt zwart
	Asfalt rood
	BSS keformaat elleboogverband
	BSS keformaat keperverband
	BSS keformaat halfsteensverband
	Tegel 300x300x50 dun halfsteensverband
	Verkeertegel 300x300x50 geleideltegel
	Verkeertegel 300x300x50 noppetegel
	Fietssenk trek
	Markering fietssymbool
	Boomsam diameter
	Markering afkruisvak (niet parkeren)
	Locatie aanduiding dwarsdoorsnede
	Bestaande lichtmast
	Bestaande ondergrondse afvalcontainer
	Bestaande inspectieput
	Brandkraan
	Straalpot water
	Bestaande boom

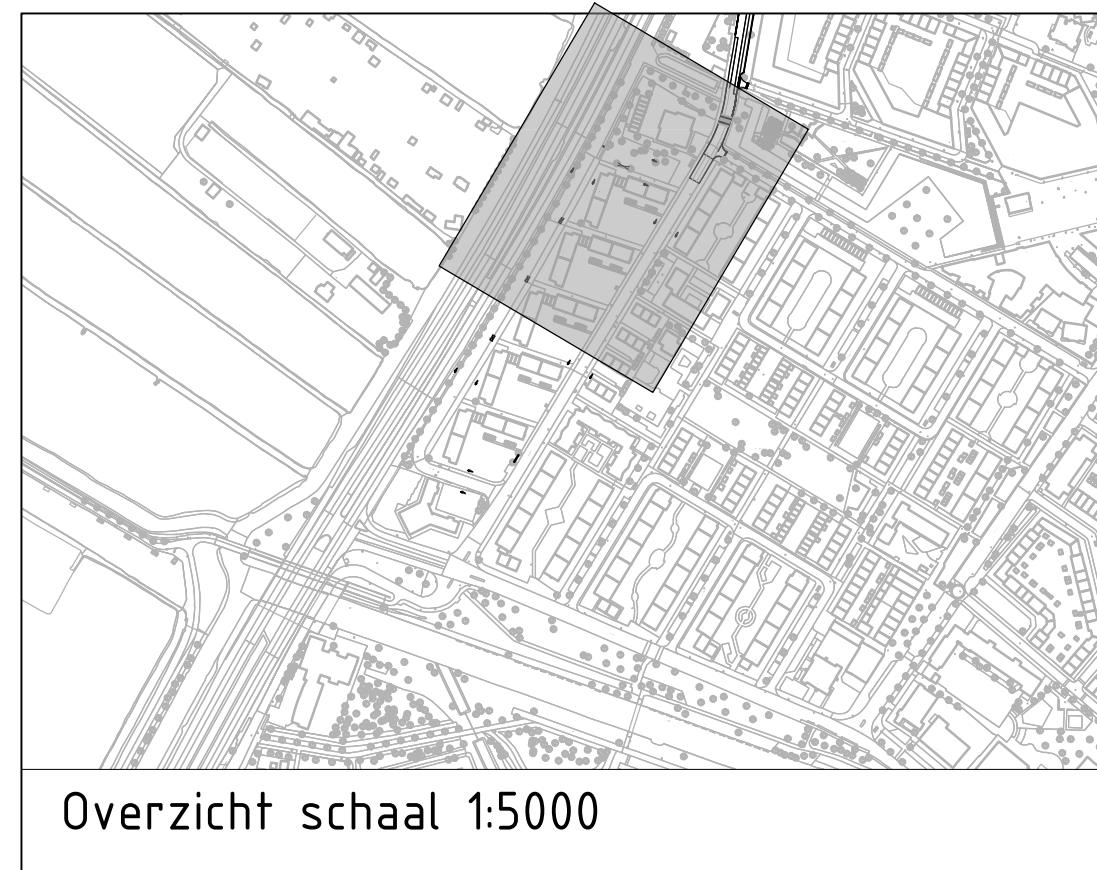

OPMERKINGEN:

- Maten in meters, tenzij anders aangegeven
- Hoogten in meters t.o.v. N.A.P.
- Dimensies van materialen in millimeters
- Coördinaten in RD-stelsel



Tauf

Zeeburgersstraat 43 g

1016 BV Amsterdam

Telefoon 020 686 92 22

www.tauf.nl

Opdrachtgever

Gemeente Haarlem

Project

Reconstrutie P.C. Boulenstraat/ Delfthaan

Onderdeel

Definitief Ontwerp - Situatie met te maken werk

Documentnummer	Blad 2 van 2	Documenttype
Datum	Schaal	1: 200
Gepl.		
Projectnummer	Takennummer	Status
1249901	10	DEFINITIEF
Misc:	Aard der wijziging	Datum
A		Get.
B		
C		
D		

