

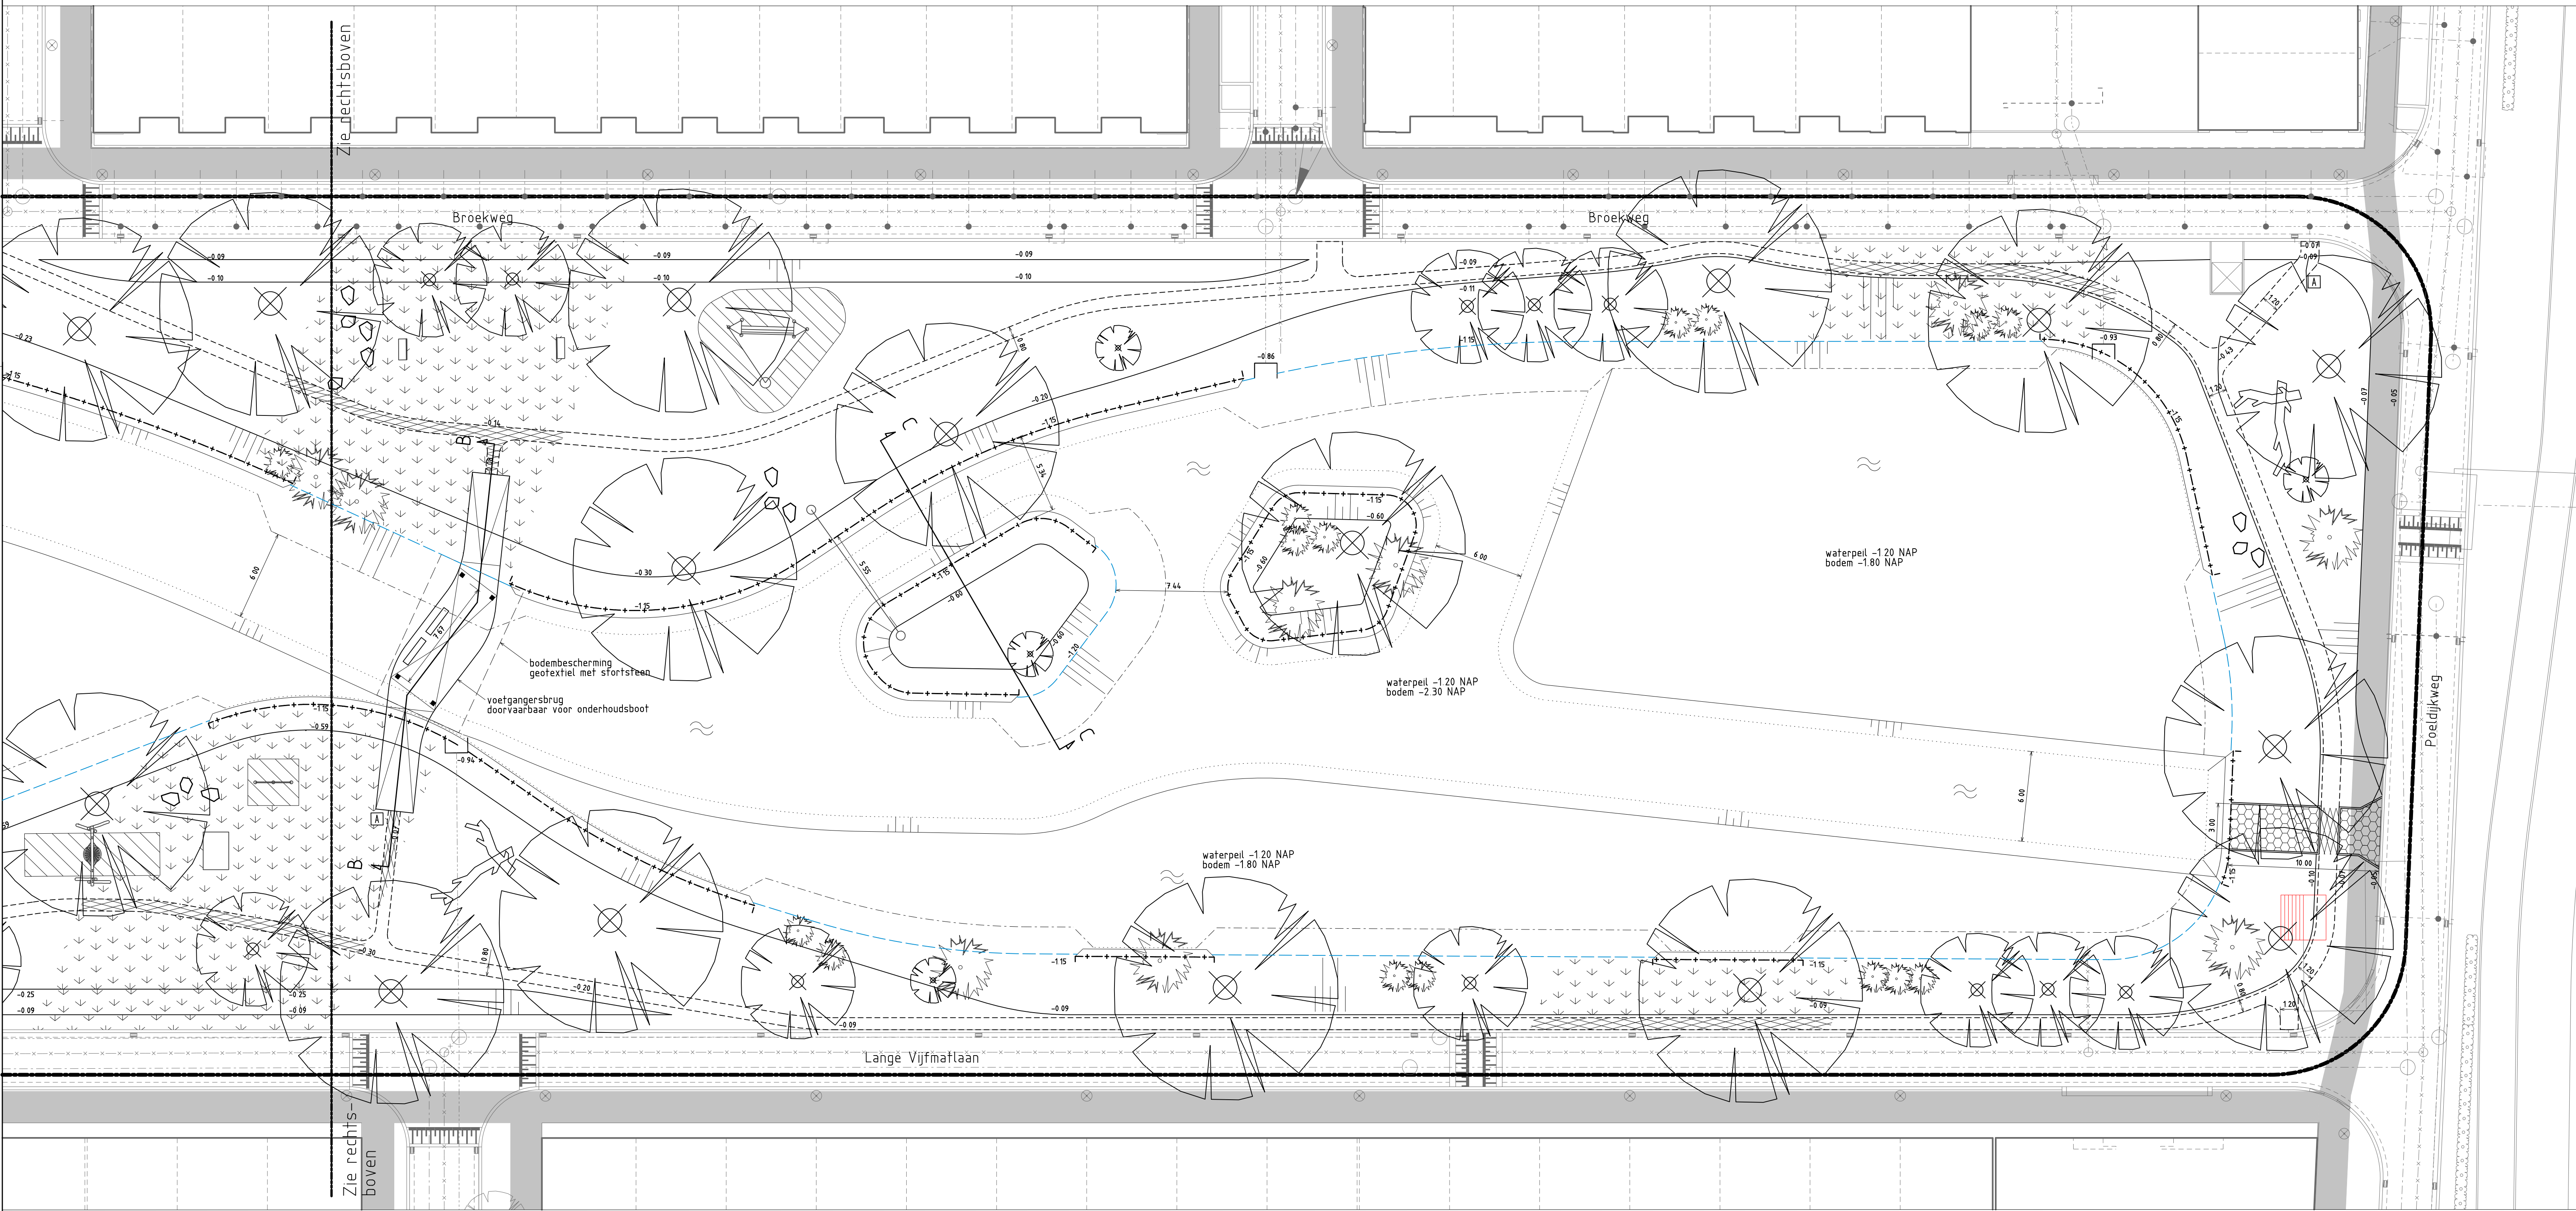
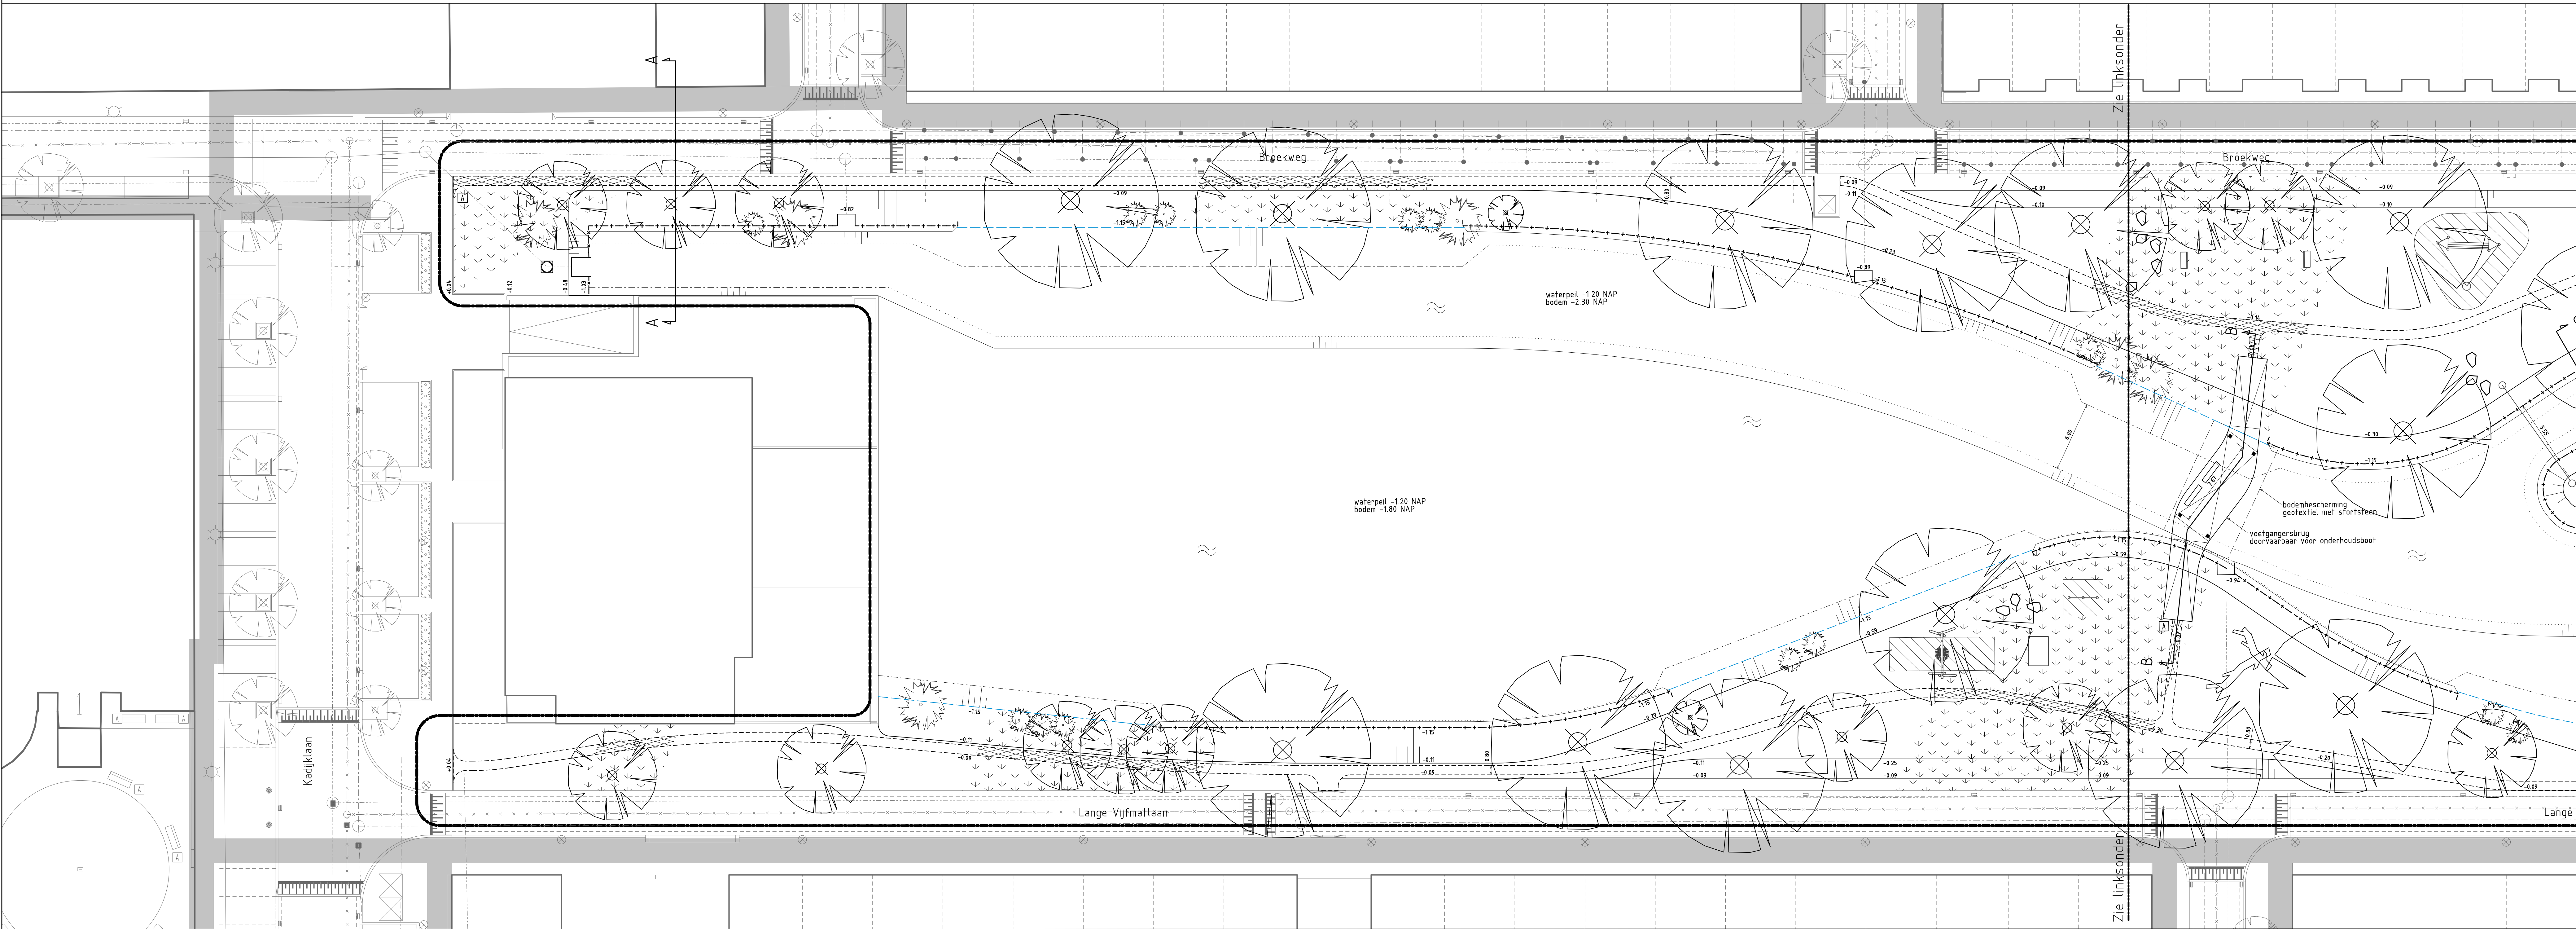


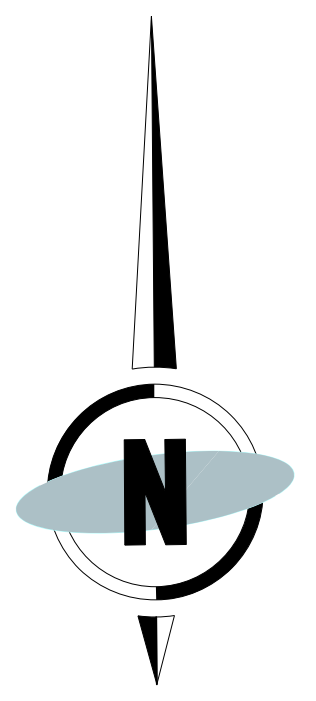

- legenda**
- werkgrans
 - inrichting overig plangebied
 - opruithand 100 x 200 mm
 - beschoeiing, zie detail
 - kopeniden voorzien van kopschut
 - houten damwand
 - watertlijn natuurvriendelijke oever
 - bodem t.p.v. talud 13
 - bodem t.p.v. talud 12
 - hoogtes grondwerk
 - talud
 - asfalt
 - te waterlaapplaats rittenplaten
 - gras, zie groenplan
 - te planten boom, zie groenplan
 - te planten heesters, zie groenplan
 - keien
 - boomstammen
 - speeltoestel, leverancier: speelmaterieel, RCHS trouwbrug
 - valhoogte <0,60 m, geen valondergrond
 - speeltoestel, leverancier: speelmaterieel, RS1002 duddukelrek
 - valhoogte 0,90-1,60 m, valondergrond 3,40x3,10 m
 - speeltoestel, leverancier: speelmaterieel, RS3010 minidool
 - valhoogte n.v.t. m, geen valondergrond
 - speeltoestel, leverancier: speelmaterieel, RS2000 boswink
 - valhoogte <0,60 m, geen valondergrond
 - speeltoestel, leverancier: speelmaterieel, RS3000 nestischommel
 - valhoogte 1,70 m, valondergrond 9,00x2,85 m
 - speeltoestel, leverancier: speelmaterieel, RS3002 jungle
 - valhoogte 1,70 m, valondergrond ca. 6,00/9,50 x 6,20/9,40 m
 - valondergrond speelruimte
 - uifstroompunt van HWA-riool
 - uifstroompunt duikerconstructie inclusief put
 - deksel
 - nieuw te plaatsen afvalbakken type constructie 50
 - bestaand kabel- en leidingstracé
 - water - oppervlakte 784,9 m²
 - te verwijderen genaai
 - rioolplan

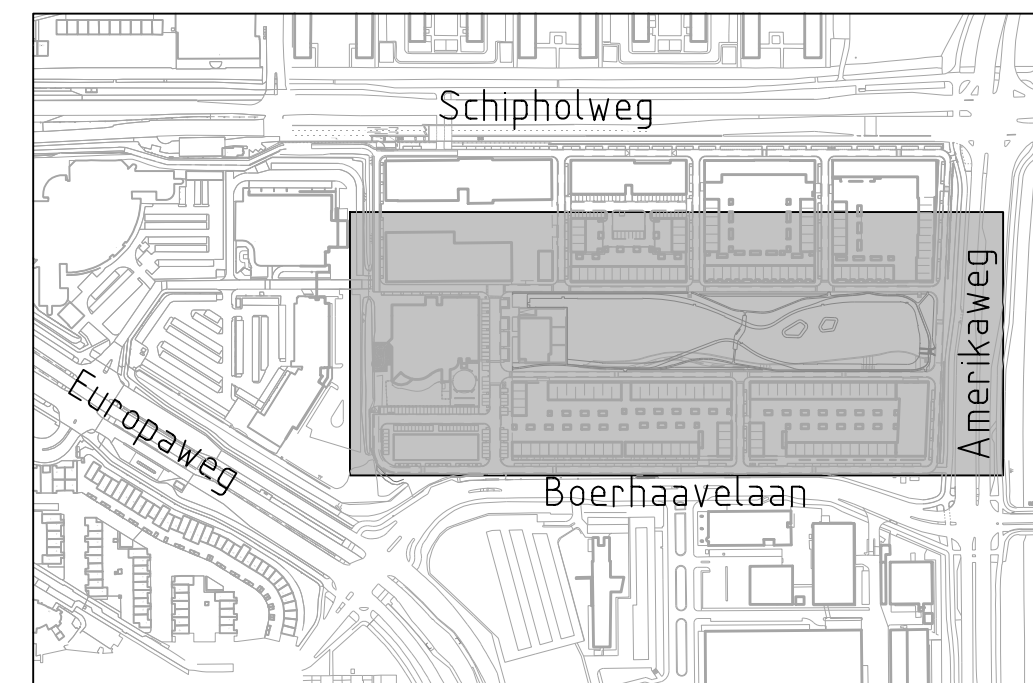

Tekenen in meters (excl. N.A.P., tenzij anders aangegeven) Waren in meters, tenzij anders aangegeven						
Ontwikkelingsmaatschappij 023				wb: d.d. omschrijving		
Haarlem De Entree, H023-west				F		
Voorontwerp waterpartij				D		
				B		
				C		
				A		
Nieuwe situatie				sar. controle		
				sar. acc. proj.		
				sar. acc. opdr.		
getekend	formaat	A0	proj.nr.	0451	status	Definitief
R. Spaans	schaal	1:200	soort	VO	tekeningnr.	
	datum	09-05-2018	teken	+	0451-VO3-WA-01	