
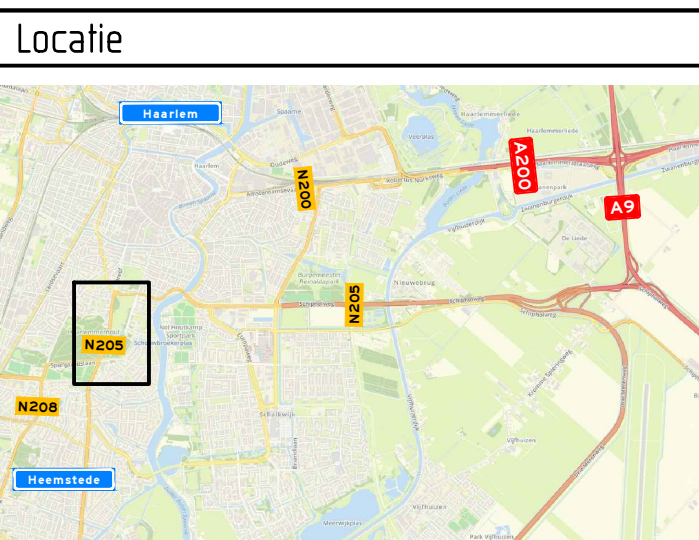


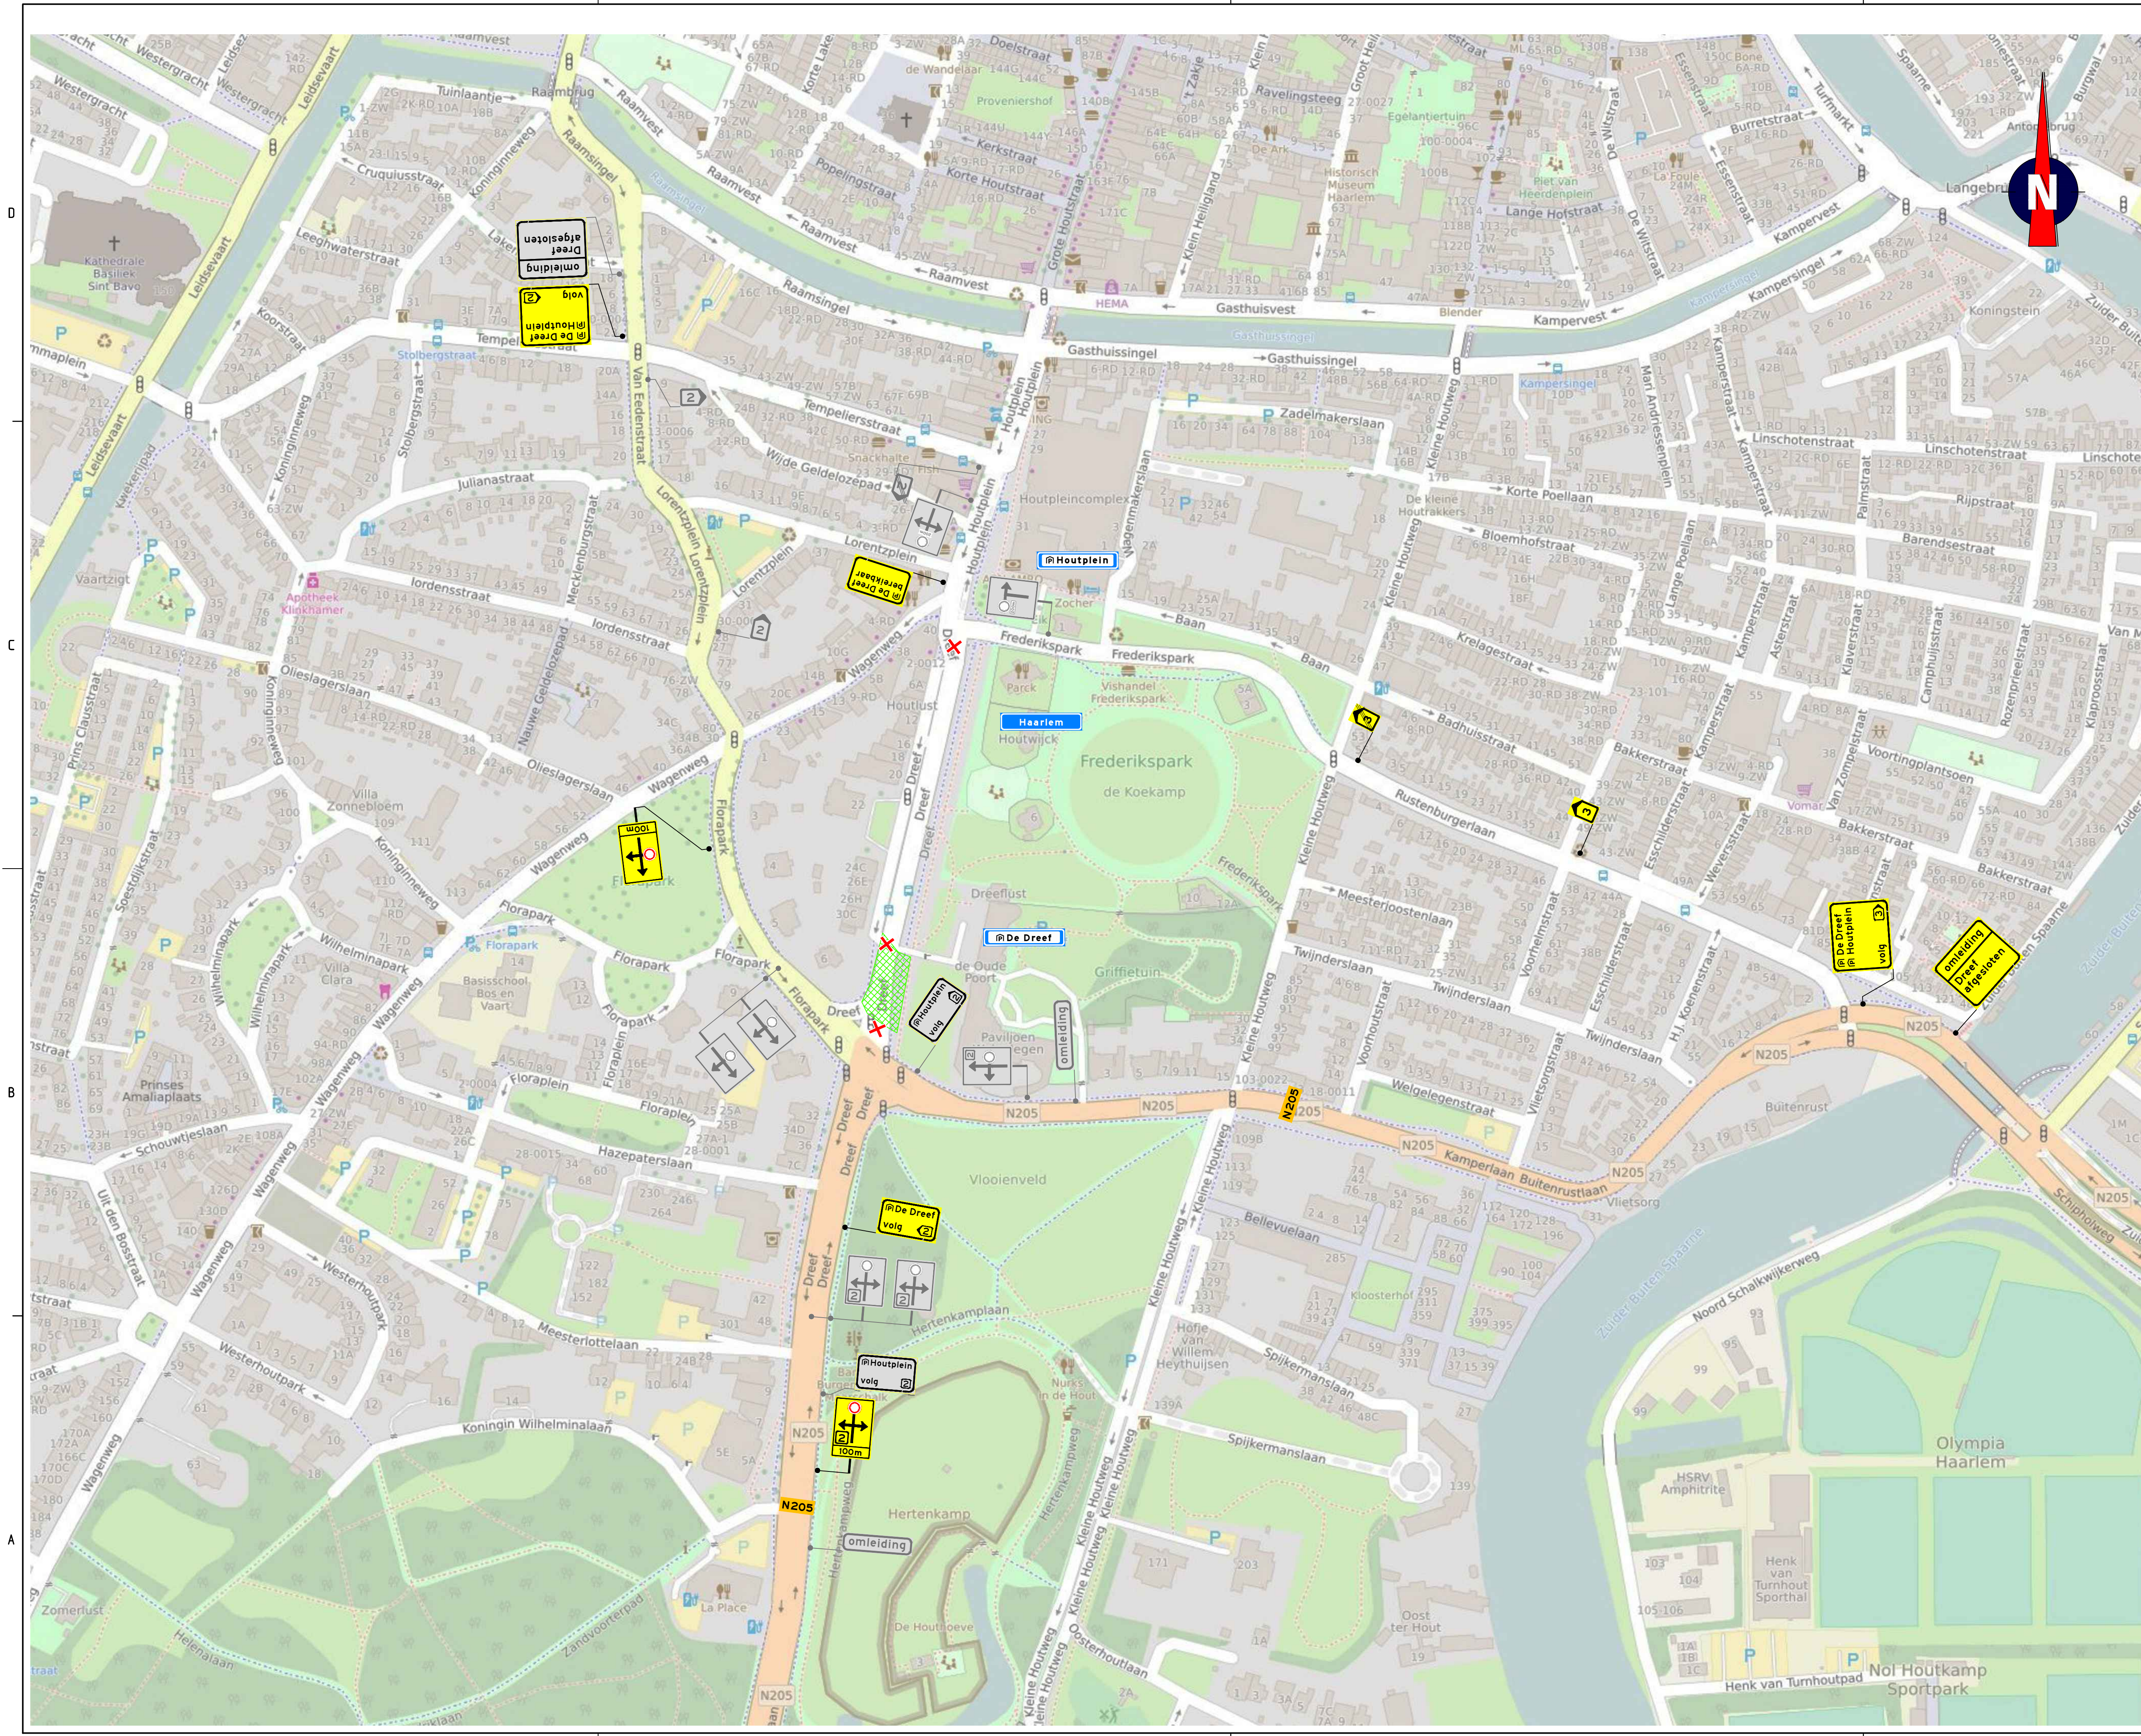

- Opmerkingen**
- afslakken/afkruisen conflicterende bebording
 - definitieve routenummers in overleg met wegbeheerder
 - de locatie van bebording is indicatief, de exacte locatie wordt in het werk bepaald

Bijbehorende tekeningen

202111-04-01

- Verklaring**
- werkruimte
 - aanwezige bebording
 - afsluiting

Verse	C	Omschrijving	Diverse aanpassingen			
02-02-18	Gekend	JOD	Controle	MKL	2e controle	Vrijgegeven
Verse	B	Omschrijving	Diverse aanpassingen			
15-11-17	Gekend	JKL	Controle	2e controle	Vrijgegeven	
Verse	A	Omschrijving	Concept			
20-09-17	Gekend	JOD	Controle	MKL	2e controle	Vrijgegeven

Project: **Herinrichting Houtplein en Dreef Haarlem**

Onderwerp: **Omleiding Dreef Haarlem Fase 3**

Schaal: **1:1000**

Tekening nummer: **202111-04-01-C**

Formaat: **A1**