
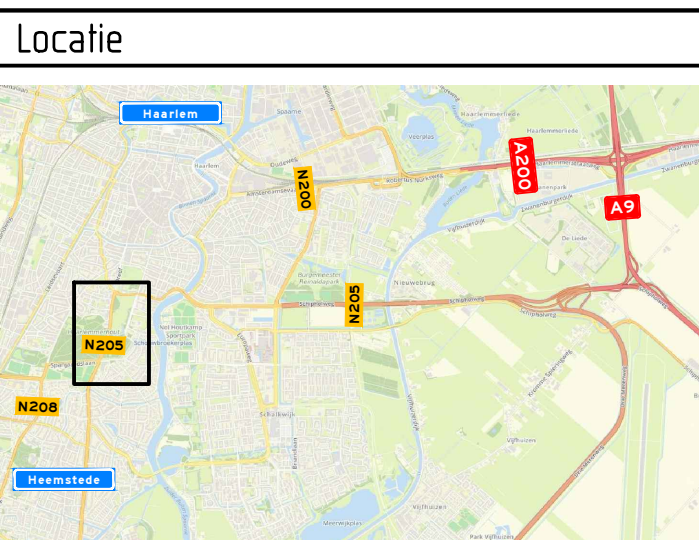


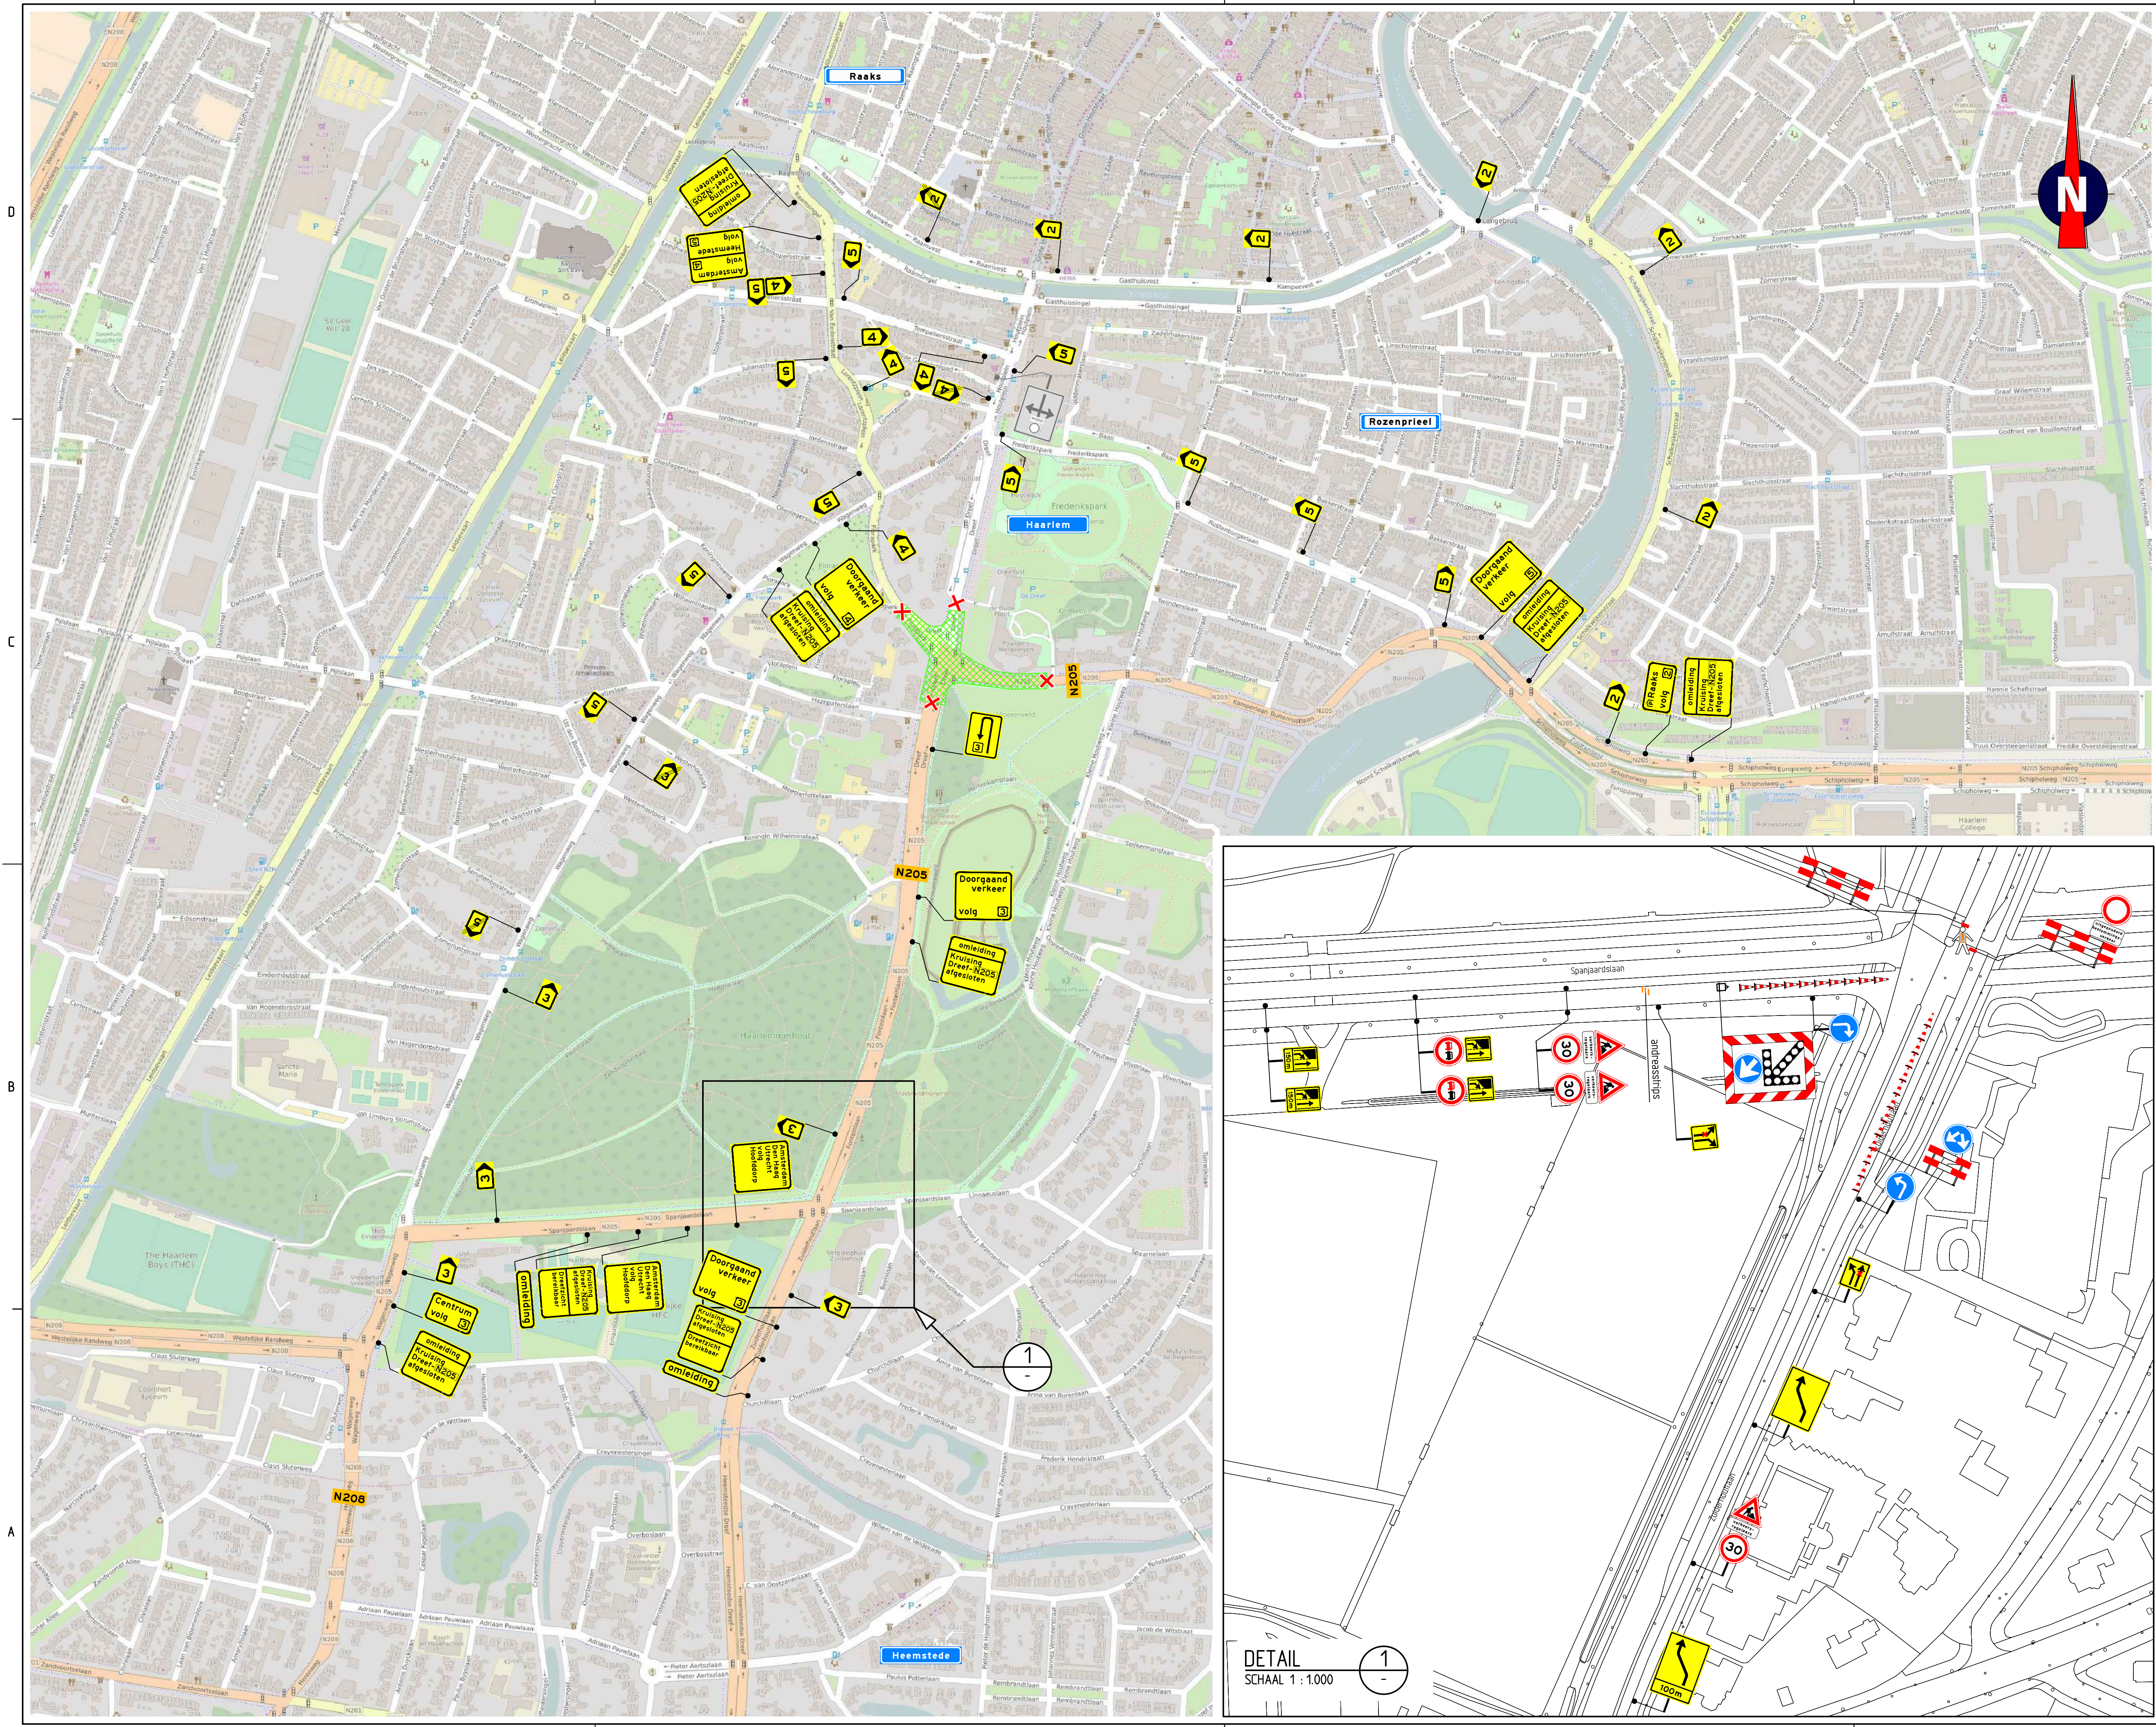

Opmerkingen

- afplakken/afkruisen conflicterende bebording
- definitieve routenummers in overleg met wegbeheerder
- de locatie van bebording is indicatief, de exacte locatie wordt in het werk bepaald


Bijbehorende tekeningen

202111-03A01

Verklaring

- werkruimte
- aanwezige bebording
- afsluiting
- verkeersregelaar

versie	D	Omschrijving	Diverse aanpassingen			
02-02-18	Gekeurd	JOO	Controle	MKL	Zie controle	Volgaven
15-11-17	Gekeurd	MKL	Controle	JOO	Zie controle	Volgaven
20-09-17	Gekeurd	JOO	Controle	MKL	Zie controle	Volgaven
08-09-17	Gekeurd	JOO	Controle	RHE	Zie controle	Volgaven
 						
Project: Herinrichting Houtplein en Dreef Haarlem						
Onderdeel: Afzetting en omleiding Dreef Haarlem Fase 4 - complete afsluiting						
schaal	1:4.000					format A1
tekeningnummer	202111-03B01-D					

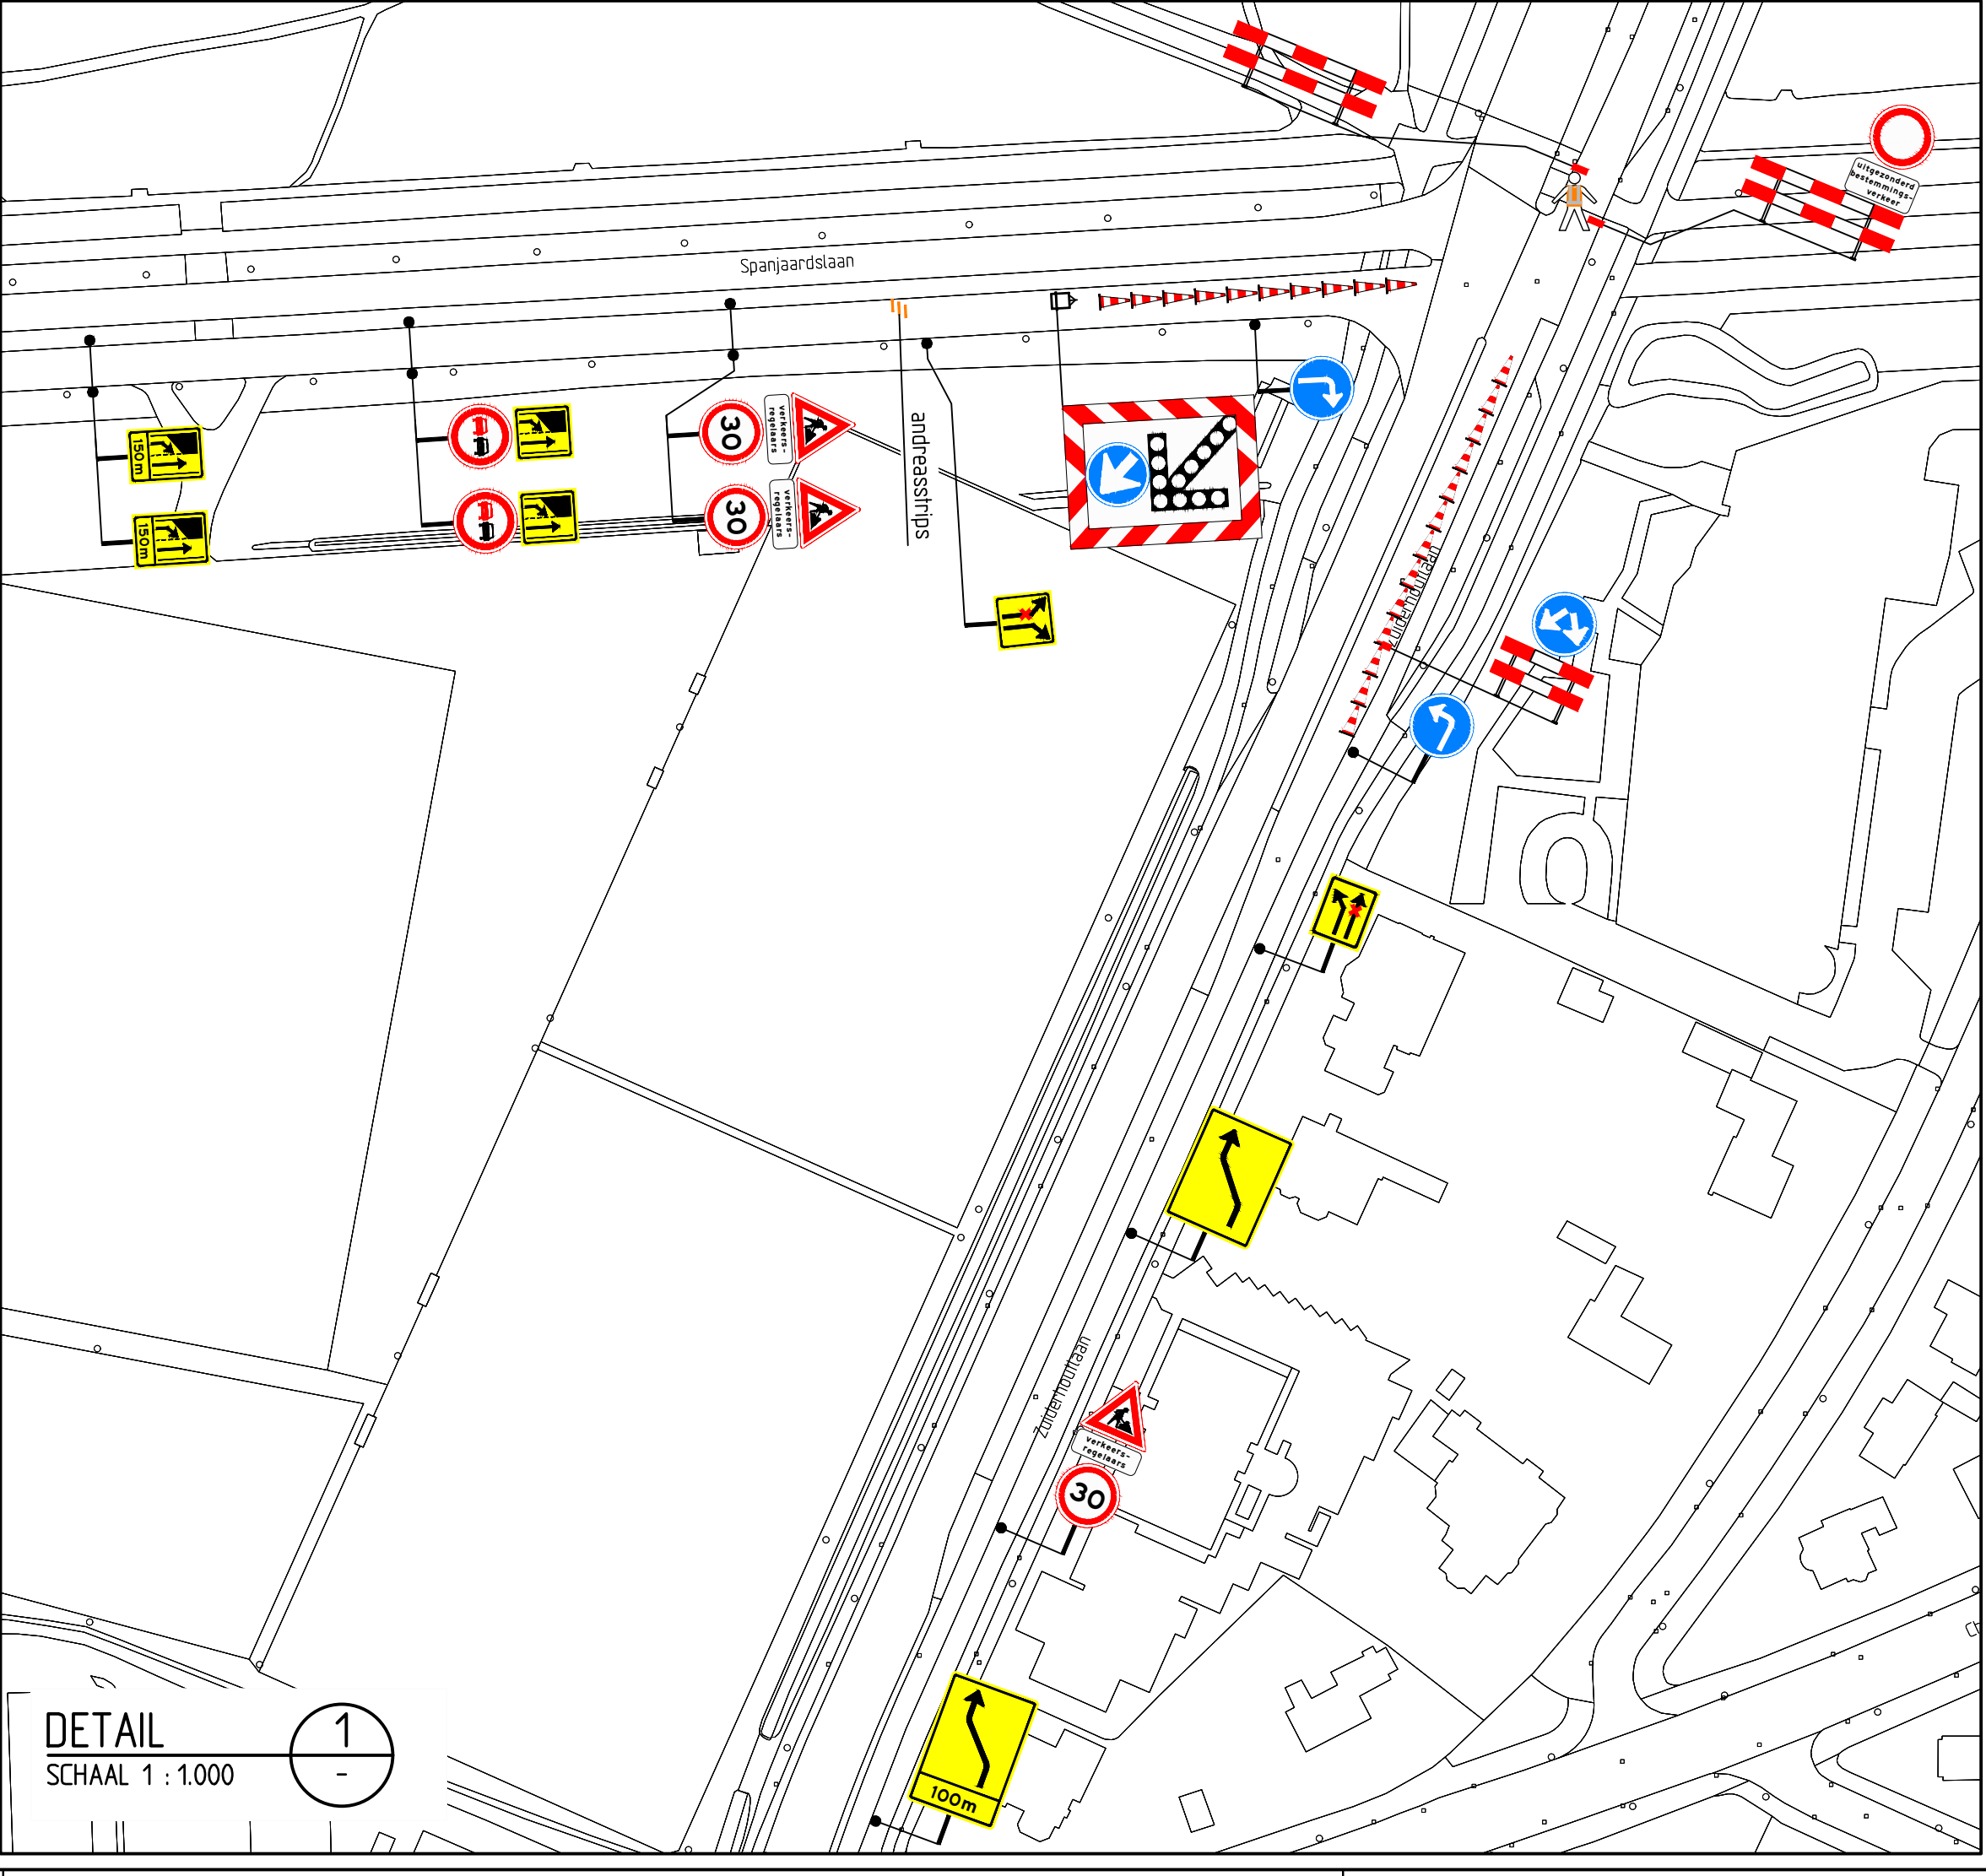

DETAIL
SCHAAL 1 : 1.000