
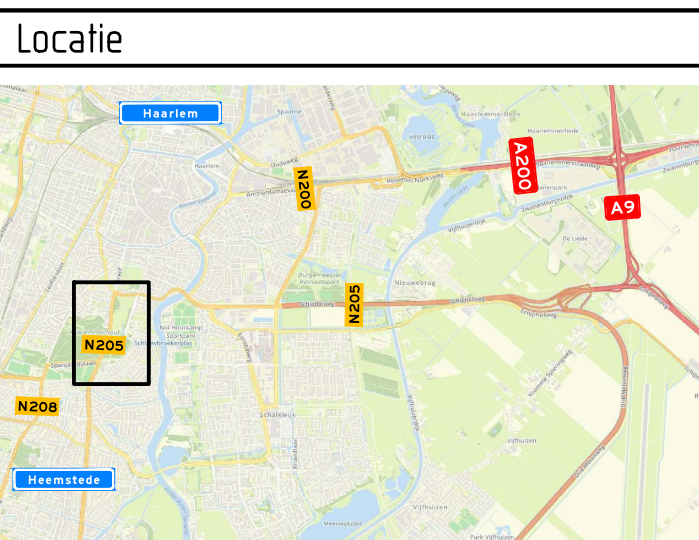


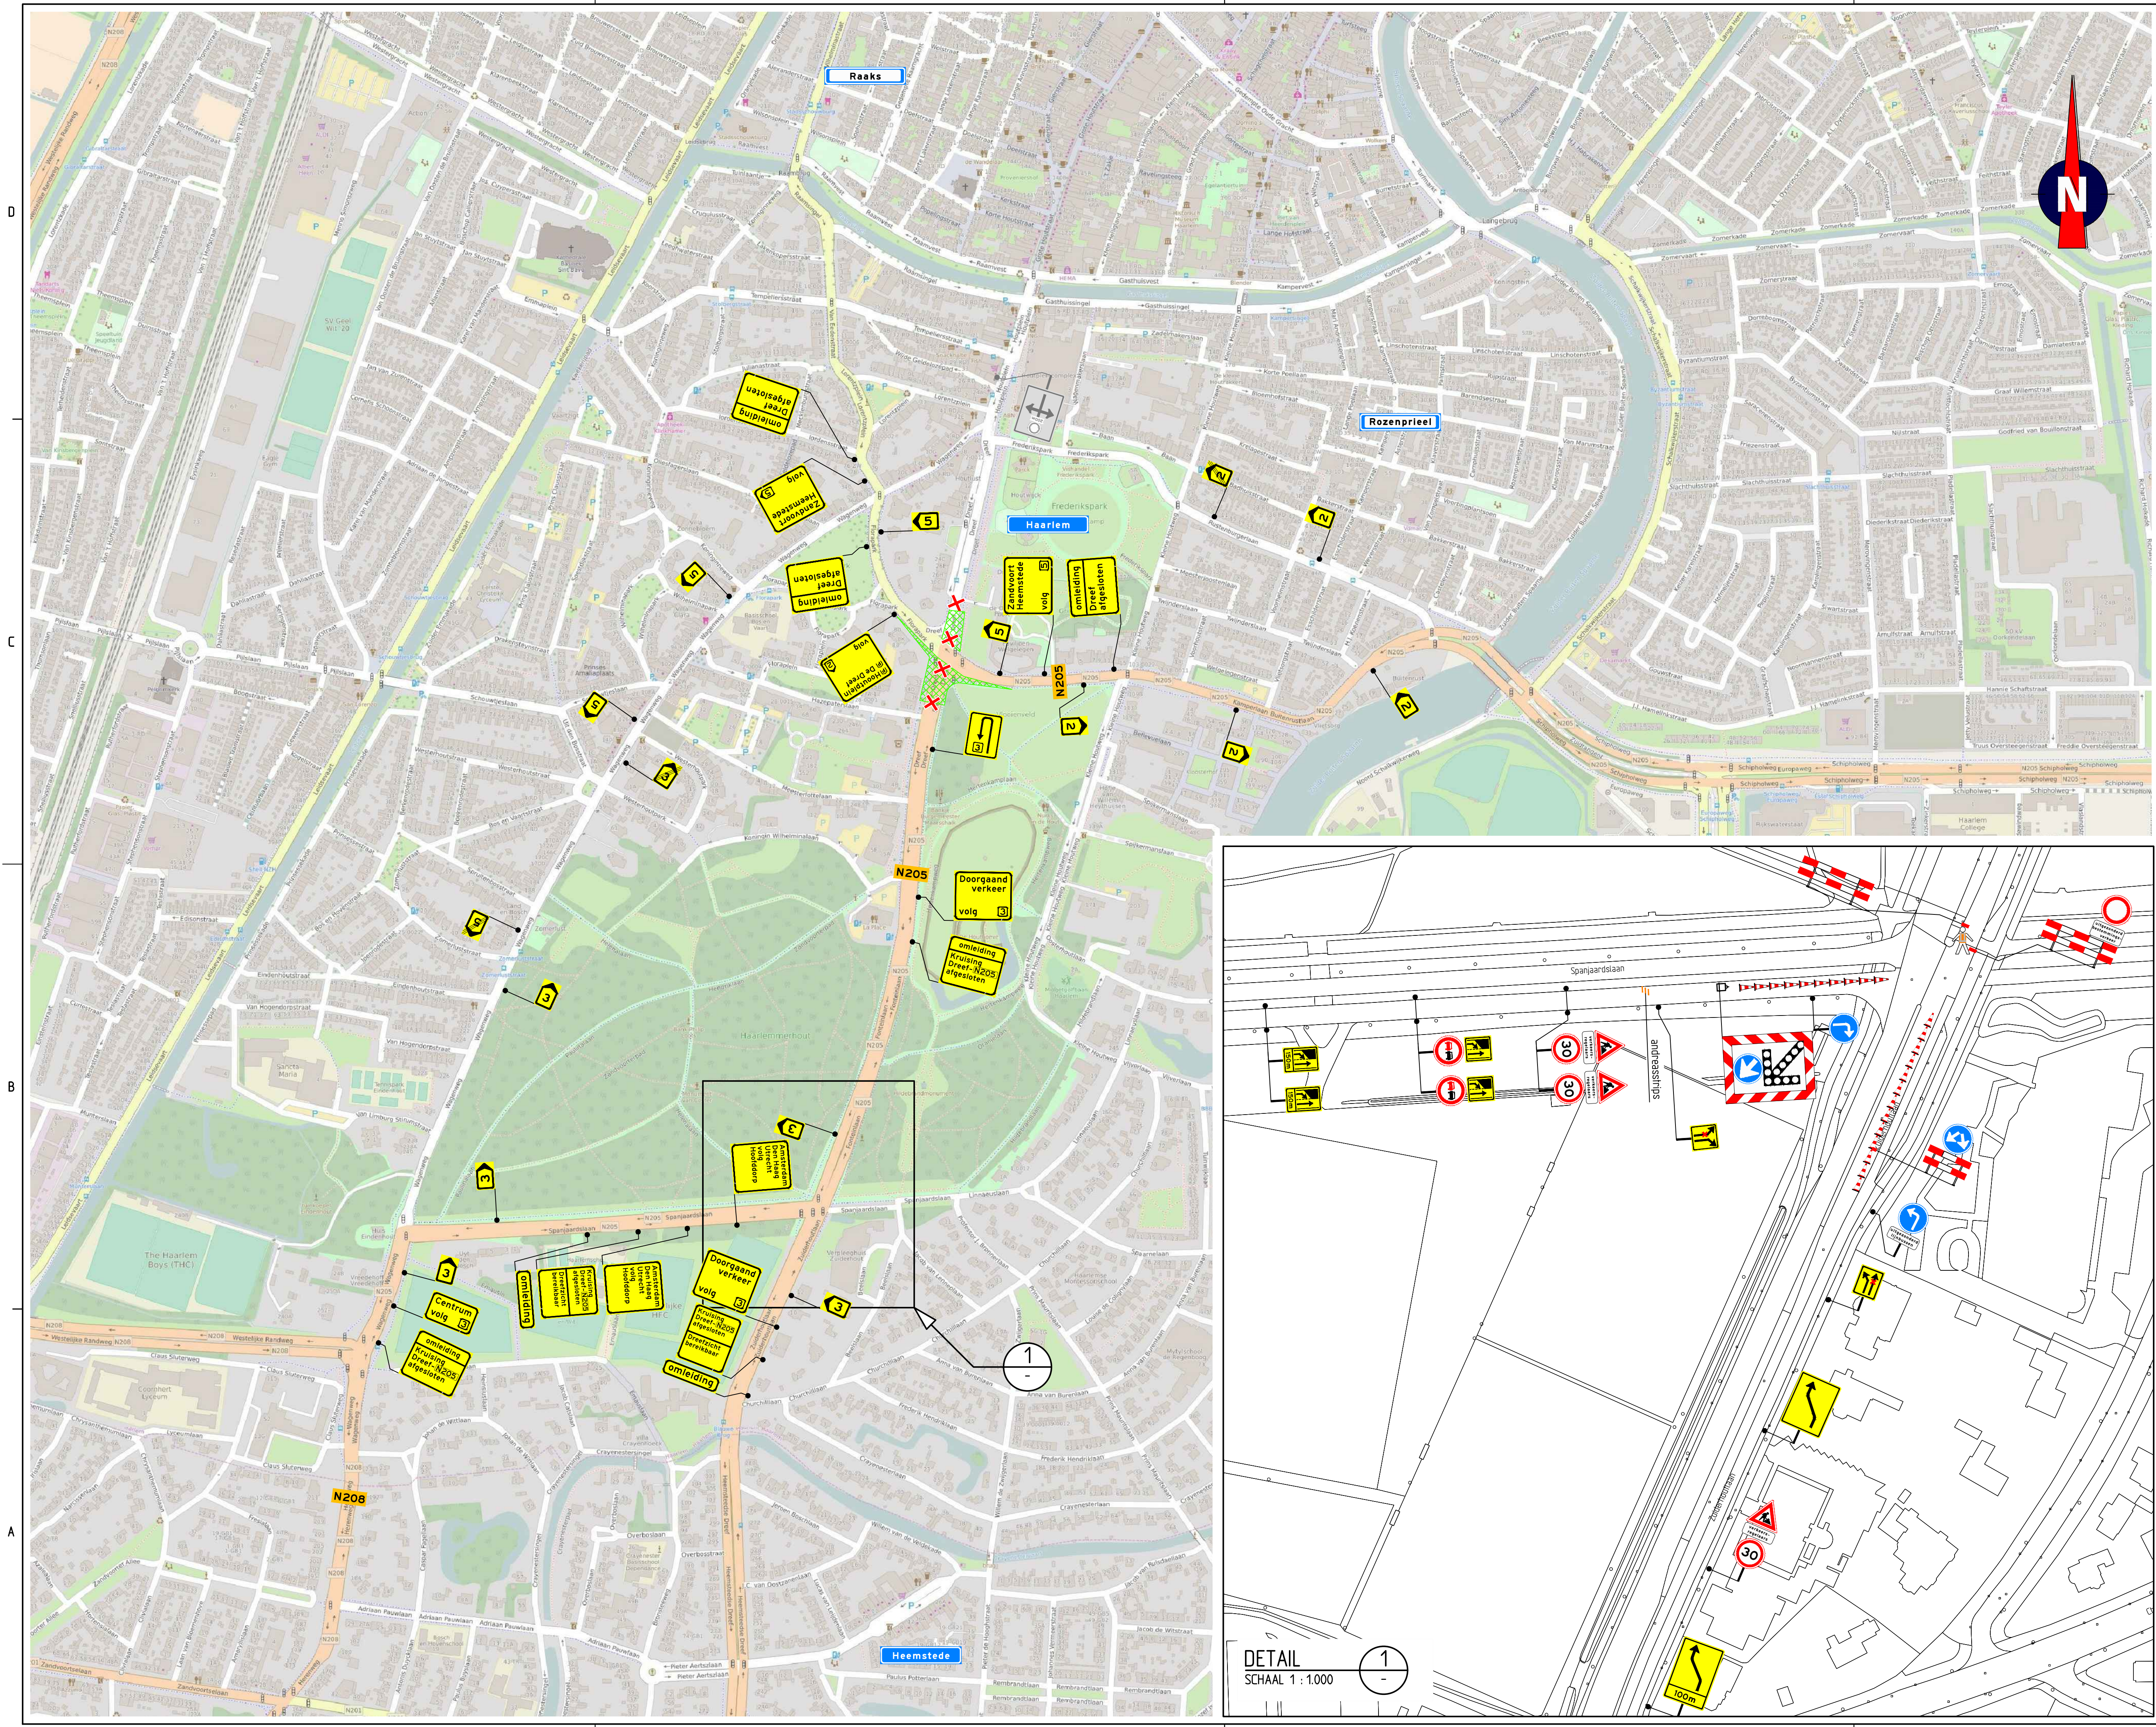

- Opmerkingen**
- afplakken/afkruisen conflicterende bebording
 - definitieve routenummers in overleg met wegbeheerder
 - de locatie van bebording is indicatief, de exacte locatie wordt in het werk bepaald

Bijbehorende tekeningen

202111-03A03

- Verklaring**
- werkruimte
 - aanwezige bebording
 - afsluiting
 - verkeersregelaar

versie: A Omschrijving: Concept
02-02-18 Getekend: JDO Controle: MKL De controle: Vrijgegeven

TRAFFIC SERVICE NEDERLAND Heinrichs 12
3413 LS, Tiel
T: 030 251 1000
F: 030 251 1001
W: www.tsn.nl

DURAVEERMEER

Project: **Herinrichting Houtplein en Dreef Haarlem**

Onderdeel: **Afzetting en omleiding Dreef Haarlem Fase 4**

Schaal: 14.000 Formaat: A1

Tekening nummer: 202111-03B03-A

