


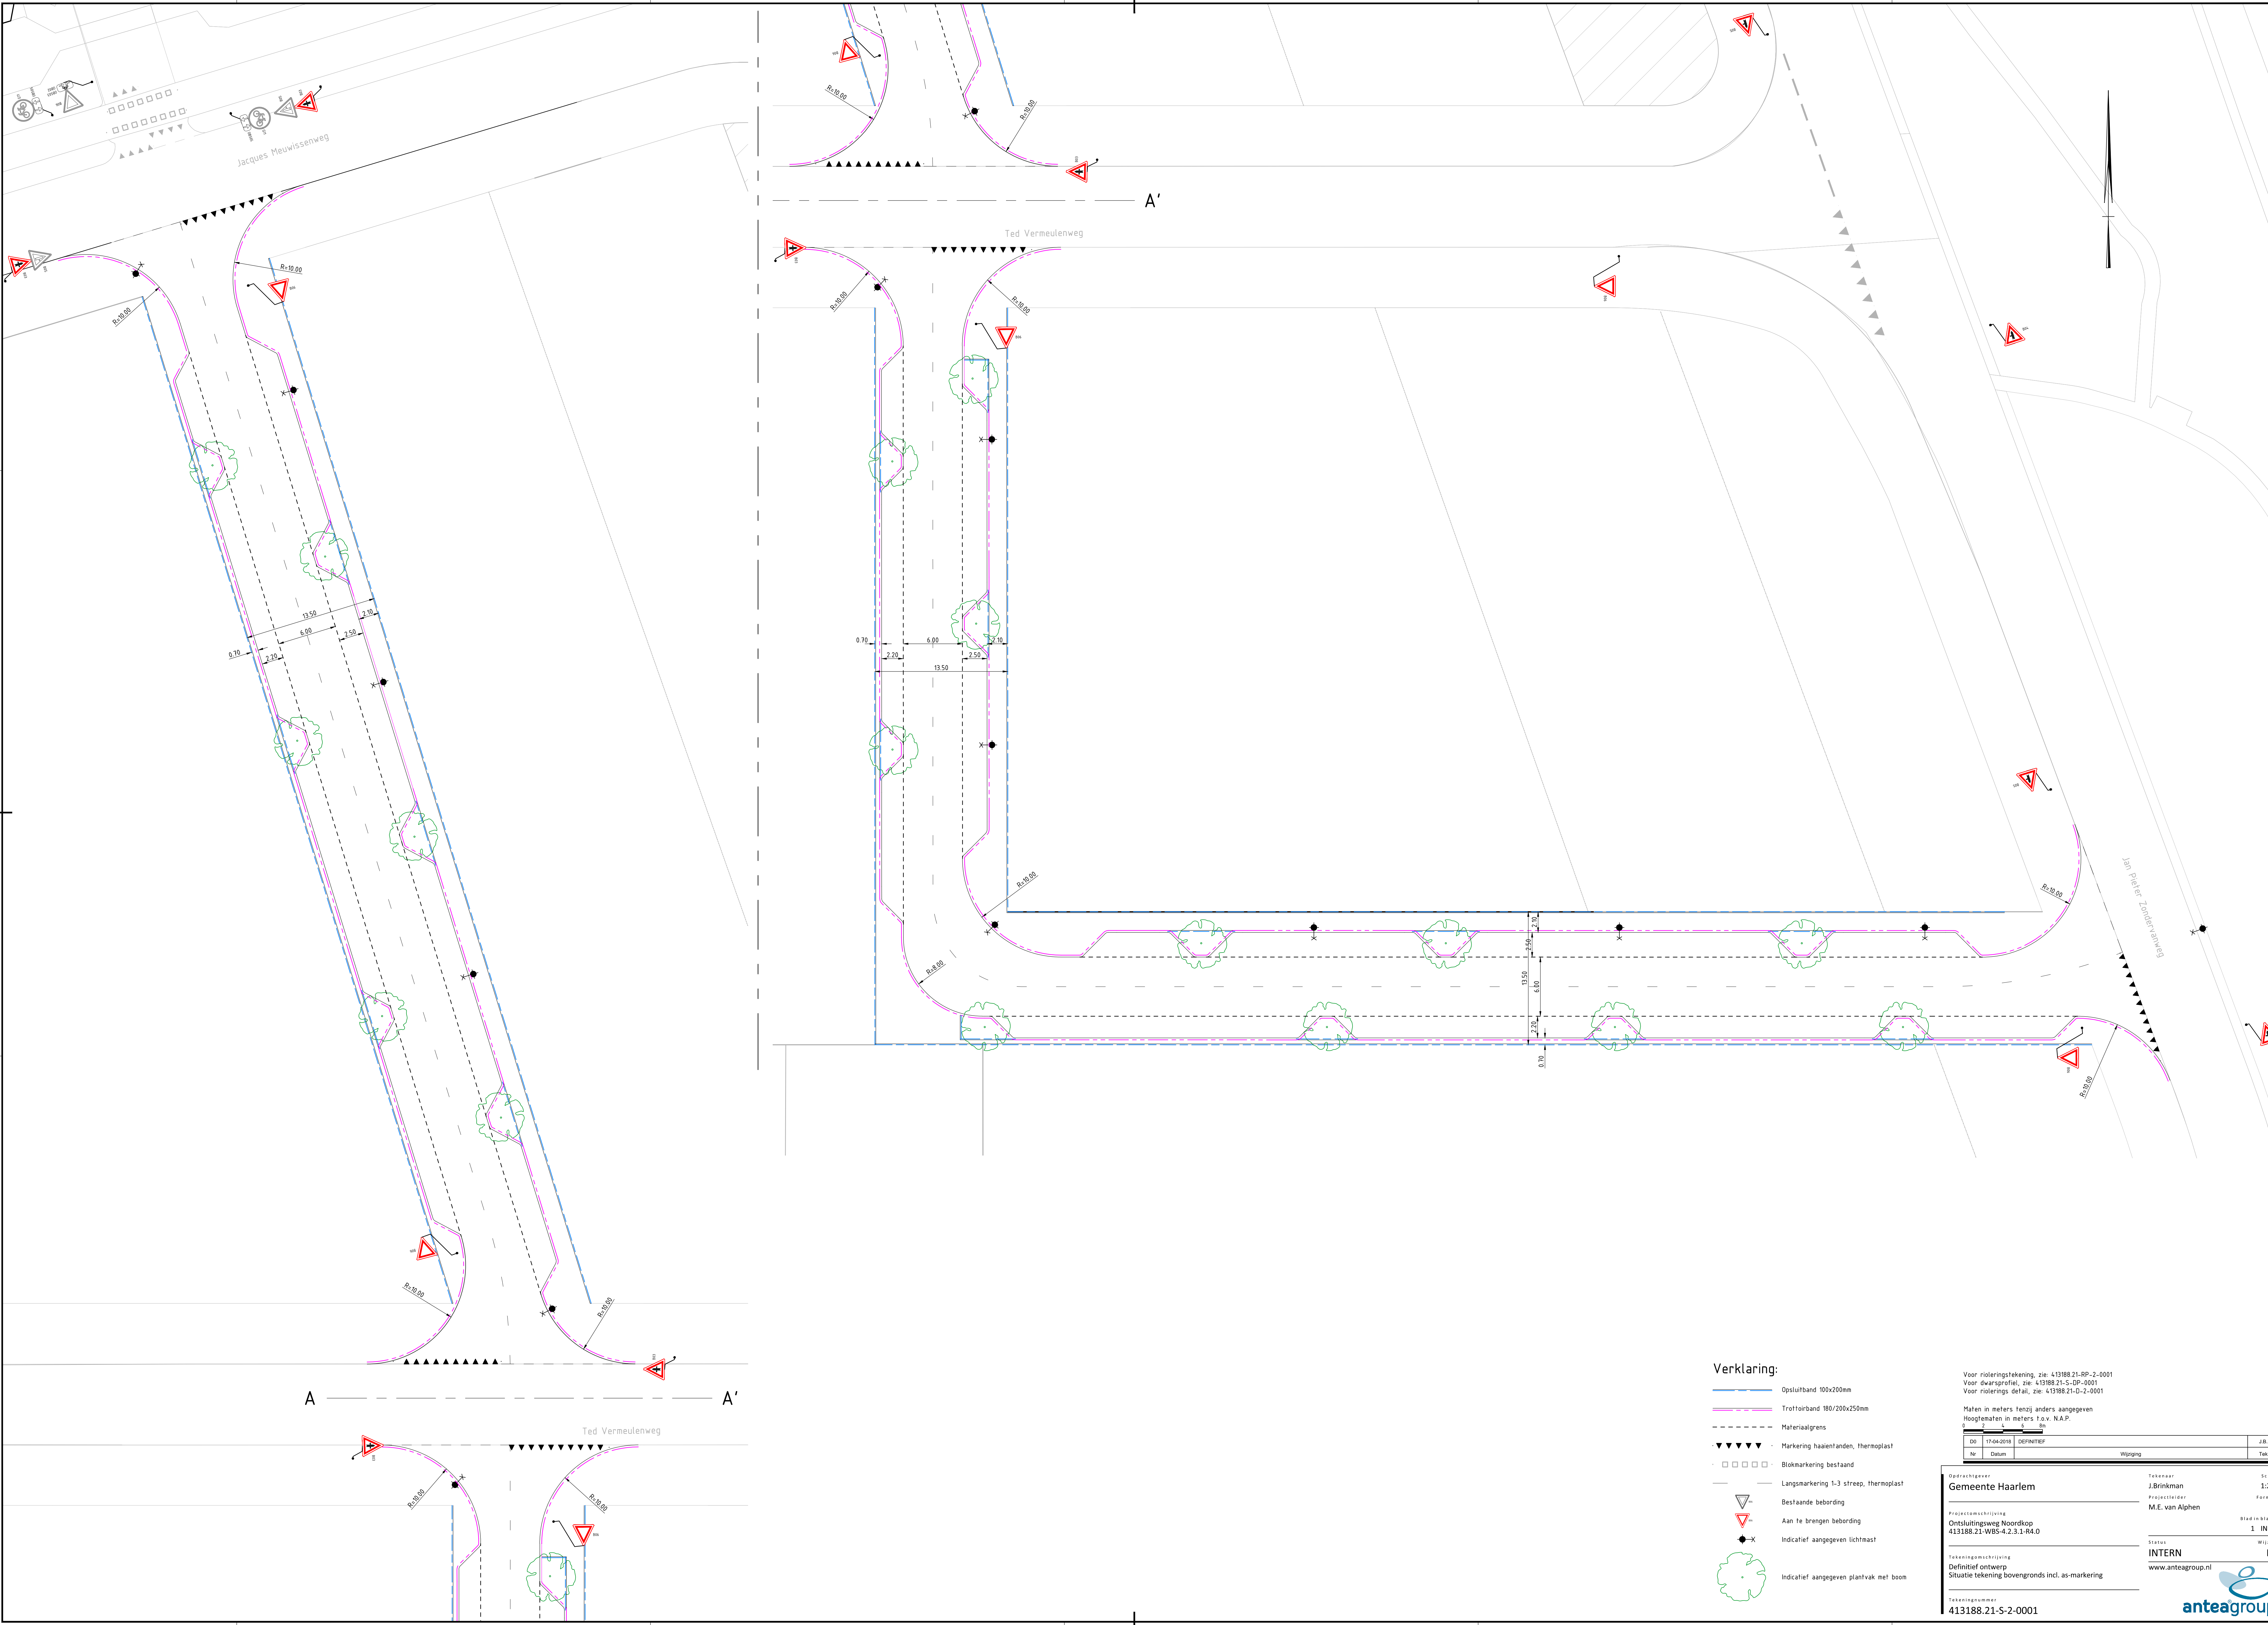

Verklaring:

- Opsluitband 100x200mm
- Trottoirband 180/200x250mm
- Materiaalgrens
- Markering haaiantanden, thermoplast
- Blokmarkering bestaand
- Langsmarkering 1-3 streep, thermoplast
- Bestaande bebording
- Aan te brengen bebording
- Indicatief aangegeven lichtmast
- Indicatief aangegeven plantvak met boom

Voor rioleringstekening, zie: 413188.21-RP-2-0001
Voor dwarsprofiel, zie: 413188.21-S-0P-0001
Voor riolerings detail, zie: 413188.21-D-2-0001

Maten in meters tenzij anders aangegeven
Hoogtematen in meters t.o.v. N.A.P.

Dt	Nr	Datum	DEFINITIEF	Wbziging	J.B.	Tee
17-04-2018	1					

Opdrachtgever	Tekenaar	Schaal
Gemeente Haarlem	J.Brinkman	1:200
Projectomschrijving	Projectleider	Formaat
Ontsluitingsweg Noordkop	M.E. van Alphen	A0
413188.21-WBS-4.2.3.1-R4.0		Bid in bladen
		1 IN 1
Status	Wijzig	DO
Tekeningomschrijving	INTERN	
Definitief ontwerp	www.anteagroup.nl	
Situatie tekening bovengronds incl. as-markering		
Tekeningnummer		
413188.21-S-2-0001		