


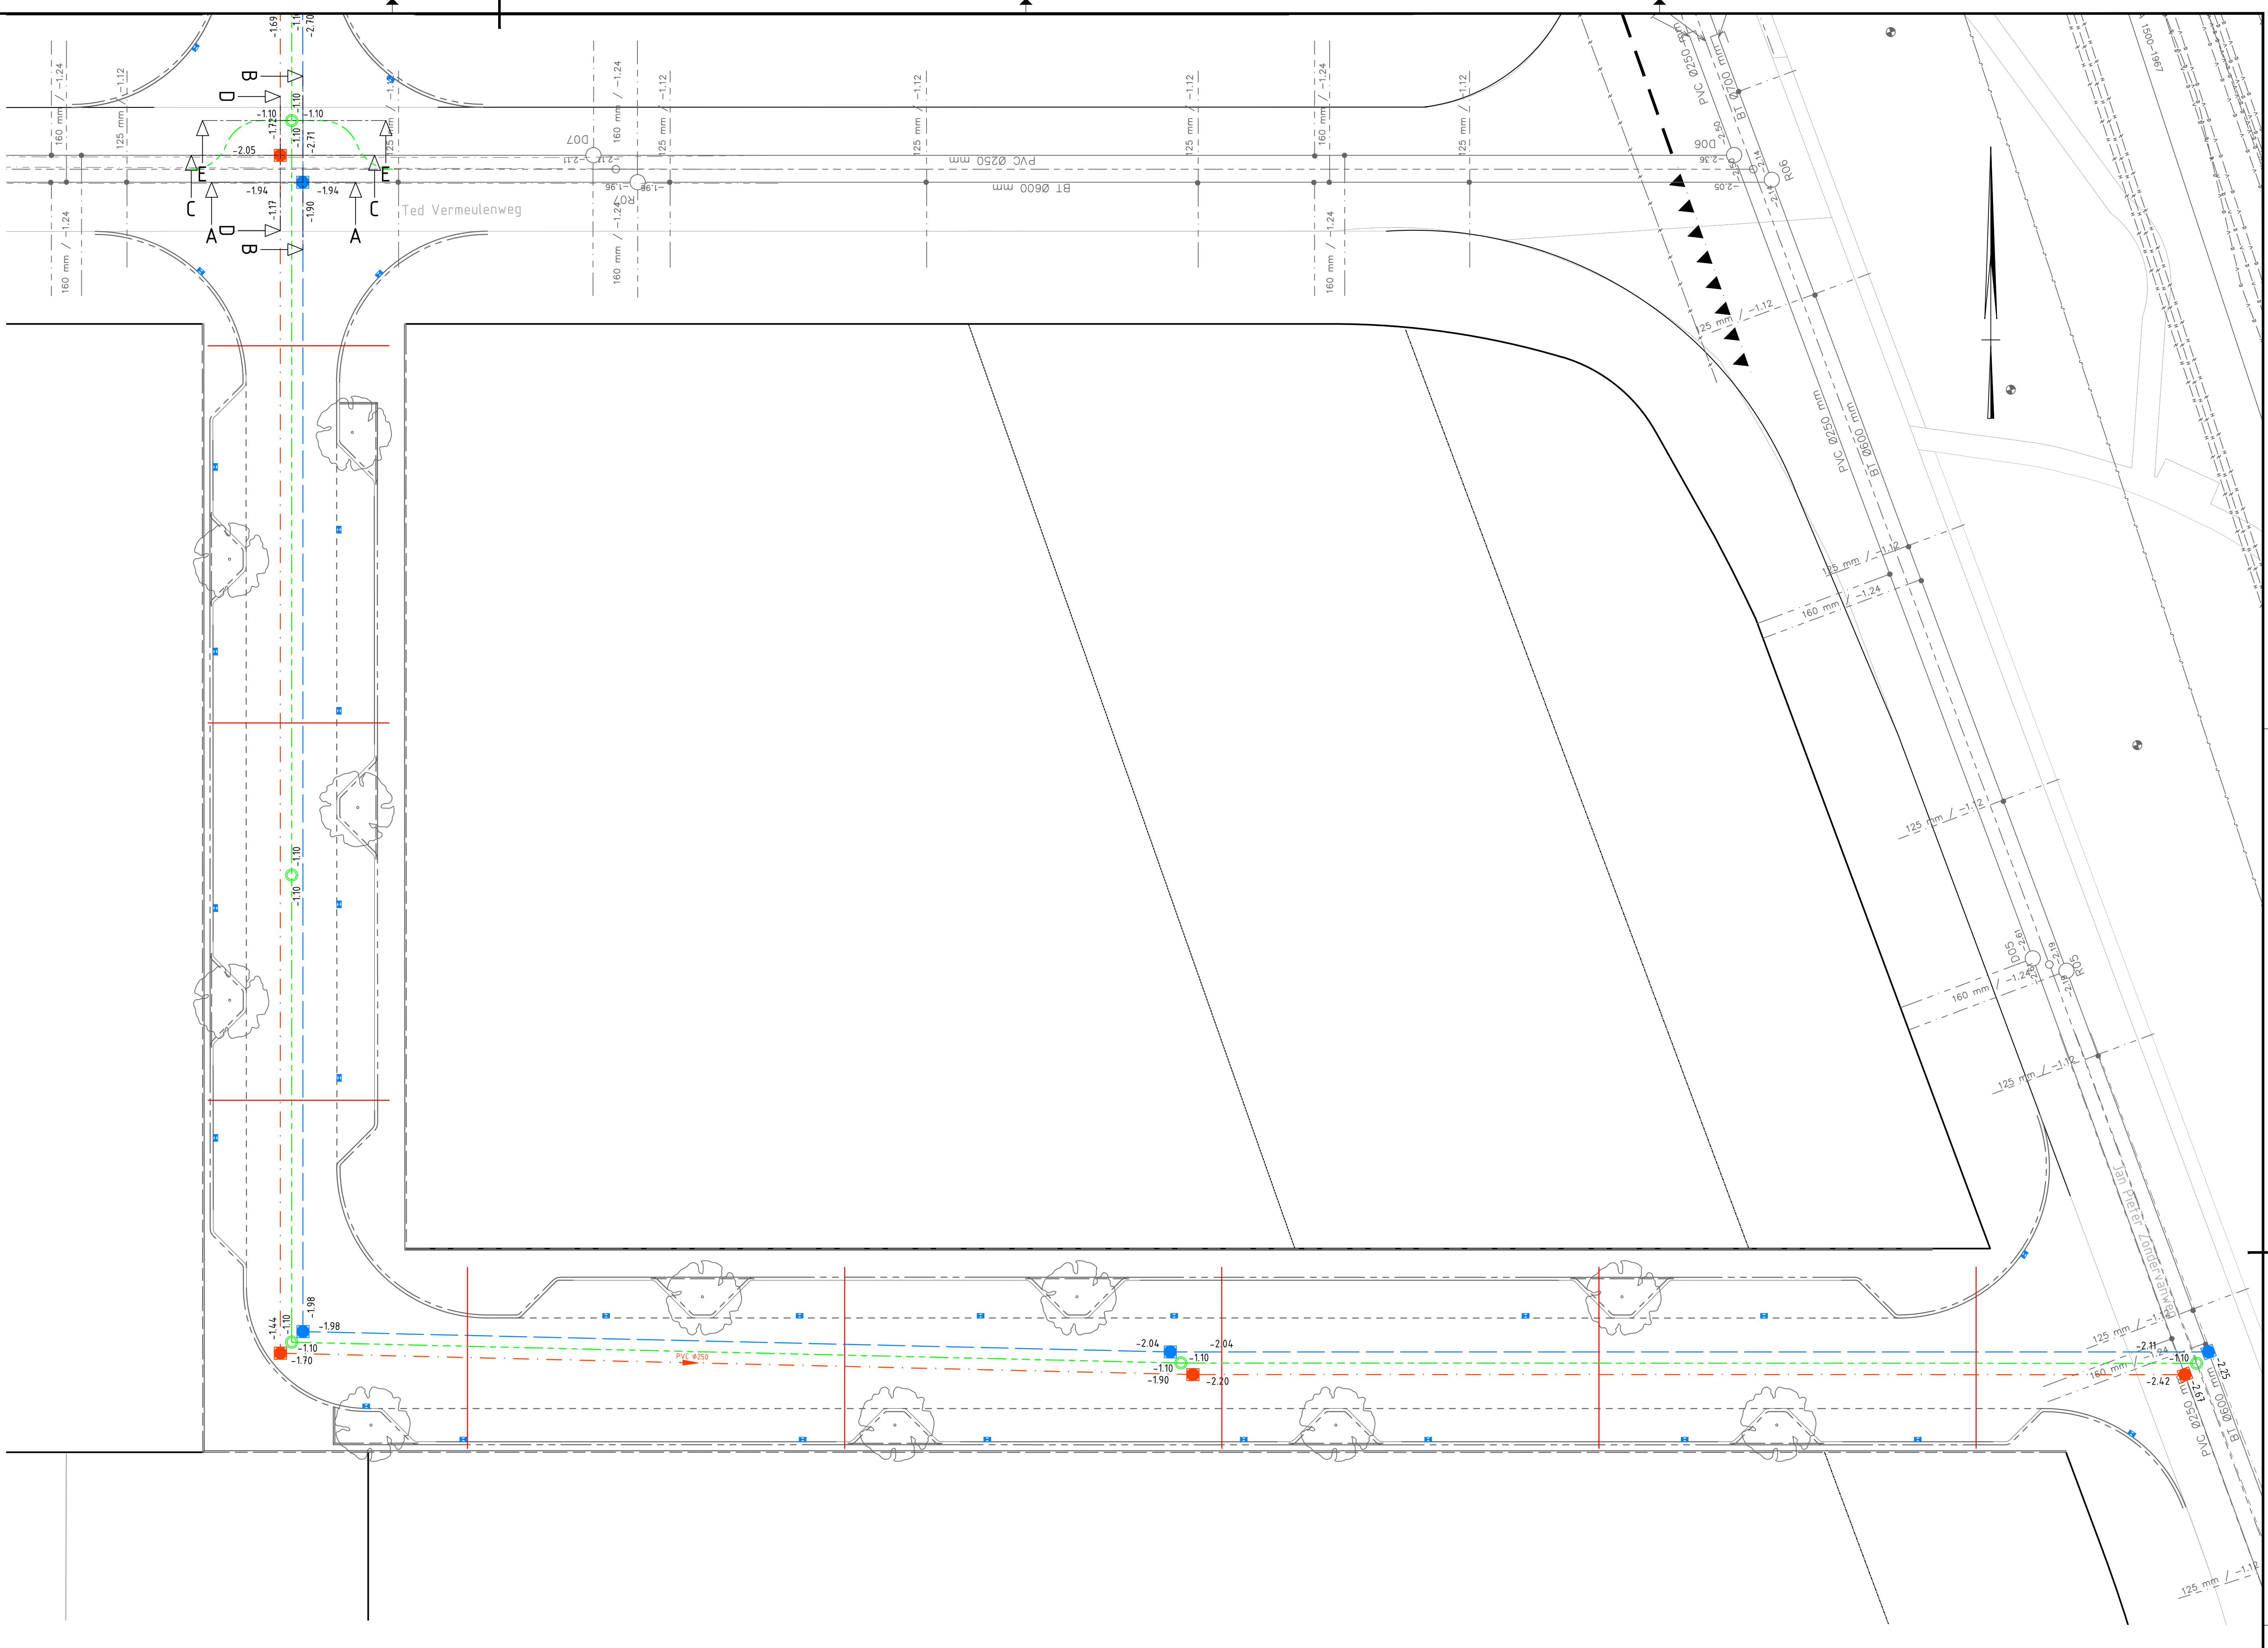

Verklaring:

- Hwa riolering PVC Ø400mm
- Dwa riolering PVC Ø250mm
- Drainage kunststof Ø150mm
- Mantelbuis PVC Ø315mm
- Straatkolk
- Hwa inspectieput
- Dwa inspectieput
- Drainage inspectieput

Voor situatie bovengronds, zie: 413188.21-S-2-0001
Voor dwarsprofiel, zie: 413188.21-S-0P-0001
Voor riolerings detail, zie: 413188.21-D-2-0001

Maten in meters tenzij anders aangegeven
Hoogtematen in meters t.o.v. N.A.P.

Opdrachtgever	Tekenaar	Schaal
Gemeente Haarlem	J. Brinkman	1:200
Projectomschrijving	Projectleider	Formaat
Ontsluitingsweg Noordkop	M.E. van Alphen	A0
413188.21-WBS-4.2.3.1		Blaad in bladen
		1 IN 1
Tekeningomschrijving	Tekening	Wijziging
Definitief ontwerp	DEFINITIEF	DO
Rioleringsstekening	www.anteagroup.nl	
Tekeningnummer		
413188.21-RP-2-0001		