


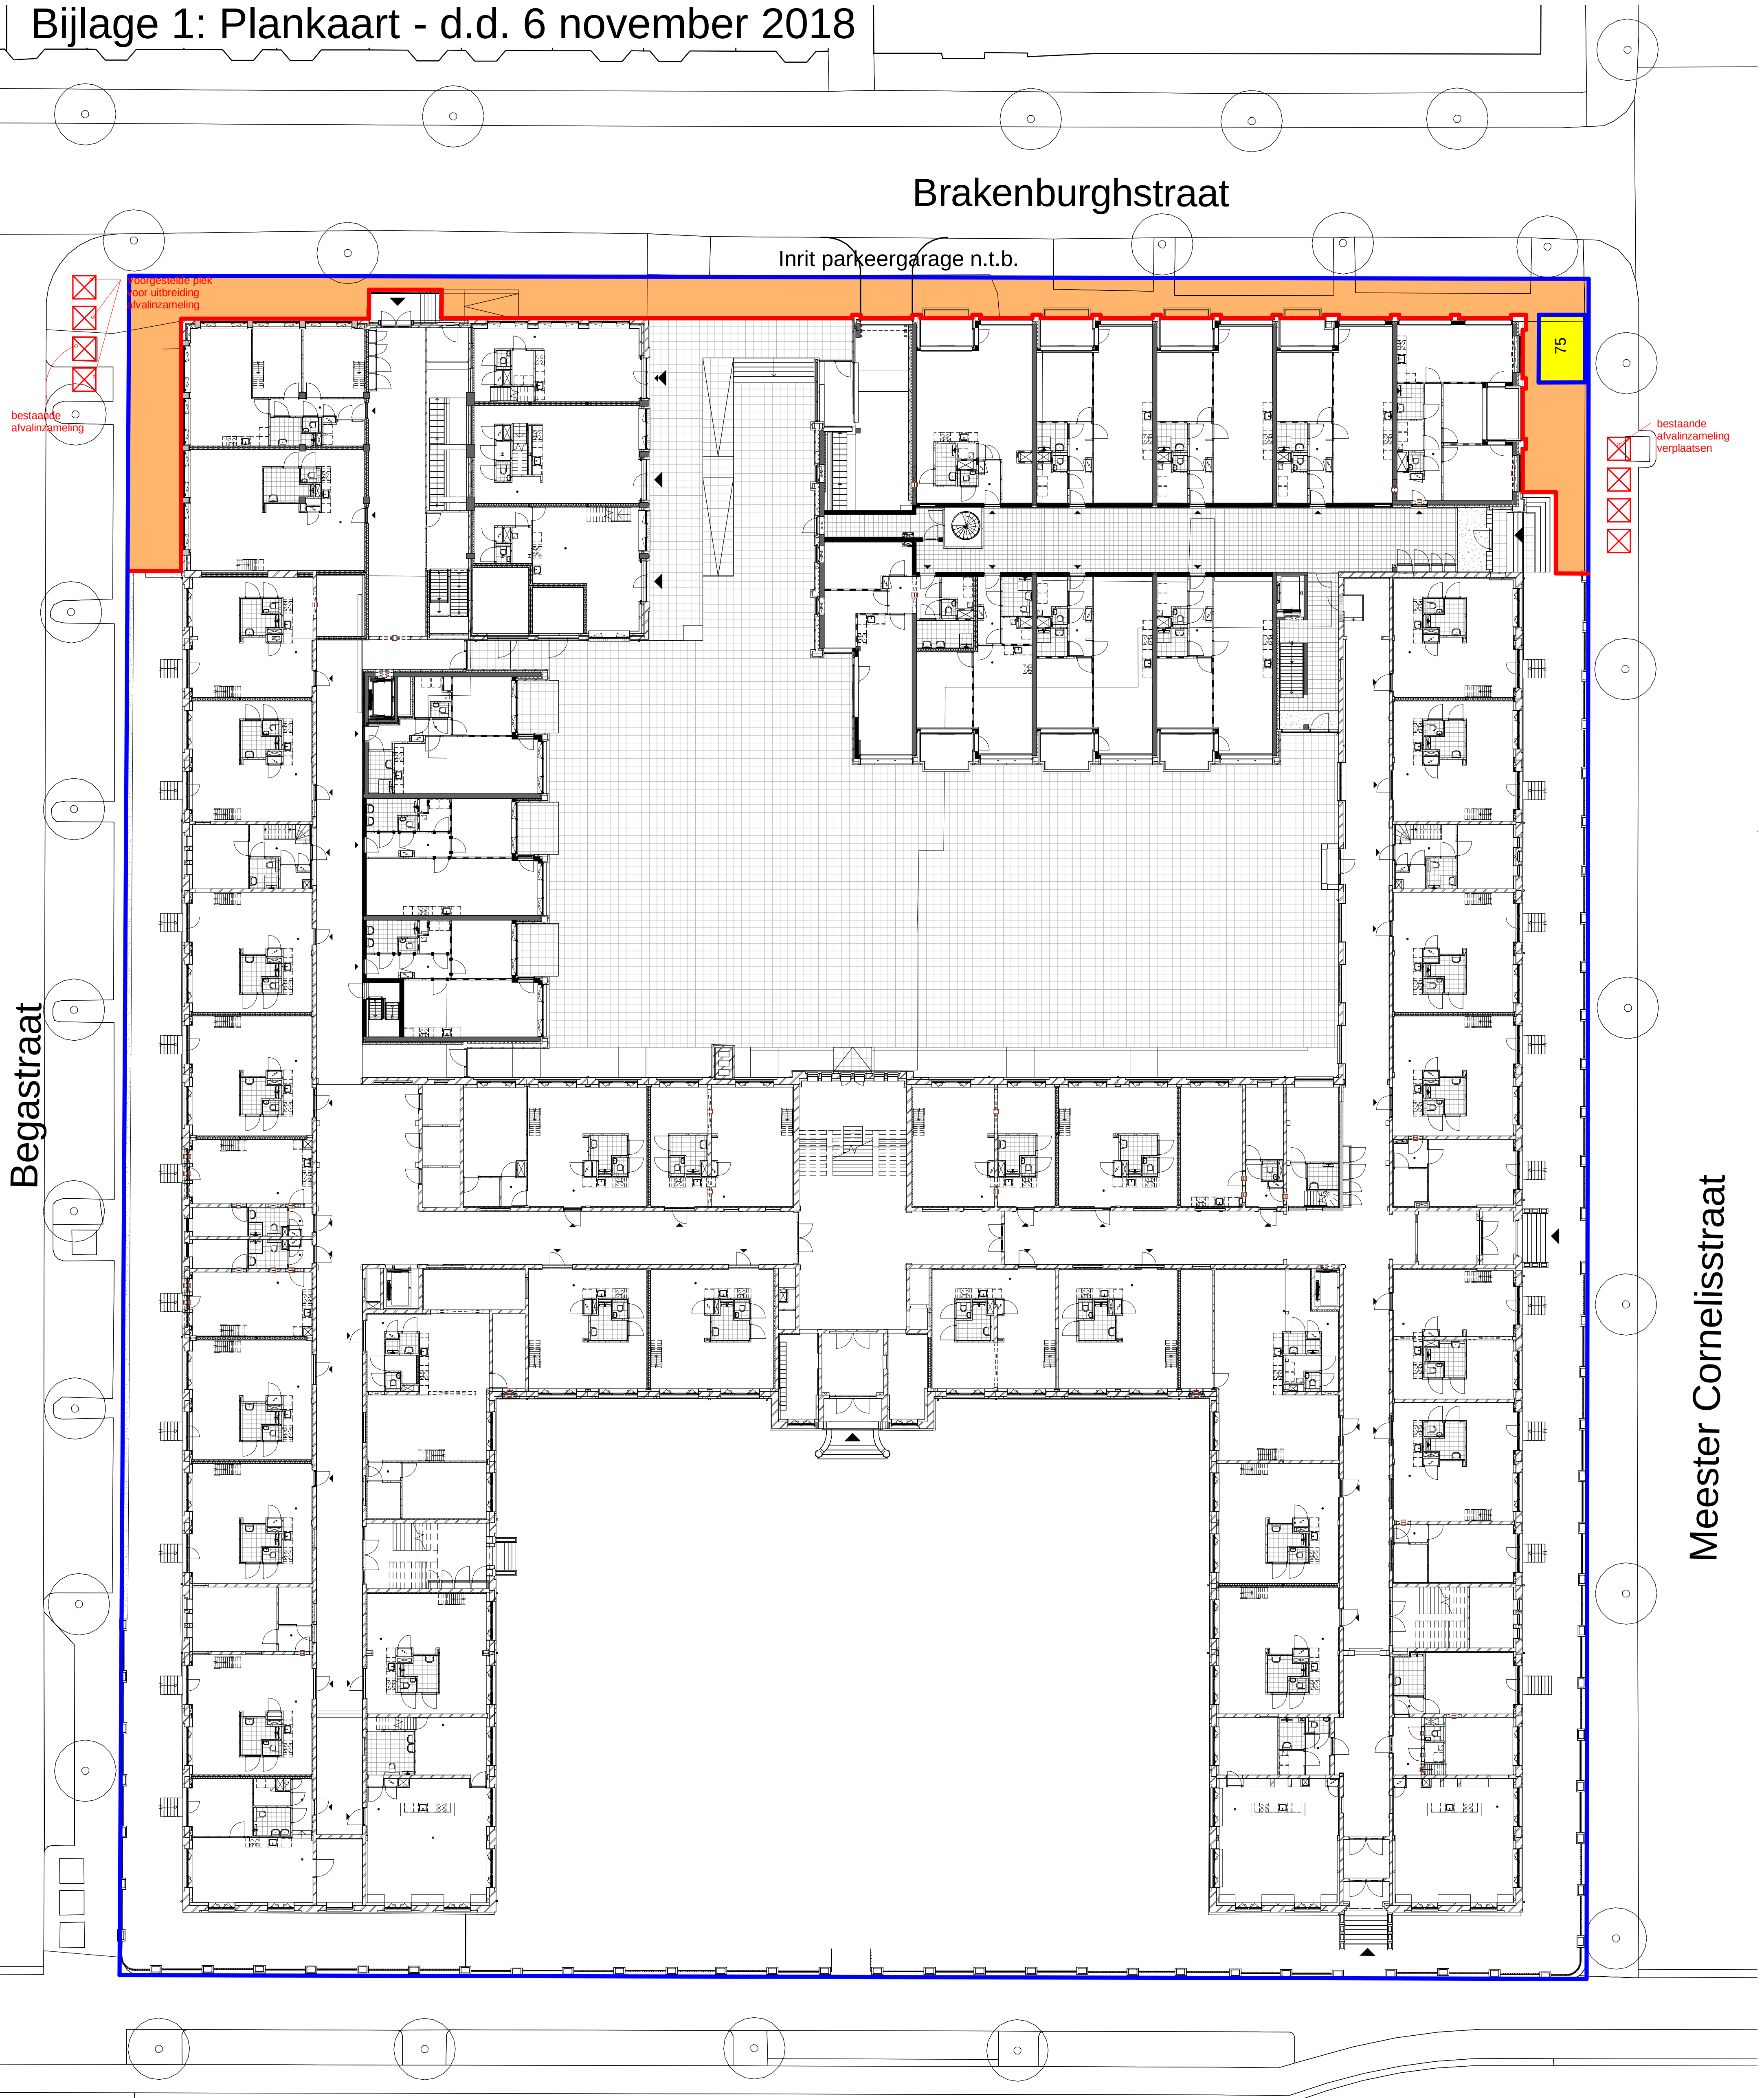

Begastraat


Brakenburghstraat

Inrit parkeergarage n.t.b.

75

Meester Cornelisstraat

Verspronckweg

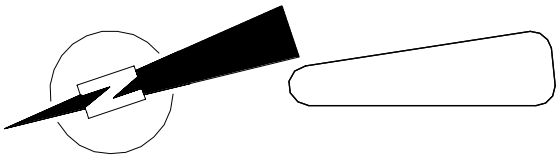

- Rooilijn
- Kadastrale grens/ plangrens plangebied
- Openbare ruimte overdragen aan gemeente
- Transformatorstation

inbo
Kon. Wilhelminaplein 29
Postbus 967
1000 AZ Amsterdam

T+31 (0)20 421 24 22
amsterdam@inbo.com
www.inbo.com

inbo b.v.
Woudenberg
Handelsregister Amersfoort
31026236

Project de Meester
Verspronckweg 148-150

Opdrachtgever COD

Projectarchitect Rik Bakker

Projectleider Niels Koopman

Onderwerp Omgevingsvergunning
Situatie
Rooilijn

Getekend NK

Projectnummer 10527

Schaal 1 : 200

Formaat A1

File

Datum 06-11-2018

Wijziging

Wijzigingsdatum

inbo

Bladnummer
B4.001