

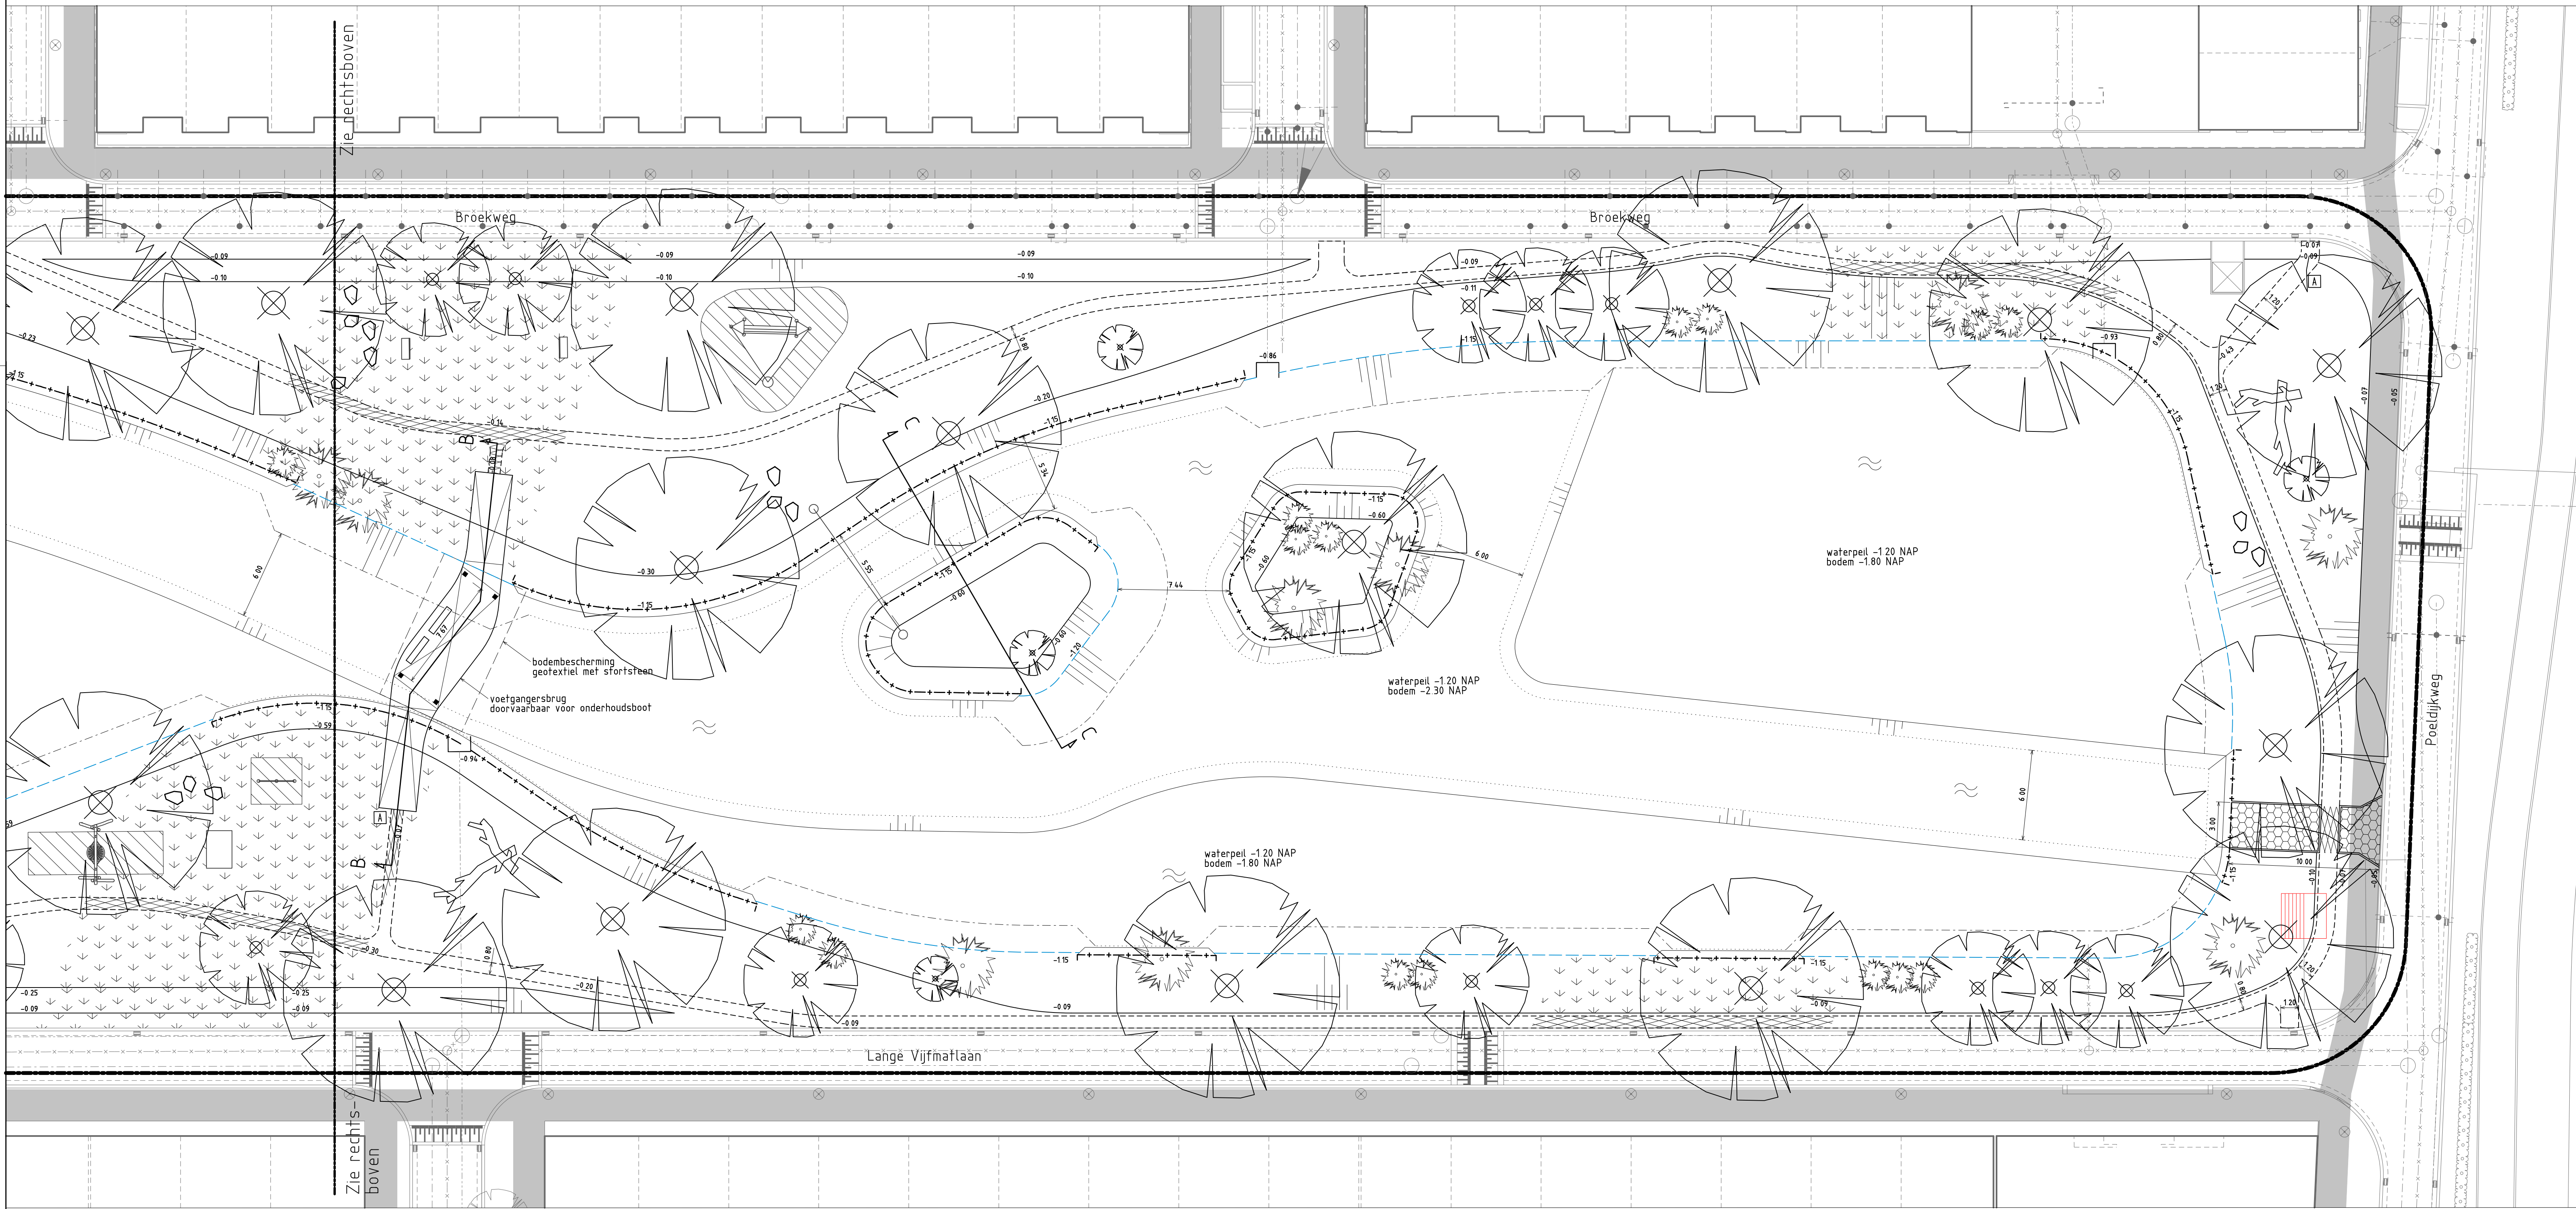
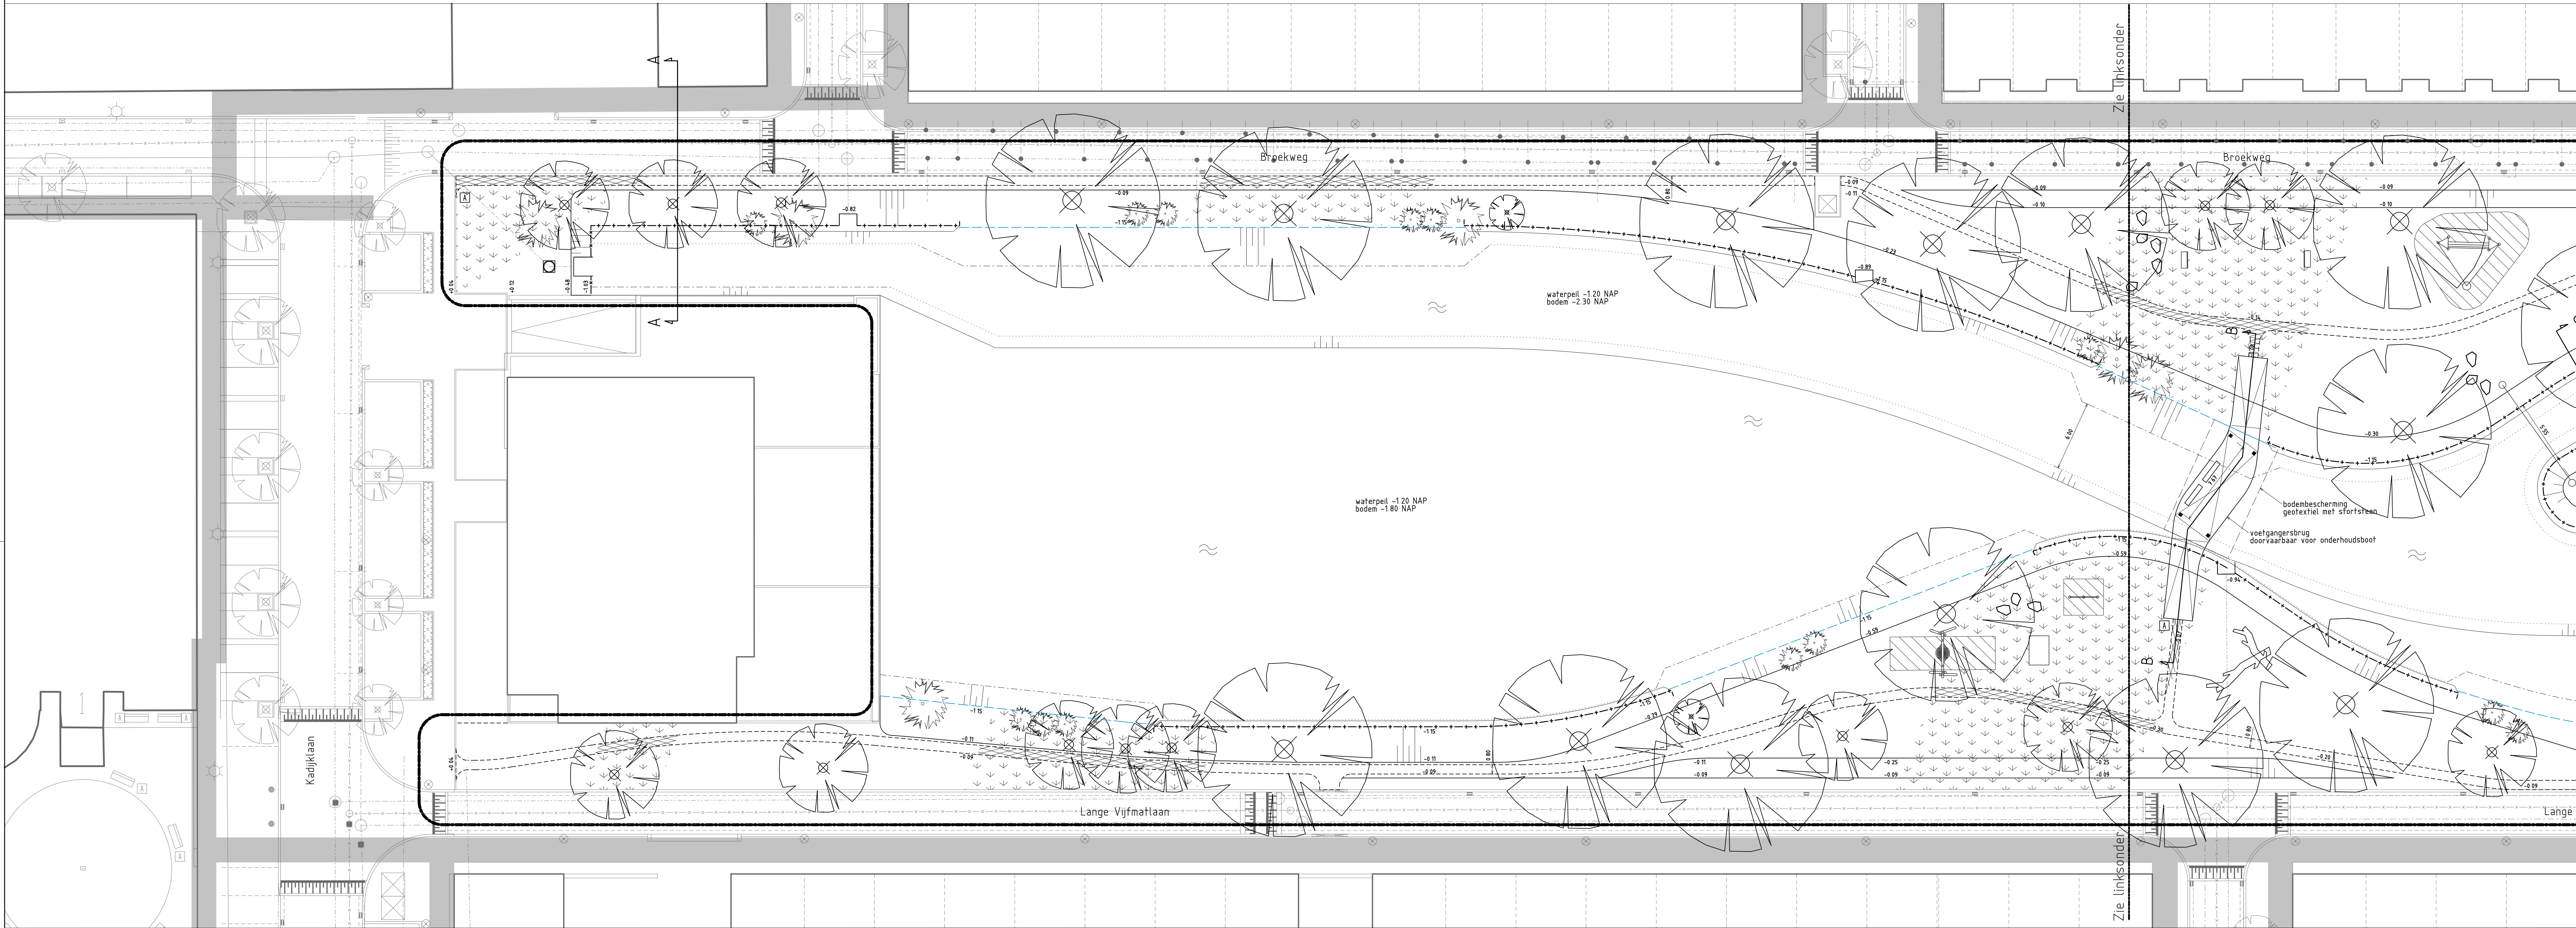


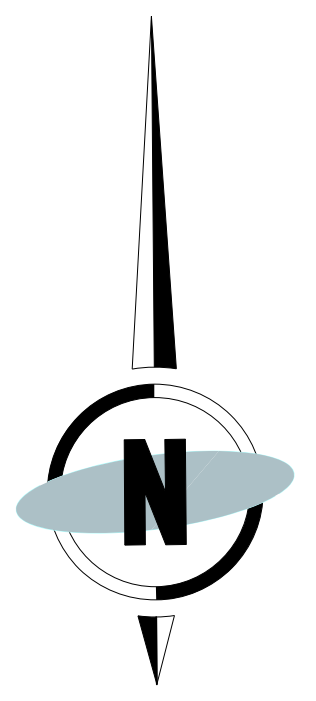

- legenda**
- werkgrans
 - inrichting overig plangebied
 - opruimband 100 x 200 mm kleur hardsteen
 - beschoeiing, zie detail
 - kopeniden voorzien van kopschot
 - houten damwand
 - waterlijn natuurvriendelijke oever
 - bodem t.p.v. talud 13
 - bodem t.p.v. talud 12
 - hoogtes grondwerk
 - talud
 - asfalt
 - te waterlaapplaats rittenplaten
 - gras, zie groenplan
 - te planten boom, zie groenplan
 - te planten heesters, zie groenplan
 - keien
 - boomstammen
 - speeltoestel, leverancier: speelmat, RS175 trouwbrug valhoogte <0,60 m, geen valondergrond
 - speeltoestel, leverancier: speelmat, RS1202 duddukelrek valhoogte 0,90-1,60 m, valondergrond 3,40x3,10 m
 - speeltoestel, leverancier: speelmat, RS3010 minidoel valhoogte n.v.t. m, geen valondergrond
 - speeltoestel, leverancier: speelmat, RS2000 boswink valhoogte <0,60 m, geen valondergrond
 - speeltoestel, leverancier: speelmat, RS3000 nestischommel valhoogte 1,70 m, valondergrond 9,00x2,85 m
 - speeltoestel, leverancier: speelmat, RS3870 jungle valhoogte 1,70 m, valondergrond ca. 6,00/9,50 x 6,20/9,40 m
 - valondergrond speelruimte
 - uitschroonpunt van HWA-riool
 - uitschroonpunt duikerconstructie inclusief put
 - deksel
 - nieuw te plaatsen afvalbakken type constructie 50
 - bestaand kabel- en leidingstracé
 - water - oppervlakte 784,9 m²
 - te verwijderen genaai
 - rioolplan

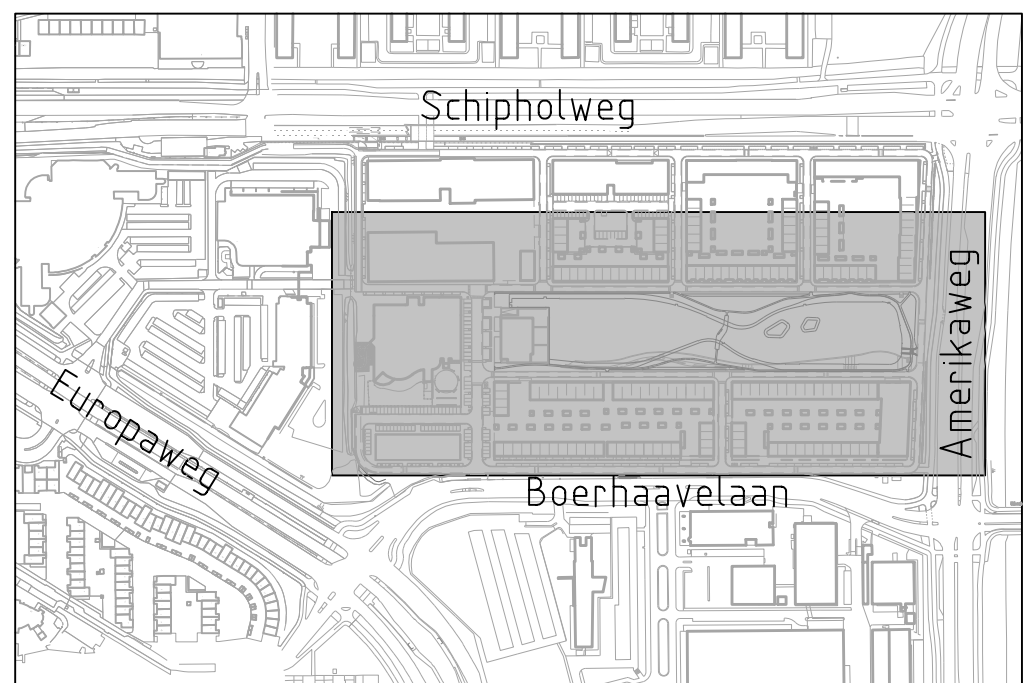

Pakken in meters t.o.v. N.A.P., tenzij anders vermeld
Weten in meters, tenzij anders aangegeven

Ontwikkelingsmaatschappij 023		WATERPAS	
Haarlem De Entree, H023-west			
Definitief ontwerp waterparij			
Nieuwe situatie			
getekend	formaat A0	proj.nr. 0451	status Definitief
R. Spaans	schaal 1:200	soort DO	0451-DO3-WA-01
	datum 06-07-2018	teken	

Wet.	d.d.	omschrijving
F		
D		
C		
B		
A		
par. controle	par. acc. proj.	par. acc. opdr.

Verantwoordelijk voor de uitvoering: **0451-DO3-WA-01**