



VISIEKAART

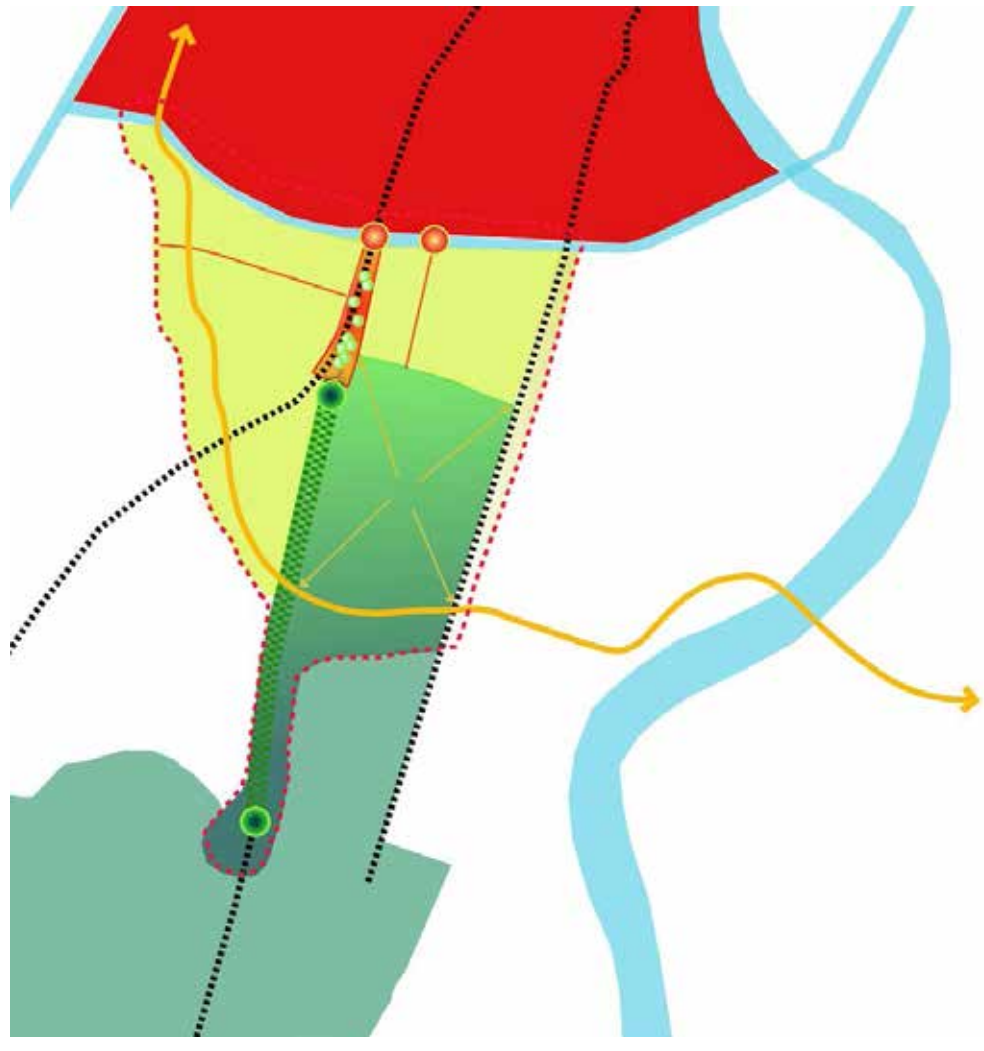

VERBINDEN - STAD EN PARK



RUIMTELIJKE SEQUENTIE

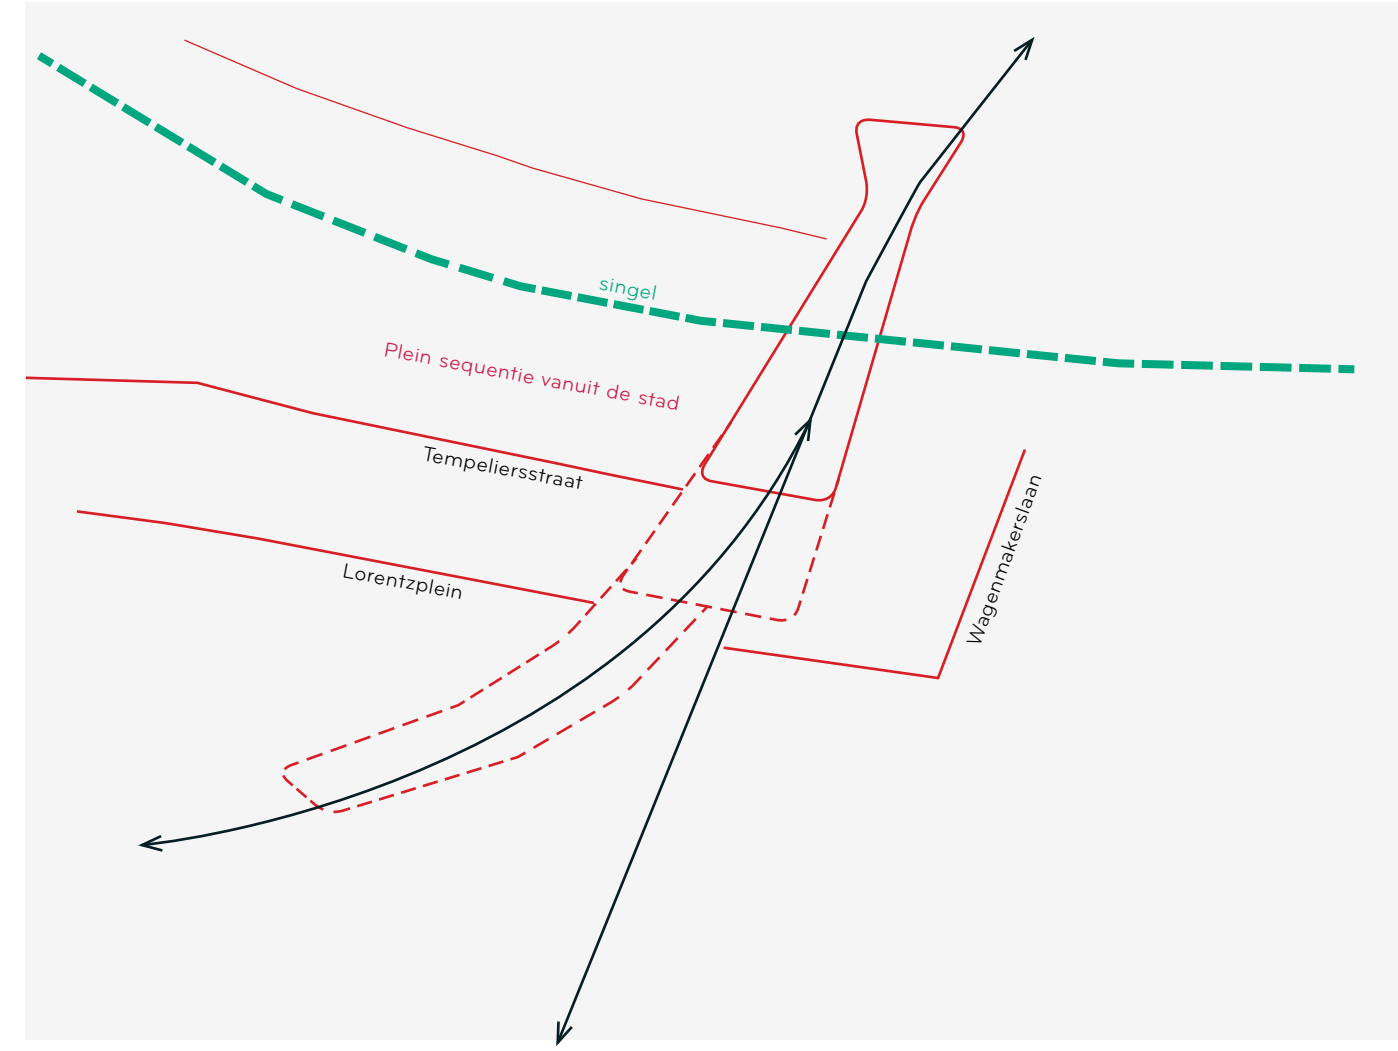

STEDELIJKE VITALITEIT




1560 HISTORISCHE LIJNEN



DREEF - HOUTPLEIN: 1829




1826

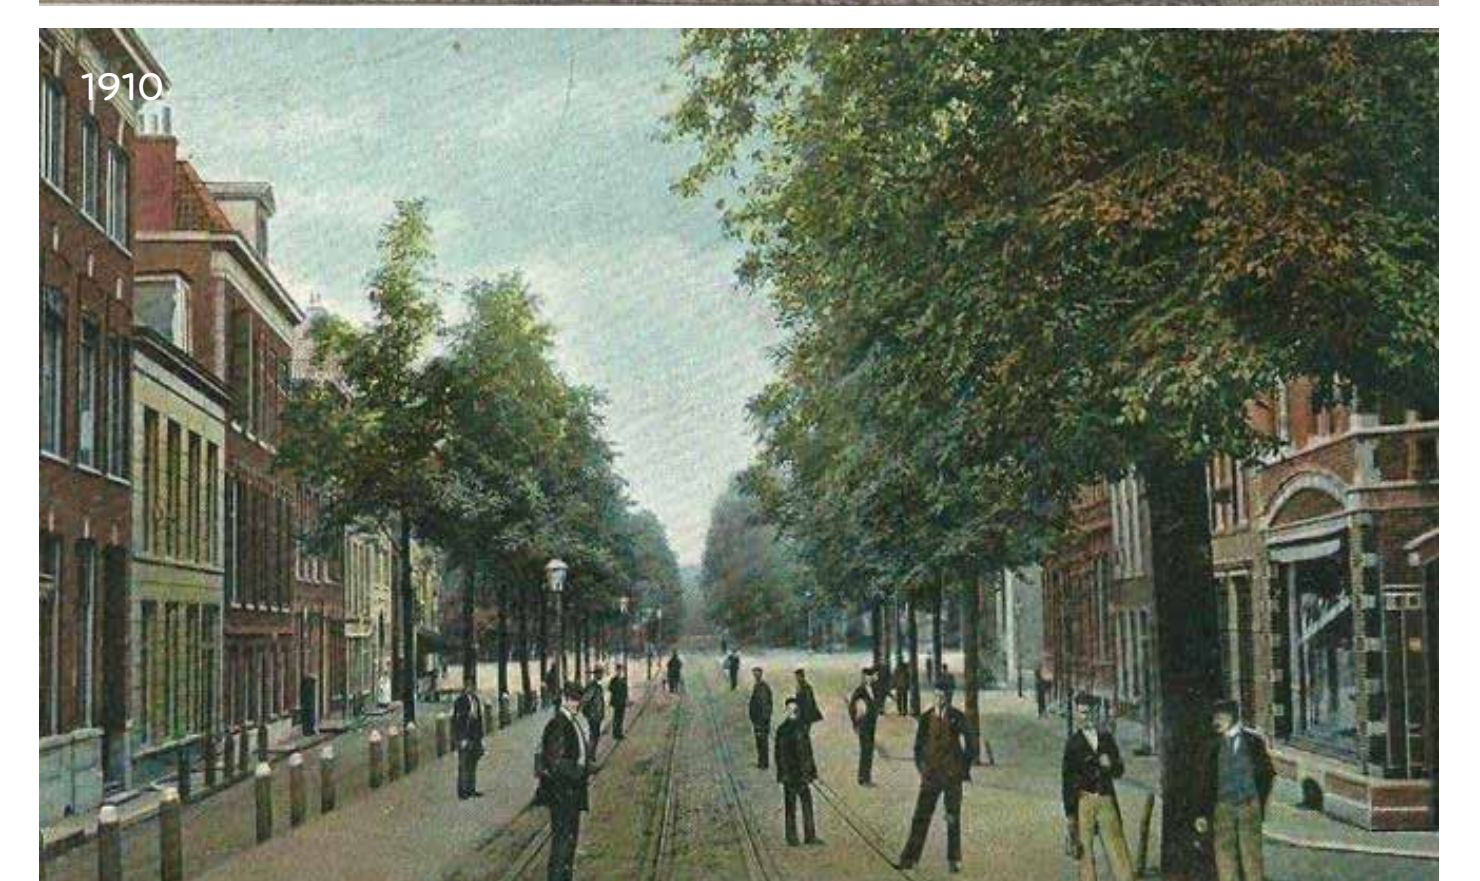


SFEER IMPRESSIE



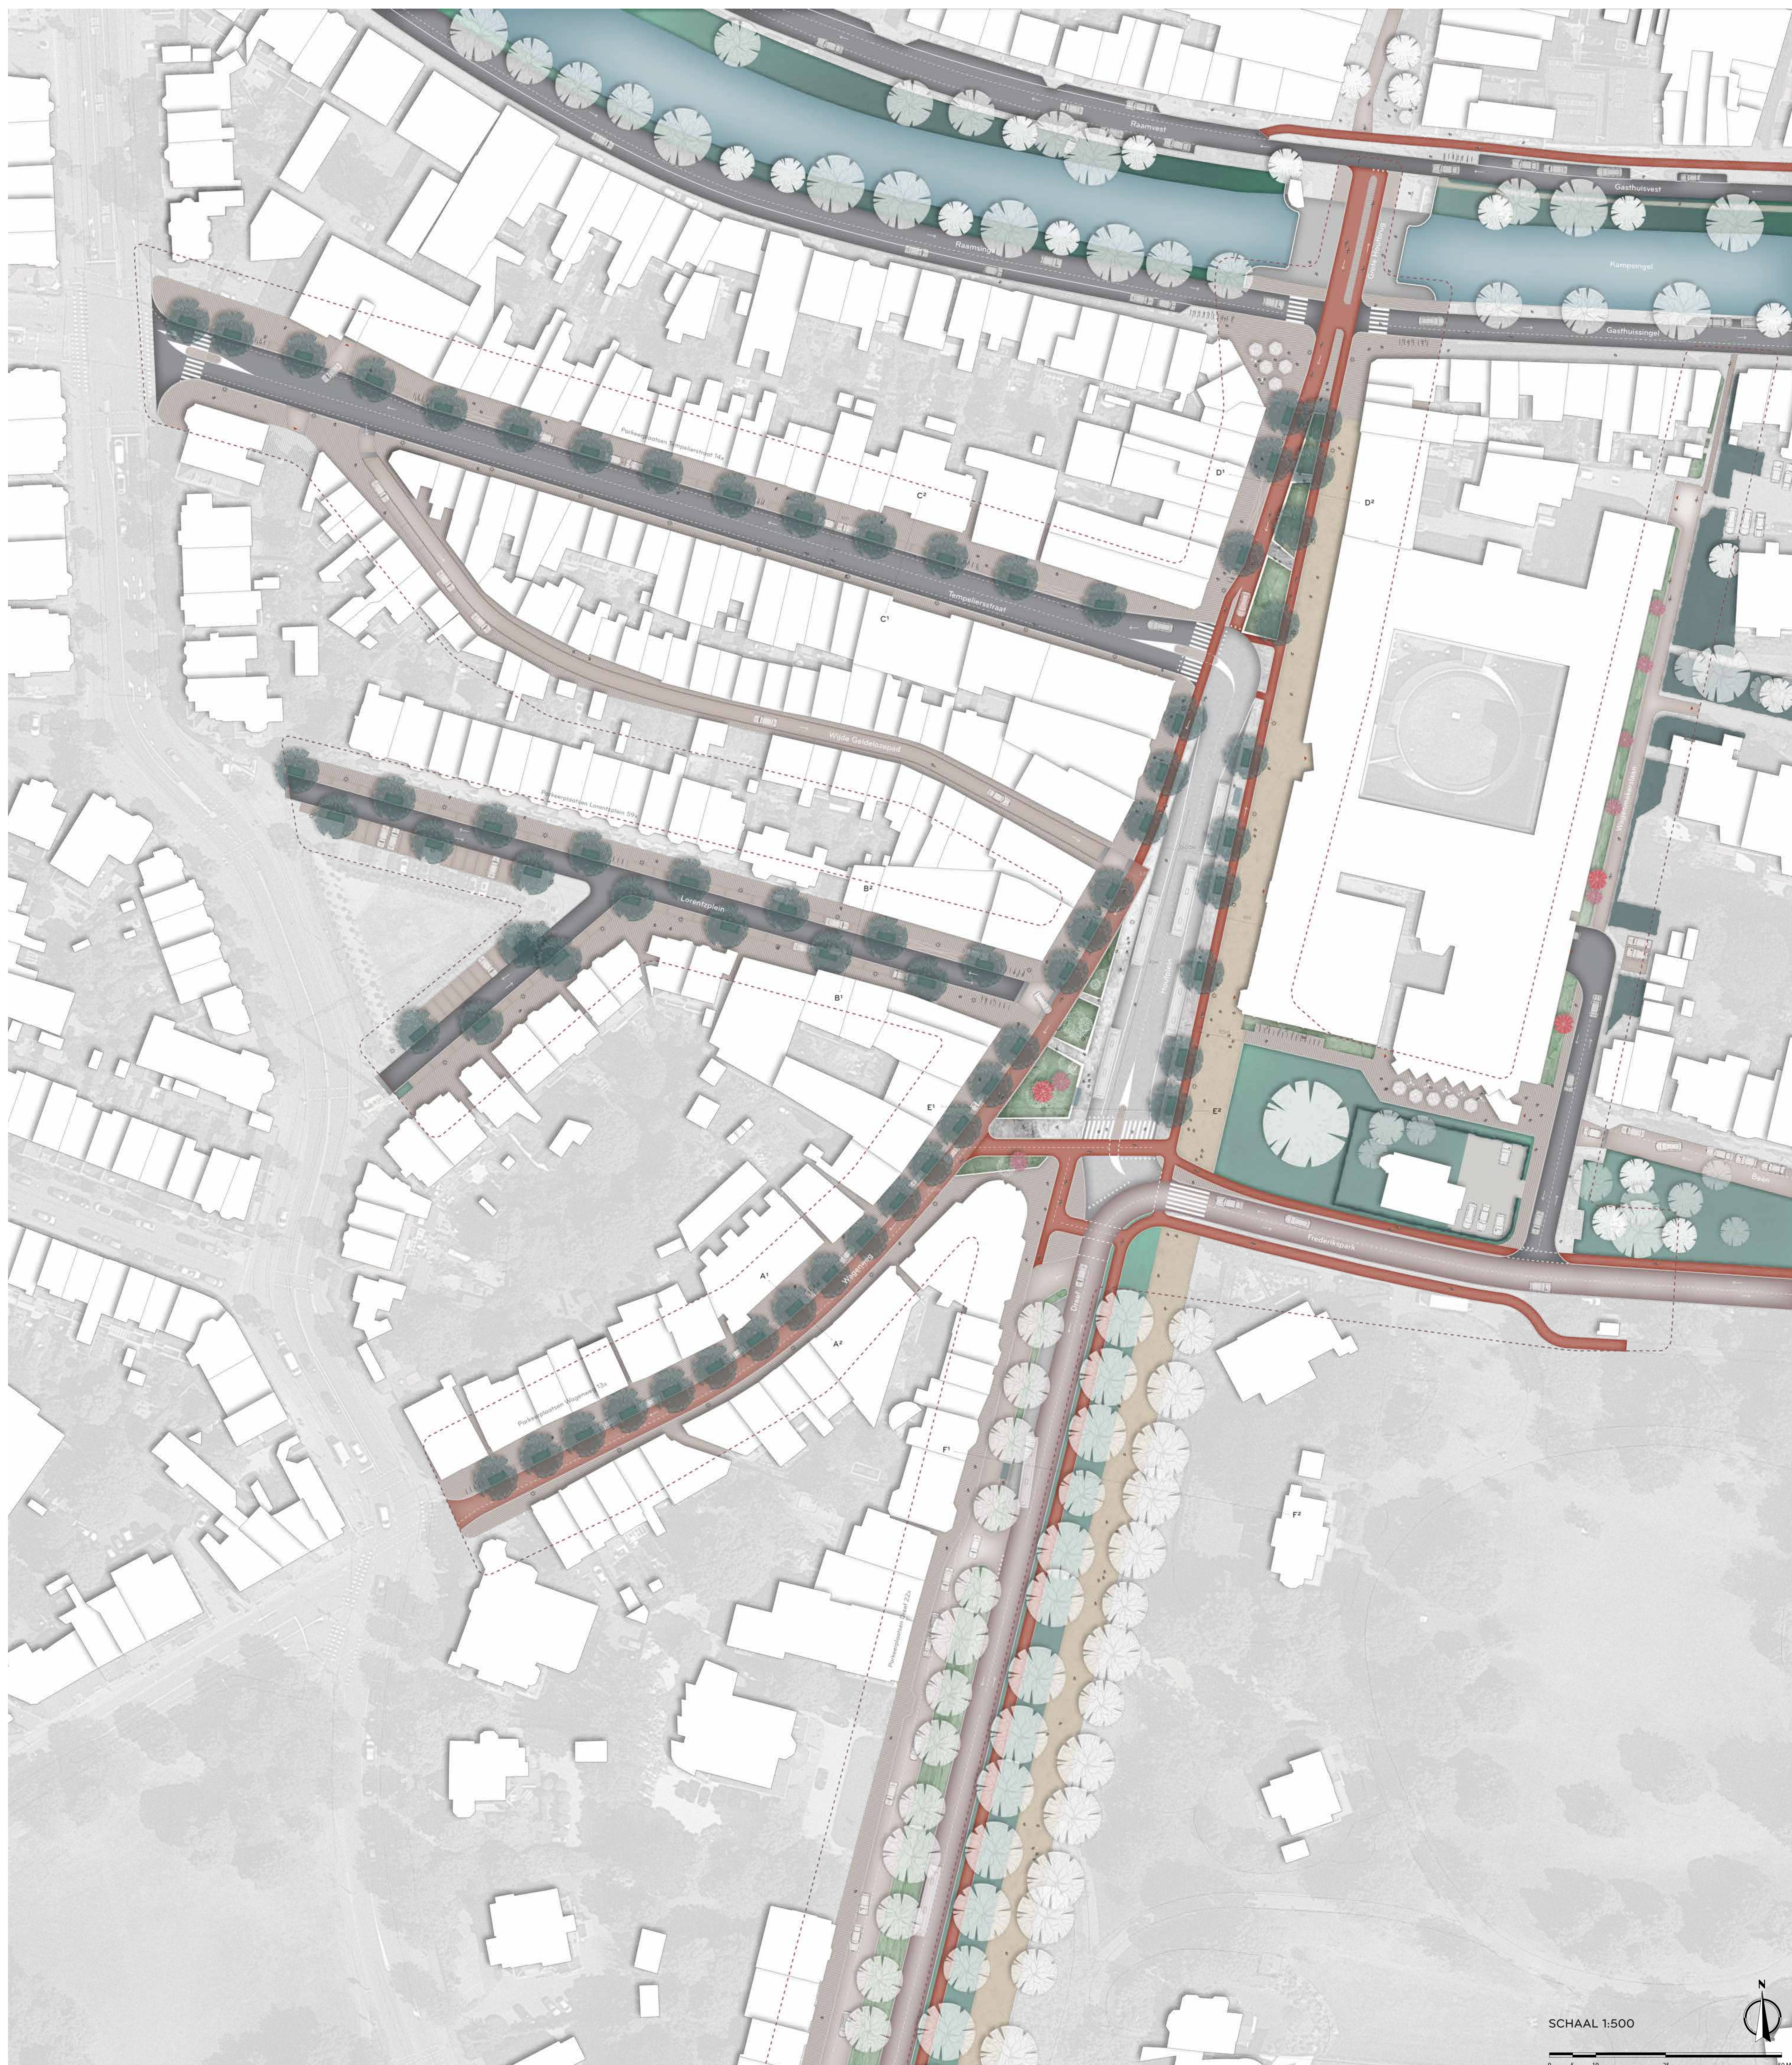

PRINCIPE DOORSNEDE MAATVOERING BOMEN

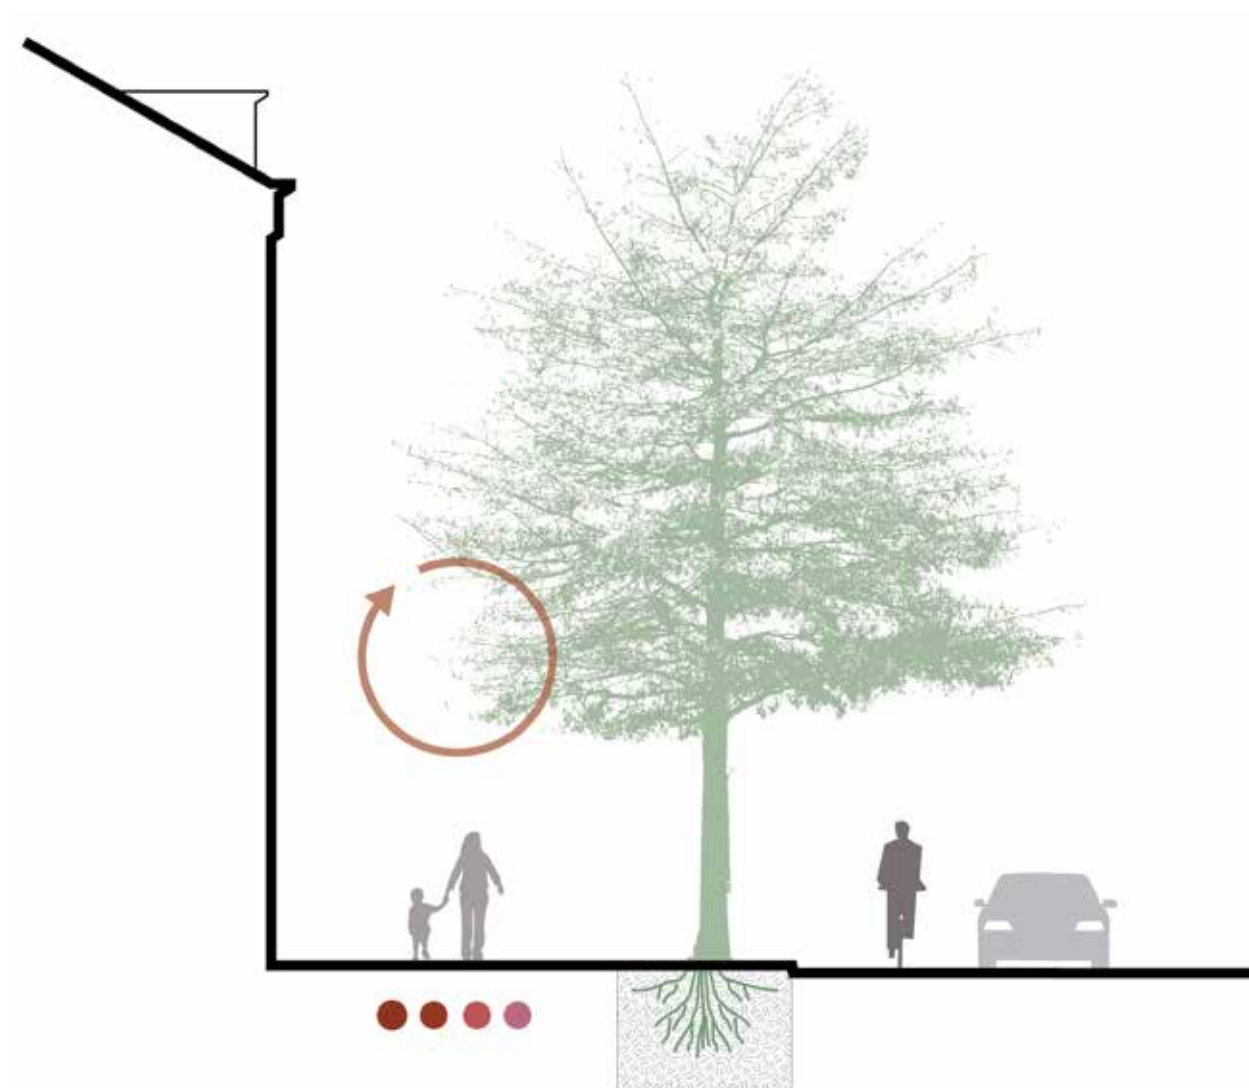

PRINCIPE DOORSNEDE FIETSEN, UITSTALRUIMTE, VERLICHTING




LEGENDA

Algemeen

- | | |
|---|---|
|  | Stroatenamen |
|  | Entree gebouwen |
|  | Middenstreep |
| Verharding | |
|  | Rijbaan
Zwart asfalt |
|  | Busbaan
Betonverharding |
|  | Promenade en stadspark verbinder
Halfverharding - gelige kleur |
|  | Voetgangersgebied / trottoir
Rood-bruine gebakken klinkers |
|  | Fietspad
Rood asfalt |
|  | Fietsstraat
Rood-bruine gebakken klinkers |

Objecten

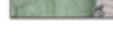- | | |
|---|--|
|  | Plantvakken / zitelement
Betonnen keermuren |
|  | Fietsnietjes
RVS Fietsnietjes |
|  | Bankjes
ntb |
|  | Ondergrondse containers |
|  | Terras |
|  | Abri
Bushokje |

Groen


-  Gras mengsel
O.a. Engels raaigras
-  *Carpinus betulus*
Beukenhaag - breedte / hoogte variabel
-  Plantvak
Diverse vaste planten en grassen - ntb

Bomen


-  Bomen bestand
Diverse
-  *Tilia cordata*
Winterlinde
-  *Prunus serrula*
Sierkers
-  *Magnolia kobus*
Japanse magnolia




WAGENWEG 1:100

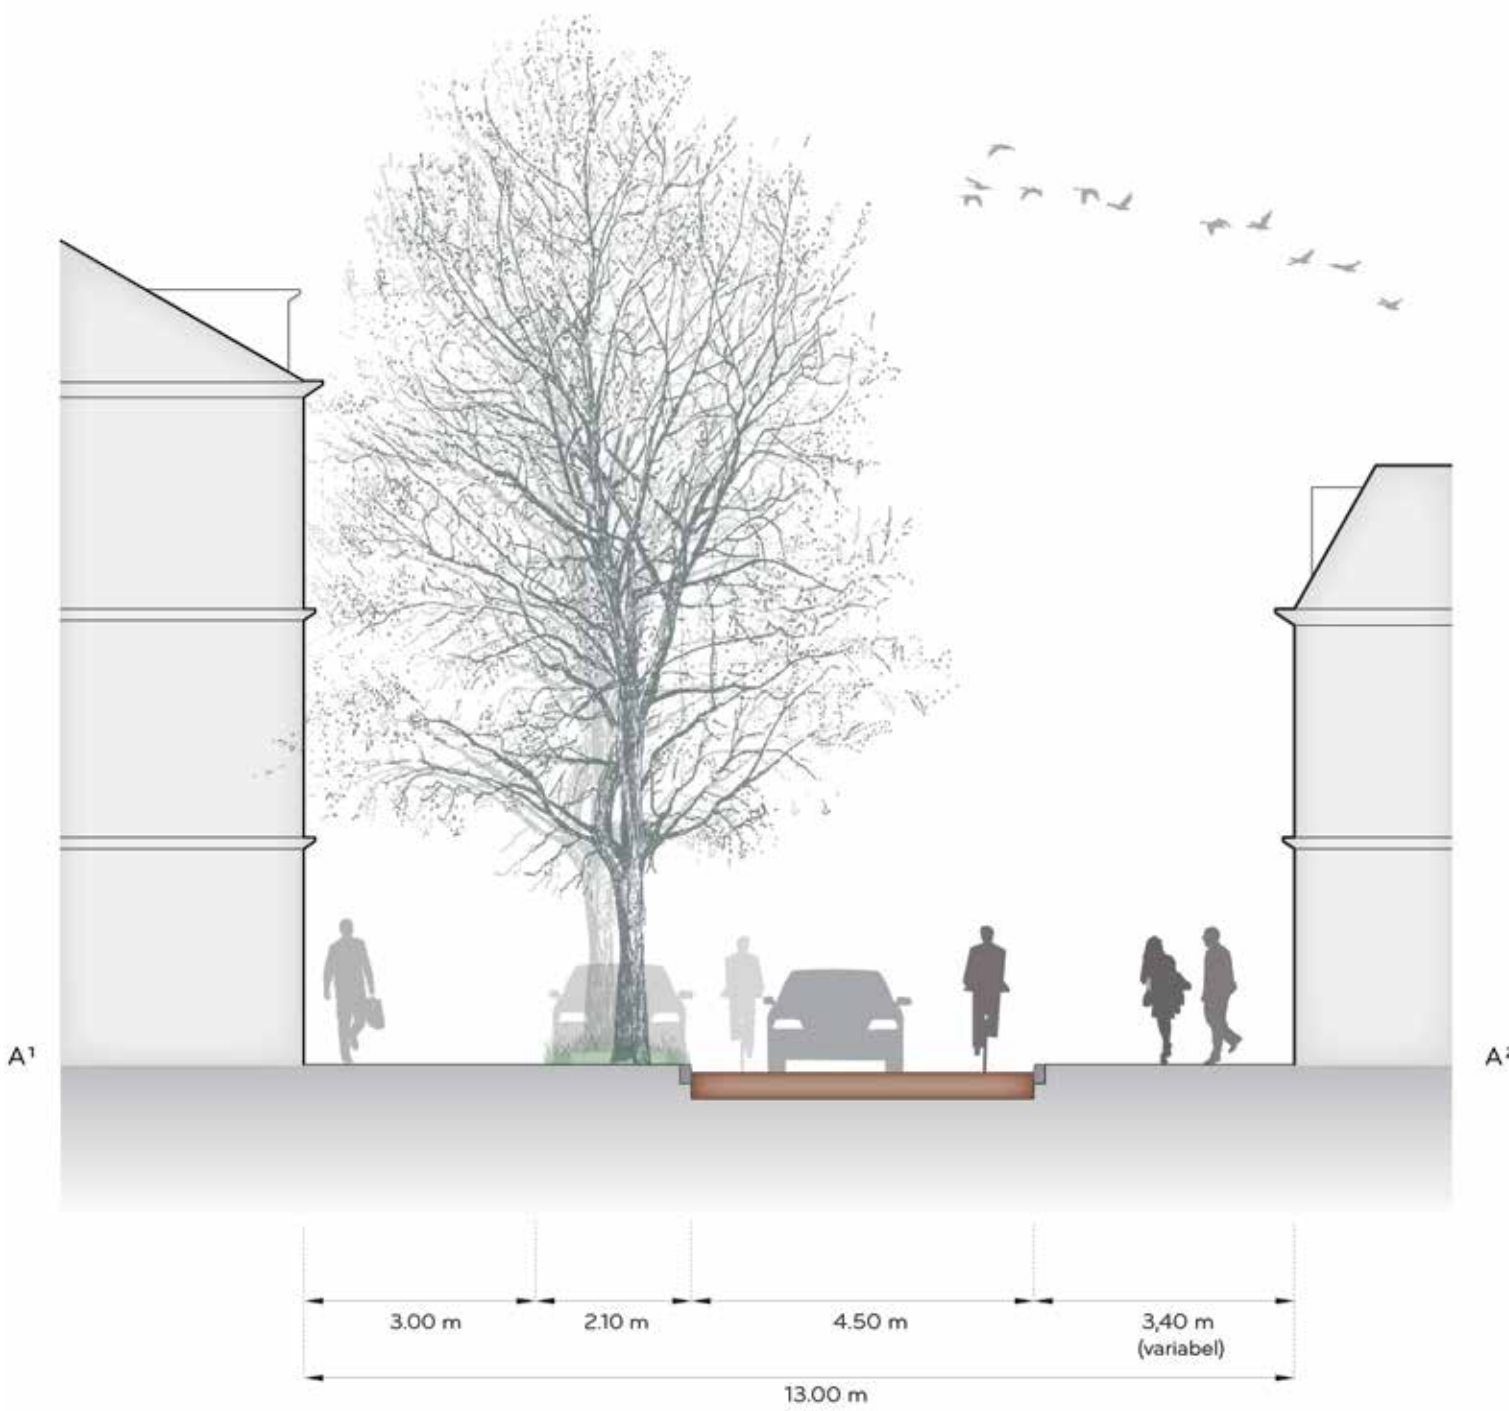

LORENTZPLEIN 1:100

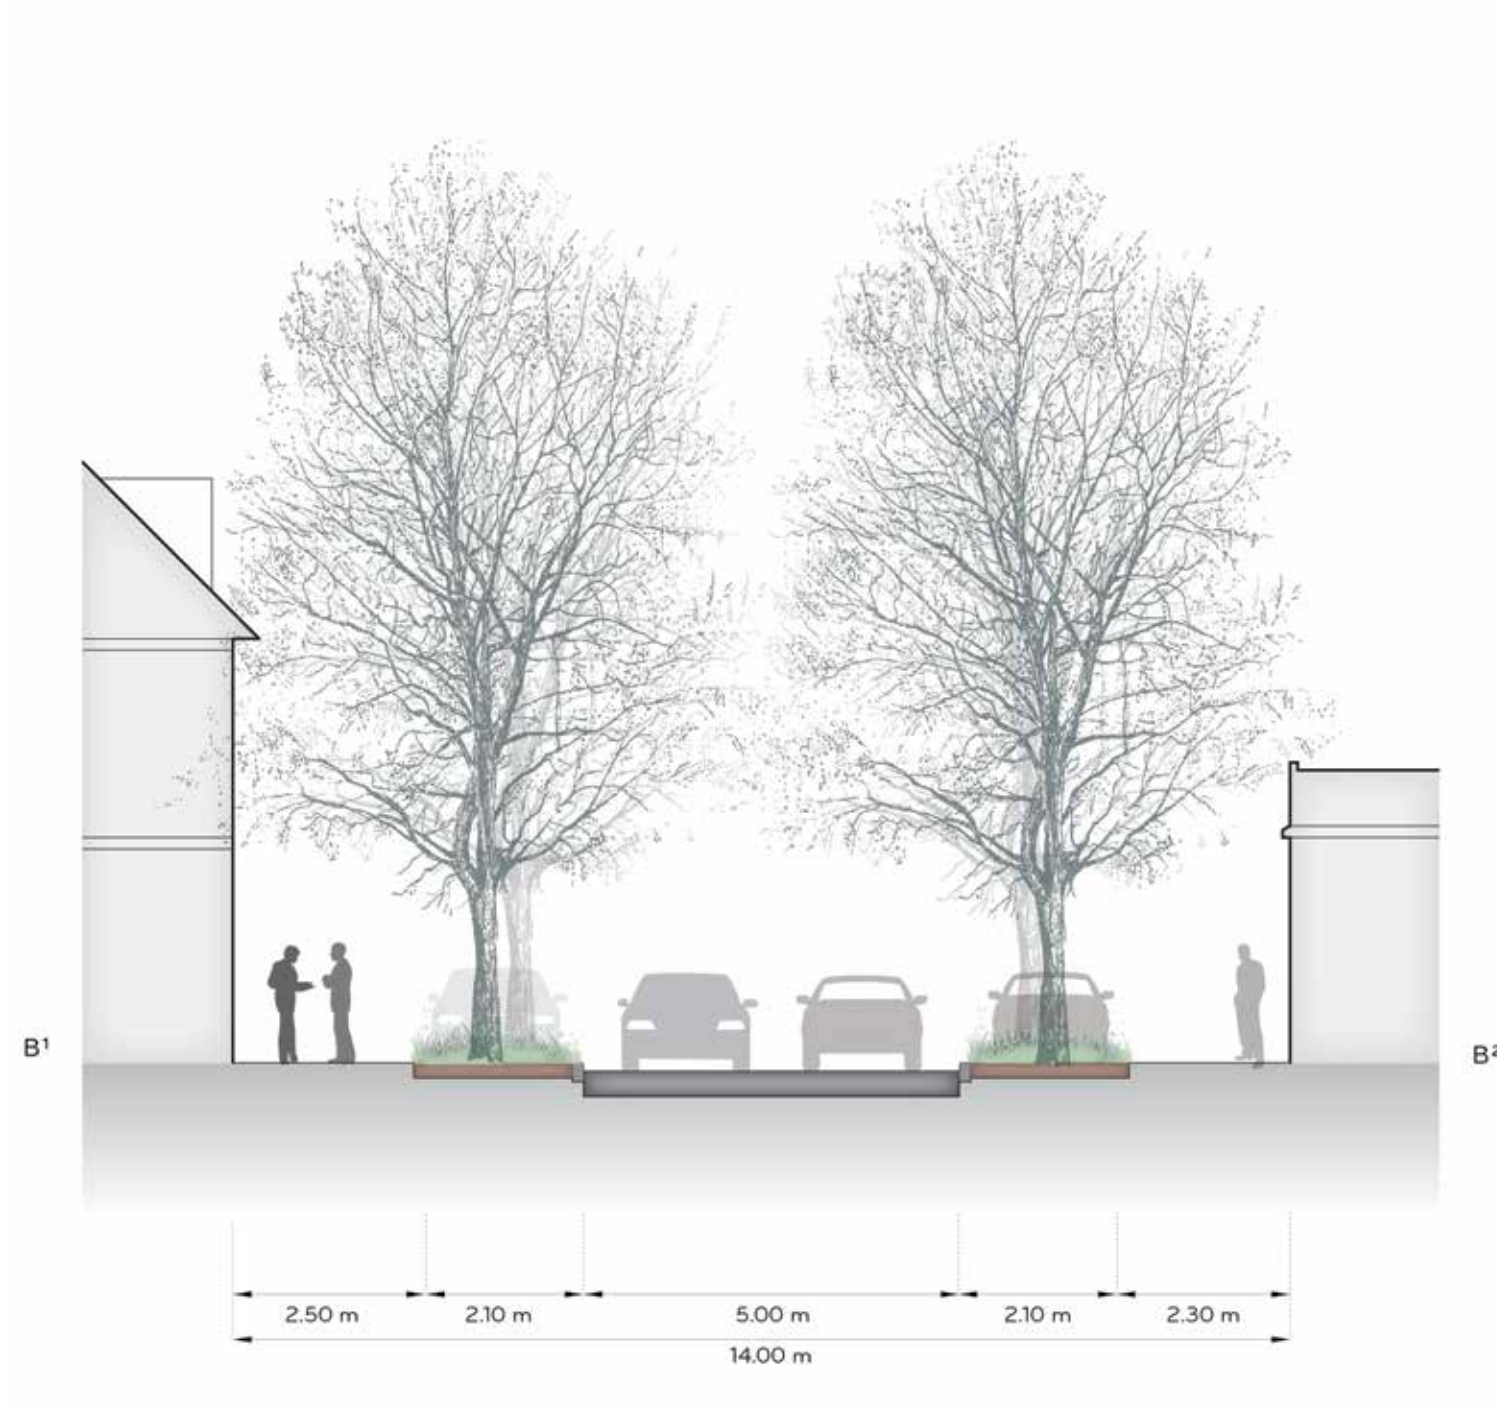


TEMPELIERSSTRAAT 1:100

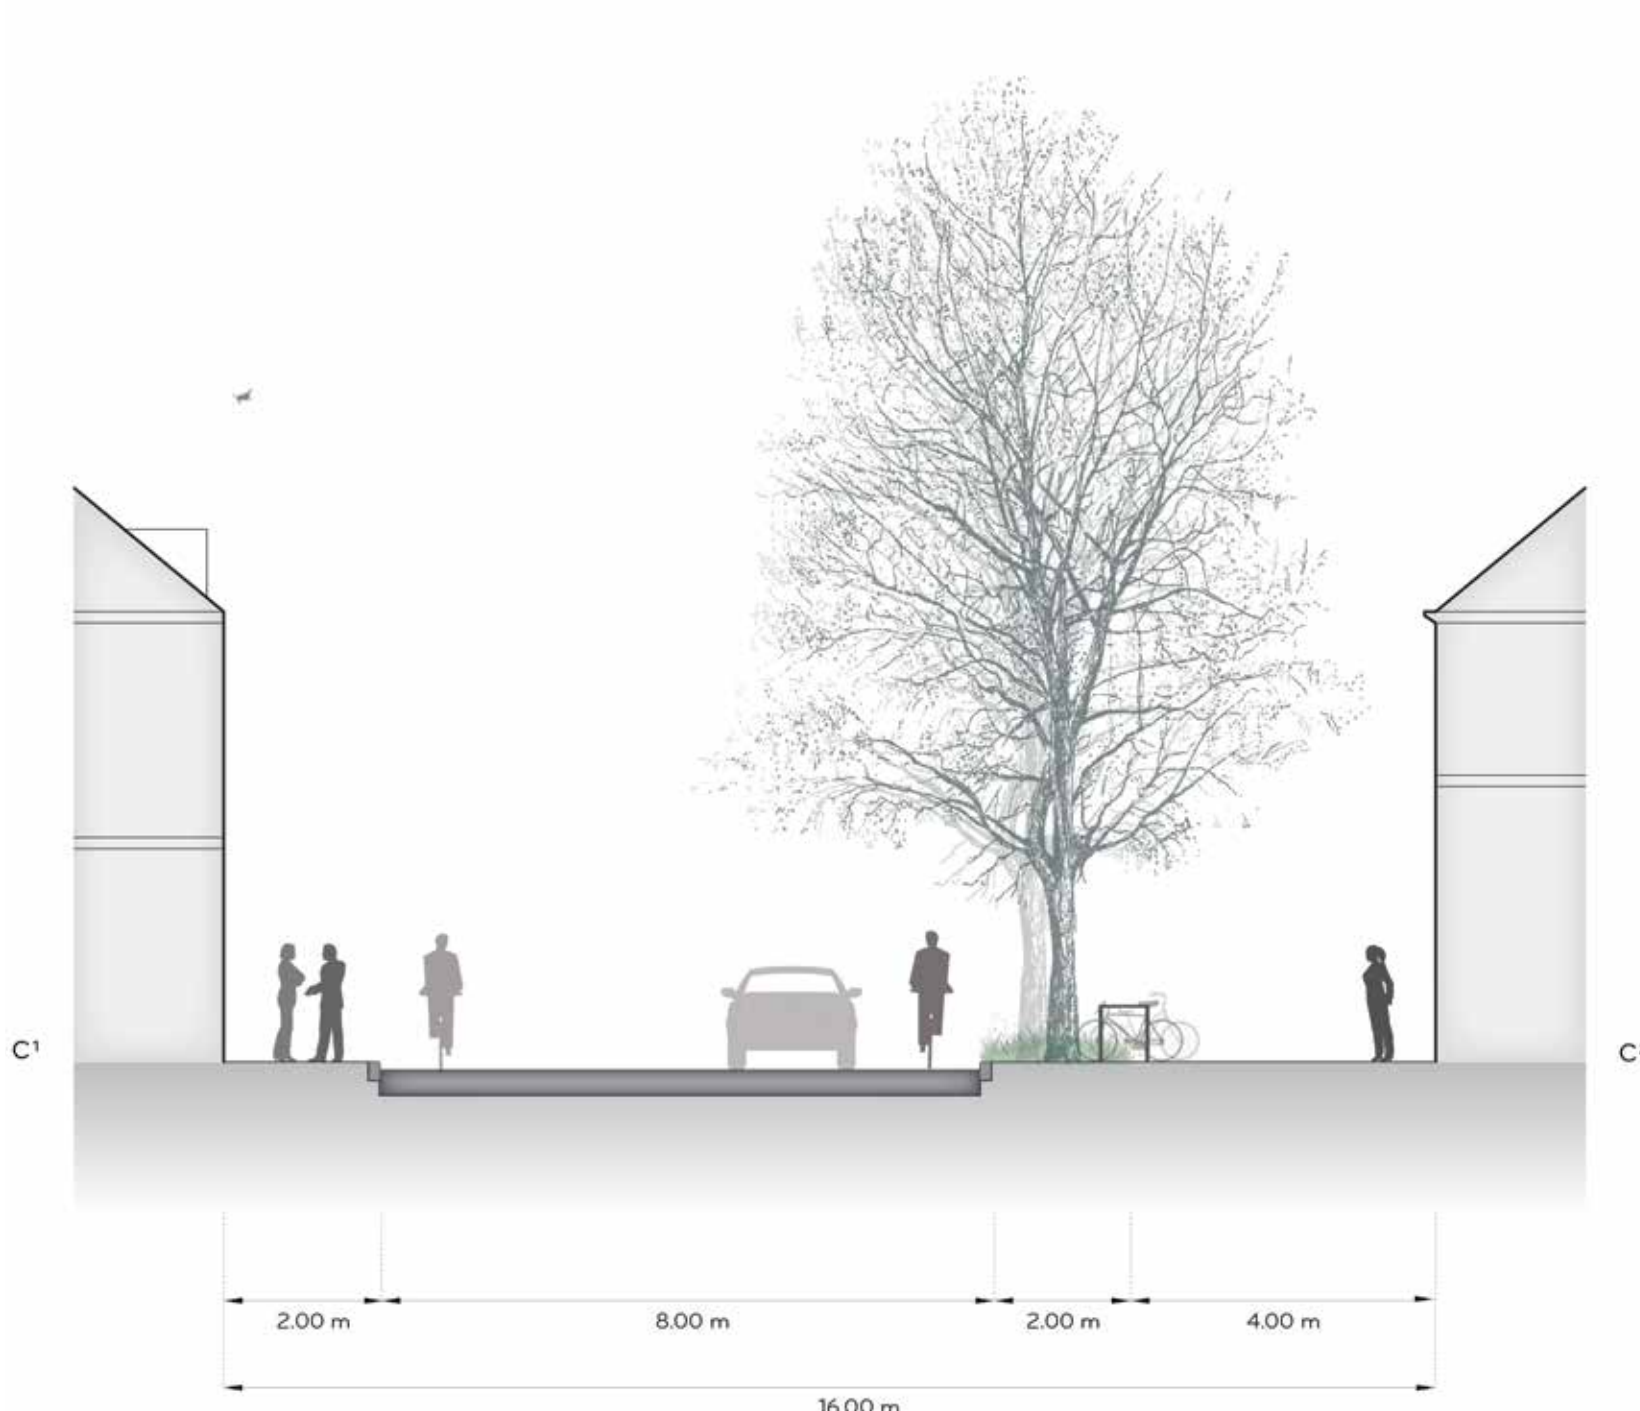

HOUTPLEIN NOORD 1:100



ISOMETRIE TEMPELIERSSTRAAT

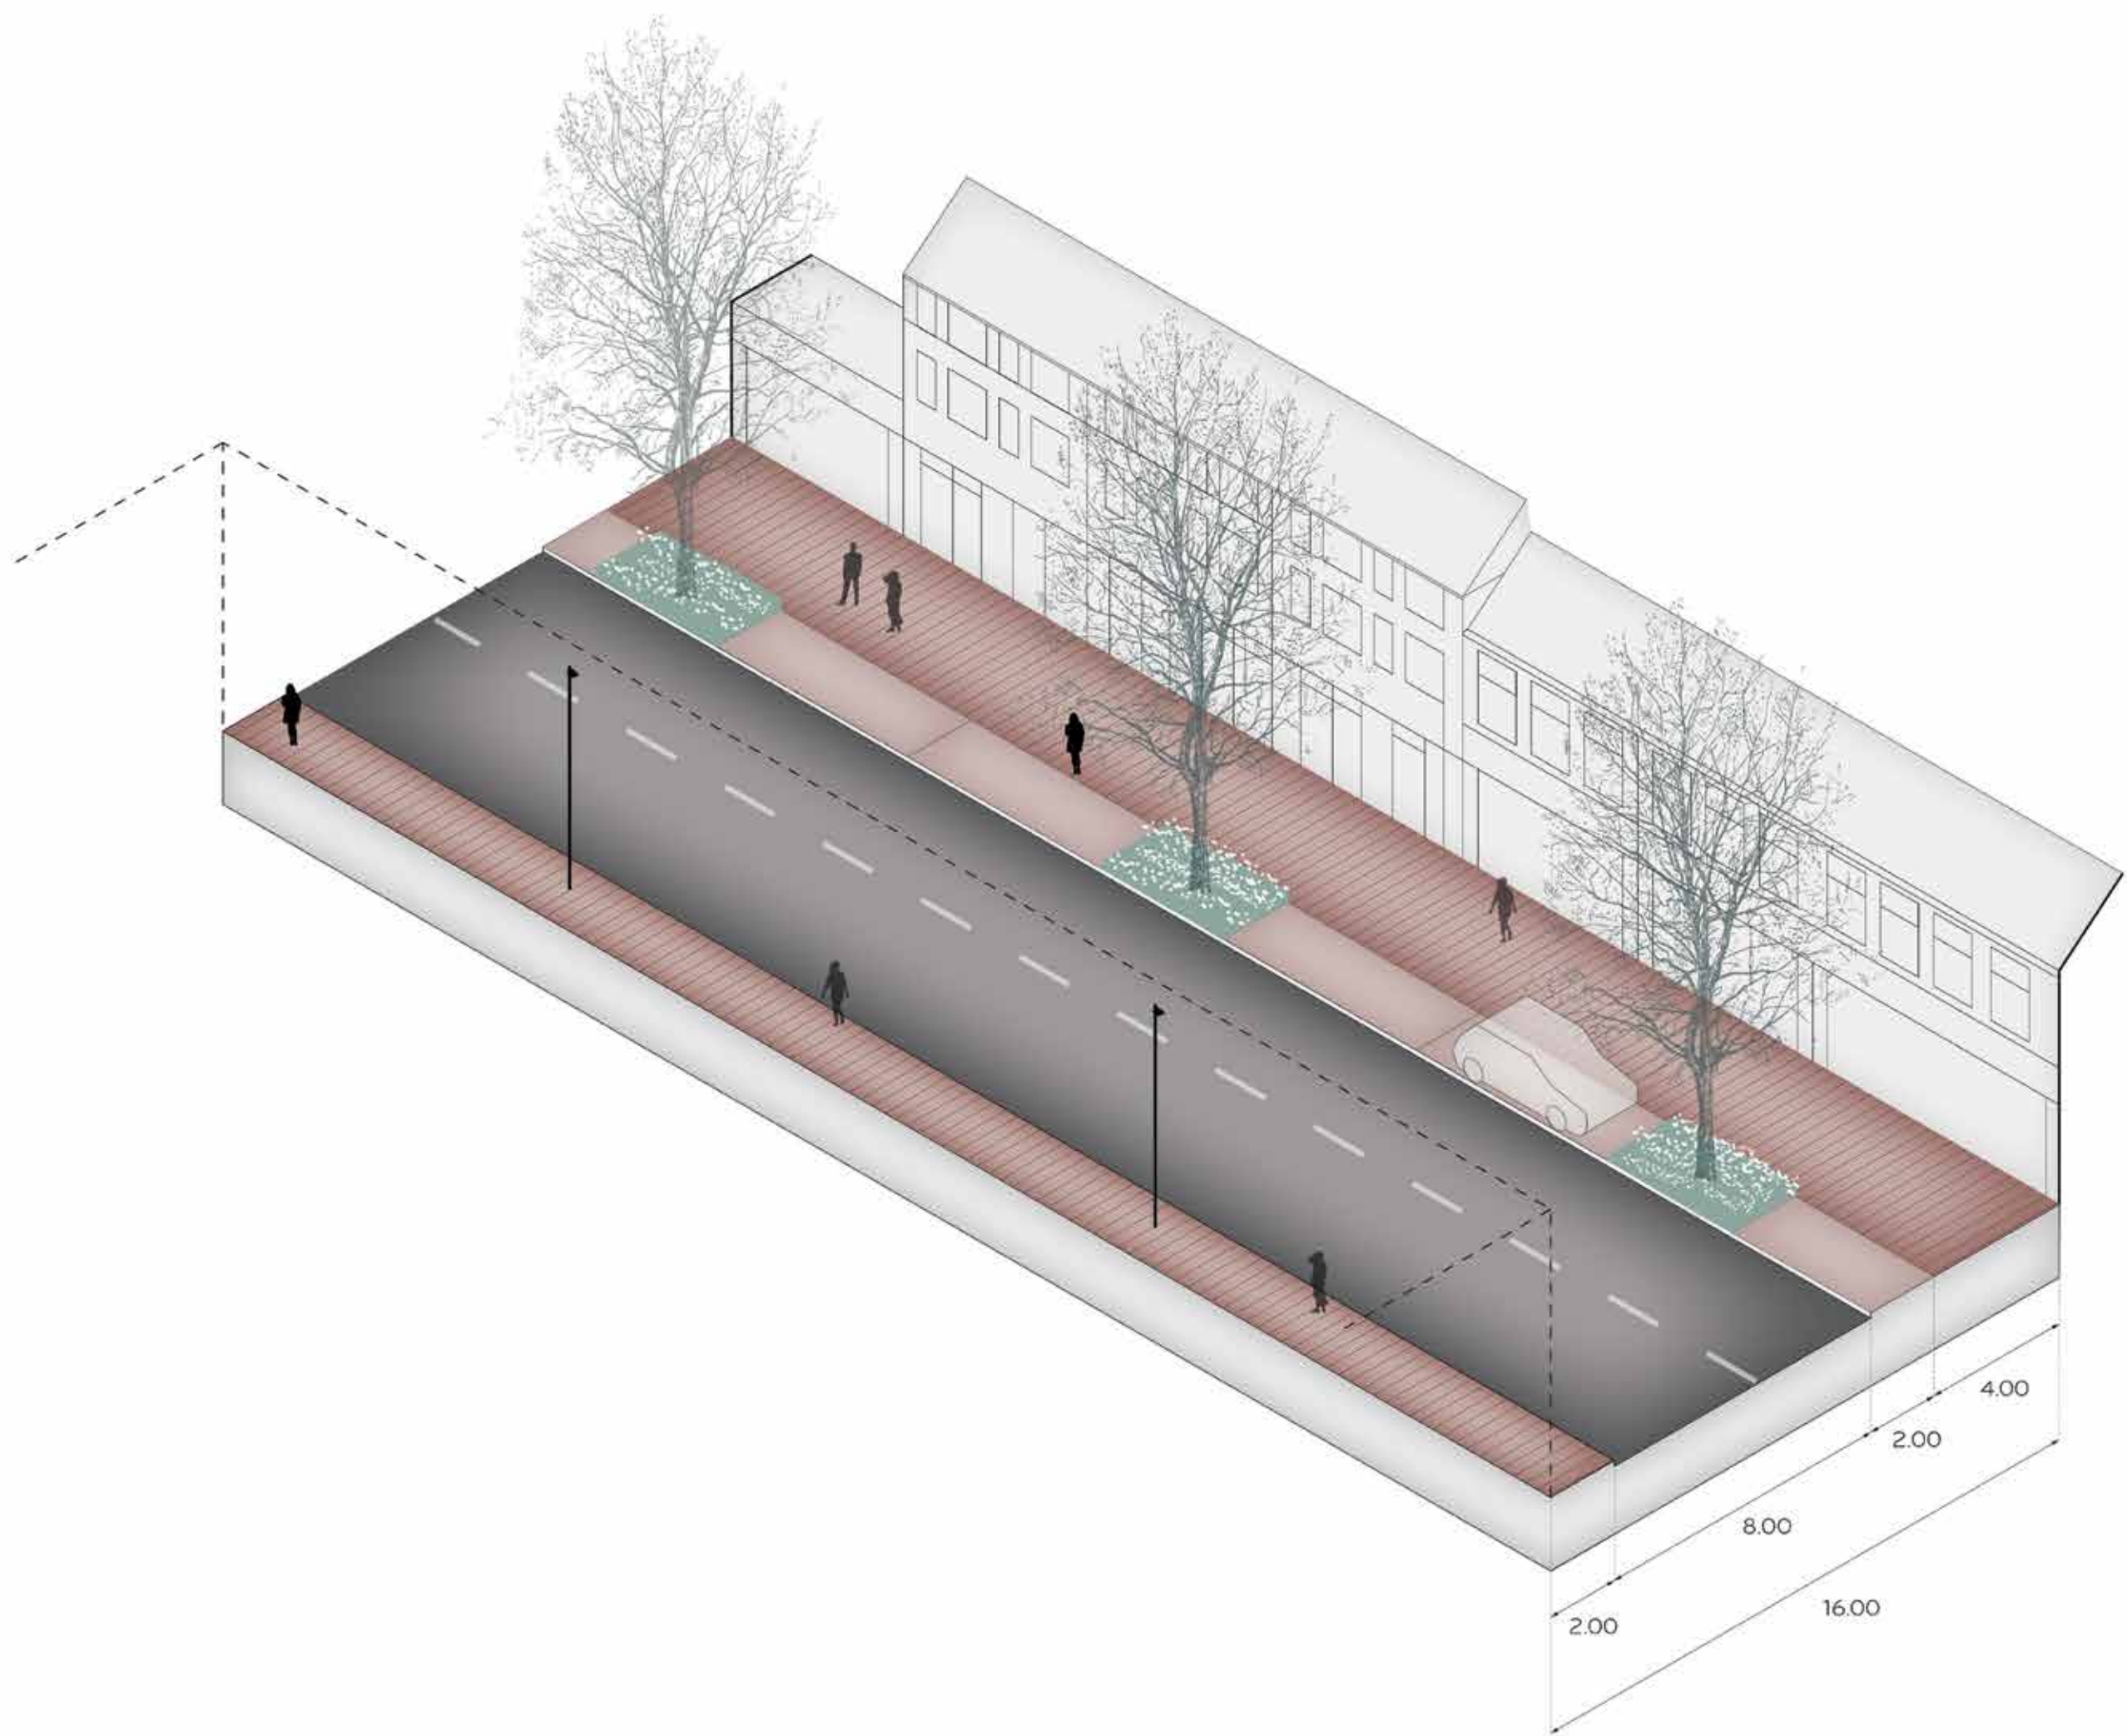

LOPEN



FIETSEN



Looproutes

Fiets routes
Fiets parkeerplaatsen

HOUTPLEIN ZUID 1:100

E1

6.60 m

14.30 m

3.80 m

2.10 m

7.20 m

3.00 m

2.00 m

9.00 m

60.00 m

E2

Architectural section drawing of a park area between two buildings, labeled F1 and F2. The drawing shows a cross-section of the landscape with various elements: trees, a bus, cars, pedestrians, a bench, and a dog. Dimensions are provided for different sections of the park. The total width is 47.80 m.

Section	Width (m)
Section 1	3.80 m (variable)
Section 2	4.20 m
Section 3	1.80 m
Section 4	9.60 m
Section 5	1.10 m
Section 6	2.50 m
Section 7	6.70 m
Section 8	8.20 m
Section 9	9.90 m
Total	47.80 m

OKRA

OKRA LANDSCHAPSARCHITECTEN BV
 OUDEGRACHT 23 | 3511 AB UTRECHT
 T. +31 (0)30 273 42 49 | F. +31 (0)30 273 51 26
 MAIL@OKRA.NL | WWW.OKRA.NL

Bos
Witteveen +

Busroutes
 Standplaatsen