

variant 1 (5 lagen)

BVO wonen (BVO inc. bergingen en verkeersruimtes)

elan wonen	5.650m ²
procoatings	1.800m ²
totaal	7.450m ²

BVO bedrijfsruimte

elan wonen	1.200m ²
procoatings	300m ²
totaal	1.500m ²

BVO totaal


9.050m²

aantal appartementen

elan wonen	<50m ²	59 appartementen
	>60m ²	16 appartementen
	totaal	75 appartementen
procoatings	<50m ²	18 appartementen
	>60m ²	3 appartementen
	totaal	21 appartementen

GO wonen


elan wonen	ca. 4.000m ²
procoatings	ca. 1.100m ²

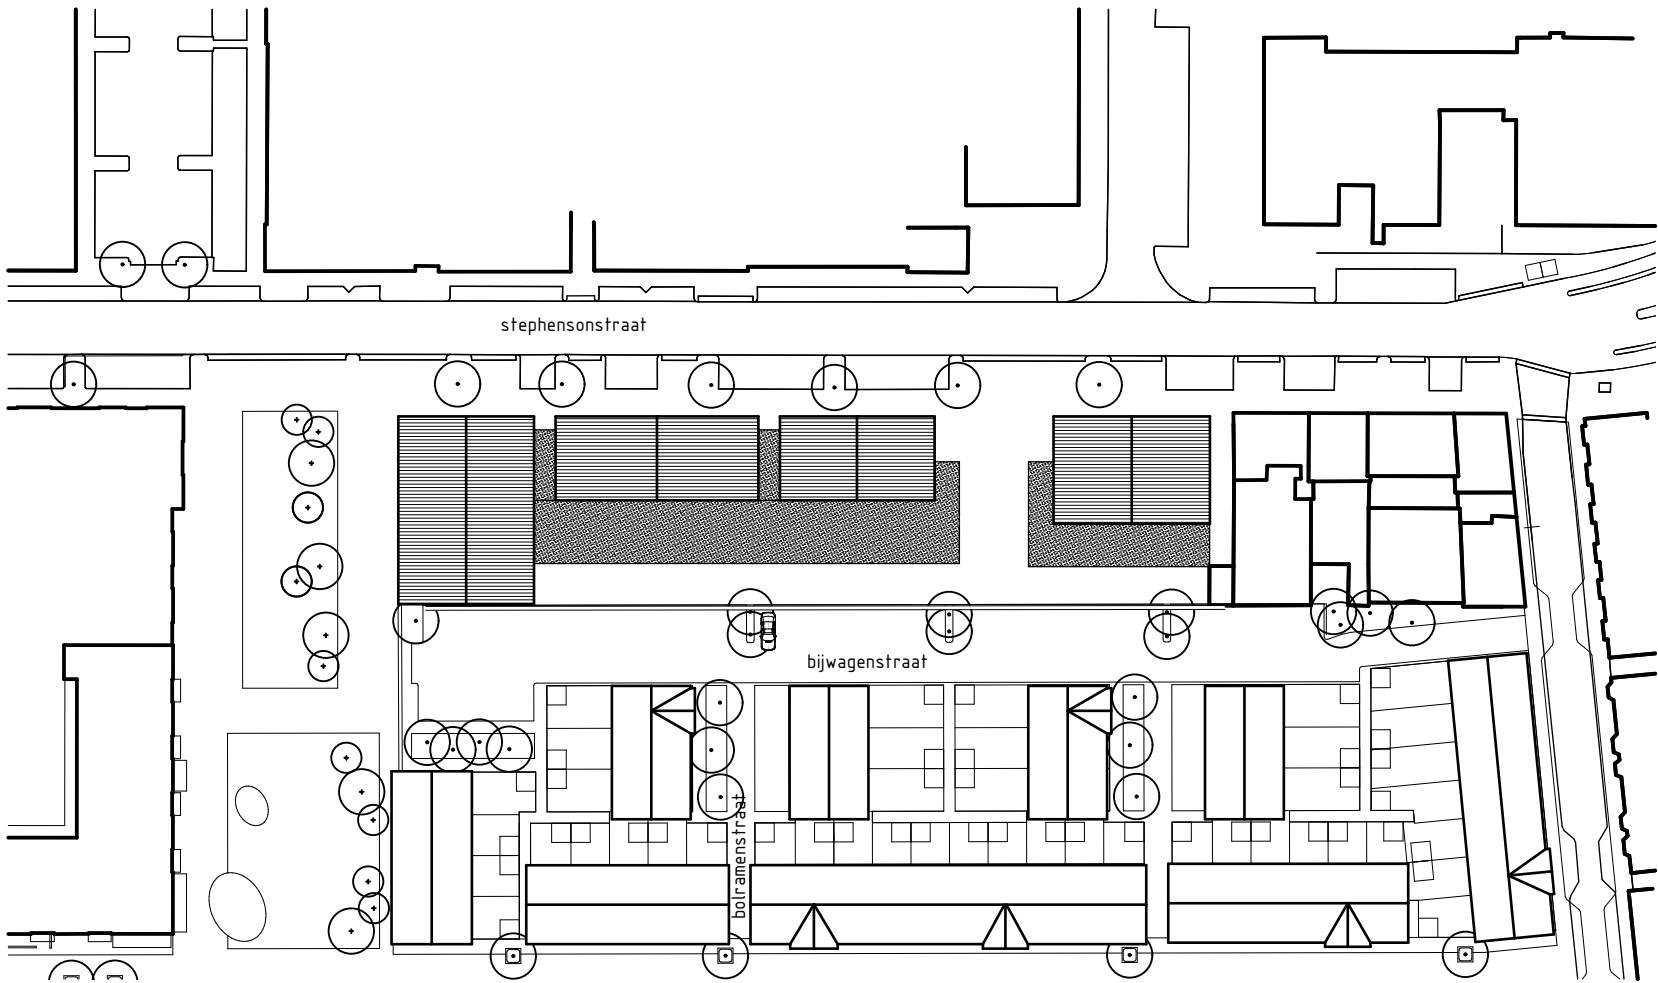


Situatie
1:1000



vogelvlucht

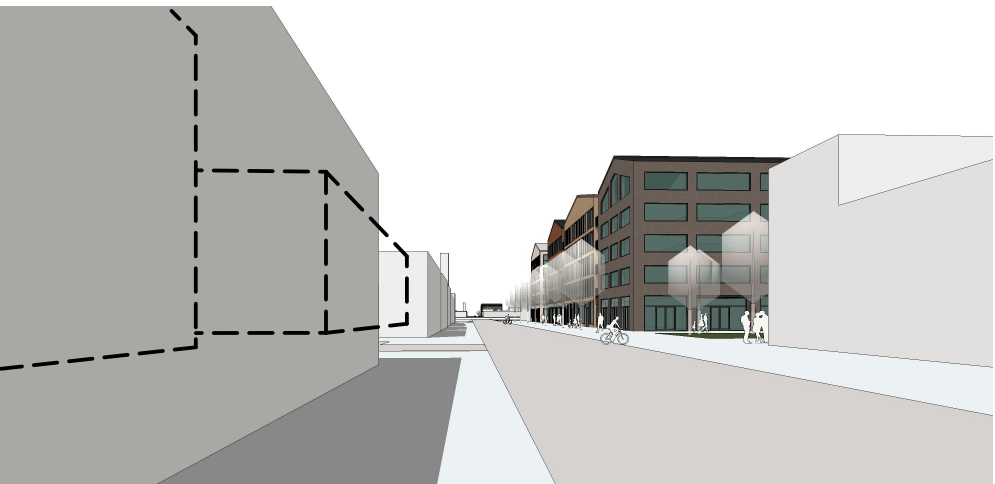

vanuit stephensonstraat

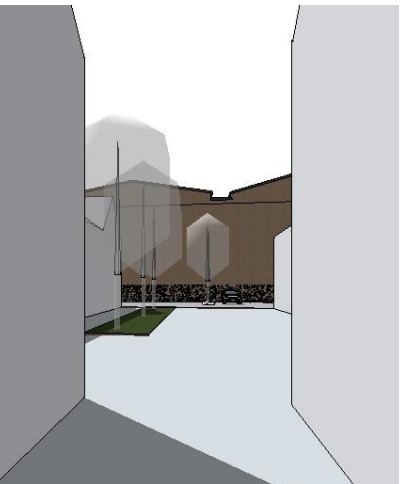

vanuit bolramenstraat



variant 2 (4 lagen)

BVO wonen (BVO inc. bergingen en verkeersruimtes)

elan wonen	4.150m ²
procoatings	1.350m ²
totaal	5.500m ²

BVO bedrijfsruimte

elan wonen	1.200m ²
procoatings	300m ²
totaal	1.500m ²

BVO totaal


7.150m²

aantal appartementen

elan wonen	<50m ²	42 appartementen
	>60m ²	12 appartementen
	totaal	54 appartementen
procoatings	<50m ²	12 appartementen
	>60m ²	3 appartementen
	totaal	15 appartementen

G0 wonen


elan wonen	ca. 2.850m ²
procoatings	ca. 800m ²

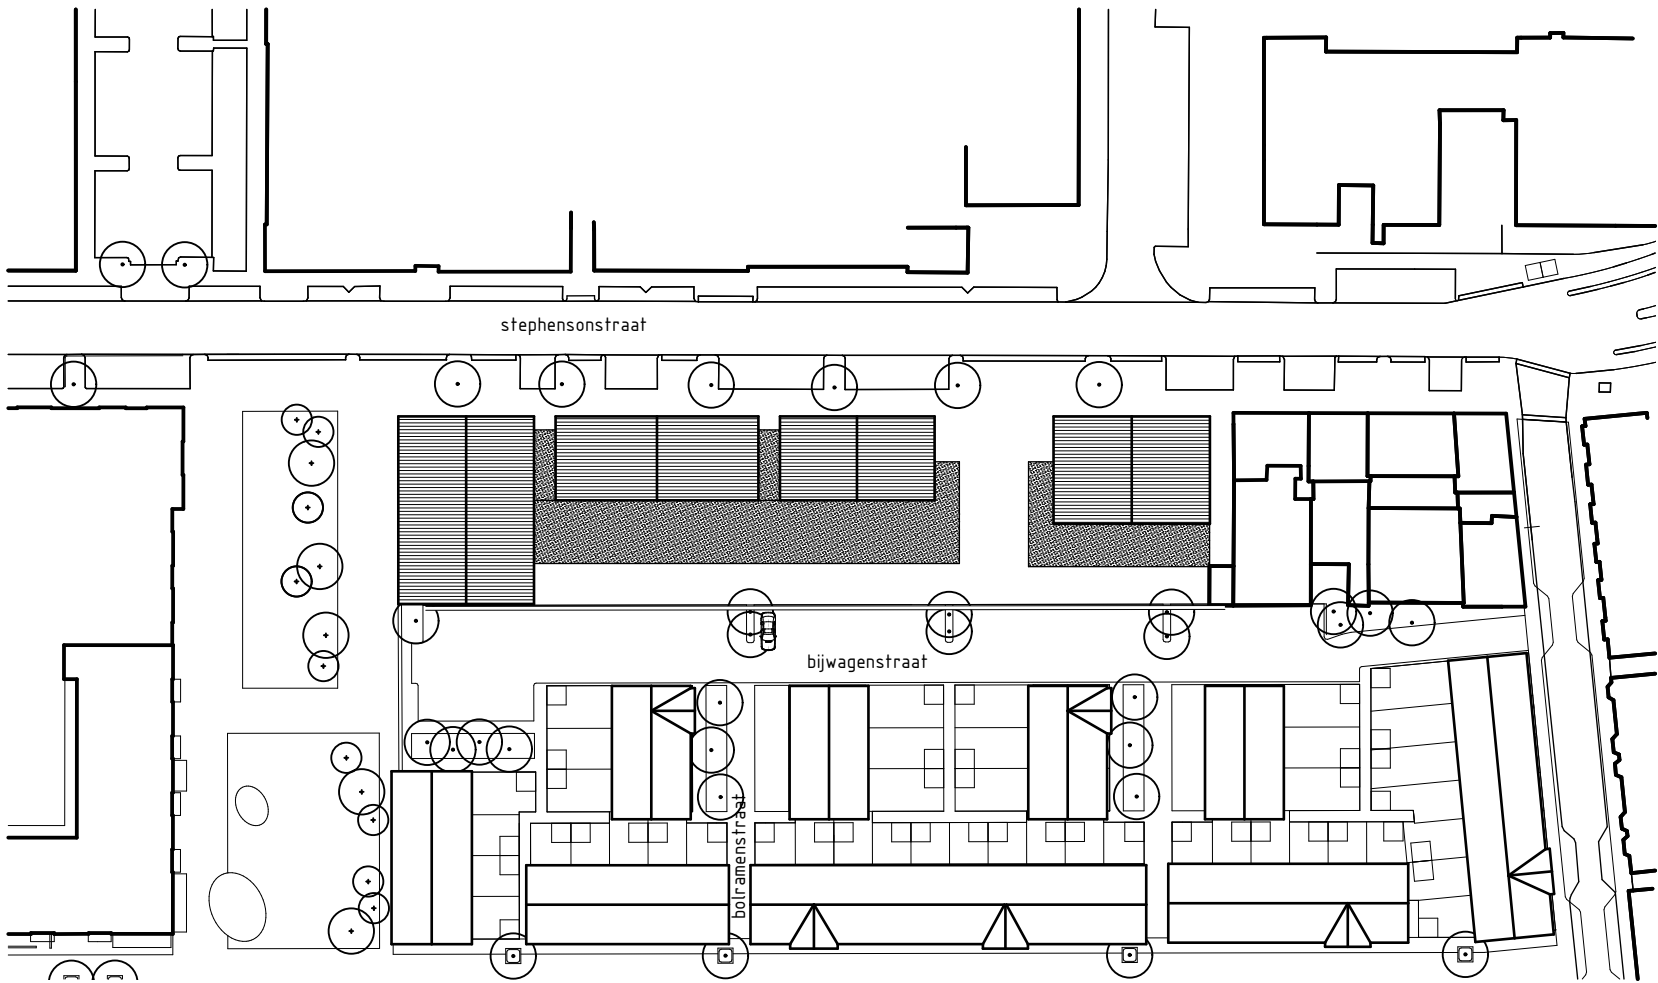


Situatie
1:1000



vogelvlucht

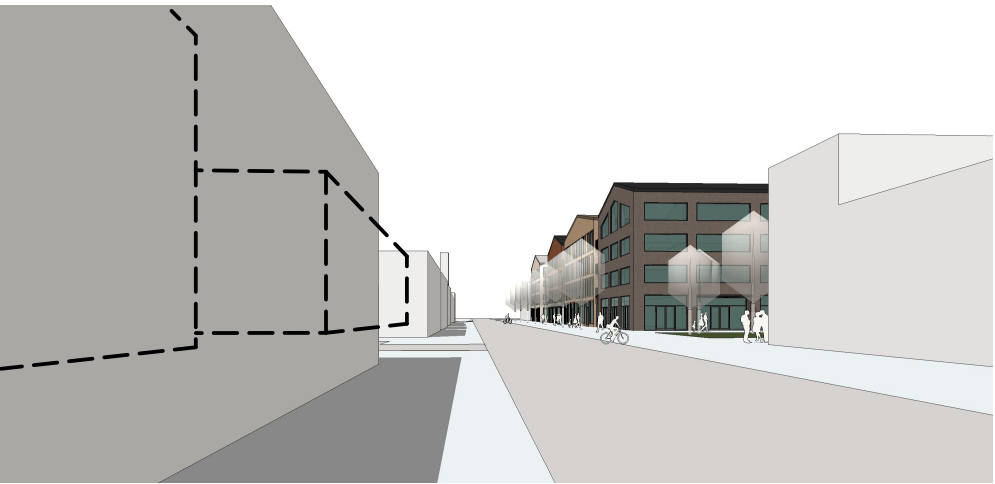

vanuit stephensonstraat

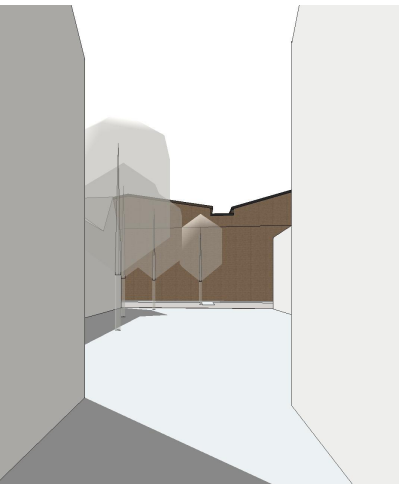

vanuit bolramenstraat

