


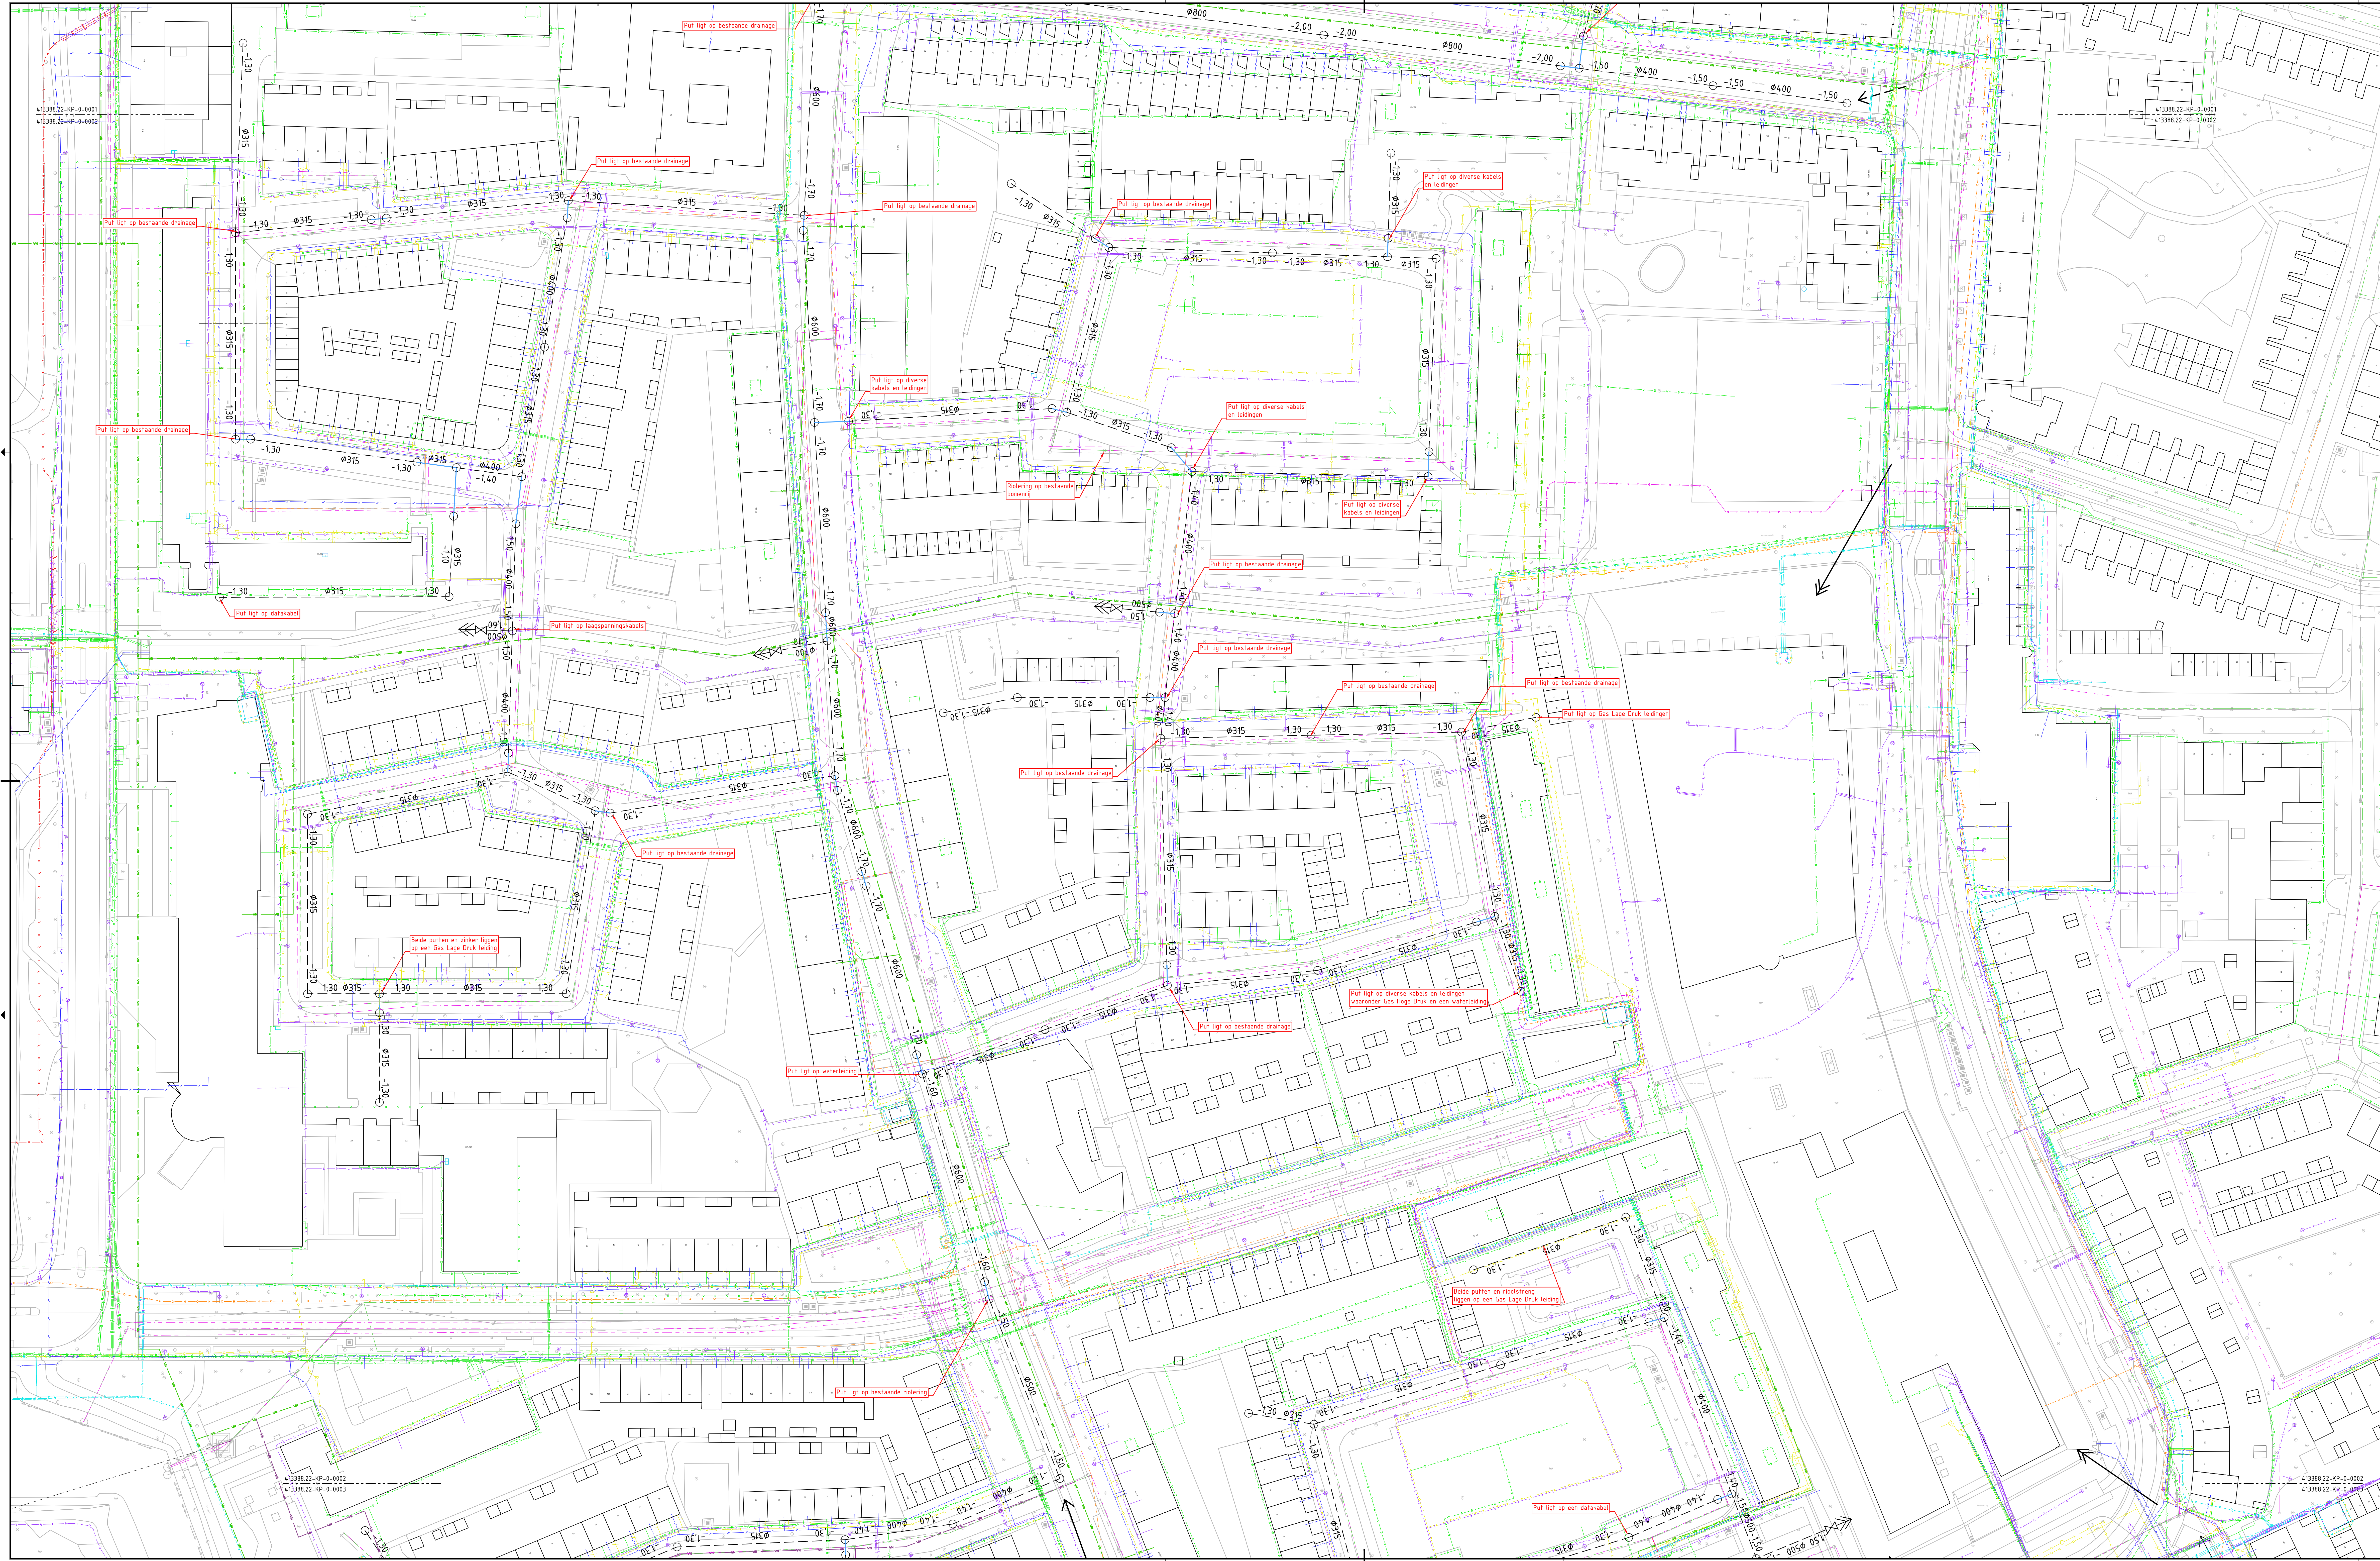

Verklaring:

- Data
 - BT Nederland
 - Streekplan
 - Wijk
 - Bestand
 - Opzet
- Laagspanning
 - Lander
- Middenspanning
 - Lander
- Hogspanning
 - Lander
- Gas Lage Druk
 - Lander
- Gas Hoge Druk
 - Lander
- Overige kbl
 - Heuvelrugwaternet Rijkswater
- Water
 - Gemeente Haarlem
 - Rijkswater
- Drukrispij
 - Gemeente Haarlem
 - Heuvelrugwaternet Rijkswater
- Verkeersriol
 - Volgens KUL gegevens
- Aan te brengen HWA transportleiding
- Aan te brengen HWA zinker
- Aan te brengen HWA rioolput
- HWA lozingspunt met afsluiter
- Toekomstig HWA lozingspunt op oppervlaktewater
- Toekomstige aansluiting op nieuw HWA stelsel
- Bestand DWA riol
- Bestand HWA riol
- Gemengd riol kwaliteit goed - te handhaven/reinigen
- Gemengd riol kwaliteit matig - te handhaven/reinigen
- Gemengd riol kwaliteit slecht - te vervangen
- Gemengd riol kwaliteit zeer slecht - te vervangen
- Warmtenet diameter Ø150mm
- Warmtenet diameter Ø300mm

0 10 20 30		Schaal	
CO	06-11-2018	CONCEPT	1:500
Nr	Datum		Tek

Gemeente Haarlem

Projectomschrijving
PVA GO Meerwijk

Tekeningsoomschrijving
Schetsontwerp
Kruispuntenanalyse aan te leggen riol met kabels en leidingen

413188.22-KP-0-0002
413188.22-KP-0-0003

Tekenaar
C. van Loon


Projectleider
M. van Loon

Status
CONCEPT

Werk
CO

www.anteagroup.nl

anteagroup

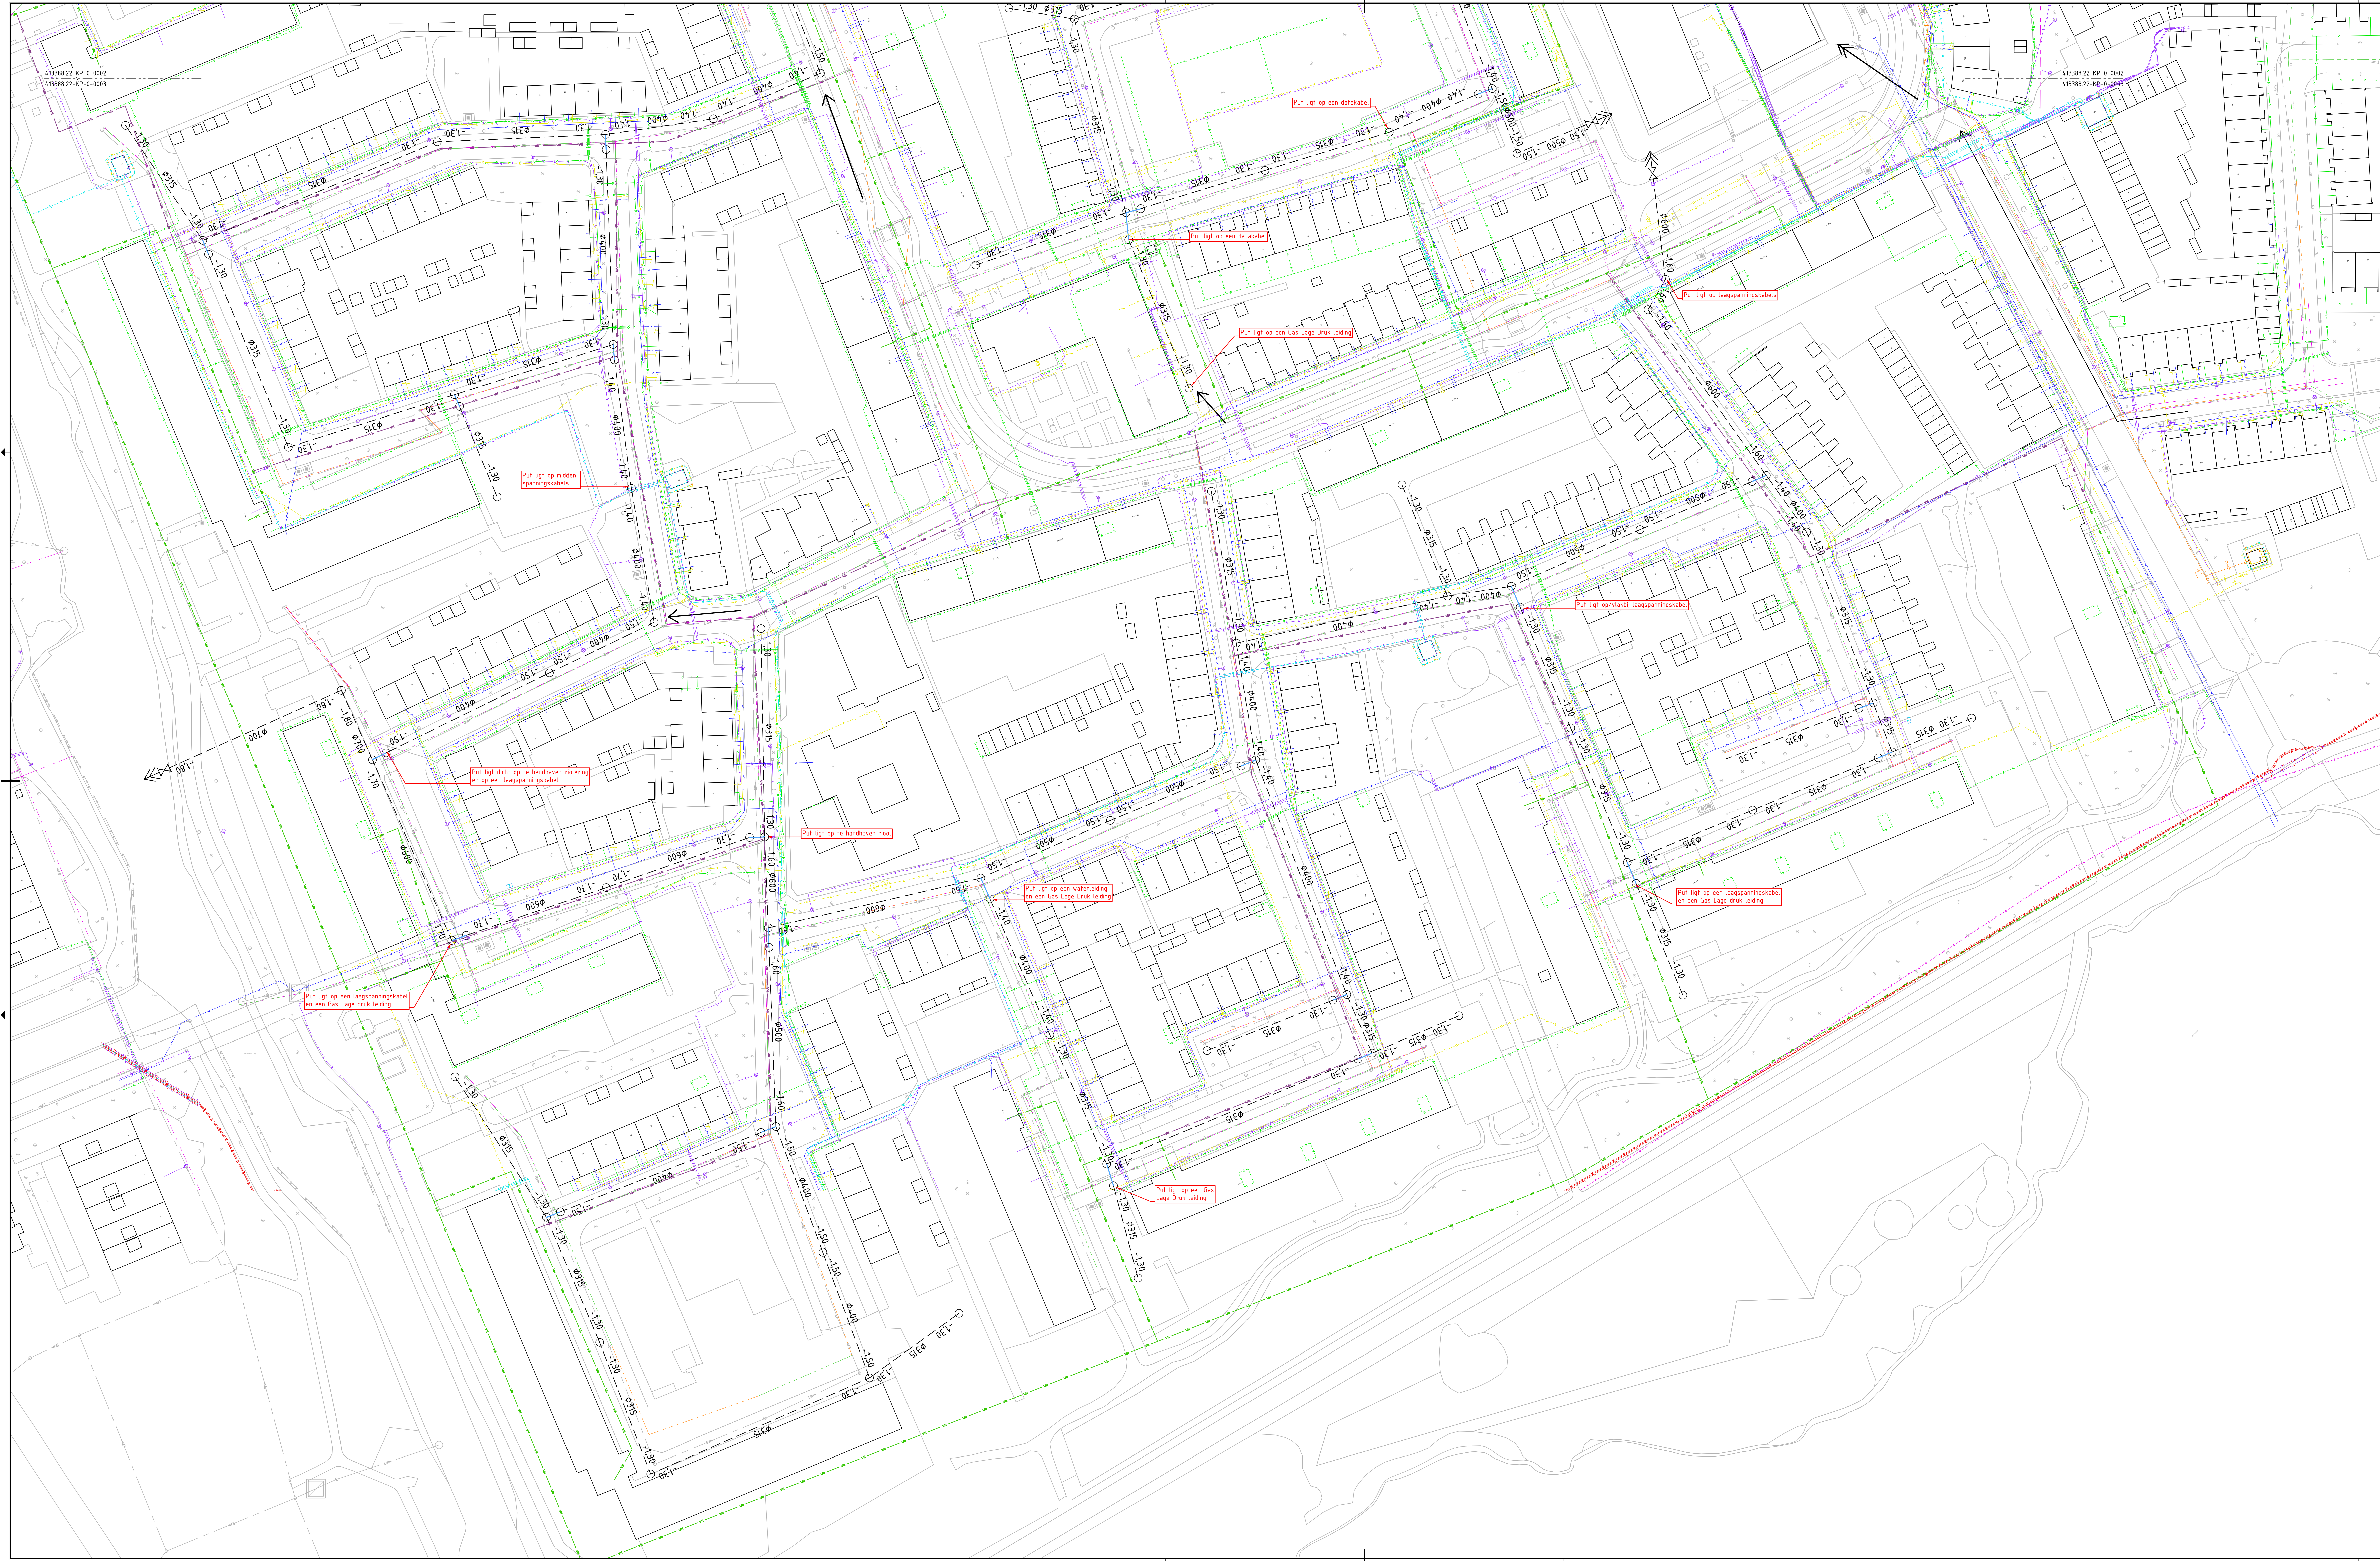

Verklaring:

- Data
 - BT Nederland
 - Excl'eer
 - Wf's
 - Recl'ing
 - Opgr
- Laagspanning
 - Lander
- Middenspanning
 - Lander
- Hogspanning
 - Lander
- Gas Lage Druk
 - Lander
- Gas Hoge Druk
 - Lander
- Overige k&I
 - Heuvelradichap Rijkland
- Water
 - Gemeente Haarlem
 - Rijk
- Drukriool
 - Gemeente Haarlem
 - Heuvelradichap Rijkland
- Wijverval Riool volgens K&I gegevens
- Aan te brengen HwA transportleiding
- Aan te brengen HwA zinker
- Aan te brengen HwA rioolput
- HwA lozingspunt met afsluiter
- Toekomstig HwA lozingspunt op oppervlaktewater
- Toekomstige aansluiting op nieuw HwA stelsel
- Bestaand DWA riool
- Bestaand HwA riool
- Gemengd riool kwaliteit goed - te handhaven/relinen
- Gemengd riool kwaliteit matig - te handhaven/relinen
- Gemengd riool kwaliteit slecht - te vervangen
- Gemengd riool kwaliteit zeer slecht - te vervangen
- Warmtenet diameter Ø150mm
- Warmtenet diameter Ø300mm

0 10 20 30m

CO	08-11-2018	CONCEPT	Wijziging	OK
Nr	Datum			Tek

Gemeente Haarlem

Projectomschrijving
PVA GO Meerwijk

Tekeningomschrijving
Schetsontwerp
Knelpunten analyse aan te leggen riool met kabels
en leidingen

Tekeningnummer
413188.22-KP-Q-0003

Tekenaar
C. van Loon

Projectleider
M. van Loon

Status
CONCEPT

Wijziging
CO

Formaat
841x1470

Druktoelating
3 W. 3

www.anteagroup.nl

anteagroup