




Burgemeester Reinaldapark

Fuikvaart

Locatie uitbreiding fietsparkeren
t.b.v. OV. Invulling nader te bepalen

Locatie uitbreiding fietsparkeren
t.b.v. OV. Invulling nader te bepalen
Bestaand kunstwerk
Haag ter voorkoming overstekende voetgangers
van en naar noordelijke bushalte

Locatie uitbreiding fietsparkeren
t.b.v. OV. Invulling nader te bepalen

Verklaring

- Verwijderen boom
- Te verplanten boom
- Bestaande boom
- Nieuwe boom
- Nieuwe boom Vijverpark/De Entree
- Verkeersregelinstantie
- VRI - portaal

Ontwerp opgesteld aan de hand van rapportage Goudappel Coffeng, "verkenning aanpak knooppunten Schipholweg/Amerikeweg" d.d. 21-09-2016
Ontwerp op basis van meting 18246 IT Haarlem d.d. 14-09-2018
Buitenplan: Opdracht Gemeente Haarlem d.d. 26-09-2018
De Entree: dwg Kader-0451-Wu-IR-01 d.d. 20-10-2018
Vijverpark: dwg Kader-5808-V03-IR-01 d.d. 04-04-2018

Maatvoering zie tekening 413188.35-PD-0-0101 en 02

0	5	10	15	20m	
D1	17-01-2018	DEFINITIEF V1			J.B.
D0	07-01-2018	DEFINITIEF			J.B.
C1	15-11-2018	CONCEPT V1			J.B.
C0	09-11-2018	CONCEPT			J.B.
Nr	Datum	Wijziging			Tek

Gemeente Haarlem

Projectomschrijving
Reconstructie Amerikeweg te Haarlem

Tekeningomschrijving
Situatietekening
Voorlopig ontwerp

Tekeningnummer
413188.35-S-0-0101

Tekenaar
J. Brinkman
Projectleider
J. van Veen
Status
DEFINITIEF
www.anteagroup.nl

Schaal
1:500
Formaat
594x1470
Bladen bladen
1 IN 2
Wijk nr.
D1



Blad 2

Blad 2