
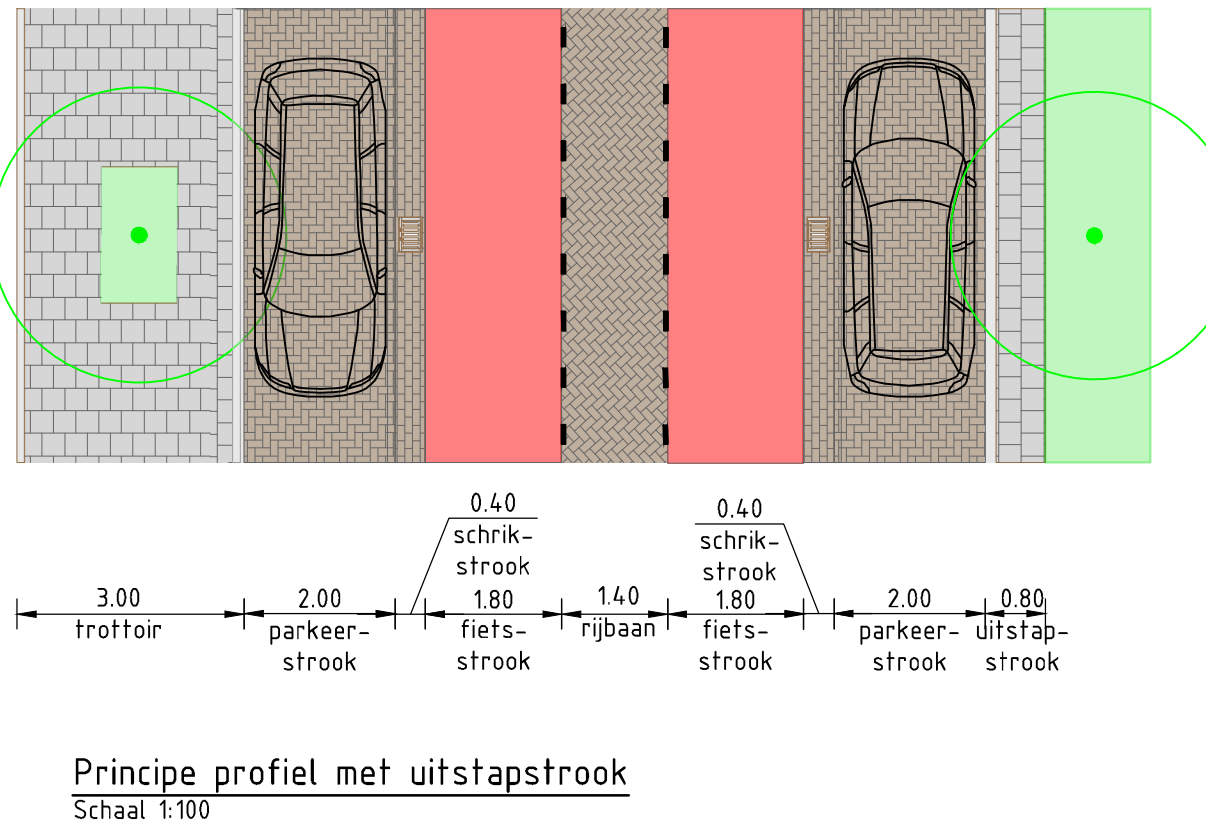
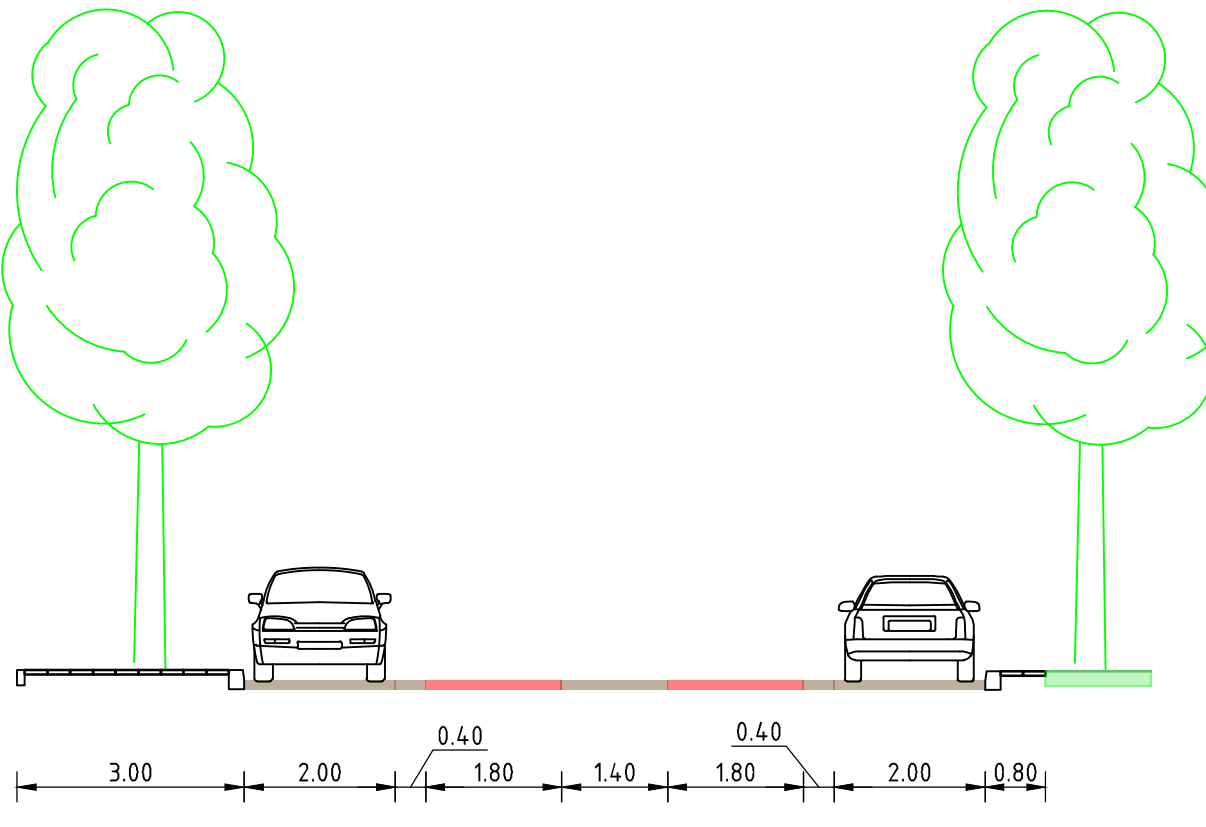
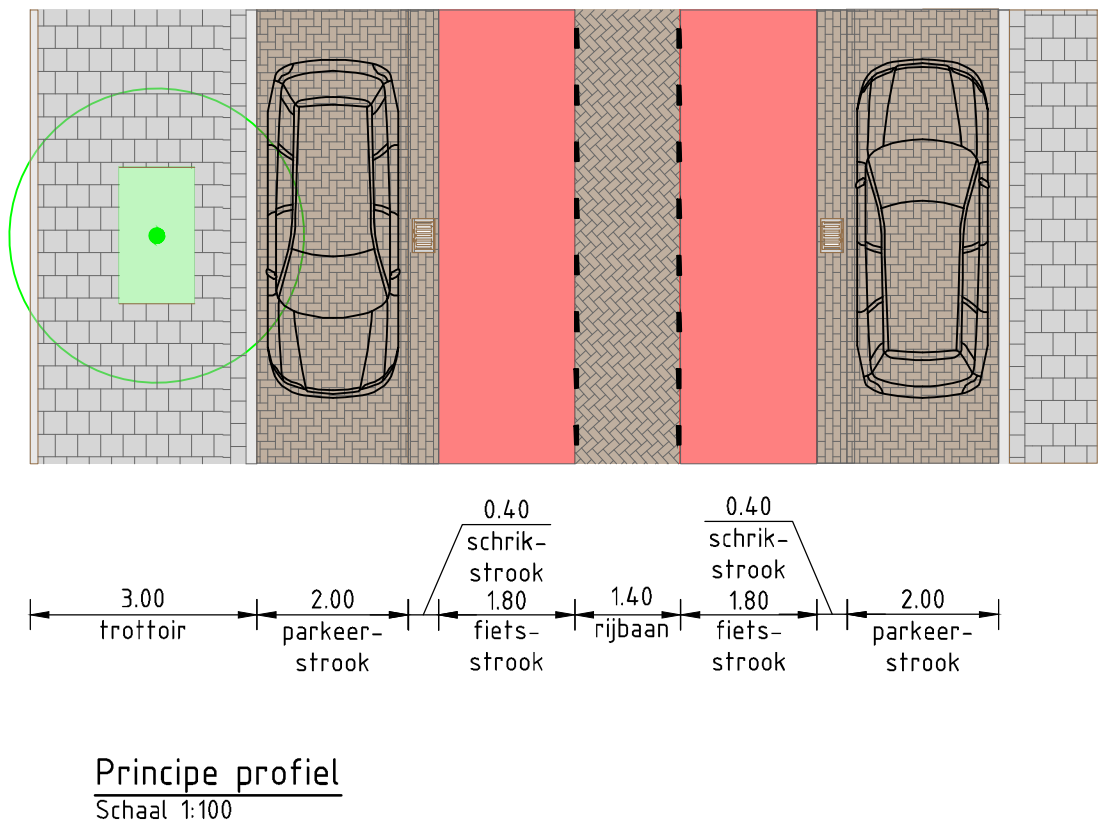
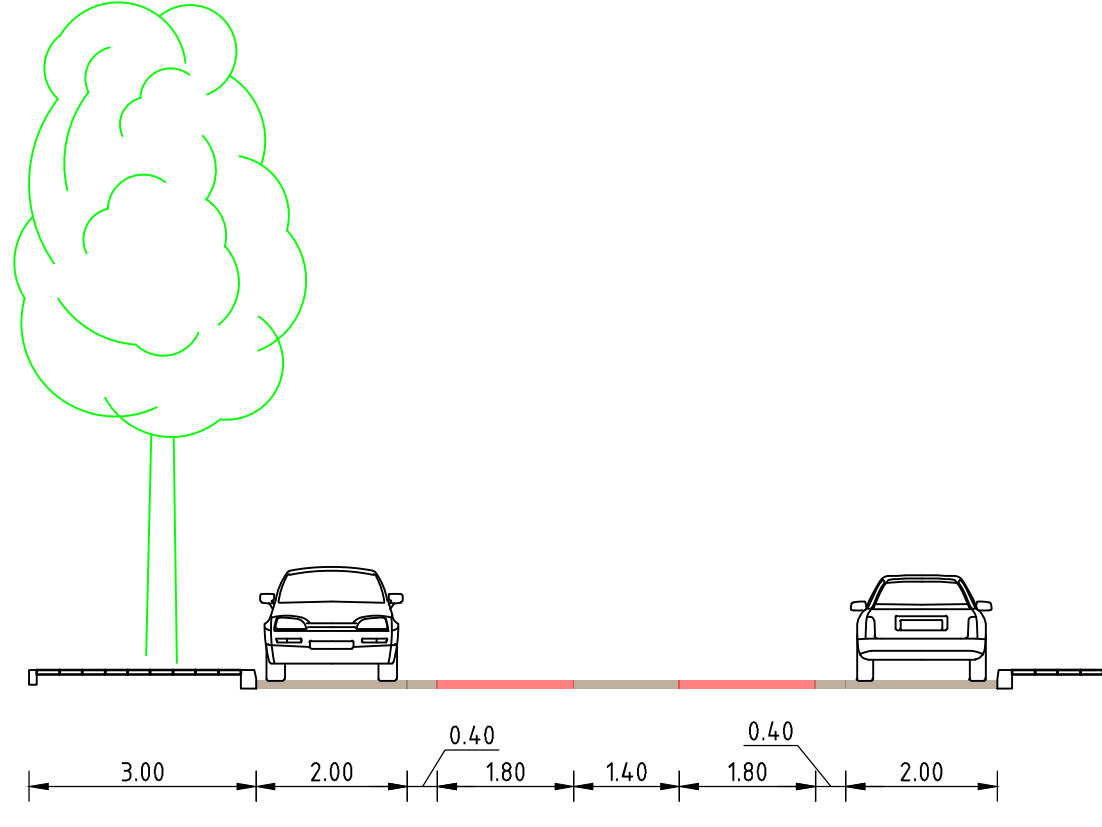
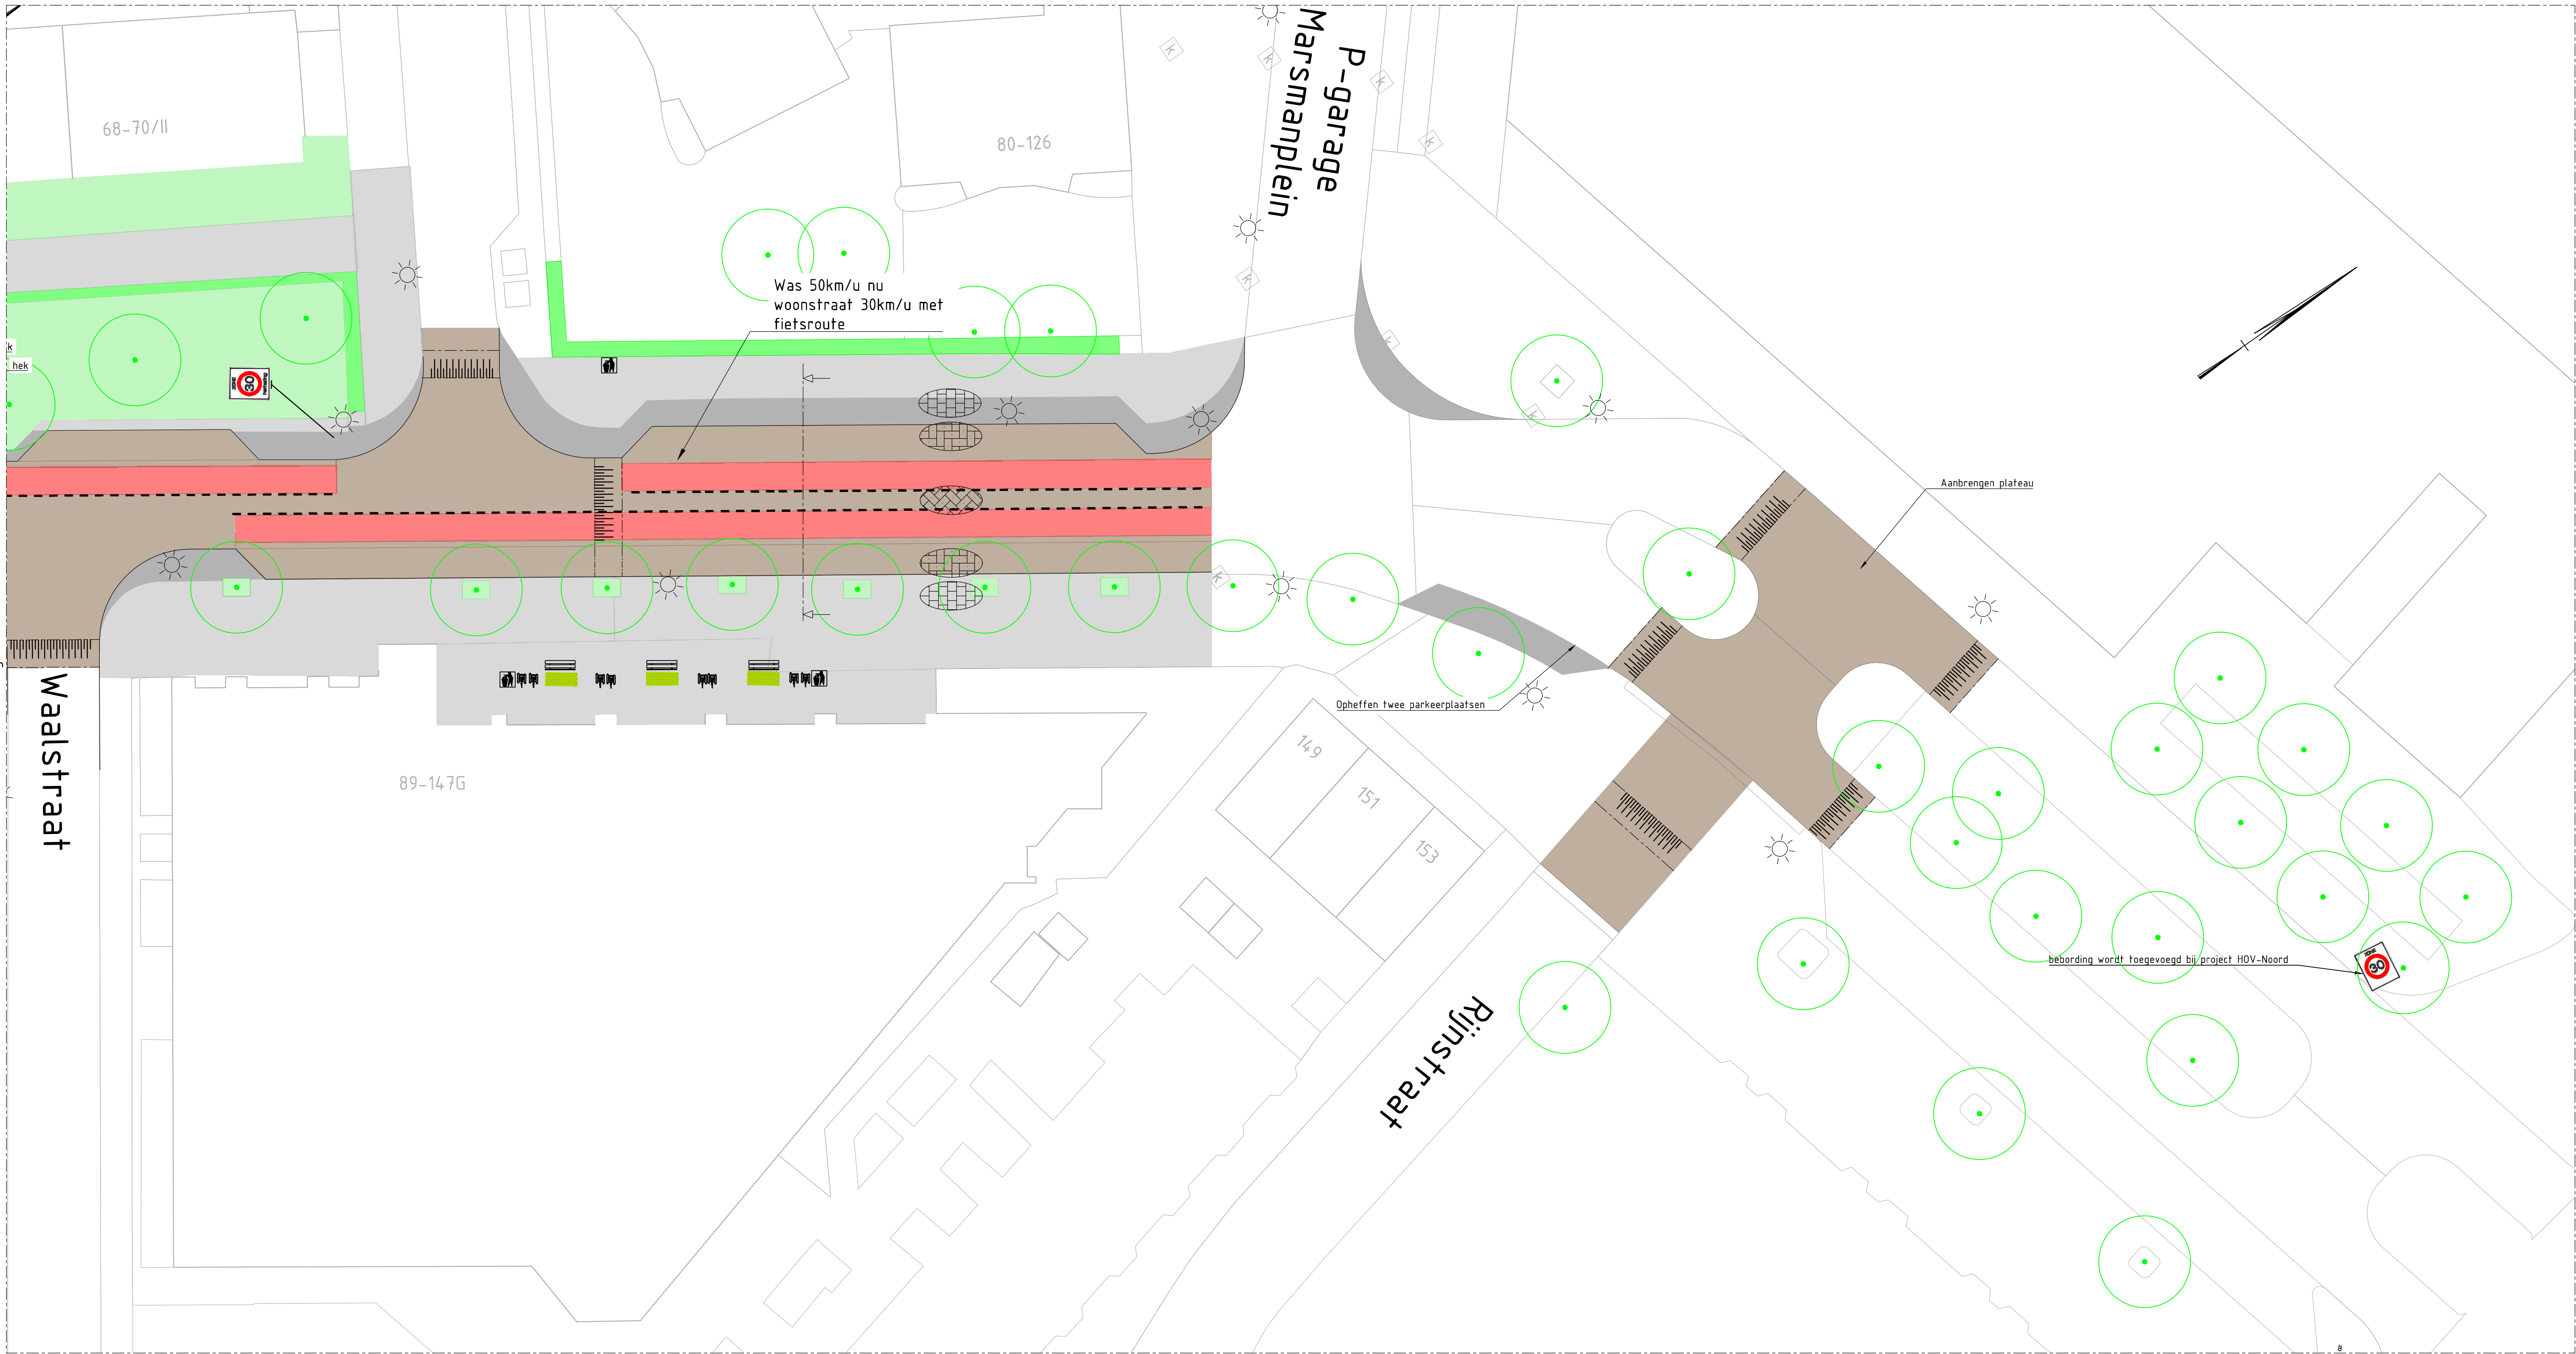


 

- legenda**
- Gebakken klinkers M400 "de byland" (of gelijkwaardig)  
kefonaat keperverband rijbaan
  - Asfalt, rood, fietsstrook
  - Gebakken klinkers M400 "de byland" (of gelijkwaardig)  
kefonaat halfsteens verband schrikstrook
  - Gebakken klinkers M400 "de byland" (of gelijkwaardig)  
kefonaat ellobooverband parkeerhaven
  - Trottoir: uitbreiden 300x300 tegels
  - Trottoir: 300x300 tegels
  - Haag
  - Gras
  - Nieuwe bloemperk
  - Nieuwe houten bank
  - Inrit constructie
  - Verbreiding wegprofiel  
f.o.v. bestaande situatie
  - Huidige boom
  - Nieuwe boom
  - Boom te verwijderen
  - Nieuwe lichtmast
  - Nieuwe zitbank
  - Nieuwe afvalbak
  - Nieuwe fietsstandaard
  - Bestaande fietsstandaard
  - Nieuwe GFT bak, rolcontainer op  
standaard

**Opmerkingen:**  
Maatvoering in m. tenzij anders aangegeven  
Hoogtematen in m f.o.v. N.A.P.  
Materiaalnamen in min  
Houten in 100 graden teisel

**Witteveen+Bos**

Wij: Getekend Datum Omschrijving  
A  
B  
C

Oprichter:  
**GEEMEENTE HAARLEM**  
Project:  
Jan Gijzenkade West, Generaal Spoorlaan, beschoeing Jan Gijzenvaart

Onderdeel:  
**Definitief ontwerp Generaal Spoorlaan**

|        |            |                |                       |
|--------|------------|----------------|-----------------------|
| Status | Concept 01 | Getekend       | ing. J. van Velthuis  |
| Datum  | 12-06-2020 | Gecorrigeerd   | ing. J.M.M. van Steen |
| Schaal | A0         | Projectcode    | 112253                |
| 1:200  | A0         | Tekeningnummer | 2001                  |
|        |            | Bladnummer     | 1/1                   |

Witteveen+Bos Adviesbureaus B.V.  
Hoogvorderlaan 15 | Postbus 12005 | 1016 BA Amsterdam | +31 (0)20 312 55 55 | www.witteveenbos.com | KvK 2803751