


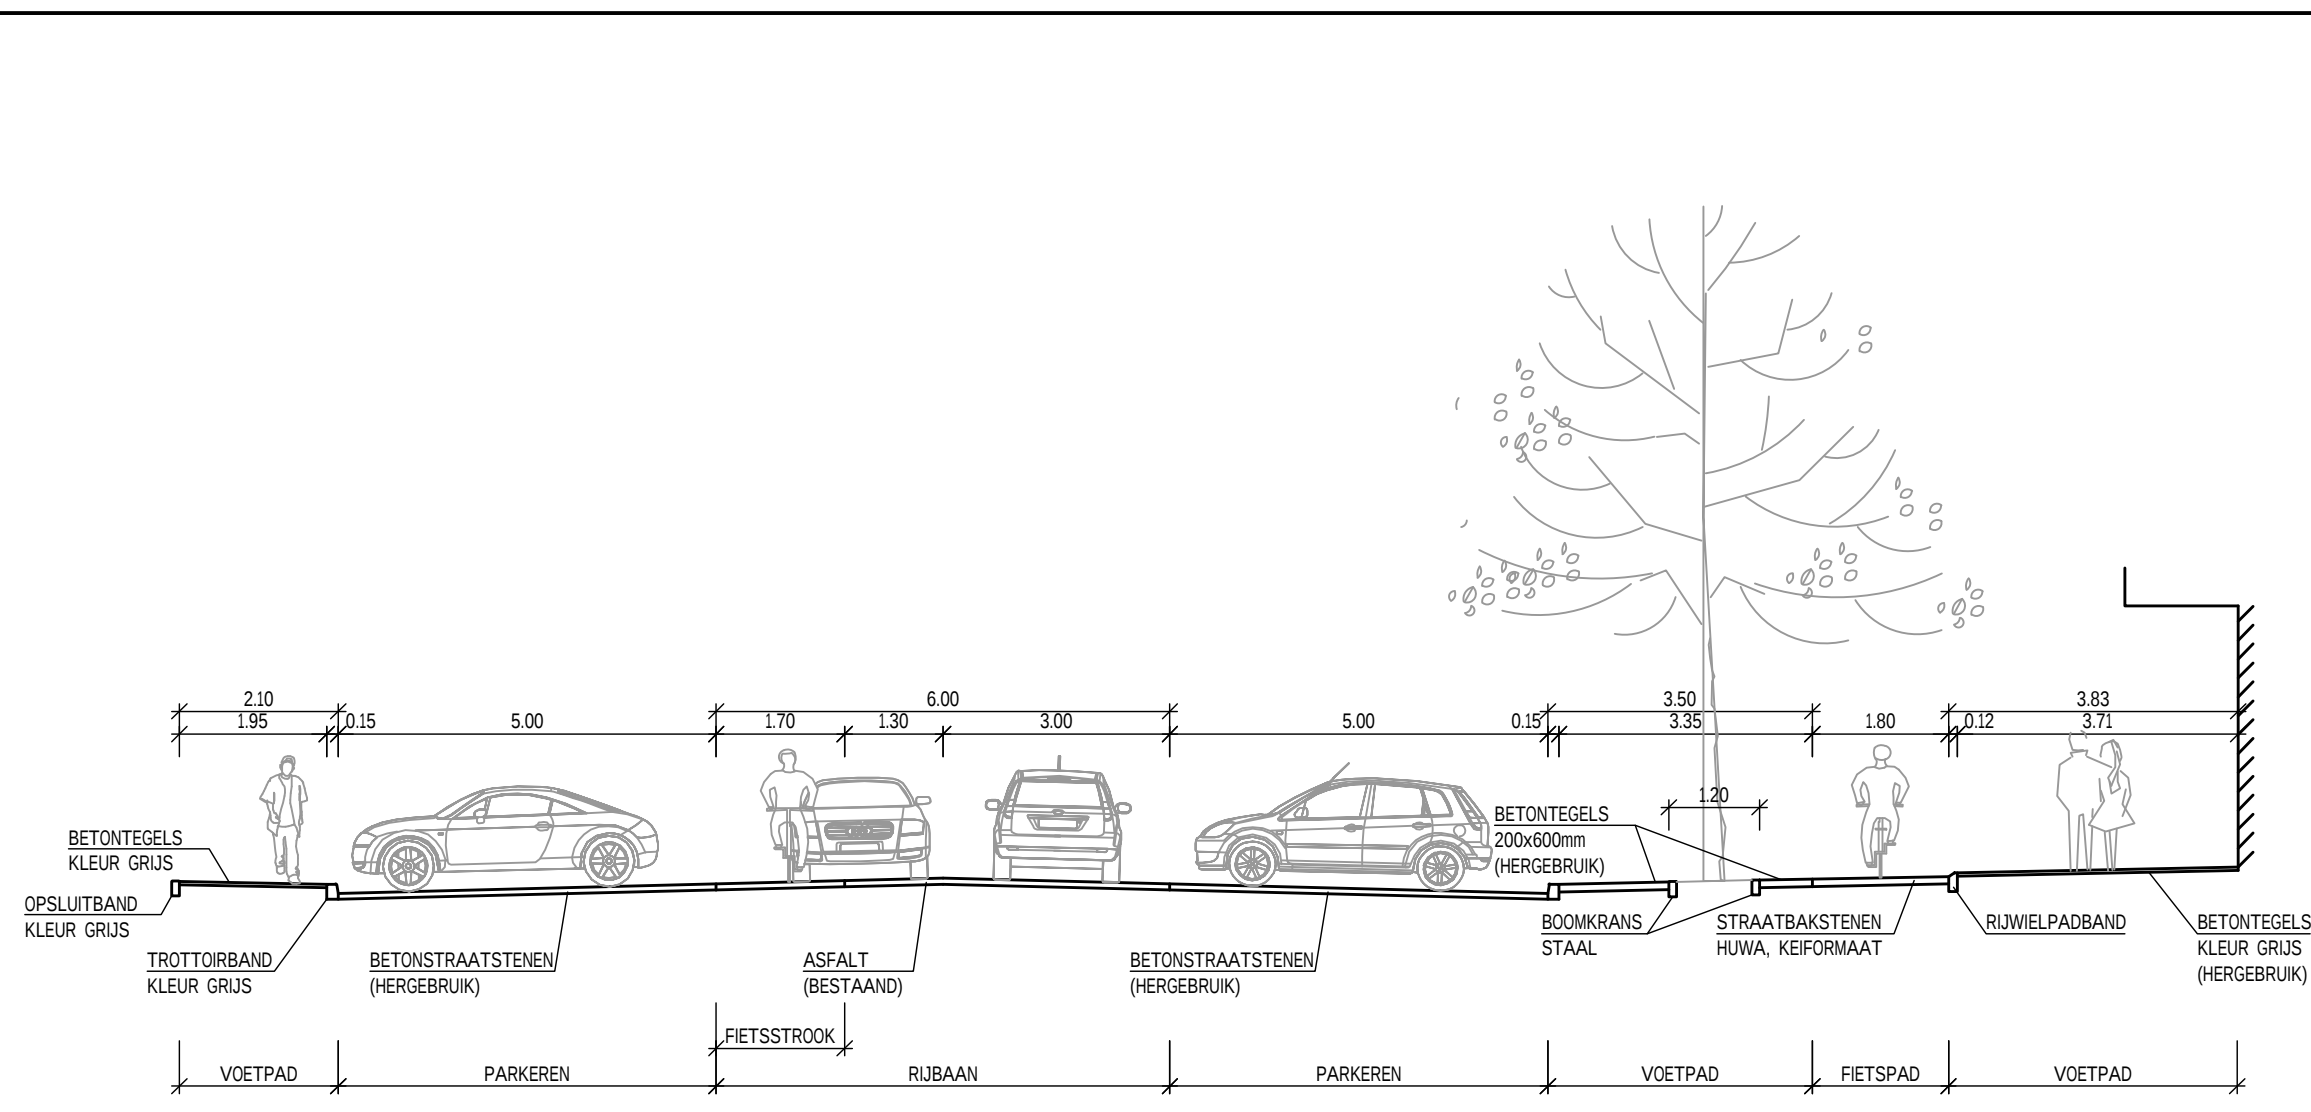


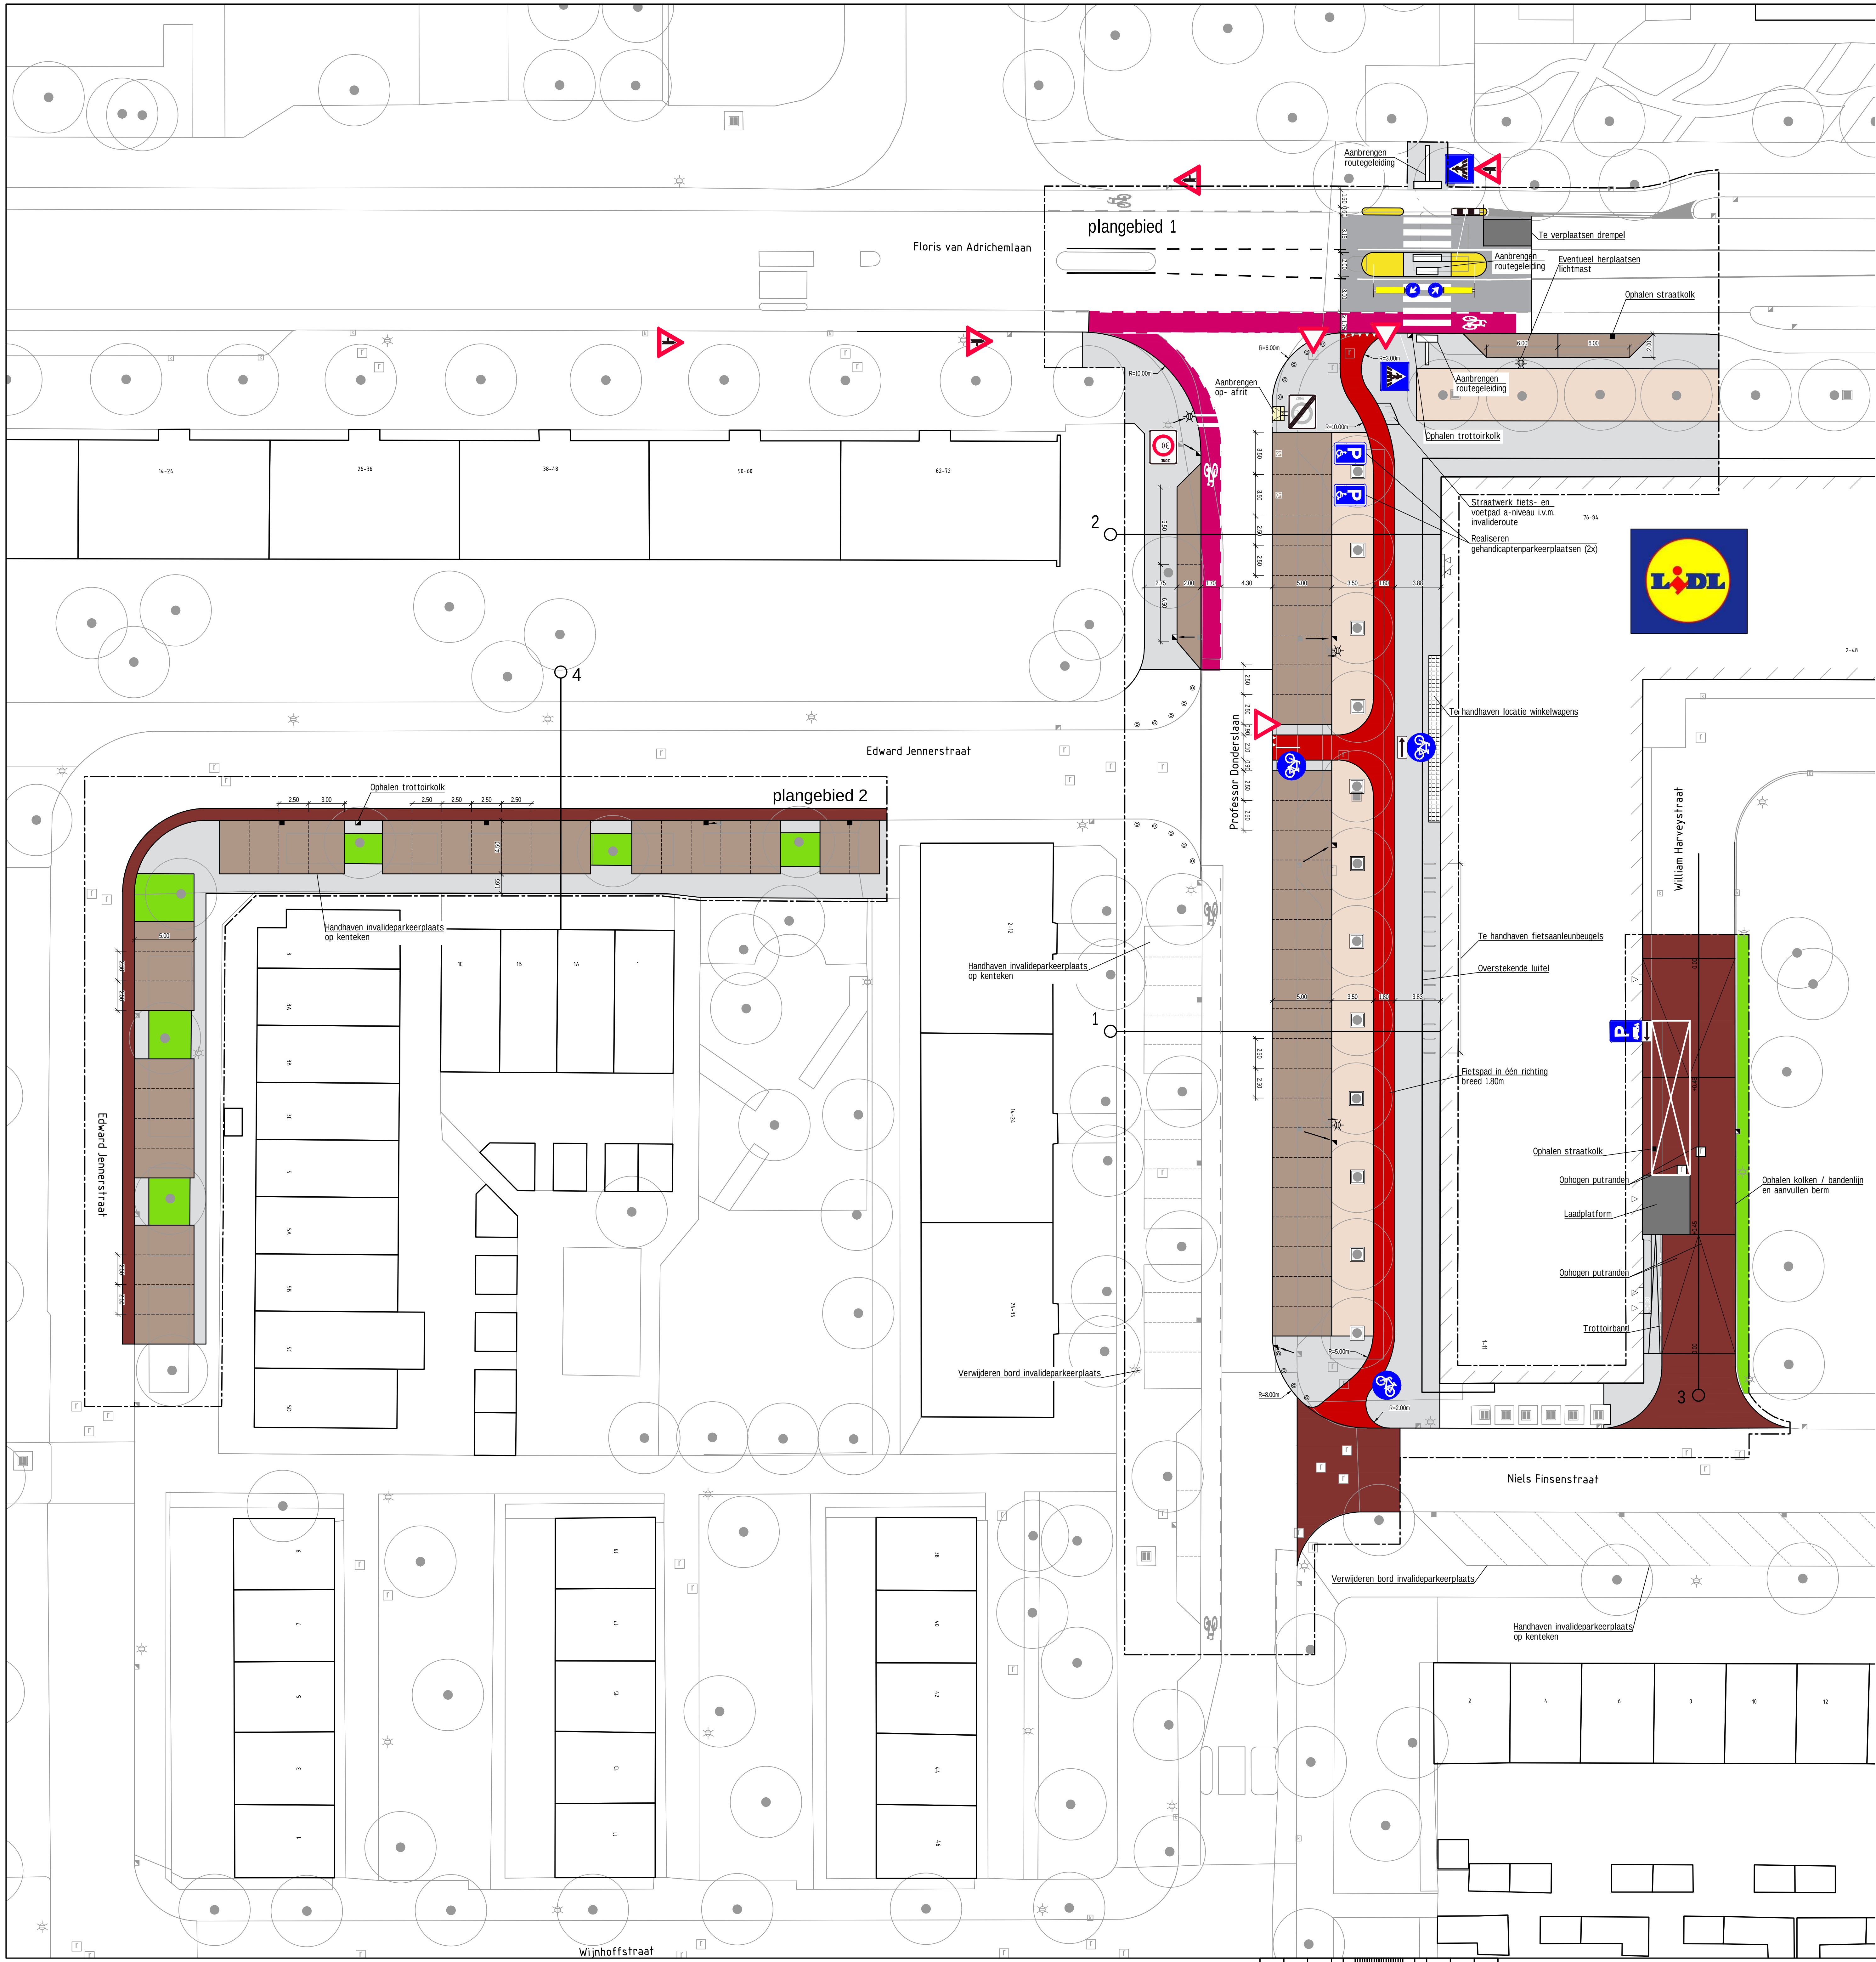


DWARSPROFIEL 1 SCHAAL 1:100

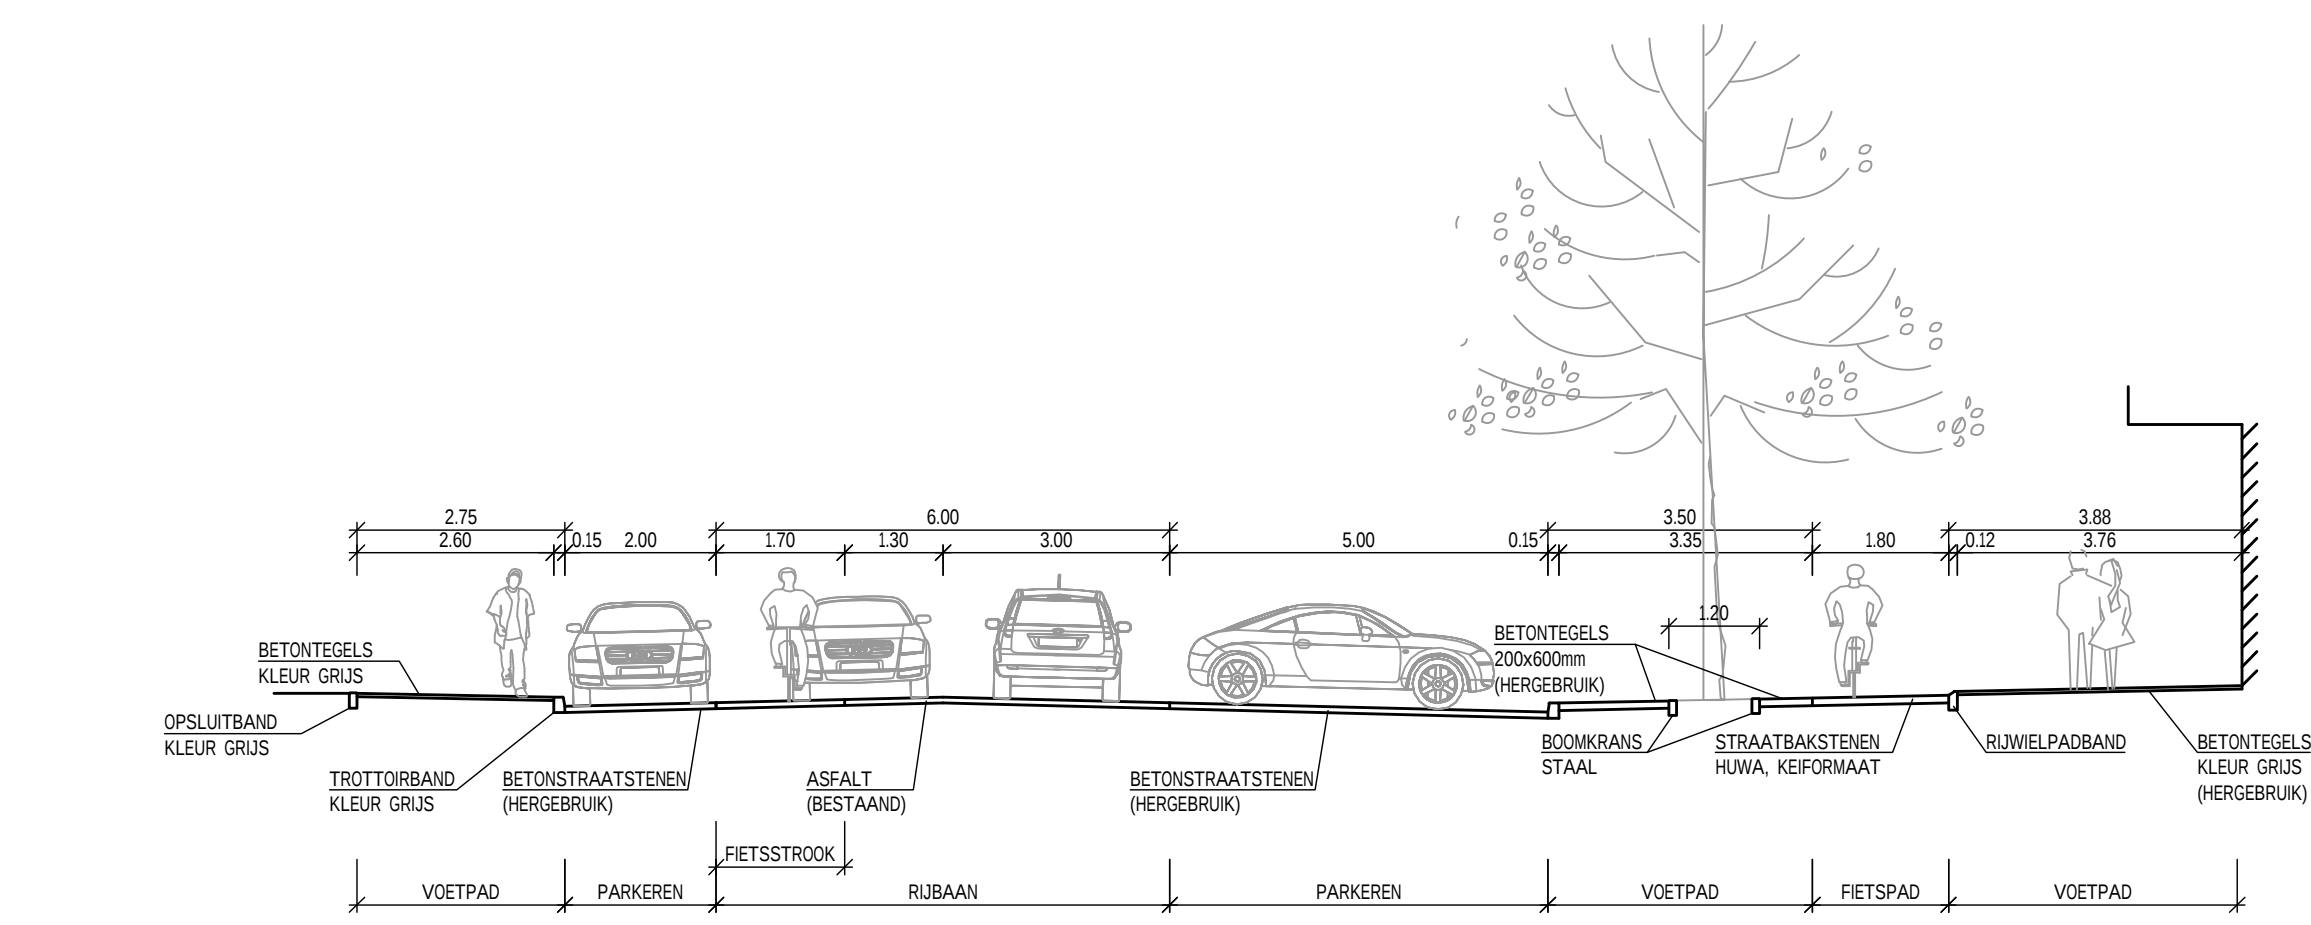

DWARSPROFIEL 2 SCHAAL 1:100

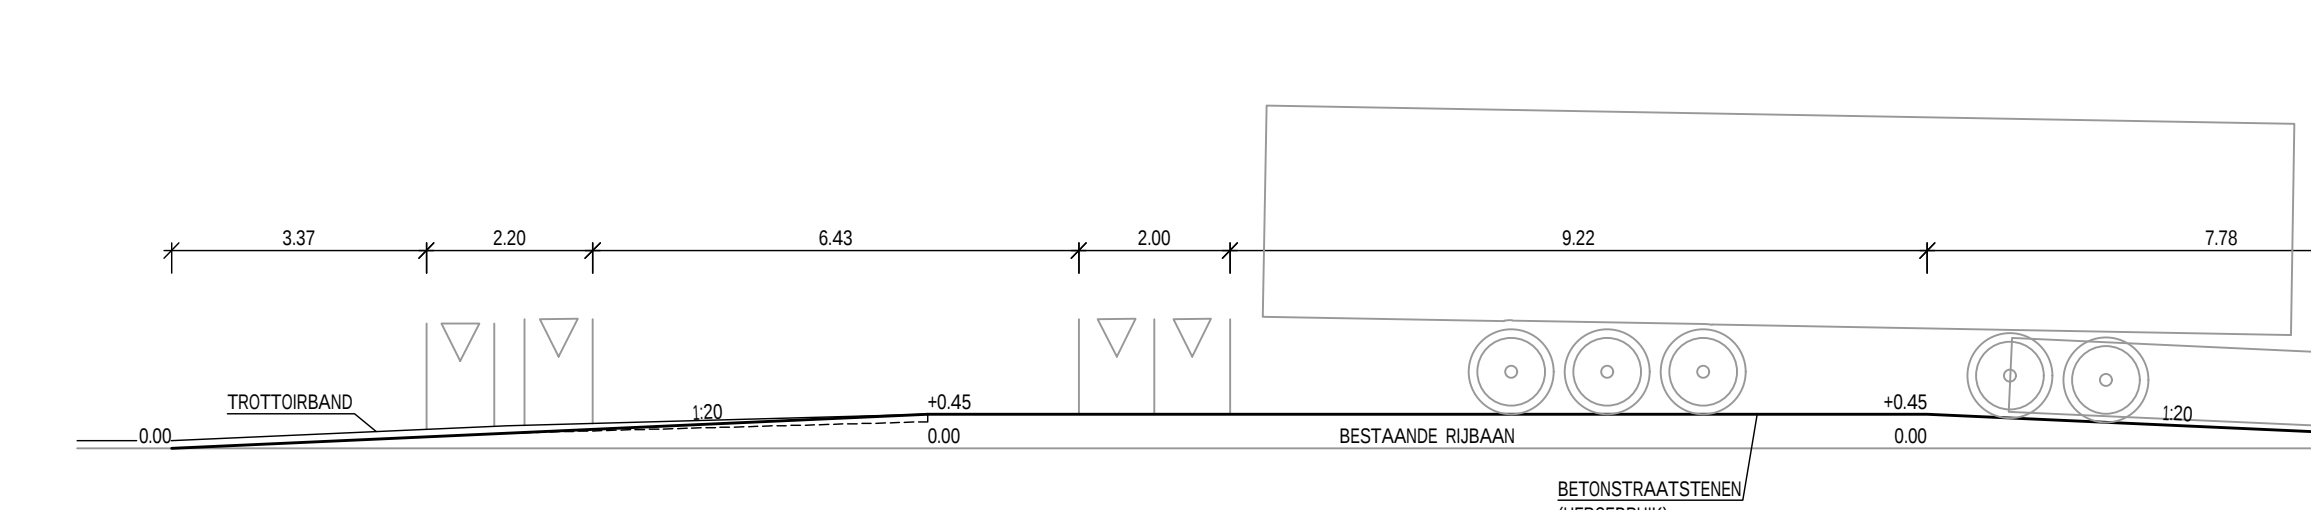

DWARSPROFIEL 3 SCHAAL 1:100

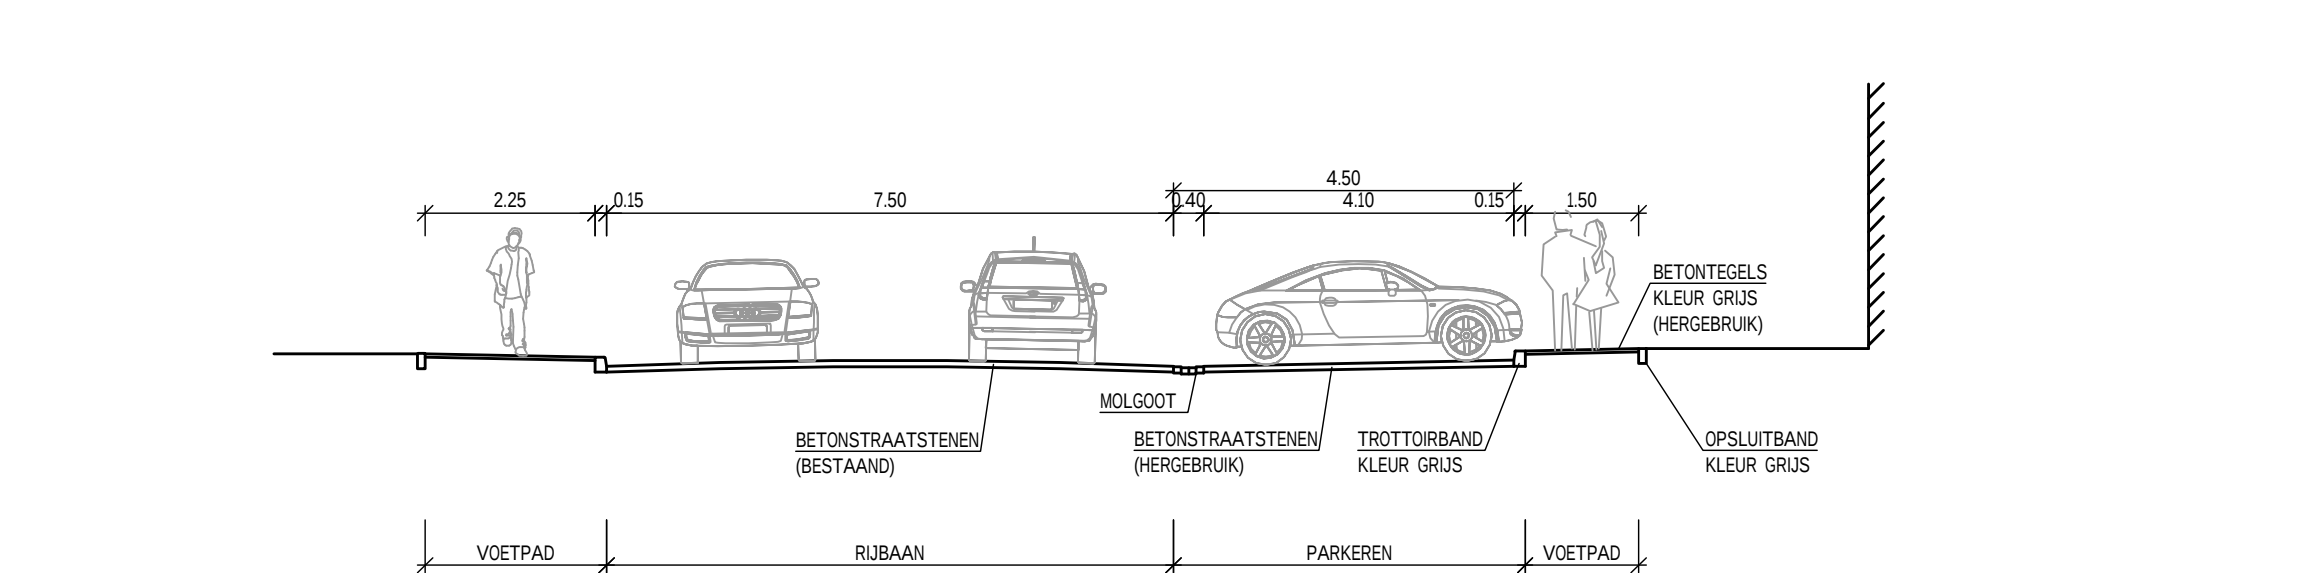

DWARSPROFIEL 4 SCHAAL 1:100

VERKLARING

- | | | | | | |
|--|---|--|---|--|--|
| | STRAATLICHT | | HERSTELDEN VOETPADEN
BETONTIEGELS 300x300mm
KLEUR GRIS, HERGEBRUK | | AANBRENGEN PARKEERVAKKEN
BETONSTRAATSTENEN
HERGEBRUK |
| | TROTTOIRLICHT | | HERSTELDEN VOETPADEN
TIEGELS 300x300mm
HERGEBRUK | | AANBRENGEN MOEGELIJKHEID
KLEUR GRIS |
| | LICHTMAST | | RUBAAN
HERSTEL DEN LAAG | | GRAS / GROEN |
| | VERPLAATSEN LICHTMAST OF
KOLK | | HERSTELDEN RUBAAN
BETONSTRAATSTENEN
HERGEBRUK | | GRAS / GROEN |
| | HERSTELDEN RUBAAN
TIEGELS 300x300mm
HERGEBRUK | | AANBRENGEN FETSPADEN
ASFAALT, KLEUR ROOD
NEUWE DEN LAAG | | GRAS / GROEN |
| | HERSTELDEN RUBAAN
TIEGELS 300x300mm
HERGEBRUK | | AANBRENGEN FETSPAD
STRAATBAASTENEN HOUT, KESFRAAT
KLEUR ROOD | | GRAS / GROEN |
| | HERSTELDEN RUBAAN
TIEGELS 300x300mm
HERGEBRUK | | PLAATSEN GRONDBETONPAAL MODEL 122kg
ASFAALT, KLEUR ROOD
HERGEBRUK | | GRAS / GROEN |

Maken in meters, bord anders aangegeven
Materiaal in rijwielband
Voorgesloten L.A. metriod

Opdrachtgever
LIDL NEDERLAND B.V.

Project
HERINRICHTING FLORIS VAN ADRICHEMLAAN

Ontwerp
**DEFINITIEF ONTWERP
TOEKOMSTIGE SITUATIE UITVOERING**

Projectnummer 354687	Tekeningnummer 303	Versie 28-08-2019	Ontwerper Definitief ontwerp	Controleur ALMAAR
Blad 1	Von 1:200	Formaat A0	Formaat ALMAAR	Ontwerper E.G.

www.sweco.nl
© Sweco Nederland B.V. Alle rechten voorbehouden

SWECO

DEFINITIEF

SWECO