

LEGENDA

Betwistbaar kefferaal, grijs, eldoogetand

Betwistbaar kefferaal, grijs, eldoogetand

Betwistbaar, rood geconcreteerd, halfvloedverband

Rood asfalt (nieuw)

Rood asfalt (reeds aangebracht)

Kantverharding trottoir (geen band)

Strookparkering

Oprijlaan 100m x 200m

Trottoirband 100m x 250m

Verkeersband 100m

Lichtmast armatuur K10, h=4,00m

Lichtmast armatuur T1000, h=5,00m

Ondergrondse container

Beeldbalk

Zitbank 500cm x 100cm

Grondpaal, type 'Tuffit', kleur RAL 9016, afmetingen 100x100x100

Reepaal conform overige normen Land in Zicht

Oprijlaan breedte

Hoofdweg

Gesamen Macrostruc Spacemat

Huiswerk met heidelandsgring

Nieuwe boom, type Acer Saccharum Pyramidalis







Flexpaal met verheersend

Verkeersbord nieuw situatie (gebruik is reeds gebruikt)

Bestaande markering voor streeklamp

Schrikwiel

Lichtgrijze ondergrond is reeds aangelegd en heeft dus niet meer afgevoerd te worden

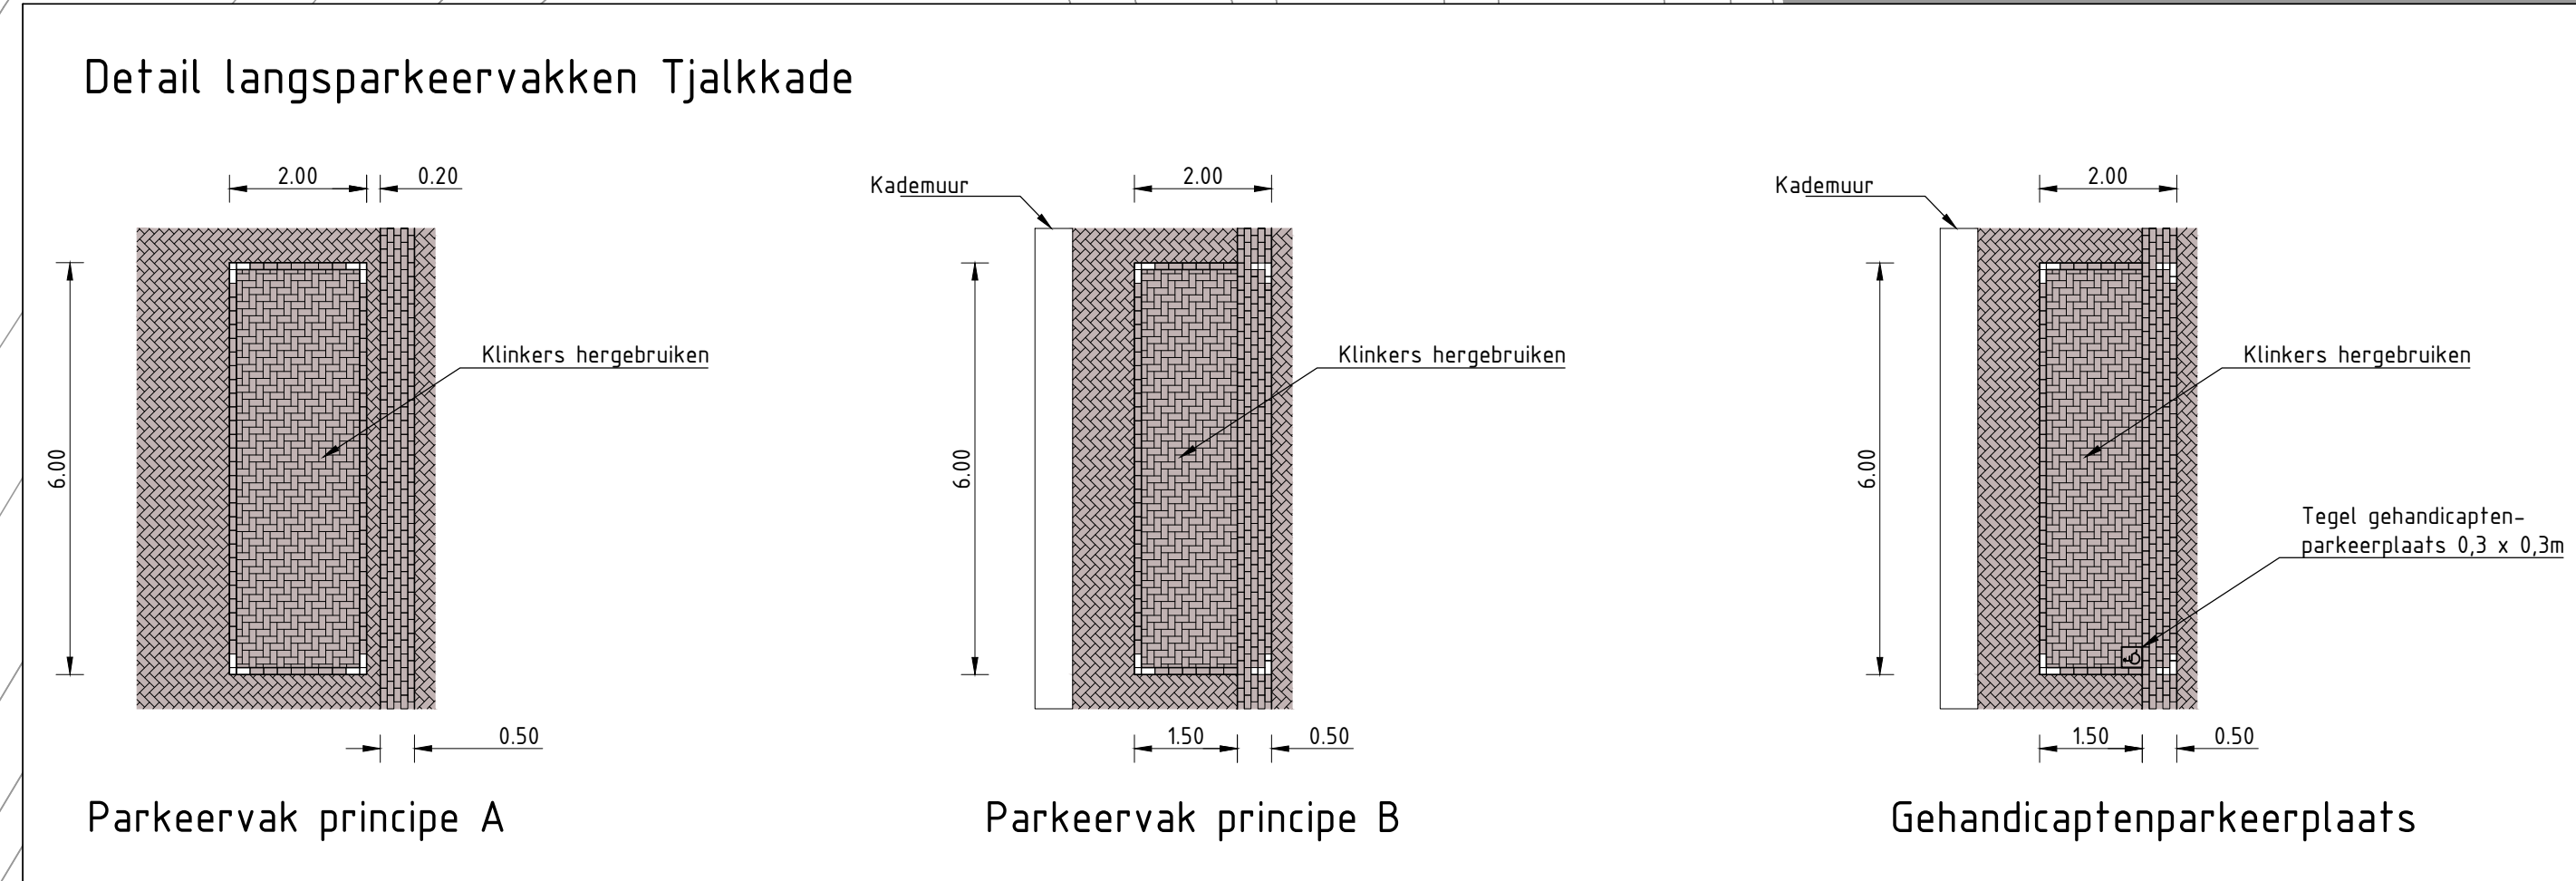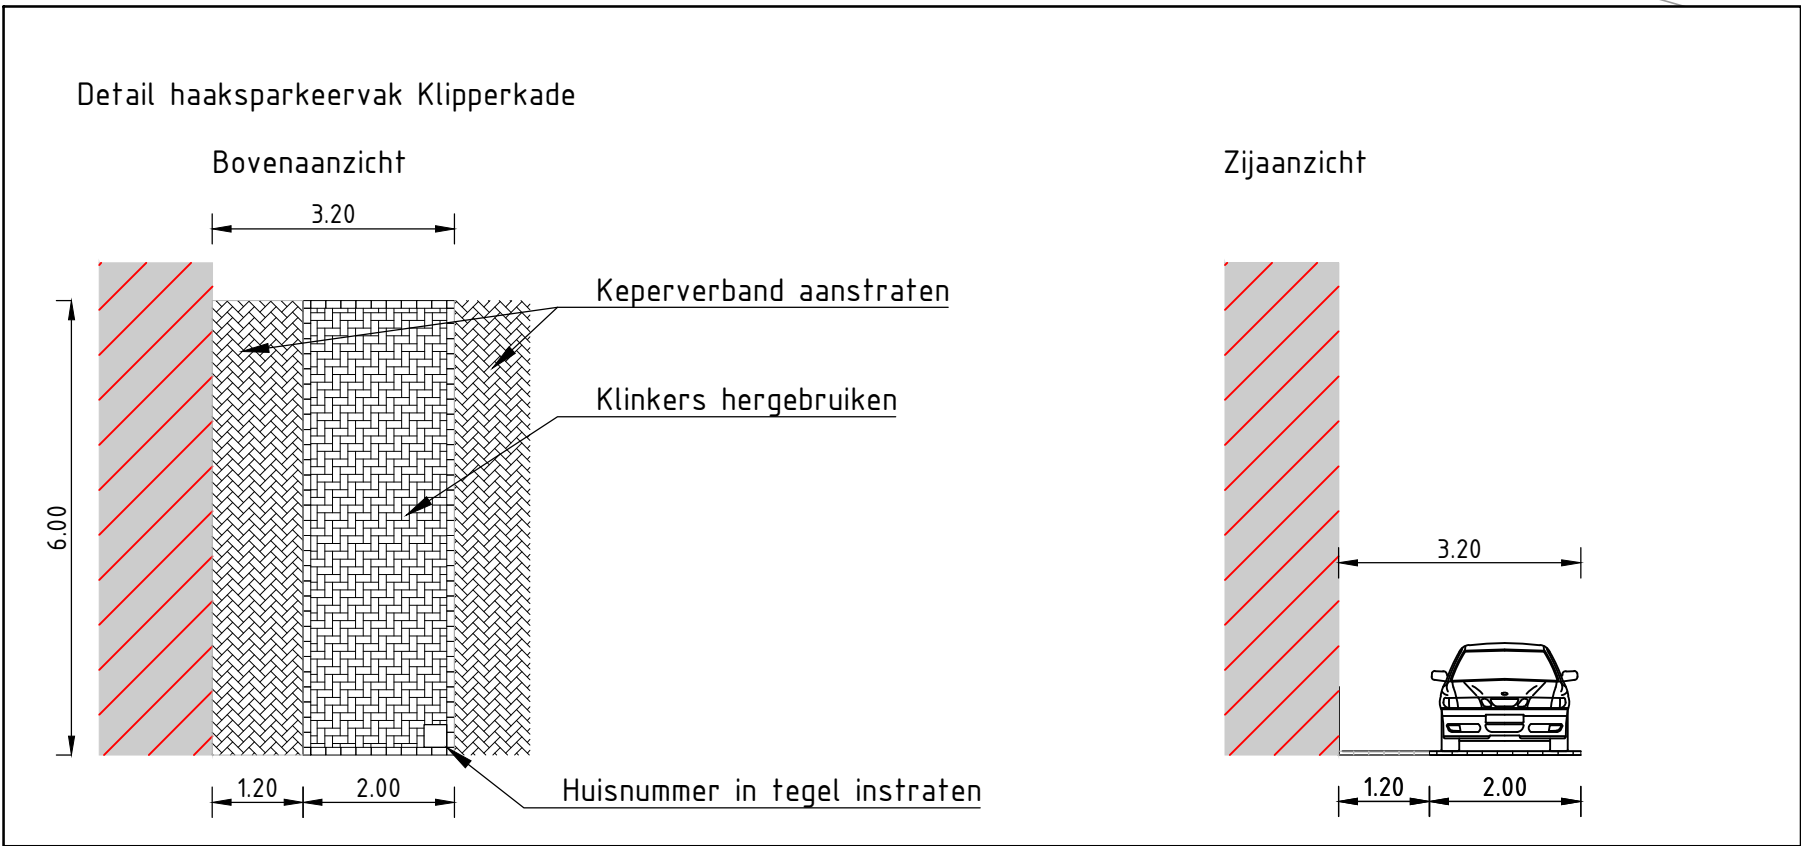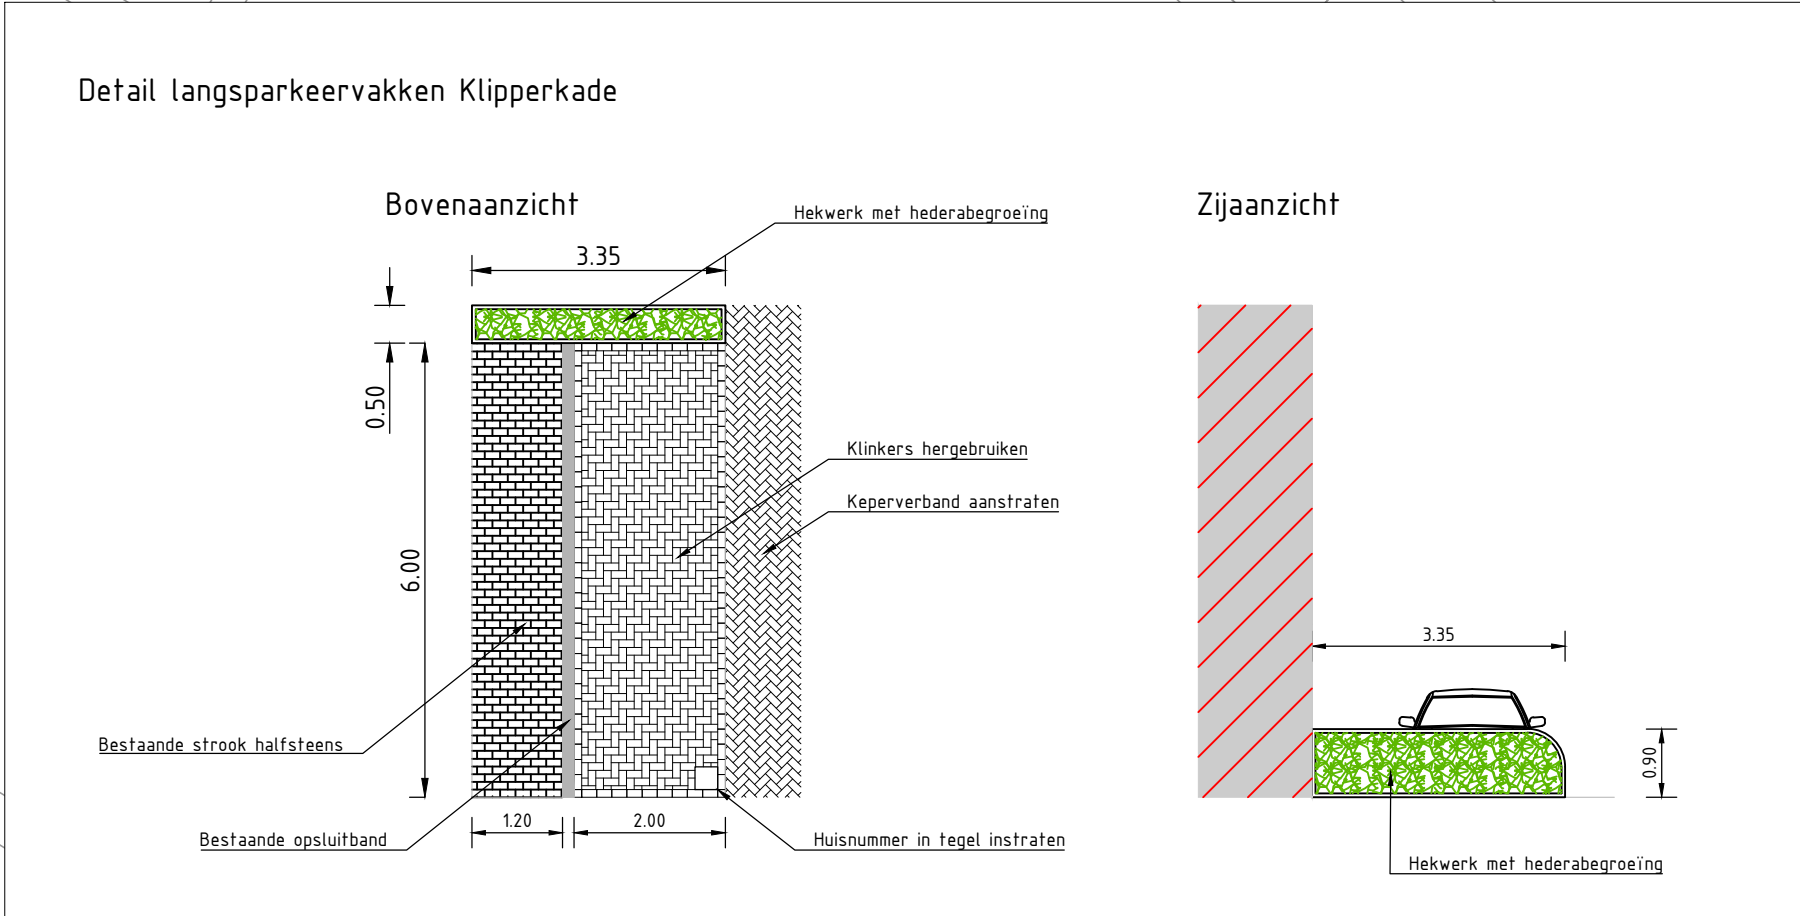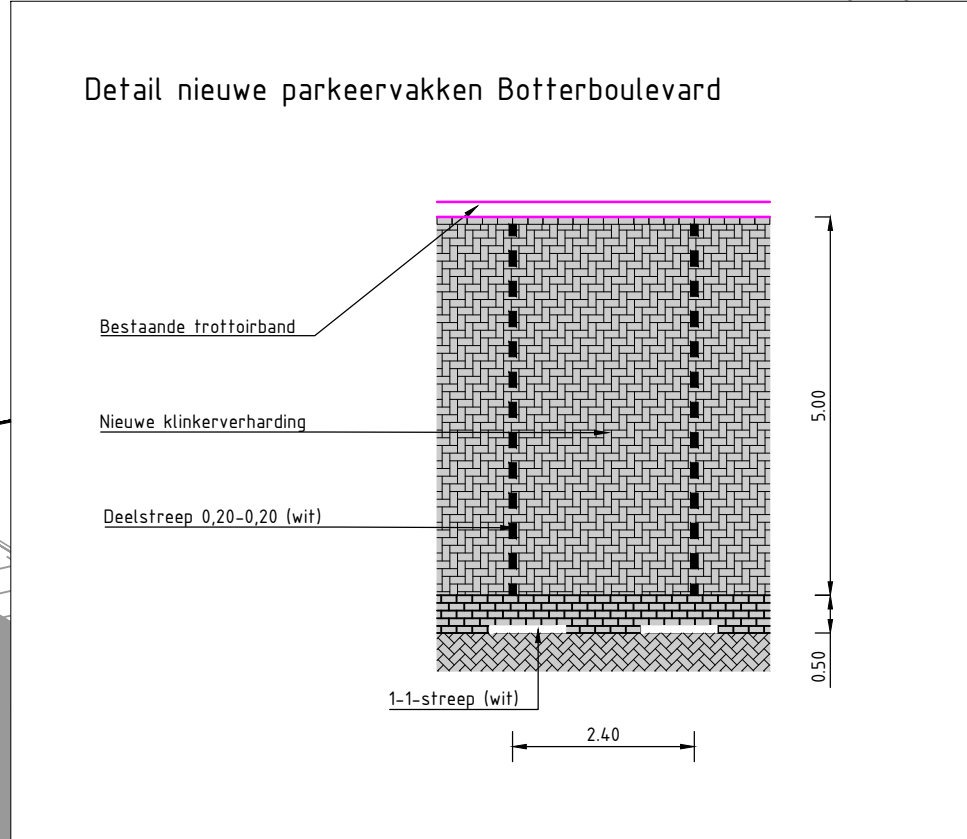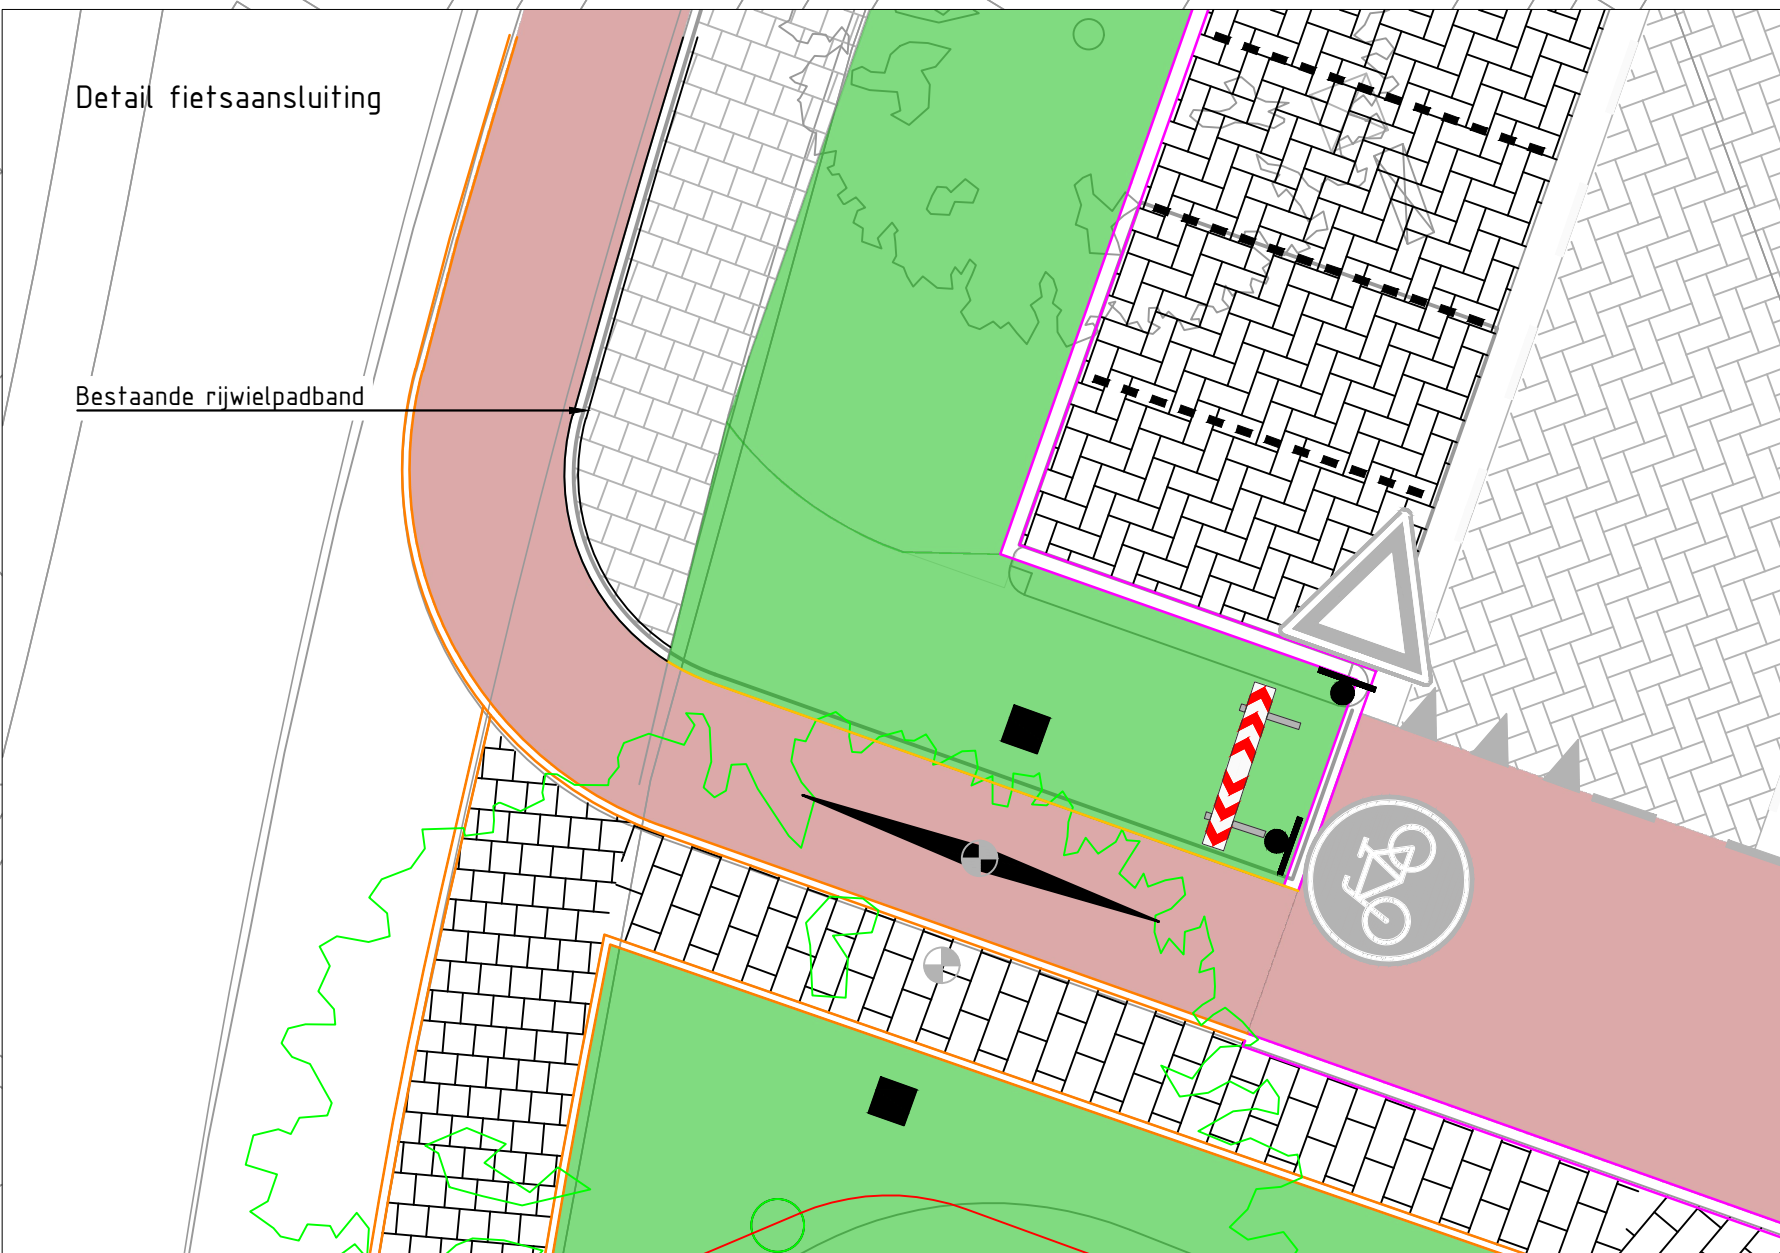 

Referentie bloembak (polyester 100x100x30 cm met beplanting K100, type en beplanting nader te bepalen)

Referentie zitbank

Legenda

Betwistbaar kefferaal, grijs, eldoogetand

Betwistbaar kefferaal, grijs, eldoogetand

Strookparkering

Oprijlaan 100m x 200m

Lichtgrijze ondergrond is reeds aangelegd en heeft dus niet meer afgevoerd te worden

Project

DO Land in Zicht

Ontwerp parkeerplaatsen Tjalkkade

Opdrachtgever

Gemeente Haarlem

Projectnr	Tekening	Schaal	Bladz	Formaat	Bladz
19 004 001	Concept	1:250	84	A1	2 van 2
Ontwerper	Geplaatst door	Geplaatst op	Datum van aflevering		
M. Vrieling	S. van der Hoogen	25 juni 2019	25 juni 2019		

BonoTraffics bv

ontwerper

www.bonotraffics.nl

BonoTraffics bv alle rechten voorbehouden