
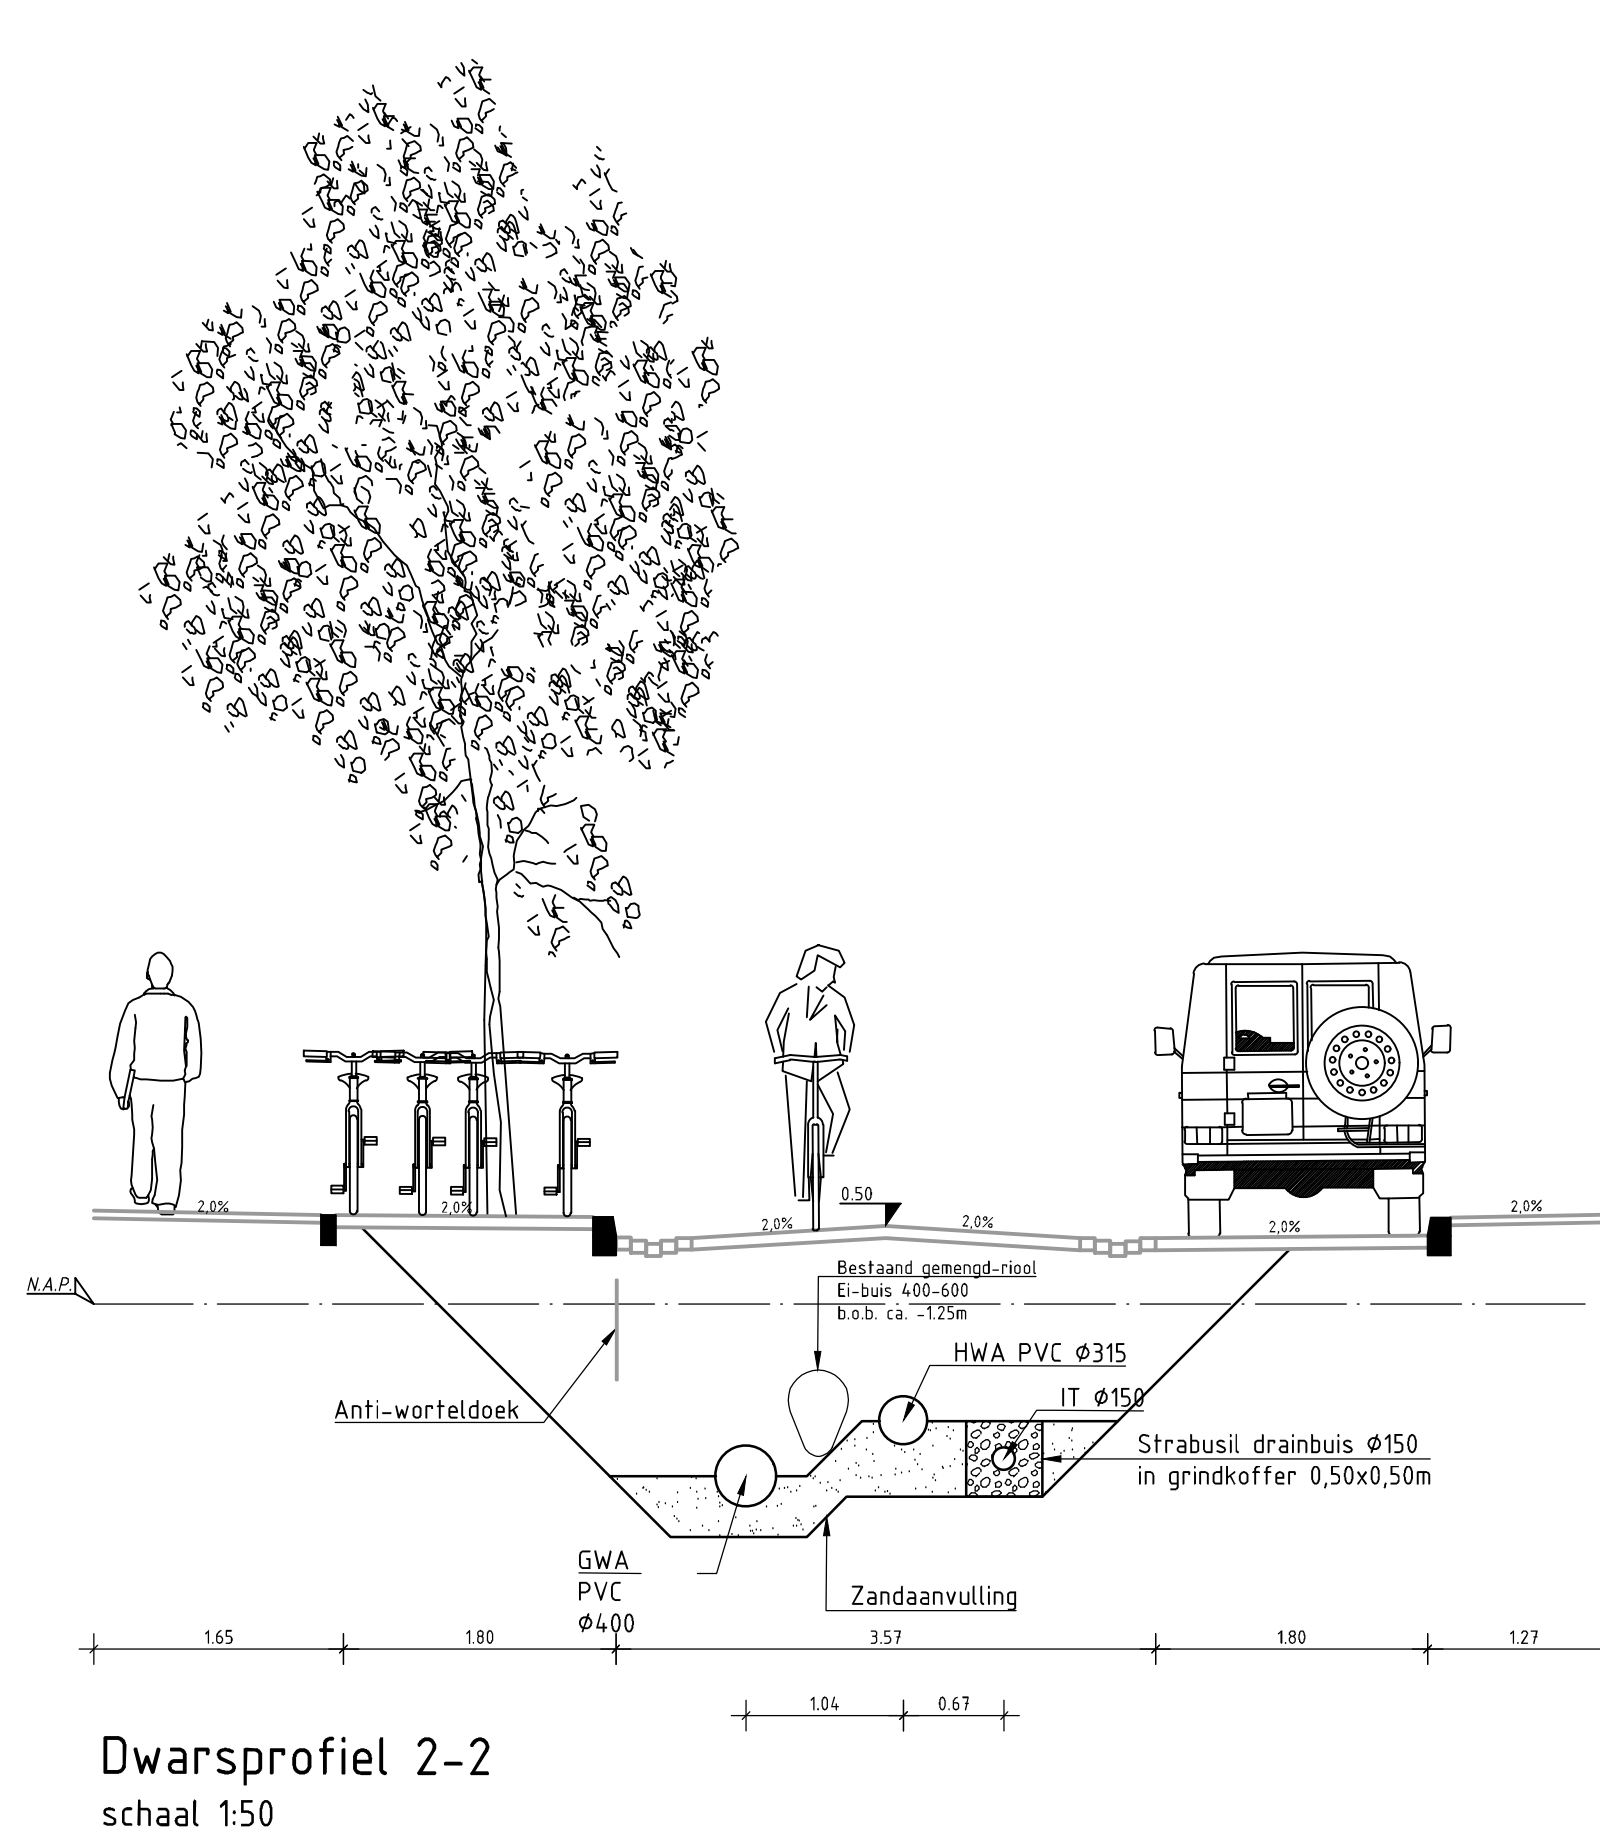
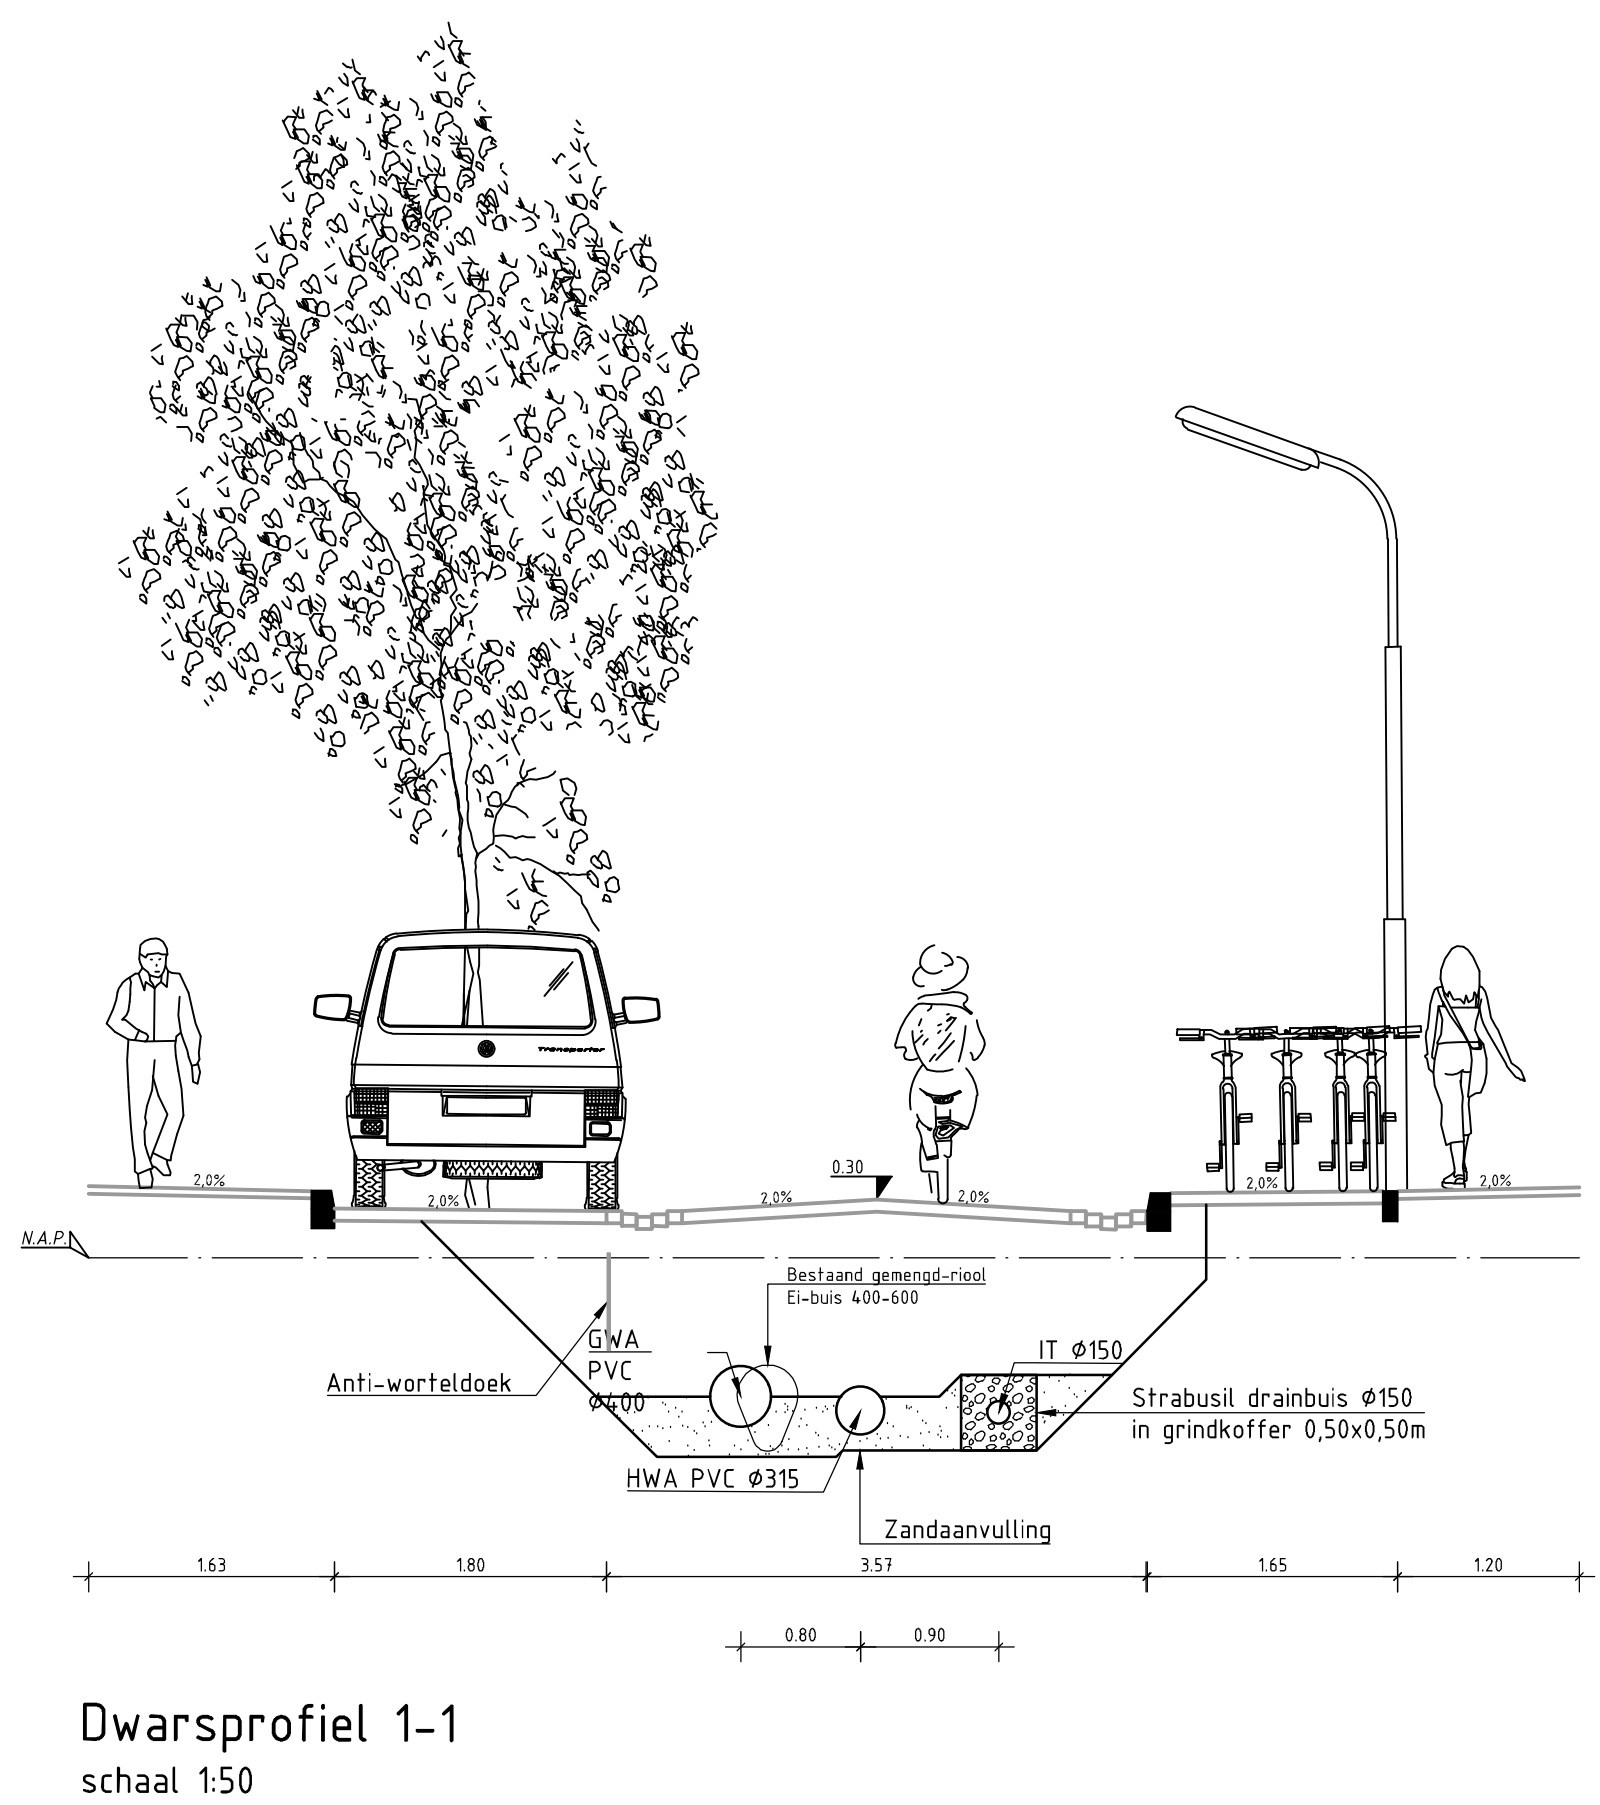


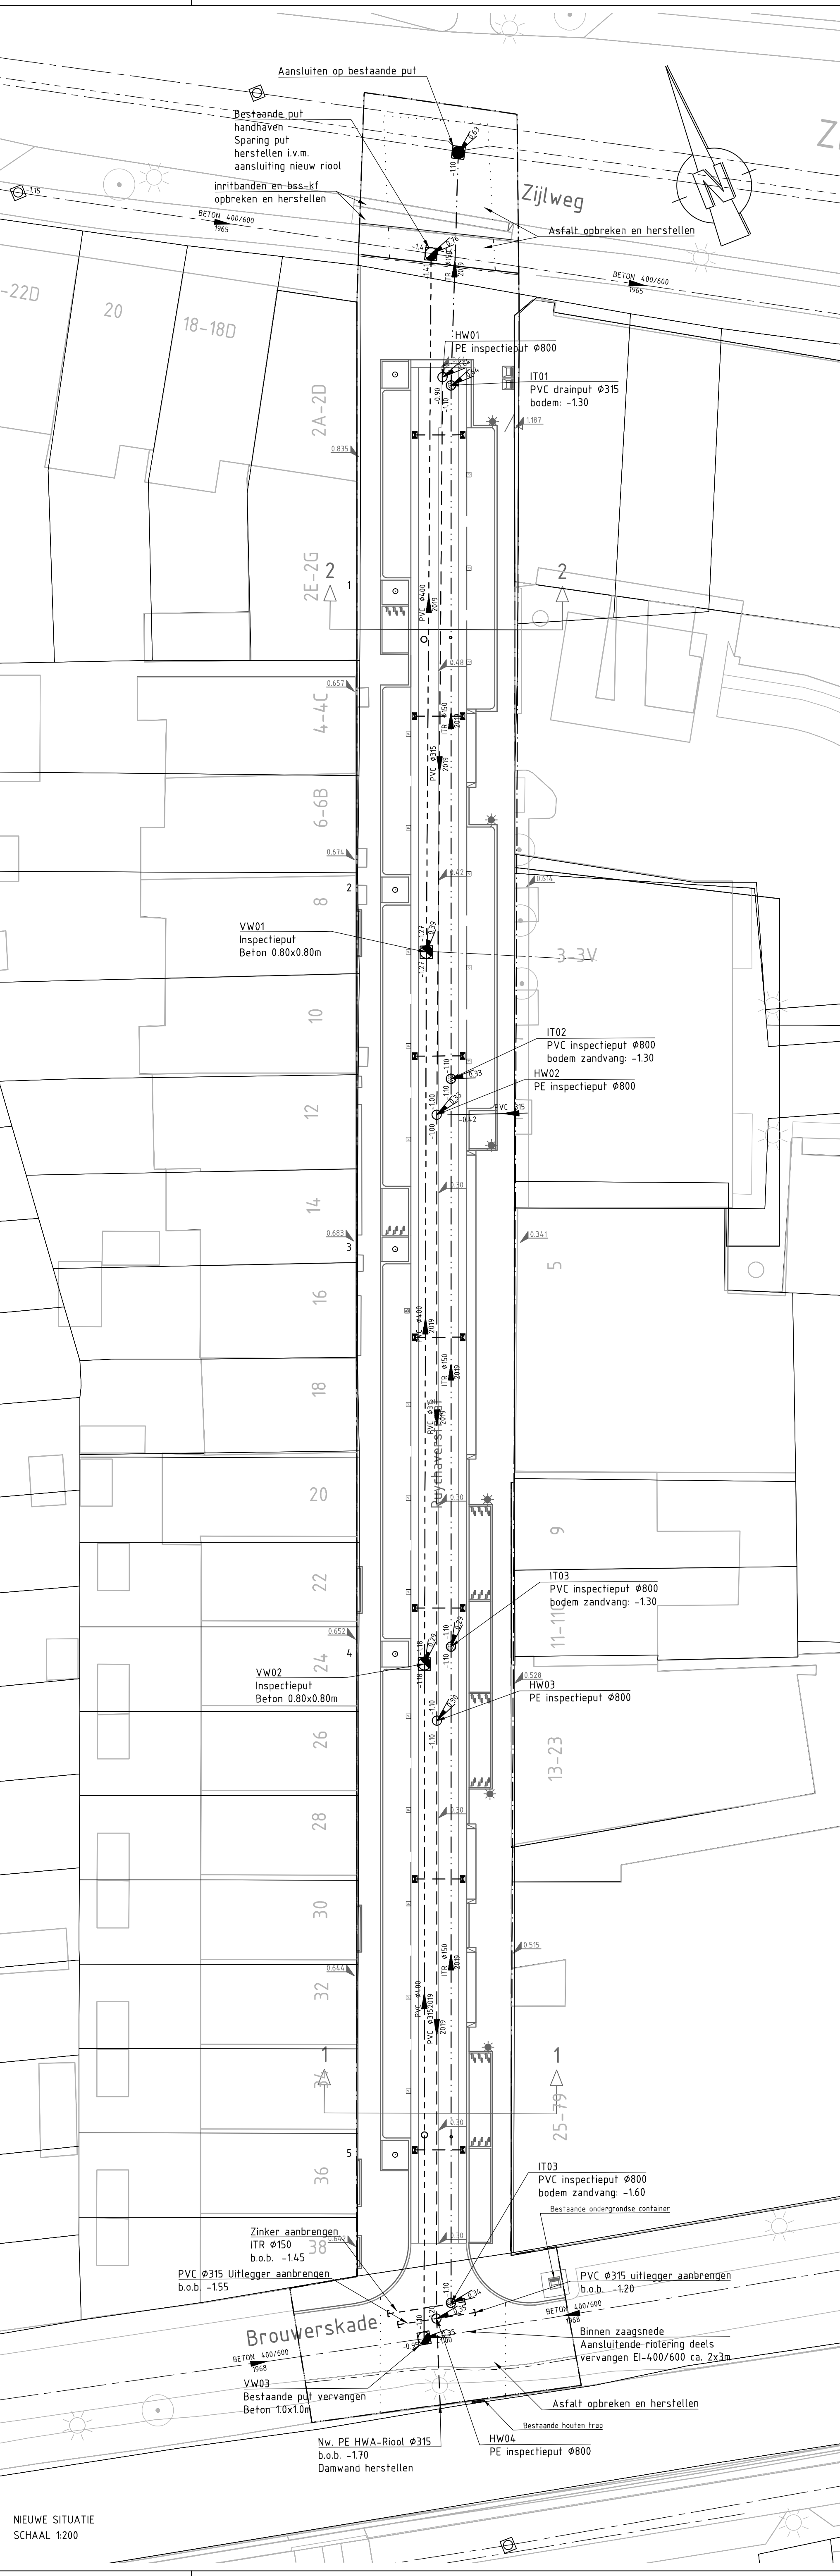

Legenda

- Bestaand:**
- Geometrie
 - Omschrijving
 - Perceelsgrens
 - Ondergrond bestaande situatie
 - Verwijderen bestaand gemengd riool: EI 400/600 Beton
 - Verwijderen bestaand infiltratie riool: Ø 250 PVC
 - Innening bestaand maaiveld en putdeksels
 - Lichtmasten
- Nieuw werk:**
- Geometrie
 - Omschrijving
 - Projectgrens
 - Voorlopig ontwerp bovengrondse infra
 - Anti-worteldeek aanbrengen tot 1m - maaiveld
 - Zaagsnede in bestaande asfalt verharding
 - DWA riool Ø 400 PVC met put, b.o.b. en diameter
 - HWA riool Ø 315 PVC met put, b.o.b. en diameter
 - ITR Strabussil Ø 150 PVC met grindkoffer 0,50m² met put, b.o.b. en diameter
 - Straatkeik in molgoot 450x300 incl. aansluiting
 - Aanplanten boom

MATEN IN METERS TENZU ANDERS AANGEGEVEN
ALLE HOOGTEMATEN IN METERS F.o.v. N.A.P.

Witteveen+Bos			
Wijz.	Getekend	Datum	Omschrijving
A	C. Carus	01-10-2019	VW01 en VW02 aangepast naar beton 0,8x1,8m
B			
C			
Opdrachtgever			
Gemeente Haarlem			
Project			
Reconstructie Ruychaverstraat			
Definitief ontwerp			
Onderdeel			
Riolering			
Inclusief bestaande maaiveld hoogtes			
Status	Definitief	Getekend	P.J. Witteveen en G.J. Gerrits
Datum	01-10-2019	Gecontroleerd	A. Nengerman
Schaal	Formaat	Projectcode	Tekeningnummer
1:200	A0	112887	2002
Witteveen+Bos Raadgevende ingenieurs B.V.		Bladnummer	
Van Twickelsteeg 2 Postbus 233 1400 AE Doverste +31 (0)20 69 79 11 www.witteveenbos.com K4.38020751		1	