



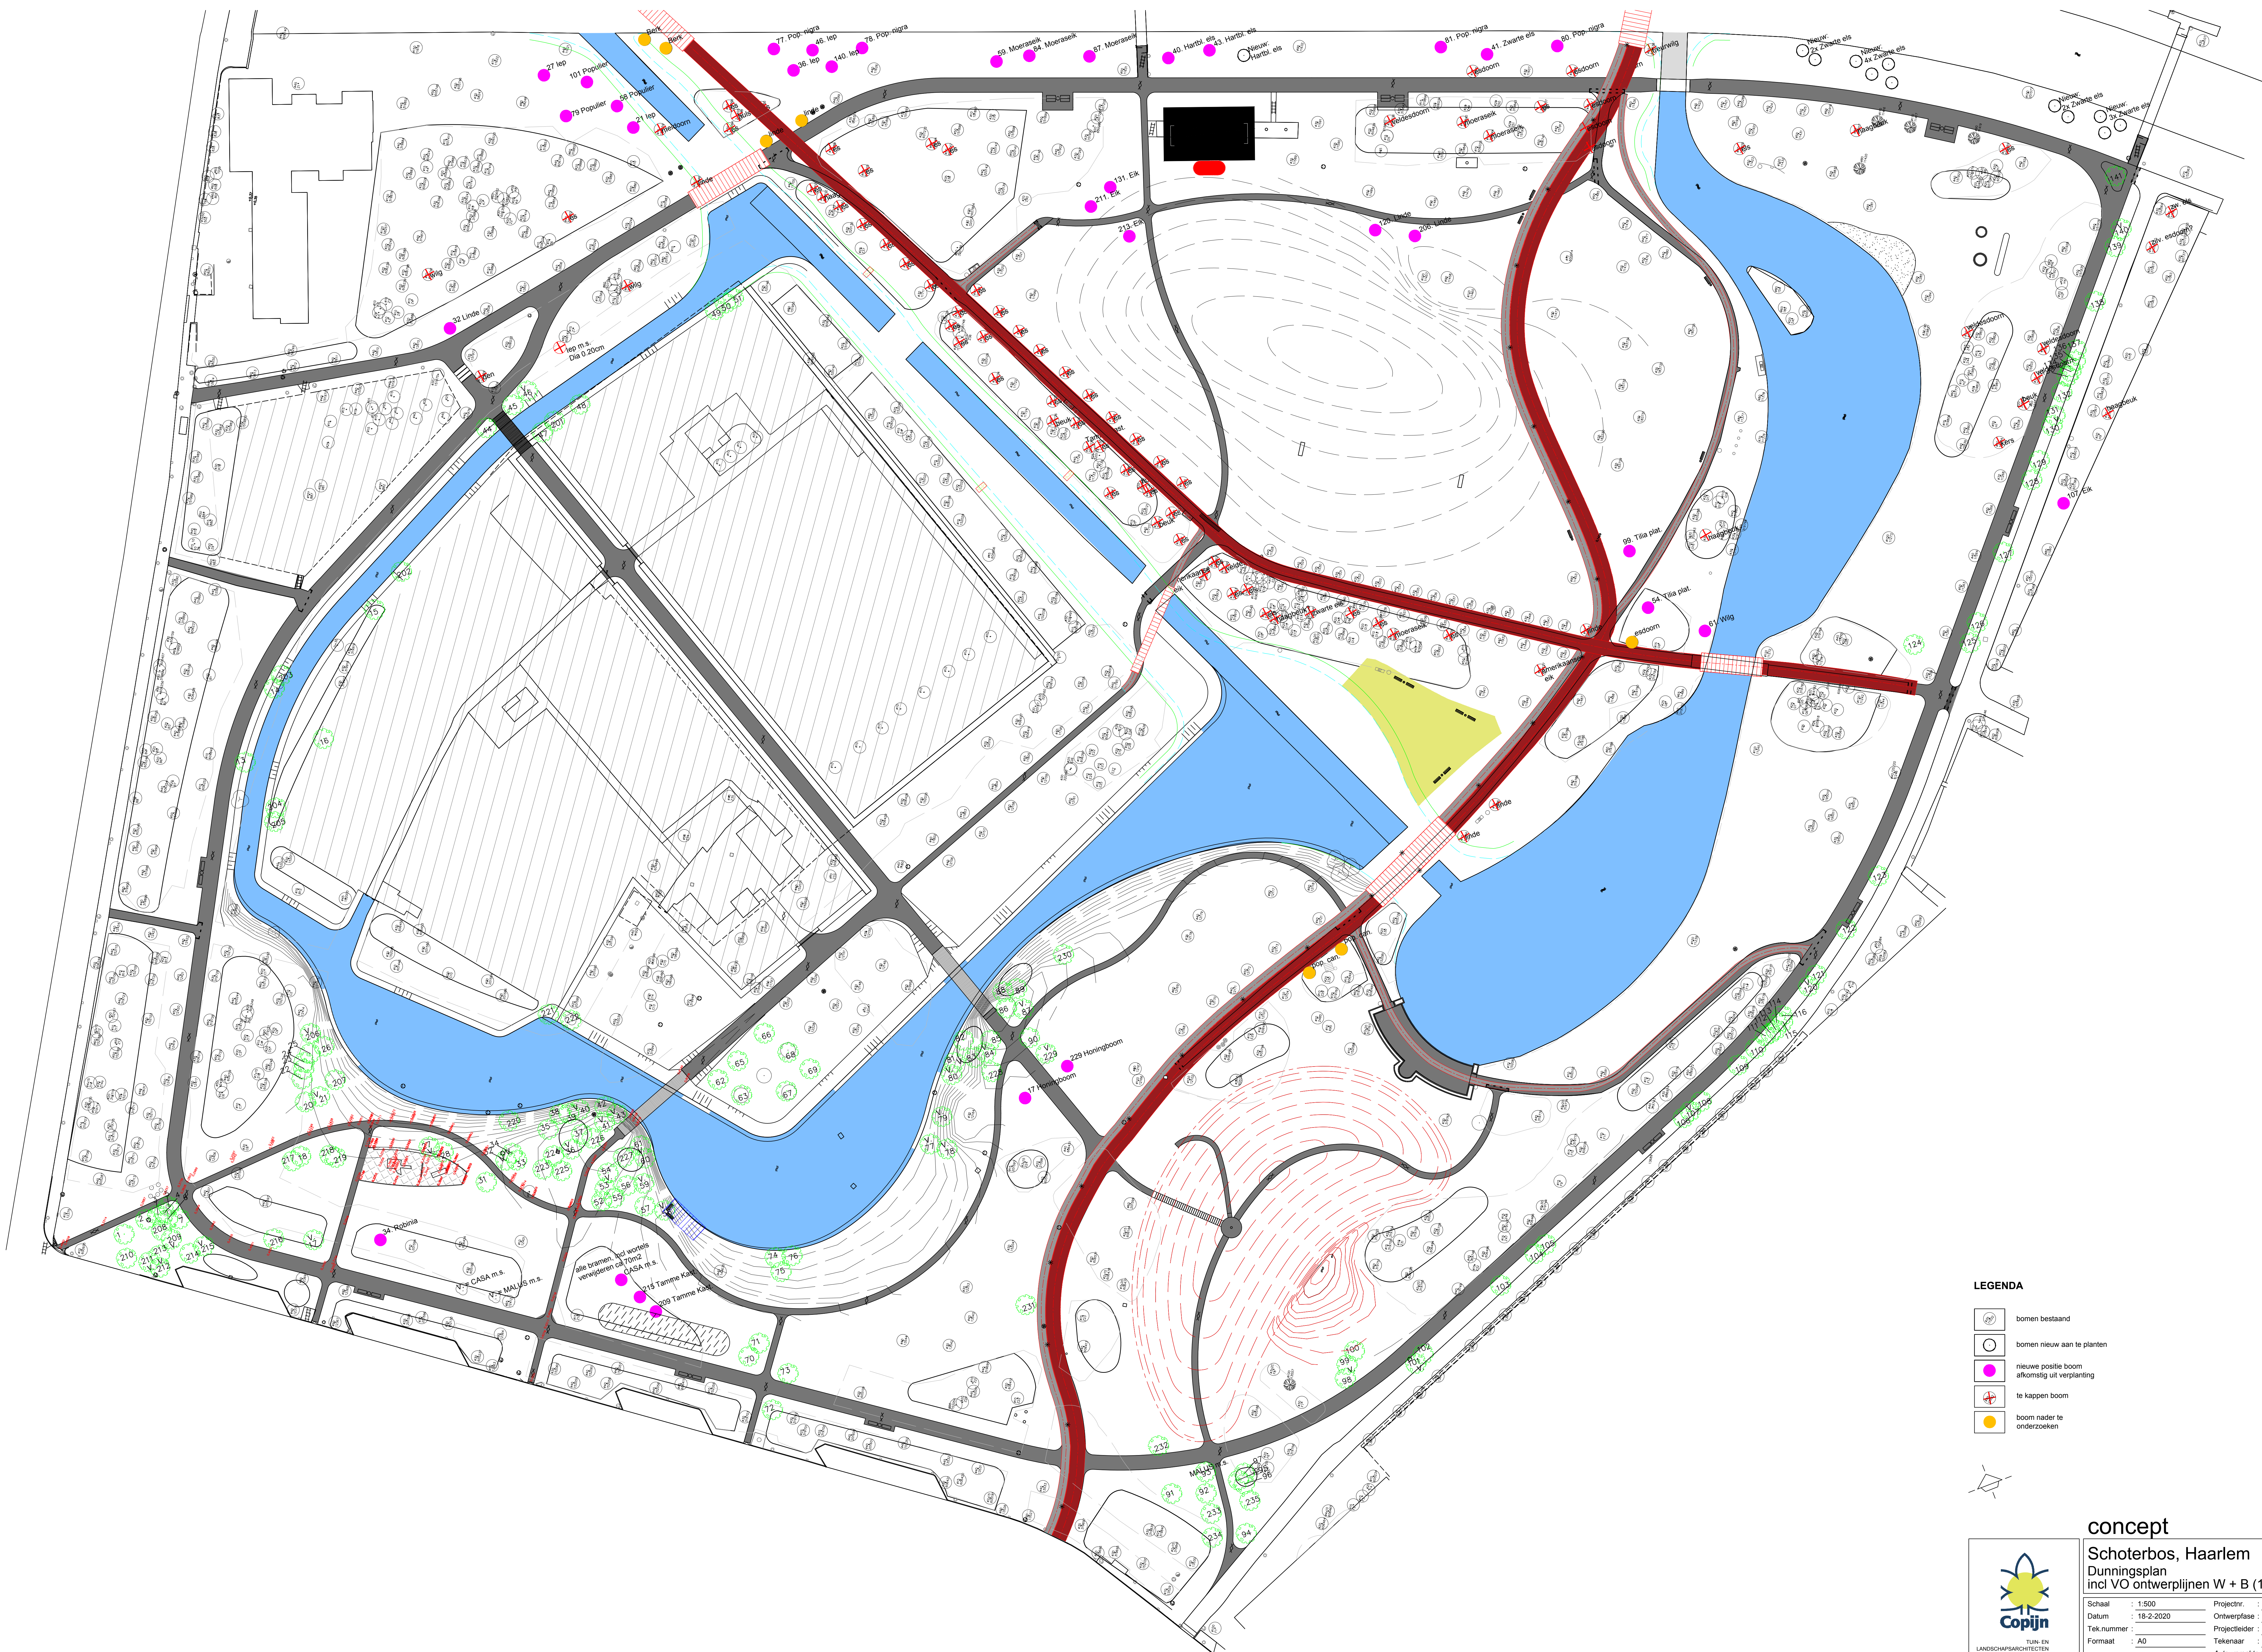

LEGENDA

- bomen bestaand
- bomen nieuw aan te planten
- nieuwe positie boom afkomstig uit verplanting
- te kappen boom
- boom nader te onderzoeken

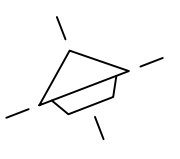

concept

Schoterbos, Haarlem
Dunningsplan
incl VO ontwerplijnen W + B (10-02-2020)



Schaal	: 1:500	Projectnr.	: 18.T0642
Datum	: 18-2-2020	Ontwerpfase	: Beheer
Tek.nummer	:	Projectleider	: MZ
Formaat	: A0	Tekenaar	: MvD
		Auteursrechten voorbehouden	

Gageldijk 4F | 3566 ME Utrecht | Tel. 030-2644333 | info@copijn.nl