




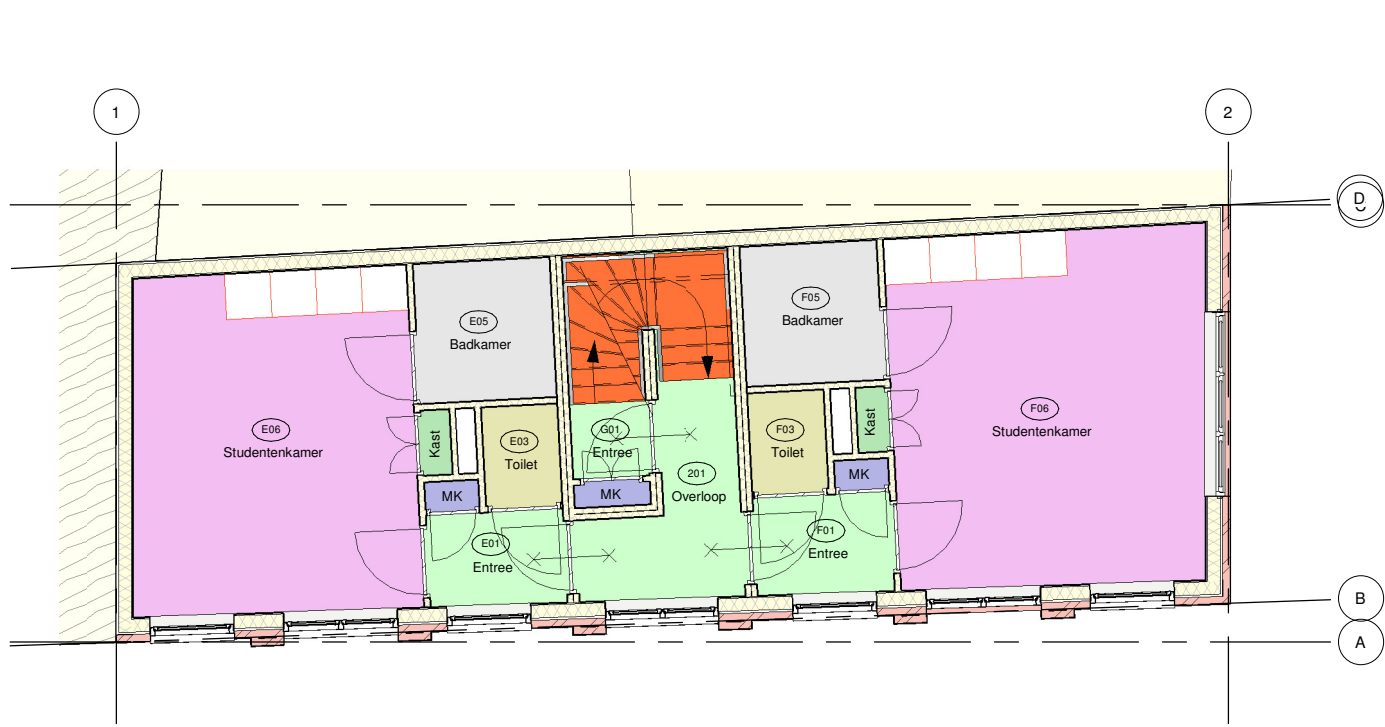


Tweede verdieping
(Nieuw)
Schaal 1 : 100

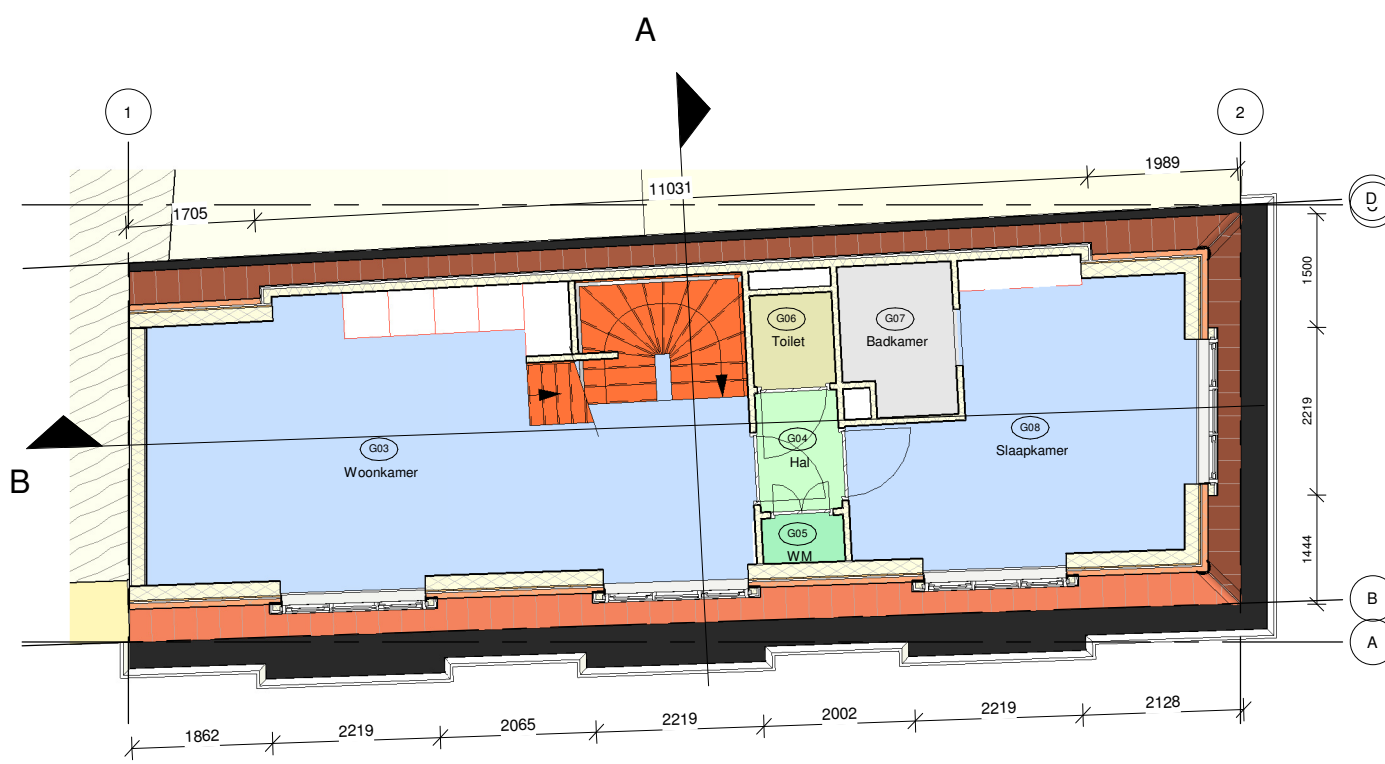


Derde verdieping
(Nieuw)
Schaal 1 : 100

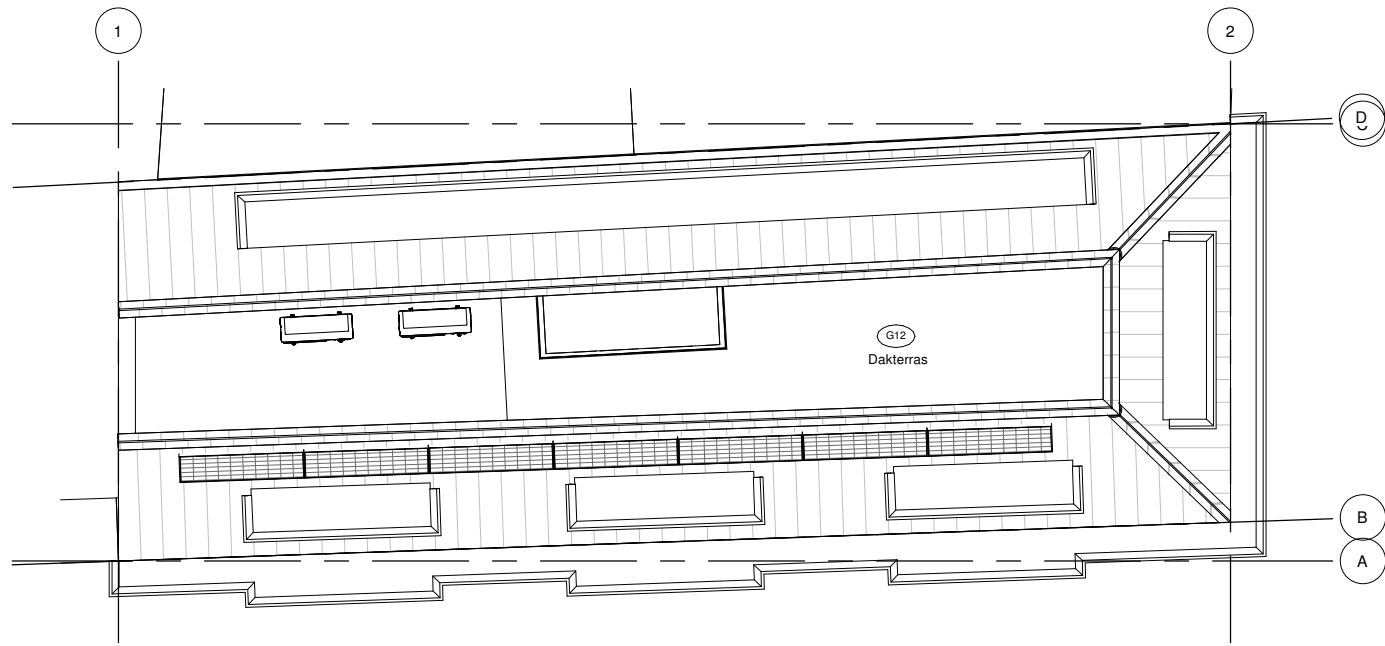


Dakaanzicht
(Nieuw)
Schaal 1 : 100

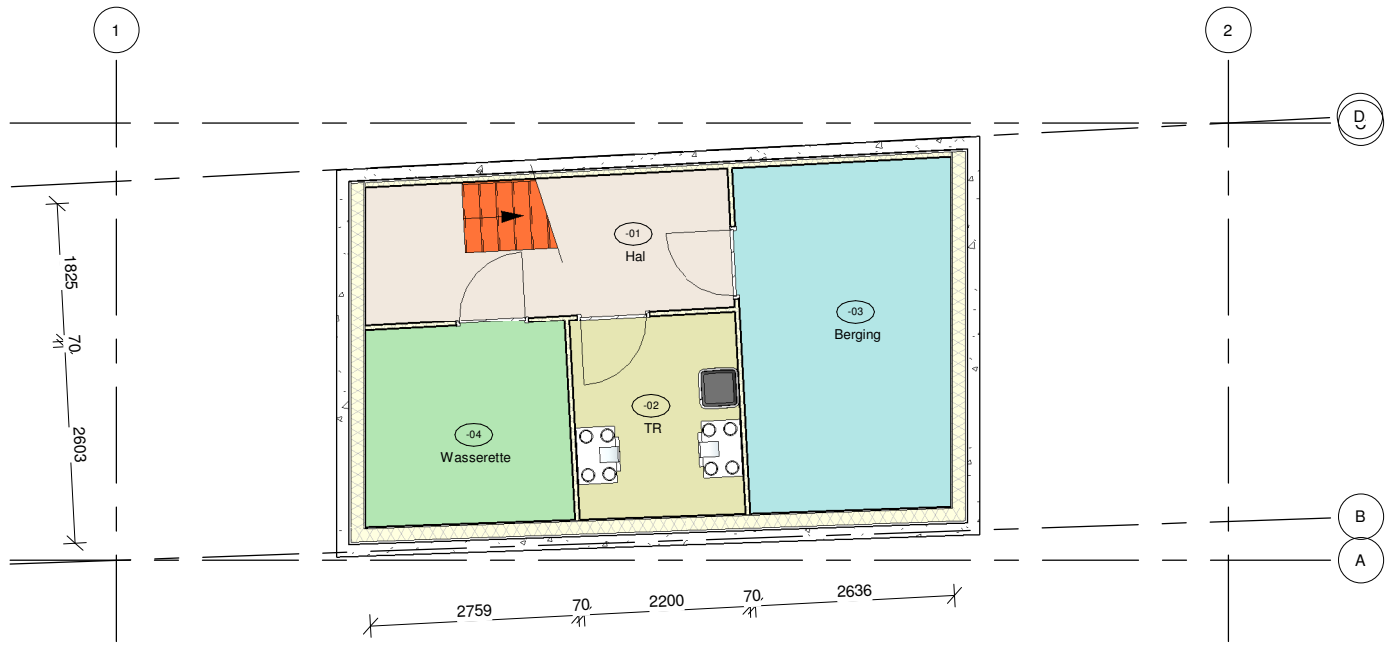

Kelder
(Nieuw)
Schaal 1 : 100

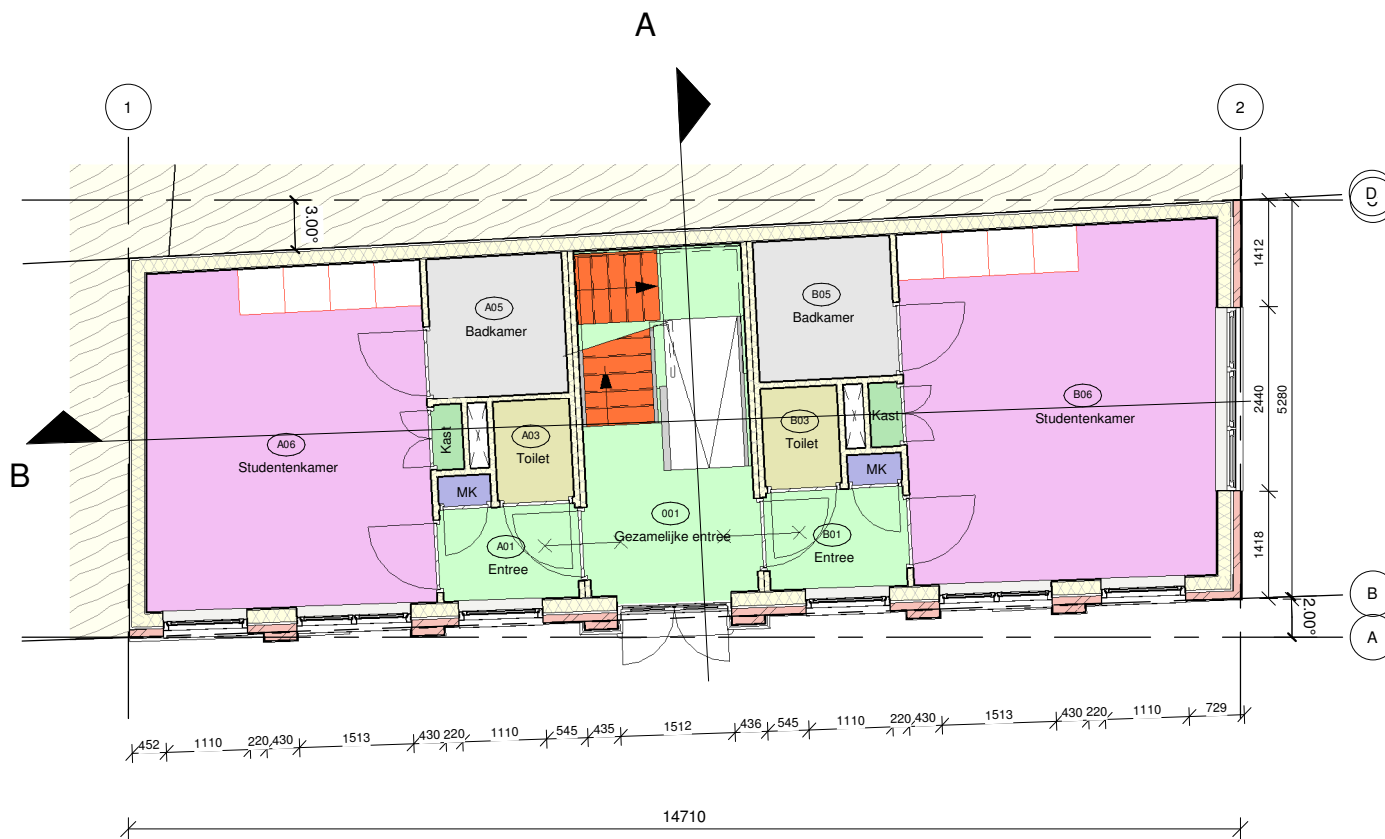

Begane grond
(Nieuw)
Schaal 1 : 100

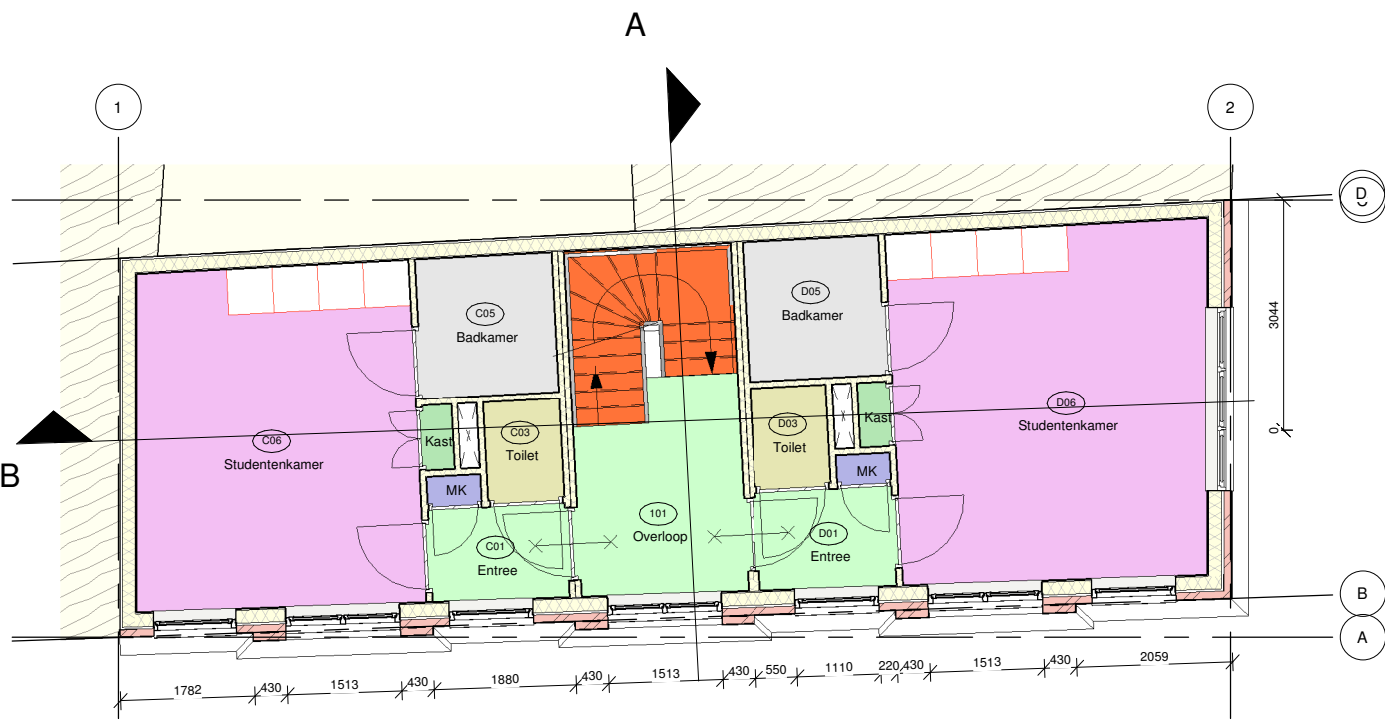


Eerste verdieping
(Nieuw)
Schaal 1 : 100




Vooraanzicht
(Nieuw)
Schaal 1 : 100



Doorsnede B-B
(Nieuw)
Schaal 1 : 100

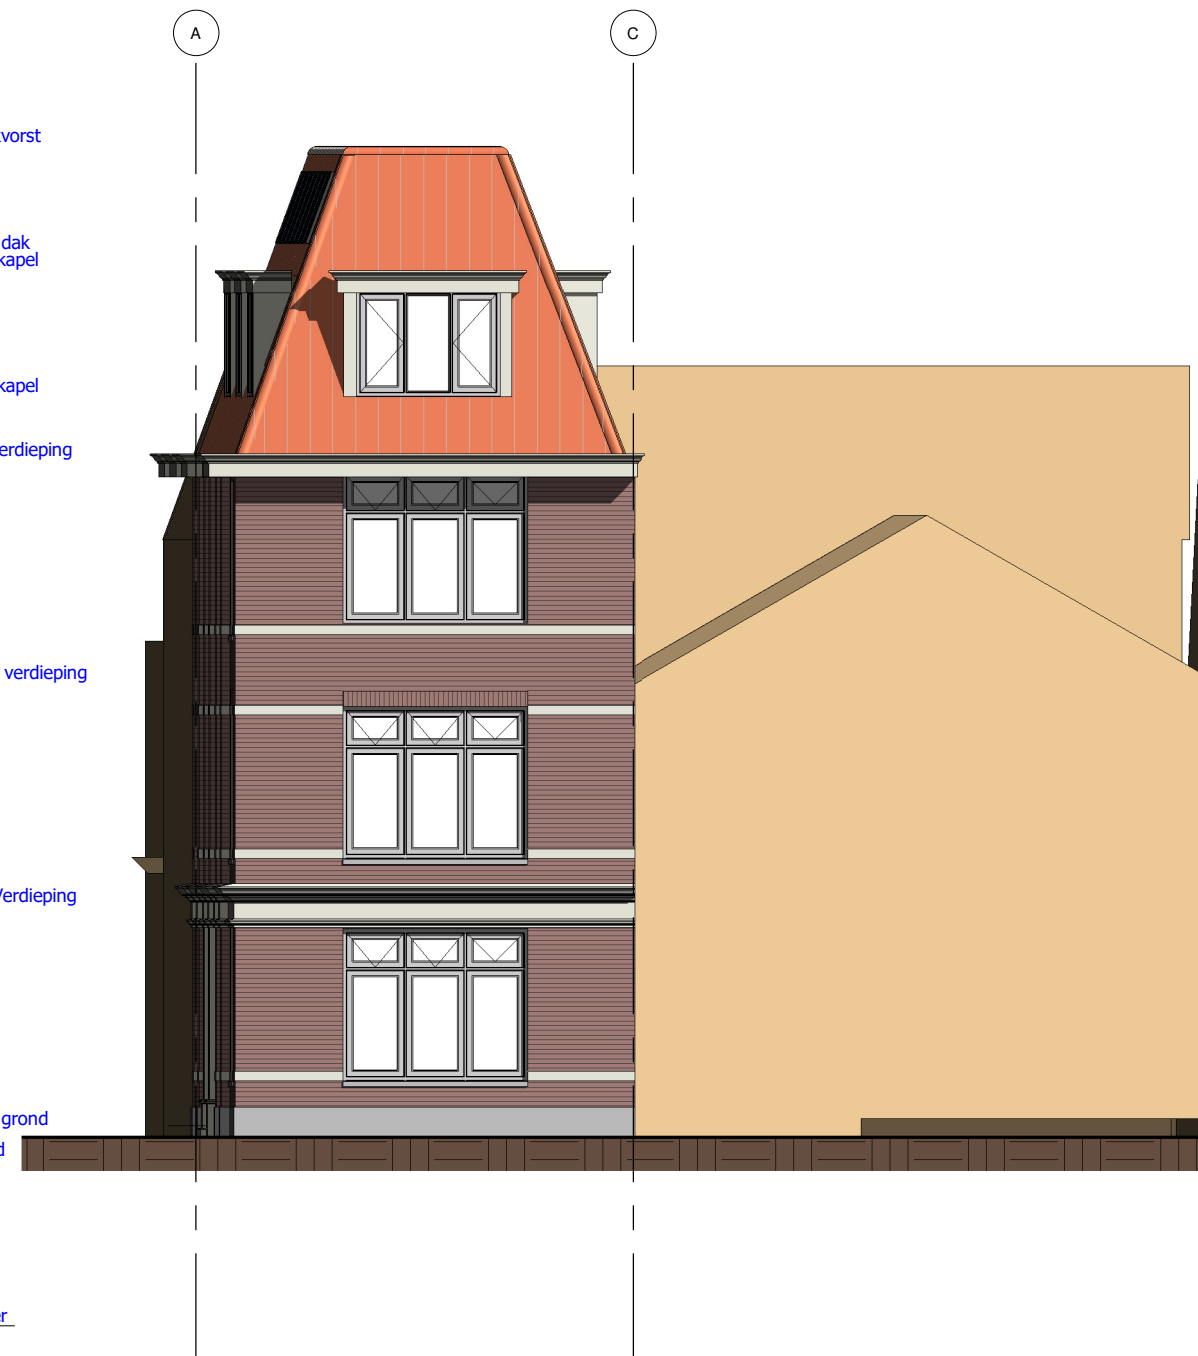

Rechter zijaanzicht (nieuw)
(Nieuw)
Schaal 1 : 100

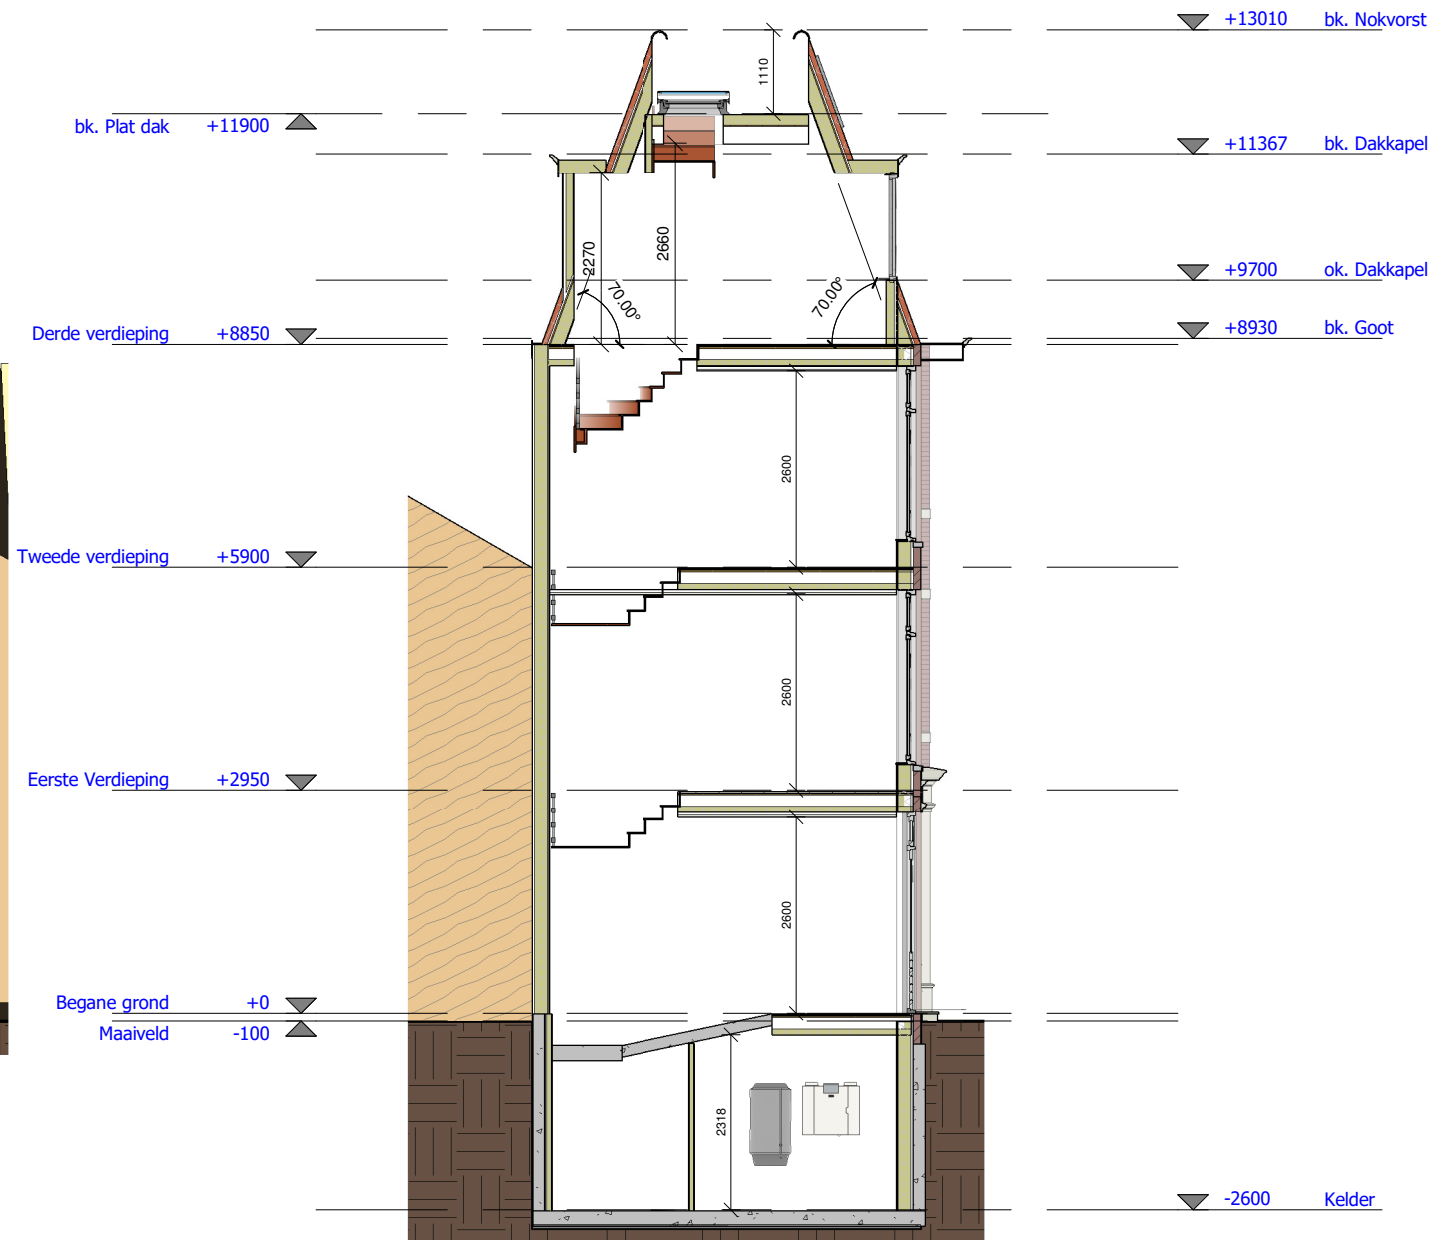


Doorsnede A-A
(Nieuw)
Schaal 1 : 100


Ruimte's				
Nummer	Naam	Opp.	Verdieping	Ruimte benaming
-01	Hal	8.8 m²	Kelder	Verkeersruimte
-02	TR	5.9 m²	Kelder	Technische ruimte
-03	Berging	12.7 m²	Kelder	Bergruimte
-04	Wasserette	7.0 m²	Kelder	Wasruimte
001	Gezamenlijke entree	10.0 m²	Begane grond	Verkeersruimte
101	Overloop	6.3 m²	Eerste Verdieping	Verkeersruimte
201	Overloop	6.1 m²	Tweede verdieping	Verkeersruimte
A01	Entree	2.2 m²	Begane grond	Verkeersruimte
A02	MK	0.2 m²	Begane grond	Meterruimte
A03	Toilet	1.3 m²	Begane grond	Toiletruimte
A04	Kast	0.3 m²	Begane grond	Bergruimte
A05	Badkamer	3.3 m²	Begane grond	Badruimte
A06	Studentenkamer	16.7 m²	Begane grond	Verblijfsruimte
B01	Entree	2.3 m²	Begane grond	Verkeersruimte
B02	MK	0.2 m²	Begane grond	Meterruimte
B03	Toilet	1.3 m²	Begane grond	Toiletruimte
B04	Kast	0.3 m²	Begane grond	Bergruimte
B05	Badkamer	3.3 m²	Begane grond	Badruimte
B06	Studentenkamer	19.3 m²	Begane grond	Verblijfsruimte
C01	Entree	2.2 m²	Eerste Verdieping	Verkeersruimte
C02	MK	0.2 m²	Eerste Verdieping	Meterruimte
C03	Toilet	1.3 m²	Eerste Verdieping	Toiletruimte
C04	Kast	0.3 m²	Eerste Verdieping	Bergruimte
C05	Badkamer	3.3 m²	Eerste Verdieping	Badruimte
C06	Studentenkamer	16.7 m²	Eerste Verdieping	Verblijfsruimte
D01	Entree	2.3 m²	Eerste Verdieping	Verkeersruimte
D02	MK	0.2 m²	Eerste Verdieping	Meterruimte
D03	Toilet	1.3 m²	Eerste Verdieping	Toiletruimte
D04	Kast	0.3 m²	Eerste Verdieping	Bergruimte
D05	Badkamer	3.3 m²	Eerste Verdieping	Badruimte
D06	Studentenkamer	19.3 m²	Eerste Verdieping	Verblijfsruimte
E01	Entree	2.2 m²	Tweede verdieping	Verkeersruimte
E02	MK	0.2 m²	Tweede verdieping	Meterruimte
E03	Toilet	1.3 m²	Tweede verdieping	Toiletruimte
E04	Kast	0.3 m²	Tweede verdieping	Bergruimte
E05	Badkamer	3.3 m²	Tweede verdieping	Badruimte
E06	Studentenkamer	16.7 m²	Tweede verdieping	Verblijfsruimte
F01	Entree	2.3 m²	Tweede verdieping	Verkeersruimte
F02	MK	0.2 m²	Tweede verdieping	Meterruimte
F03	Toilet	1.3 m²	Tweede verdieping	Toiletruimte
F04	Kast	0.3 m²	Tweede verdieping	Bergruimte
F05	Badkamer	3.3 m²	Tweede verdieping	Badruimte
F06	Studentenkamer	19.3 m²	Tweede verdieping	Verblijfsruimte
G01	Entree	3.0 m²	Tweede verdieping	Verkeersruimte
G02	MK	0.3 m²	Tweede verdieping	Meterruimte
G03	Woonkamer	32.7 m²	Derde verdieping	Verblijfsruimte
G04	Hal	1.7 m²	Derde verdieping	Verkeersruimte
G05	WM	1.1 m²	Derde verdieping	Wasruimte
G06	Toilet	1.3 m²	Derde verdieping	Toiletruimte
G07	Badkamer	2.8 m²	Derde verdieping	Badruimte
G08	Slaapkamer	17.2 m²	Derde verdieping	Verblijfsruimte
G12	Dakterras	8.1 m²	bk. Dak	Buitenruimte

WIJZIGINGEN:		
NR	DATUM	OMSCHRIJVING
A	02-07-2019	Aanpassing gevel en toevoeging doorsnede
B		
C		
D		
E		


BOUW OFFERTE WINKEL					
ontwerpen	bouwtekeningen	bouwaanvragen	offertebemiddeling		
De Ruijterweg 24 2014 AV Haarlem Tel 023 5241408 E info@bouwoffertewinkel.nl		Meubelmakerstraat 9E 1991 JD Velselbroek Tel 023 8224358 E algemeen@bouwoffertewinkel.nl			
opdrachtgever:				dhr. J.H.M. Nelissen	
opdrachtadres:				Lange Herenvest 98, 2011 BW, Haarlem	
plan:				Nieuwbouw van zes studentenappartementen en een zelfstandig appartement	
onderwerp:				Ontwerptekening	
getekend: D. Brands (BTT)	tel: 023 822 43 58	dat. get.: 02-04-2019	projectnr.: 21808100		
cont.pers.: L. Meijer	tel: 023 52 414 08	dat.gew.:			
formaat: A1 verlengd	schaal:	BOW copyright 2018	bladnr: 501		

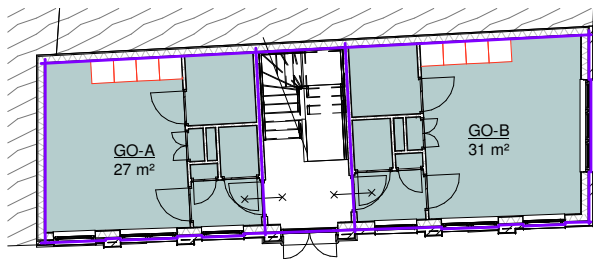


GO BG
(Nieuw)
Schaal 1 : 200

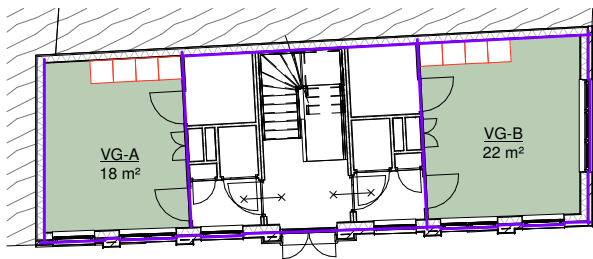


VO BG
(Nieuw)
Schaal 1 : 200

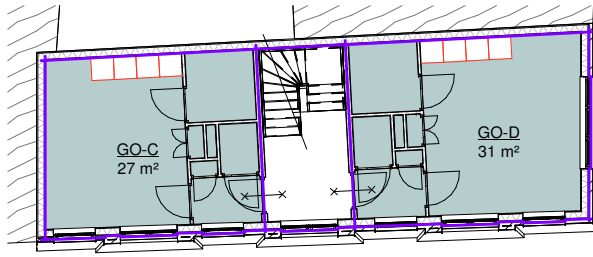


GO VD1
(Nieuw)
Schaal 1 : 200

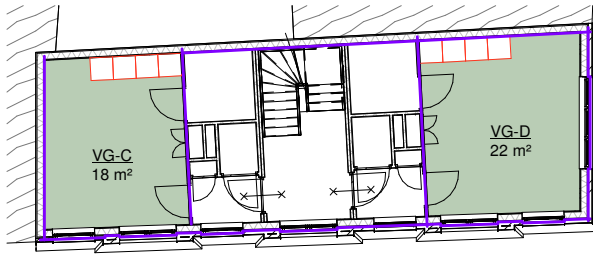


VO VD1
(Nieuw)
Schaal 1 : 200

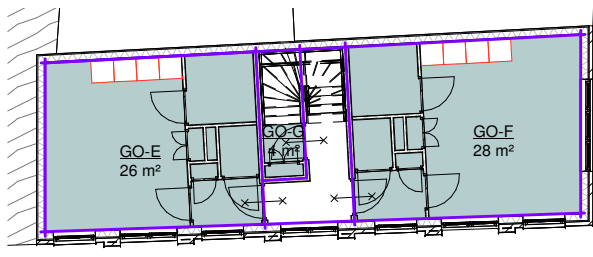


Tweede verdieping
(Nieuw)
Schaal 1 : 200

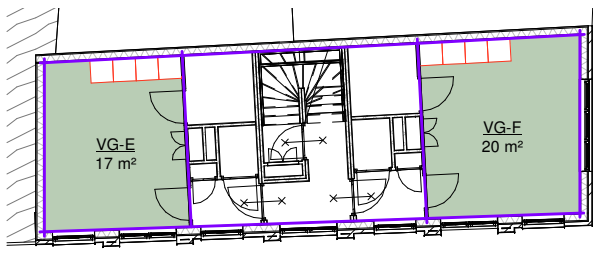

Tweede verdieping
(Nieuw)
Schaal 1 : 200

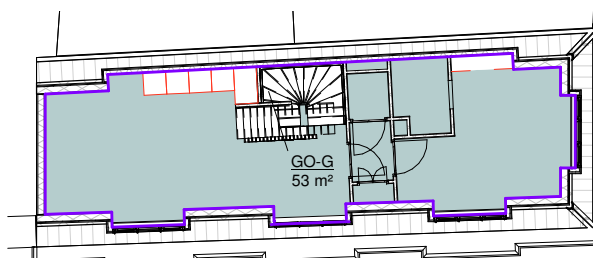

GO VD3
(Nieuw)
Schaal 1 : 200

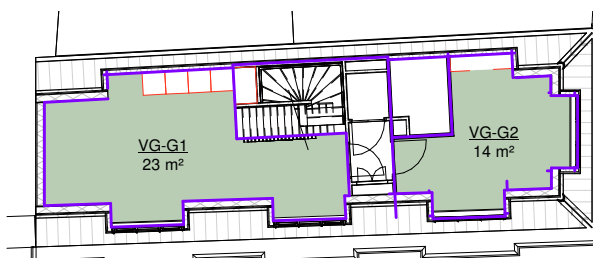


VO VD3
(Nieuw)
Schaal 1 : 200

Gebruiksoppervlak		
Naam	Opp.	Bouw niveau
GO-A	27 m²	Begane grond
GO-B	31 m²	Begane grond
GO-C	27 m²	Eerste Verdieping
GO-D	31 m²	Eerste Verdieping
GO-E	26 m²	Tweede verdieping
GO-F	28 m²	Tweede verdieping
GO-G	53 m²	Derde verdieping
GO-G	4 m²	Tweede verdieping


Verblijfsoppervlak		
Naam	Opp.	Bouw niveau
VG-A	18 m²	Begane grond
VG-B	22 m²	Begane grond
VG-C	18 m²	Eerste Verdieping
VG-D	22 m²	Eerste Verdieping
VG-E	17 m²	Tweede verdieping
VG-F	20 m²	Tweede verdieping
VG-G1	23 m²	Derde verdieping
VG-G2	14 m²	Derde verdieping

BOUW OFFERTE WINKEL

ontwerpen	bouwtekeningen	bouwaanvragen	offertebemiddeling
De Ruijterweg 24 2014 AV Haarlem Tel 023 5241408 E info@bouwoffertewinkel.nl		Meubelmakerstraat 9E 1991 JD Velsbroek Tel 023 8224358 E algemeen@bouwoffertewinkel.nl	

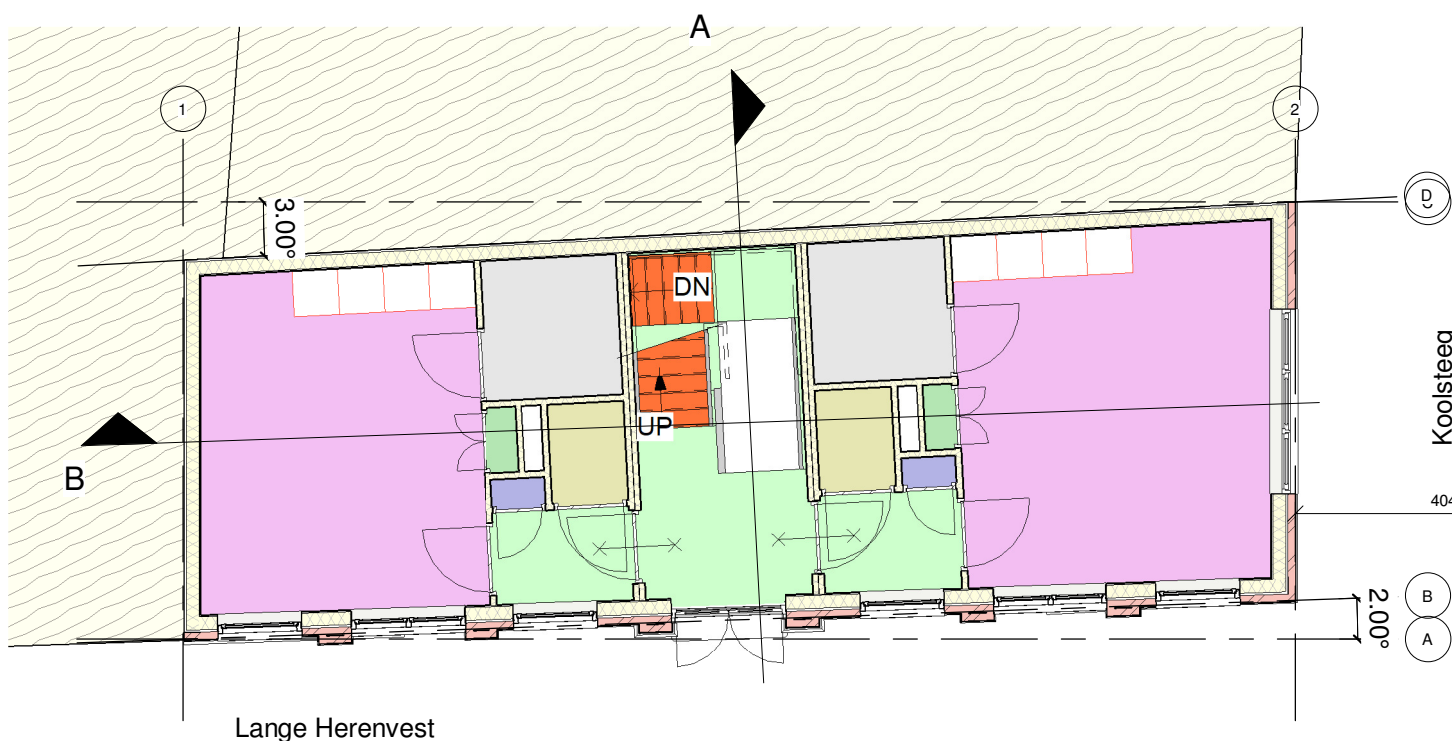

(Nieuw)
Schaal 1 : 100

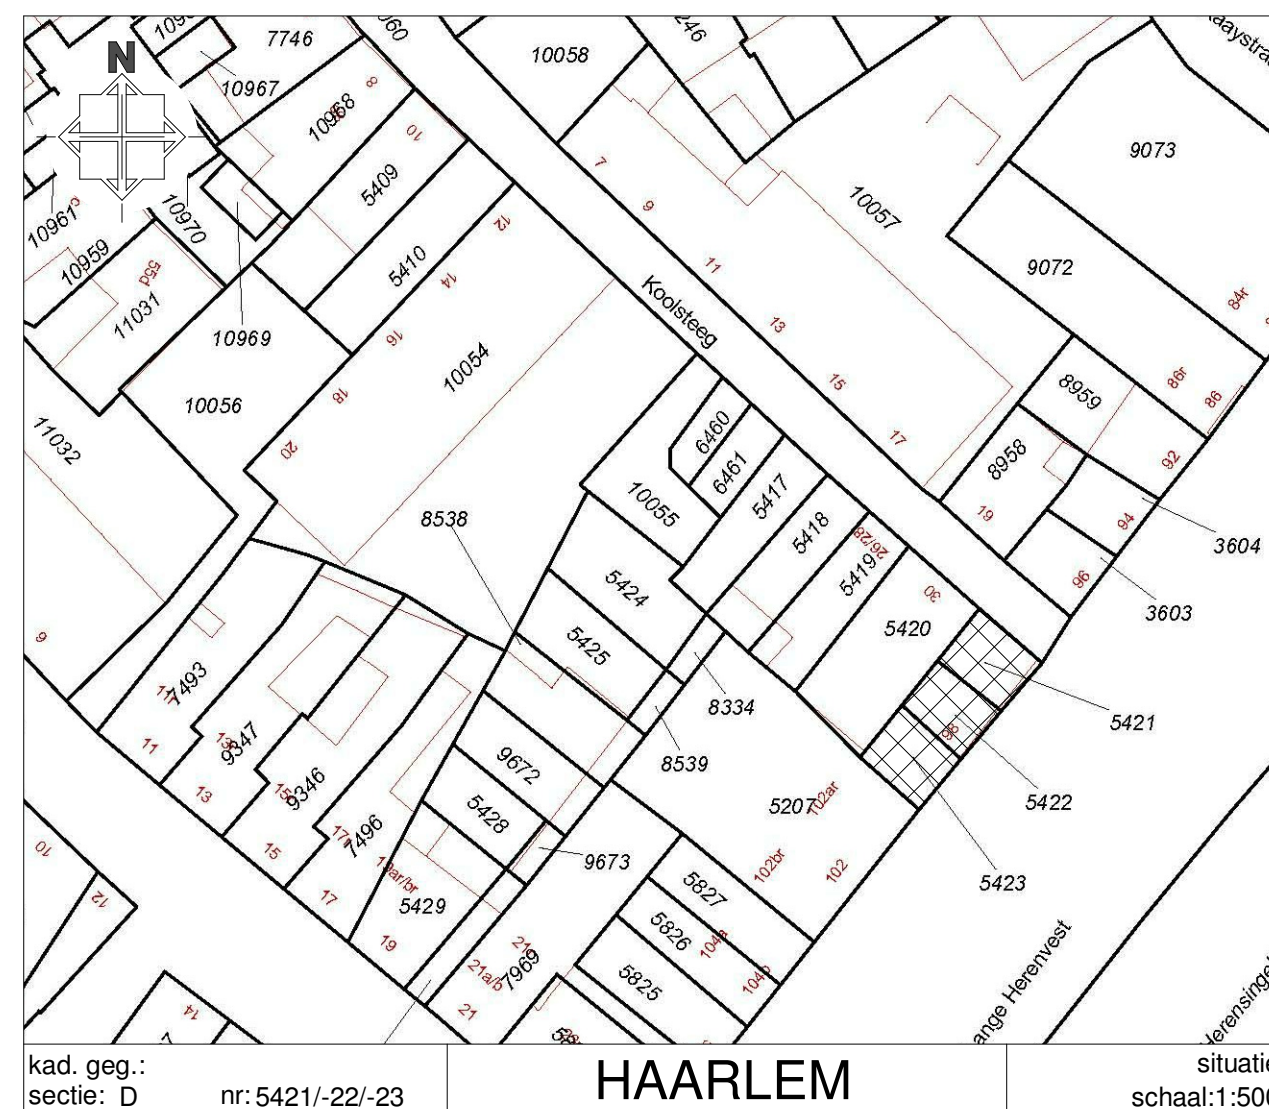

Meubelmakerstraat 9E 1991 JD Velsersbroek
Tel 023 8224358
E algemeen@bouwoffertewinkel.nl