




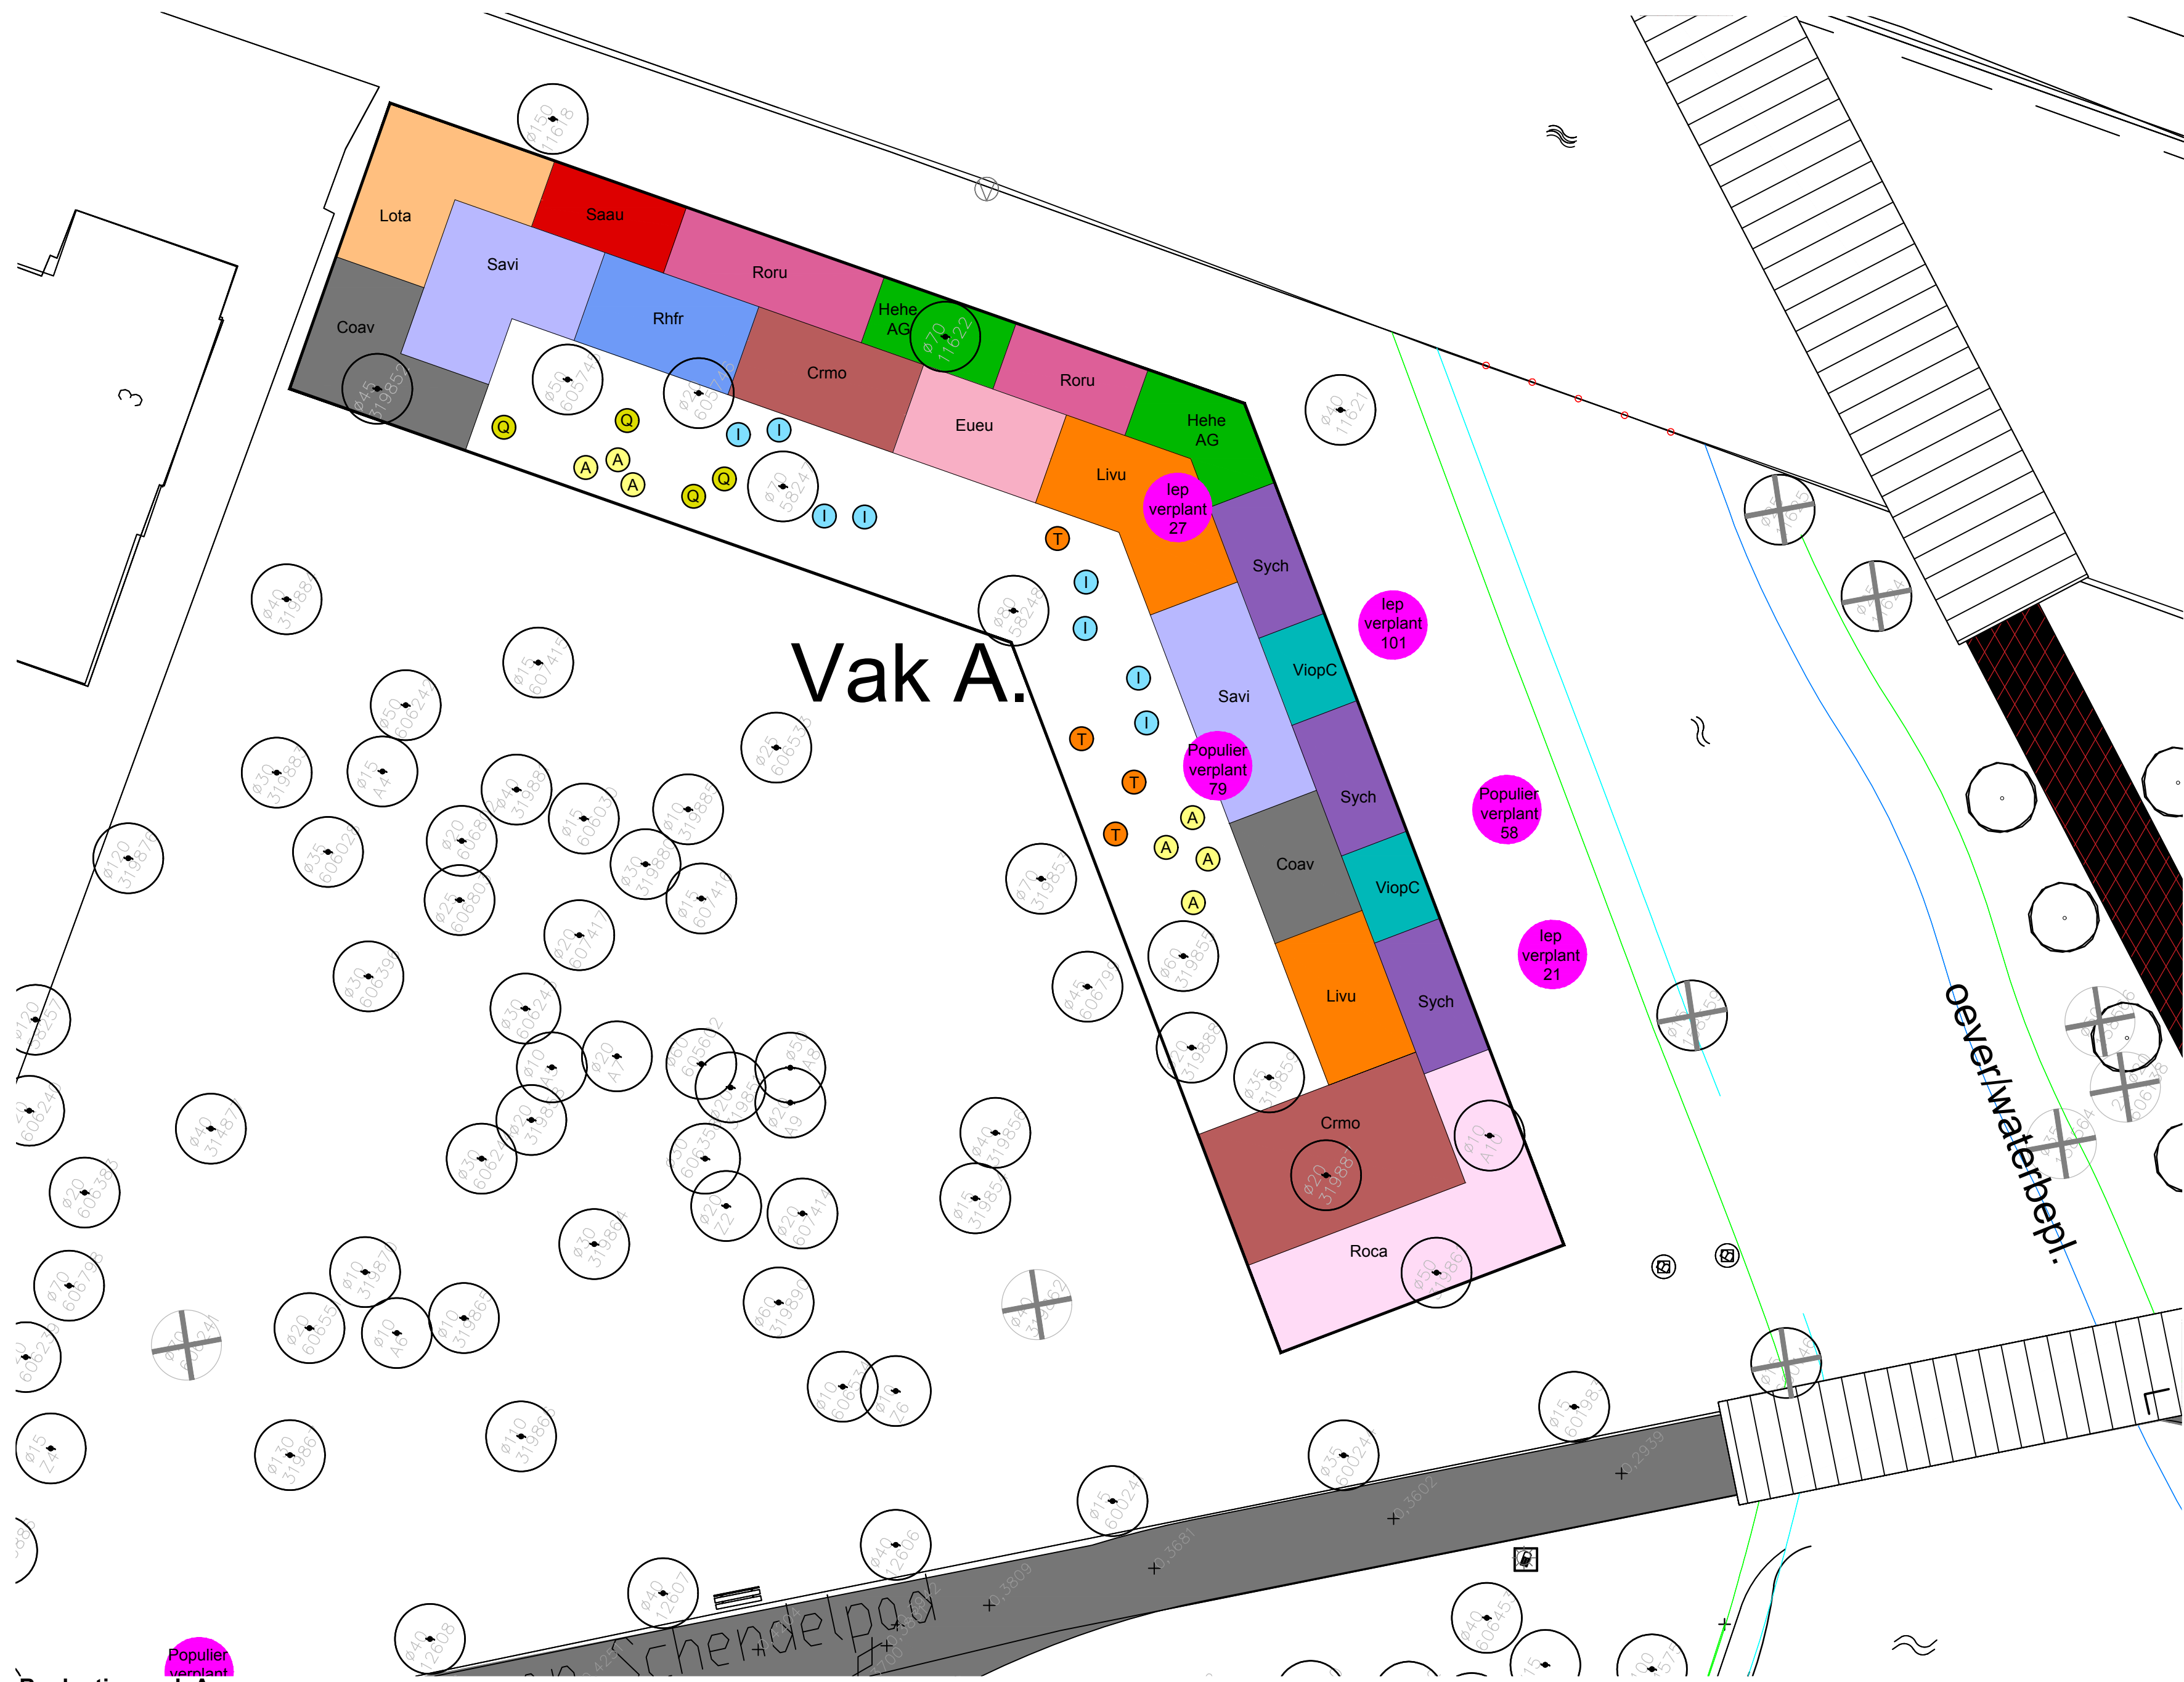


Bepantingsvak A
schaal 1:200

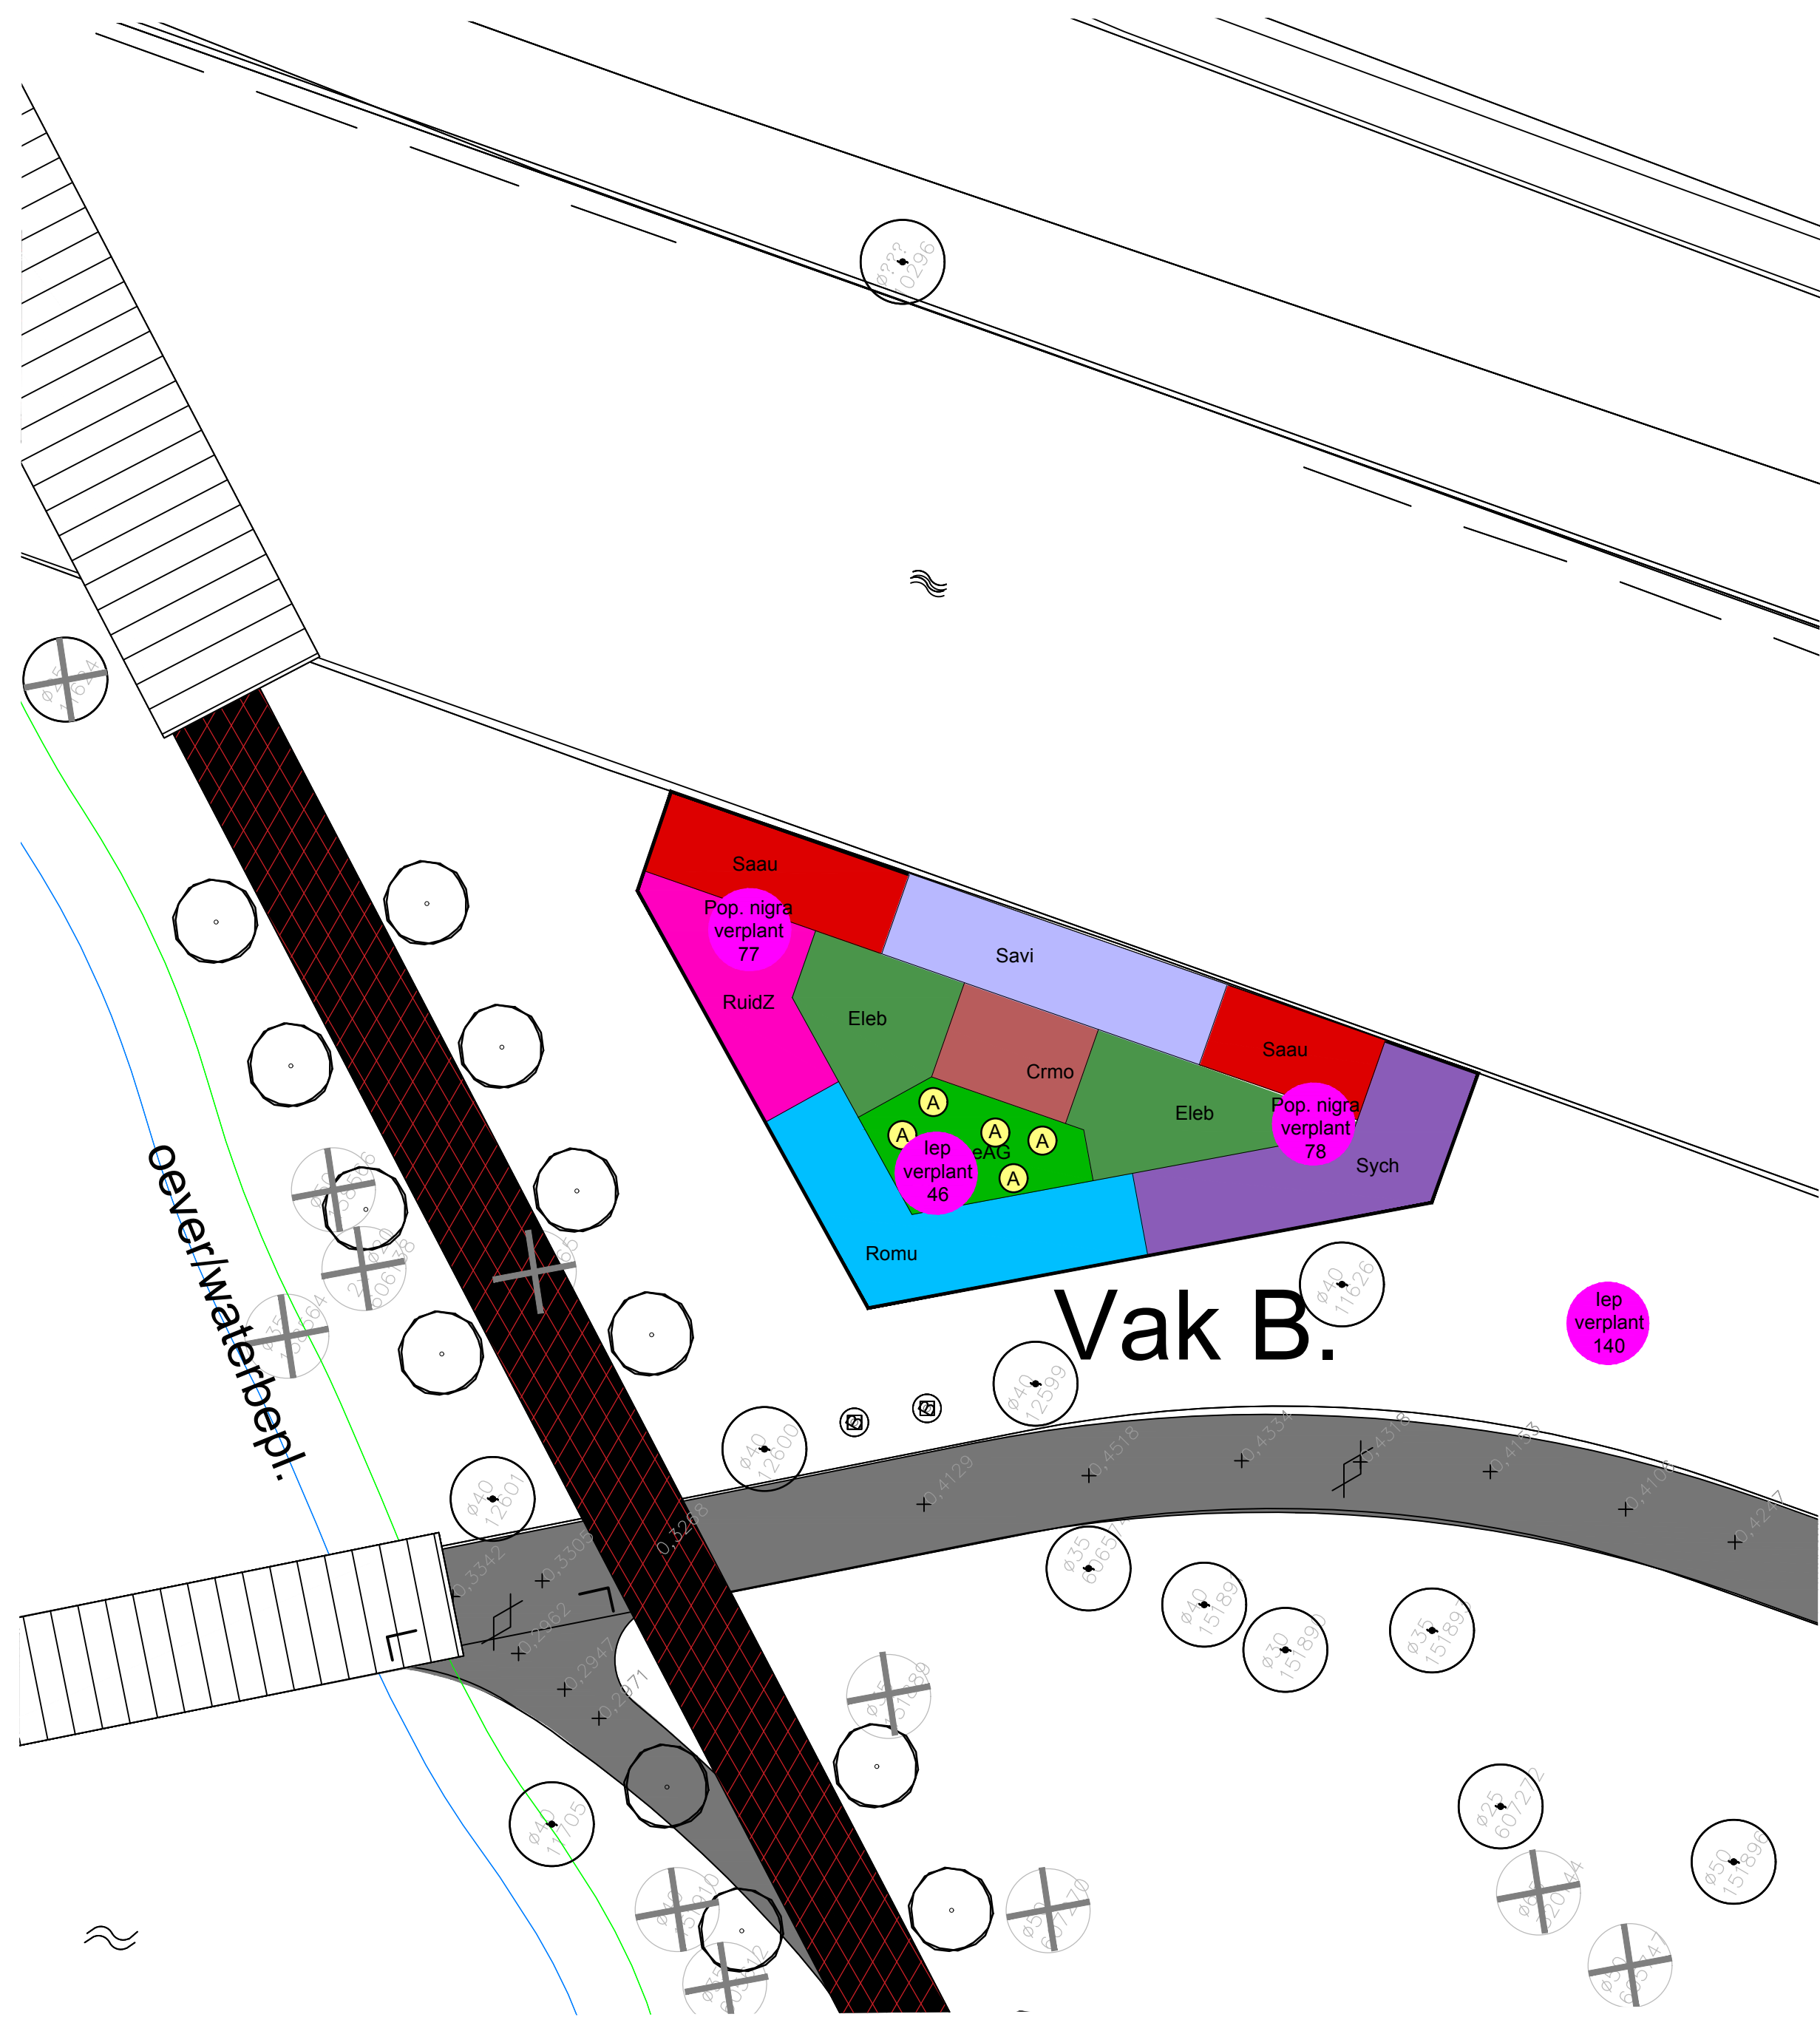

Bepantingsvak B
schaal 1:200

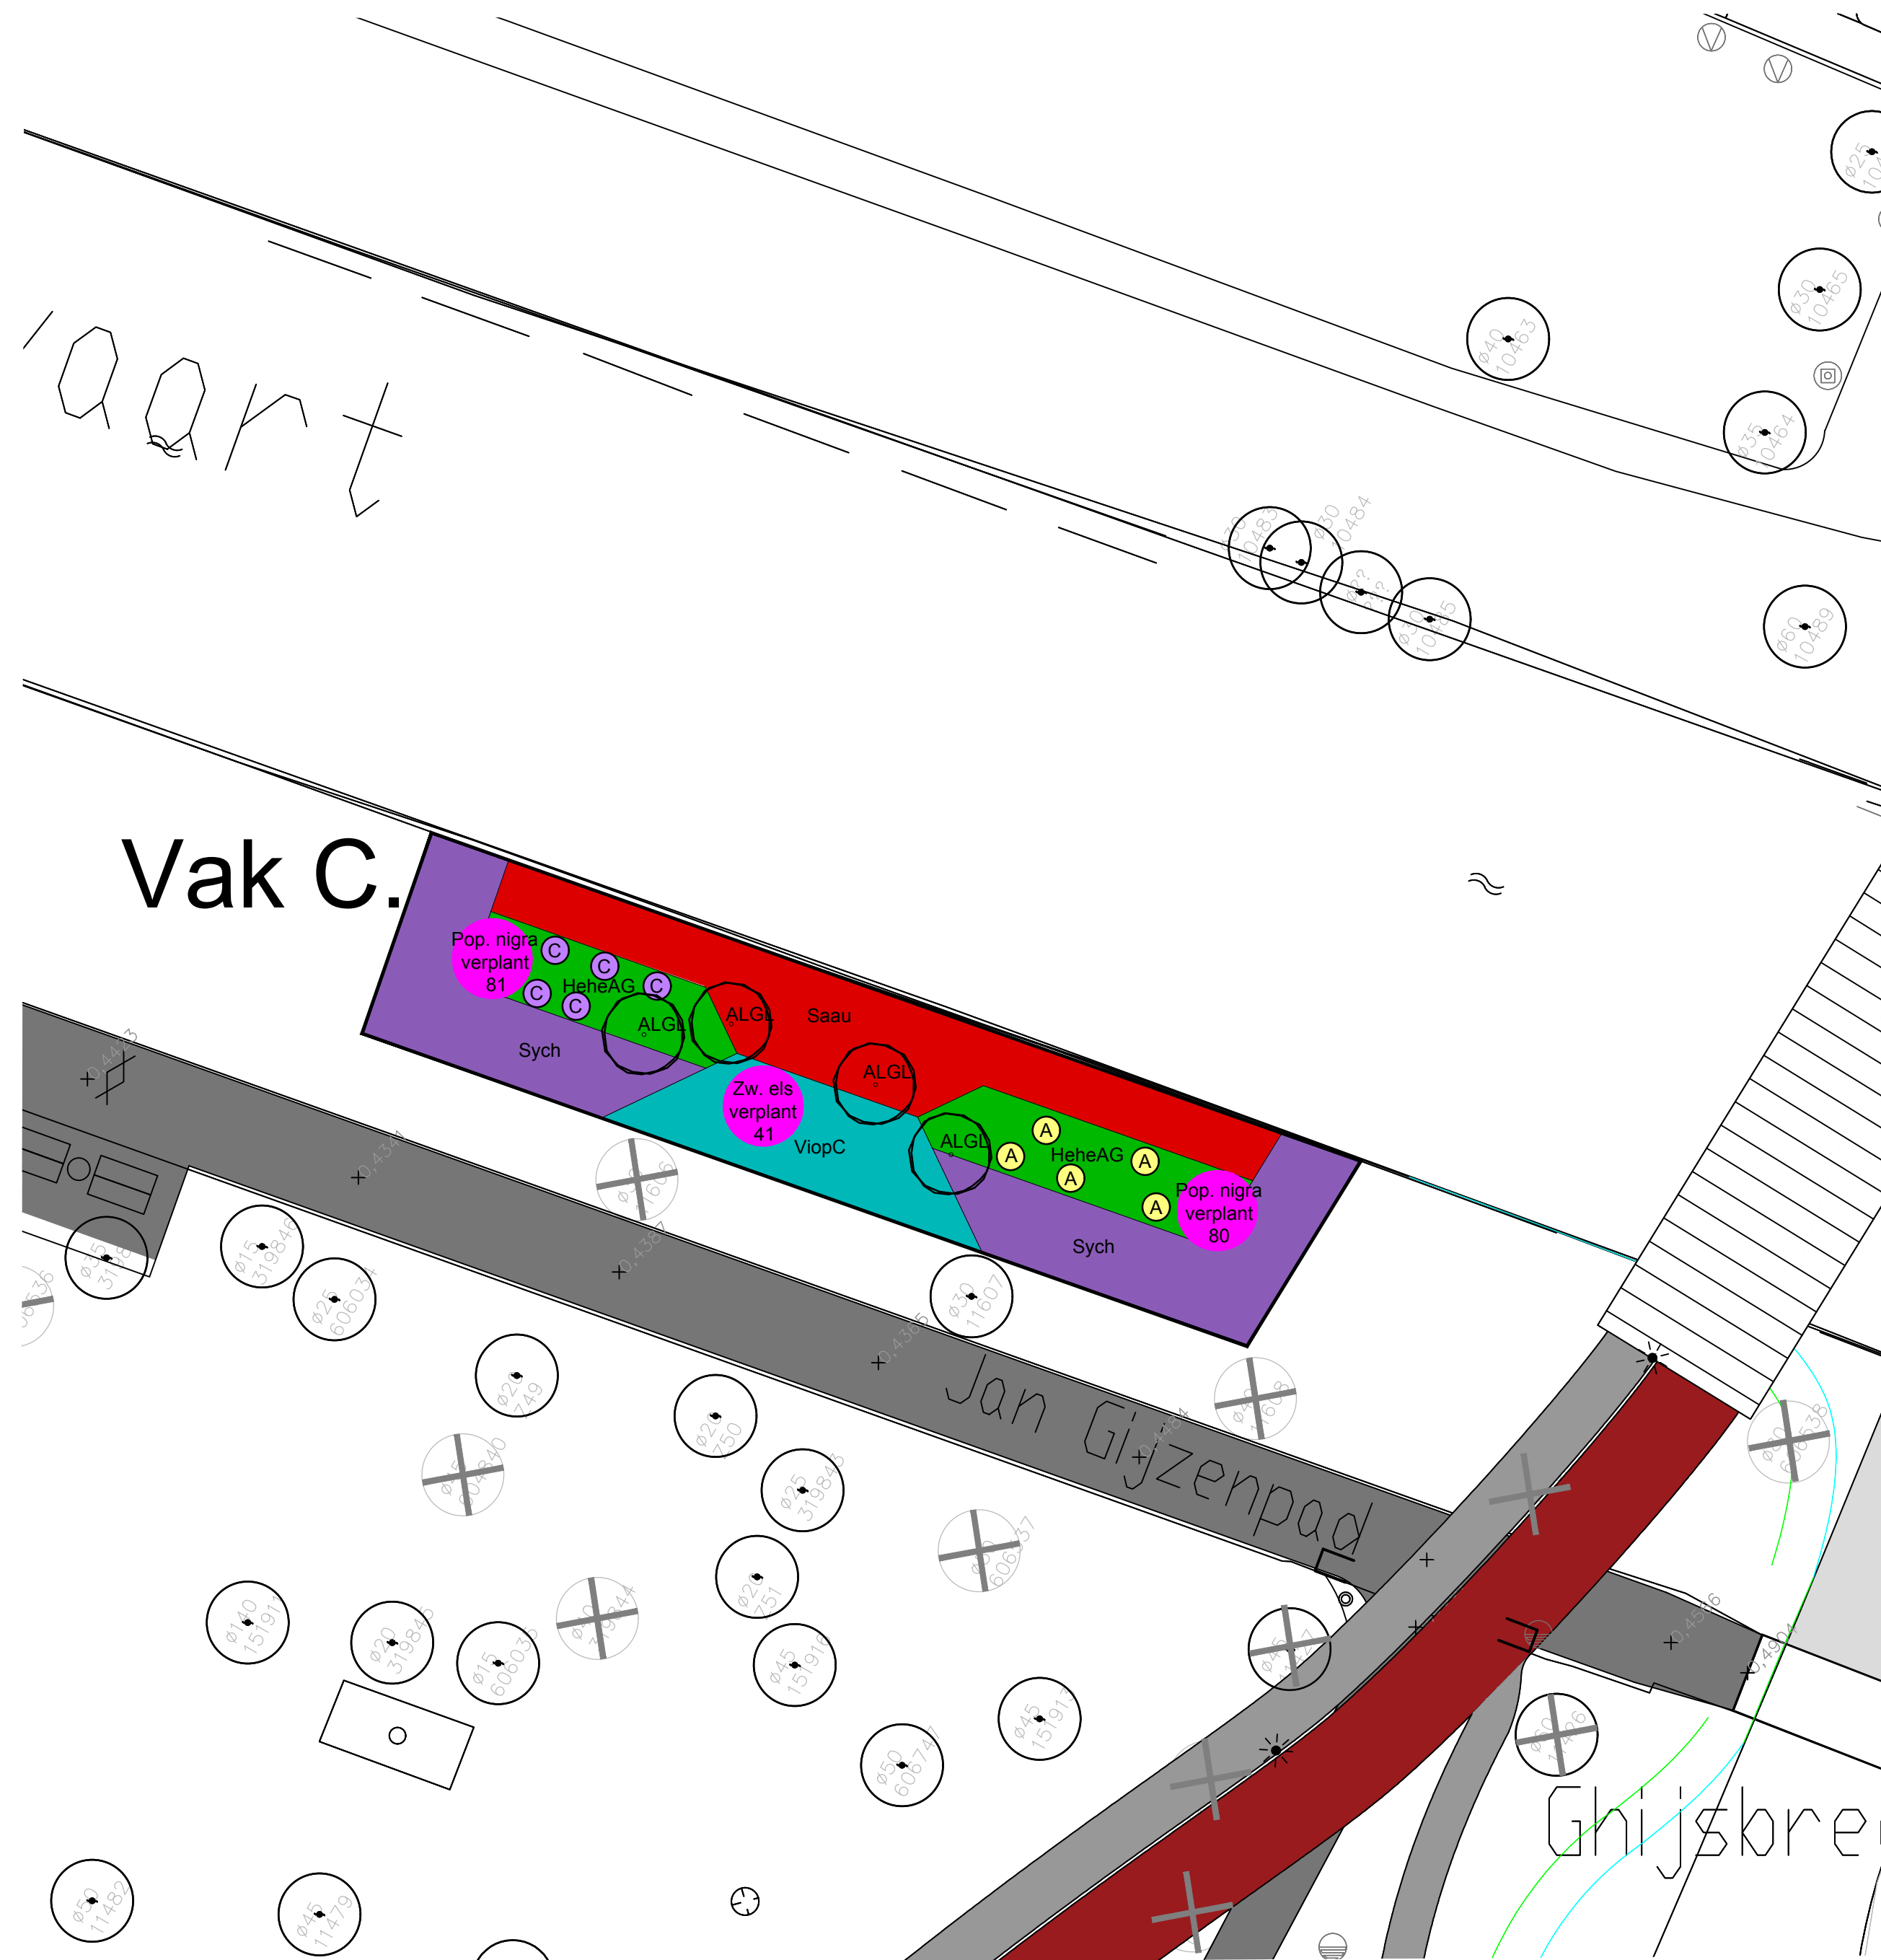


Bepantingsvak C
schaal 1:200

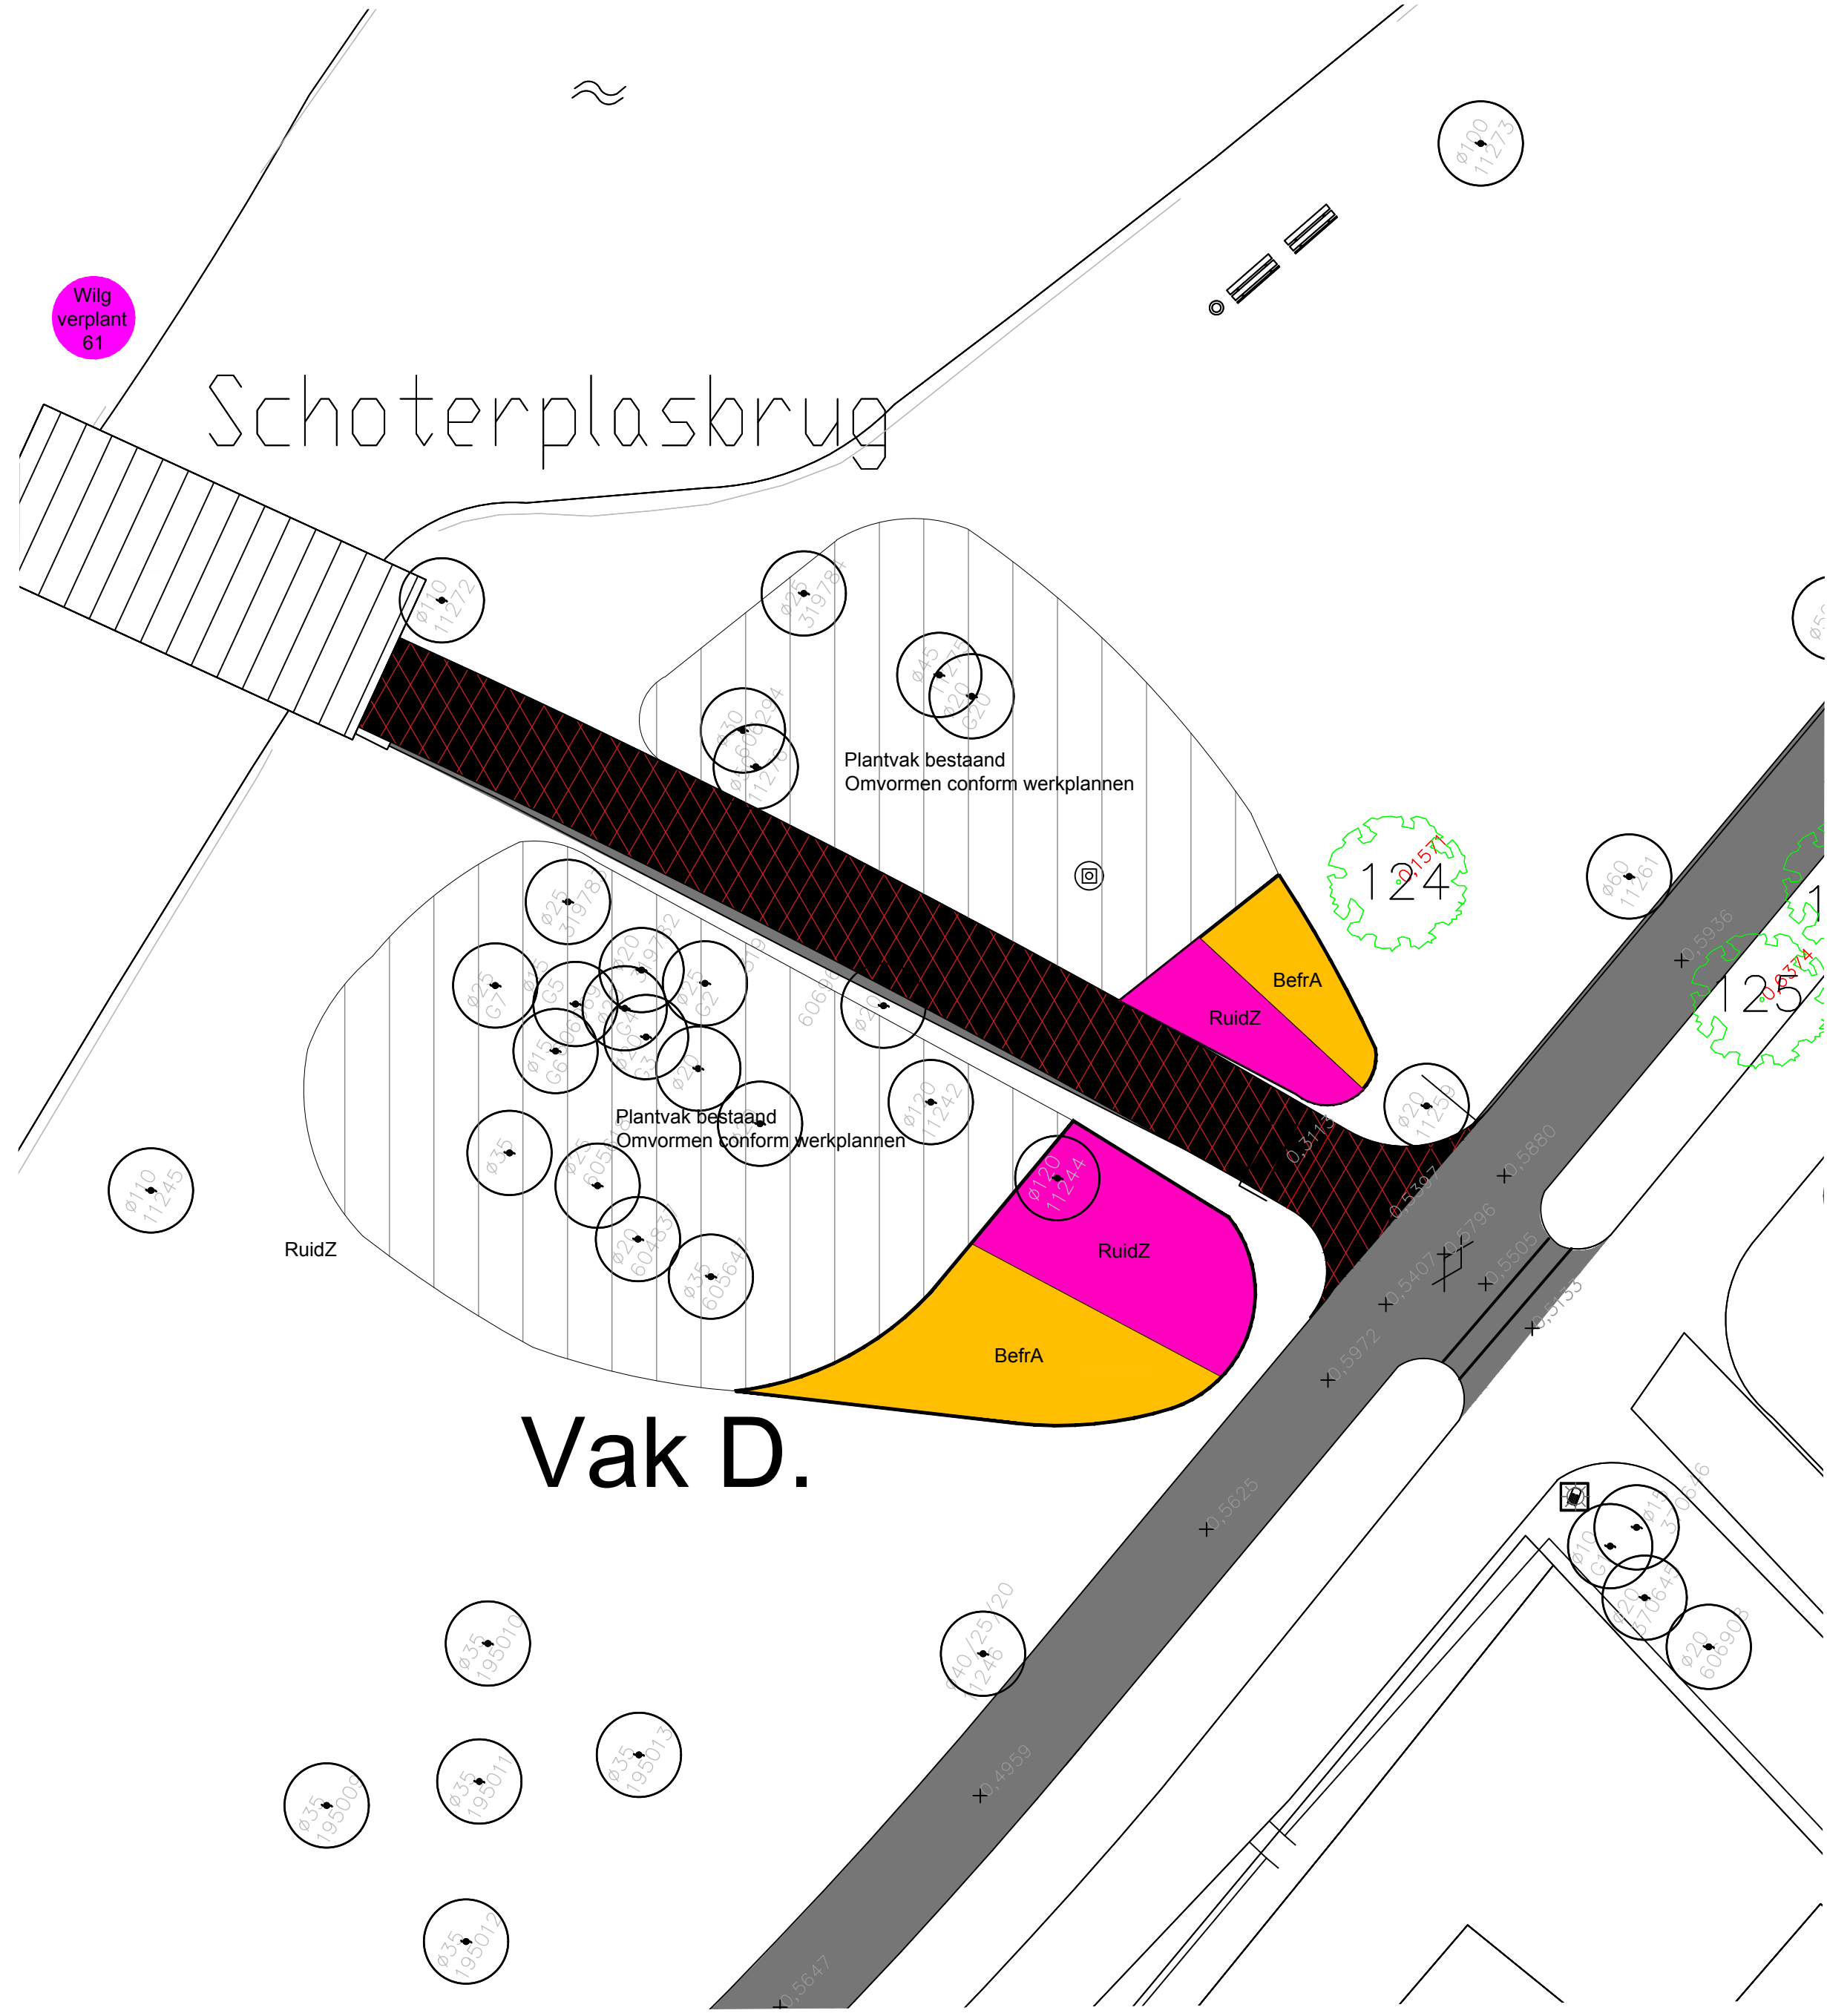

Bepantingsvak D
schaal 1:200





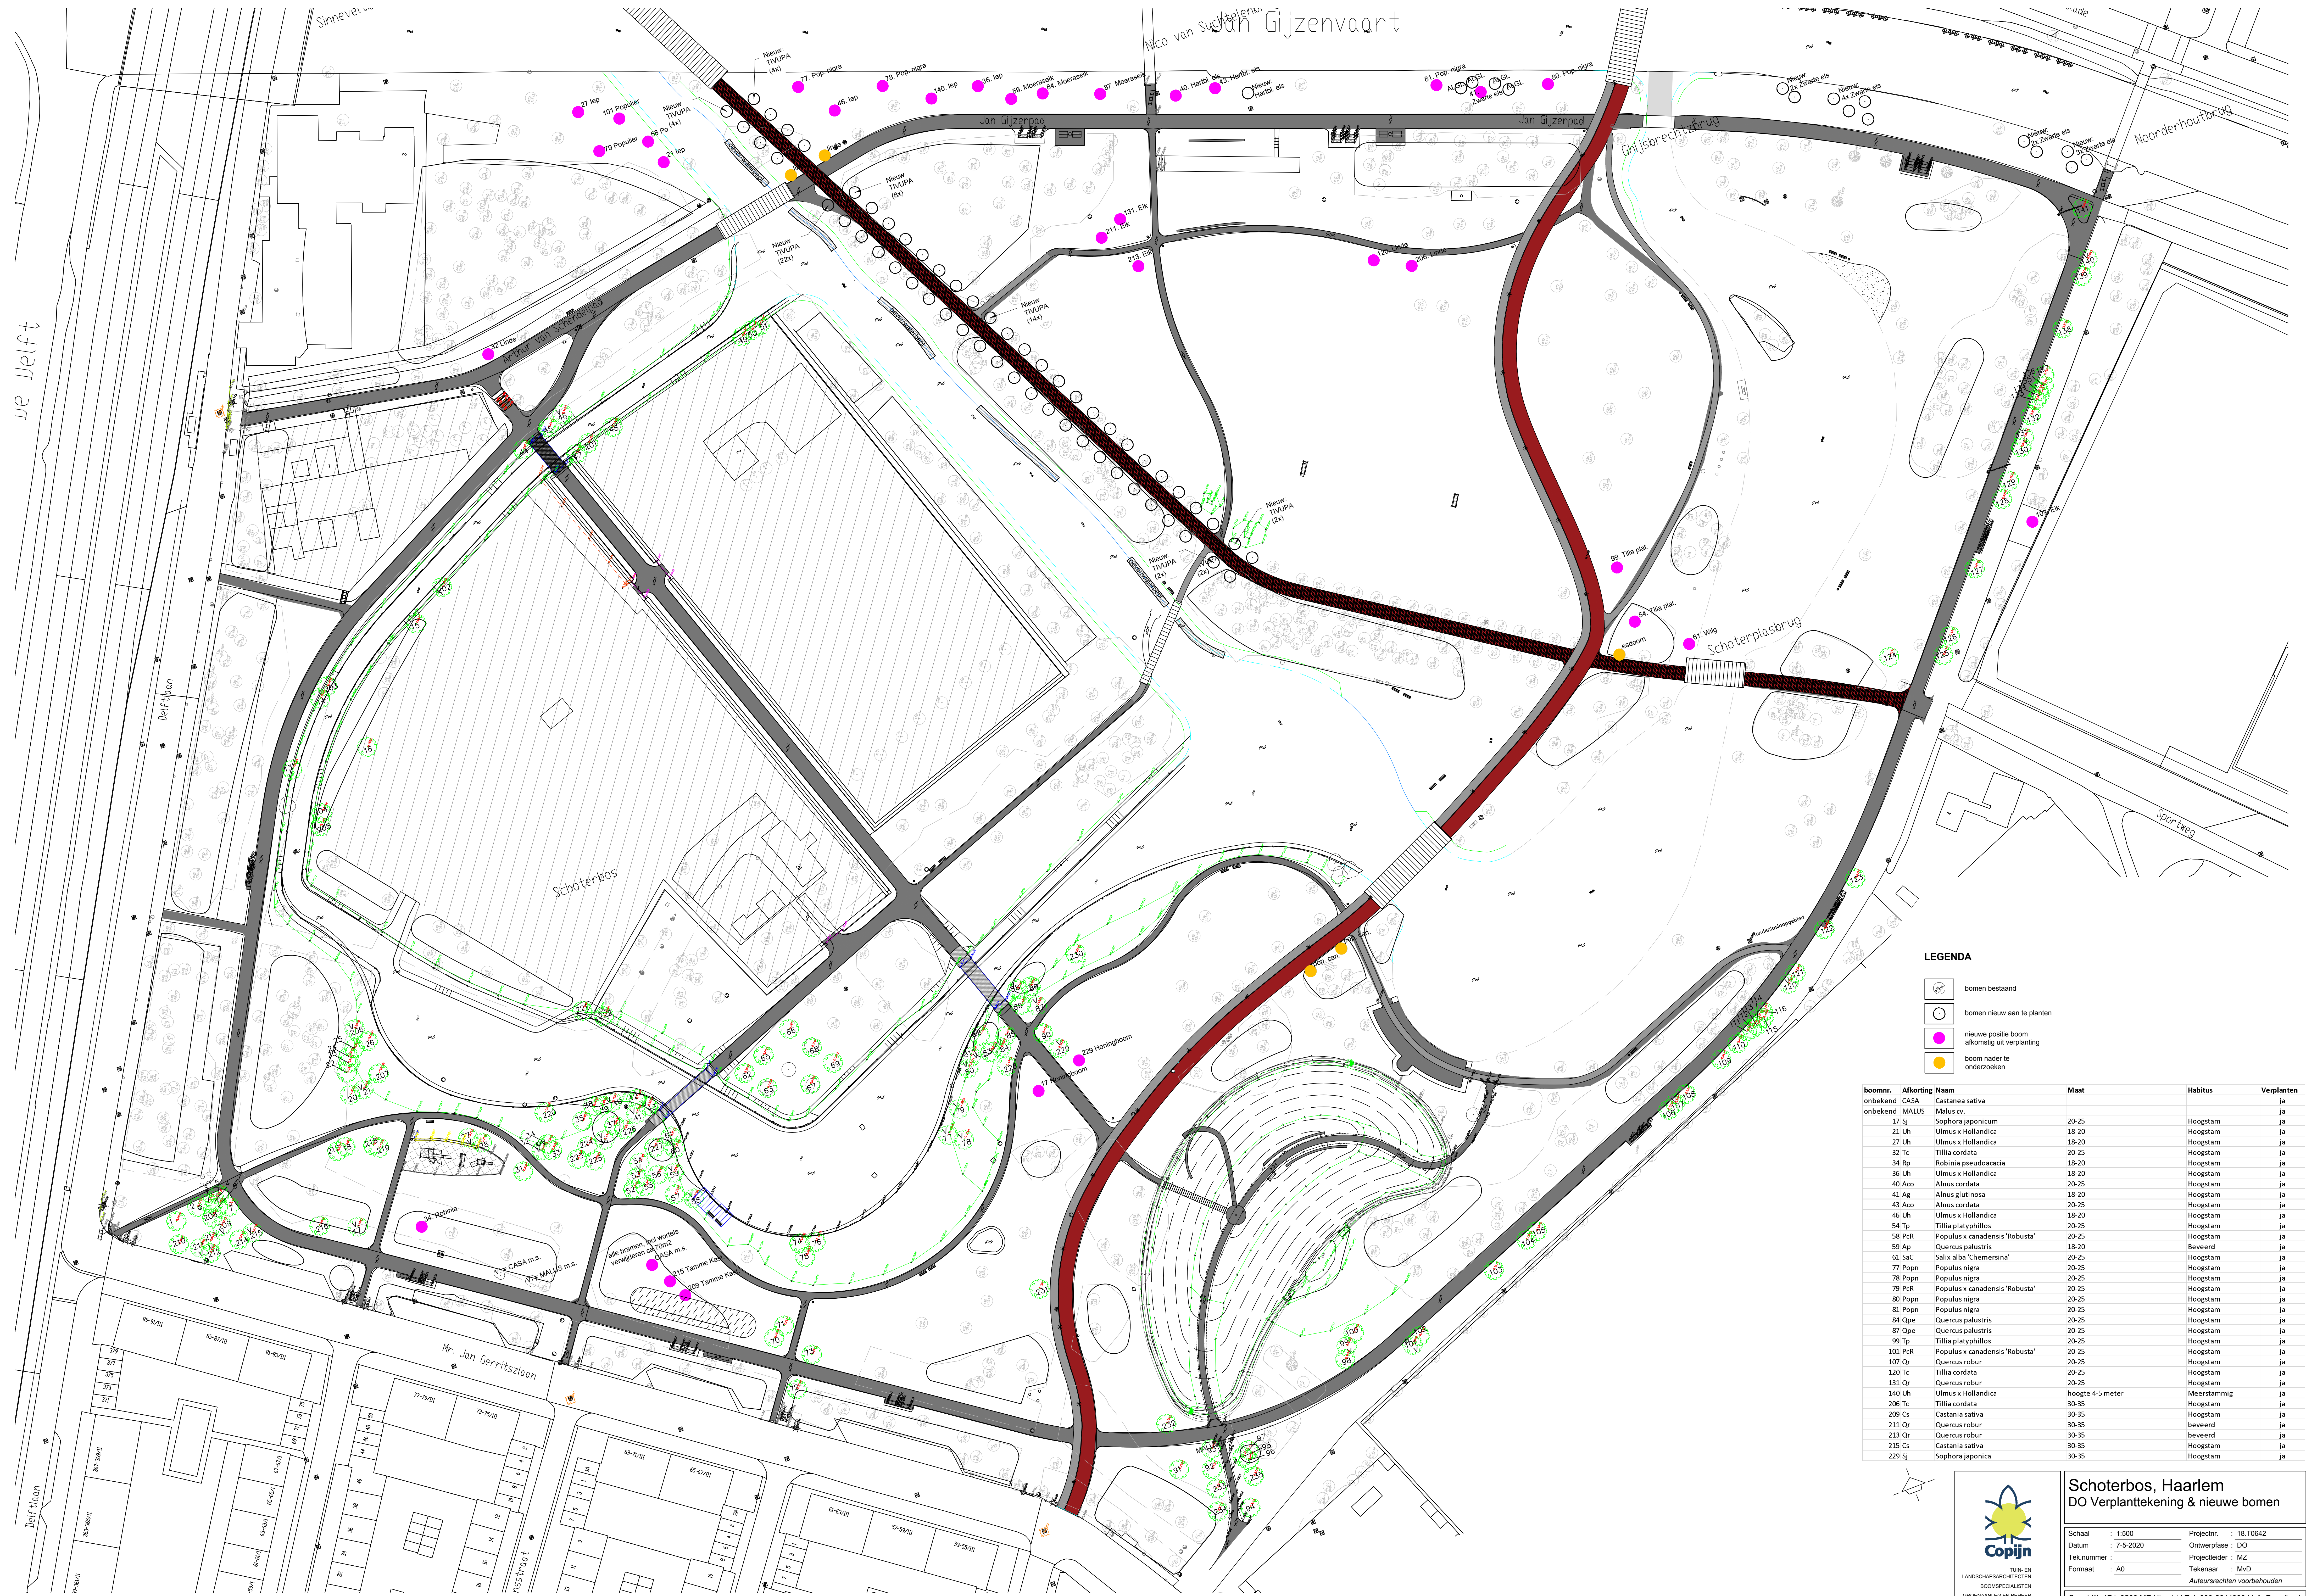

LEGENDA

- bomen bestaand
- bomen nieuw aan te planten
- nieuwe positie boom afkomstig uit verplanting
- boom nader te onderzoeken

boomnr.	Afhorting	Naam	Maat	Habitus	Verplanten
onbekend	CASA	Castanea sativa			ja
onbekend	MALUS	Malus cv			ja
17	Sj	Sophora japonicum	20-25	Hoogstam	ja
21	Uh	Ulmus x Hollandica	18-20	Hoogstam	ja
27	Uh	Ulmus x Hollandica	18-20	Hoogstam	ja
32	Tc	Tilia cordata	20-25	Hoogstam	ja
34	Rp	Robinia pseudacacia	18-20	Hoogstam	ja
36	Uh	Ulmus x Hollandica	18-20	Hoogstam	ja
40	Aco	Alnus cordata	20-25	Hoogstam	ja
41	Ag	Alnus glutinosa	18-20	Hoogstam	ja
43	Aco	Alnus cordata	18-20	Hoogstam	ja
46	Uh	Ulmus x Hollandica	20-25	Hoogstam	ja
54	Tp	Tilia platyphyllos	20-25	Hoogstam	ja
58	PcR	Populus x canadensis 'Robusta'	20-25	Hoogstam	ja
59	Ap	Quercus palustris	18-20	Beverd	ja
61	SaC	Salix alba 'Chermesina'	20-25	Hoogstam	ja
77	Pcpn	Populus nigra	20-25	Hoogstam	ja
78	Pcpn	Populus nigra	20-25	Hoogstam	ja
79	PcR	Populus x canadensis 'Robusta'	20-25	Hoogstam	ja
80	Pcpn	Populus nigra	20-25	Hoogstam	ja
81	Pcpn	Populus nigra	20-25	Hoogstam	ja
84	Ope	Quercus palustris	20-25	Hoogstam	ja
87	Ope	Quercus palustris	20-25	Hoogstam	ja
99	Tp	Tilia platyphyllos	20-25	Hoogstam	ja
101	PcR	Populus x canadensis 'Robusta'	20-25	Hoogstam	ja
107	Or	Quercus robur	20-25	Hoogstam	ja
120	Tc	Tilia cordata	20-25	Hoogstam	ja
131	Or	Quercus robur	20-25	Hoogstam	ja
140	Uh	Ulmus x Hollandica	hoogte 4-5 meter	Meerstammig	ja
206	Tc	Tilia cordata	30-35	Hoogstam	ja
209	Cs	Castania sativa	30-35	Hoogstam	ja
211	Or	Quercus robur	30-35	beveerd	ja
213	Or	Quercus robur	30-35	beveerd	ja
215	Cs	Castania sativa	30-35	Hoogstam	ja
229	Sj	Sophora japonica	30-35	Hoogstam	ja



Schoterbos, Haarlem
DO Verplanttekening & nieuwe bomen

Schaal : 1:500	Projectnr. : 18.T0642
Datum : 7-5-2020	Ontwerplase : DO
Tek. nummer :	Projectleider : MZ
Formaat : A0	Tekenaar : MvD
Auteursrechten voorbehouden	