




Verklaring

- ⊗ Verwijderen boom
- ⊕ Te verplanten boom
- ⊙ Bestaande boom
- ⊙ Bestaande bomen St. Jacob
- ⊙ Nieuwe boom locatie indicatief
- ⊙ Nieuwe boom Vijverpark/De Entree
- ⊙ Verkeersregelsinstallatie
- VRI - portaal
- Ontwerp St. Jacob
- Project grens
- Kadastrale grens

- Weg (Asfalt)
- Weg (Elementenverharding)
- Fietspad (Asfalt)
- Trottoir (Tegels)
- Trottoir (Straatbaksteen)
- Green

Ontwerp opgesteld aan de hand van rapportage Goudappel Coffeng
"Verkenning aanpak knooppunten Schipholweg/Amerikaweg" d.d. 21-05-2016
Ontwerp op basis van kaveling 18246_11 Haarlem d.d. 16-09-2018
Bouwenplan: Opendra Gemeente Haarlem d.d. 17-06-2019
De Entree: ovg/Kader-5451-WL-01 d.d. 30-10-2018
Vijverpark: dvg/Kader-5808-WL-01 d.d. 06-04-2018
Haalvoering zie tekening 41388.35-PD-0-001 en 02

0	10	20	30	40m
CI	04-06-2022	OVERDE WILDDINGEN		SW
CO	01-10-2021	CONCEPT		J.B.
Nr			Wijziging	Tot

Gemeente Haarlem

Projectomschrijving
Reconstructie Amerikaweg te Haarlem

Tekeningomschrijving
Situatietekening
Projectscope

Tekenaar
J. Brinkman

Projectleider
S. Bodewes

Staat
CONCEPT

www.anteagroup.nl

Schaal
1:1000

Formaat
594x1470

Bladnummer
1 van 3

Wijziging
C1

Logo: **anteagroup**

Tekeningnummer:
413188.35-S-0-1002