




Verklaring:

- Bestaande situatie**
- Bestaande situatie
 - Bestaande bebouwing
 - Bestaande trottoirband 130/150x250mm
 - Bestaande trottoirband 100x200mm
 - Bestaand asfalt, kleur rood
 - Bestaand asfalt, kleur zwart
 - Bestaande betontegels 300x300mm
 - Bestaande noppentegel
 - Bestaande boom / gazon
 - Bestaande boom incl. diameter in mm
 - Bestaande inspectieput dwa-riool
 - Bestaande elcitraast
 - Bestaande lichtmast
 - Bestaande verkeersbord
 - Bestaande VRI mast
 - Bestaande drukkoppaal t.b.v. VRI
- Nieuwe situatie**
- Aanbrengen opsluitband 100x200mm, kleur grijs
 - Aanbrengen trottoirband 180/200x250mm, kleur grijs
 - Aanbrengen scheidingsband 150/390x130mm, kleur grijs
 - Aanbrengen asfalt, kleur zwart
 - Aanbrengen asfalt, kleur rood
 - Aanbrengen combinatiedeklaag asfalt t.p.v. bushalte, kleur zwart
 - Aanbrengen betontegels 300x300x45mm in halfsteensverband, kleur grijs
 - Aanbrengen betonstraatstenen kei formaat in halfsteensverband, kleur geel (hergebruik)
 - Aanbrengen noppentegels 300x300x60mm, kleur grijs
 - Aanbrengen geleidelijntegels 300x300x60mm, kleur wit
 - Aan te brengen gazon
 - Aan te brengen gazon, type GreenToColour
 - Plantgatverbetering met bomengrond
 - Wortelgeleidingsscherm t.b.v. nieuwe bomen
 - Te planten boom 18-20 incl. grootte en soort
 - Te plaatsen trottoirkolk t.b.v. trottoirband 180/200x250mm
 - Bestaande lichtmast verplaatst (door derden)
 - Bestaande VRI mast verplaatst (door derden)
 - Bestaande drukkoppaal verplaatst (door derden)
 - Te plaatsen verkeersbord met modelnummer
 - Materiaalgrens

0 2 4 6 8m

DO	NR	DATUM	DEFINITIEF	WIJZIGING	MM	GET.

Gemeente Haarlem

Opdrachtgever

Projectomschrijving

Kruispunt Europaweg - Schipholweg Busbaan

Tekeningnummer

413188.146-S-2-0001

Tekenaar

W.A.M. van Keulen

Projectleider

M.E. van Alphen

Status

DEFINITIEF

www.anteagroup.nl

Schaal

1:200

Formaat

594x1470

Blad in bladen

1 IN 1

Wijz. nr.

DO

anteagroup