


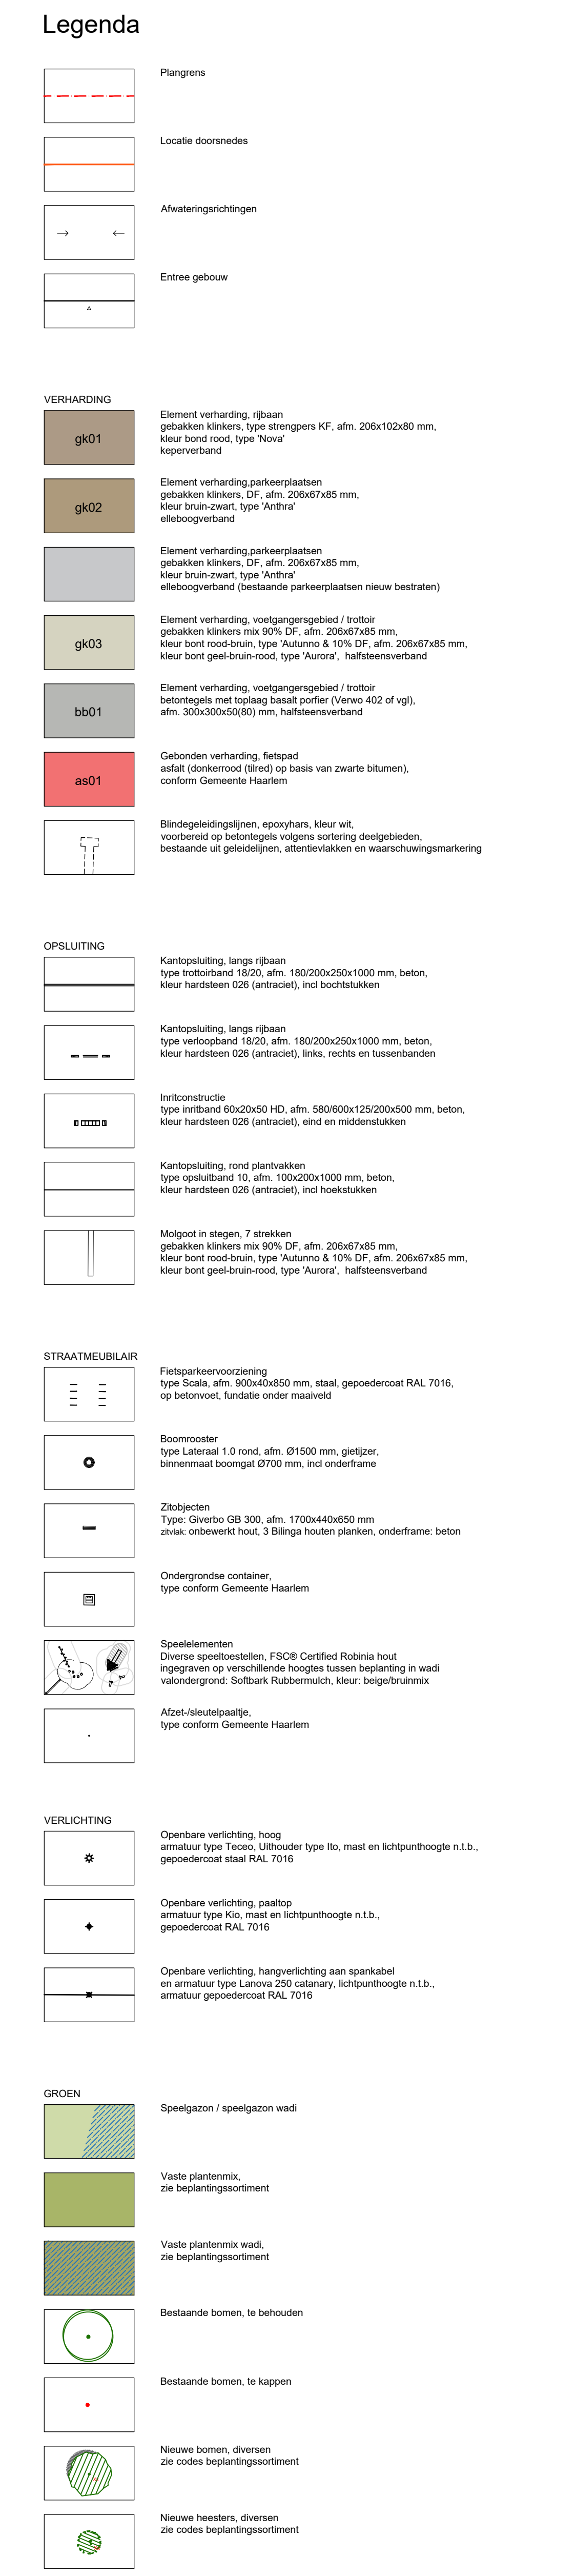

Tekeningen van OKRA zijn ontwerptekeningen en dienen te alle tijden nog verder te worden uitgewerkt tot engineeringtekeningen. OKRA draagt geen verantwoordelijkheid voor de uit te voeren werkzaamheden/constructies. Deze bekning mag niet verspreidwordig, openbaar gemaakt of opgeslagen worden in een personaliseerd gegevensbestand, fotokopie en digitale verspreiding/in begrepen. Voor iedere vorm van gebruik is schriftelijke toestemming van OKRA vereist. Maten in meters, tenzij anders vermeld.