


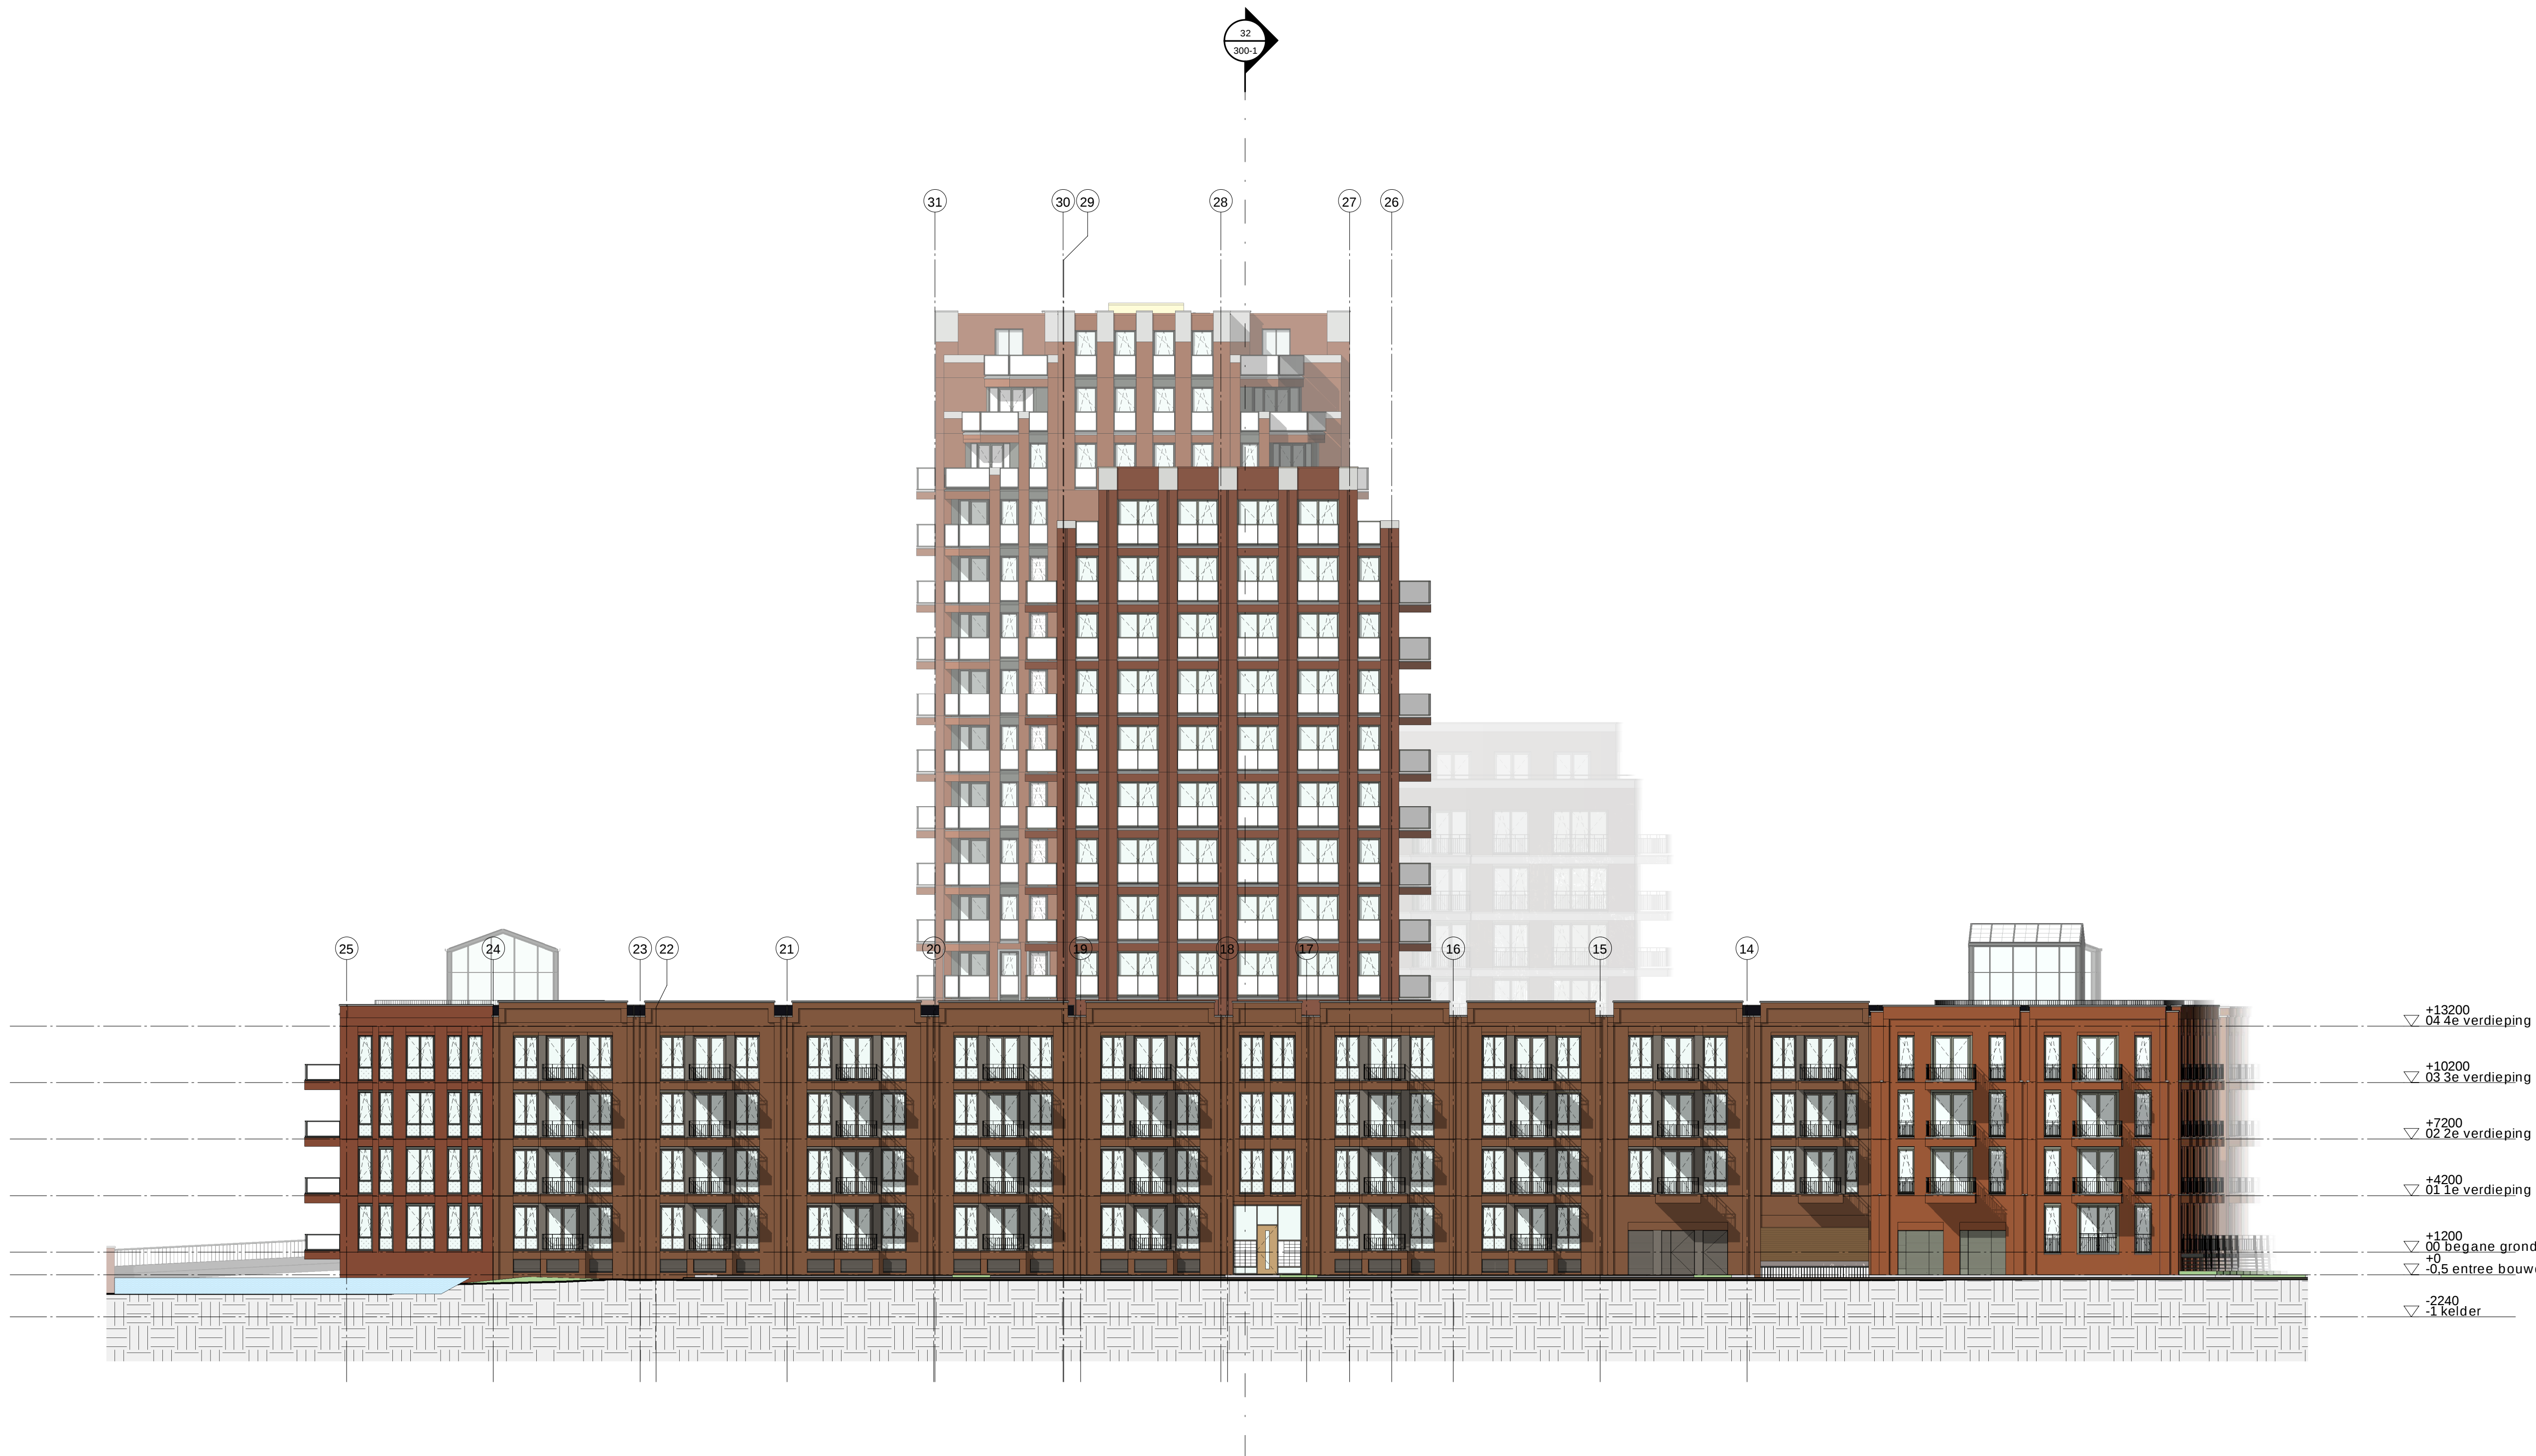

COMMON AFFAIRS

KNSM-laan 75
1019 LB AMSTERDAM
(020) 719 23 55
info@commonaffairs.nl
www.commonaffairs.nl

Opdrachtgever
Cobraspen Ontwikkeling
Elswoutlaan 20
Overveen

Werk
Blauwe Wetering
Richard Holkade 10, Haarlem

Projectnummer
15029

Fase
Omgevingsvergunning

Onderwerp
Gevelaanzichten overzicht
Noordgevel

Status
Definitief

Schaal
1:200

Datum
18-12-2020

Datum gewijzigd


Formaat
A1 (594 x 841)

Gecontroleerd
MvdE

Tekeningnummer

400-1

41 - Noordgevel

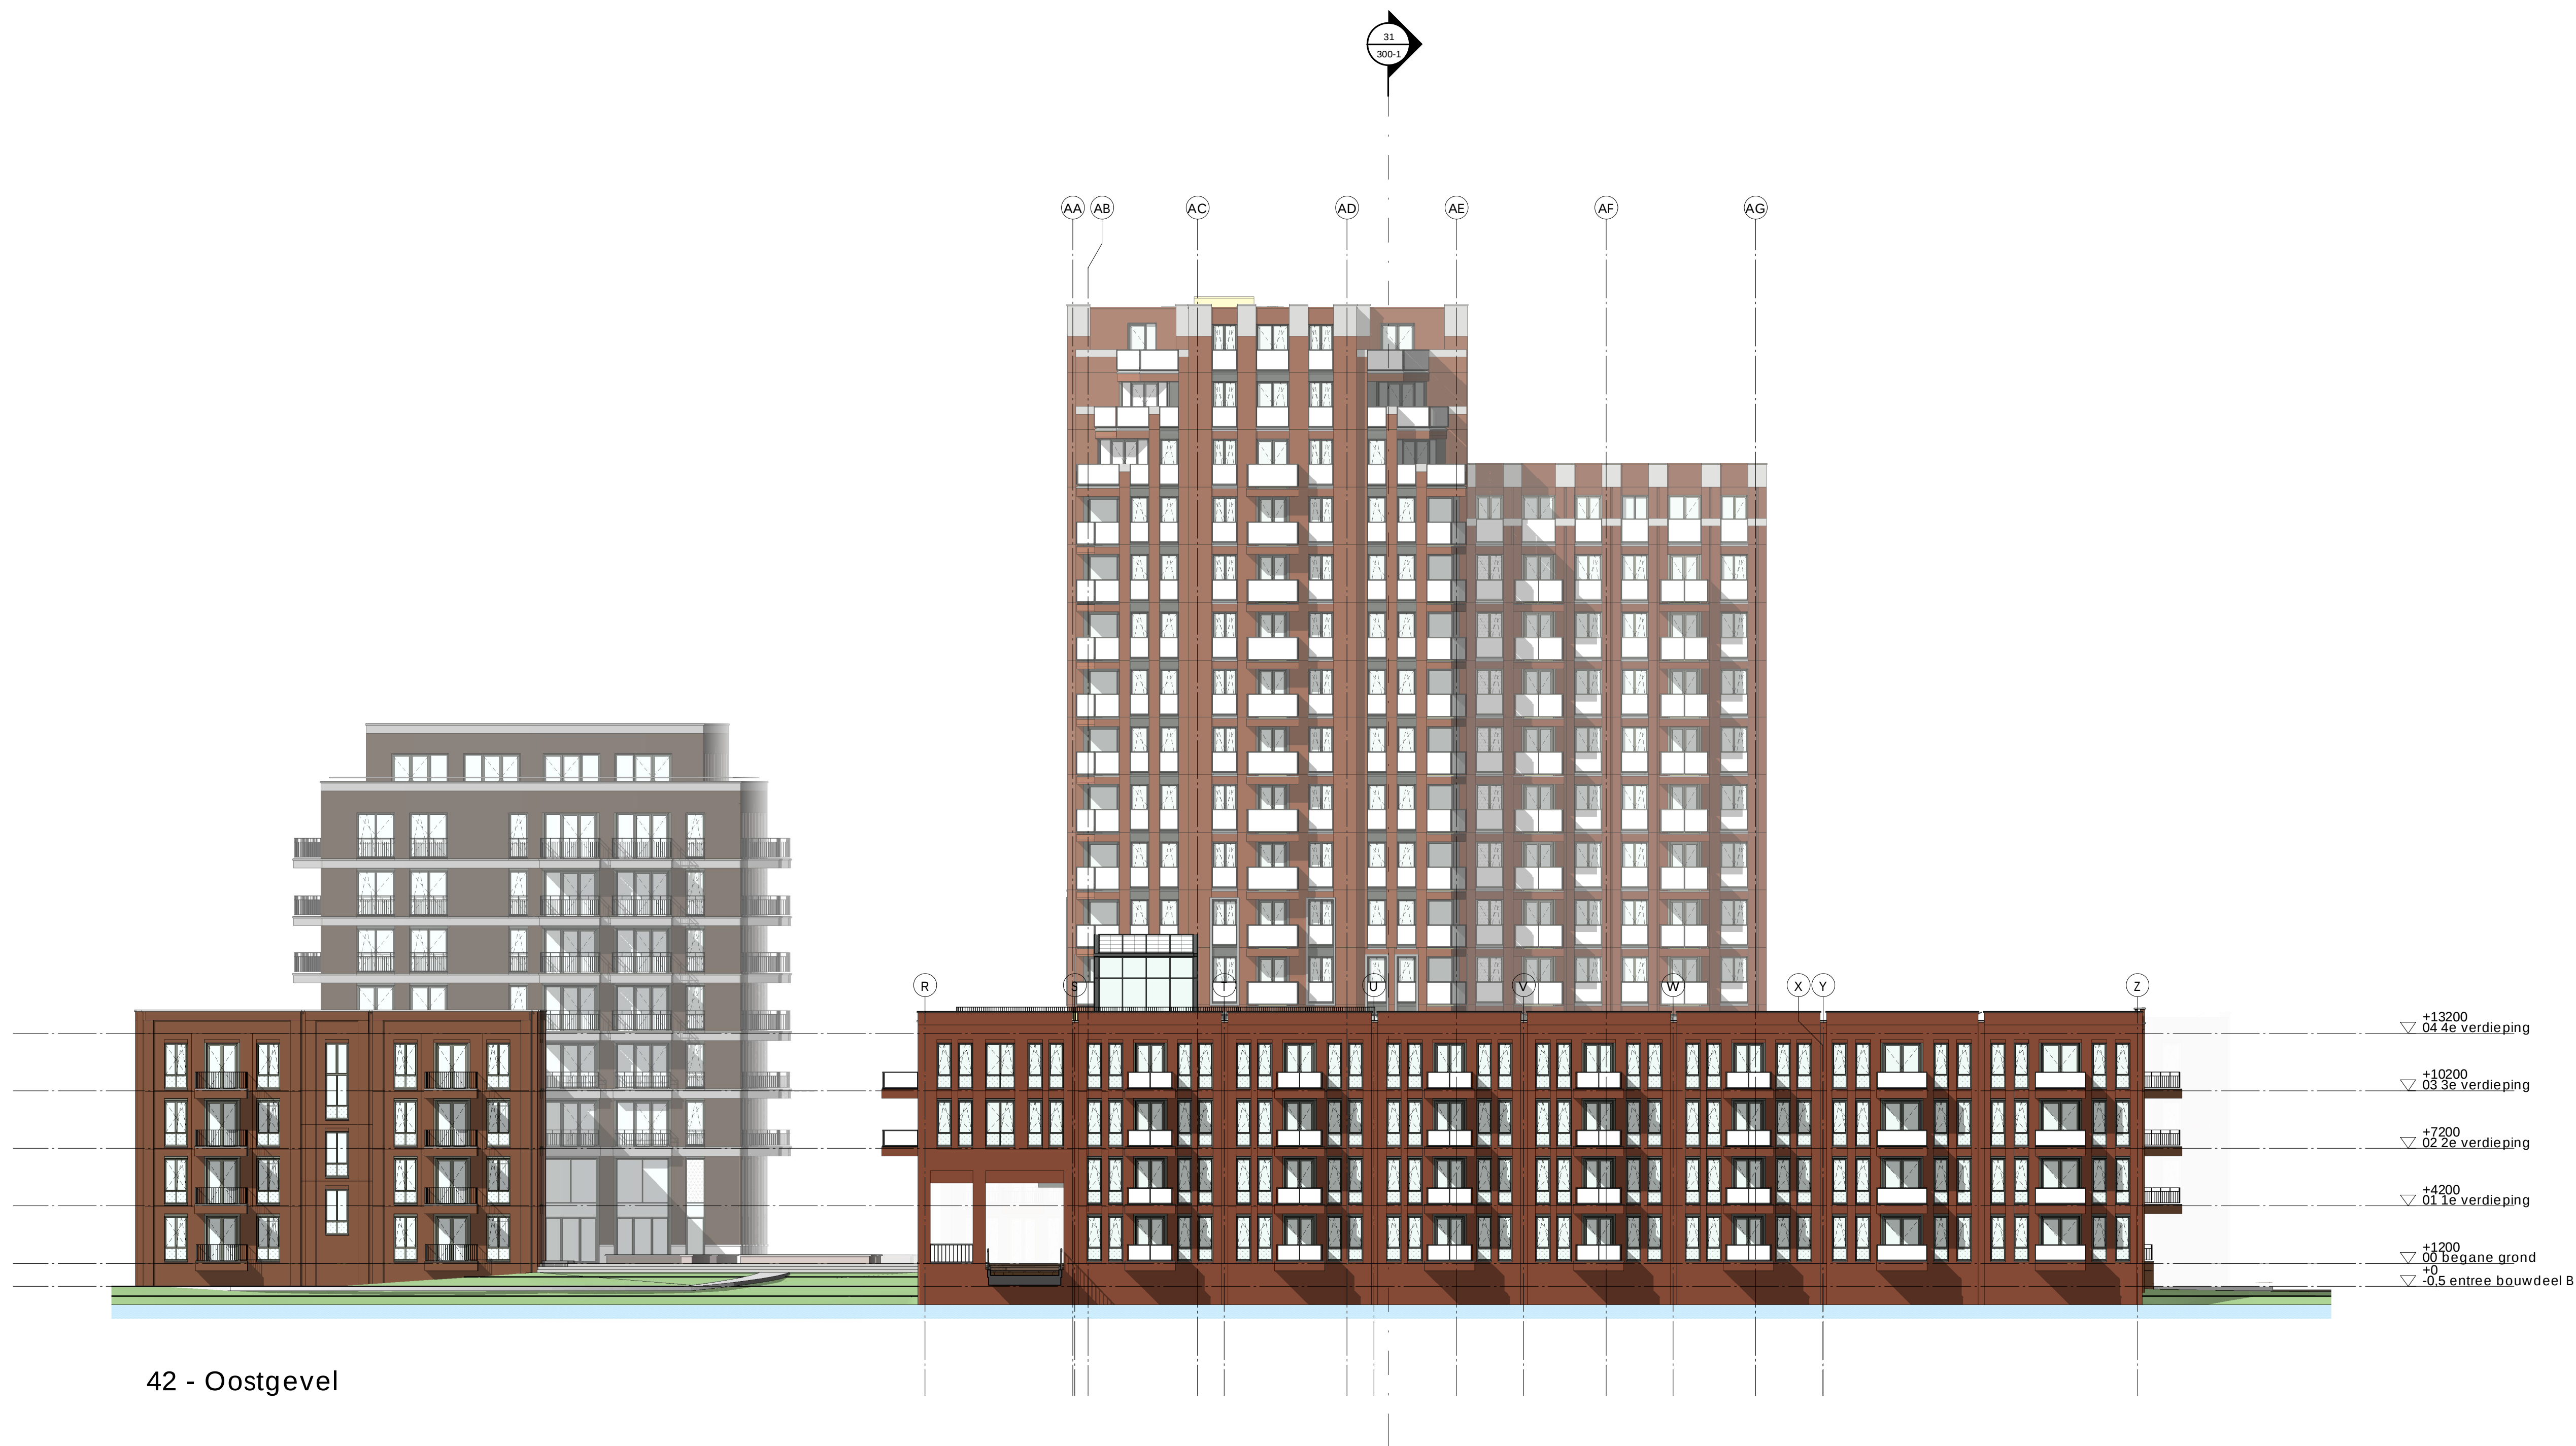

42 - Oostgevel



KNSM-laan 75
1019 LB AMSTERDAM
(020) 719 23 55
info@commonaffairs.nl
www.commonaffairs.nl

Opdrachtgever
Cobraspen Ontwikkeling
Elswoutlaan 20
Overveen

Werk
Blauwe Wetering
Richard Holkade 10, Haarlem

Projectnummer
15029

Fase
Omgevingsvergunning

Onderwerp
Gevelaanzichten overzicht
Oostgevel

Status
Definitief

Schaal
1:200

Datum
18-12-2020

Datum gewijgld

Formaat
A1 (594 x 841)
Gecontroleerd
MvdE

Tekeningnummer

400-2



43 - Zuidgevel



KNSM-laan 75
1019 LB AMSTERDAM
(020) 719 23 55
info@commonaffairs.nl
www.commonaffairs.nl

Opdrachtgever
Cobraspen Ontwikkeling
Elswoutlaan 20
Overveen

Werk
Blauwe Wetering
Richard Holkade 10, Haarlem

Projectnummer
15029

Fase
Omgevingsvergunning

Onderwerp
Gevelaanzichten overzicht
Zuidgevel

Status
Definitief

Schaal
1:200

Datum
18-12-2020

Datum gewijgld

Formaat
A1 (594 x 841)
Gecontroleerd
MvdE

Tekeningnummer

400-3



44 - Westgevel



KNSM-laan 75
1019 LB AMSTERDAM
(020) 719 23 55
info@commonaffairs.nl
www.commonaffairs.nl

Opdrachtgever
Cobraspen Ontwikkeling
Elswoutlaan 20
Overveen

Werk
Blauwe Wetering
Richard Holkade 10, Haarlem

Projectnummer
15029

Fase
Omgevingsvergunning

Onderwerp
Gevelaanzichten overzicht
Westgevel

Status
Definitief

Schaal
1:200

Datum
18-12-2020

Datum gewijgd

Formaat
A1 (594 x 841)

Gecontroleerd
MvdE

Tekeningnummer

400-4