


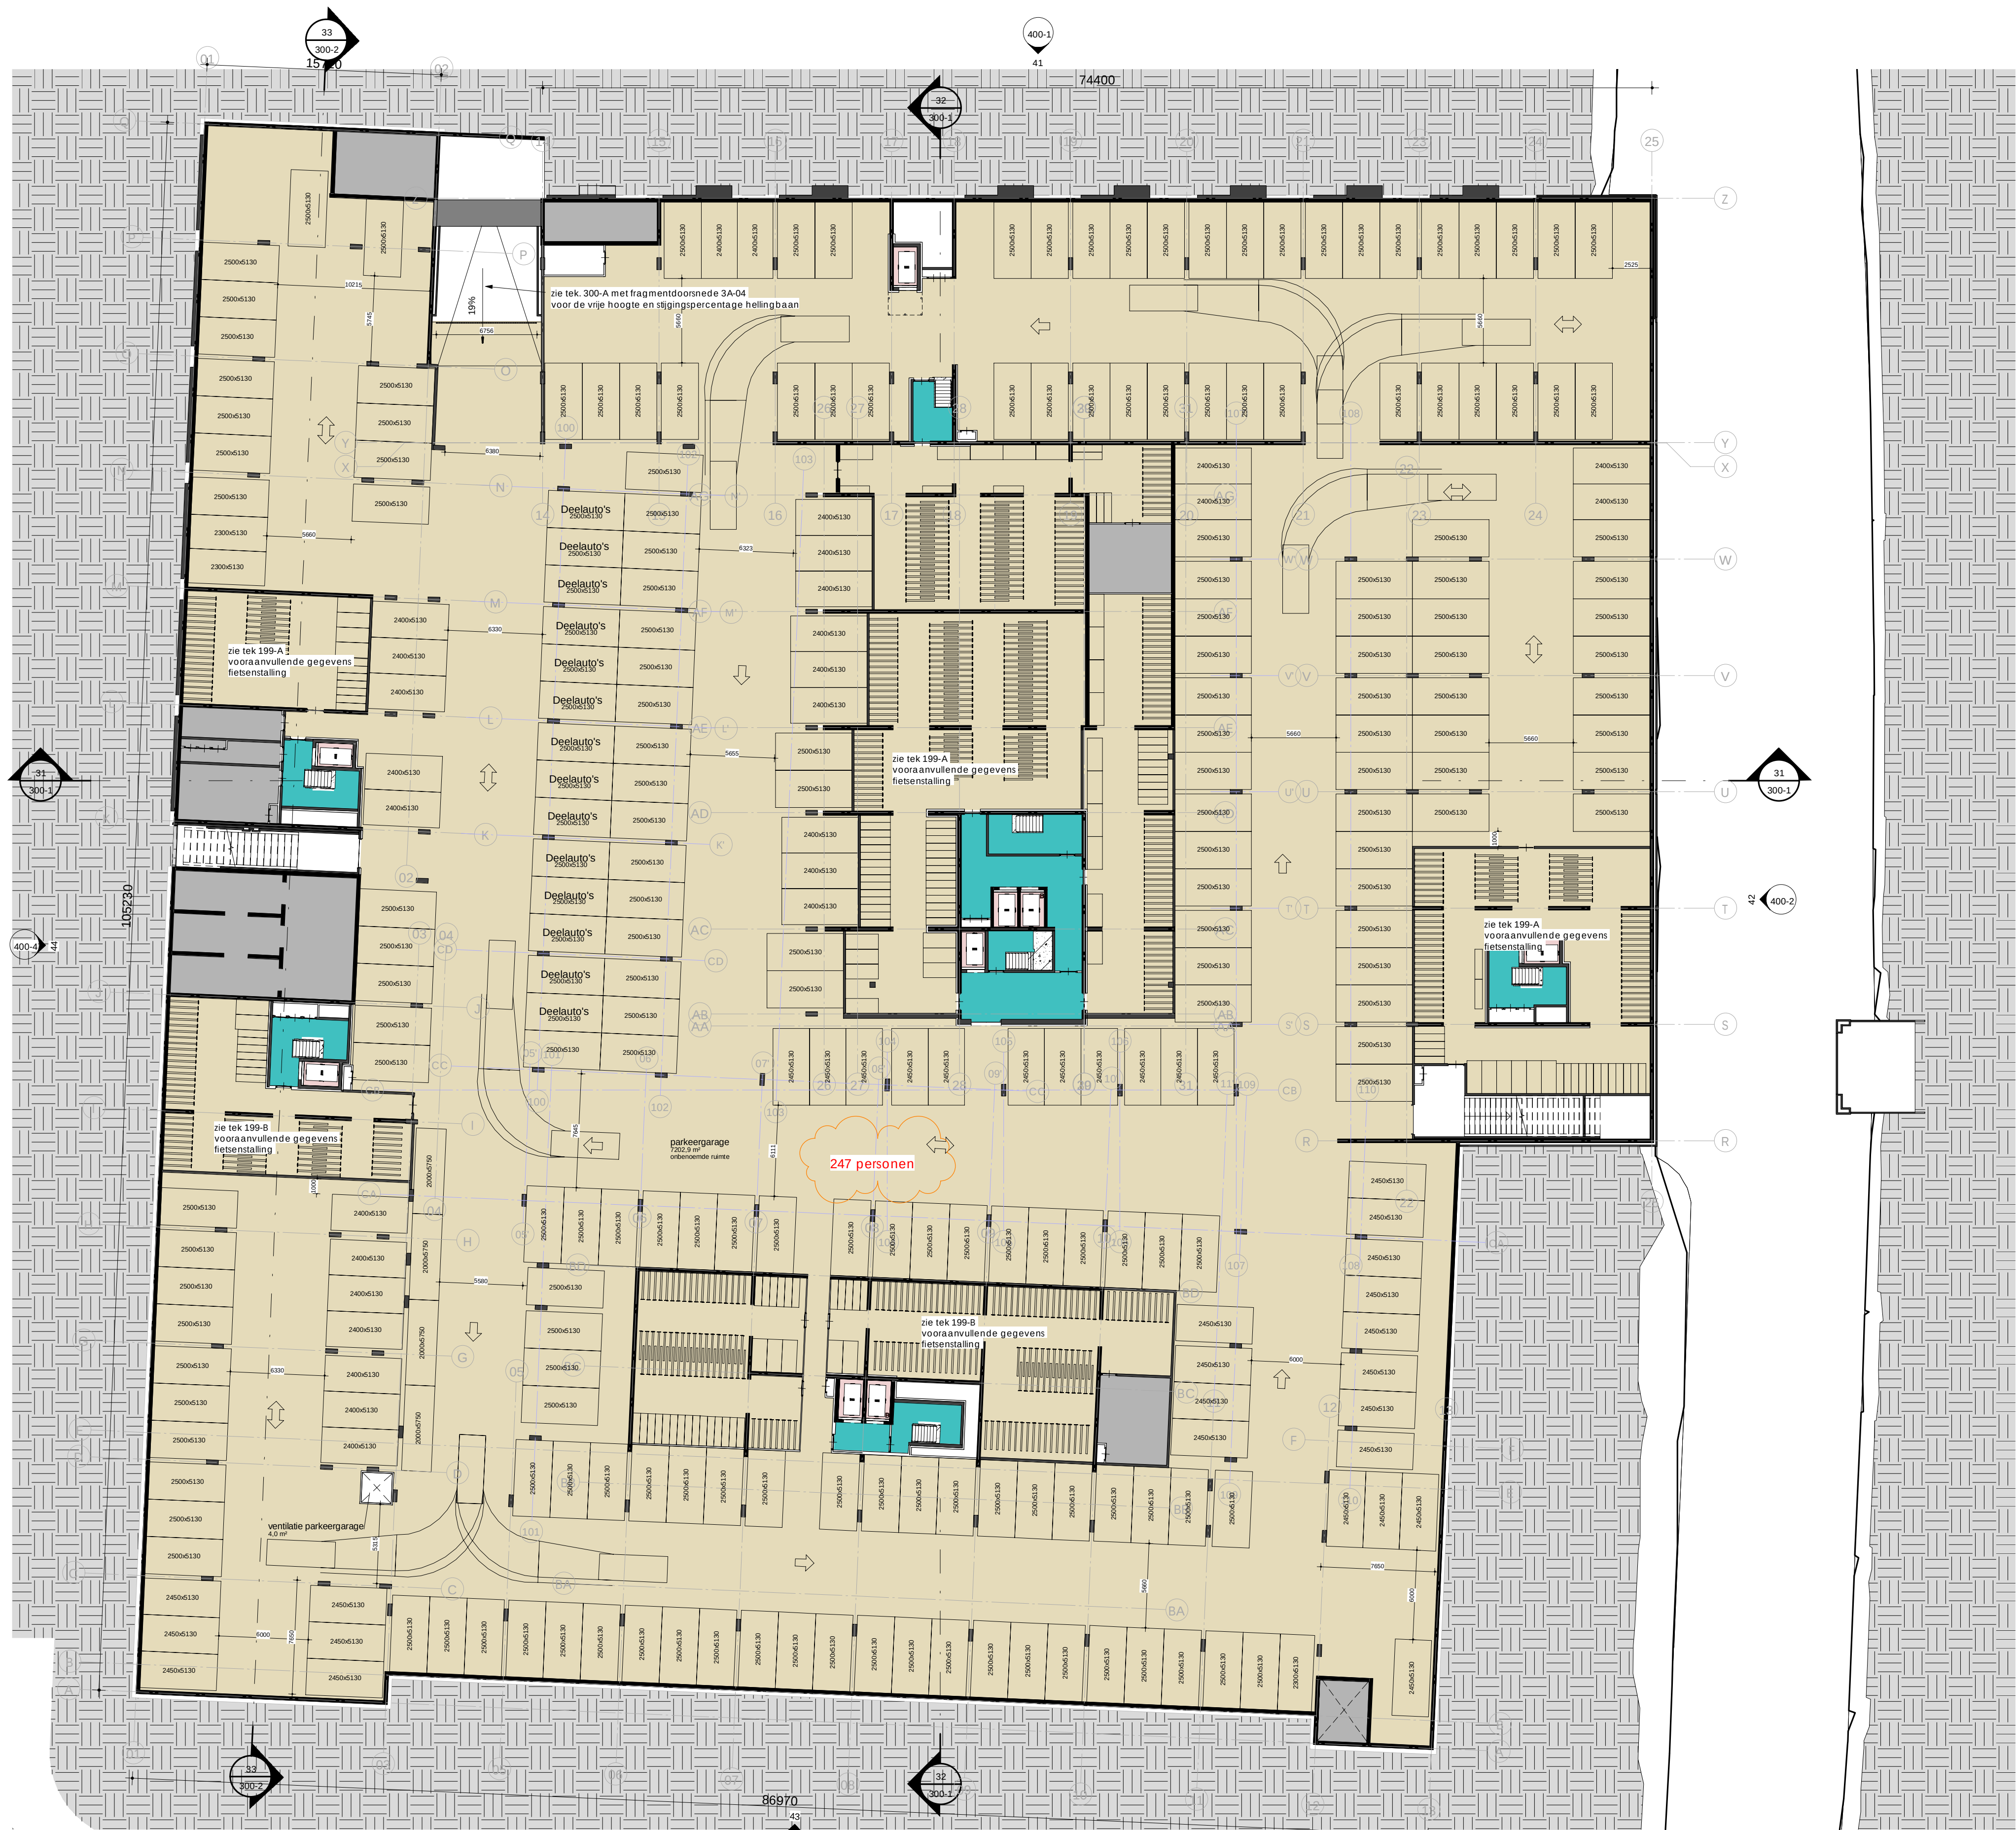

- Gebruiksruimte**
- gemeenschappelijke verkeersruimte
 - liftschacht
 - onbestede ruimte
 - technische ruimte

parkeertelling		
Comments	Aantal	Verdieping
Balkiezen	39	
Fietsten	1292	
Krafietsen	106	
	1437	
Auto's	18	maaiveld
Auto's	261	-1 kelder
Deelauto's	14	-1 kelder
	293	



KNRM-iaan 75
1019 LB AMSTERDAM
(020) 719 23 55
info@commonaffairs.nl
www.commonaffairs.nl

Opdrachtgever
Cobraspen Ontwikkeling
Elsoutlaan 20
Overveen

Werk
Blauwe Wetering
Richard Holkade 10, Haarlem

Projectnummer
15029

Fase
Omgevingsvergunning

Onderwerp
Parkeergarage

Status
Definitief

Schaal
1:250

Datum
18-12-2020

Datum gewijzigd
A : 24-02-2021

Formaat
A1 (594 x 841)

Gecontroleerd
MvE

Tekeningnummer



COMMON
AFFAIRS

Opdrachtgever
Cobraspen Ontwikkeling
Elsoutlaan 20
Overveen

Werk
Blauwe Wetering
Richard Holkade 10, Haarlem

Projectnummer
15029

Fase
Omgevingsvergunning

Onderwerp
Begane grond

Status
Definitief

Schaal
1:250

Datum
18-12-2020

Datum gewijzigd
A : 24-02-2021

Formaat
A1 (594 x 841)

Gecontroleerd
MvdE

Tekeningnummer

200



- Gebruiksruimte**
- badruimte
 - buitenruimte
 - gemeenschappelijke verkeersruimte
 - liftschacht
 - onbenoemde ruimte
 - technische ruimte
 - toiletteruimte
 - verblijfsruimte
 - verkeersruimte

COMMON AFFAIRS

KNSM-iaan 75
1019 LB AMSTERDAM
(020) 719 23 55
info@commonaffairs.nl
www.commonaffairs.nl

Opdrachtgever
Cobraspen Ontwikkeling
Elswootlaan 20
Overveen

Werk
Blauwe Wetering
Richard Holkade 10, Haarlem

Projectnummer
15029

Fase
Omgevingsvergunning

Onderwerp
1e verdieping

Status
Definitief

Schaal
1:250

Datum
18-12-2020

Datum gewijzigd
A : 24-02-2021

Formaat
A1 (594 x 841)

Gecontroleerd
MvdE

Tekeningnummer

201



- Gebruiksruimte**
- badruimte
 - buitenruimte
 - gemeenschappelijke verkeersruimte
 - trijnschacht
 - onbenoemde ruimte
 - technische ruimte
 - toiletteruimte
 - woonruimte
 - verkeersruimte



KNSM-laan 75
1019 LB AMSTERDAM
(020) 719 23 55
info@commonaffairs.nl
www.commonaffairs.nl

Opdrachtgever
Cobraspen Ontwikkeling
Elswoutlaan 20
Overveen

Werk
Blauwe Wetering
Richard Holkade 10, Haarlem

Projectnummer
15029

Fase
Omgevingsvergunning

Onderwerp
2e verdieping

Status
Definitief

Schaal
1:250

Datum
18-12-2020

Datum gewijzigd
A : 24-02-2021

Formaat
A1 (594 x 841)
Gecontroleerd
MvDE

Tekeningnummer

202



- Gebruiksruimte**
- badruimte
 - buitenruimte
 - gemeenschappelijke verkeersruimte
 - liftschacht
 - onbenoemde ruimte
 - technische ruimte
 - toilet ruimte
 - verblijfsruimte
 - verkeersruimte

COMMON AFFAIRS

KNSM-laan 75
1019 LB AMSTERDAM
(020) 719 23 55
info@commonaffairs.nl
www.commonaffairs.nl

Opdrachtgever
Cobraspen Ontwikkeling
Elswoutlaan 20
Overveen

Werk
Blauwe Wetering
Richard Holkade 10, Haarlem

Projectnummer
15029

Fase
Omgevingsvergunning

Onderwerp
3e verdieping

Status
Definitief

Schaal

1:250

Datum

18-12-2020

Datum gewijzigd

A : 24-02-2021

Formaat


A1 (594 x 841)

Gecontroleerd

MvdE

Tekeningnummer

203

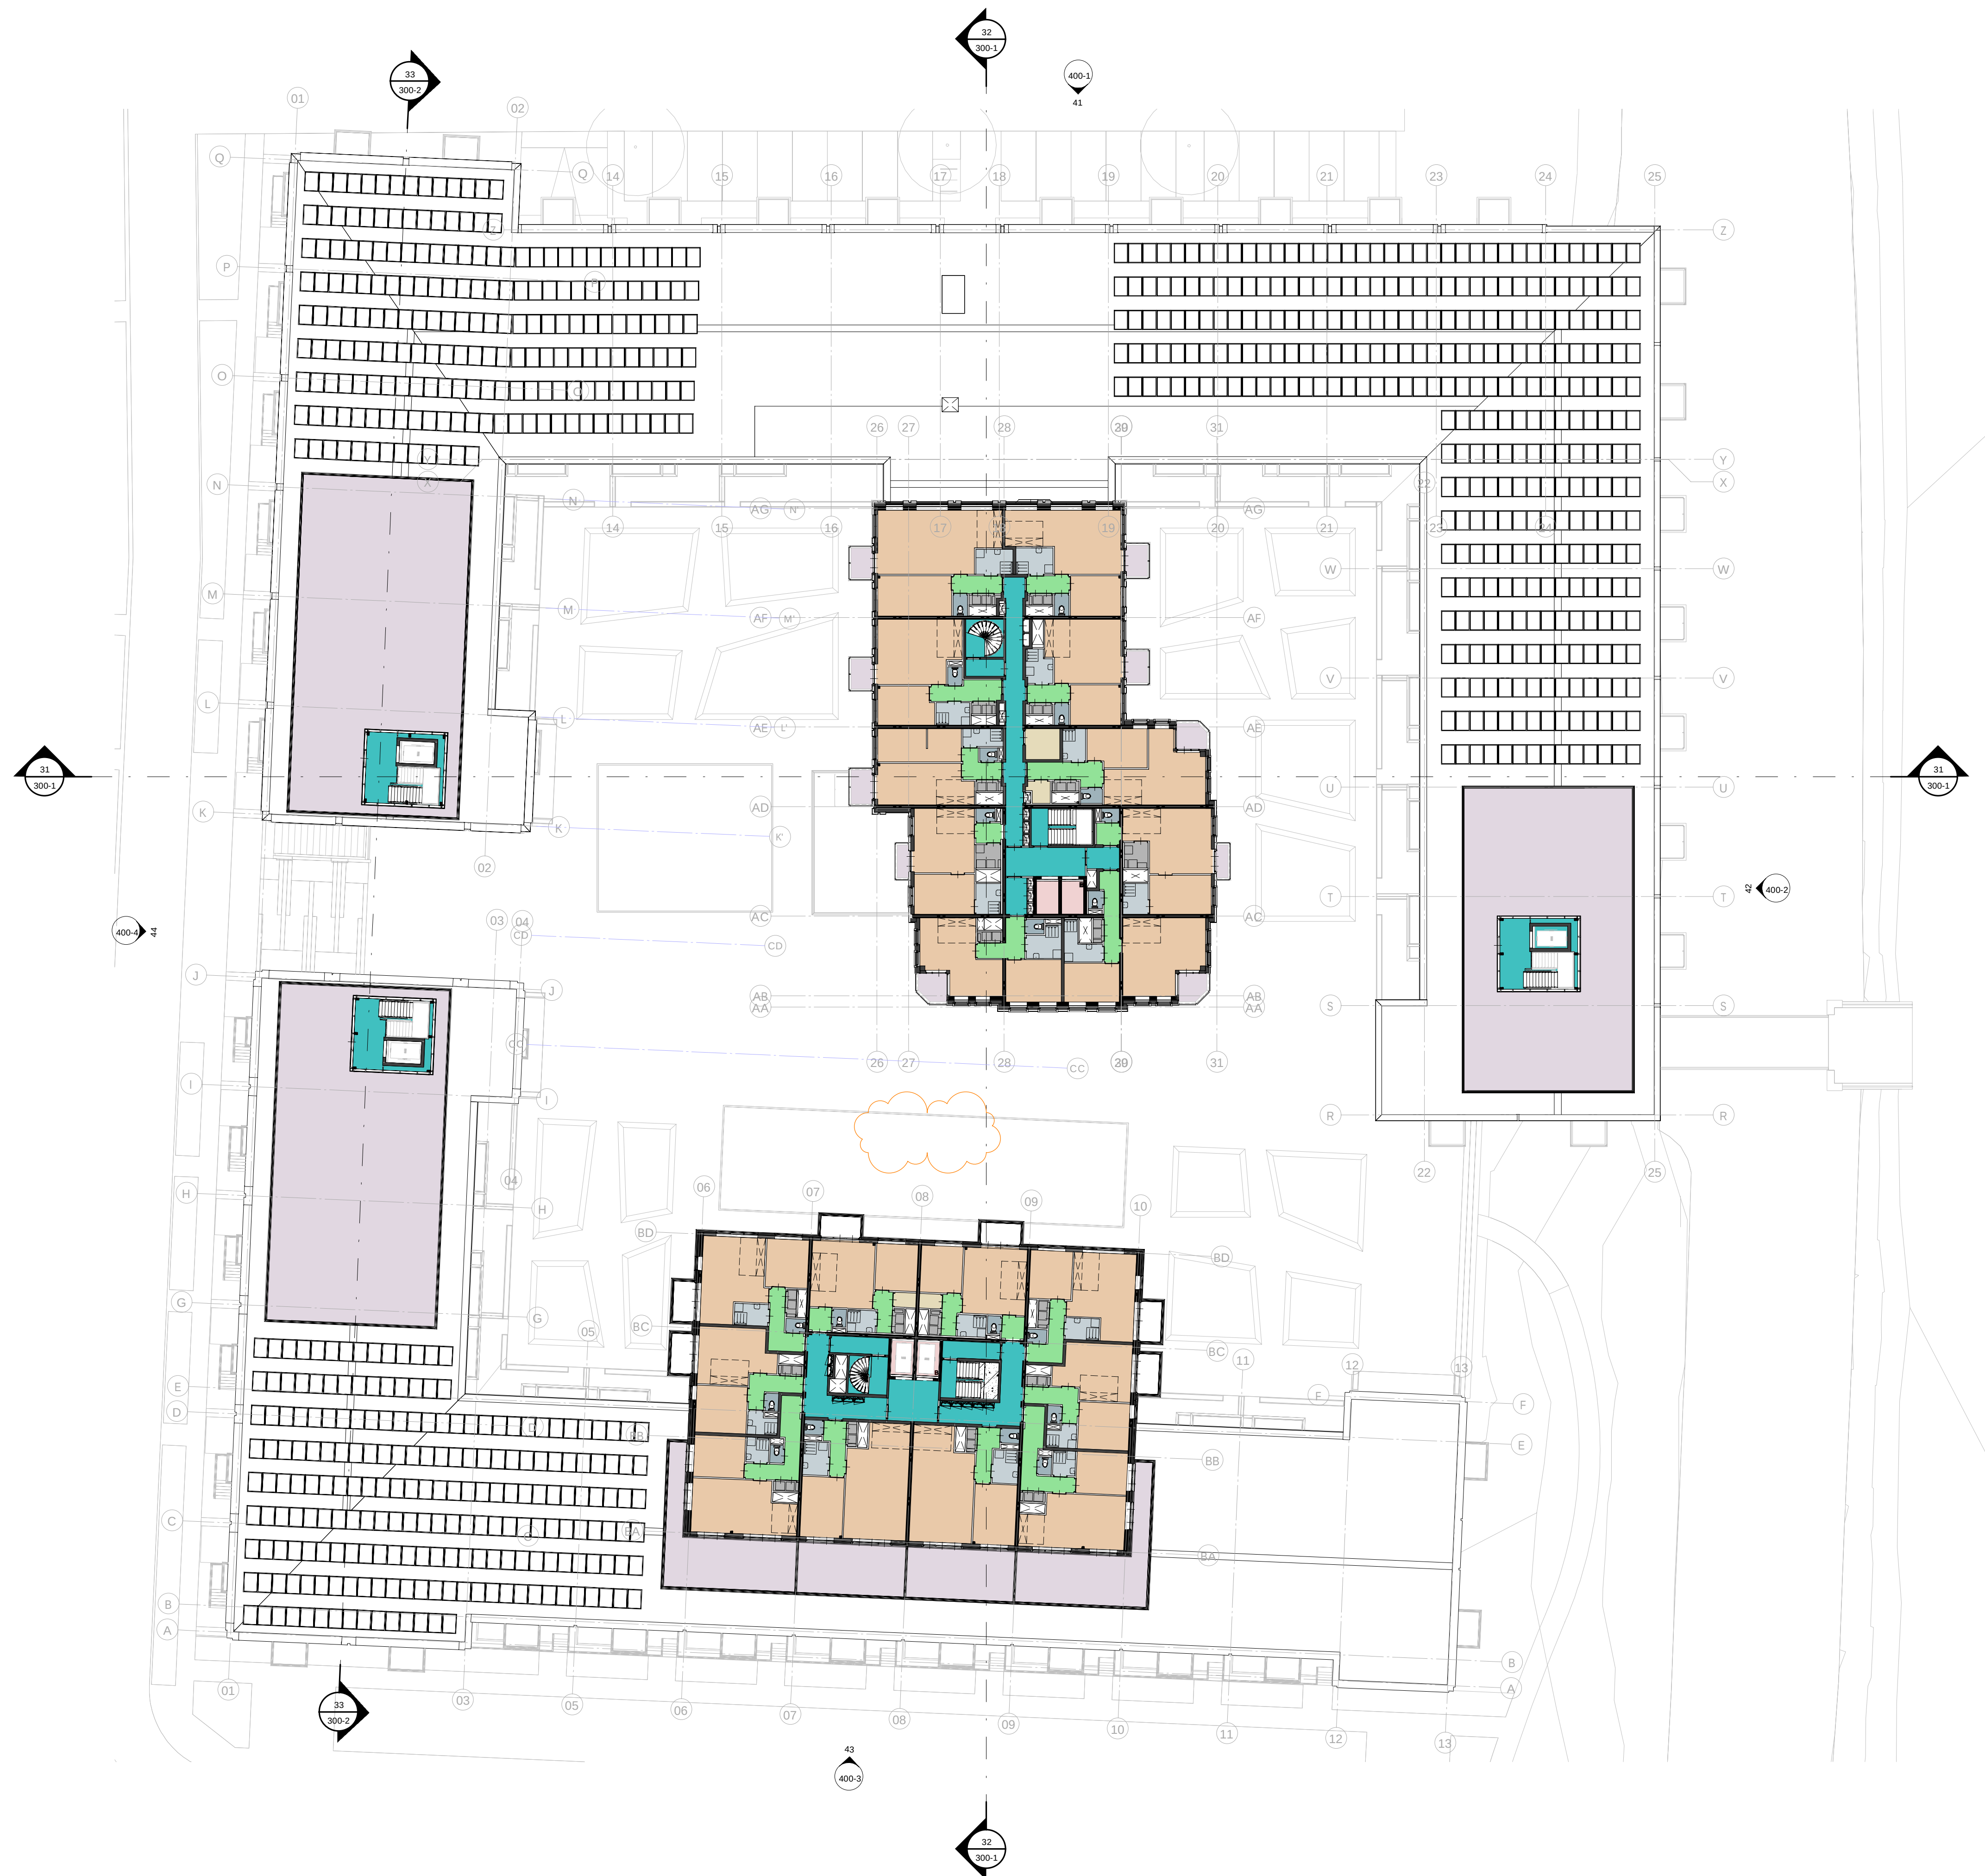

- Gebruiksruimte**
- badruimte
 - buitenruimte
 - gemeenschappelijke verkeersruimte
 - liftschacht
 - onbenoemde ruimte
 - technische ruimte
 - toiletruimte
 - verblijfsruimte
 - verkeersruimte



KNSM-iaan 75
1019 LB AMSTERDAM
(020) 719 23 55
info@commonaffairs.nl
www.commonaffairs.nl

Opdrachtgever
Cobraspen Ontwikkeling
Elswoutlaan 20
Overveen

Werk
Blauwe Wetering
Richard Holkade 10, Haarlem

Projectnummer
15029

Fase
Omgevingsvergunning

Onderwerp
4e verdieping

Status
Definitief


Schaal
1:250

Datum
18-12-2020

Datum gewijzigd
A : 24-02-2021

Formaat
A1 (594 x 841)
Gecontroleerd
MvE
Tekeningnummer

204

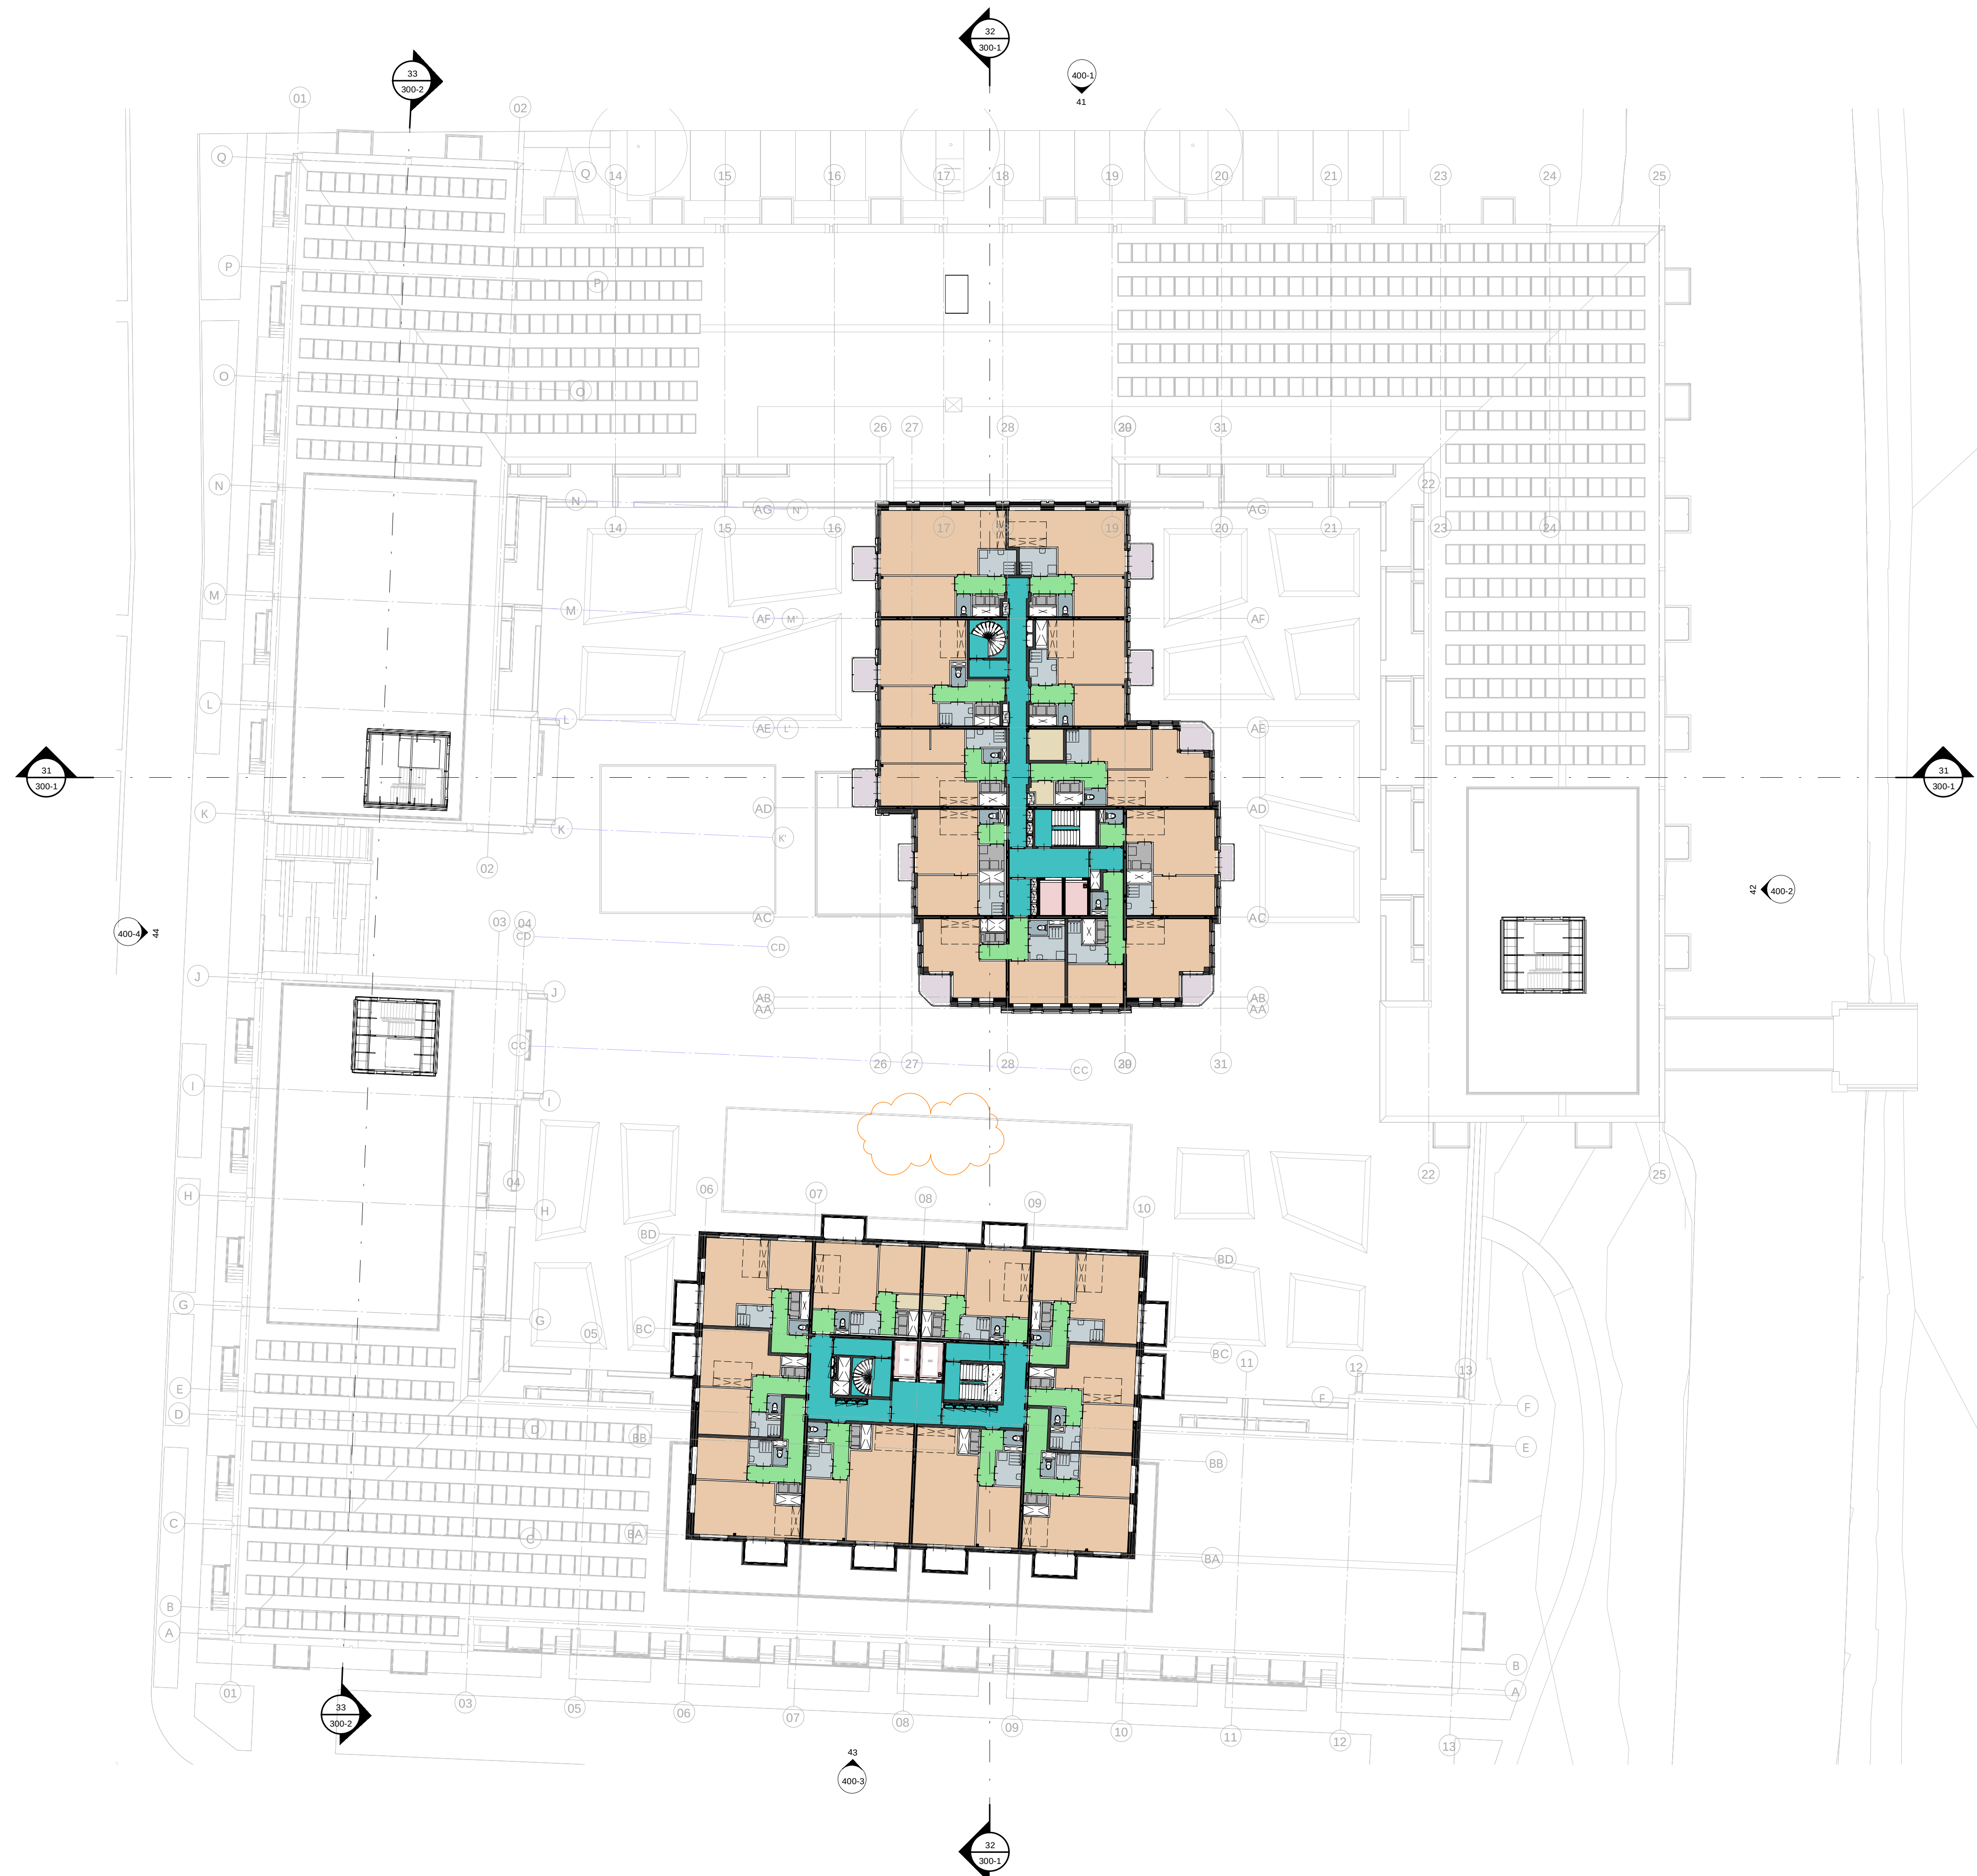

- Gebruiksruimte**
- badruimte
 - buitenruimte
 - gemeenschappelijke verkeersruimte
 - liftschacht
 - onbenoemde ruimte
 - technische ruimte
 - toilet ruimte
 - verblijfsruimte
 - verkeersruimte

COMMON AFFAIRS

KNSM-Iaan 75
1019 LB AMSTERDAM
(020) 719 23 55
info@commonaffairs.nl
www.commonaffairs.nl

Opdrachtgever
Cobraspen Ontwikkeling
Elswoutlaan 20
Overveen

Werk
Blauwe Wetering
Richard Holkade 10, Haarlem

Projectnummer
15029

Fase
Omgevingsvergunning

Onderwerp
5e verdieping

Status
Definitief

Schaal
1:250

Datum
18-12-2020


Datum gewijzigd
A : 24-02-2021

Formaat
A1 (594 x 841)

Gecontroleerd
MvDE

Tekeningnummer

205

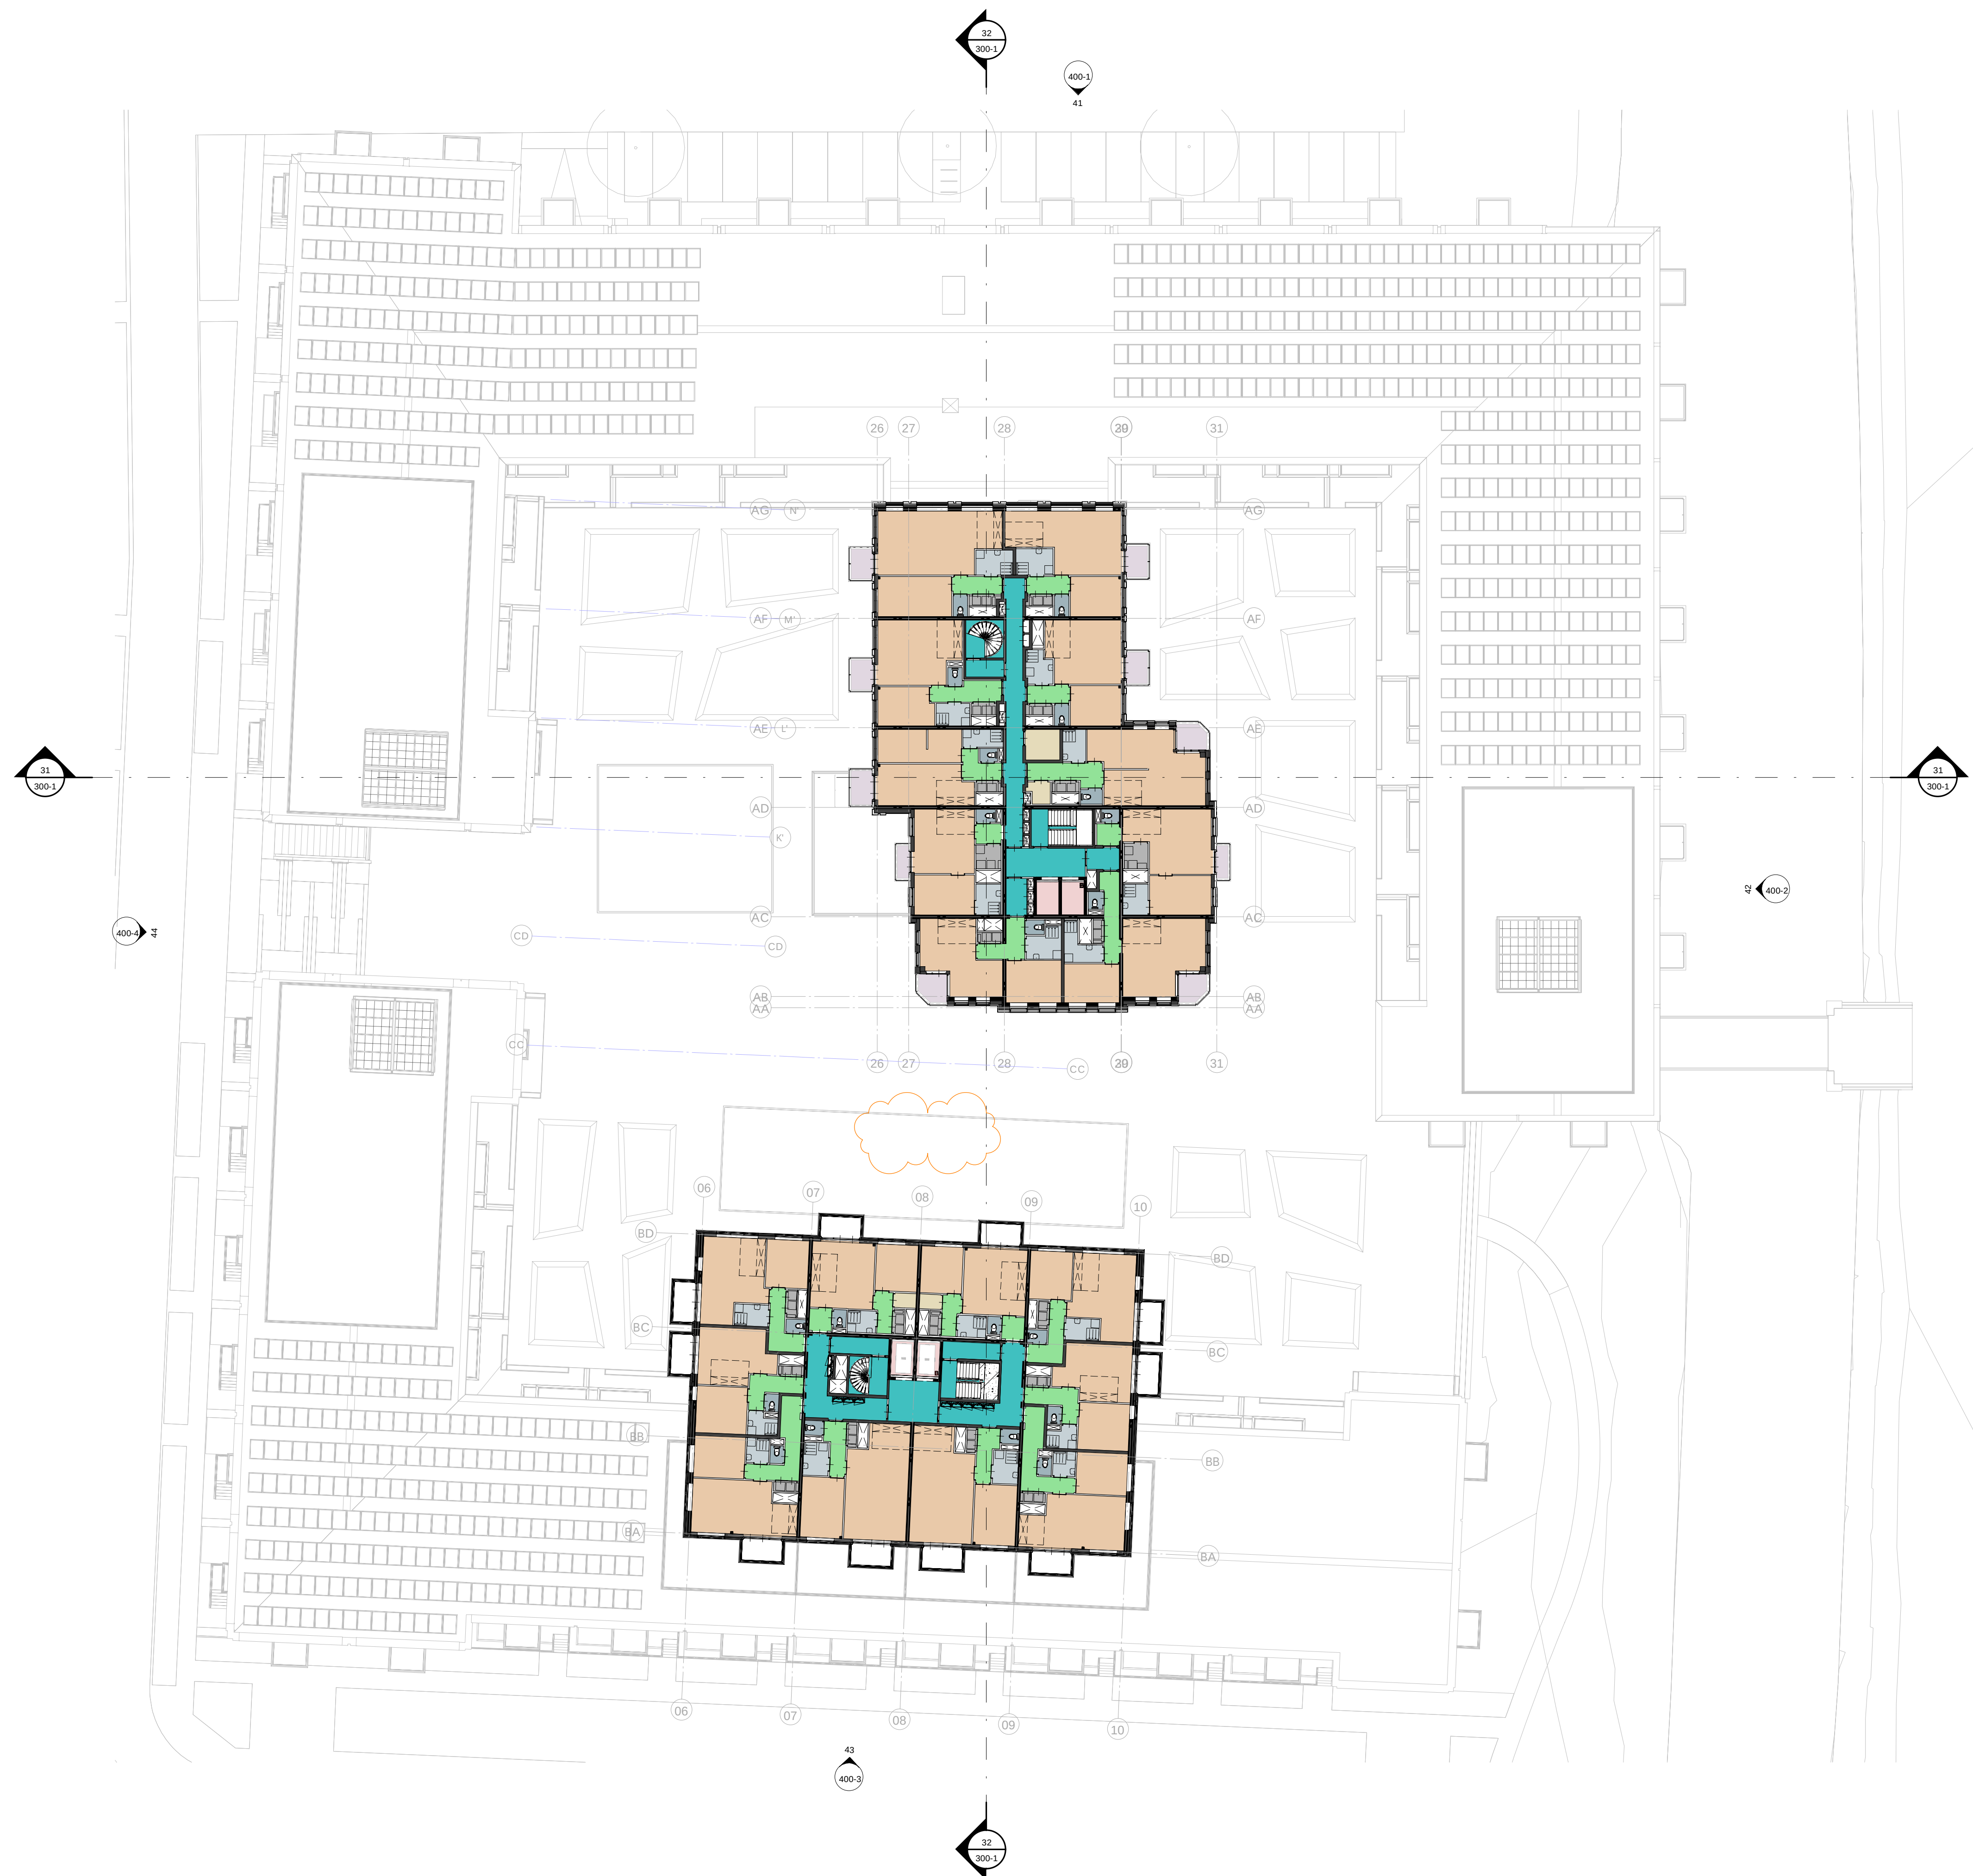

Gebruiksruimte

- badruimte
- buitenruimte
- gemeenschappelijke verkeersruimte
- liftschacht
- onbenoemde ruimte
- technische ruimte
- toilet ruimte
- verblijfsruimte
- verkeersruimte



KNSM-Iaan 75
1019 LB AMSTERDAM
(020) 719 23 55
info@commonaffairs.nl
www.commonaffairs.nl

Opdrachtgever
Cobraspen Ontwikkeling
Elswoutlaan 20
Overveen

Werk
Blauwe Wetering
Richard Holkade 10, Haarlem

Projectnummer
15029

Fase
Omgevingsvergunning

Onderwerp
6e verdieping

Status
Definitief

Schaal
1:250

Datum
18-12-2020


Datum gewijzigd
A : 24-02-2021

Formaat
A1 (594 x 841)

Gecontroleerd
MvE

Tekeningnummer

206

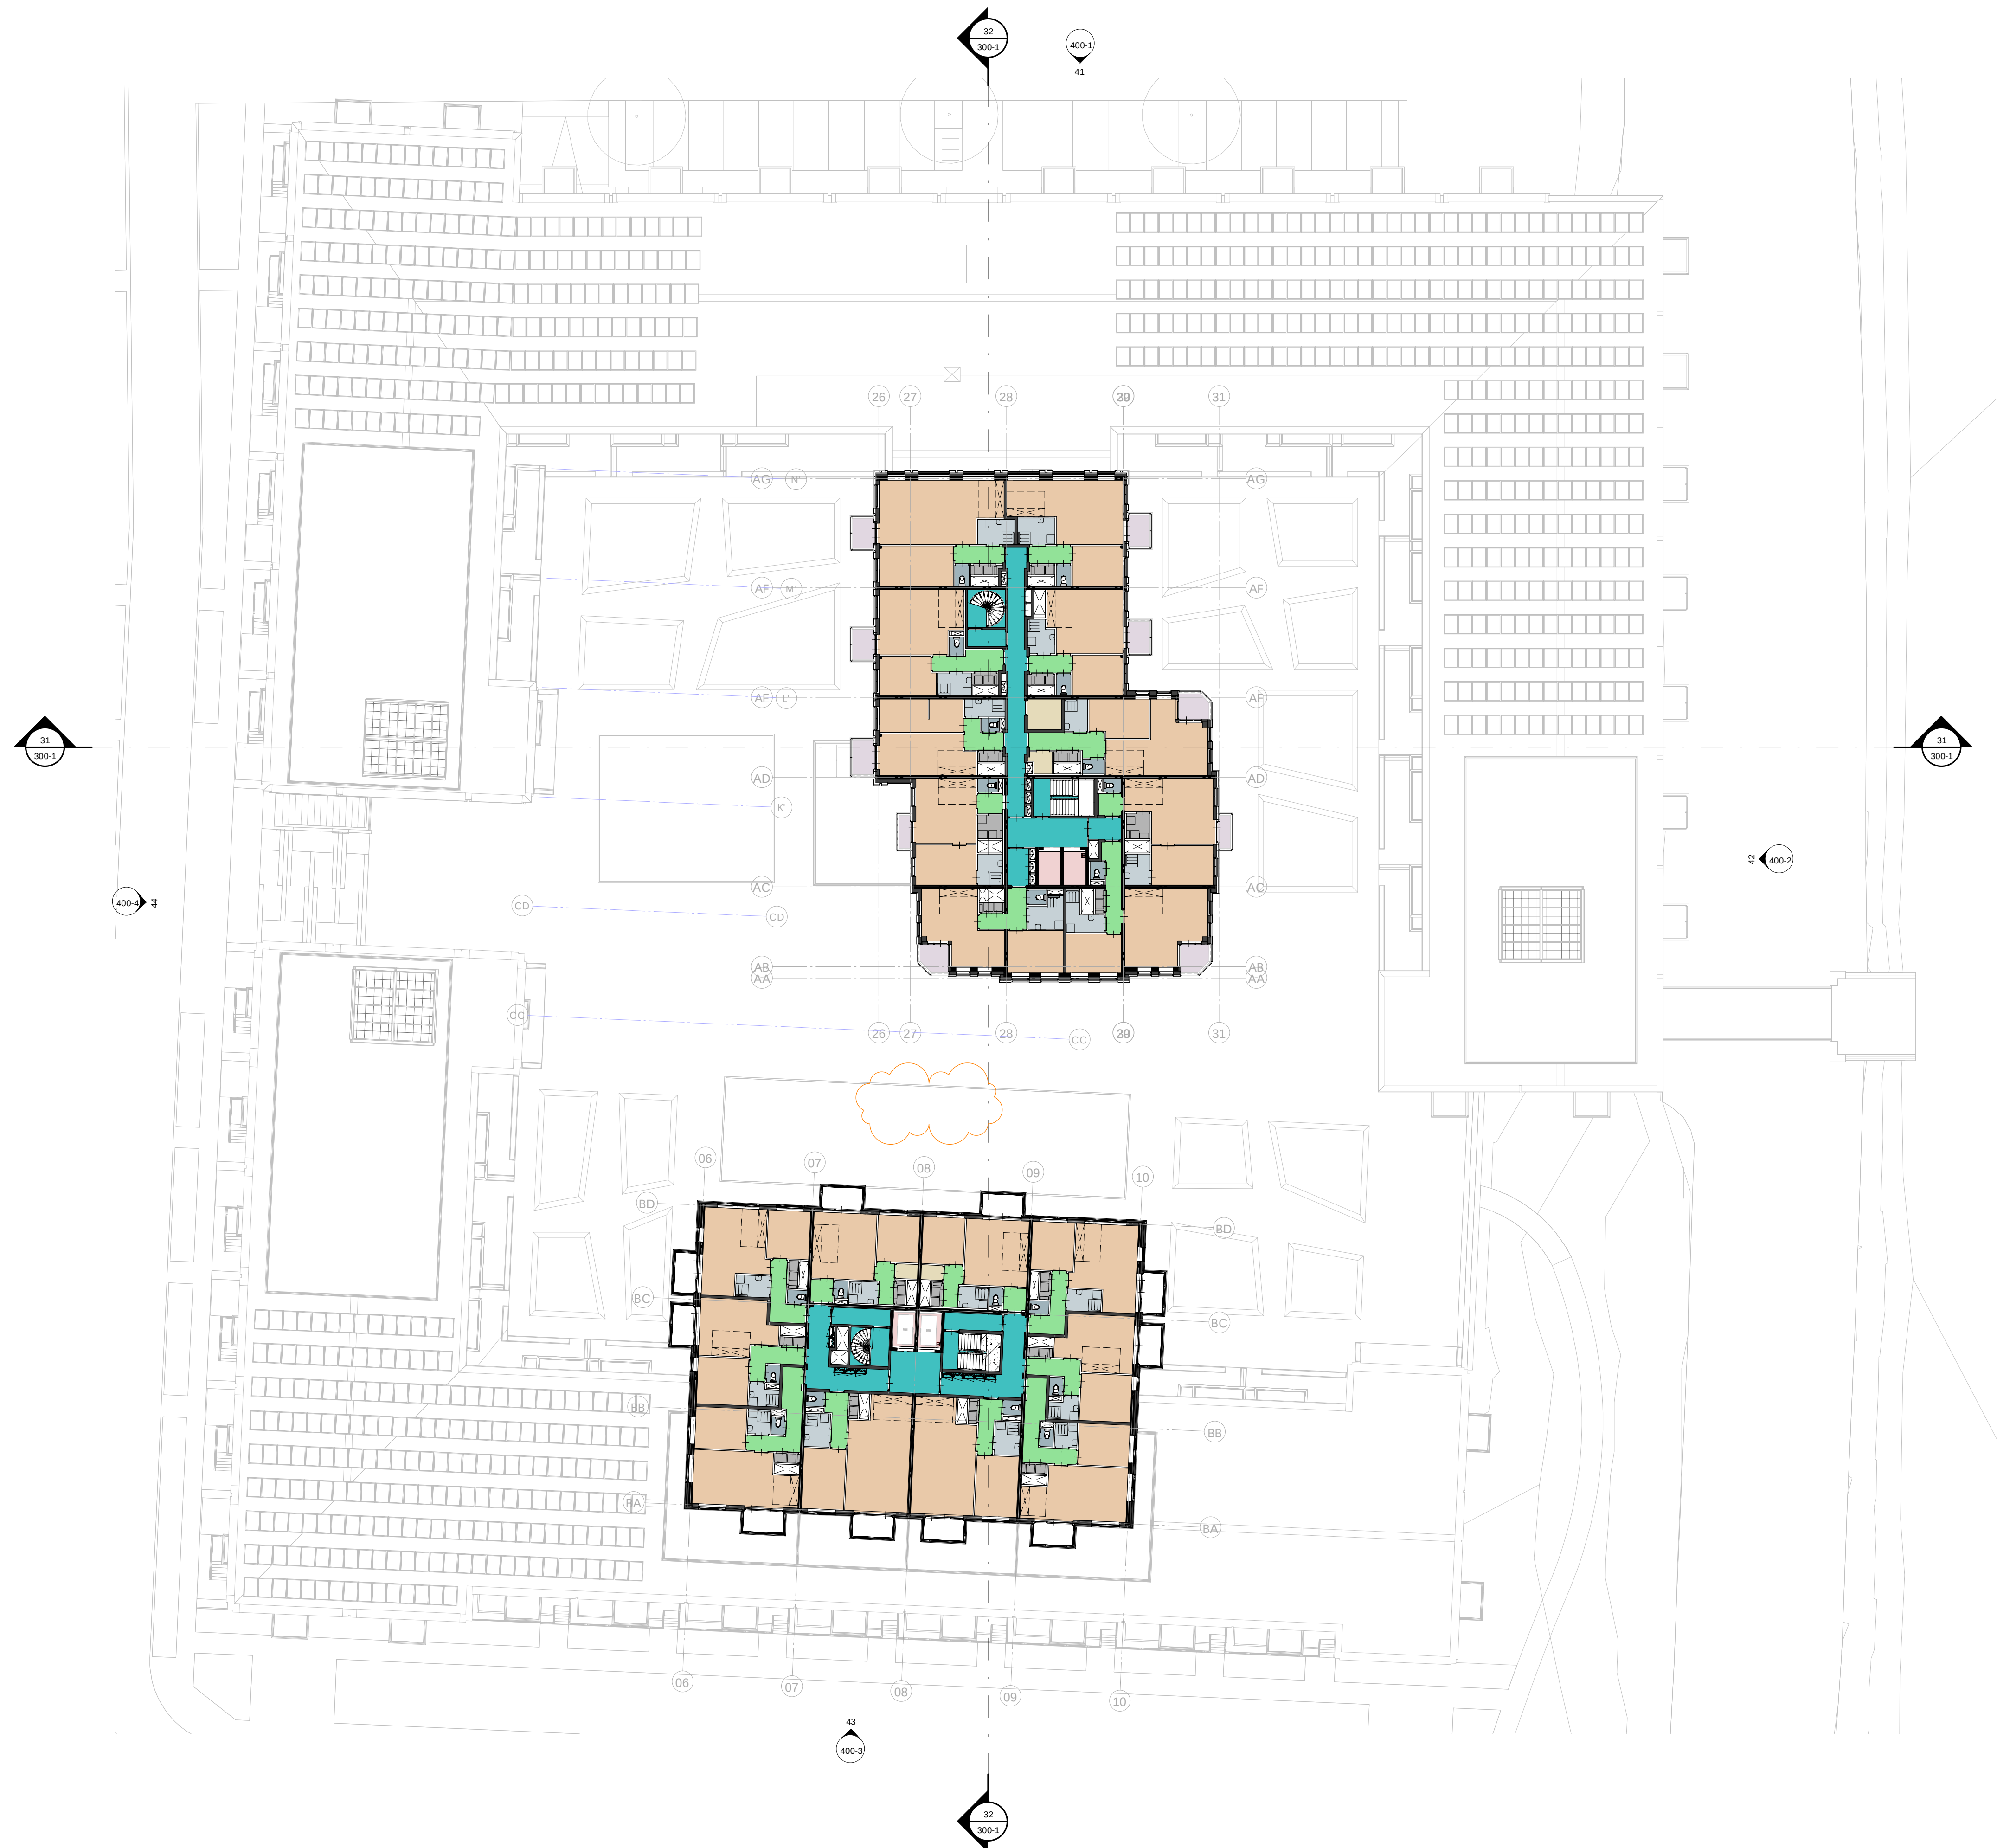

- Gebruiksruimte**
- badruimte
 - buitenruimte
 - gemeenschappelijke verkeersruimte
 - liftschacht
 - onbenoemde ruimte
 - technische ruimte
 - toiletteruimte
 - verblijfsruimte
 - verkeersruimte



KNSM-Iaan 75
1019 LB AMSTERDAM
(020) 719 23 55
info@commonaffairs.nl
www.commonaffairs.nl

Opdrachtgever
Cobraspen Ontwikkeling
Elswoutlaan 20
Overveen

Werk
Blauwe Wetering
Richard Holkade 10, Haarlem

Projectnummer
15029

Fase
Omgevingsvergunning

Onderwerp
7e verdieping

Status
Definitief

Schaal
1:250

Datum
18-12-2020


Datum gewijzigd
A : 24-02-2021

Formaat
A1 (594 x 841)

Gecontroleerd
MvE

Tekeningnummer

207

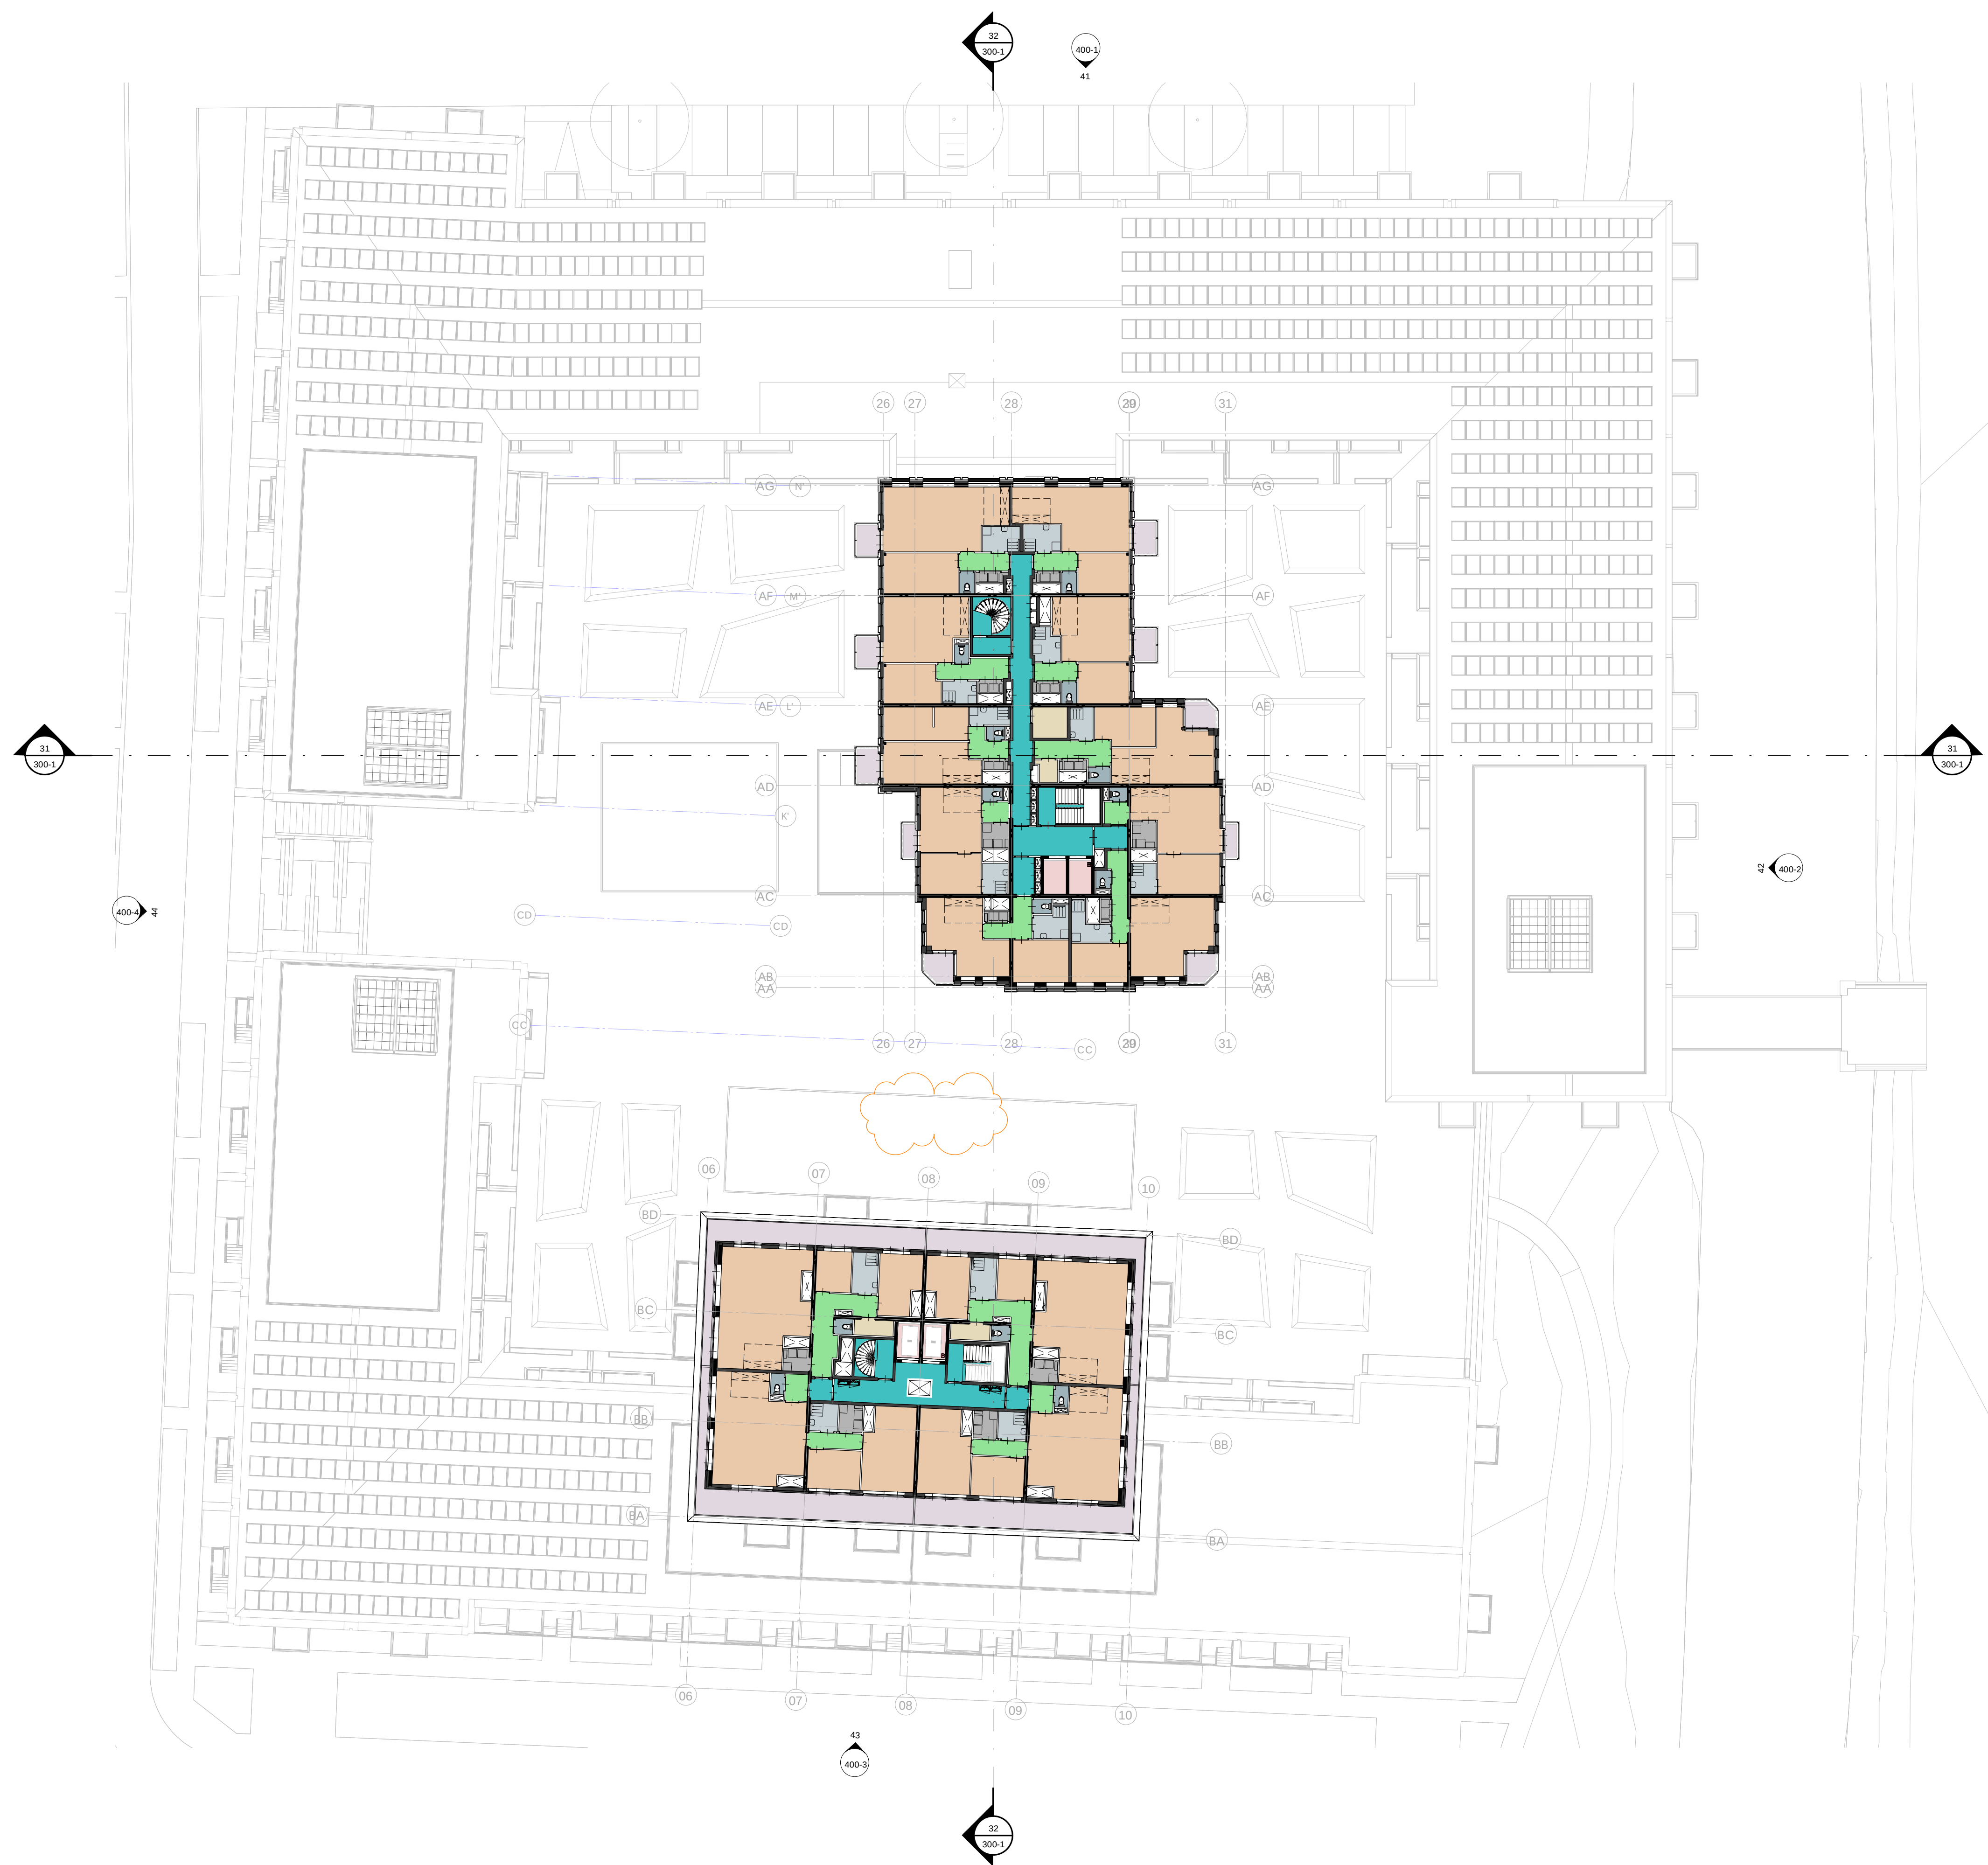

- Gebruiksruimte**
- badruimte
 - buitenruimte
 - gemeenschappelijke verkeersruimte
 - liftschacht
 - onbenoemde ruimte
 - technische ruimte
 - toilet ruimte
 - verblijfsruimte
 - verkeersruimte

COMMON AFFAIRS

KNSM-Iaan 75
1019 LB AMSTERDAM
(020) 719 23 55
info@commonaffairs.nl
www.commonaffairs.nl

Opdrachtgever
Cobraspen Ontwikkeling
Elswoutlaan 20
Overveen

Werk
Blauwe Wetering
Richard Holkade 10, Haarlem

Projectnummer
15029

Fase
Omgevingsvergunning

Onderwerp
8e verdieping

Status
Definitief

Schaal
1:250

Datum
18-12-2020


Datum gewijzigd
A : 24-02-2021

Formaat
A1 (594 x 841)

Gecontroleerd
MvDE

Tekeningnummer

208

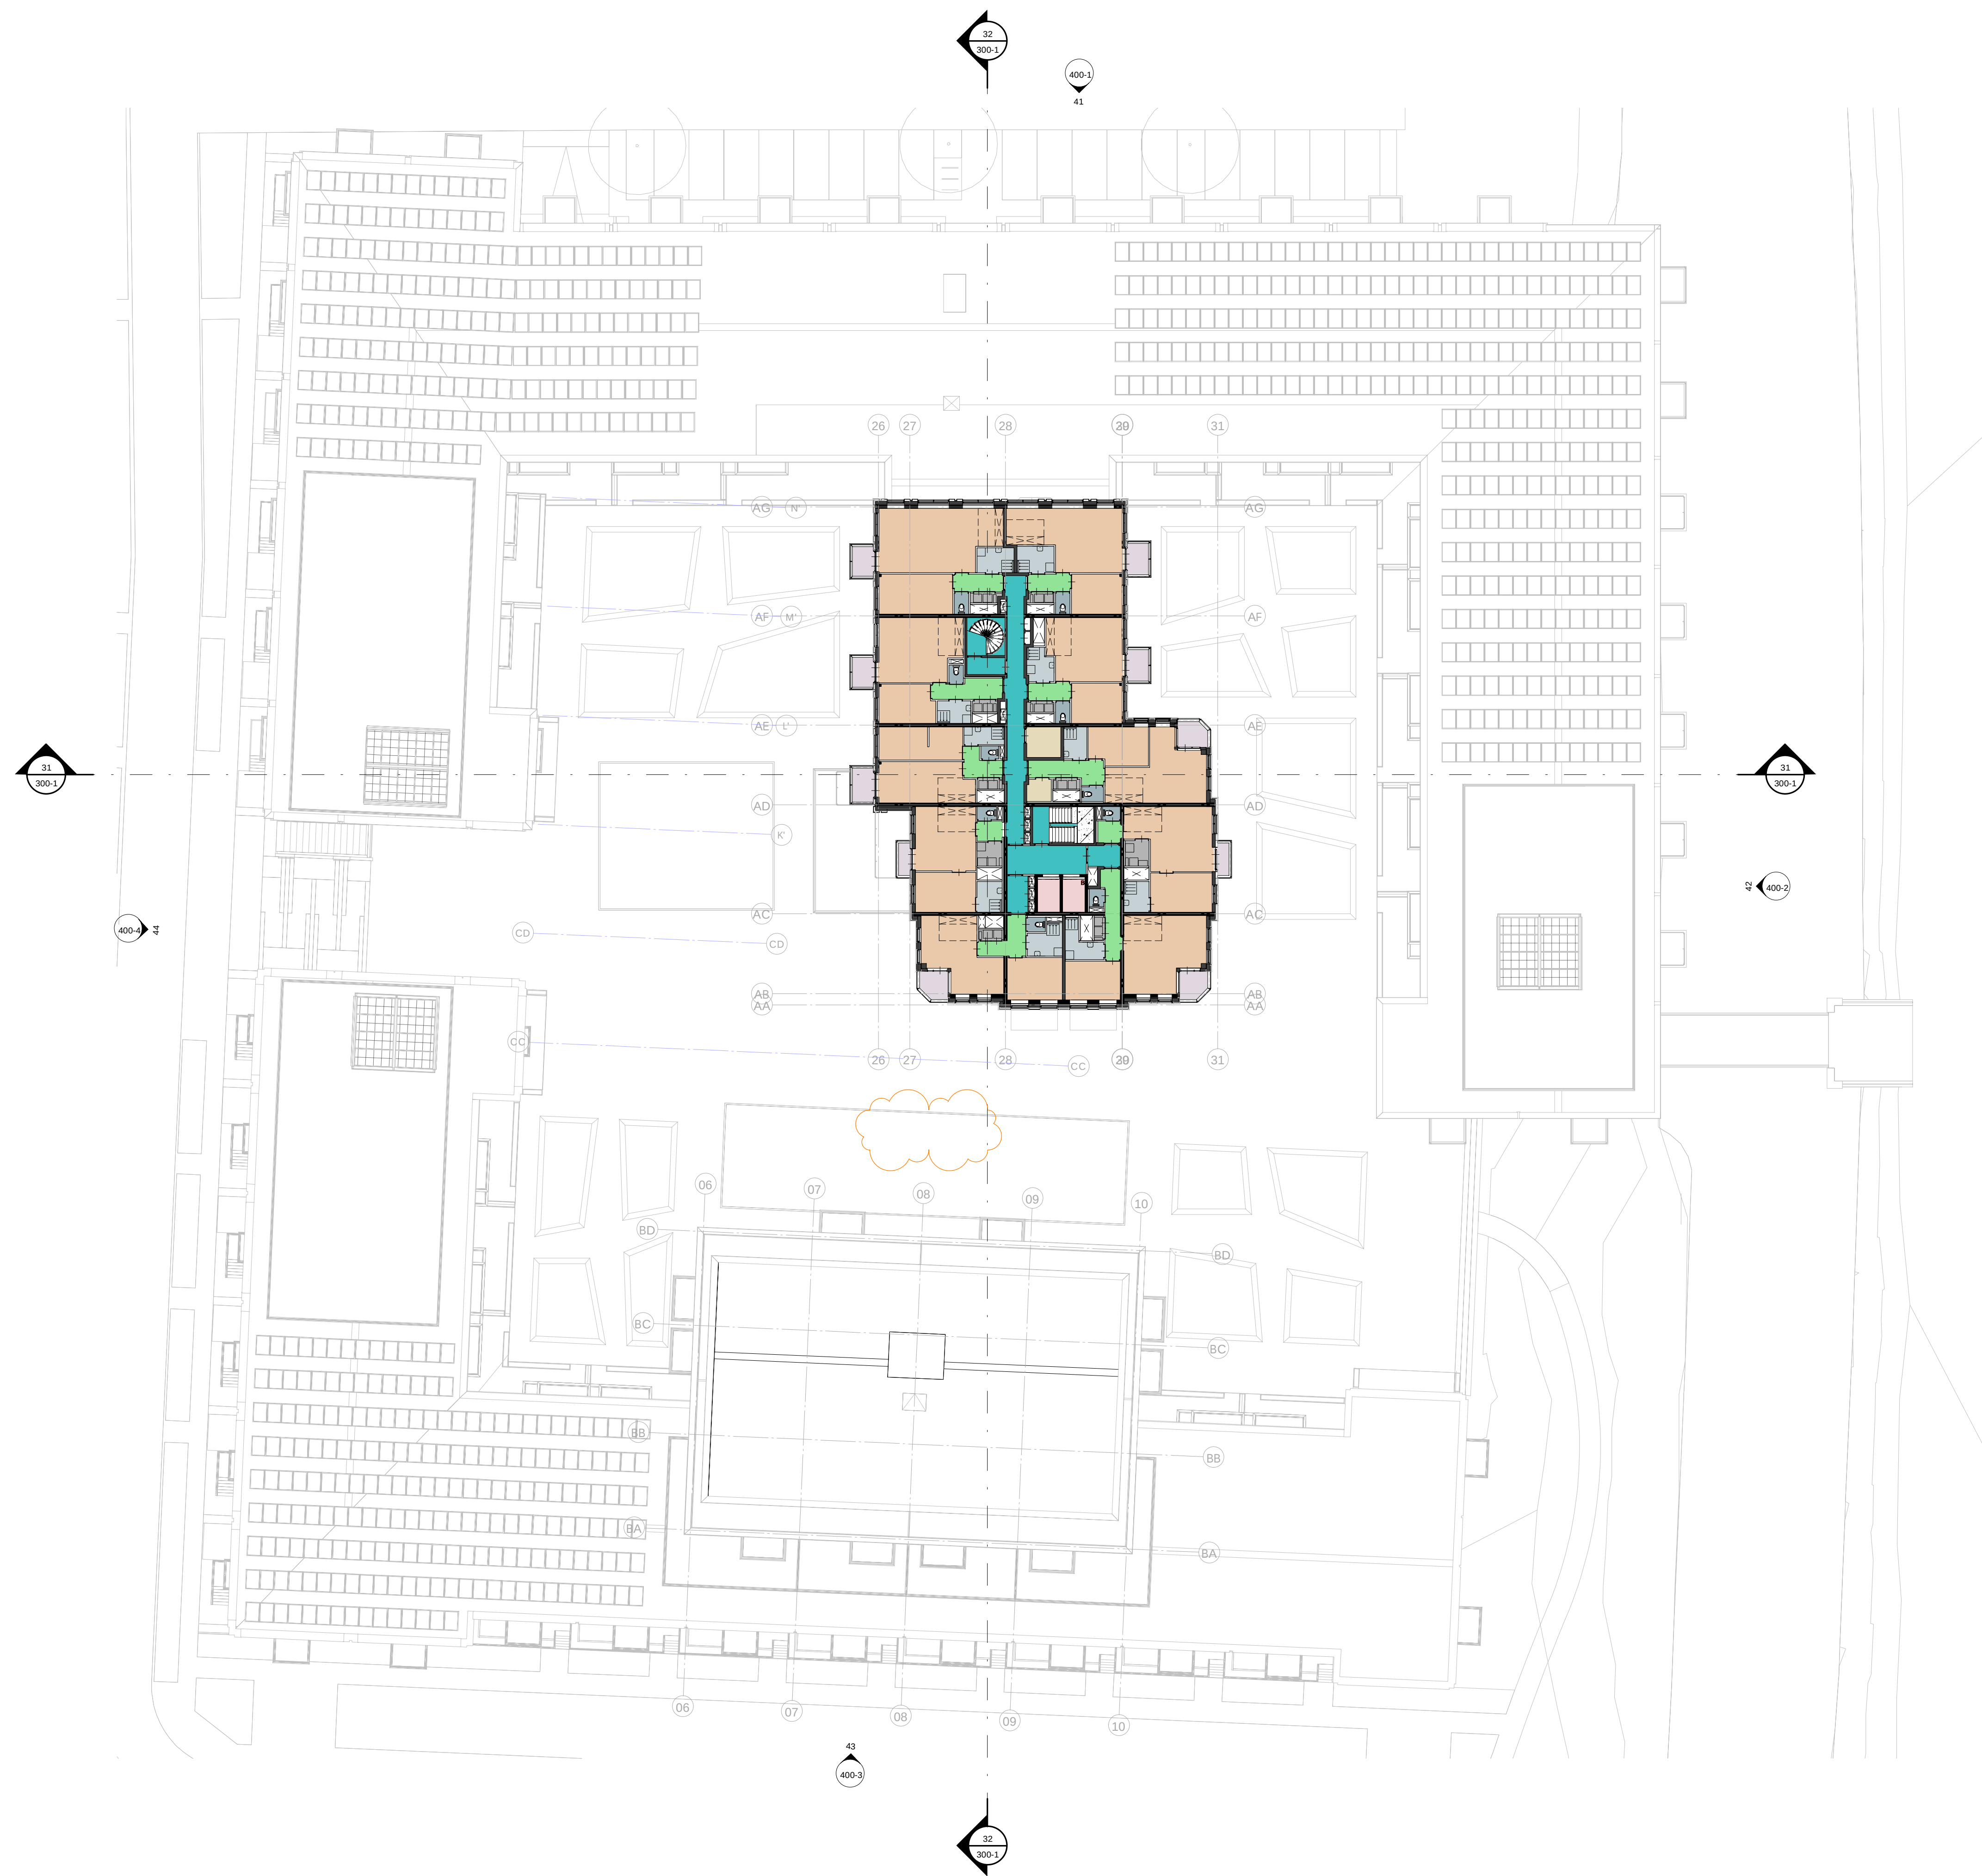

Gebruiksruimte

- badruimte
- buitenruimte
- gemeenschappelijke verkeersruimte
- liftschacht
- onbenoemde ruimte
- technische ruimte
- toiletruimte
- verblijfsruimte
- verkeersruimte

**COMMON
AFFAIRS**

KNSM-iaan 75
1019 LB AMSTERDAM
(020) 719 23 55
info@commonaffairs.nl
www.commonaffairs.nl

Opdrachtgever
Cobraspen Ontwikkeling
Elswoutlaan 20
Overveen

Werk
Blauwe Wetering
Richard Holkade 10, Haarlem

Projectnummer
15029

Fase
Omgevingsvergunning

Onderwerp
9e verdieping

Status
Definitief

Schaal
1:250

Datum
18-12-2020

Datum gewijzigd
A : 24-02-2021

Formaat
A1 (594 x 841)

Gecontroleerd
MvE

Tekeningnummer

209



- Gebruiksruimte**
- badruimte
 - buitenruimte
 - gemeenschappelijke verkeersruimte
 - liftschacht
 - onbenoemde ruimte
 - technische ruimte
 - toiletruimte
 - verblijfsruimte
 - verkeersruimte



KNSM-Iaan 75
1019 LB AMSTERDAM
(020) 719 23 55
info@commonaffairs.nl
www.commonaffairs.nl

Opdrachtgever
Cobraspen Ontwikkeling
Elswootlaan 20
Overveen

Werk
Blauwe Wetering
Richard Holkade 10, Haarlem

Projectnummer
15029

Fase
Omgevingsvergunning

Onderwerp
10e verdieping

Status
Definitief

Schaal
1:250

Datum
18-12-2020


Datum gewijzigd
A : 24-02-2021

Formaat
A1 (594 x 841)

Gecontroleerd
MvE

Tekeningnummer

210

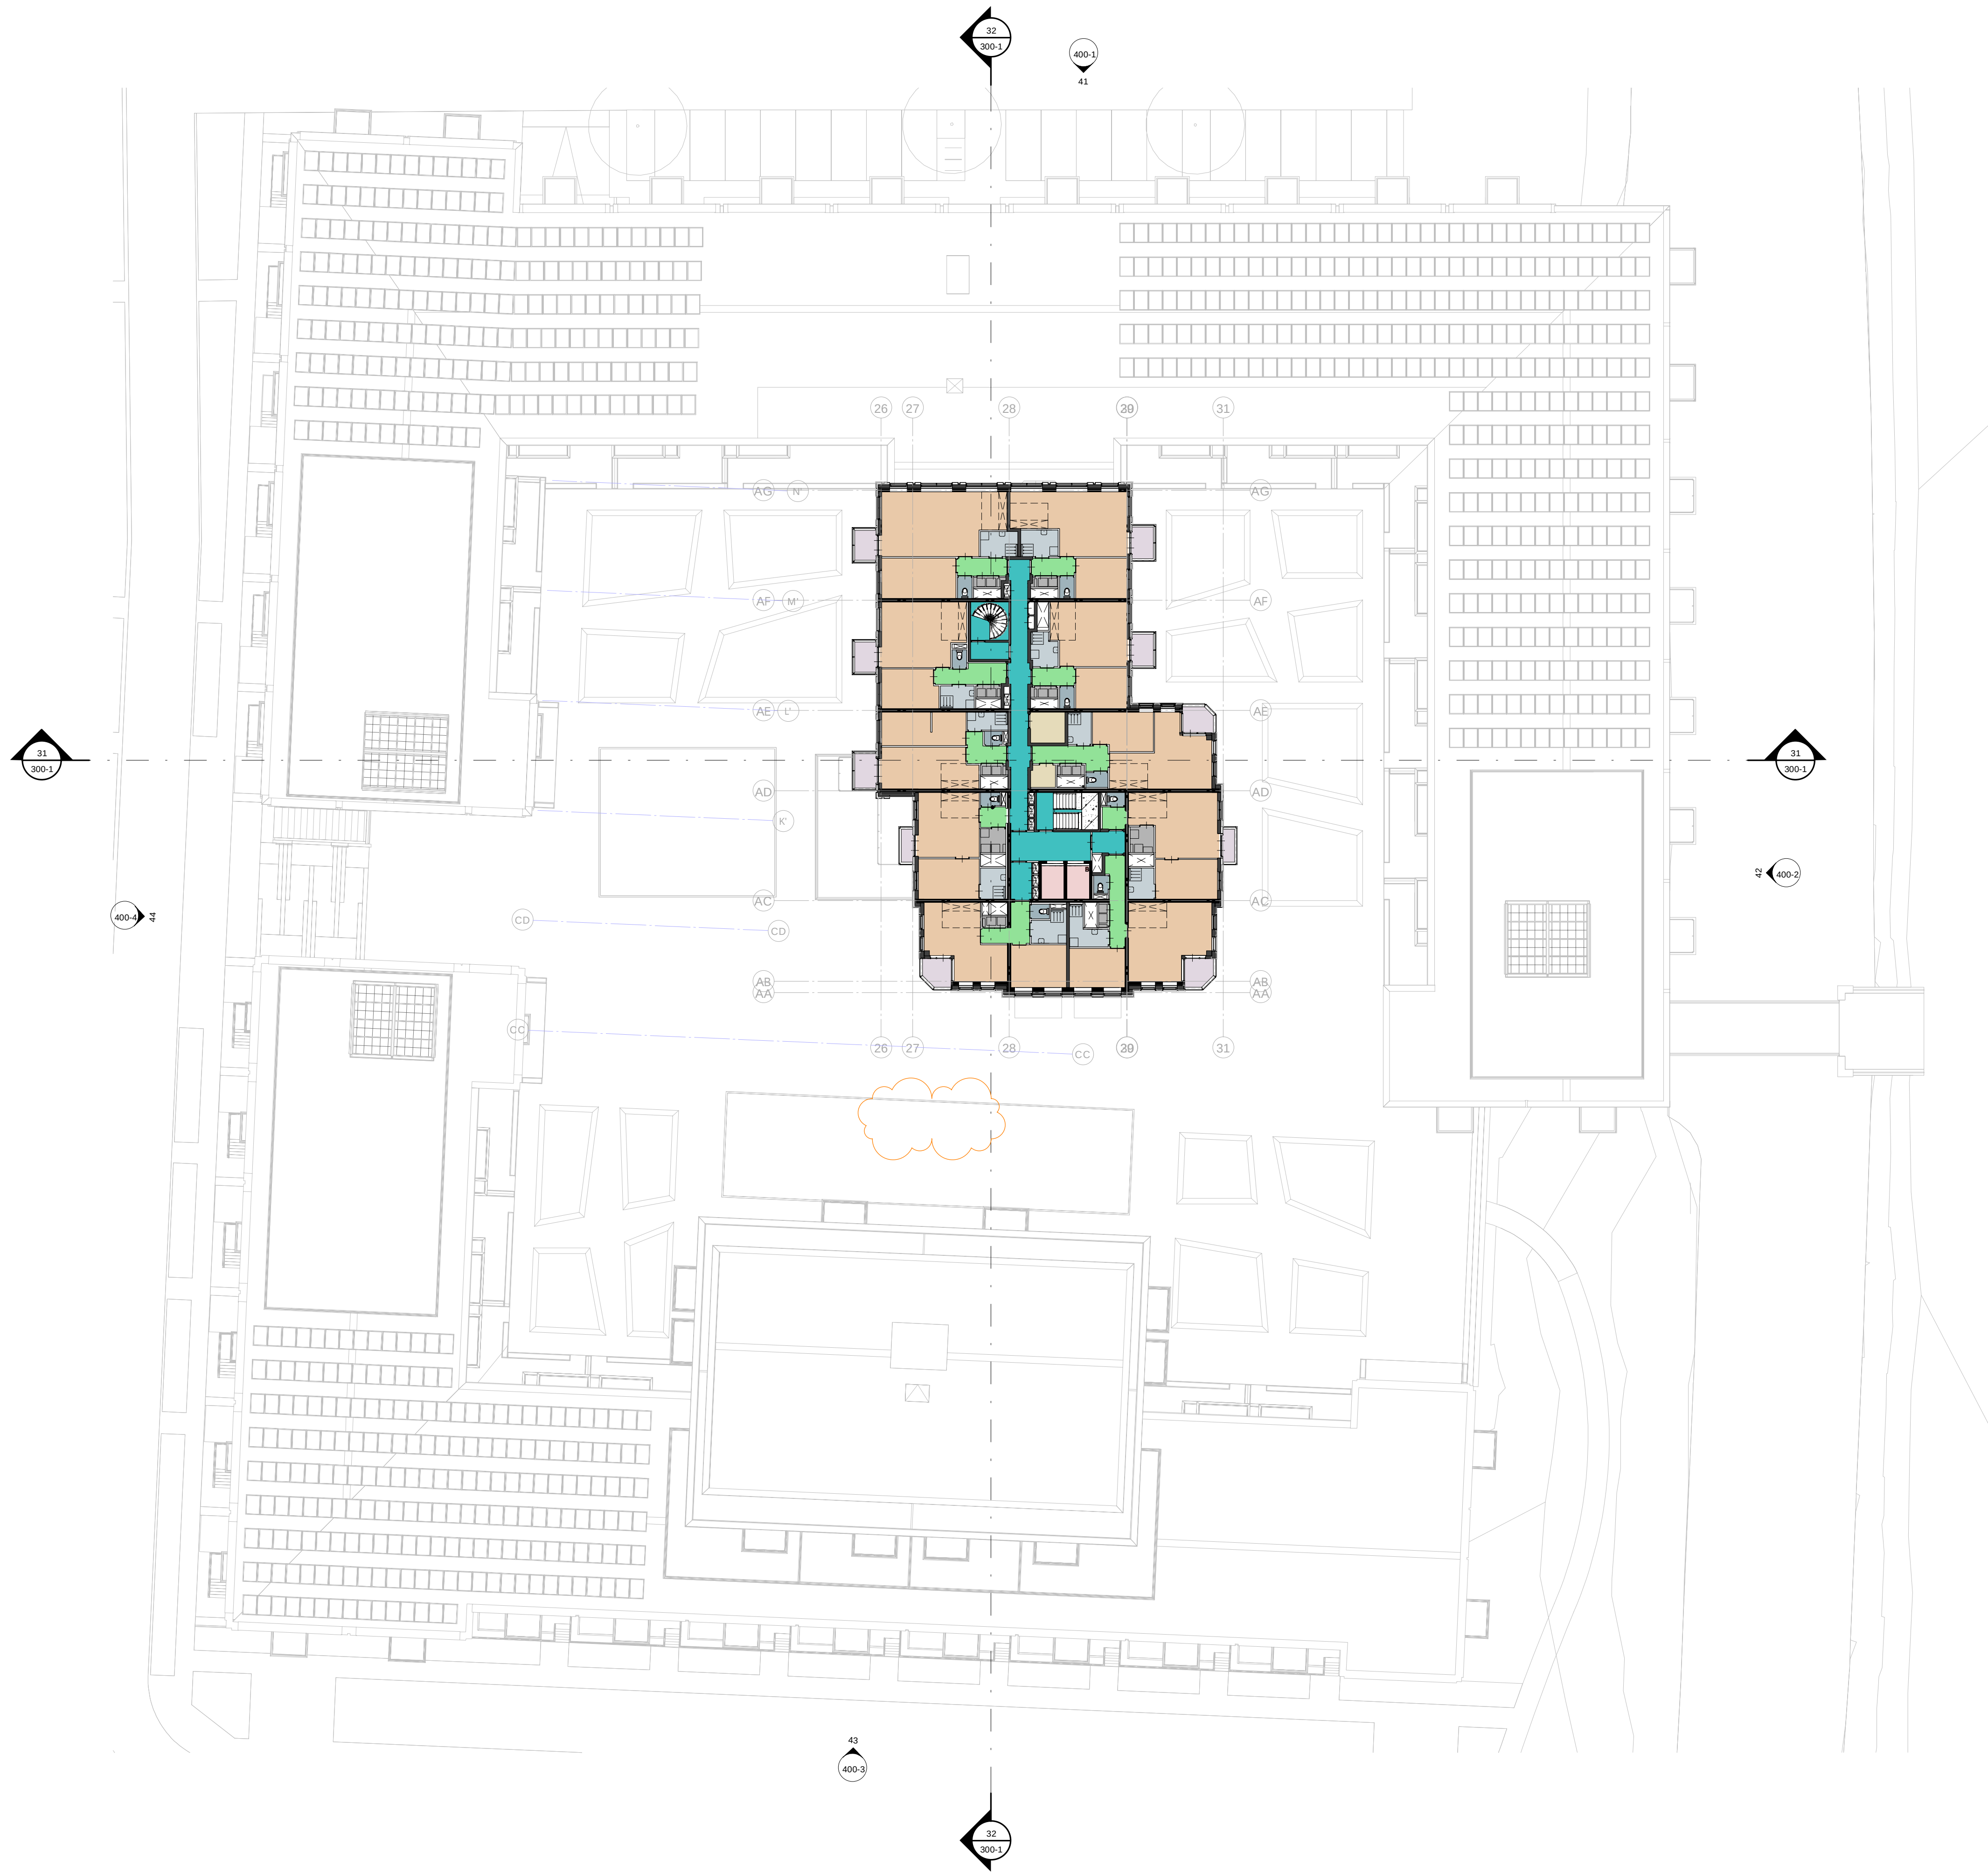

- Gebruiksruimte**
- badruimte
 - buitenruimte
 - gemeenschappelijke verkeersruimte
 - liftschacht
 - onbenoemde ruimte
 - technische ruimte
 - toilet ruimte
 - verblijfsruimte
 - verkeersruimte



KNSM-Iaan 75
1019 LB AMSTERDAM
(020) 719 23 55
info@commonaffairs.nl
www.commonaffairs.nl

Opdrachtgever
Cobraspen Ontwikkeling
Elswoutlaan 20
Overveen

Werk
Blauwe Wetering
Richard Holkade 10, Haarlem

Projectnummer
15029

Fase
Omgevingsvergunning

Onderwerp
11e verdieping

Status
Definitief

Schaal
1:250

Datum
18-12-2020

Datum gewijzigd
A : 24-02-2021

Formaat
A1 (594 x 841)

Gecontroleerd
MvE

Tekeningnummer



Gebruiksruimte

- badruimte
- buitenruimte
- gemeenschappelijke verkeersruimte
- liftschacht
- onbenoemde ruimte
- technische ruimte
- toiletruimte
- verblijfsruimte
- verkeersruimte



KNSM-laan 75
1019 LB AMSTERDAM
(020) 719 23 55
info@commonaffairs.nl
www.commonaffairs.nl

Opdrachtgever
Cobraspen Ontwikkeling
Elswootlaan 20
Overveen

Werk
Blauwe Wetering
Richard Holkade 10, Haarlem

Projectnummer
15029

Fase
Omgevingsvergunning

Onderwerp
12e verdieping

Status
Definitief

Schaal
1:250

Datum
18-12-2020


Datum gewijzigd
A : 24-02-2021

Formaat
A1 (594 x 841)

Gecontroleerd
MvE

Tekeningnummer

212

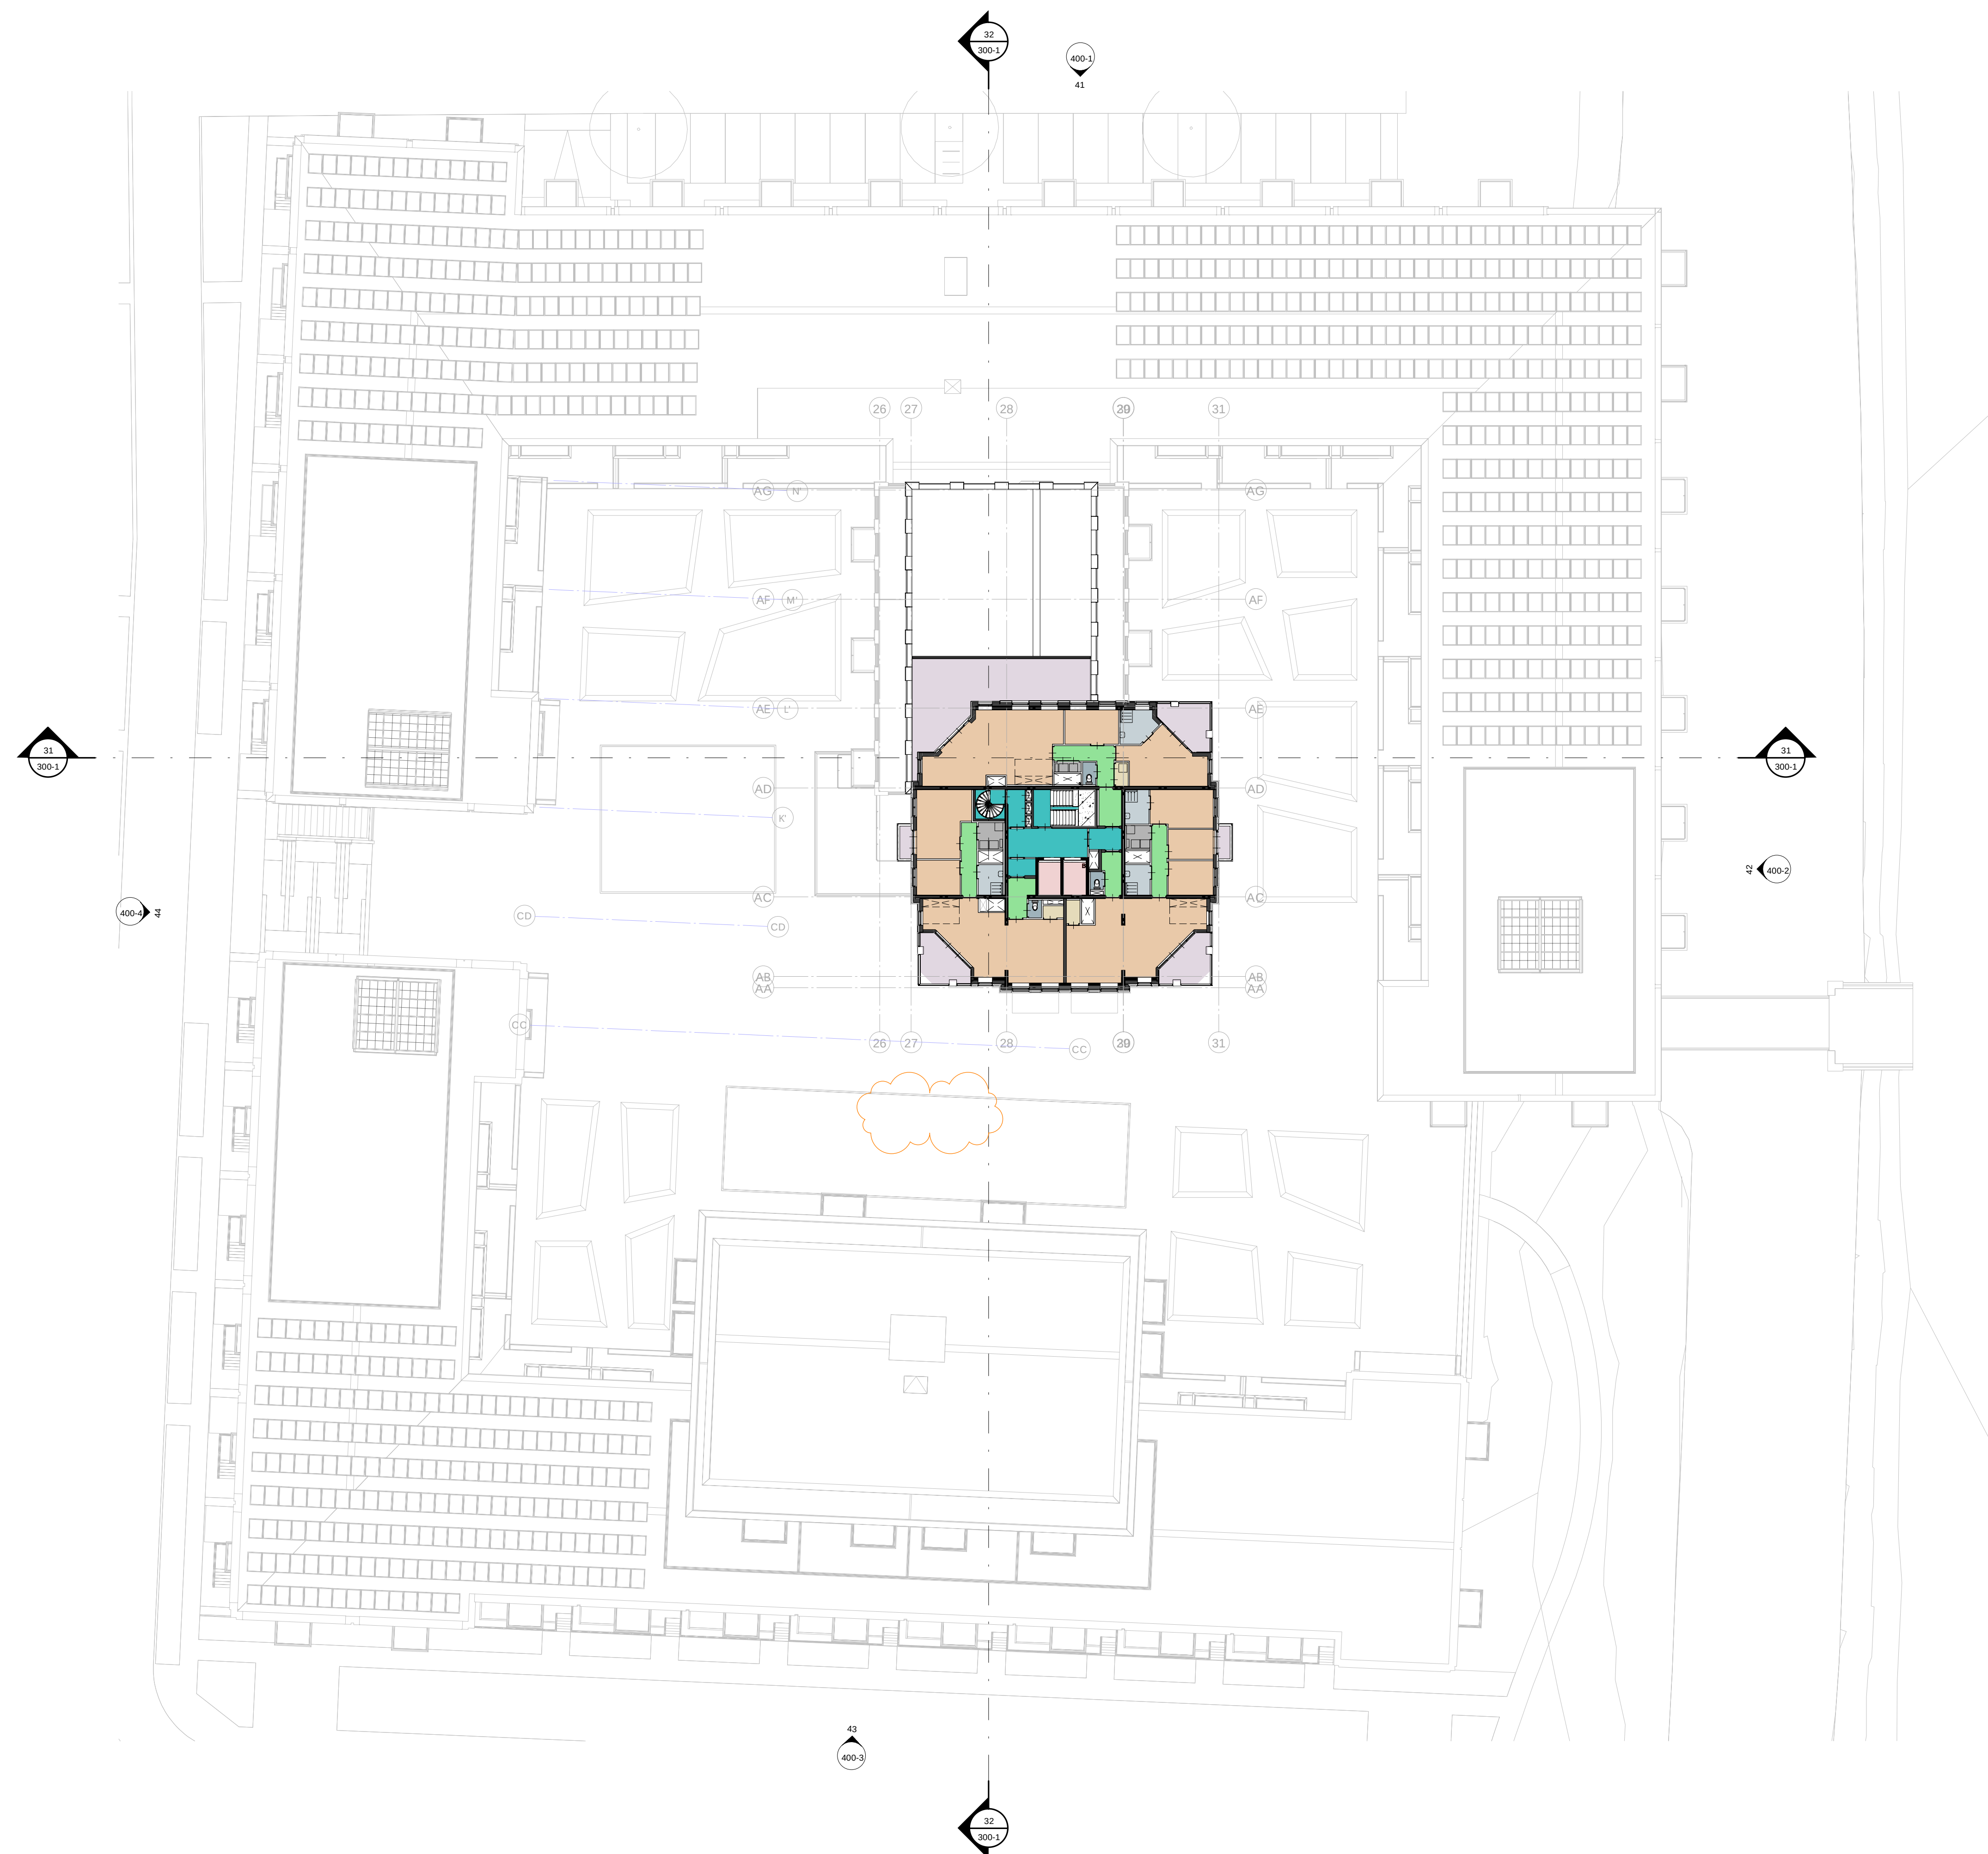

- Gebruiksruimte**
- badruimte
 - buitenruimte
 - gemeenschappelijke verkeersruimte
 - liftschacht
 - onbenoemde ruimte
 - technische ruimte
 - toiletruimte
 - verblijfsruimte
 - verkeersruimte



KNSM-iaan 75
1019 LB AMSTERDAM
(020) 719 23 55
info@commonaffairs.nl
www.commonaffairs.nl

Opdrachtgever
Cobraspen Ontwikkeling
Elswootlaan 20
Overveen

Werk
Blauwe Wetering
Richard Holkade 10, Haarlem

Projectnummer
15029

Fase
Omgevingsvergunning

Onderwerp
13e verdieping

Status
Definitief

Schaal
1:250

Datum
18-12-2020


Datum gewijzigd
A : 24-02-2021

Formaat
A1 (594 x 841)

Gecontroleerd
MvE

Tekeningnummer

213

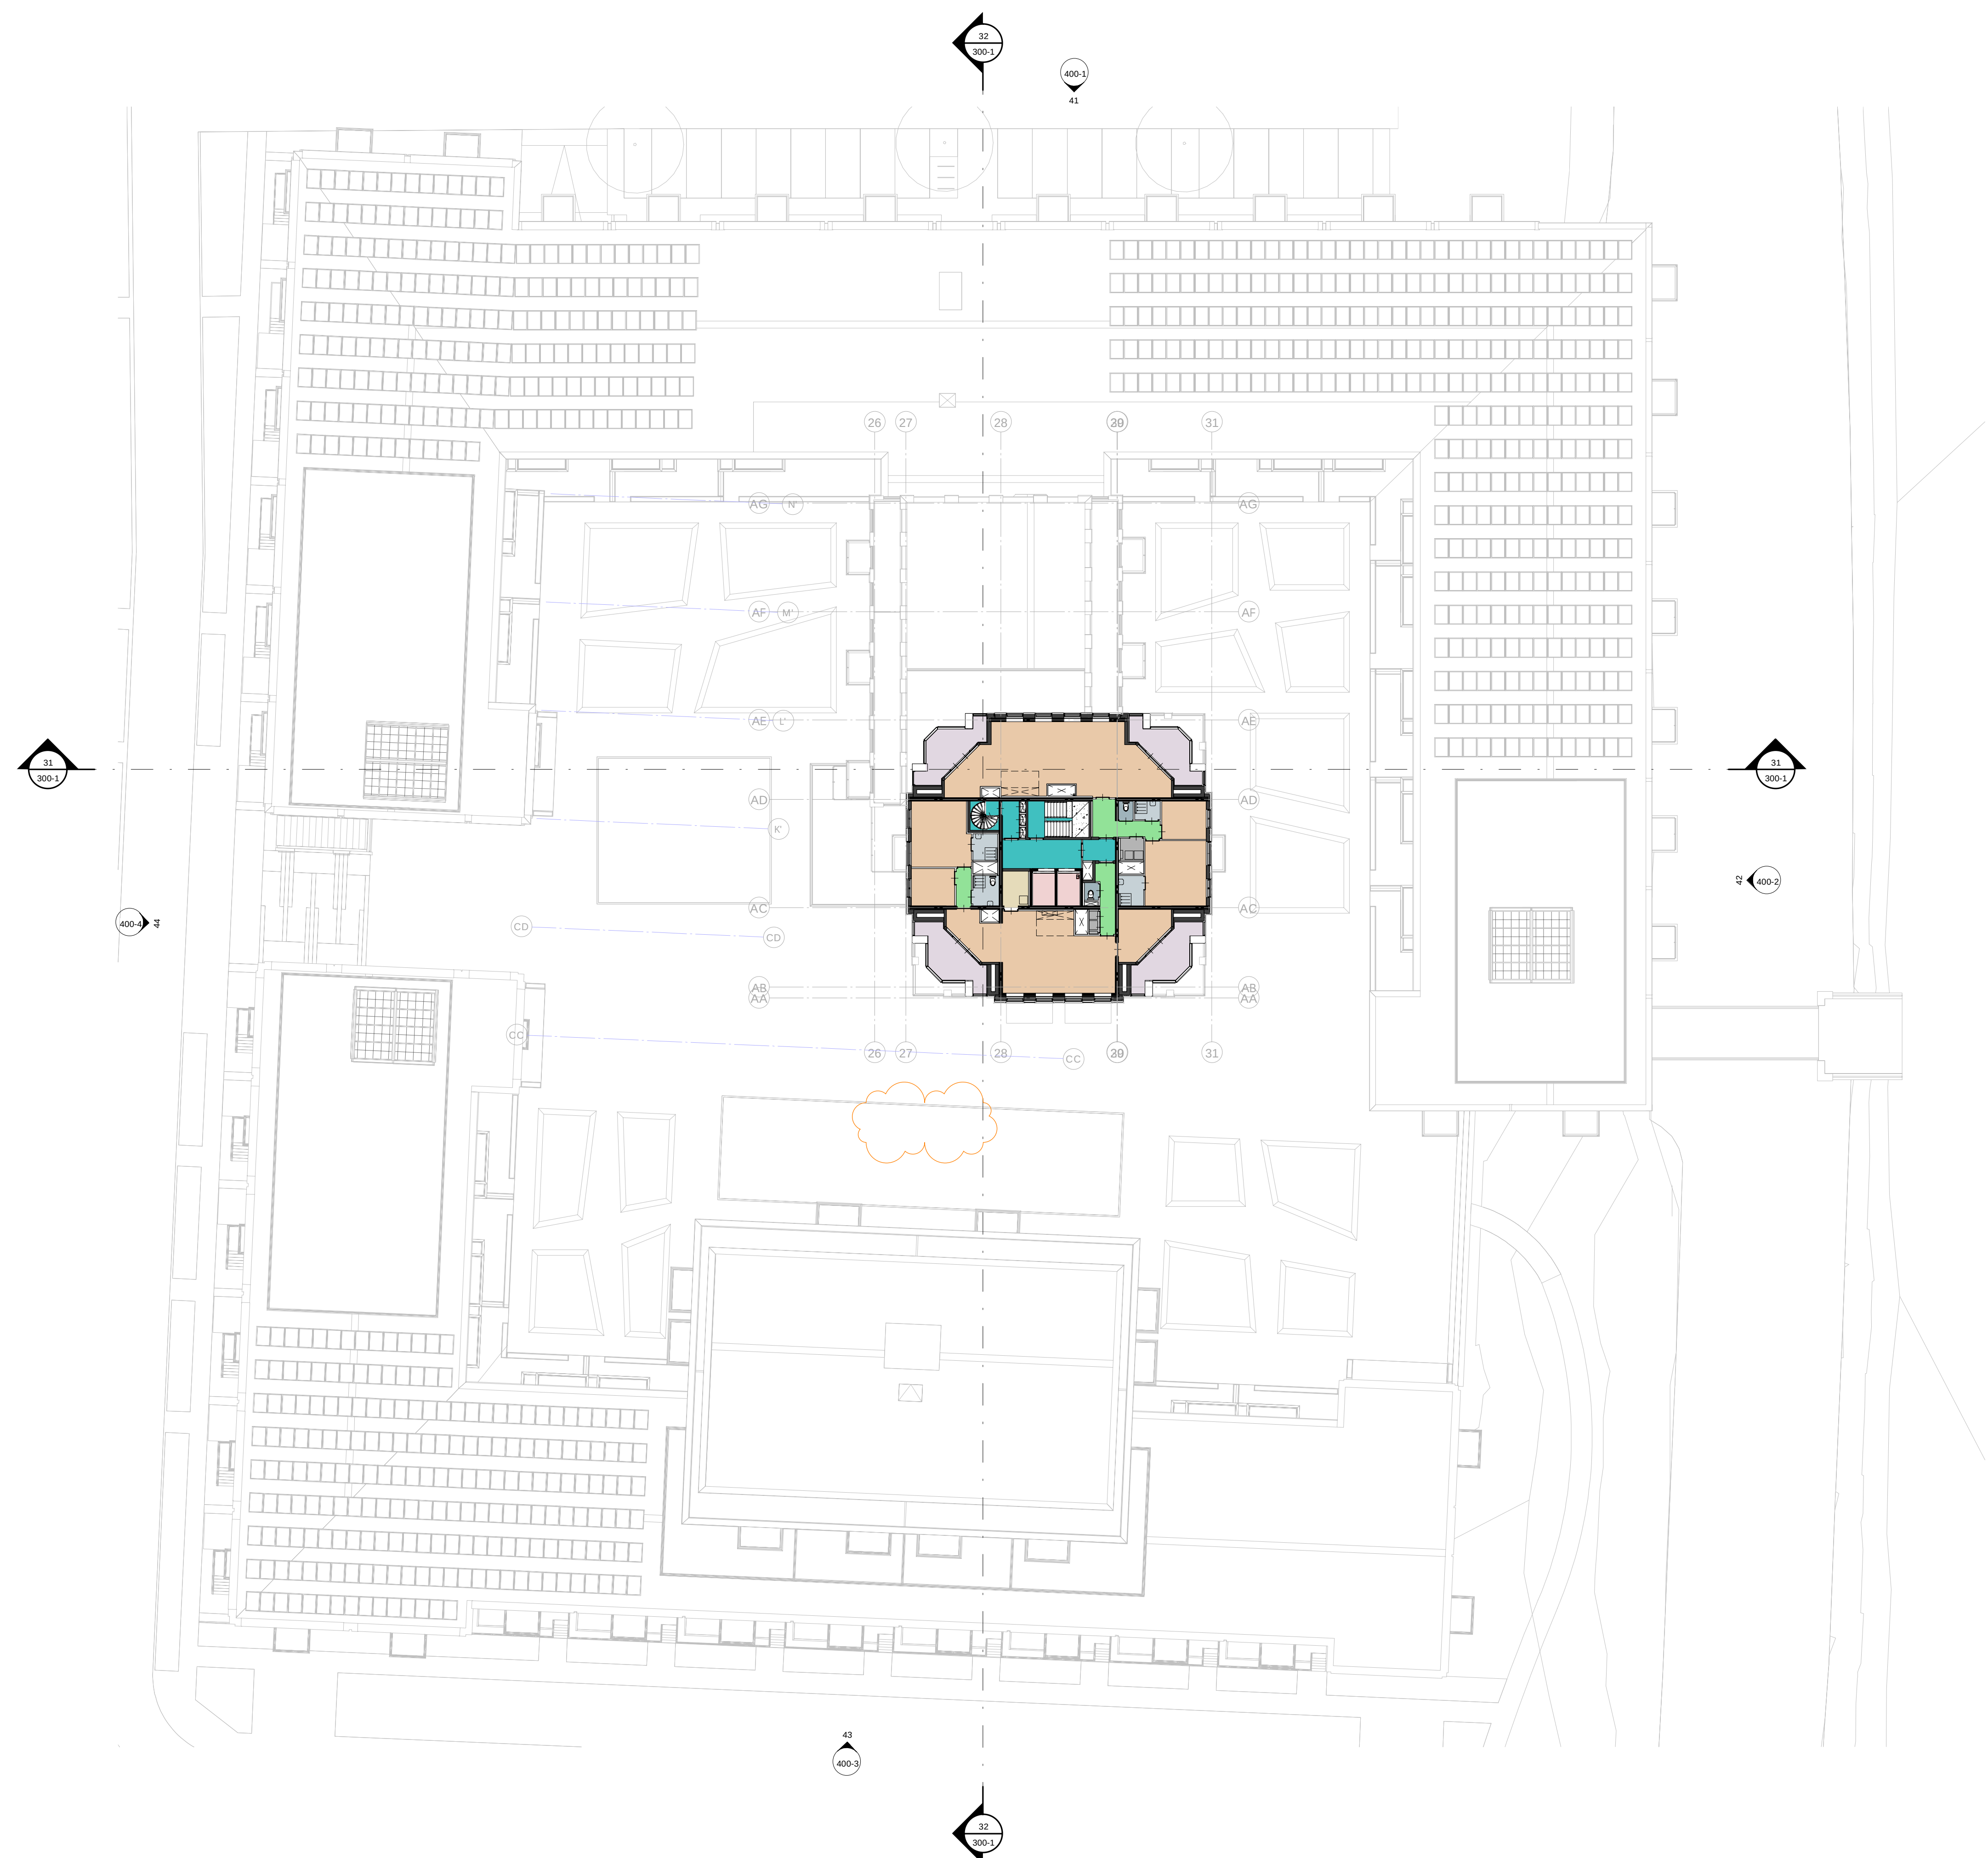

- Gebruiksruimte**
- badruimte
 - buitenruimte
 - gemeenschappelijke verkeersruimte
 - liftschacht
 - onbenoemde ruimte
 - technische ruimte
 - toiletruimte
 - verblijfsruimte
 - verkeersruimte

COMMON AFFAIRS

KNSM-laan 75
1019 LB AMSTERDAM
(020) 719 23 55
info@commonaffairs.nl
www.commonaffairs.nl

Opdrachtgever
Cobraspen Ontwikkeling
Elswoutlaan 20
Overveen

Werk
Blauwe Wetering
Richard Holkade 10, Haarlem

Projectnummer
15029

Fase
Omgevingsvergunning

Onderwerp
14e verdieping

Status
Definitief

Schaal
1:250

Datum
18-12-2020


Datum gewijzigd
A : 24-02-2021

Formaat
A1 (594 x 841)

Gecontroleerd
MvE

Tekeningnummer

214

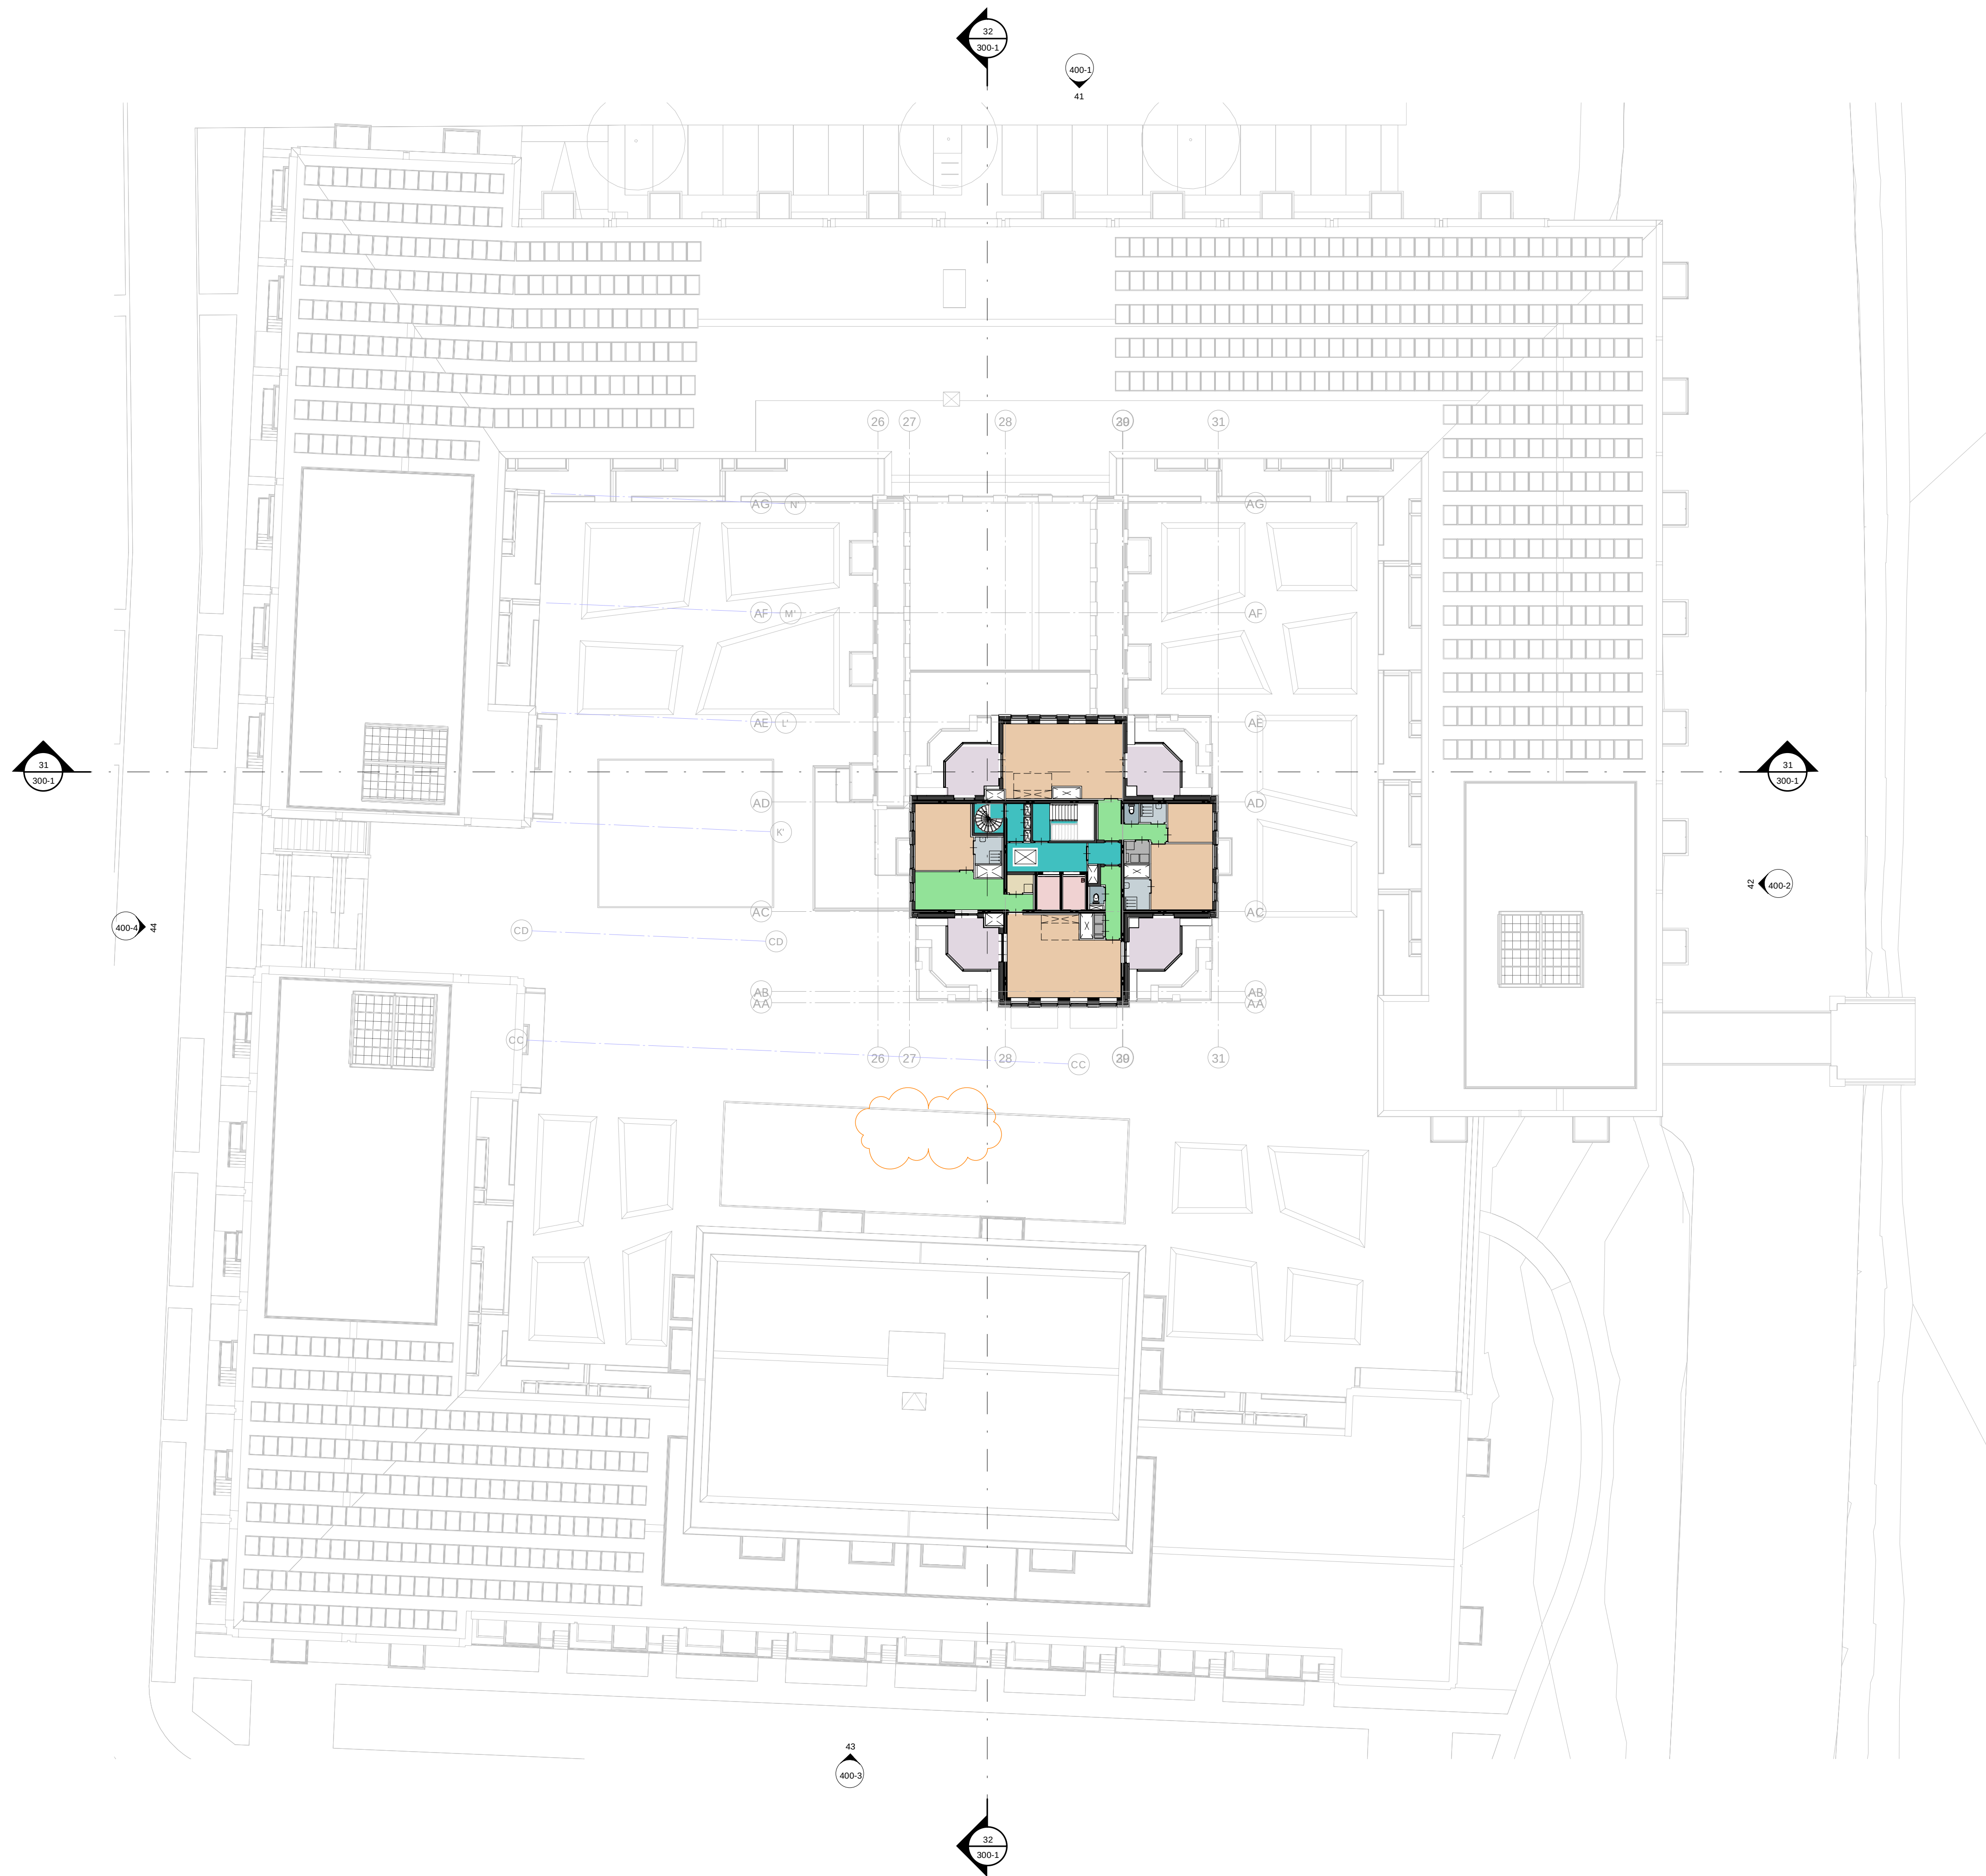

Gebruiksruimte

- badruimte
- buitenruimte
- gemeenschappelijke verkeersruimte
- liftschacht
- onbenoemde ruimte
- technische ruimte
- toiletteruimte
- verblijfsruimte
- verkeersruimte



KNSM-iaan 75
1019 LB AMSTERDAM
(020) 719 23 55
info@commonaffairs.nl
www.commonaffairs.nl

Opdrachtgever
Cobraspen Ontwikkeling
Elsoutlaan 20
Overveen

Werk
Blauwe Wetering
Richard Holkade 10, Haarlem

Projectnummer
15029

Fase
Omgevingsvergunning

Onderwerp
15e verdieping

Status
Definitief

Schaal
1:250

Datum
18-12-2020


Datum gewijzigd
A : 24-02-2021

Formaat
A1 (594 x 841)

Gecontroleerd
MvE

Tekeningnummer

215

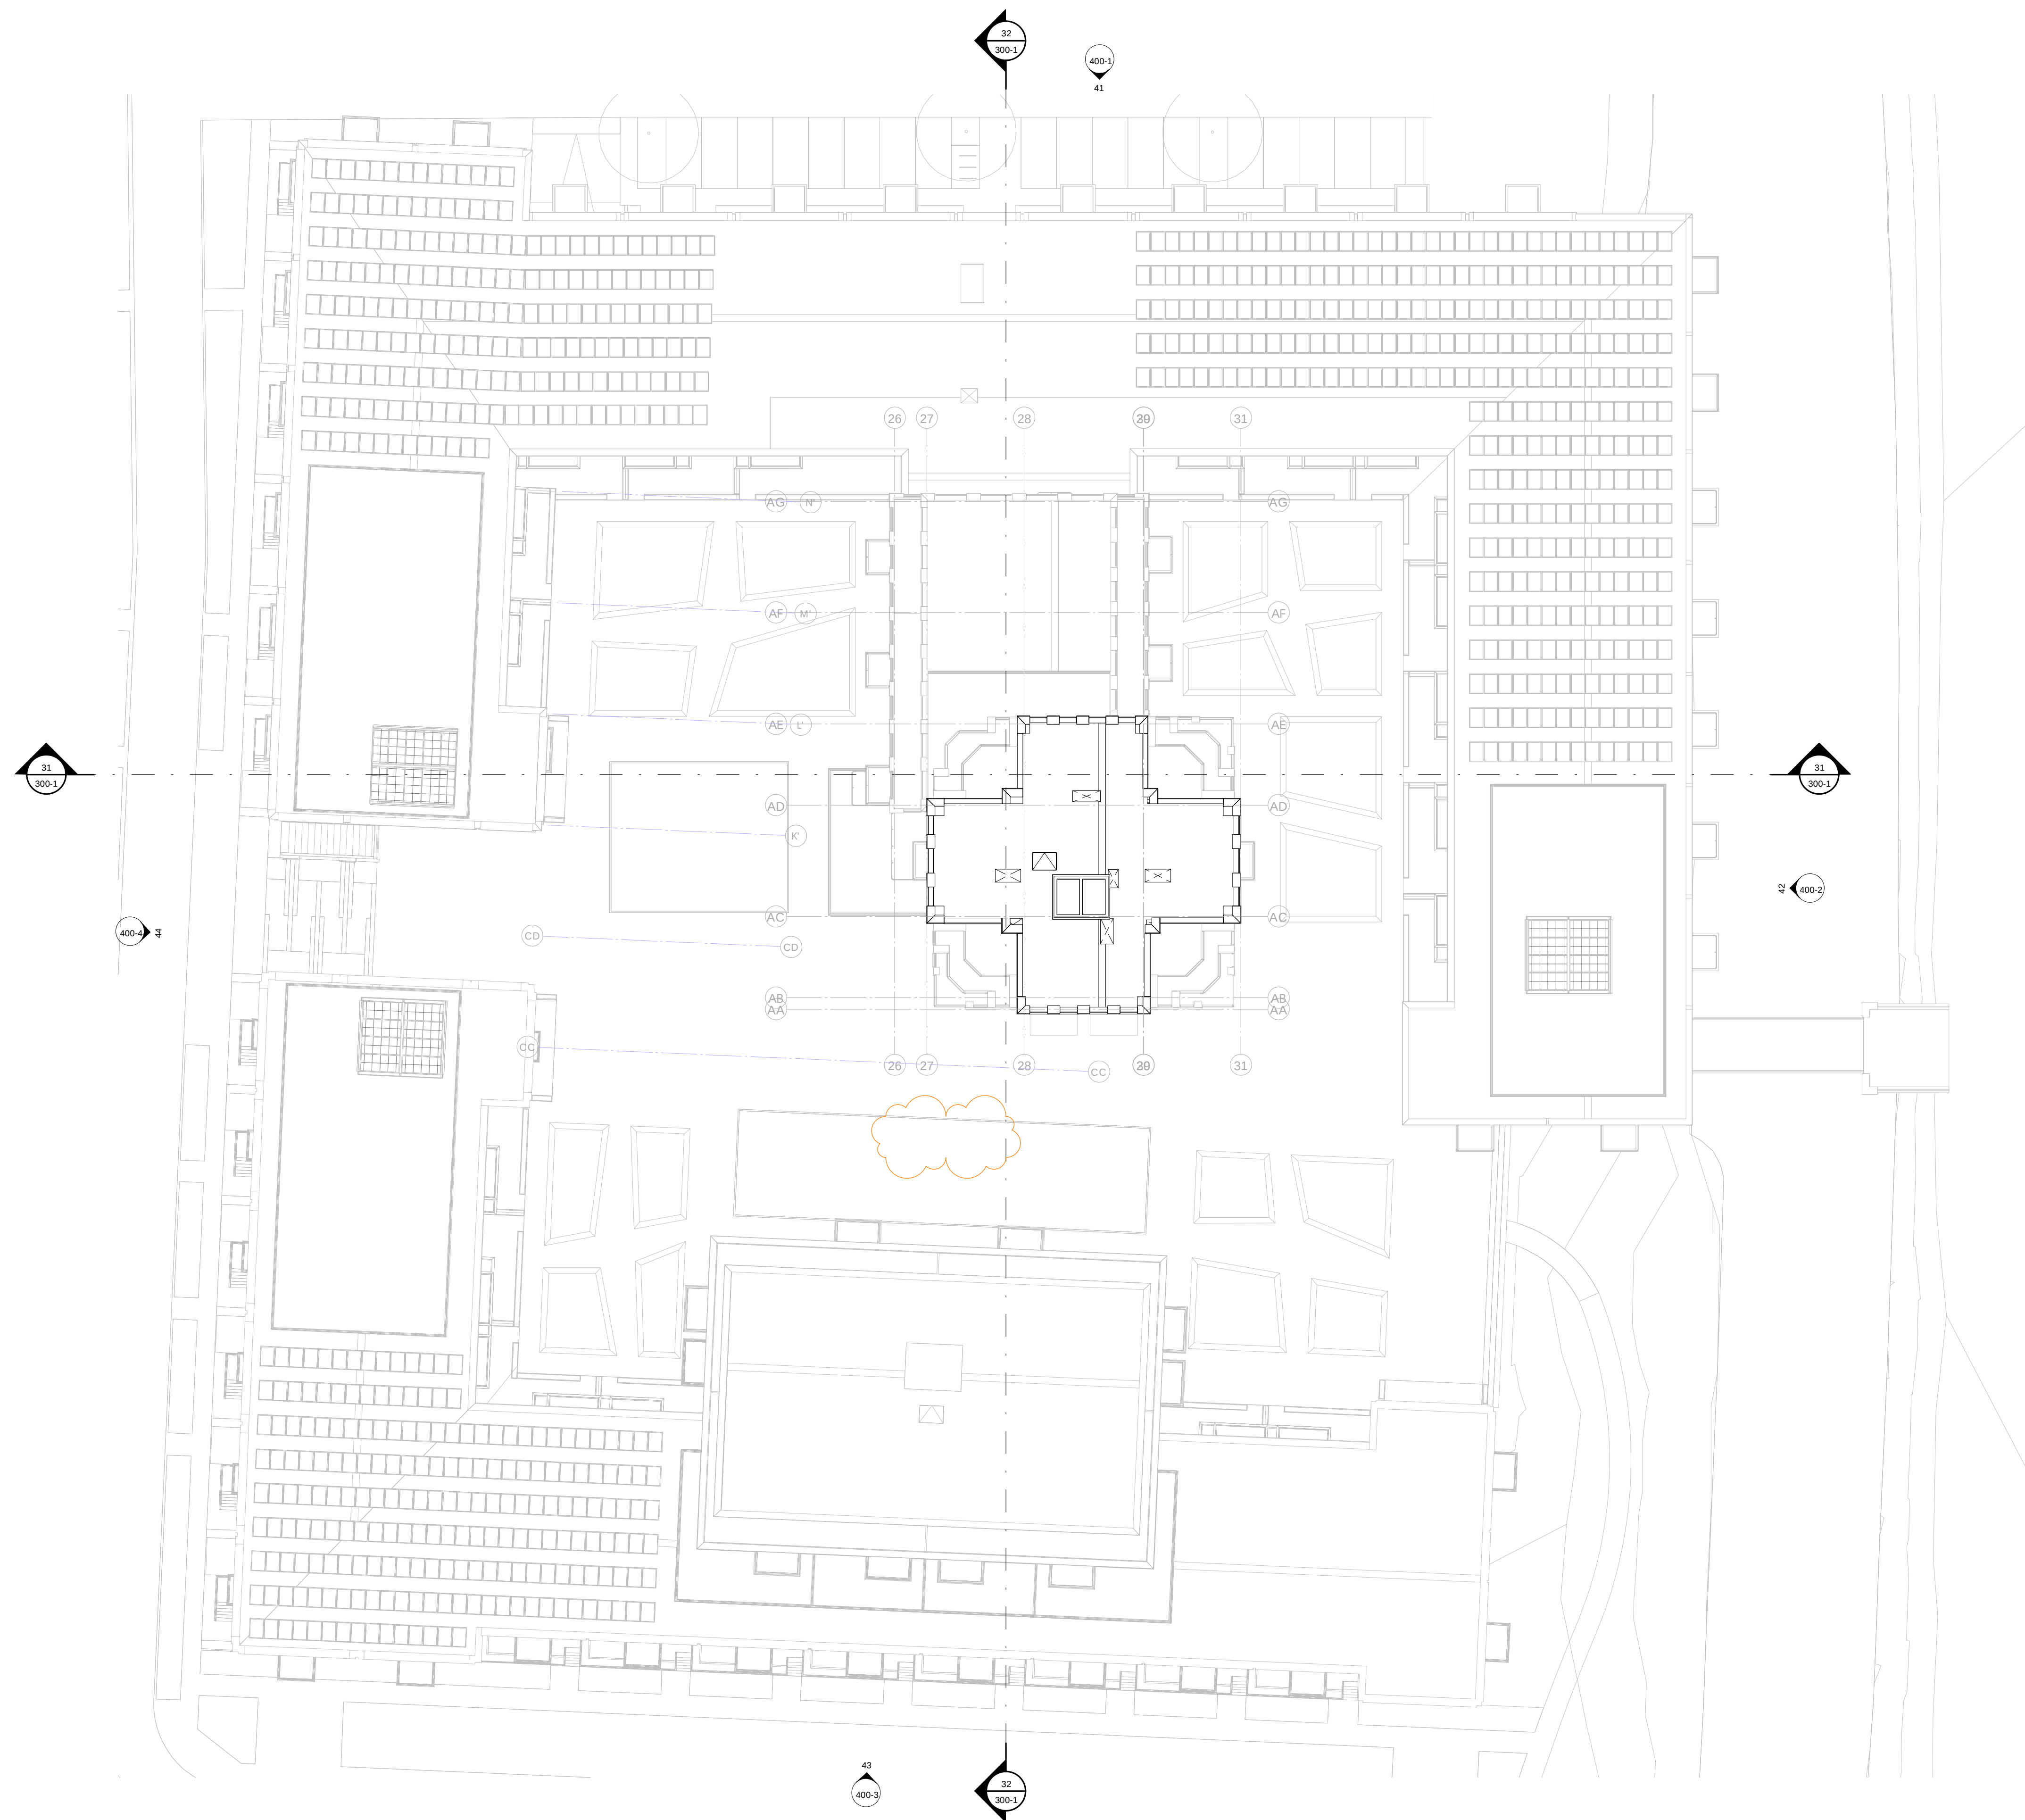

KNSM-Iaan 75
1019 LB AMSTERDAM
(020) 719 23 55
* info@commonaffairs.nl
** www.commonaffairs.nl

Opdrachtgever
Cobraspen Ontwikkeling
Elswoutlaan 20
Overveen

Werk
Blauwe Wetering
Richard Holkade 10, Haarlem

Projectnummer
15029

Fase
Omgevingsvergunning

Onderwerp
16e verdieping

Status
Definitief

Schaal
1:250

Datum
18-12-2020

Datum gewijzigd
A : 24-02-2021

Formaat
A1 (594 x 841)

Gecontroleerd
MvdE

Tekeningnummer

216