


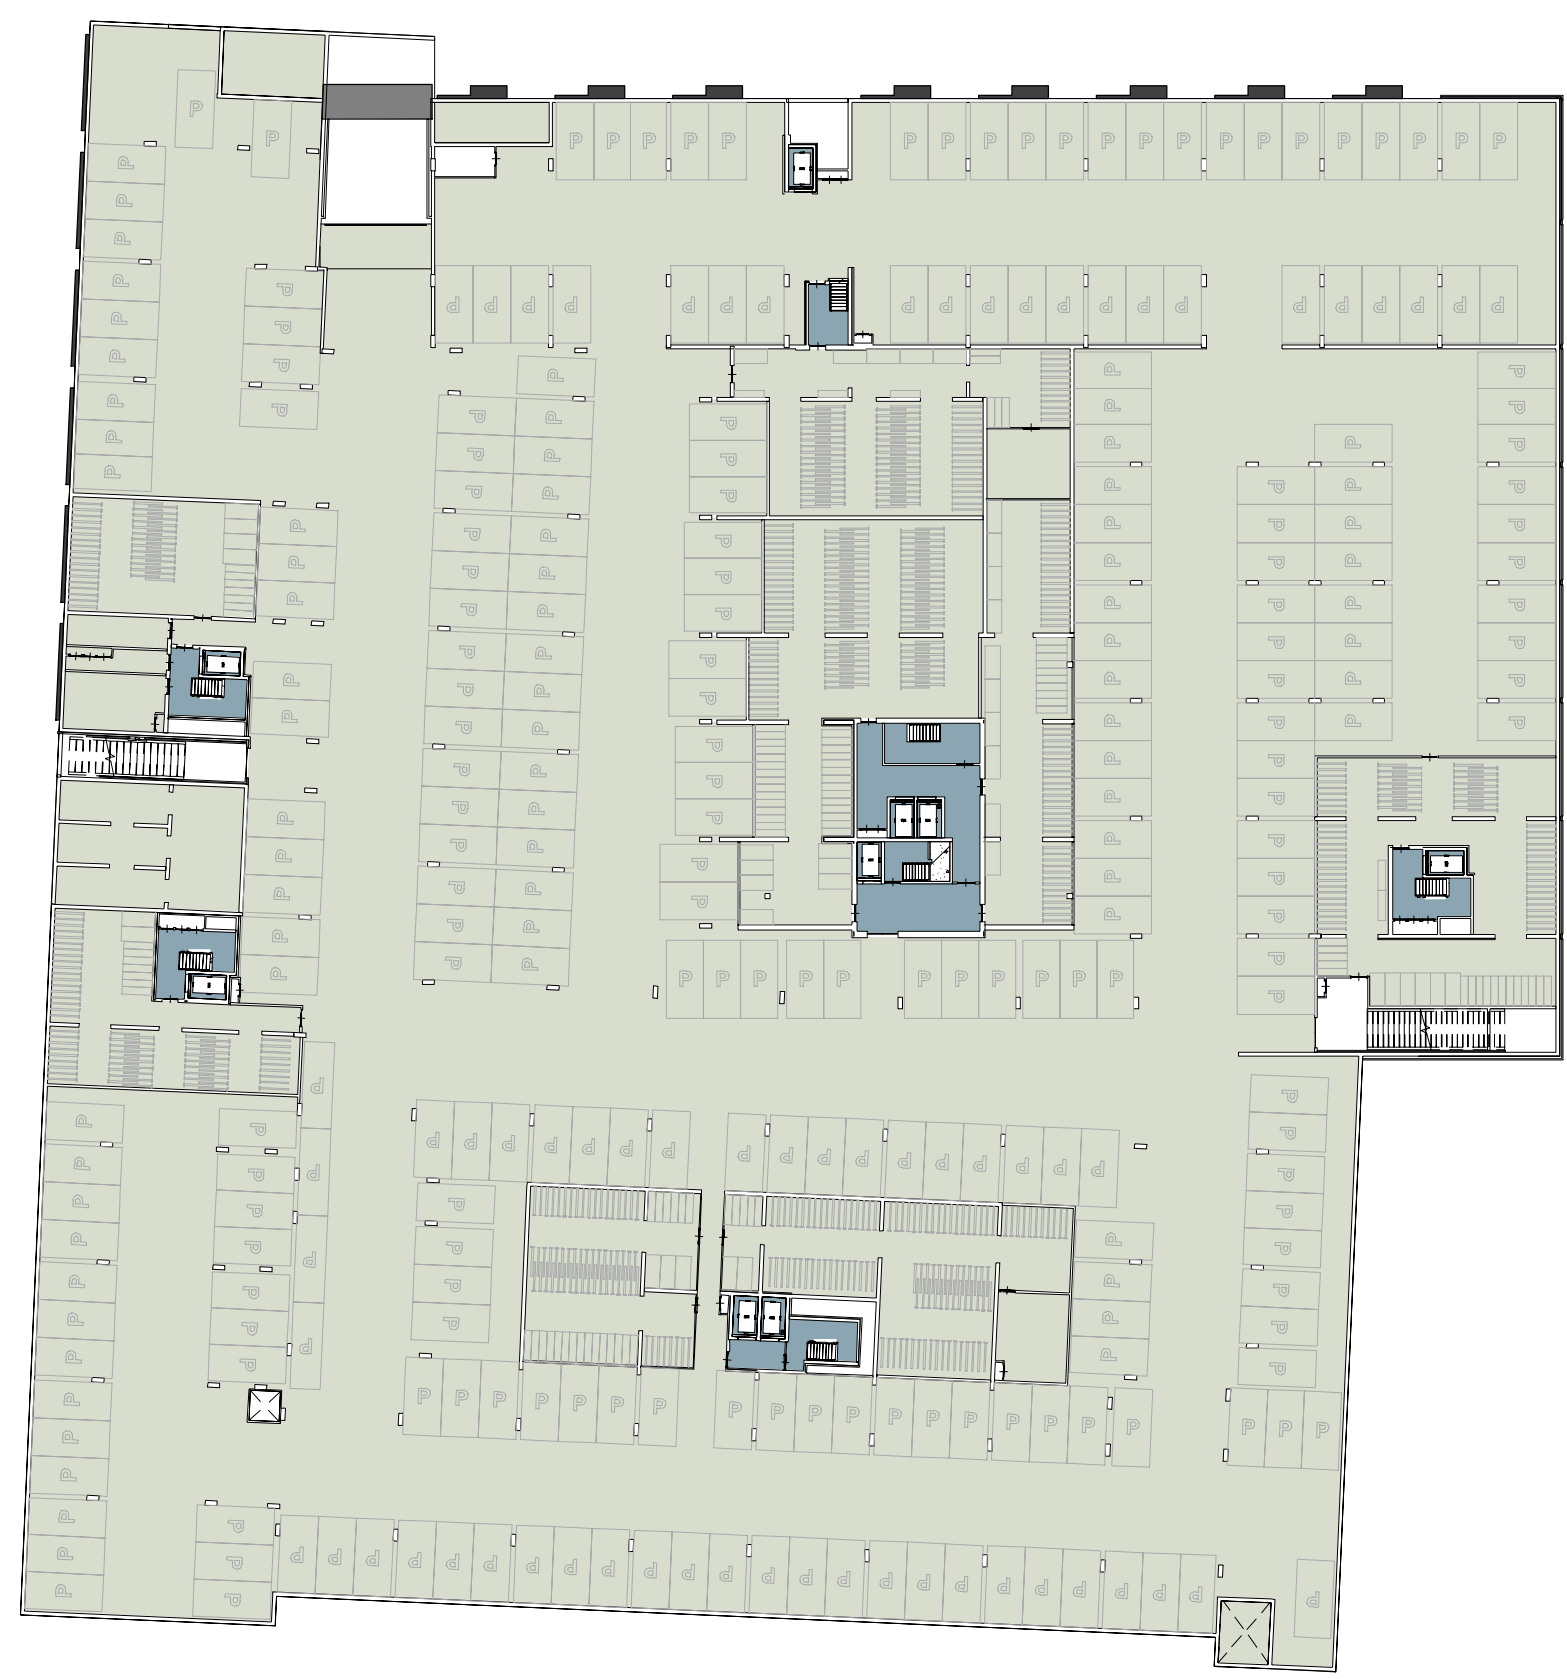

parkeerkelder

legenda
■ bijeenkomstfunctie
■ overige gebruiksfunctie
■ woonfunctie



begane grond



1e verdieping



2e verdieping



3e verdieping




4e verdieping




5e verdieping




6e verdieping

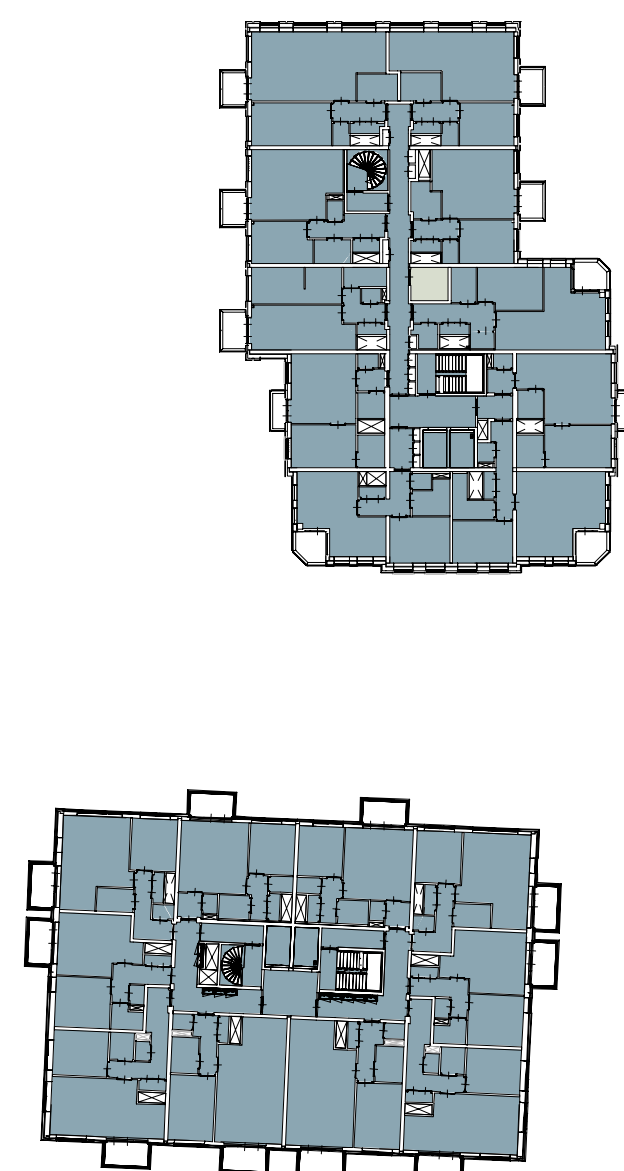


7e verdieping

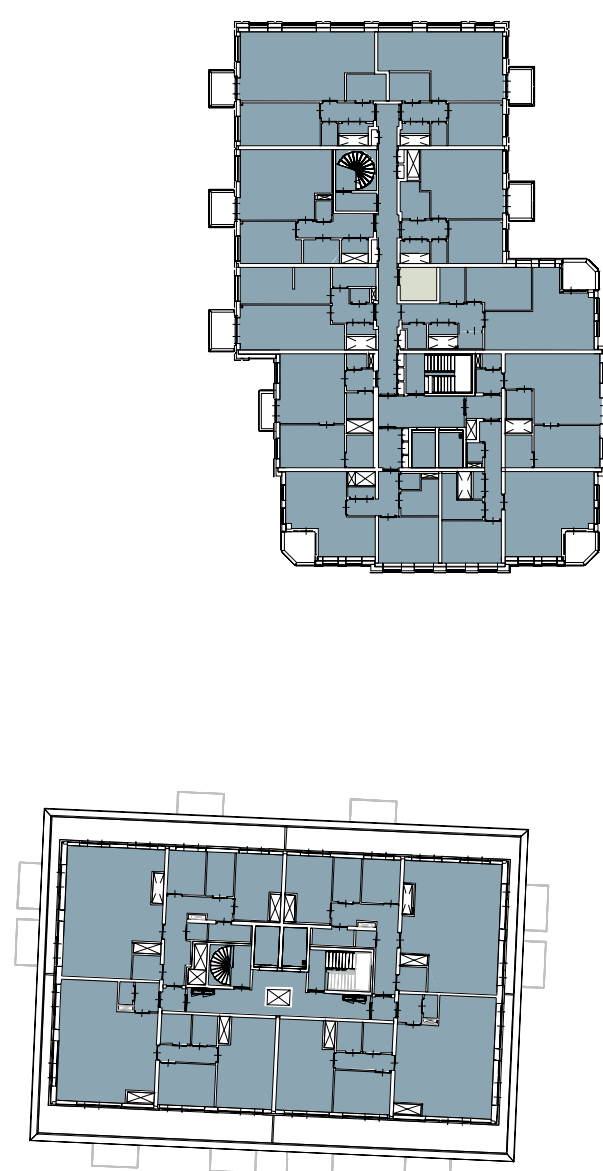


8e verdieping

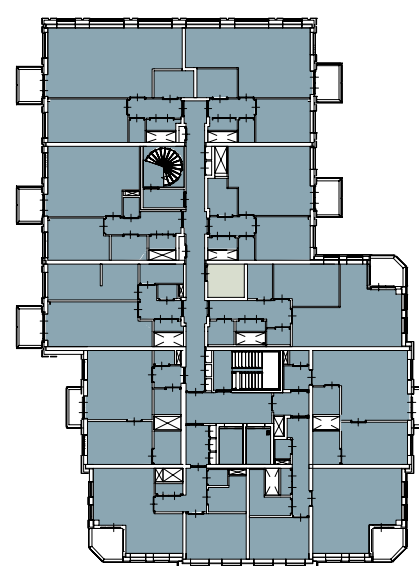


9e verdieping

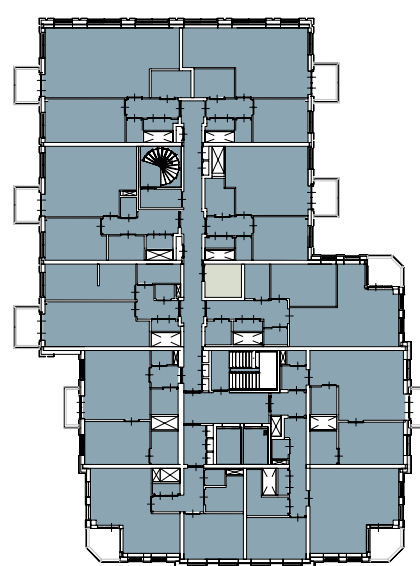


10e verdieping

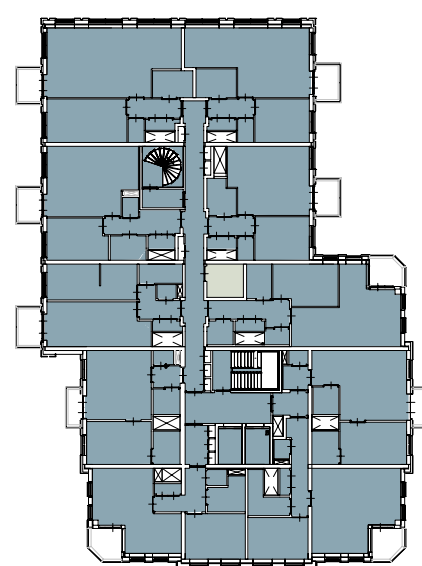


11e verdieping

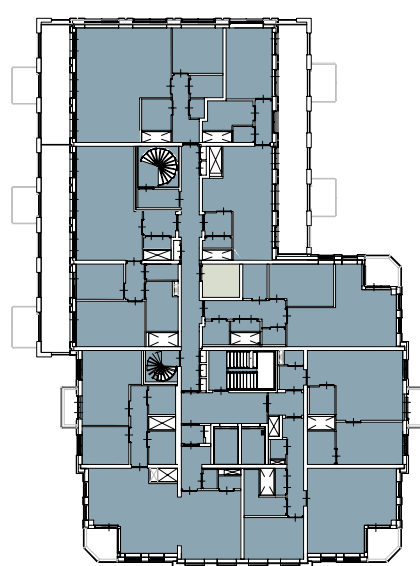


12e verdieping

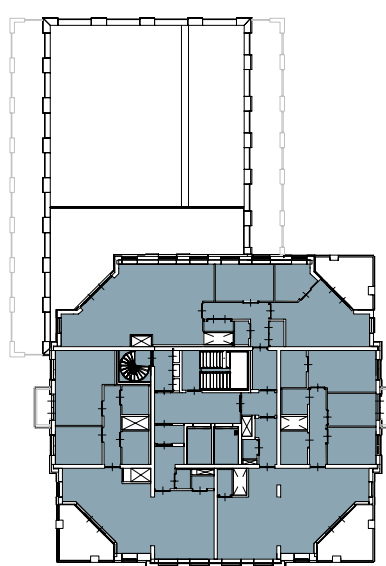

13e verdieping

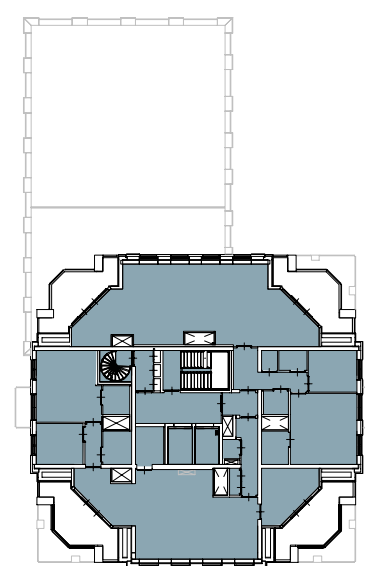

14e verdieping

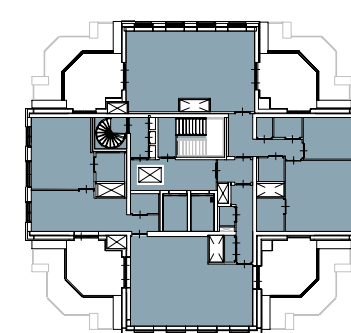

15e verdieping

legenda
■ bijeenkomstfunctie
■ overige gebruiksfunctie
■ woonfunctie

COMMON AFFAIRS

Ontwikkelaar
Cobarepen Ontwikkeling
Elwoutaan 20
Overveen

Architect
Blauwe Wetering
Richard Holkade 10, Haarlem

Projectnummer
15029
Fase
Omgevingsvergunning

Opdrachtgever
Functieruimte

Status
Definitief

Schaal
1:500

Datum
18-12-2020
Datum goedgekeurd

Formaat
A0+ (841 x 1500)
Gebruiksplan
MvDE
Tweede generatie