



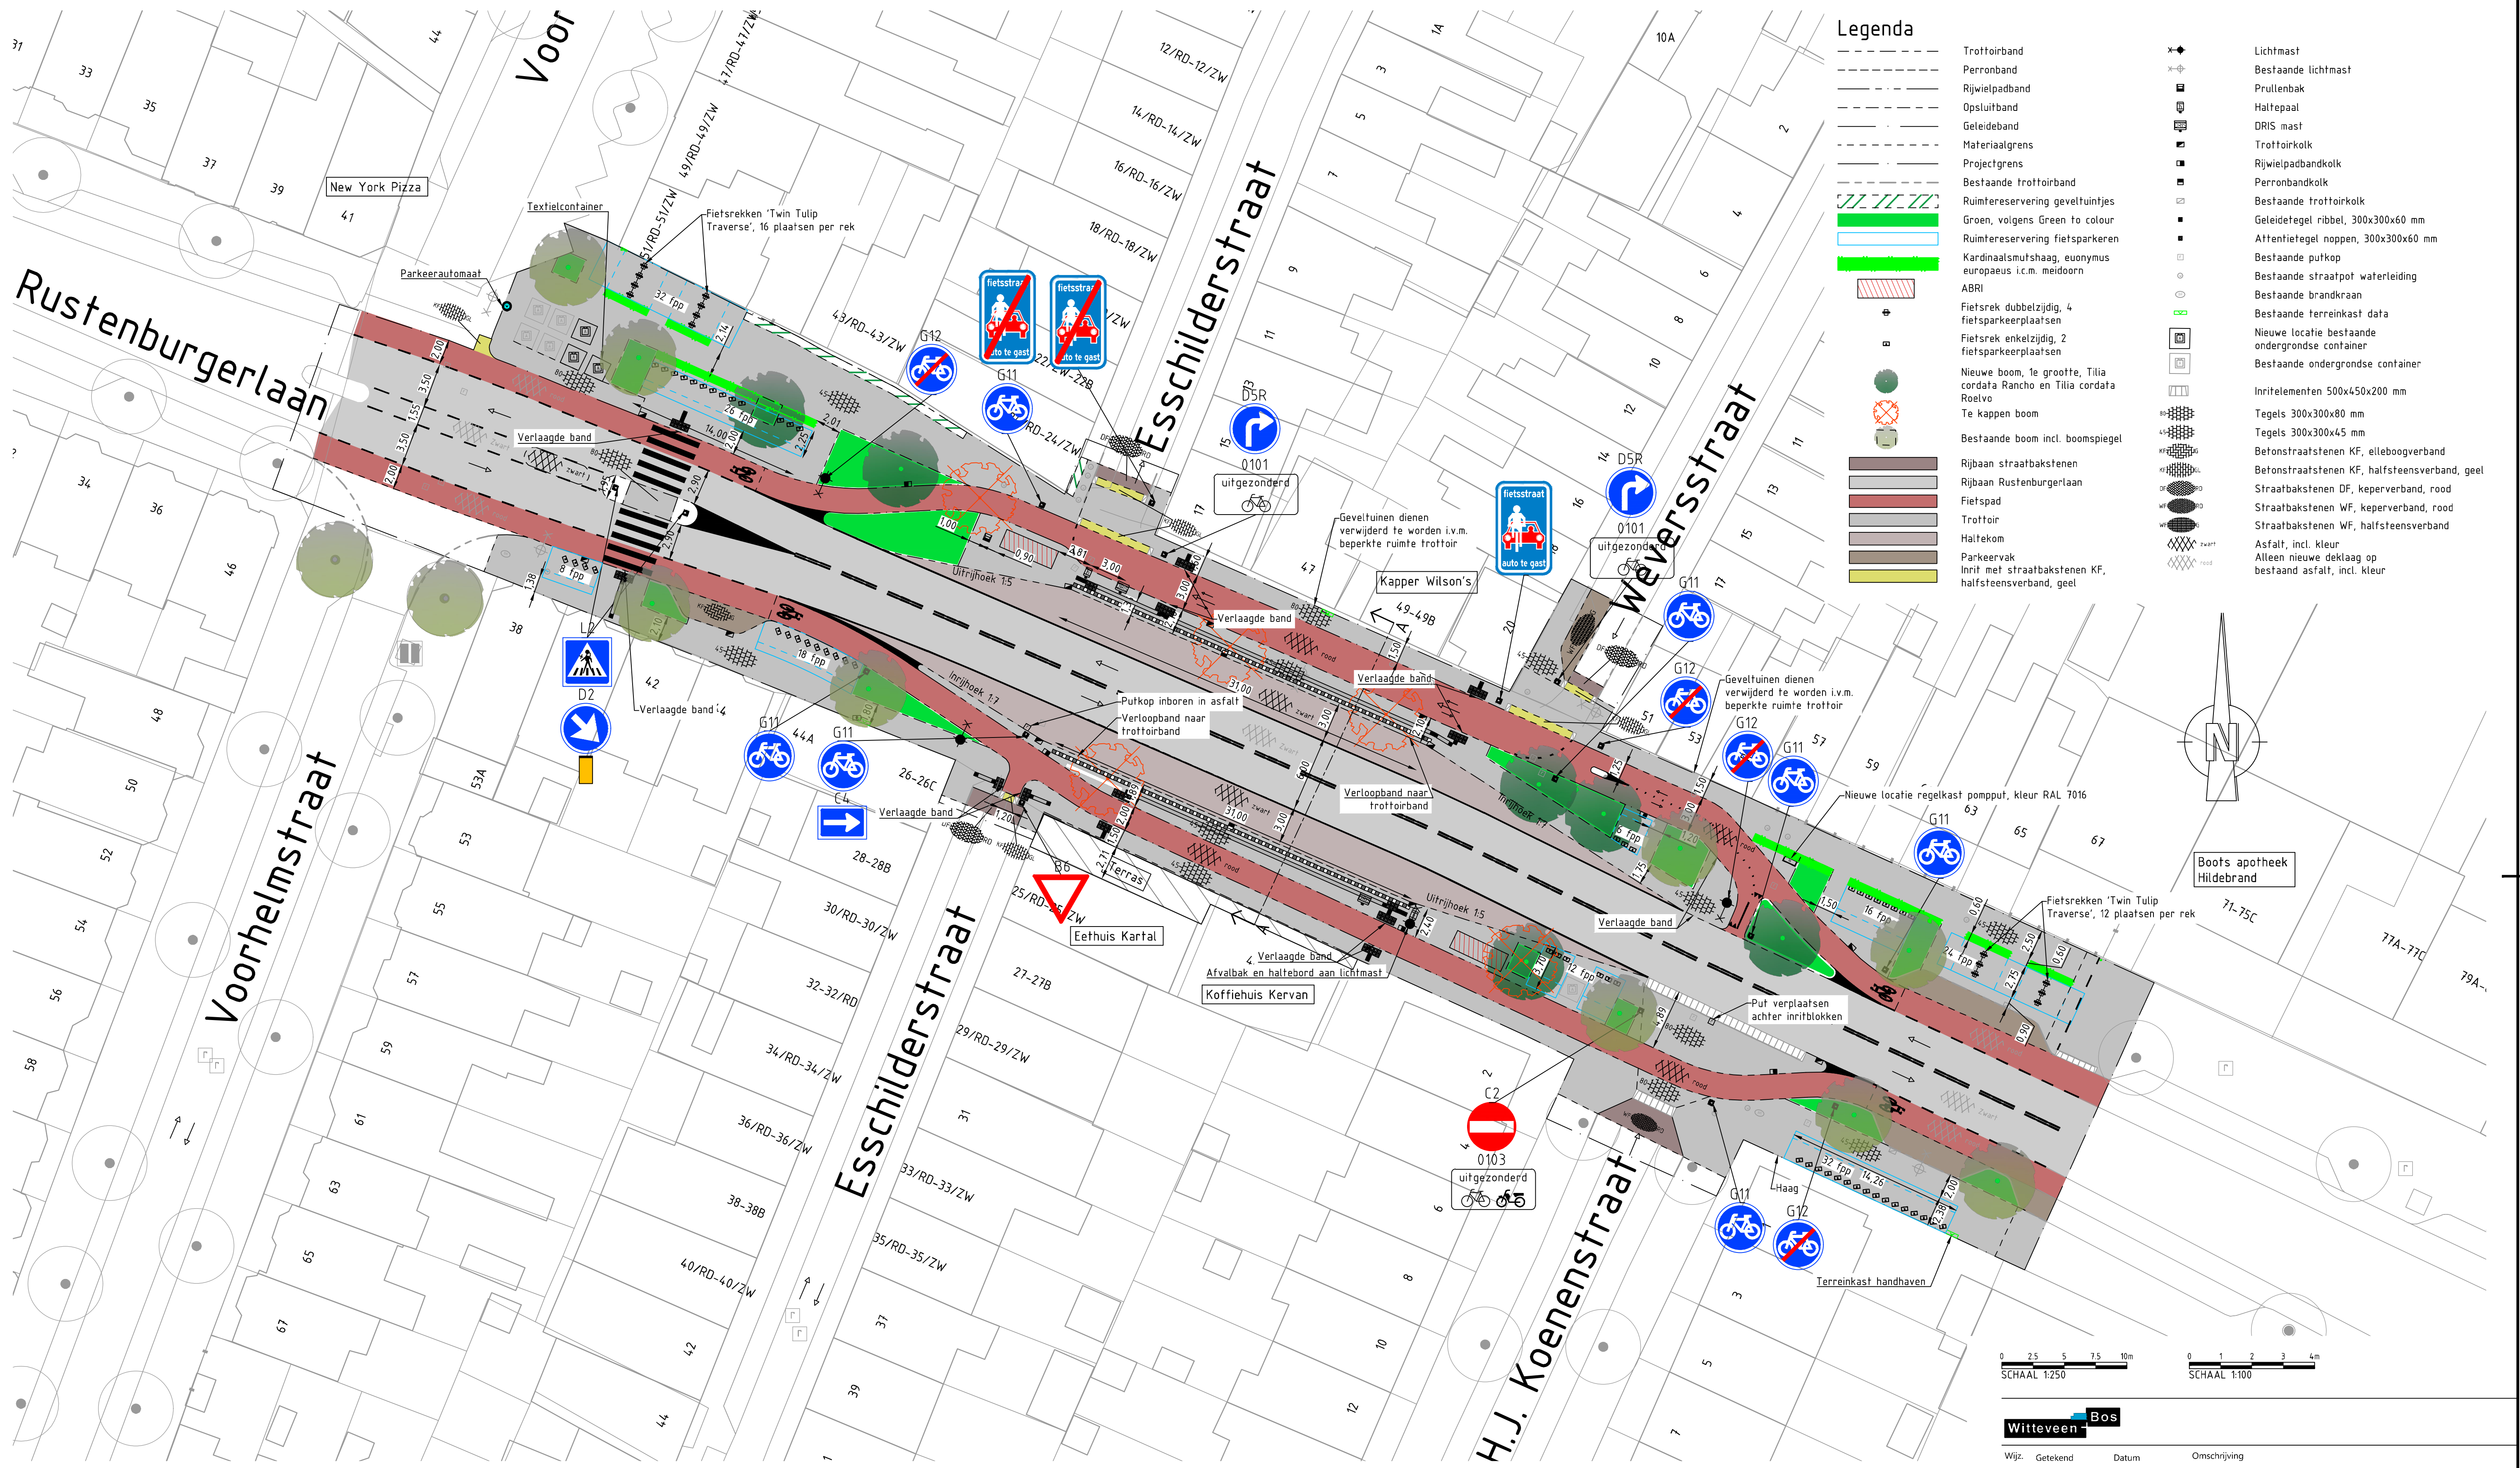

Legenda

- Trottoirband
- Perronband
- Rijwielpadband
- Opsluitband
- Geleideband
- Materiaalgrens
- Projectgrens
- Bestaande trottoirband
- Ruimtereservering geveltuinjes
- Groen, volgens Green to colour
- Ruimtereservering fietsparkeren
- Kardinaalsmuts Haag, euonymus europaeus i.c.m. meidoorn
- ABRI
- Fietsrek dubbelzijdig, 4 fietsparkeerplaatsen
- Fietsrek enkelzijdig, 2 fietsparkeerplaatsen
- Nieuwe boom, 1e grootte, Tilia cordata Rancho en Tilia cordata Roelvo
- Te kappen boom
- Bestaande boom incl. boomspiegel
- Rijbaan straatbakstenen
- Rijbaan Rustenburgerlaan
- Fietspad
- Trottoir
- Haltekom
- Parkeervak
- Inrit met straatbakstenen KF, halfsteensverband, geel
- Lichtmast
- Bestaande lichtmast
- Prullenbak
- Haltepaal
- DRIS mast
- Trottoirkolk
- Rijwielpadkolk
- Perronbandkolk
- Bestaande trottoirkolk
- Geleideegel ribbel, 300x300x60 mm
- Afrentietegel noppen, 300x300x60 mm
- Bestaande putkop
- Bestaande straatpot waterleiding
- Bestaande brandkraan
- Bestaande terreinkast data
- Nieuwe locatie bestaande ondergrondse container
- Bestaande ondergrondse container
- Inritelementen 500x450x200 mm
- Tegels 300x300x80 mm
- Tegels 300x300x45 mm
- Betonstraatstenen KF, elleboogverband
- Betonstraatstenen KF, halfsteensverband, geel
- Straatbakstenen DF, keperverband, rood
- Straatbakstenen WF, keperverband, rood
- Straatbakstenen WF, halfsteensverband
- Asfalt, incl. kleur
- Alleen nieuwe deklaag op bestaand asfalt, incl. kleur

Principeprofiel Rustenburgerlaan (Doorsnede A-A)
Schaal 1:100

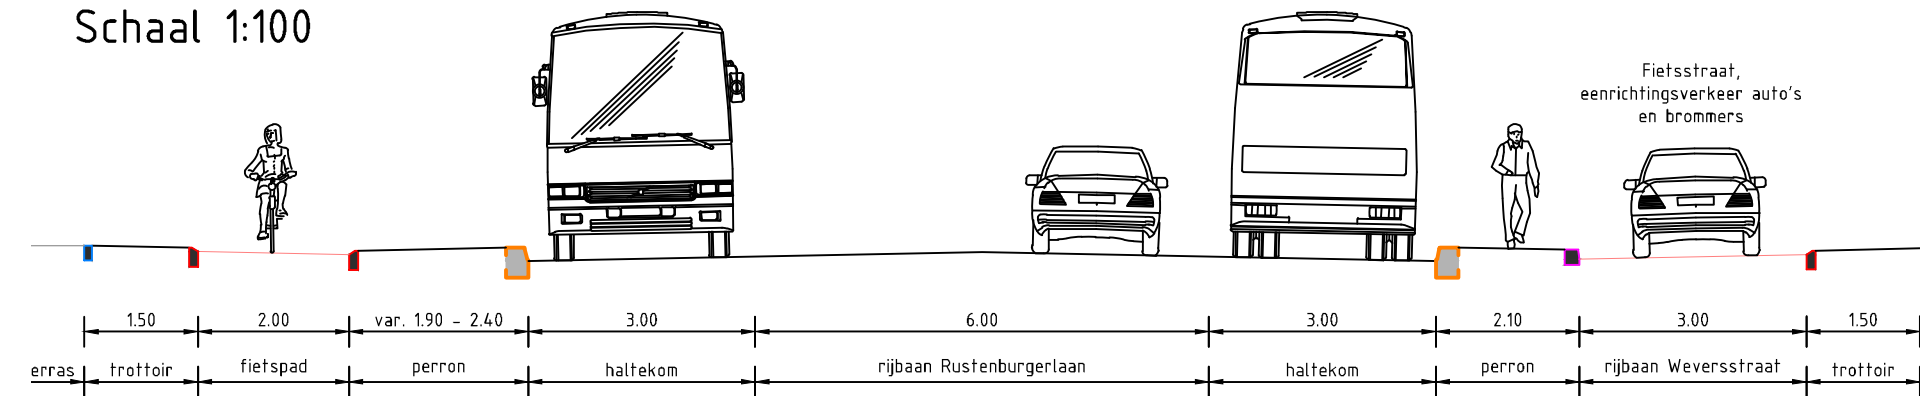

0 2,5 5 7,5 10m
SCHAAL 1:250

0 1 2 3 4m
SCHAAL 1:100

Witteveen Bos

Wijz. Getekend Datum Omschrijving

A
B
C

Opdrachtgever

Gemeente Haarlem

Project

Bushaltes Rustenburgerlaan

Voorlopig ontwerp

Onderdeel

Overzichtstekening

Status Concept 5

Datum 08-02-2021

Schaal 1:250

Formaat A1

Getekend R.C.M. van Leest

Gecontroleerd T.W. de Jonge

Goedgekeurd J.H.M. van Steen

Projectcode

120954

Tekeningnummer

1001

Bladnummer

1/1