

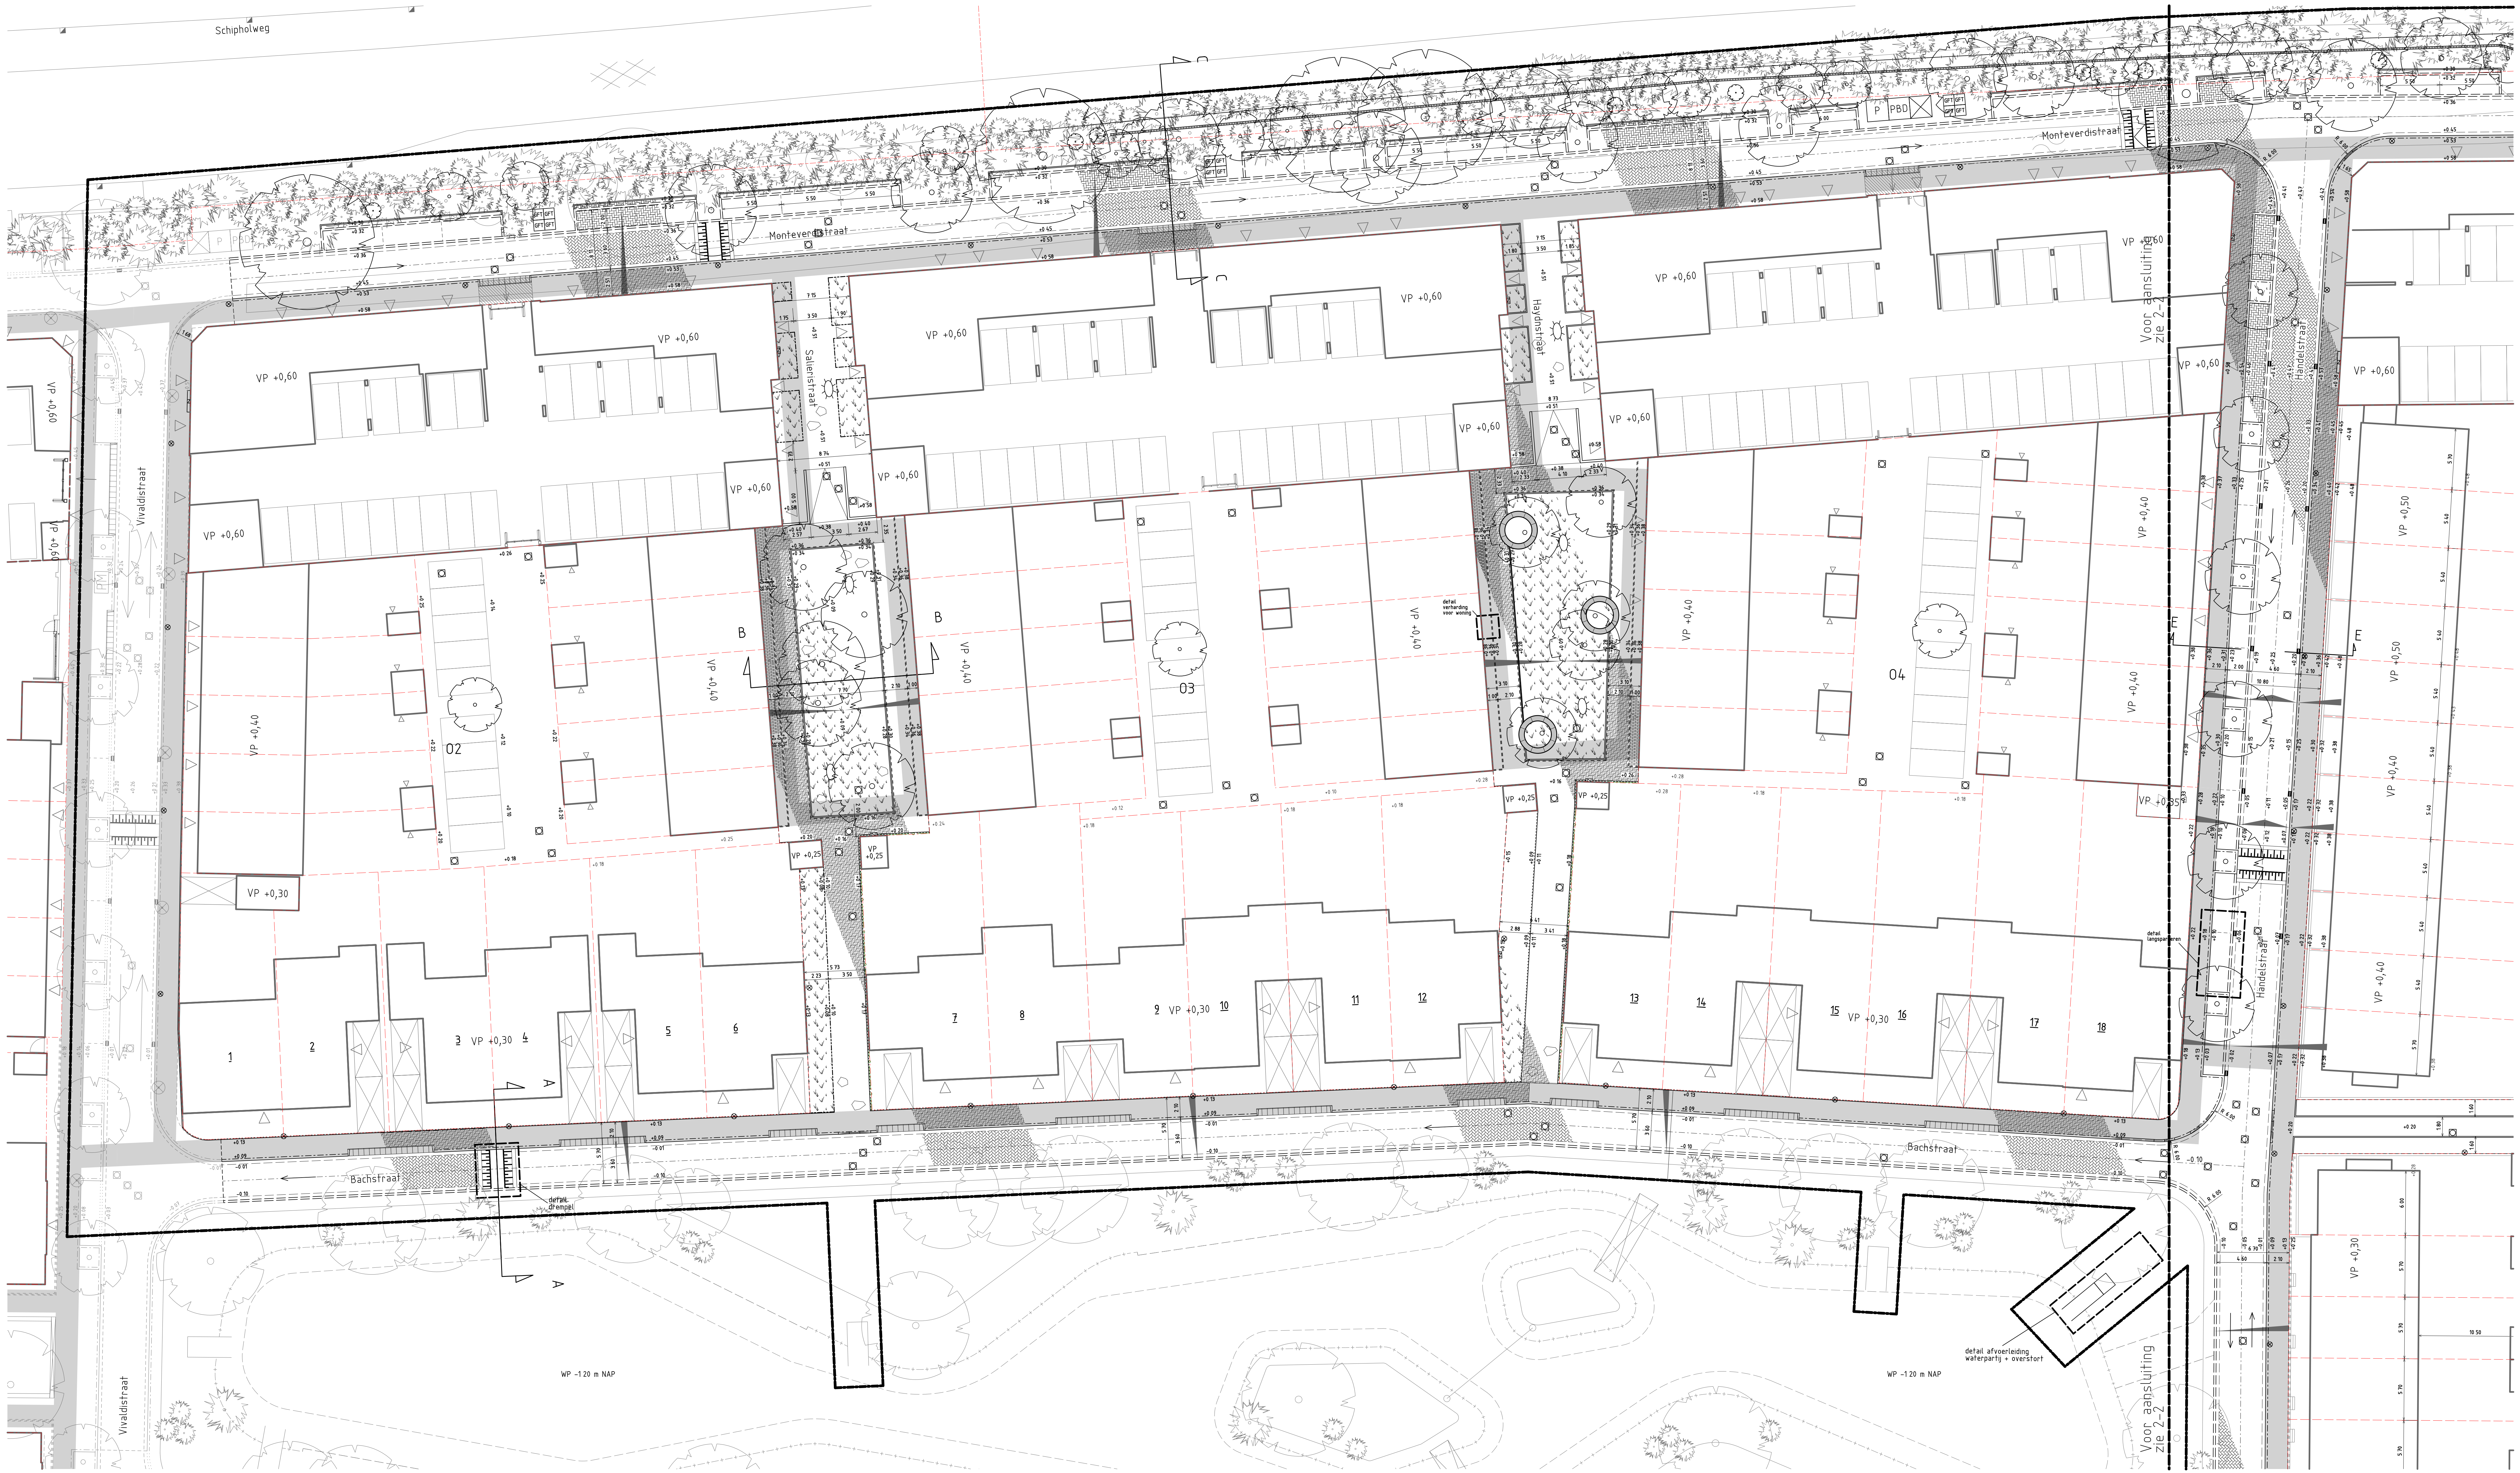


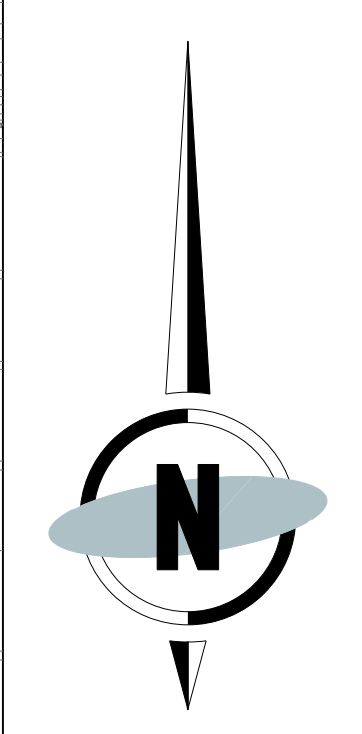

- bestaande situatie
- contouren eerdere ontwerpen Vijverpark
- grens openbaar uitgeefbaar
- erfgrens
- eigendomsgrens
- as-weg
- talud
- deur
- toegang parkeren
- trotoirbanden 180/200x250 mm antraciet
- geleidebanden 50/200x250 mm antraciet
- opsluitbanden 60x200 mm kleur: antraciet
- opsluitbanden 100x200 mm kleur: donker grijs
- opsluitbanden 200x250 mm antraciet
- mol-/schipgoot, 6 strekde lagen, straatbakstenen, waalformaat paars op specie materiaalgrens
- parkeervakscheiding
- beschoeiing
- cortenaal 3 mm dik
- voorzien van waterleidingen (zie detail)
- opsluitbanden 200x300 mm antraciet
- VP privé terrein
- keerpasluiting van rechtopstaande straatbakstenen dikformaat, tweedehands op privé terrein
- geluidscherm, kokos 2m hoog, framers gespoederd, kleur: RAL 7016, knippen sin beide zijden (zie groenplan)
- houden geleiderail
- drenpel
- inritblokken 650x500x200 mm antraciet
- straatbakstenen dikformaat halfsteensverband kamgrijsrood, leverancier: Van den Moortel
- straatbakstenen dikformaat elleboogverband kamgrijsrood, leverancier: Van den Moortel
- straatbakstenen platkeformaat keperverband kamgrijsrood, leverancier: Van den Moortel
- straatbakstenen platkeformaat elleboogverband kamgrijsrood, leverancier: Van den Moortel
- straatbakstenen keifformaat elleboogverband tweedehands
- rundering t.p.v. inriten P-terreinen
- gras/beplanting (zie groenplan)
- ritterplaten
- bestaand kabels en leidingen tracé
- nieuw kabels en leidingen tracé
- rijrichting
- hoogte verharding/maaiveld
- vloerpeil
- openbare verlichting, masten gespoederd, kleur: RAL 7016
- ondergrondse container
- GFT-rolemmer, ondergrondse papiercontainer
- ondergrondse papier, blik en drinkpakken
- Ziggo kasten
- uitstroombak duikers/afvoerleiding
- waterpartij, zie nootrekking
- L-wand (tot max 50 cm hoogte)
- stokrozen, zie groenplan
- haag, zie groenplan
- zwerfkeien
- nieuwe heester voor soorten: zie groenplan
- nieuwe boom voor soorten: zie groenplan
- solid zitrelengaten diameter: 3,5 m, kleur: wit

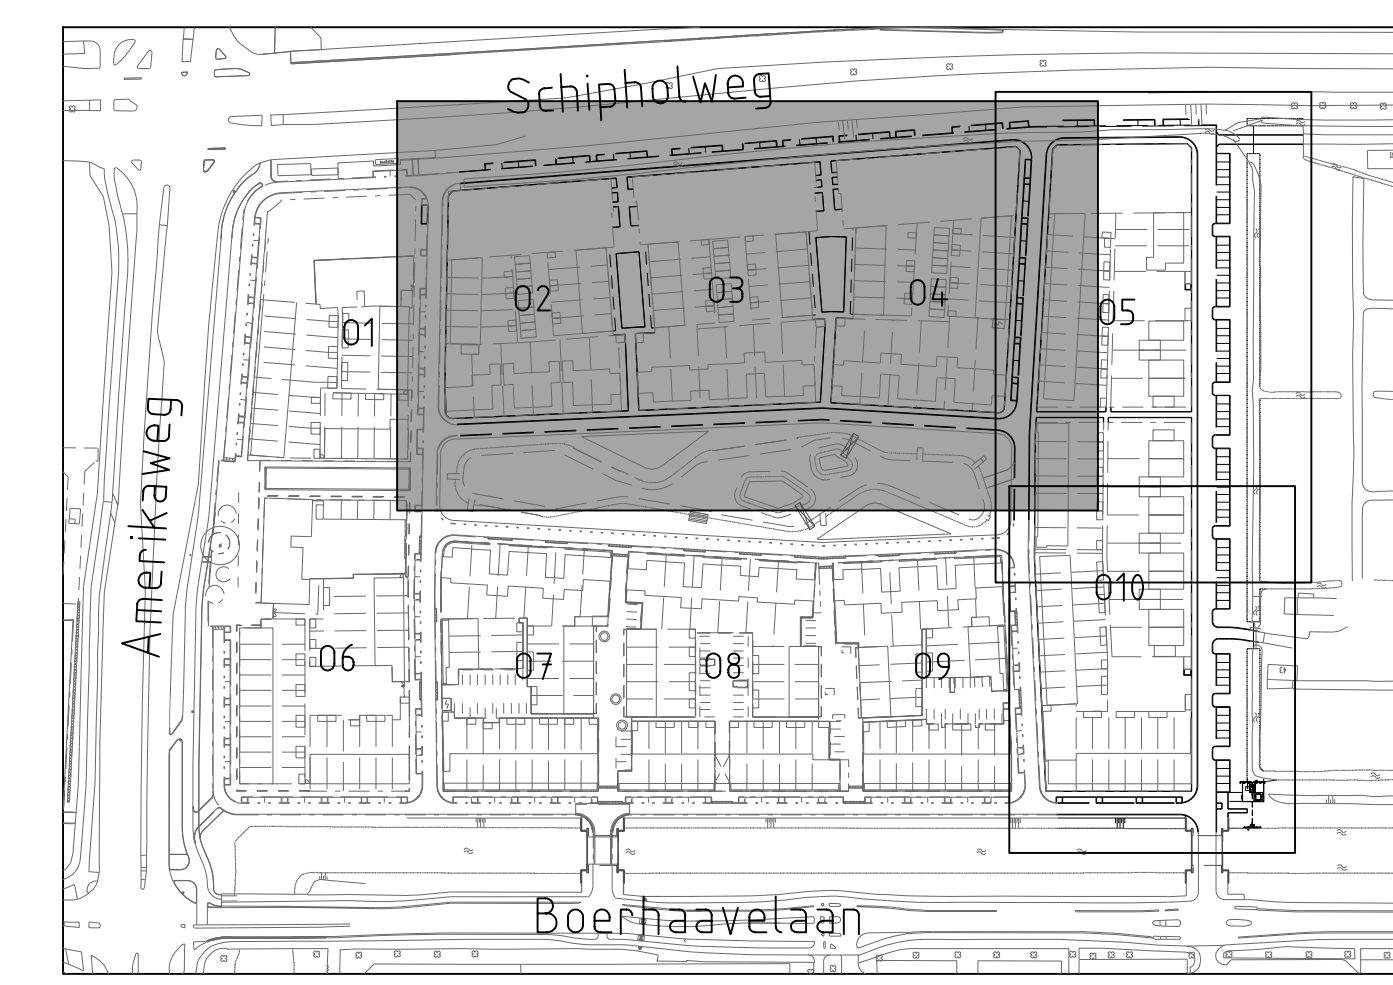

Ontwikkelingscombinatie 023		WATERPAS	
Haarlem - Vijverpark / H-023 Oost		Definitief ontwerp 02-05 + 010	
Inrichtingsplan blad 1-2		M. van Tongeren	
getekend		formaat A0	
schaal 1:200		proj.nr. 5808	
datum 23-09-2020		soort DO	
		toetsen	
		status definitief	
		5808-DO4-IR-01	