
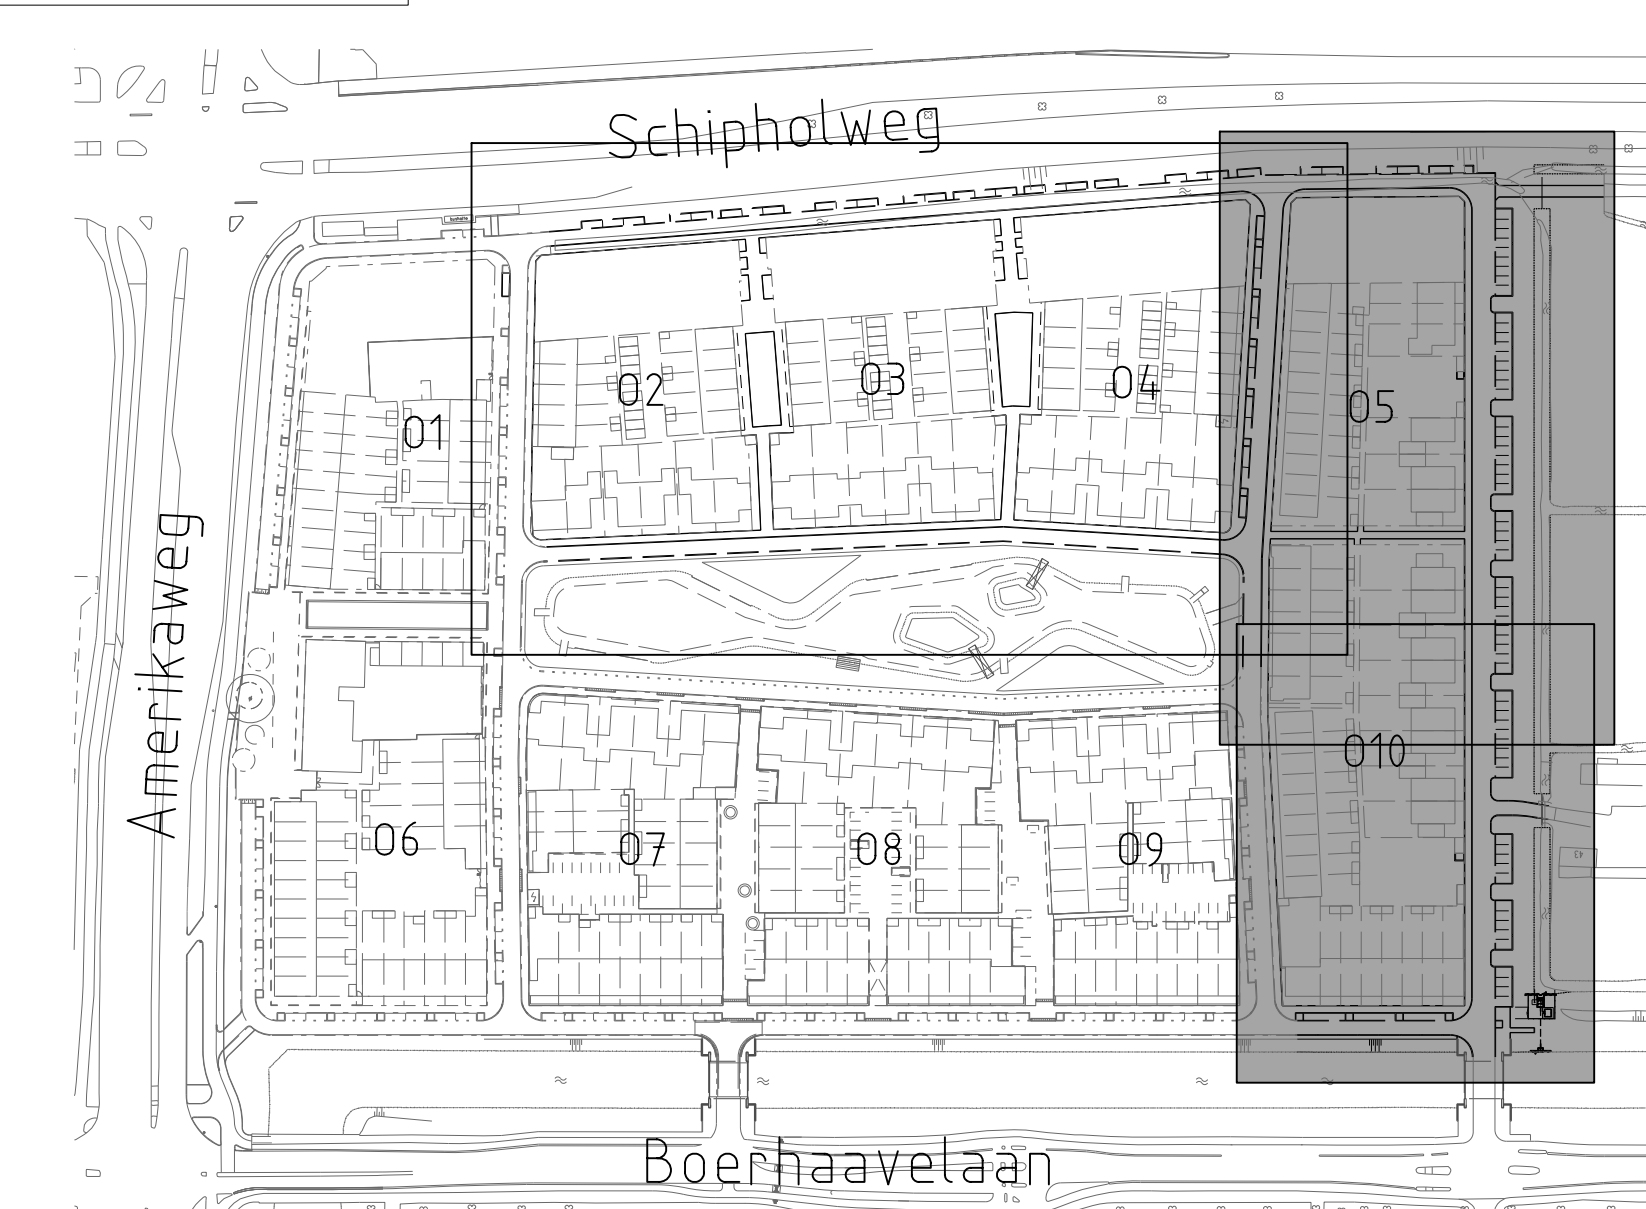


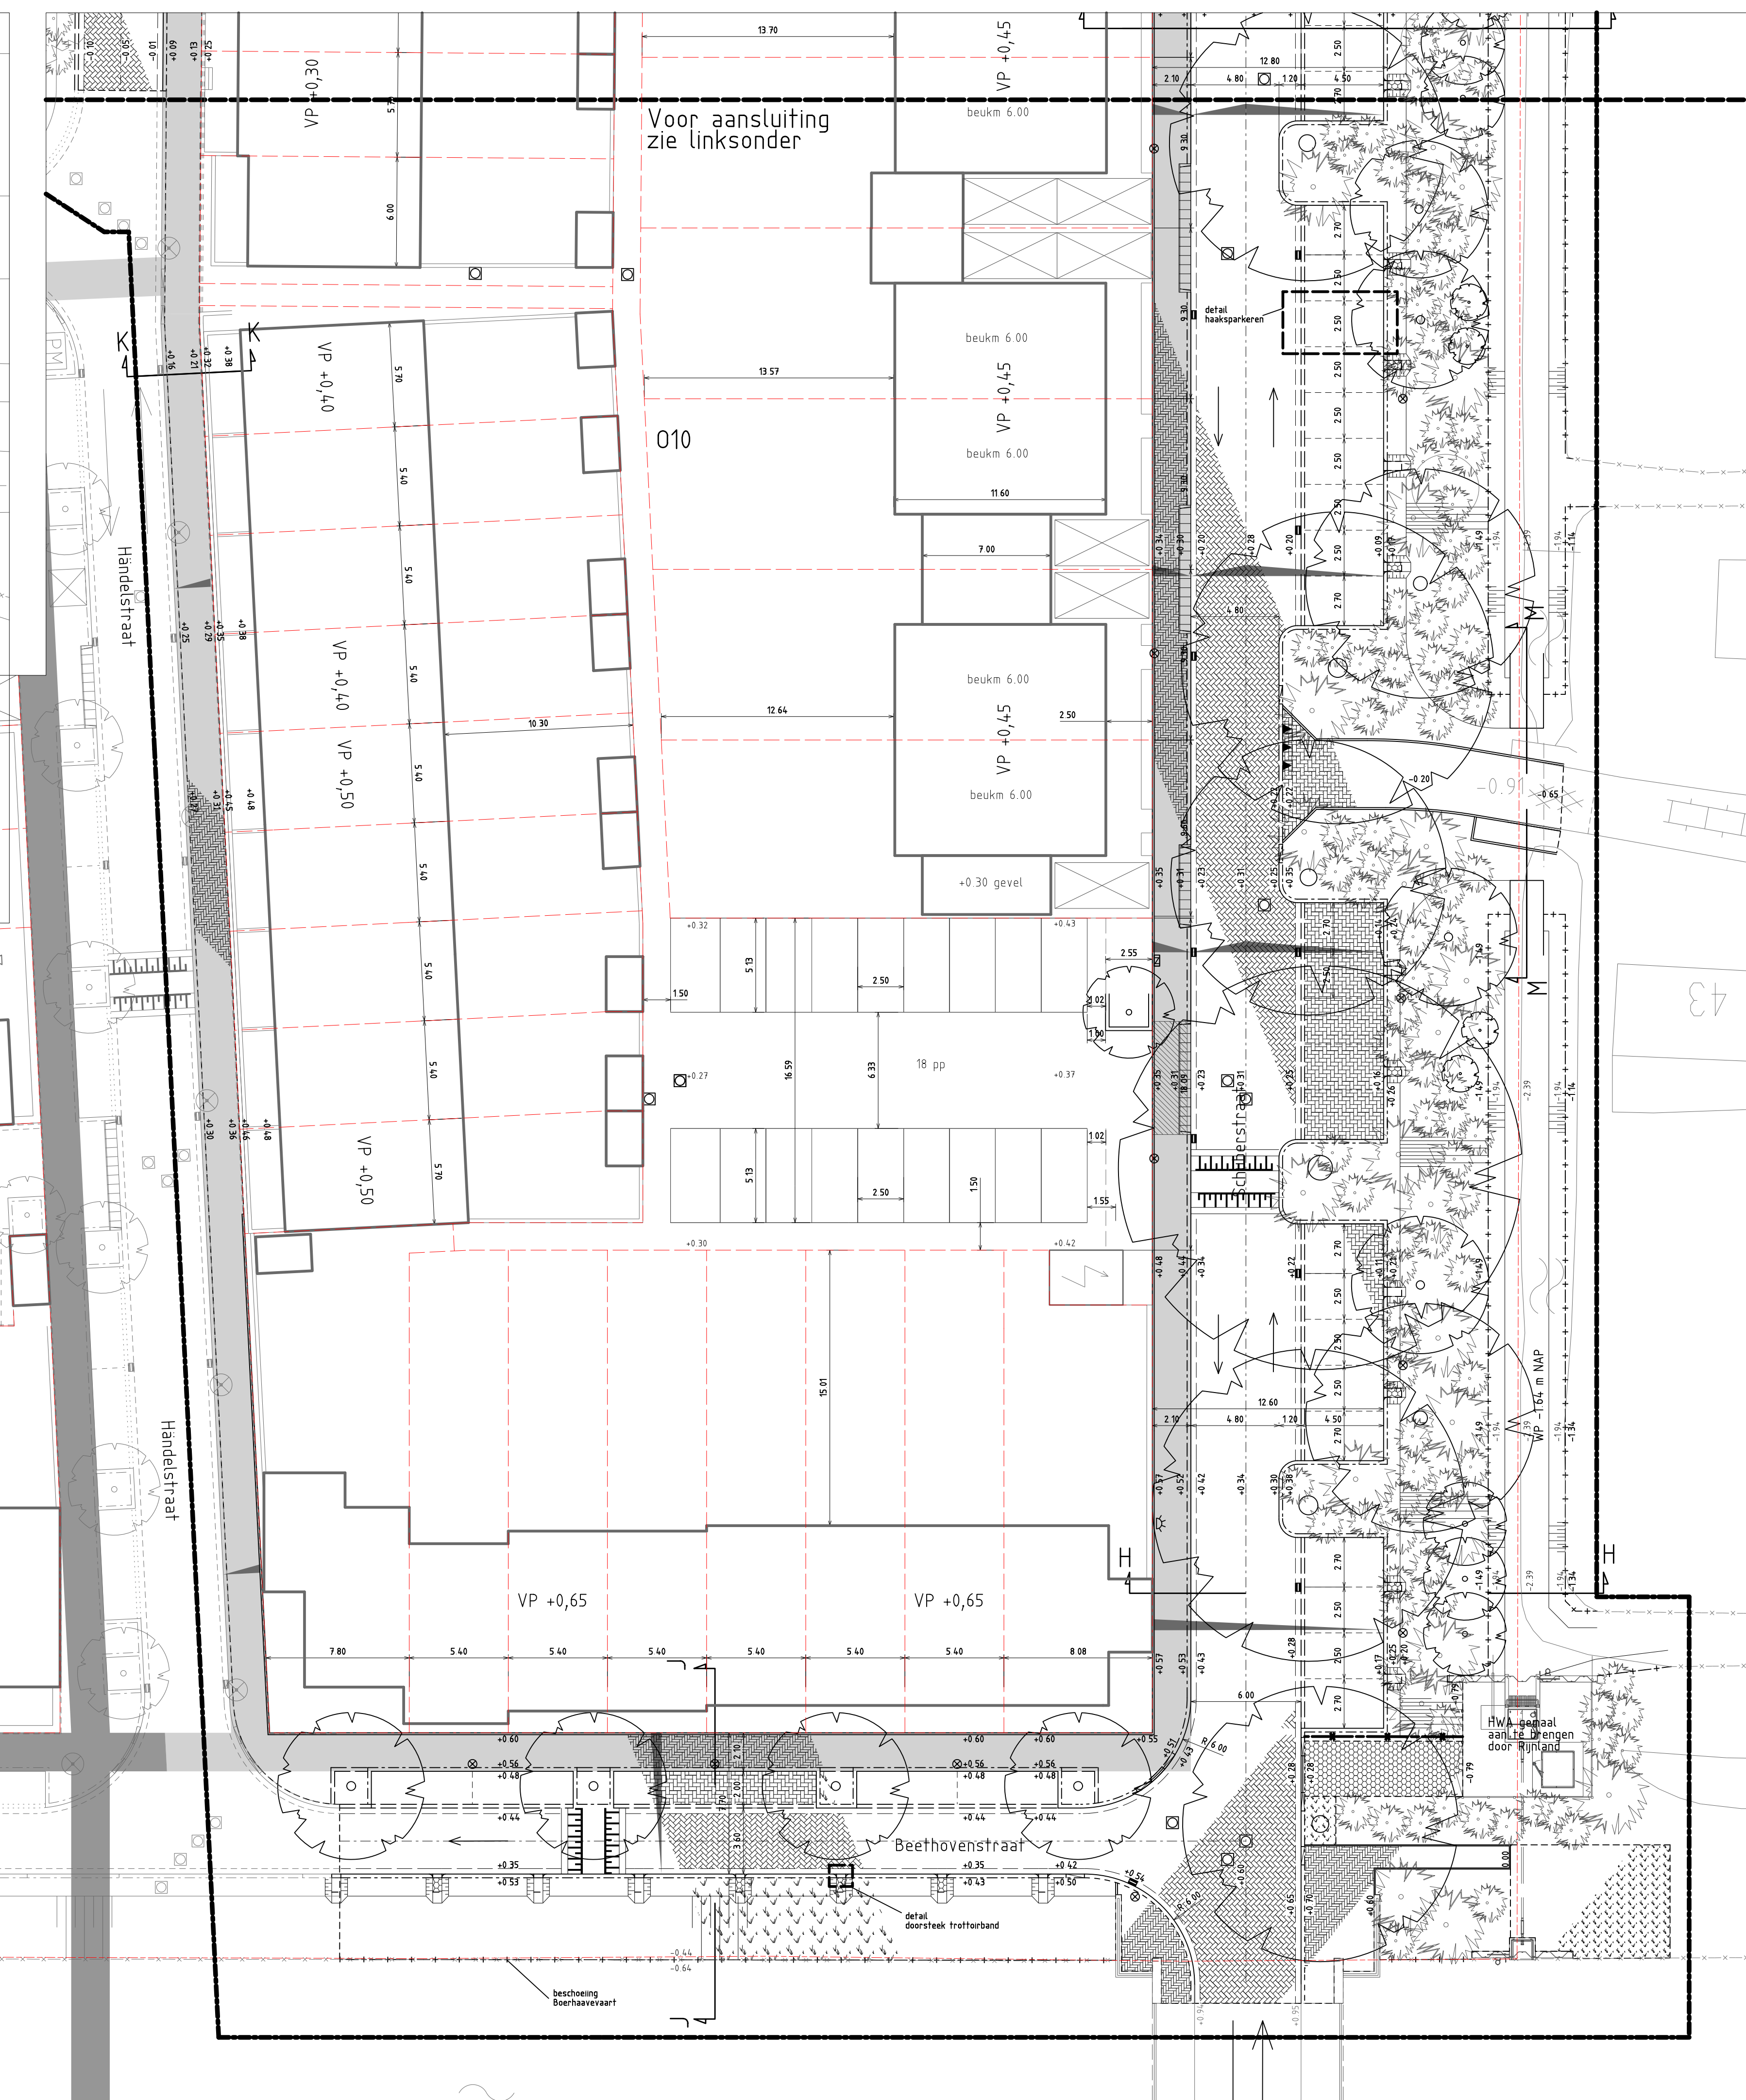

|                                                                     |         |            |           |      |                                                                                       |                                                                                                   |
|---------------------------------------------------------------------|---------|------------|-----------|------|---------------------------------------------------------------------------------------|---------------------------------------------------------------------------------------------------|
| Meten in meters, tenzij anders aangegeven                           |         |            |           |      |  |                                                                                                   |
| Ontwikkelingscombinatie 023                                         |         |            |           |      | Wk: d.d. oorschrijving                                                                |                                                                                                   |
| Haarlem - Vijverpark / H-023 Oost<br>Definitief ontwerp O2-05 + O10 |         |            |           |      | F                                                                                     |                                                                                                   |
|                                                                     |         |            |           |      | E                                                                                     |                                                                                                   |
|                                                                     |         |            |           |      | D                                                                                     |                                                                                                   |
|                                                                     |         |            |           |      | C                                                                                     |                                                                                                   |
|                                                                     |         |            |           |      | B                                                                                     |                                                                                                   |
| Inrichtingsplan blad 2-2                                            |         |            |           |      | A                                                                                     | 10-02-2012 Wijziging bestemming in verband met uitbreiding<br>par. coörd. par. coörd. par. coörd. |
|                                                                     |         |            |           |      |                                                                                       |                                                                                                   |
| getekend                                                            | formaat | A0         | orig. nr. | 5808 | status                                                                                | definitief                                                                                        |
| M. van Tongeren                                                     | perceel | 1-200      | oort.     | DO   | 5808-DO4-IR-01<br><small>www.waterpas.nl</small>                                      |                                                                                                   |
|                                                                     | datum   | 23-09-2008 | tekening  |      |                                                                                       |                                                                                                   |