


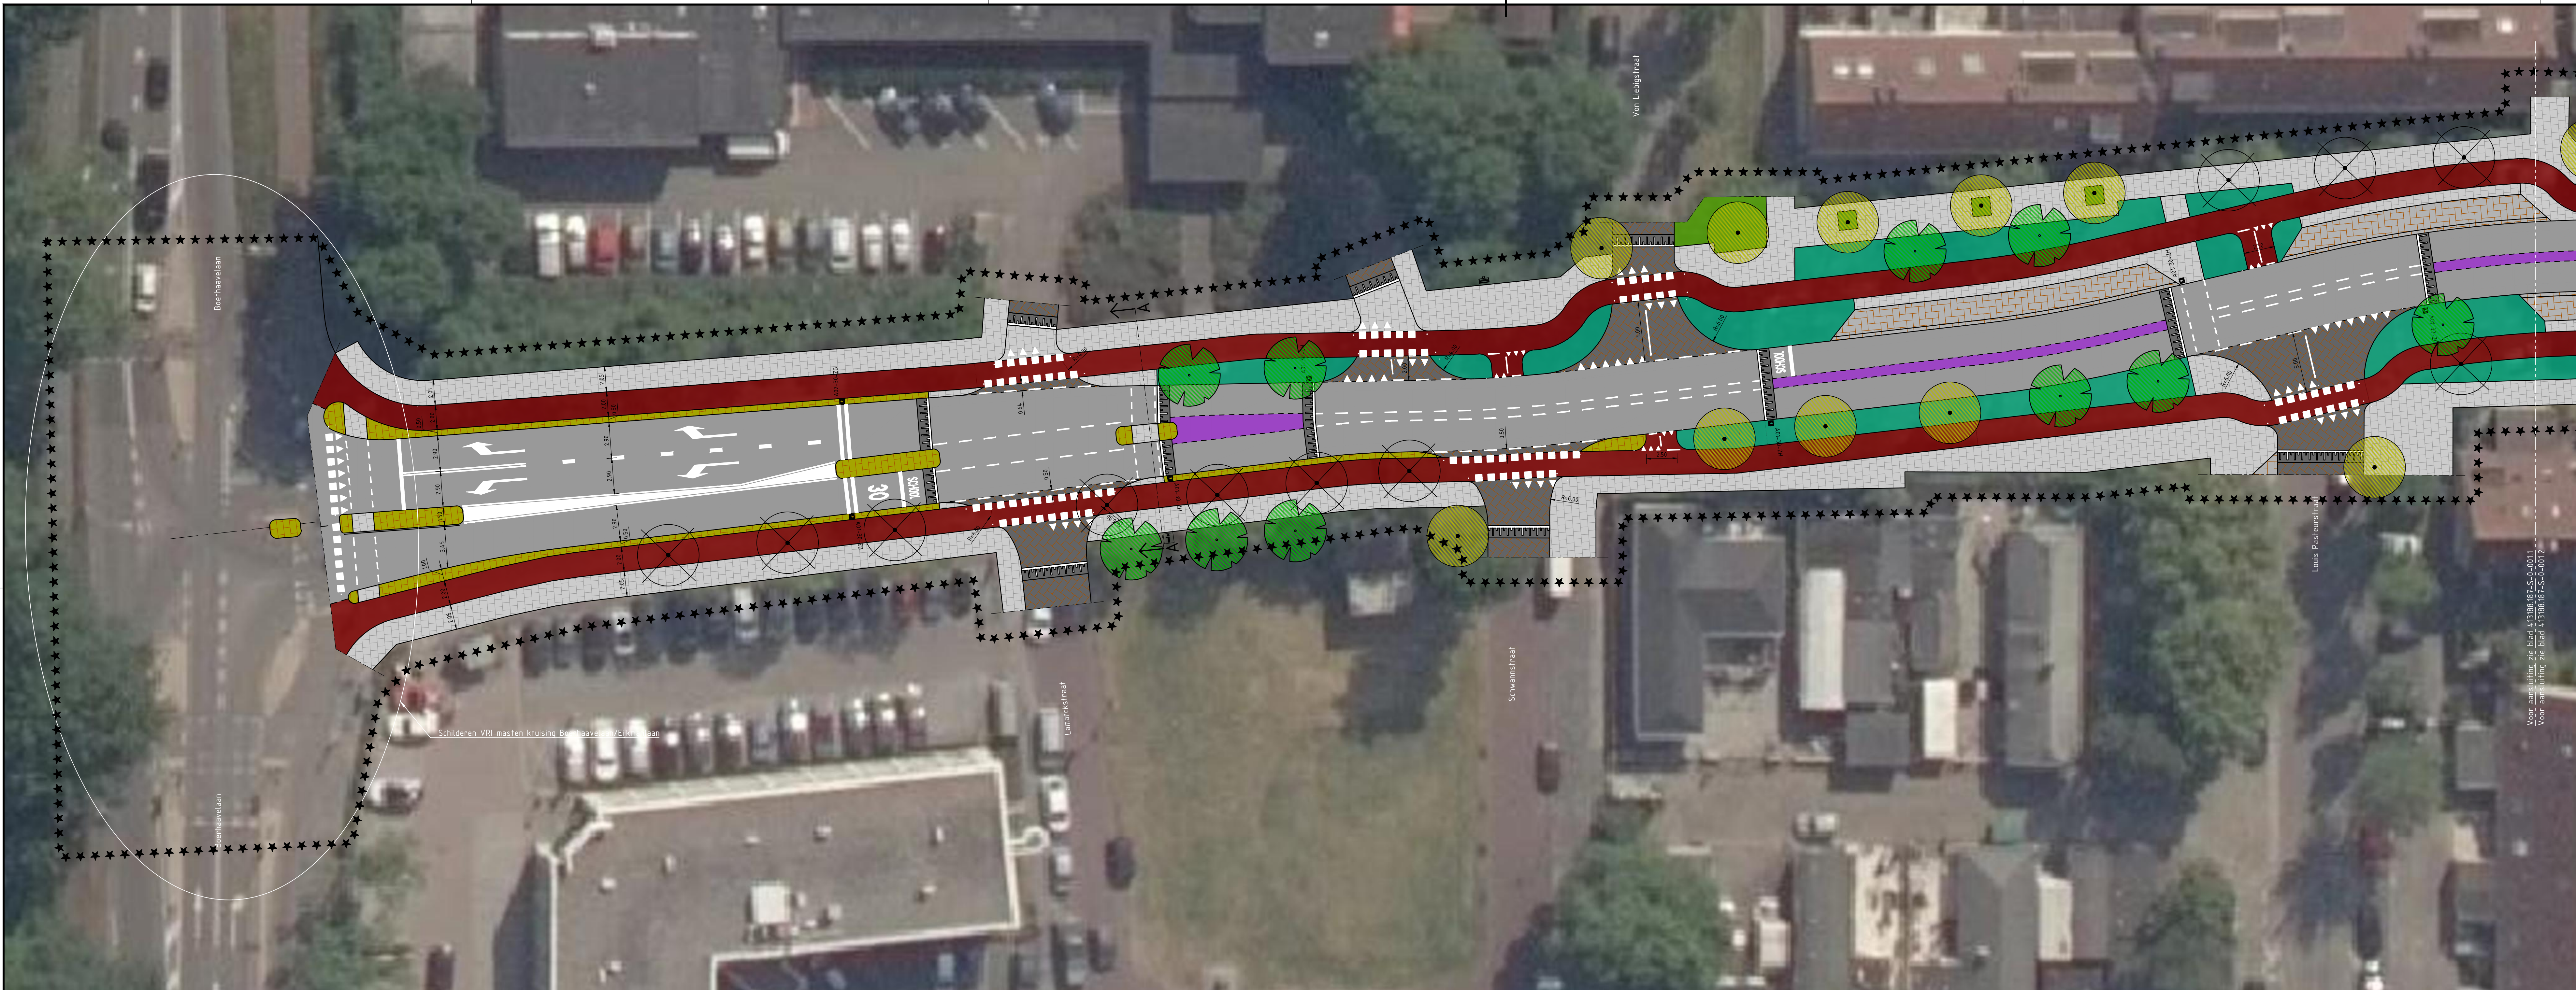

- VERKLARING:
- Nieuwe situatie
- ★★★★★ Projectgrens
 - ▬ Rijbaan, asfalt, kleur grijs
 - ▬ Rijbaan, combinatie deklaag, kleur grijs
 - ▬ Rabatstrook, streetprint, kleur n.t.b.
 - ▬ Fietspad, asfalt, kleur rood
 - ▬ Zijstraten, klinkerverharding
 - ▬ Parkeervakken, waterpasserende verharding
 - ▬ Trottoir, tegelverharding
 - ▬ Overrijgbare middengedeelte, streetprint, kleur wit
 - ▬ Middengedeelte, streetprint, kleur n.t.b.
 - ▬ Gras (1383 m2)
 - ▬ Lage struiken/vaste planten (2291 m2)
 - ▬ Enkele hoge struiken
 - ▬ Inritconstructie
 - ▬ Prefab busvriendelijke drempel (hergebruik/nieuw)
 - ▬ Plateau 30km/h
 - ▬ Plateau 50km/h
 - ▬ Verkeersbord: Begin zone 30 km/h (overige bebording in volgende ontwerpfase)
 - ▬ Verkeersbord: Herhalings zone 30 km/h (overige bebording in volgende ontwerpfase)
 - ▬ Verkeersbord: Einde zone 30 km/h (overige bebording in volgende ontwerpfase)
 - ▬ Informatiebord, plattegrond van de wijk
 - ▬ Noppentegel
 - ▬ Ribbeltegels
 - ▬ Haltebord
 - ▬ Ondergrondse Afvalcontainer
 - ▬ Afvalbak
 - ▬ Fietsenrek
 - ▬ ABRI
 - ▬ Particuliere oprijt
 - ▬ Te behouden boom
 - ▬ Te planten boom, 63 stuks
 - ▬ Te kappen boom, 37 stuks




Maten in meters tenzij anders vermeld		Maten in meters tenzij anders vermeld	
Hoogtematen in meters t.o.v. N.A.P.		Hoogtematen in meters t.o.v. N.A.P.	
0	2	4	6m
DO	21-09-2021	DIVERSE WILDSINGEN	SWM
CO	23-07-2021	CONCEPT	SWM
Nr	Datum	Wijziging	Tek
Onderschriftgever		Tekenaar	Schaal
Gemeente Haarlem		S.J. van Meijgaard	1:200
Herinrichting Professor Eijkmanlaan te Haarlem		Projectleider	Formaat
		S. Bodewes	A0+ (841x1260)
Tekeningomschrijving		Blad in bladen	1 IN 2
Situatietekening		Status	DEFINITIEF
Voorlopig ontwerp		Wijk nr.	DO
Tekeningsnummer		www.anteagroup.nl	
413188.203-S-1-001			





▲ S-0-002.1

S-0-002.2 ▼

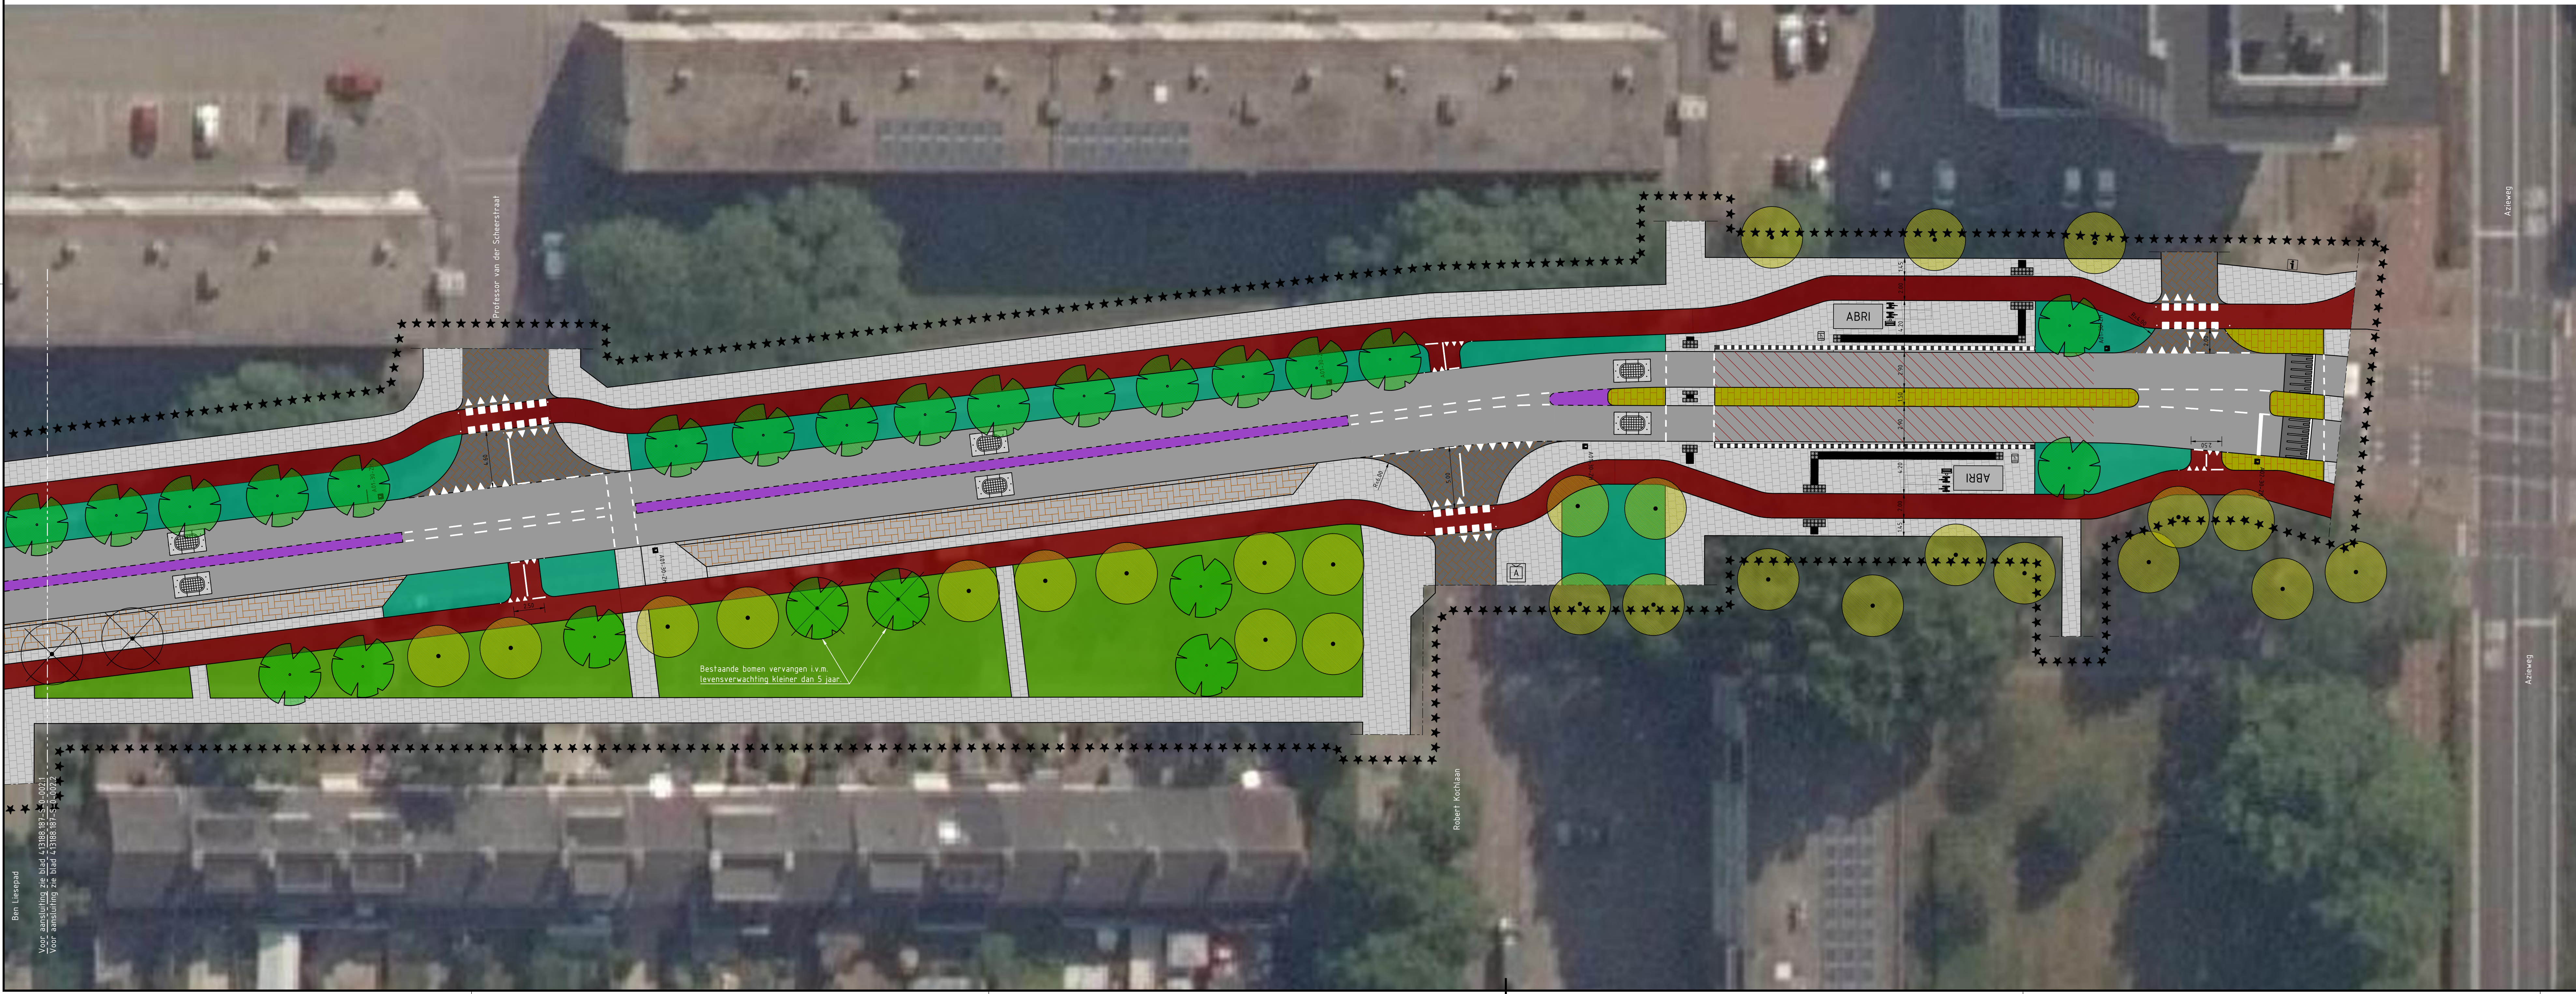

VERKLARING:

Nieuwe situatie

- Projectgrens
- Rijbaan, asfalt, kleur grijs
- Rijbaan, combinatie deklaag, kleur grijs
- Rabatstrook, streetprint, kleur n.t.b.
- Fietspad, asfalt, kleur rood
- Zigstraten, klinkerverharding
- Parkeervakken, waterpasserende verharding
- Trottoir, tegelverharding
- Overrijgbare middengeleider, streetprint, kleur wit
- Midden/fussengeleider, streetprint, kleur n.t.b.
- Gras (1983 m2)
- Lage struiken/vaste planten (2271 m2)
- Enkele hoge struiken
- Inritconstructie
- Prefab busvriendelijke drempel (hergebruik/nieuw)
- Plateau 30km/h
- Plateau 50km/h
- Verkeersbord: Begin zone 30 km/h (overige bebording in volgende ontwerpfasie)
- Verkeersbord: Herhaling zone 30 km/h (overige bebording in volgende ontwerpfasie)
- Verkeersbord: Einde zone 30 km/h (overige bebording in volgende ontwerpfasie)
- Informatiebord, plattegrond van de wijk
- Noppentegel
- Ribbeltegels
- Haltebord
- Ondergrondse Afvalcontainer
- Afvalbak
- Fietsenrek
- Abri
- Particuliere oprijt
- Te behouden boom
- Te planten boom, 63 stuks
- Te kappen boom, 37 stuks

DO	21-09-2021	DIVERSE WILDSINGEN	SWM
CO	23-07-2021	CONCEPT	SWM
Nr	Datum	Wijziging	Tek
1	21-09-2021	DIVERSE WILDSINGEN	SWM
2	23-07-2021	CONCEPT	SWM

Gemeente Haarlem

Herinrichting Professor Eijkmanlaan te Haarlem

Tekenaar: S.J. van Meijgaard

Projectleider: S. Bodewes

Adres: (841x1260)

Blad in bladen: 2 IN 2

Status: DEFINITIEF

Wijk nr: DO

www.anteagroup.nl

anteagroup