
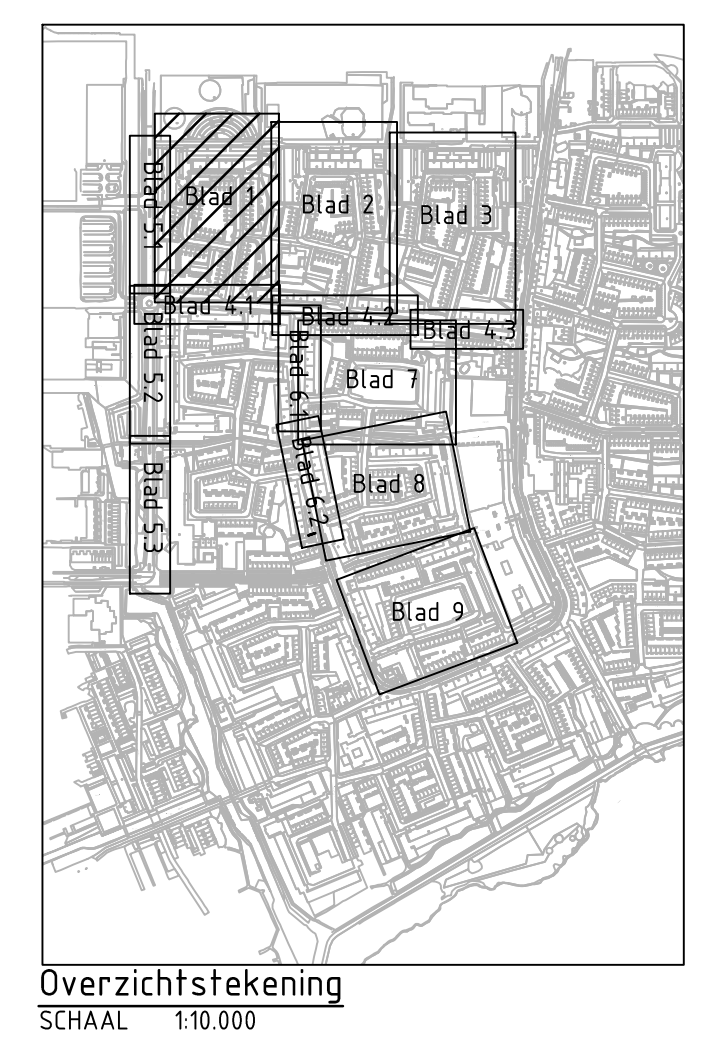
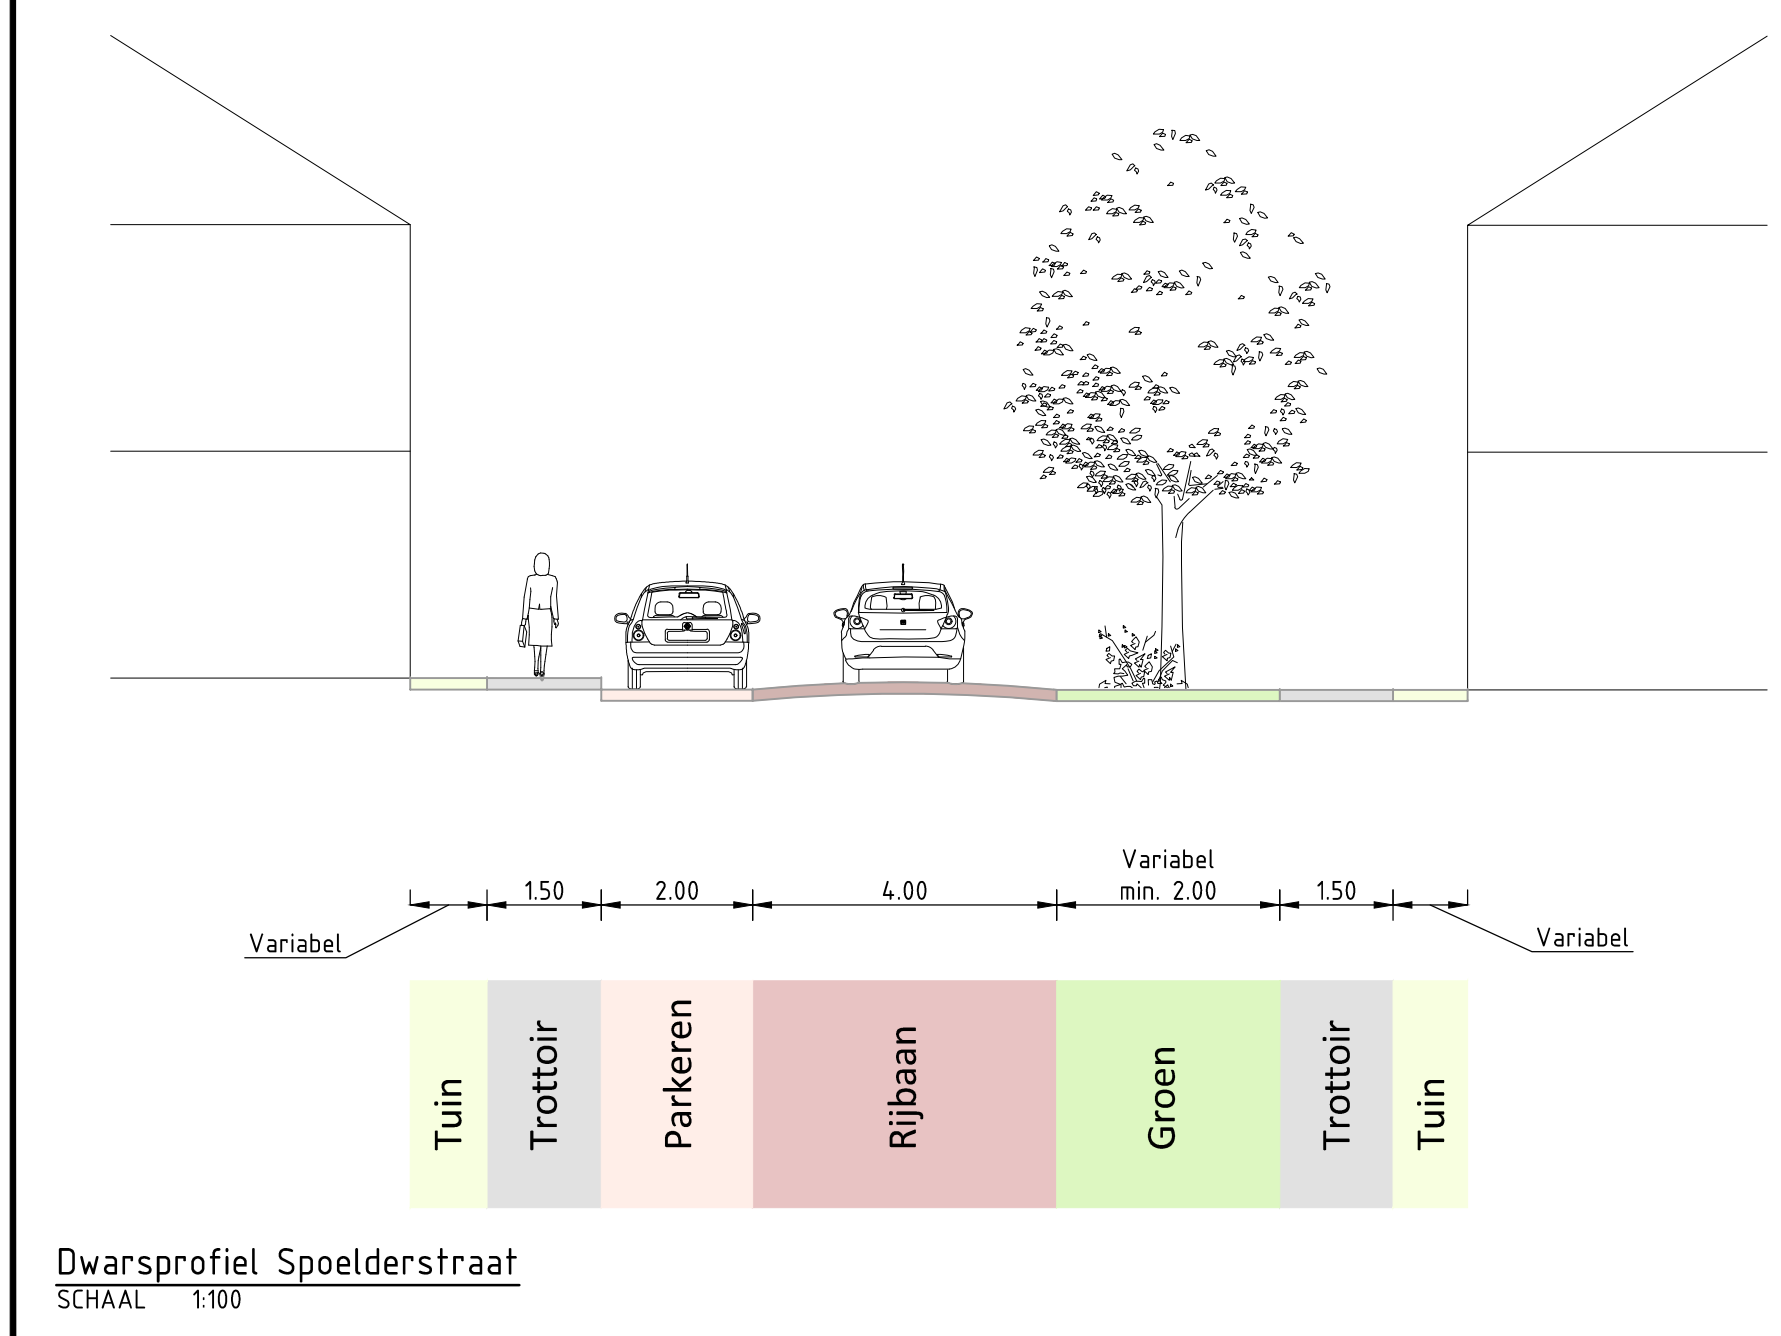


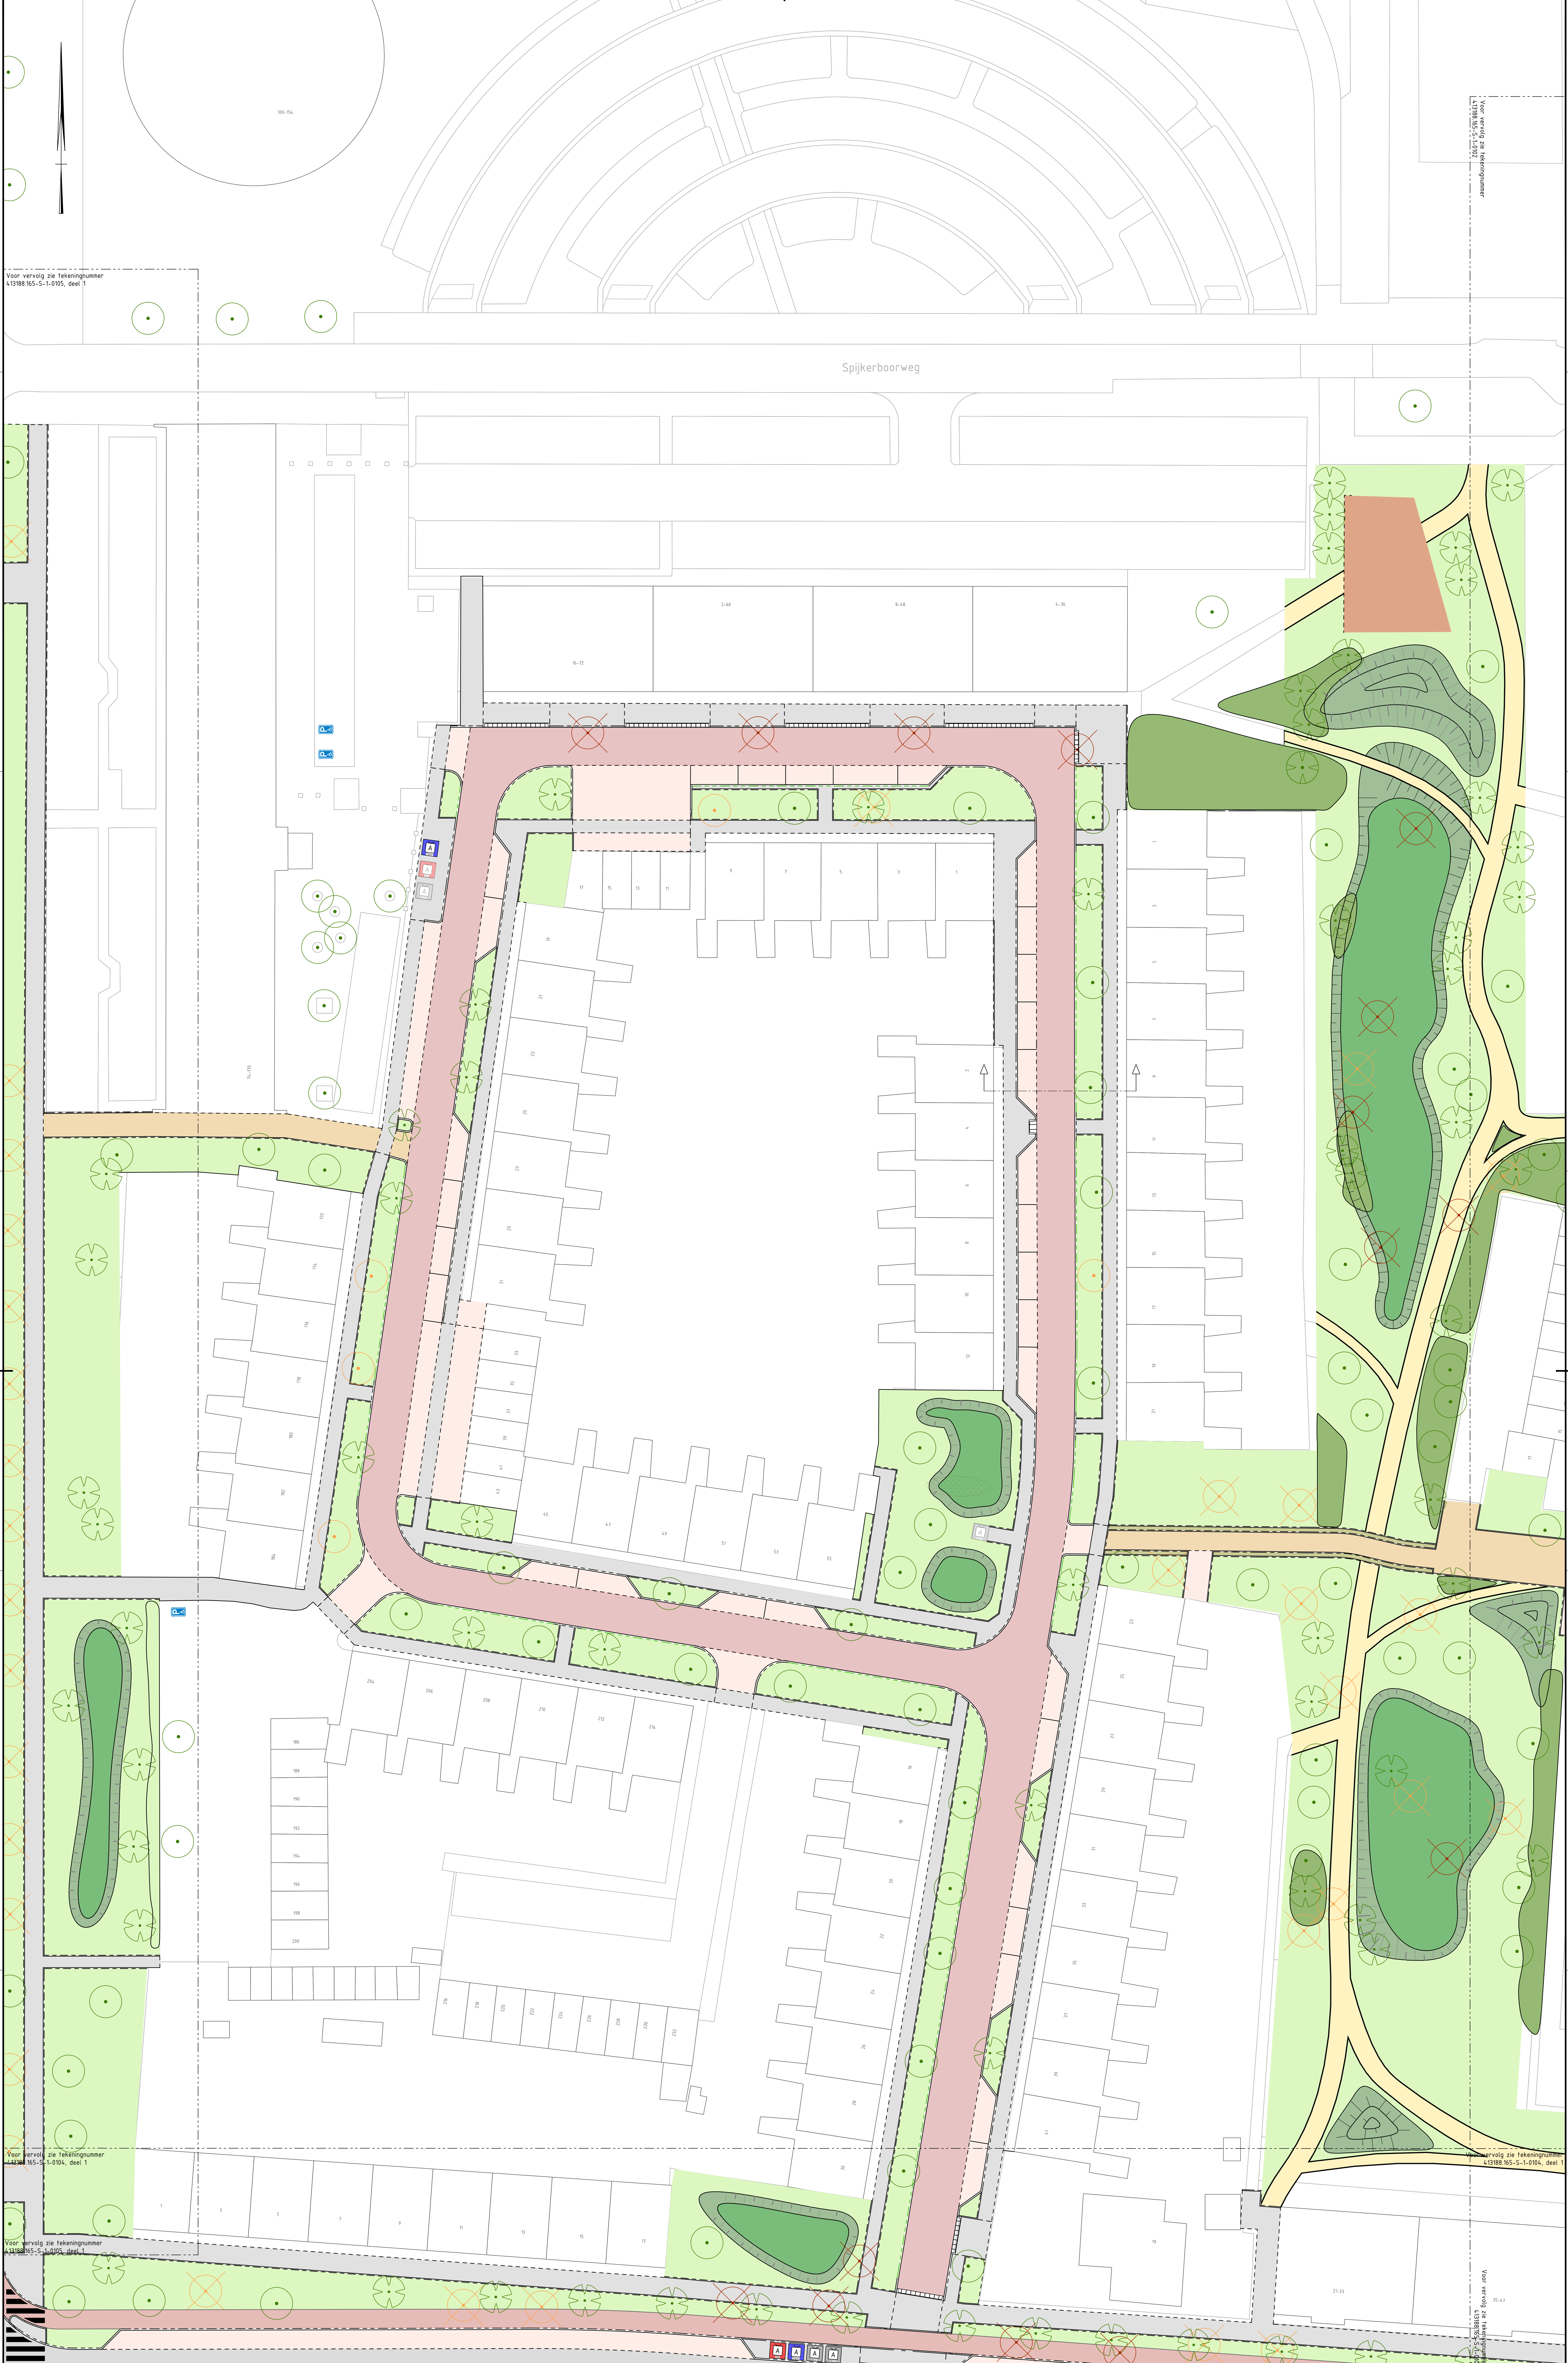

Verklaring:

	Wegen, klinkers		Bestaande / nieuwe ondergrondse REST-container
	Wegen, asfalt		Bestaande / nieuwe ondergrondse PBD-container
	Fietspad, rood asfalt		Bestaande / nieuwe ondergrondse PAPER-container
	Parkeren, waterdoorlatend		Nieuwe ondergrondse GLAS-container
	Parkeren, klinkers		Bestaande en te handhaven boom
	Trottoir, tegels		Bestaande boom nader te onderzoeken vanwege conflict kantopsluiting in ontwerp
	Trottoir, gebakken klinkers		Nieuwe boom
	Middengedeelte, klinkers		Te rooien boom vanwege gezondheid o.b.v. uitgevoerde groeninventarisatie en boomeffectanalyse
	Wadi		Te rooien boom vanwege conflict ontwerp
	Water		
	Groen		
	Bepianting		
	Overhandse paden		
	Vlinder		
	Tuin		
	Speel- en ontmoetingsplek		

0 2 4 6 m

DO	18-06-2021	DEFINITIEF	Wijziging	AKO
Nr	Datum			Tek

Gemeente Haarlem

Opdrachtgever: A. Ros
Projectleider: T. van der Star

Projectomschrijving: IVORIM VO Fase deel 1

Tekeningomschrijving: 05-Situatietekening
Voorlopig Ontwerp IVORIM fase A - Bijlage van ontwerpnota Spolderstraat

Tekeningnummer: 413188.165-S-1-0101

Staat: DEFINITIEF

www.anteagroup.nl

anteagroup

Schaal: 1:200
Formaat: A0-841x1191
Bladindeling: 1 IN 9
Wijze van meten: DO



*Maten in meters tenzij anders vermeld
Materialen in millimeters
Hoogten in meters t.o.v. N.A.P.

Voor vervolg zie tekeningnummer
413188.165-S-1-0105, deel 1

Voor vervolg zie tekeningnummer
413188.165-S-1-0102

Voor vervolg zie tekeningnummer
413188.165-S-1-0104, deel 1

Voor vervolg zie tekeningnummer
413188.165-S-1-0105, deel 1

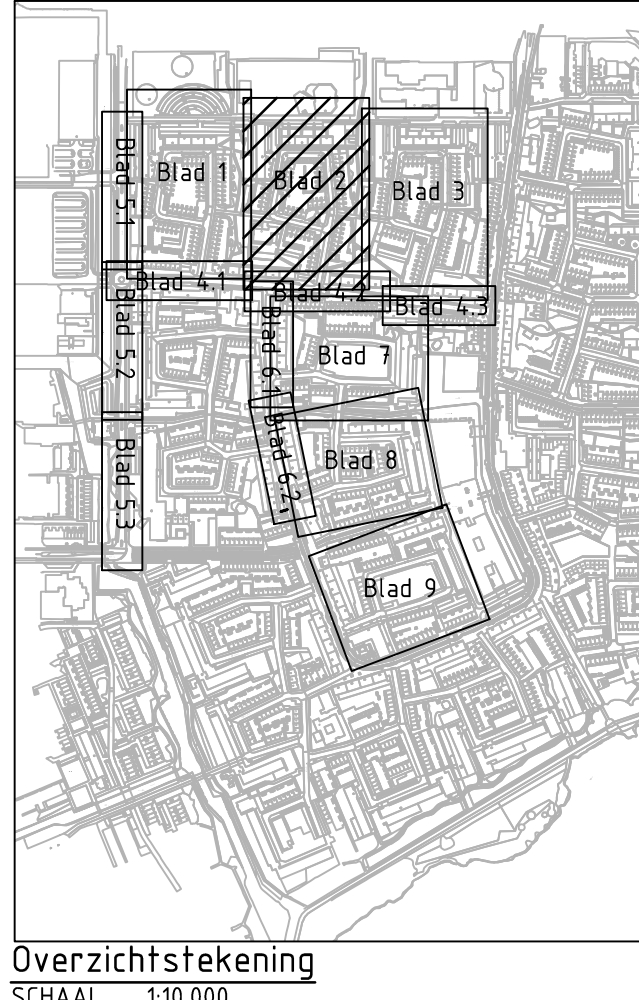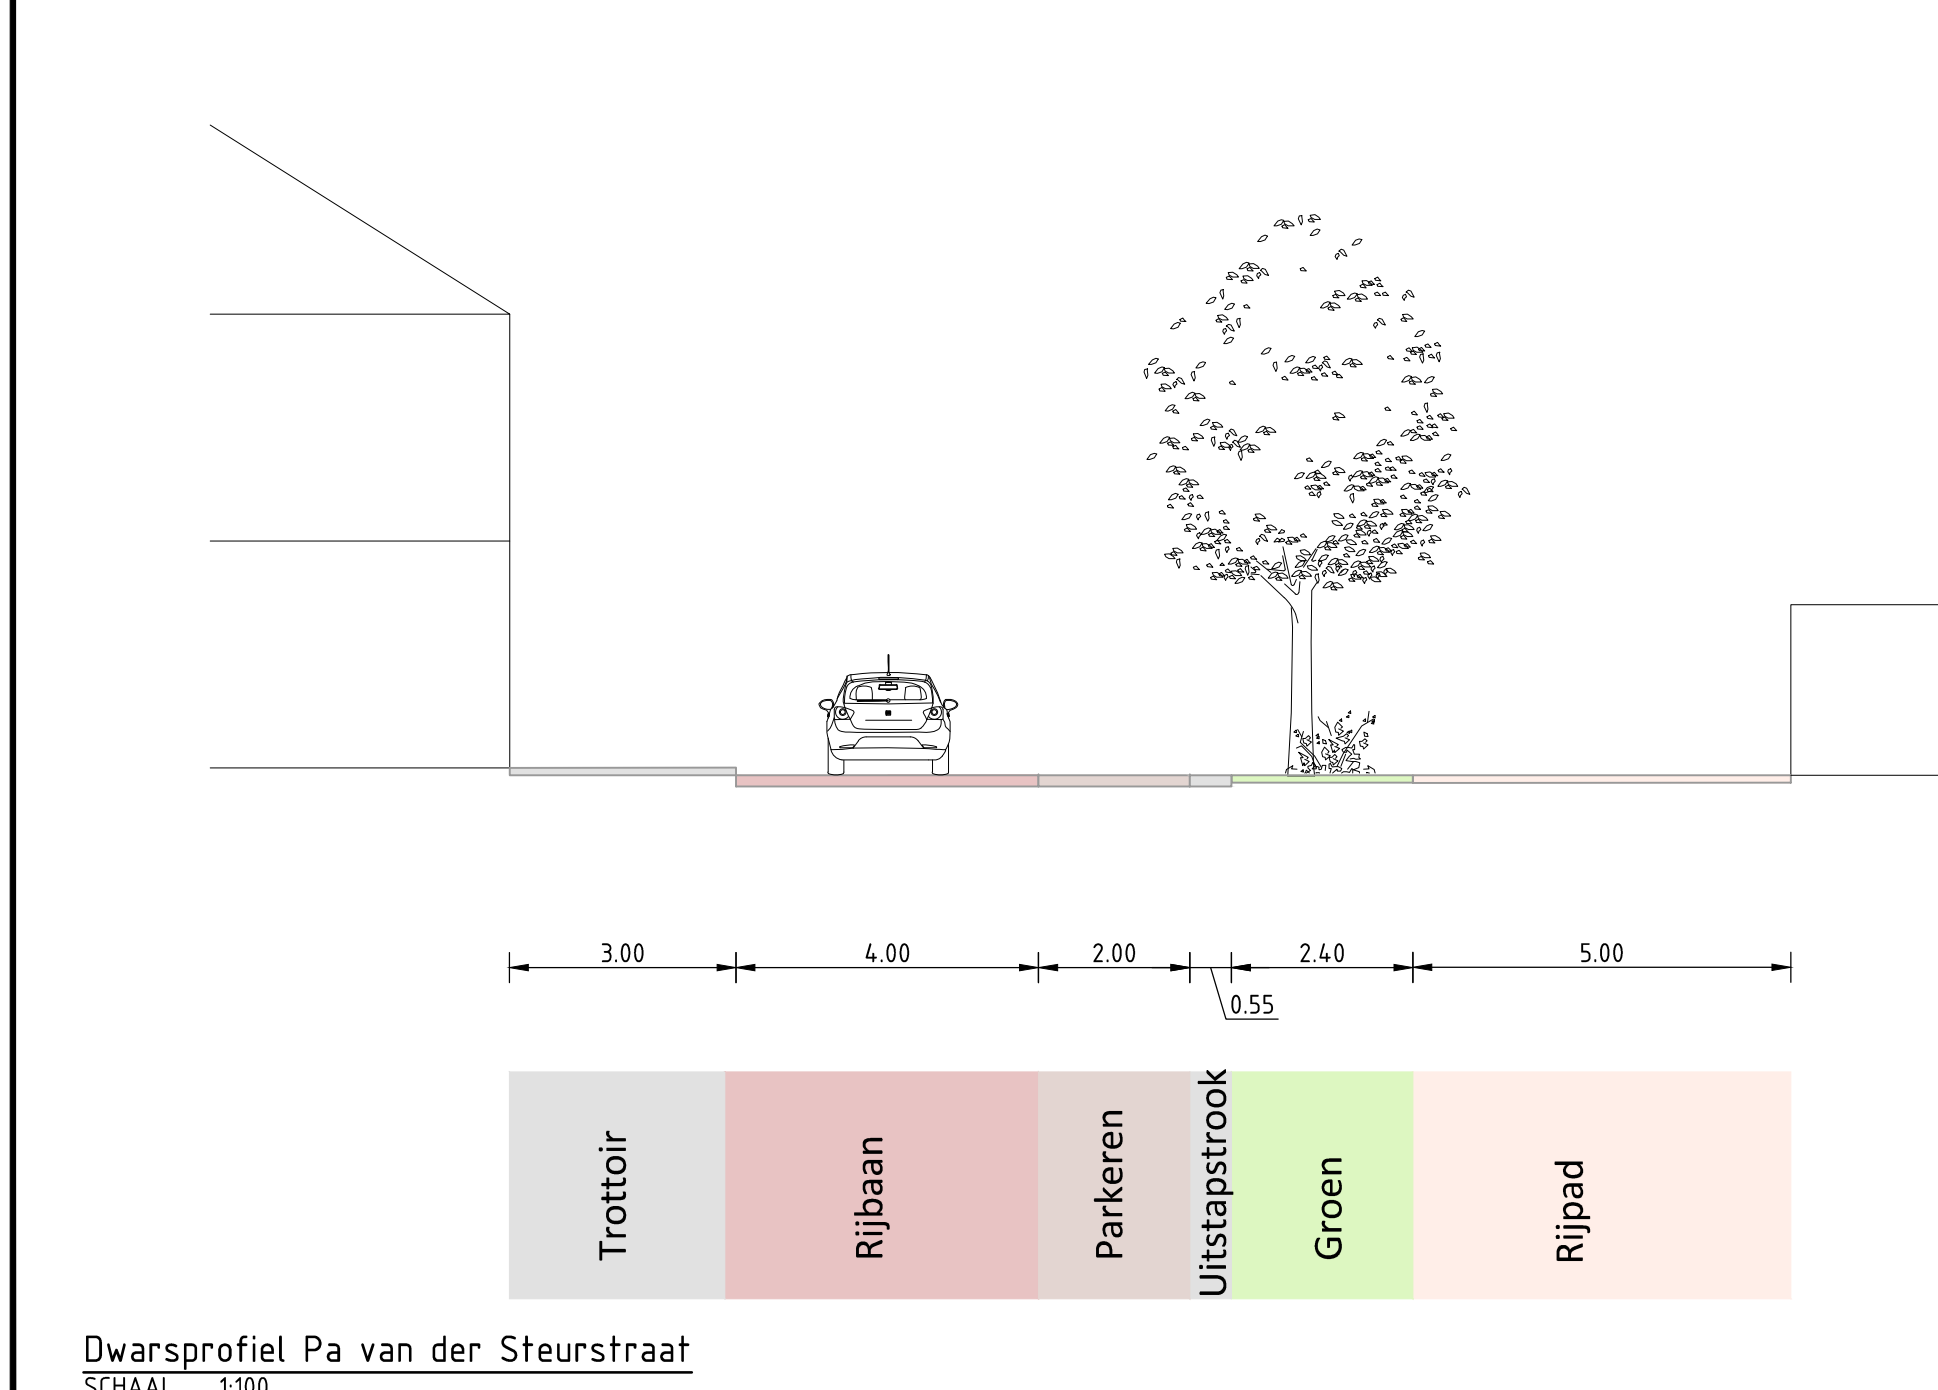

Verklaring:

- Wegen, klinkers
 - Wegen, asfalt
 - Fietspad, rood asfalt
 - Parkeren, waterdoorlatend
 - Parkeren, klinkers
 - Trottoir, tegels
 - Hiddengelaider, klinkers
 - Fiets en voetpad
 - Wadi
 - Water
 - Groen
 - Bepianting
 - Onverharde paden
 - Vlinder
 - Tun
 - Speel- en ontmoetingsplek
- Bestaande / nieuwe ondergrondse REST-container
 - Bestaande / nieuwe ondergrondse PBD-container
 - Bestaande / nieuwe ondergrondse PAPIER-container
 - Nieuwe ondergrondse GLAS-container
 - Bestaande en te handhaven boom
 - Bestaande boom nader te onderzoeken vanwege conflict kantopsluiting in ontwerp
 - Nieuwe boom
 - Te roeien boom vanwege gezondheid o.b.v. uitgevoerde groeninventarisatie en boomreflectieanalyse
 - Te roeien boom vanwege conflict ontwerp

Maten in meters tenzij anders vermeld
Maten in millimeters
Hoogten in meters t.o.v. N.A.P.

DO	Nr	Datum	DEFINITIEF	Wijziging	Tek.	Arb.

Gemeente Haarlem

Opdrachtgever: A. Ros
Projectleider: T. van der Star

Projectomschrijving: IVORIM VO fase deel 1

Tekeningomschrijving: 05-Situatietekening
Voorlopig Ontwerp IVORIM fase A - Bijlage van ontwerpnota
Jan Lighthartstraat




Tekeningnummer: 413188.165-S-1-0102

Status: DEFINITIEF

Wijze van: DO

www.anteagroup.nl

anteagroup

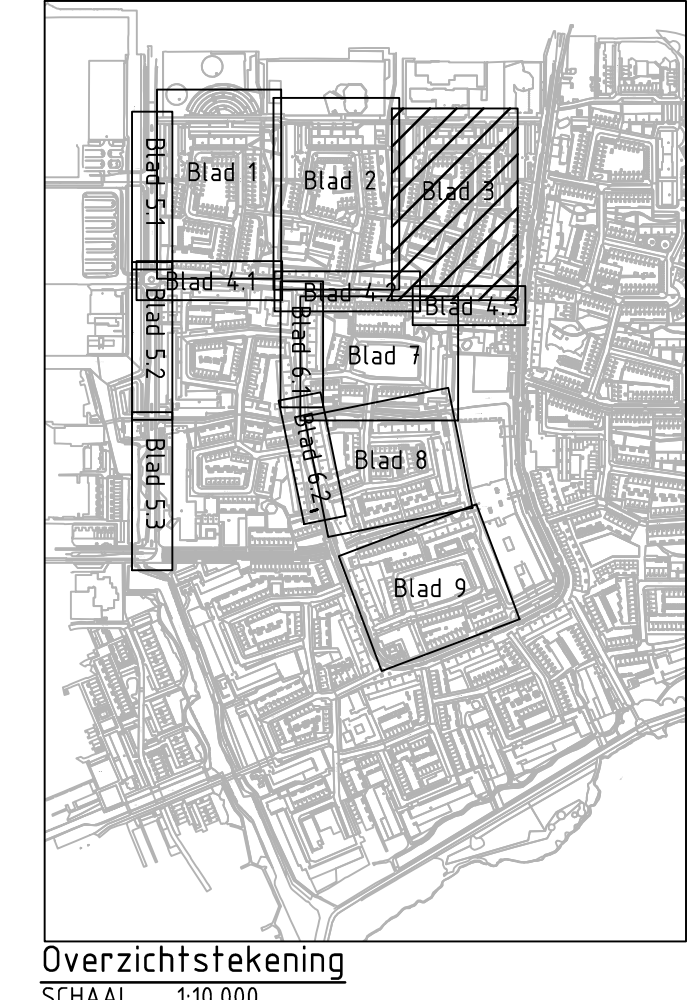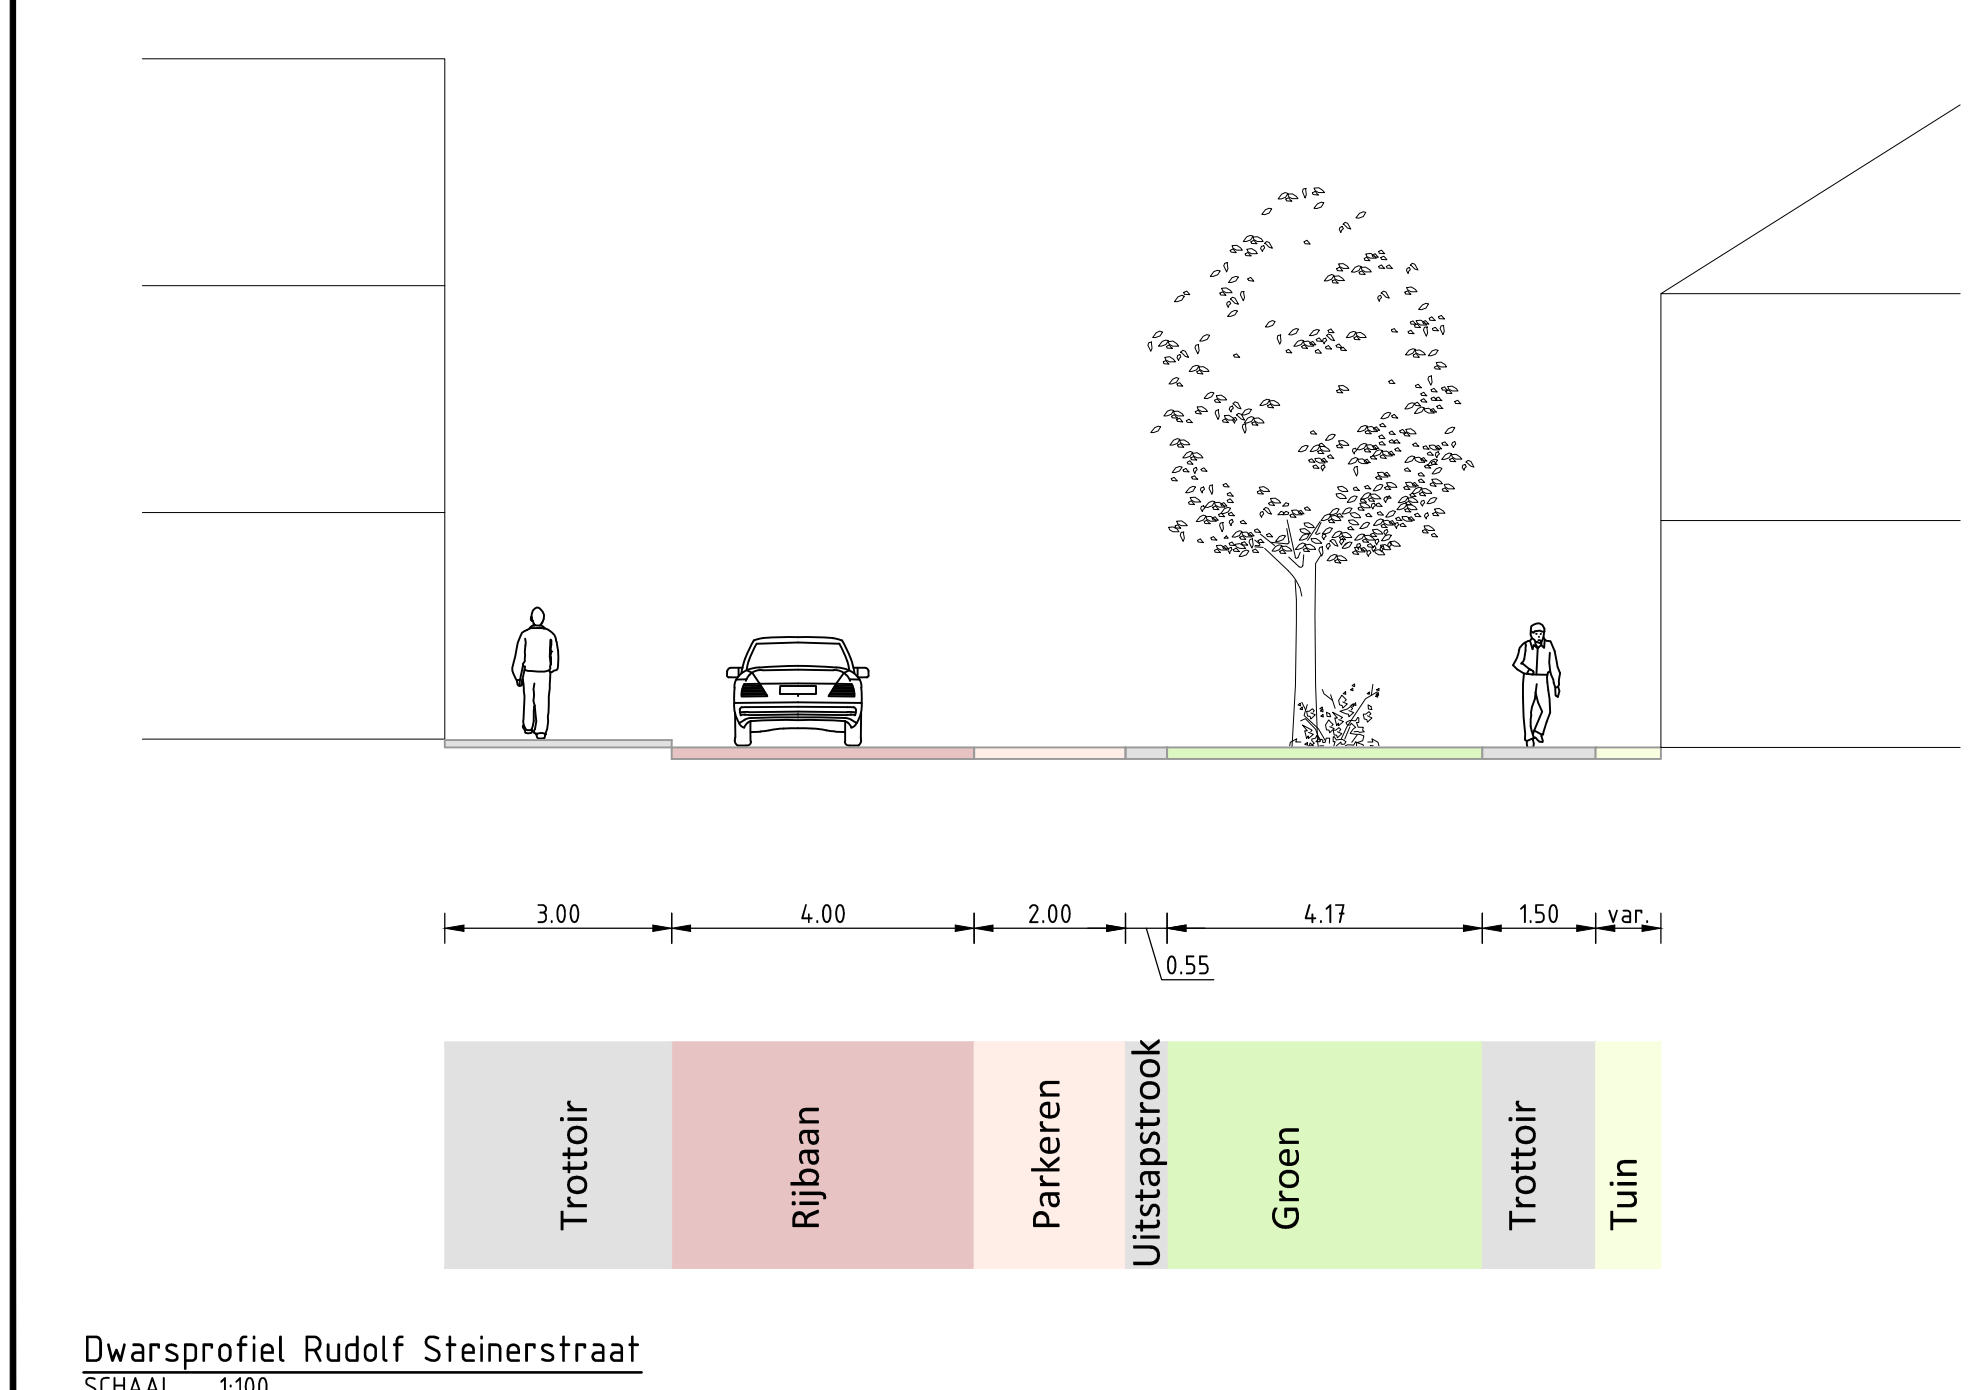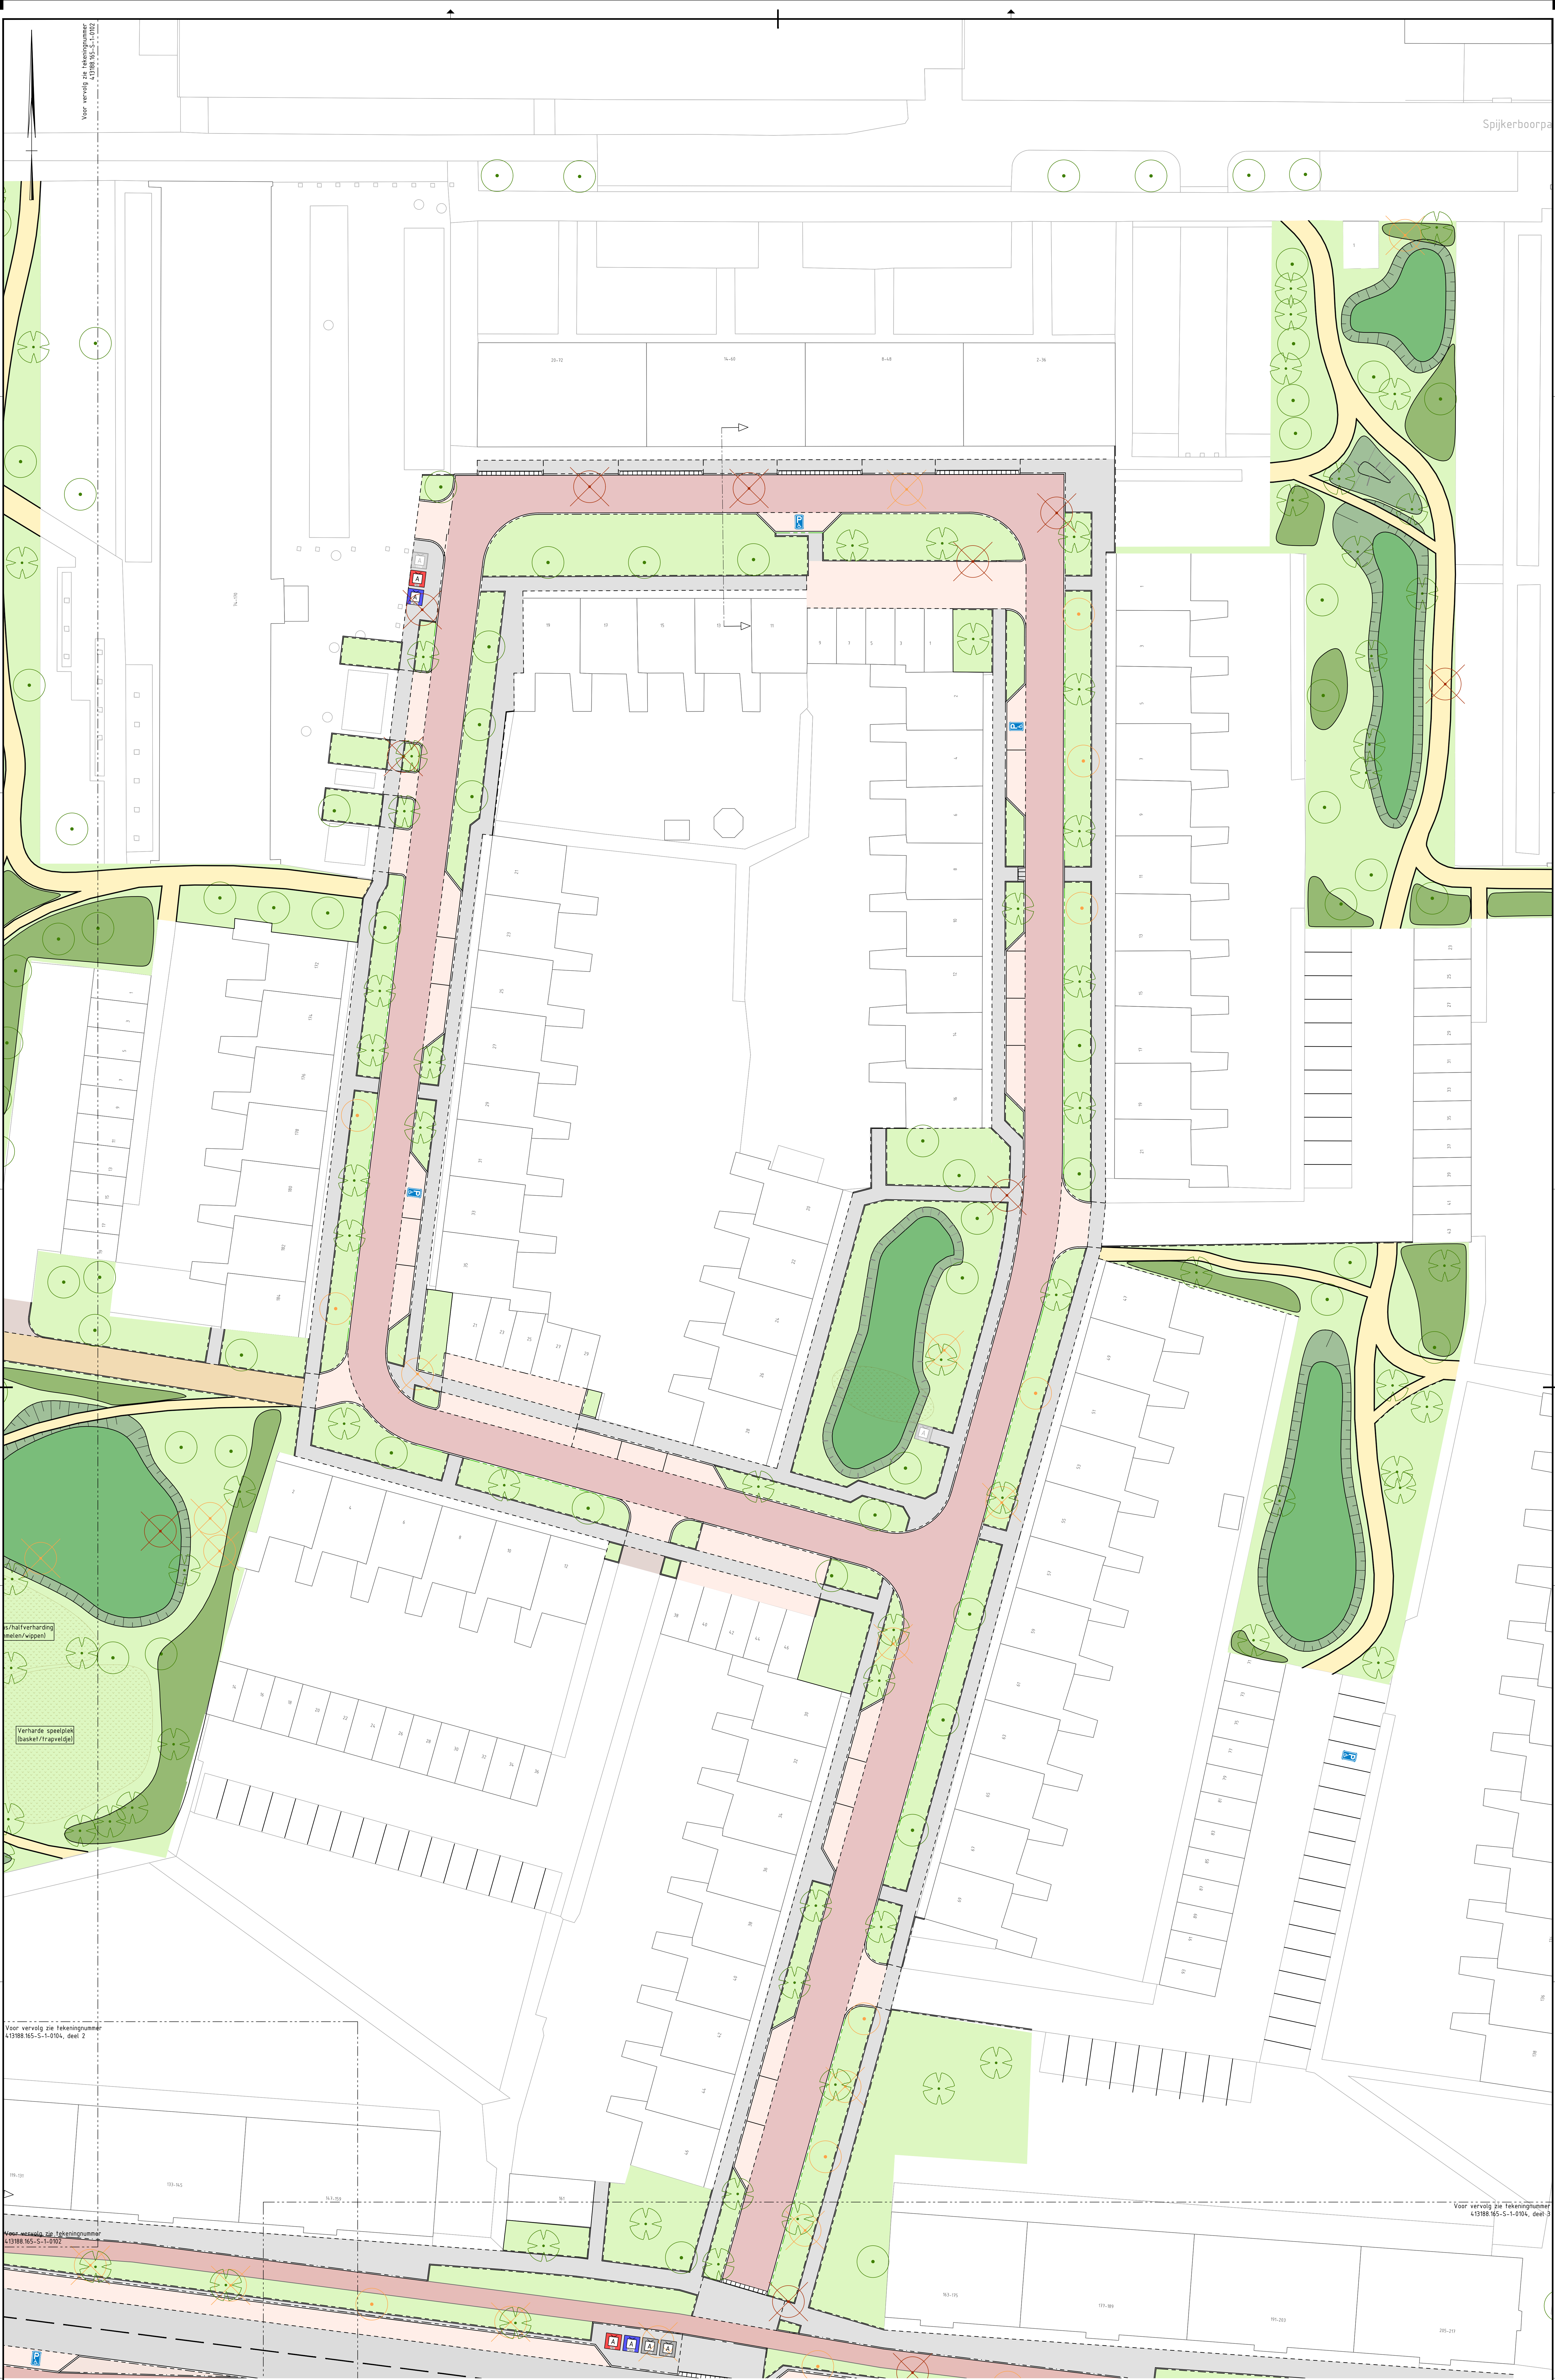

- Verklaring:**
- Wegen, klinkers
 - Wegen, asfalt
 - Fietspad, rood asfalt
 - Parkeren, waterdoorlatend
 - Parkeren, klinkers
 - Trottoir, tegels
 - Trottoir, gebakken klinkers
 - Middengleider, klinkers
 - Fiets en voetpad
 - Wadi
 - Water
 - Groen
 - Beplanting
 - Overharde paden
 - Vlinder
 - Tuin
 - Speel- en ontmoetingsplek
- Bestaande / nieuwe ondergrondse REST-container
 - Bestaande / nieuwe ondergrondse PSD-container
 - Bestaande / nieuwe ondergrondse PAPIER-container
 - Nieuwe ondergrondse GLAS-container
 - Bestaande en te handhaven boom
 - Bestaande boom nader te onderzoeken vanwege conflict kantopsluiting in ontwerp
 - Nieuwe boom
 - Te roeien boom vanwege gezondheid o.b.v. uitgevoerde groeninventarisatie en boomeffectanalyse
 - Te roeien boom vanwege conflict ontwerp

Materialen in meters (tenzij anders vermeld)
Hoogten in meters t.o.v. N.A.P.

DO	Nr	Datum	DEFINITIEF	Wijziging	AKO	Tek.
05	1	18-05-2021	DEFINITIEF			

Gemeente Haarlem

Opdrachtgever: A. Ros
Projectleider: T. van der Star

Projectomschrijving: IVORIM VO fase deel 1

Tekeningomschrijving: 05-Situatietekening
Voorlopig Ontwerp IVORIM fase A - Bijlage van ontwerpnota Montessoristraat

Tekeningnummer: 413188.165-S-1-0103

Status: DEFINITIEF

Wijk nr: DO


www.anteagroup.nl

anteagroup



Situatietekening Deel 4.1

SCHAAL 1:200

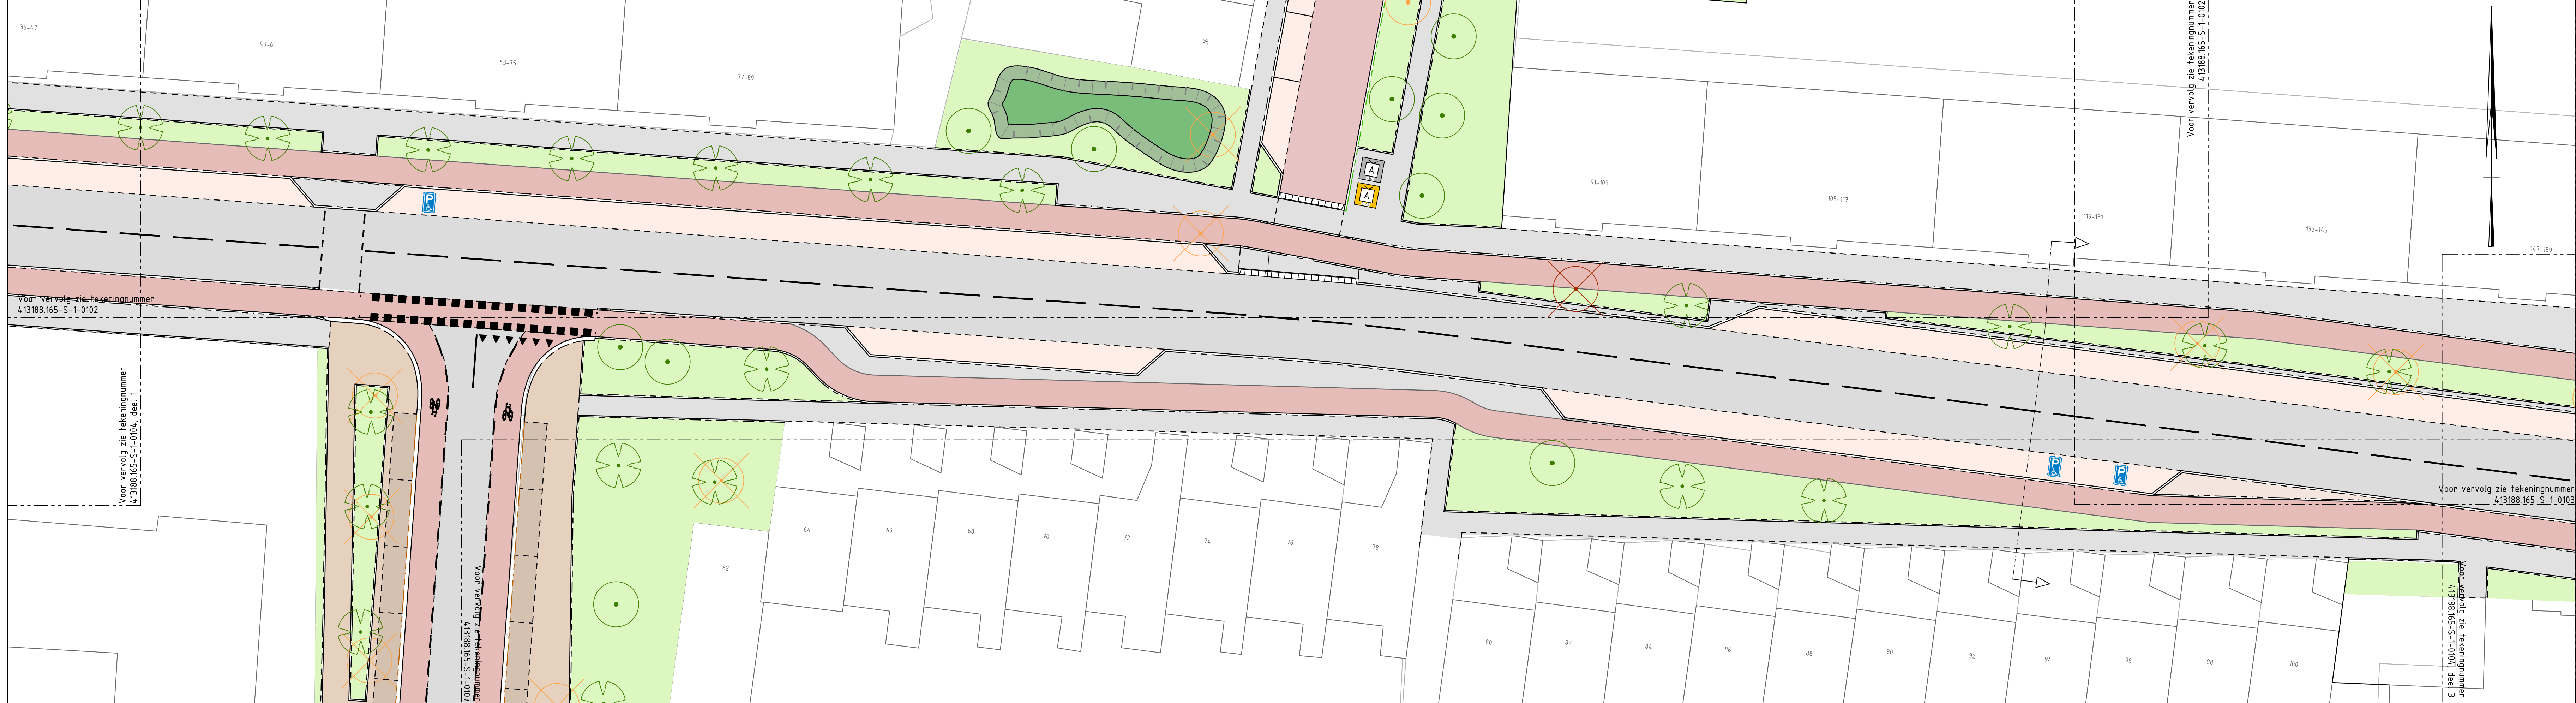

Situatietekening Deel 4.2

SCHAAL 1:200




Situatietekening Deel 4.3

SCHAAL 1:200


Verklaring:

- Wegen, klinkers
- Wegen, asphalt
- Fietspad, rood asphalt
- Parkeren, waterdoorlatend
- Parkeren, klinkers
- Trottoir, tegels
- Trottoir, gebakken klinkers
- Middengedeelte, klinkers
- Fiets en voetpad
- Wadi
- Water
- Groen
- Beplanting
- Onverharde paden
- Vlinder
- Tuin
- Speel- en ontmoetingsplek
- Bestaande / nieuwe ondergrondse REST-container
- Bestaande / nieuwe ondergrondse PBD-container
- Bestaande / nieuwe ondergrondse PAPIER-container
- Nieuwe ondergrondse GLAS-container
- Bestaande en te handhaven boom
- Bestaande boom nader te onderzoeken vanwege conflict kantopsluiting in ontwerp
- Nieuwe boom
- Te roeien boom vanwege gezondheid o.b.v. uitgevoerde groeninventarisatie en boomeffectanalyse
- Te roeien boom vanwege conflict ontwerp

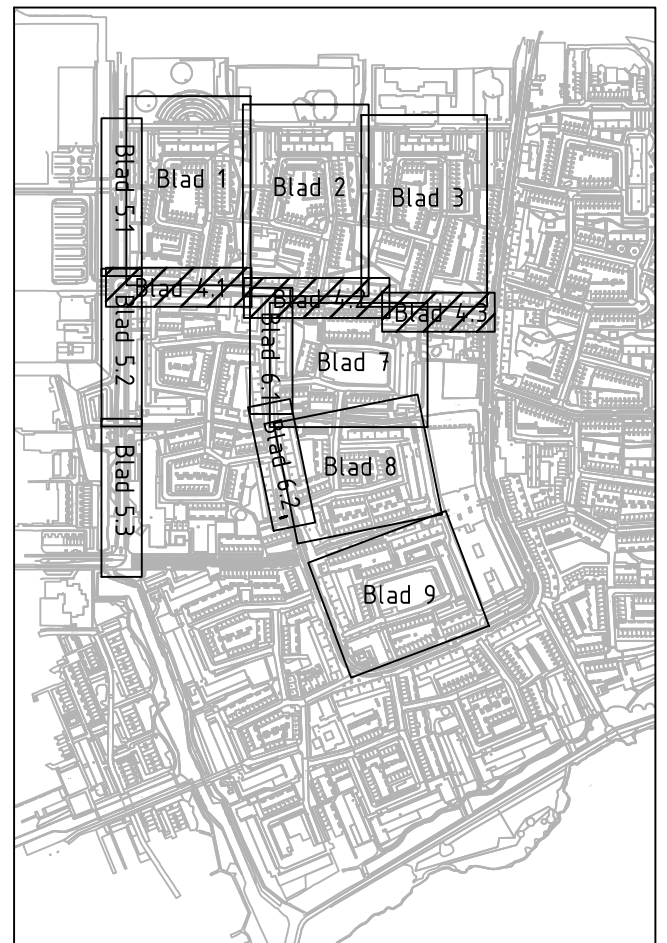

Overzichtstekening

SCHAAL 1:10.000



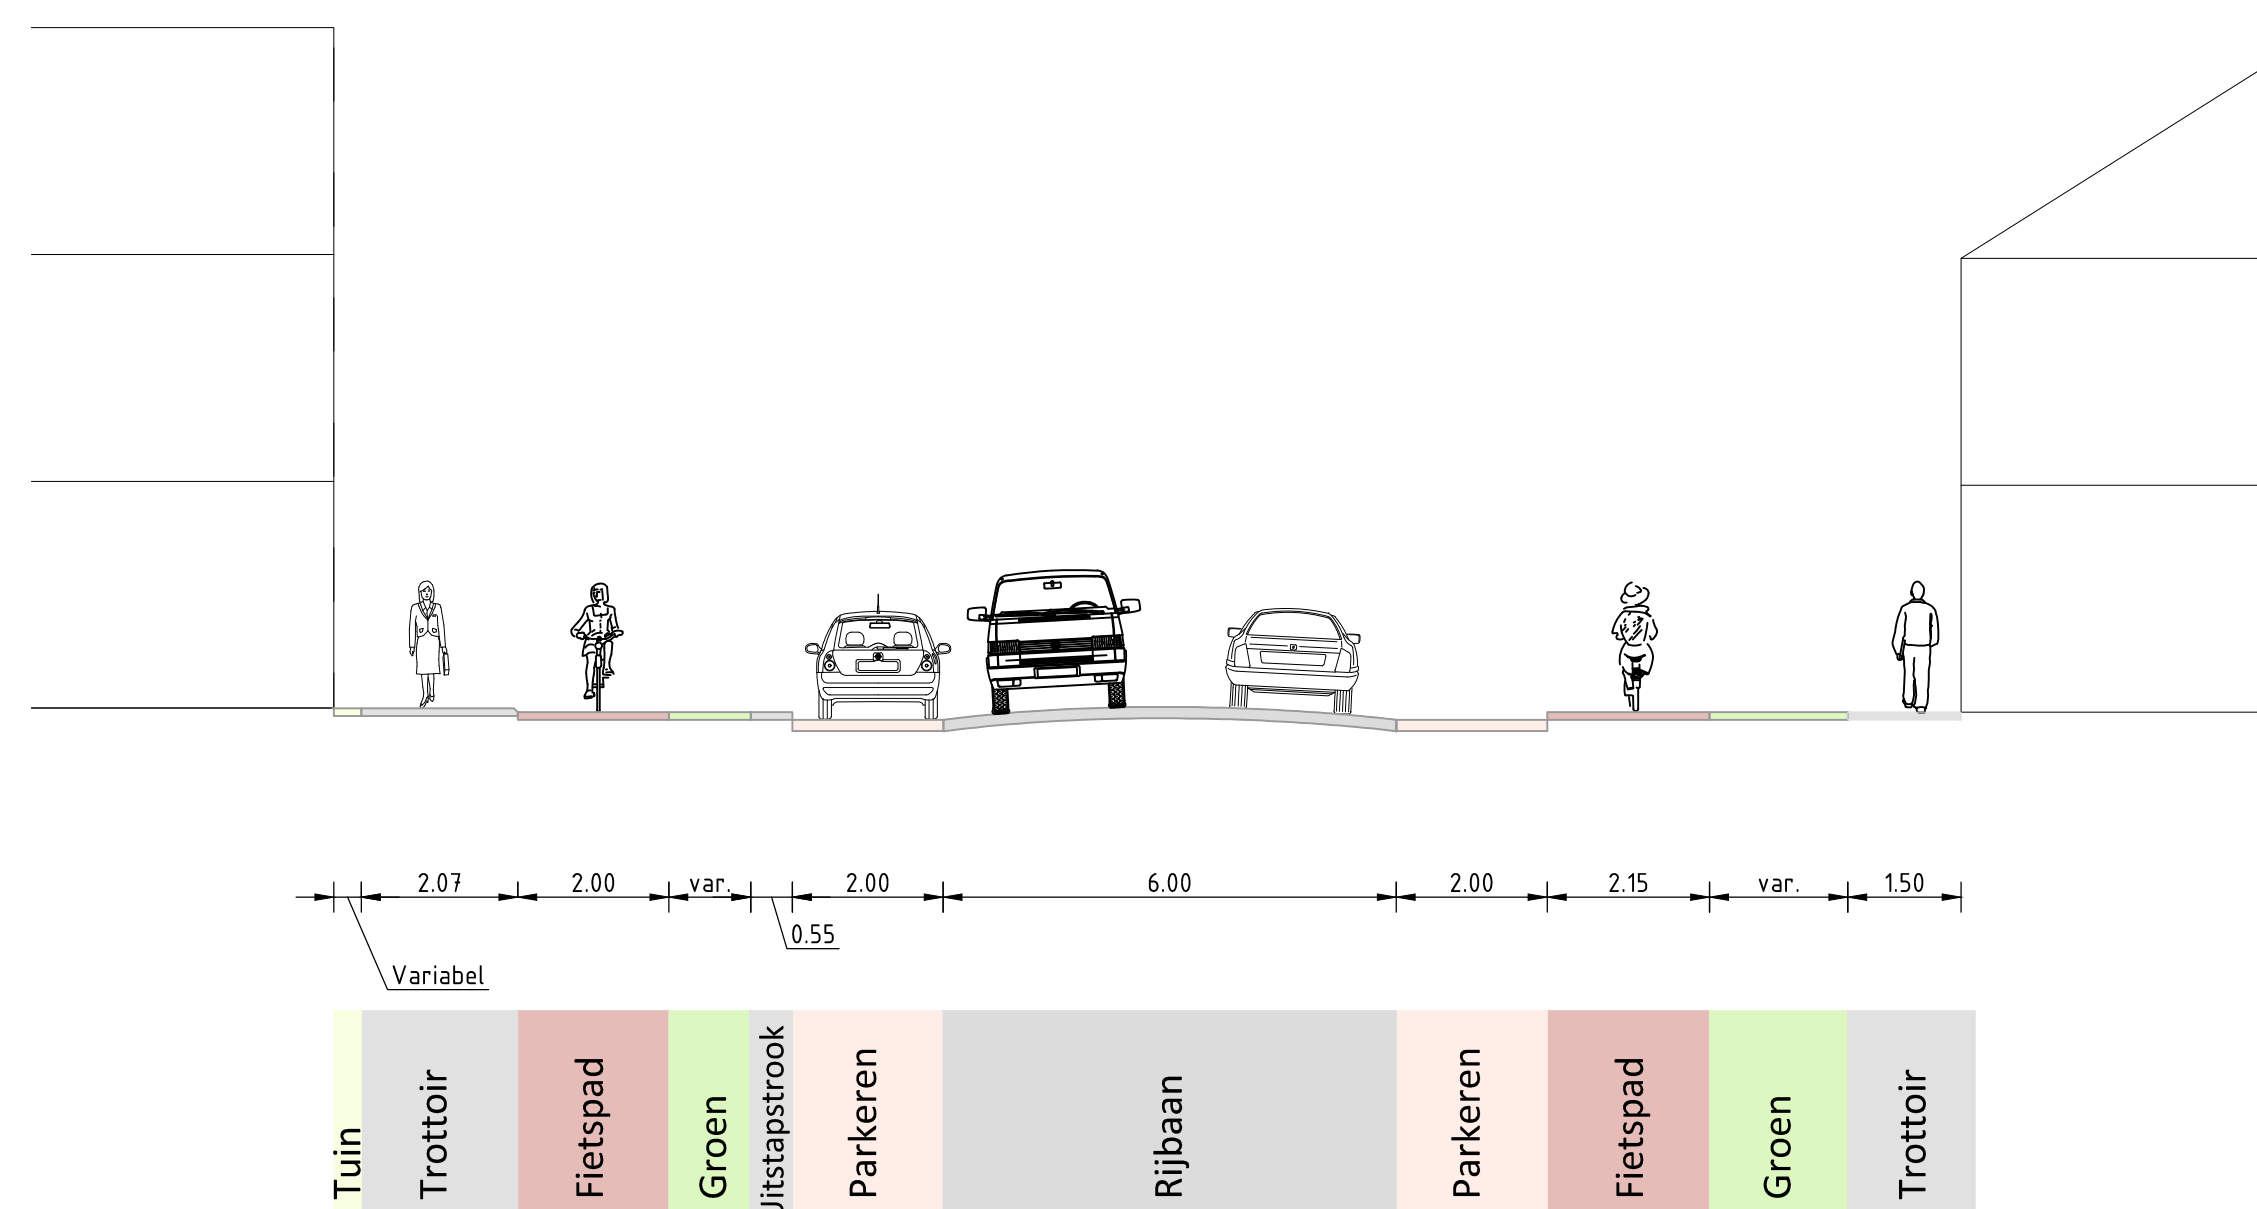


Dwarsprofiel Stresemannlaan



SCHAAL 1:100

Maten in meters tenzij anders vermeld		Materiaal in millimeters		Hoogtematen in meters t.o.v. N.A.P.	
DO	Nr	18-05-2021	DEFINITIEF	Wpziging	Altu
Opdrachtgever		Tekenaar		Schaal	
Gemeente Haarlem		A. Ros		1:200	
Projectomschrijving		Projectleider		Formaat	
IVORIM VO Fase deel 1		T. van der Star		A0	
Tekeningomschrijving		Tekenaar		Bladen in bladen	
05-Situatietekening		DEFINITIEF		4 IN 9	
Voorlopig Ontwerp IVORIM fase A - Bijlage van ontwerpnota		www.anteagroup.nl		Wijziging	
Tekeningnummer		413188.165-S-1-0104		DO	



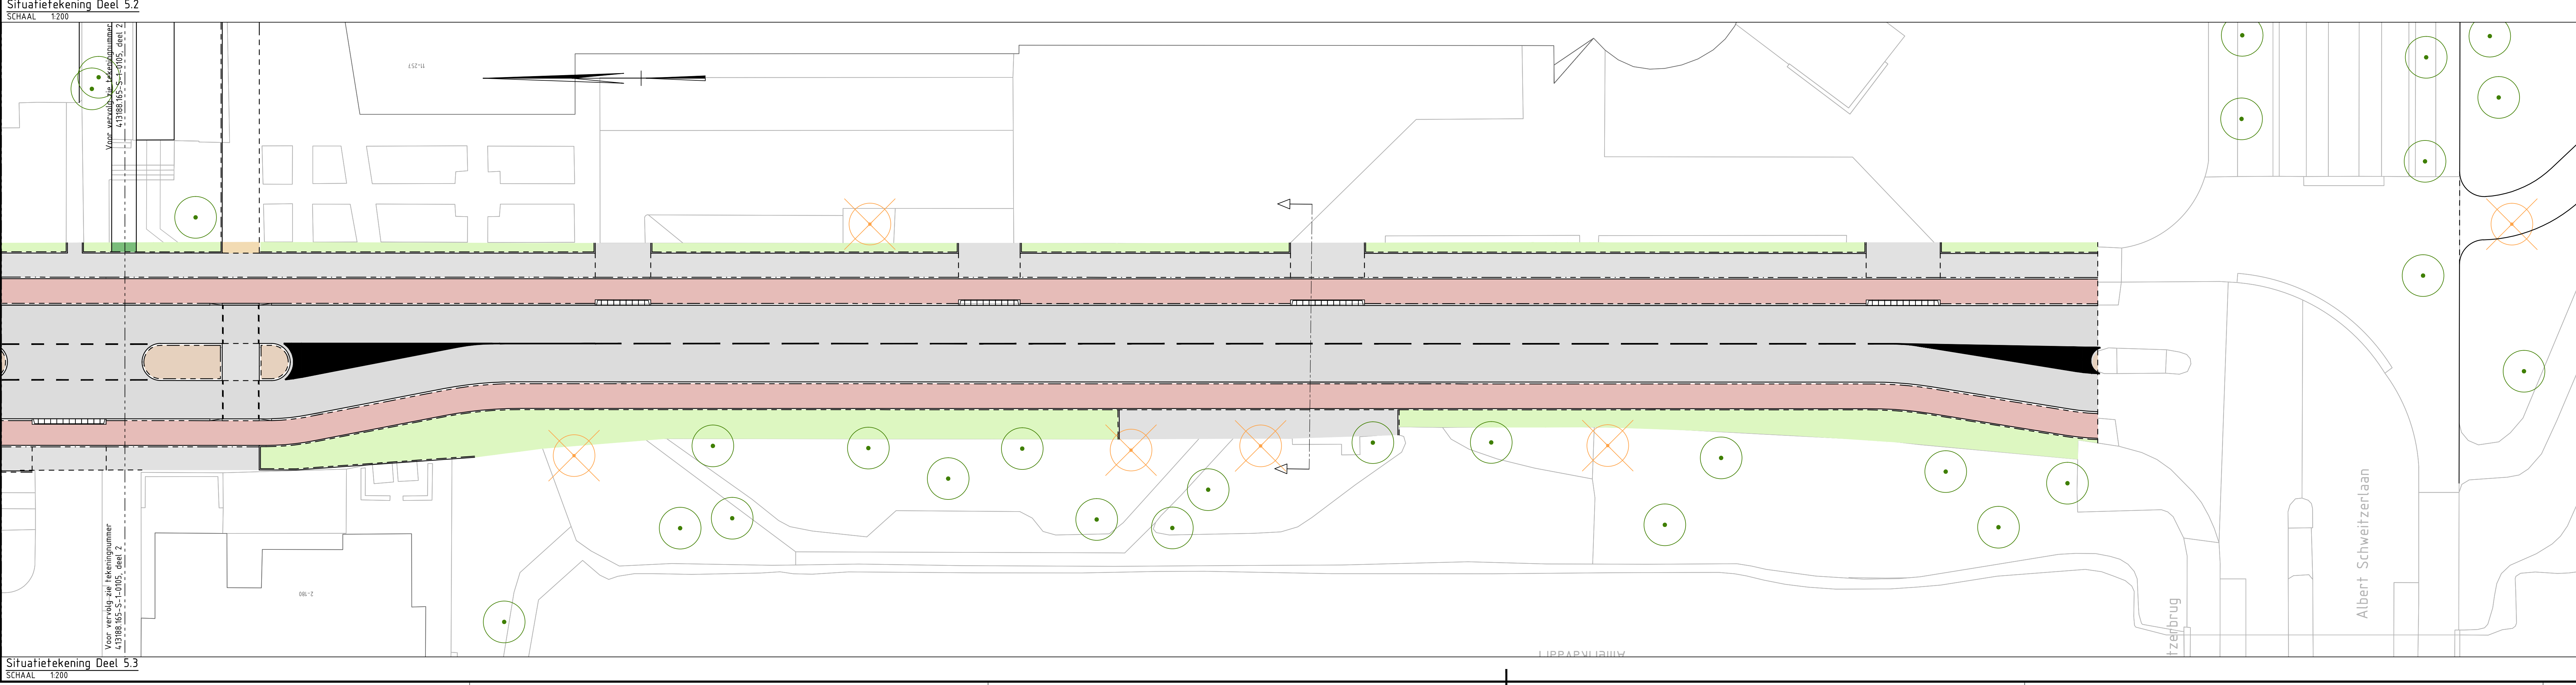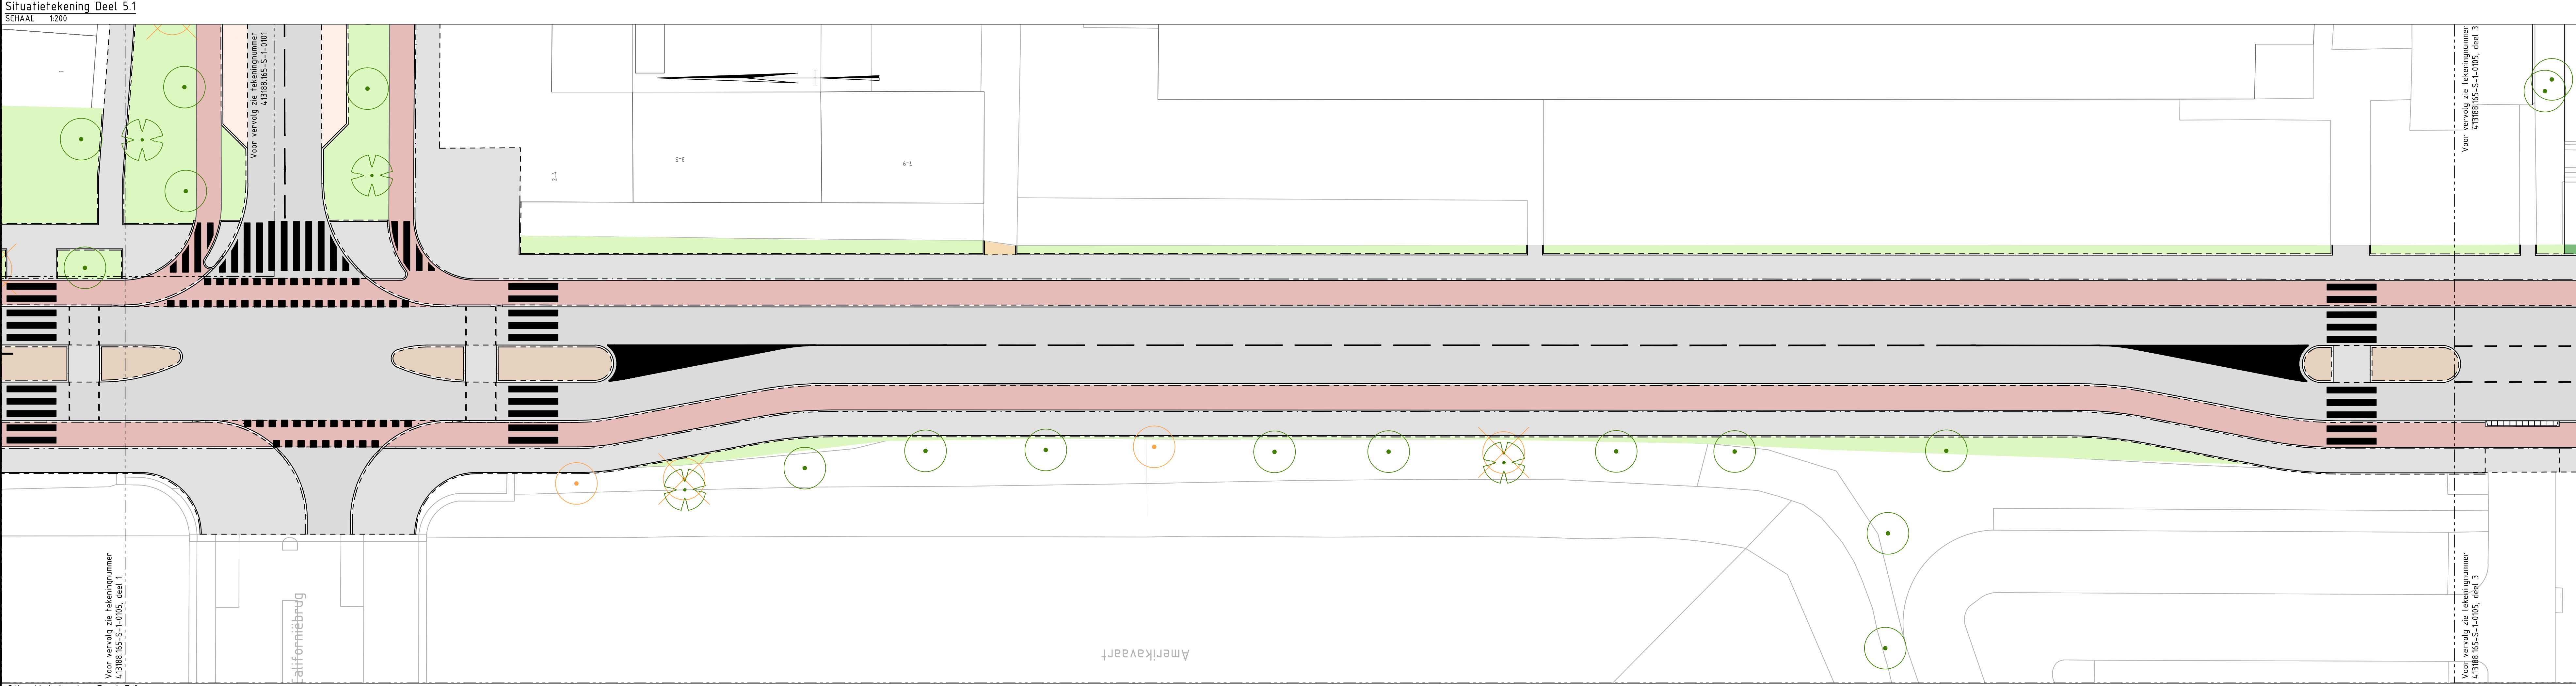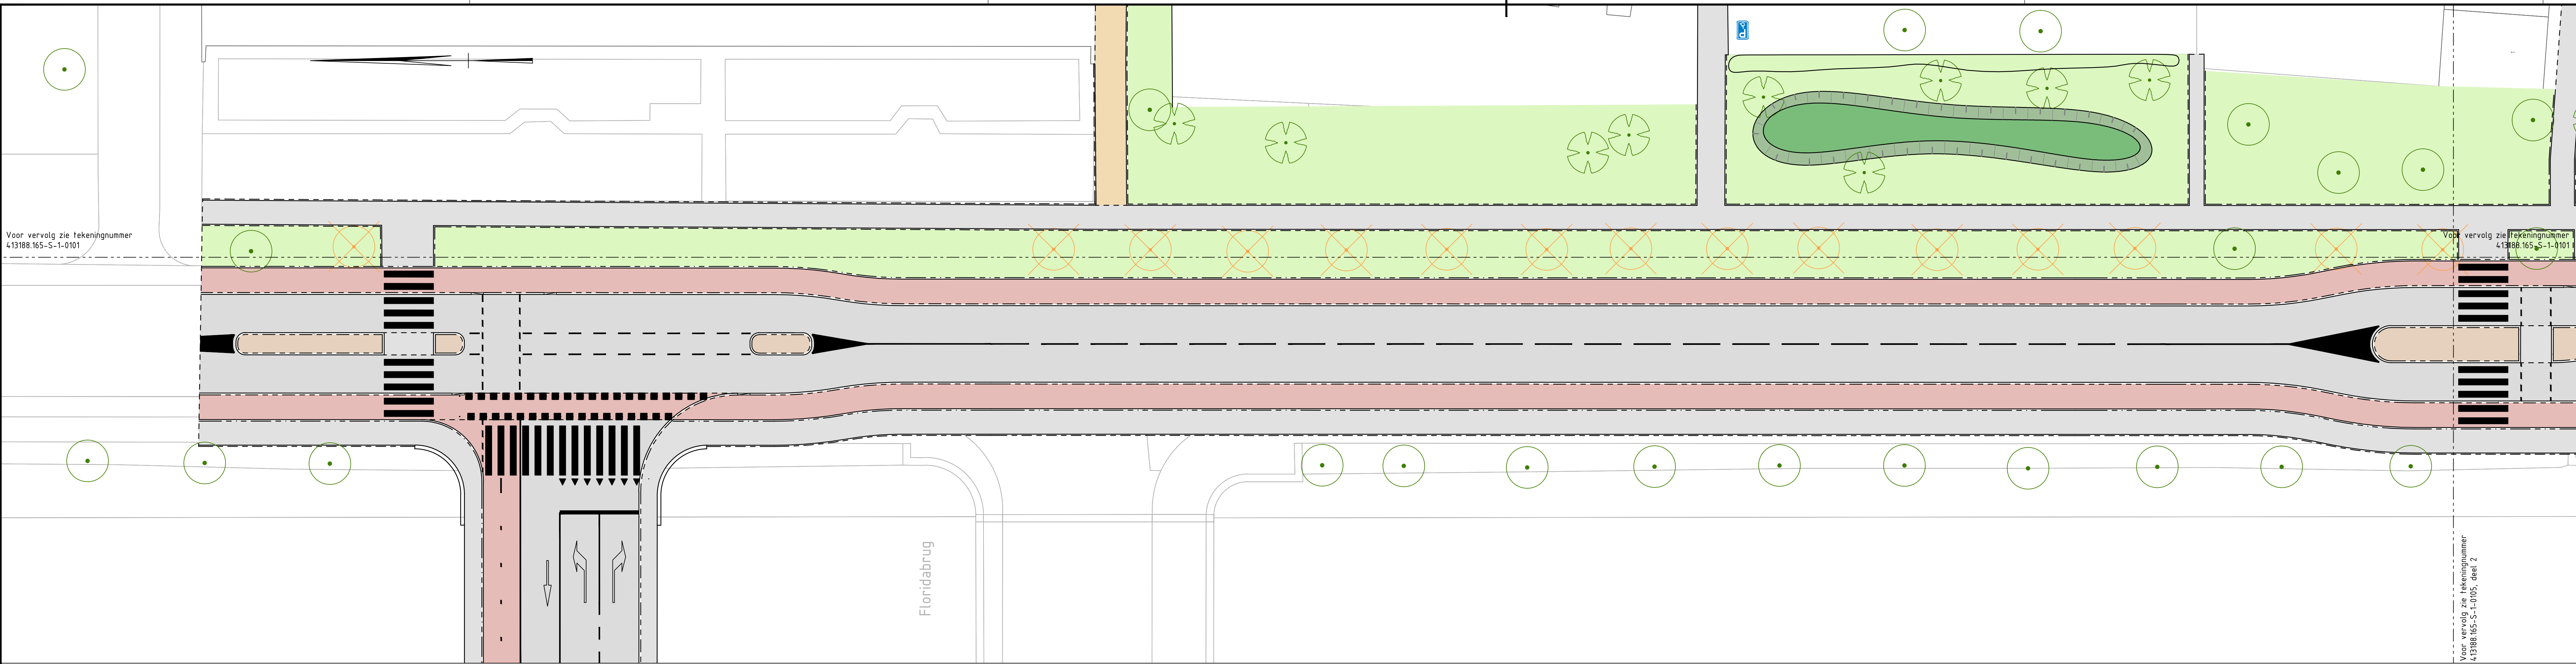


- Verklaring:
- Wegen, klinkers
 - Wegen, asfalt
 - Fietspad, rood asfalt
 - Parkeren, waterdichtlaag
 - Parkeren, klinkers
 - Trottoir, tegels
 - Trottoir, gebakken klinkers
 - Middeleider, klinkers
 - Fiets en voetpad
 - Wadi
 - Water
 - Groen
 - Beplanting
 - Overharde paden
 - Vlinder
 - Tuin
 - Speel- en ontmoetingsplek
- Bestaande / nieuwe ondergrondse REST-container
- Bestaande / nieuwe ondergrondse PBD-container
- Bestaande / nieuwe ondergrondse PAPIER-container
- Nieuwe ondergrondse GLAS-container
- Bestaande en te handhaven boom
- Bestaande boom nader te onderzoeken vanwege conflict kantopsluiting in ontwerp
- Nieuwe boom
- Te roeien boom vanwege gezondheid o.b.v. uitgevoerde groeninventarisatie en boomeffectanalyse
- Te roeien boom vanwege conflict ontwerp

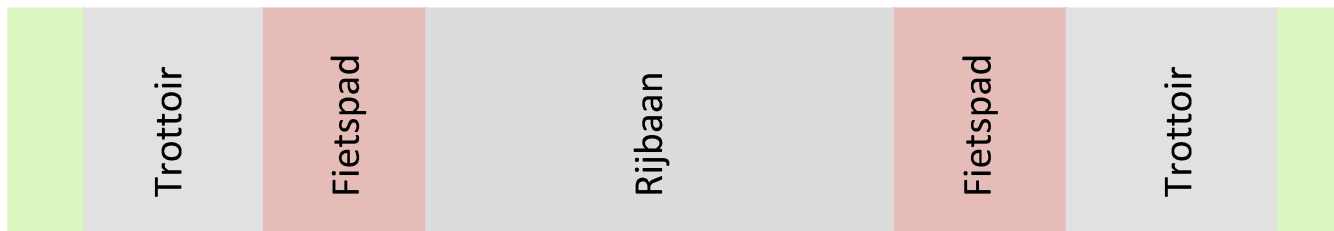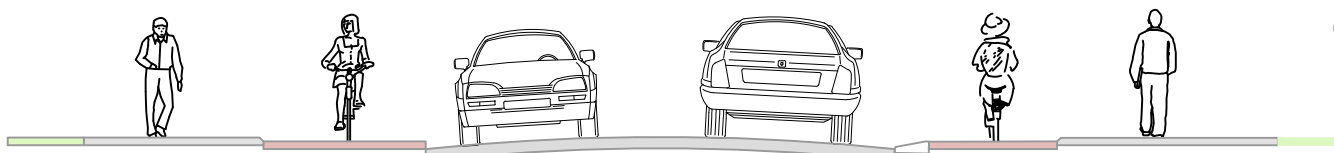

Dwarsprofiel Briandlaan


SCHAAL 1:100

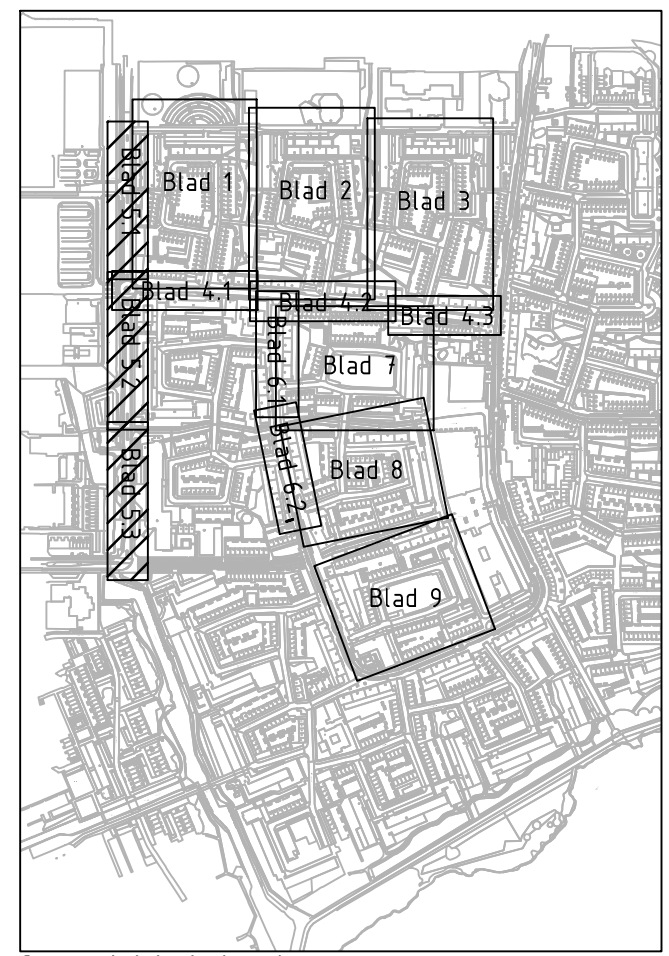


Overzichtstekening

SCHAAL 1:10 000



0 4 8m		Maten in meters tenzij anders vermeld Materialen in millimeters Hoogtenaten in meters t.o.v. N.A.P.	
DO	19-09-2021	DEFINITIEF	A. Ros
Nr	Datum		Wijziging
Opdrachtgever:		Tekenaar:	Schaal:
Gemeente Haarlem		A. Ros	1:200
Projectleider:		T. van der Star	Formaat:
Projectomschrijving:		IVORIM VO Fase-deel 1	AD-841x1260
Tekeningomschrijving:		05-Situatietekening	Blad in bladen
Voorlopig Ontwerp IVORIM fase A - Bijlage van ontwerpnota		Briandlaan	5 IN 9
Tekeningnummer:		413188.165-S-1-0105	Wijk nr.
			DO
			www.anteagroup.nl
			anteagroup

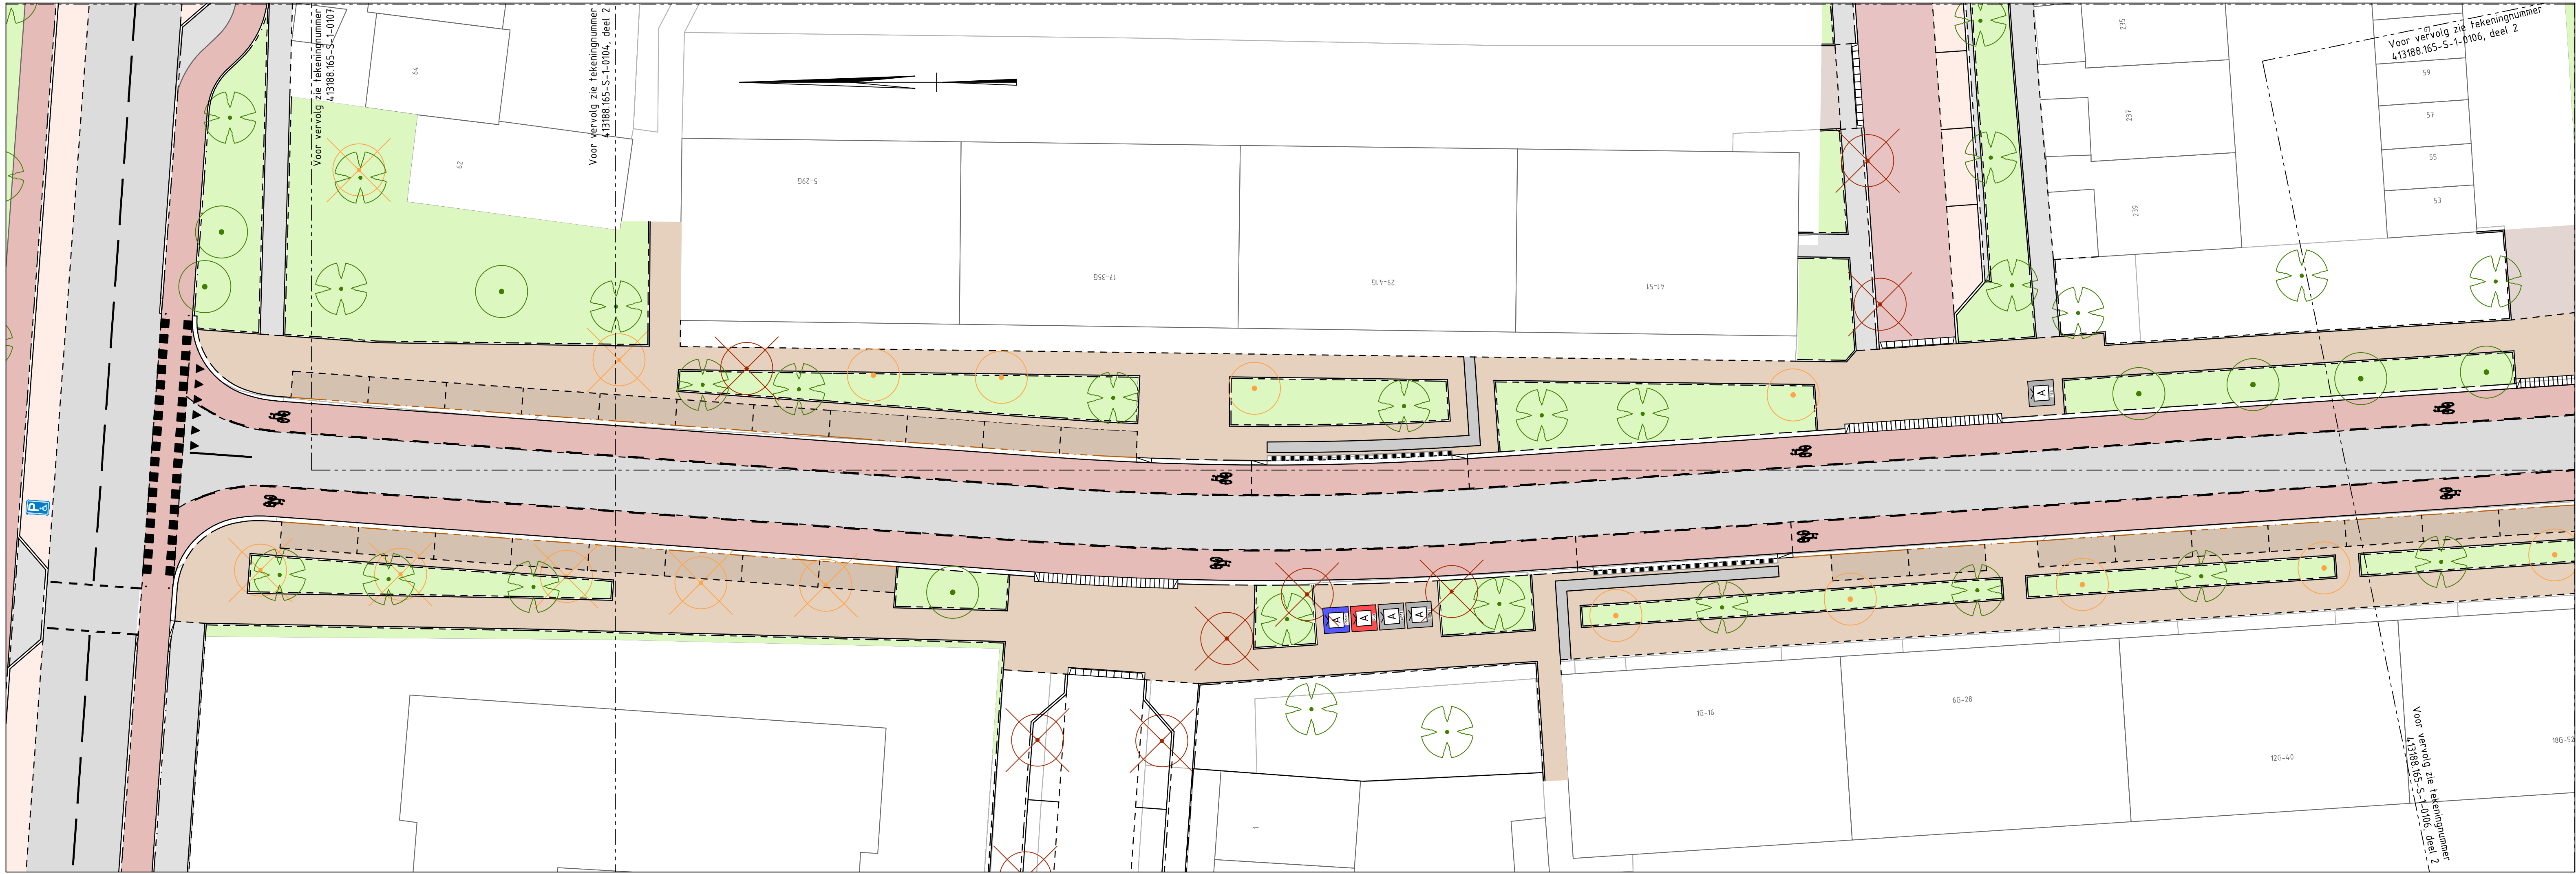

Situatietekening Deel 6.1
SCHAAL 1:200

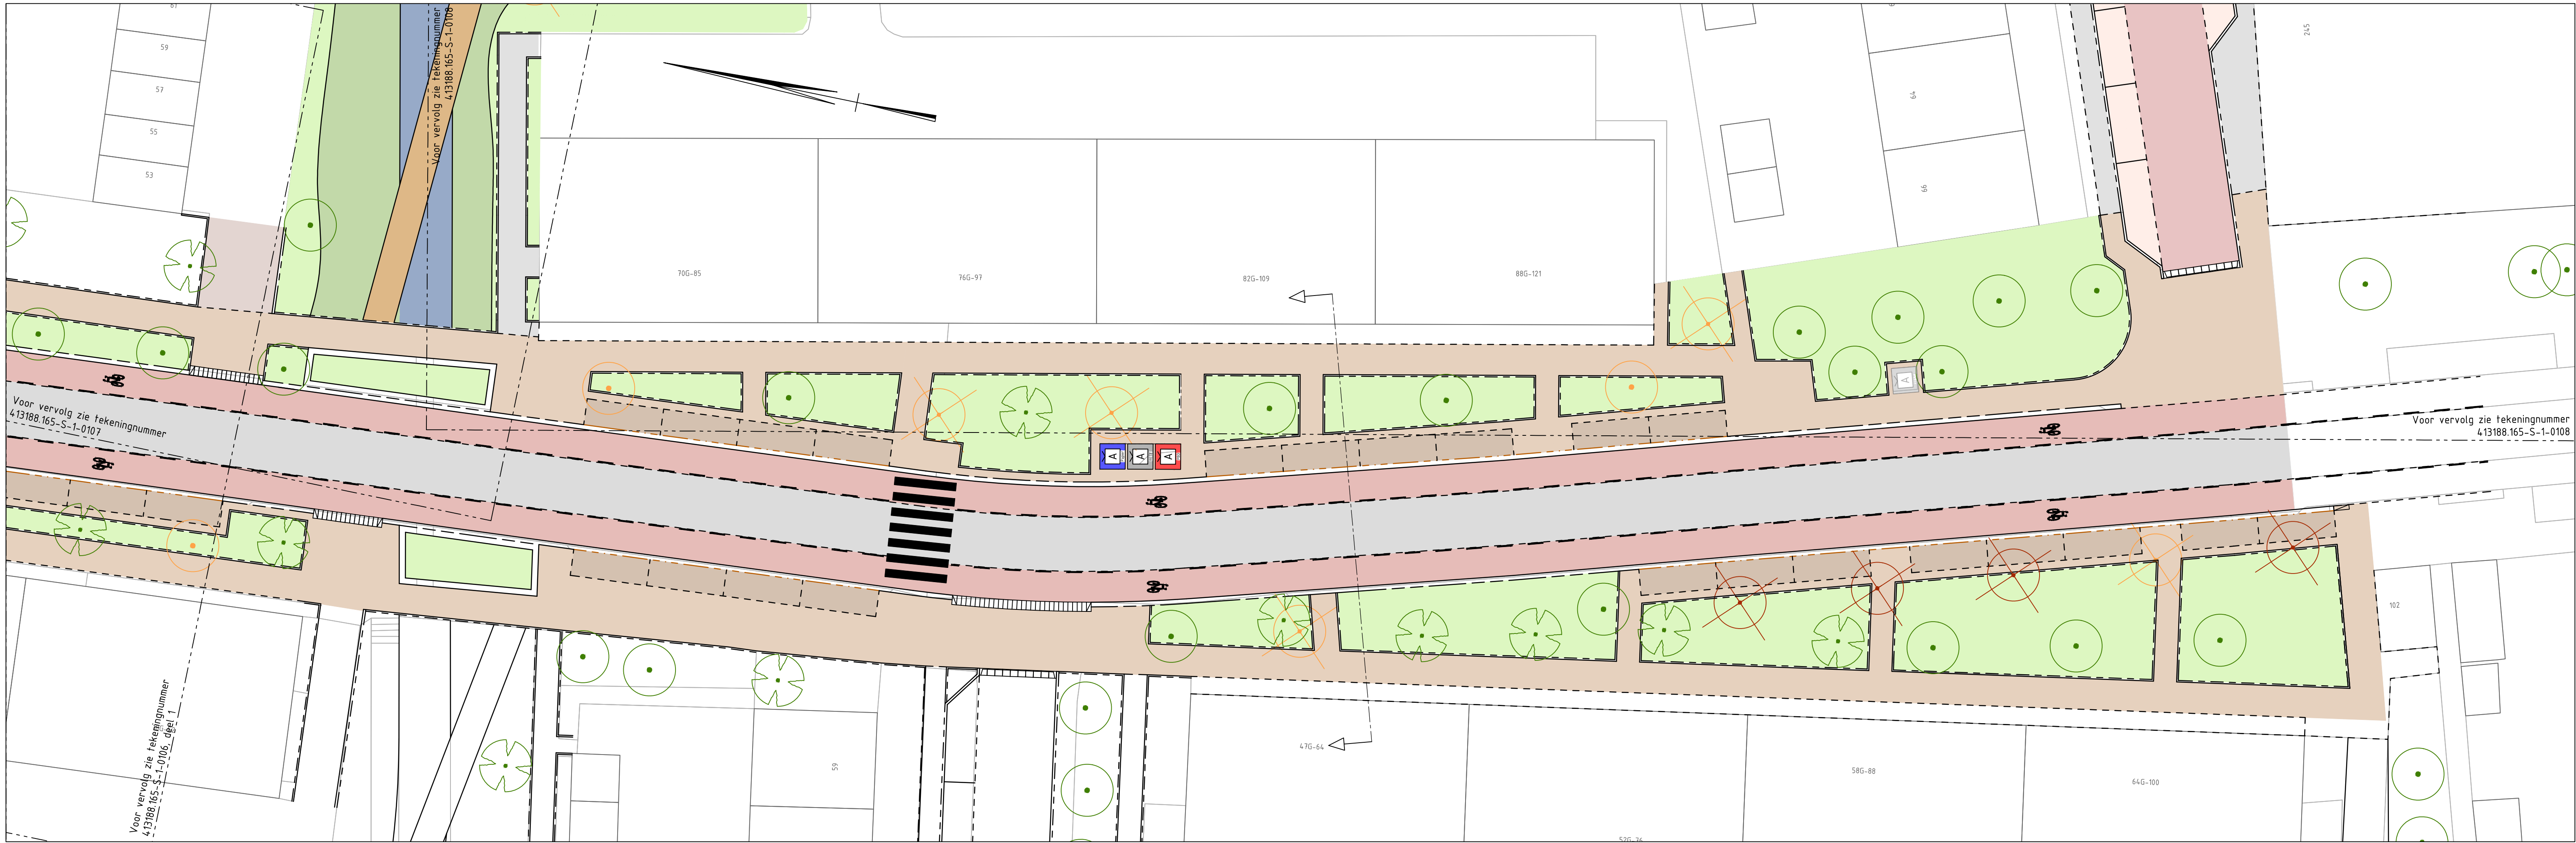


Situatietekening Deel 6.1
SCHAAL 1:200

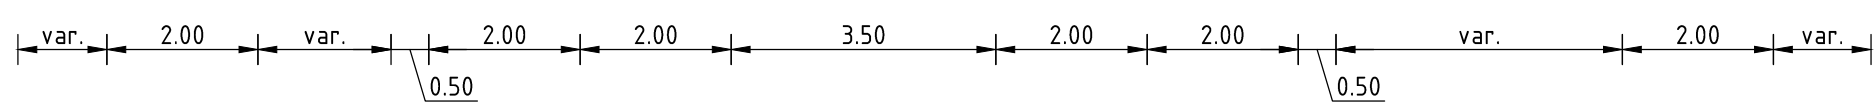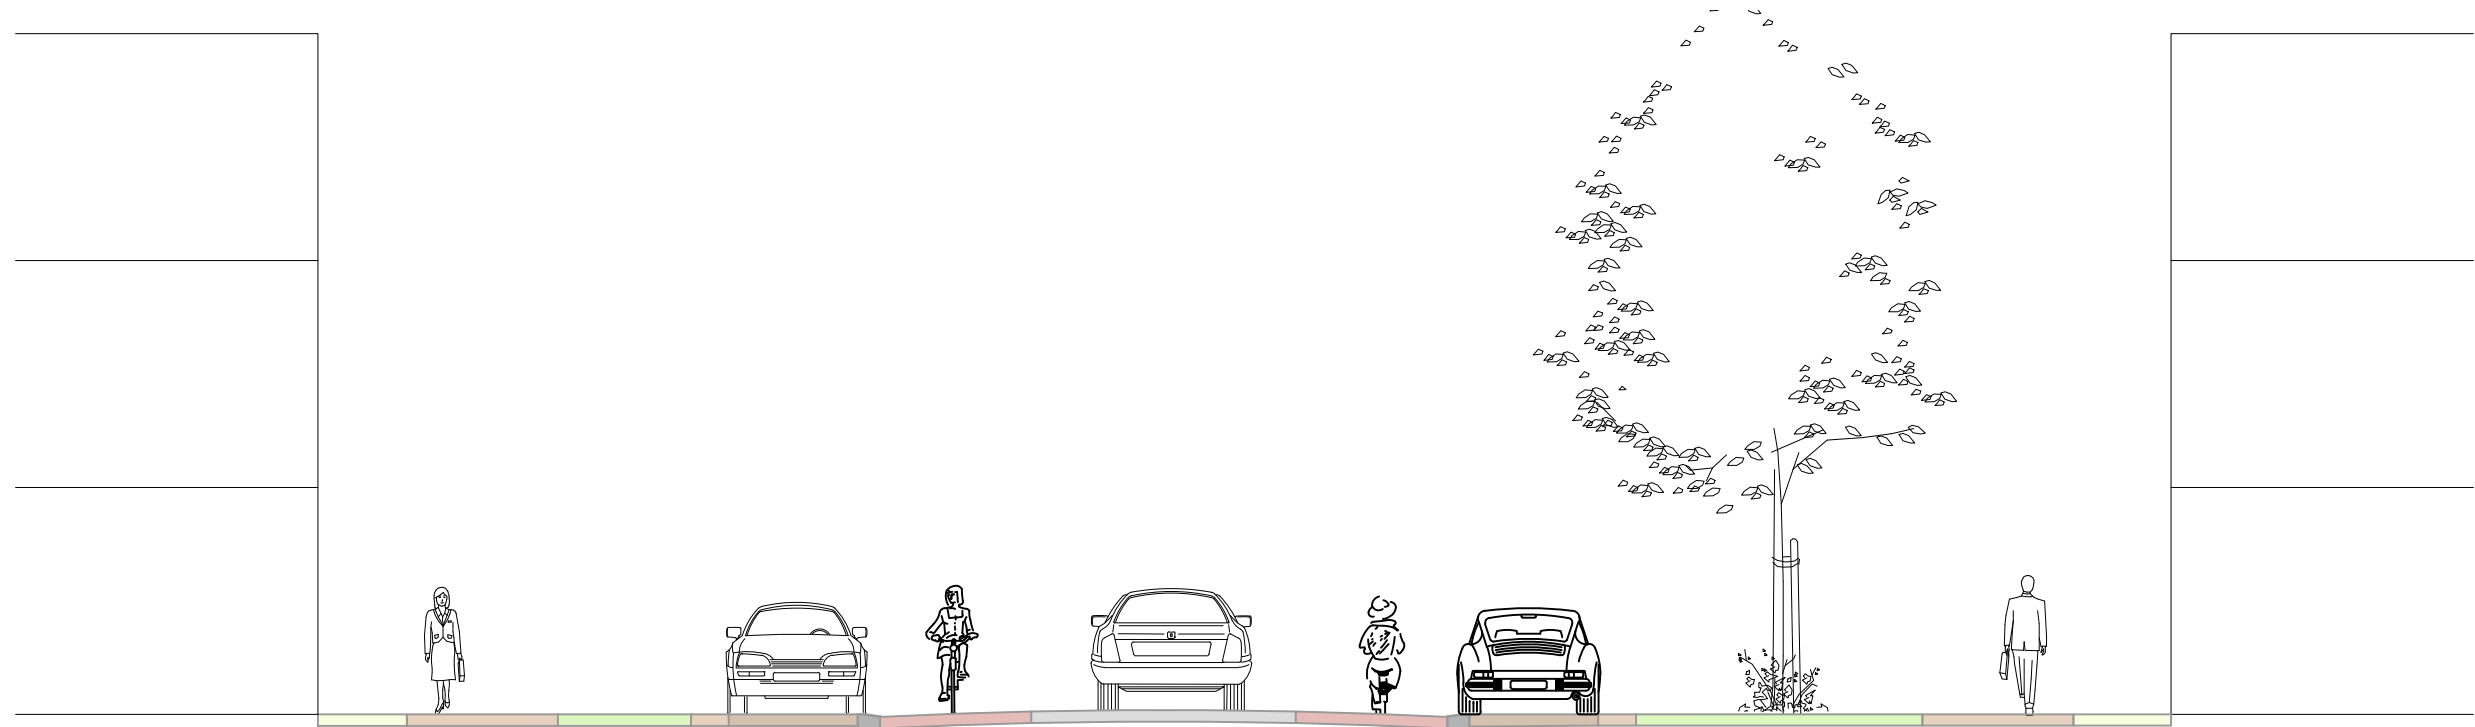

Dwarsprofiel Braillelaan
SCHAAL 1:100

- Verklaring:
- Wegen, klinkers
 - Wegen, asfalt
 - Fietspad, rood asfalt
 - Parkeren, waterdoorlatend
 - Parkeren, klinkers
 - Trottoir, tegels
 - Trottoir, gebakken klinkers
 - Middengeleider, klinkers
 - Fiets en voetpad
 - Wadi
 - Water
 - Groen
 - Beplanting
 - Onverharde paden
 - Vlinder
 - Tuin
 - Speel- en ontmoetingsplek
- Bestaande / nieuwe ondergrondse REST-container
- Bestaande / nieuwe ondergrondse PBD-container
- Bestaande / nieuwe ondergrondse PAPIER-container
- Nieuwe ondergrondse GLAS-container
- Bestaande en te handhaven boom
- Bestaande boom nader te onderzoeken vanwege conflict kantopsluiting in ontwerp
- Nieuwe boom
- Te roeien boom vanwege gezondheid o.b.v. uitgevoerde groeninventarisatie en boomeffectanalyse
- Te roeien boom vanwege conflict ontwerp

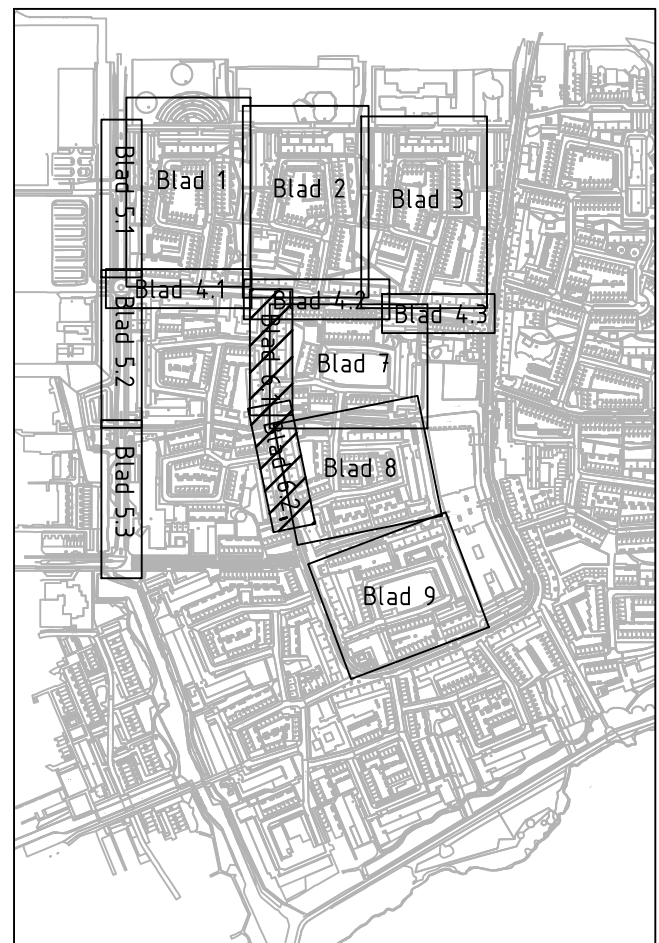

Overzichtstekening
SCHAAL 1:10.000

0 2 4 6 8m		Maten in meters tenzij anders vermeld Materialen in millimeters Hoogtstanden in meters t.o.v. N.A.P.	
Dr	16-06-2021	DEFINITIEF	Akte
Nr	Datum	Wapening	Tek

Onderscheper Gemeente Haarlem		Tekenaar A. Ros	Schaal 1:200
Projectomschrijving IVORIM VO Fase deel 1		Projectleider T. van der Star	Formaat A0-841x1050
Tekeningomschrijving 05-Situatietekening Voorlopig Ontwerp IVORIM fase A - Bijlage van ontwerpnota Braillelaan		Status DEFINITIEF	Blad in bladen 6 IN 9
Tekeningnummer 413188.165-S-1-0106		Wijz. nr. DO	
		www.anteagroup.nl anteagroup	



Verklaring:

- Wegen, klinkers
- Wegen, asfalt
- Fietspad, rood asfalt
- Parkeren, waterdoorlatend
- Parkeren, klinkers
- Trottoir, tegels
- Trottoir, gebakken klinkers
- Middengedeelte, klinkers
- Fiets en voetpad
- Wadi
- Water
- Groen
- Bepianting
- Onverharde paden
- Vlonder
- Tuin
- Speel- en ontmoetingsplek

Bestaande / nieuwe ondergrondse REST-container
Bestaande / nieuwe ondergrondse PBO-container
Bestaande / nieuwe ondergrondse PAPIER-container
Nieuwe ondergrondse GLAS-container

Bestaande en te handhaven boom
Bestaande boom nader te onderzoeken vanwege conflict kantopsluiting in ontwerp
Nieuwe boom
Te roeien boom vanwege gezondheid o.b.v. uitgevoerde groeninventarisatie en boomeffectanalyse
Te roeien boom vanwege conflict ontwerp

Dwarsprofiel Baden-Powellsstraat
SCHAAL 1:100


Overzichtstekening
SCHAAL 1:10.000

Maten in meters tenzij anders vermeld
Materialen in millimeters
Hoogtenaten in meters t.o.v. N.A.P.


nr	Datum	Wijziging	tek
DO	18-05-2021	DEFINITIEF	ARQ

Gemeente Haarlem
Opdrachtgever
Tekenaar: A. Ros
Projectleider: T. van der Star
Status: DEFINITIEF
www.anteagroup.nl


Anteagroup
Tekennummer: 413188.165-S-1-0107
Schaal: 1:200
Formaat: A0-841x1260
Blad in bladen: 7 IN 9
Wijk nr.: DO

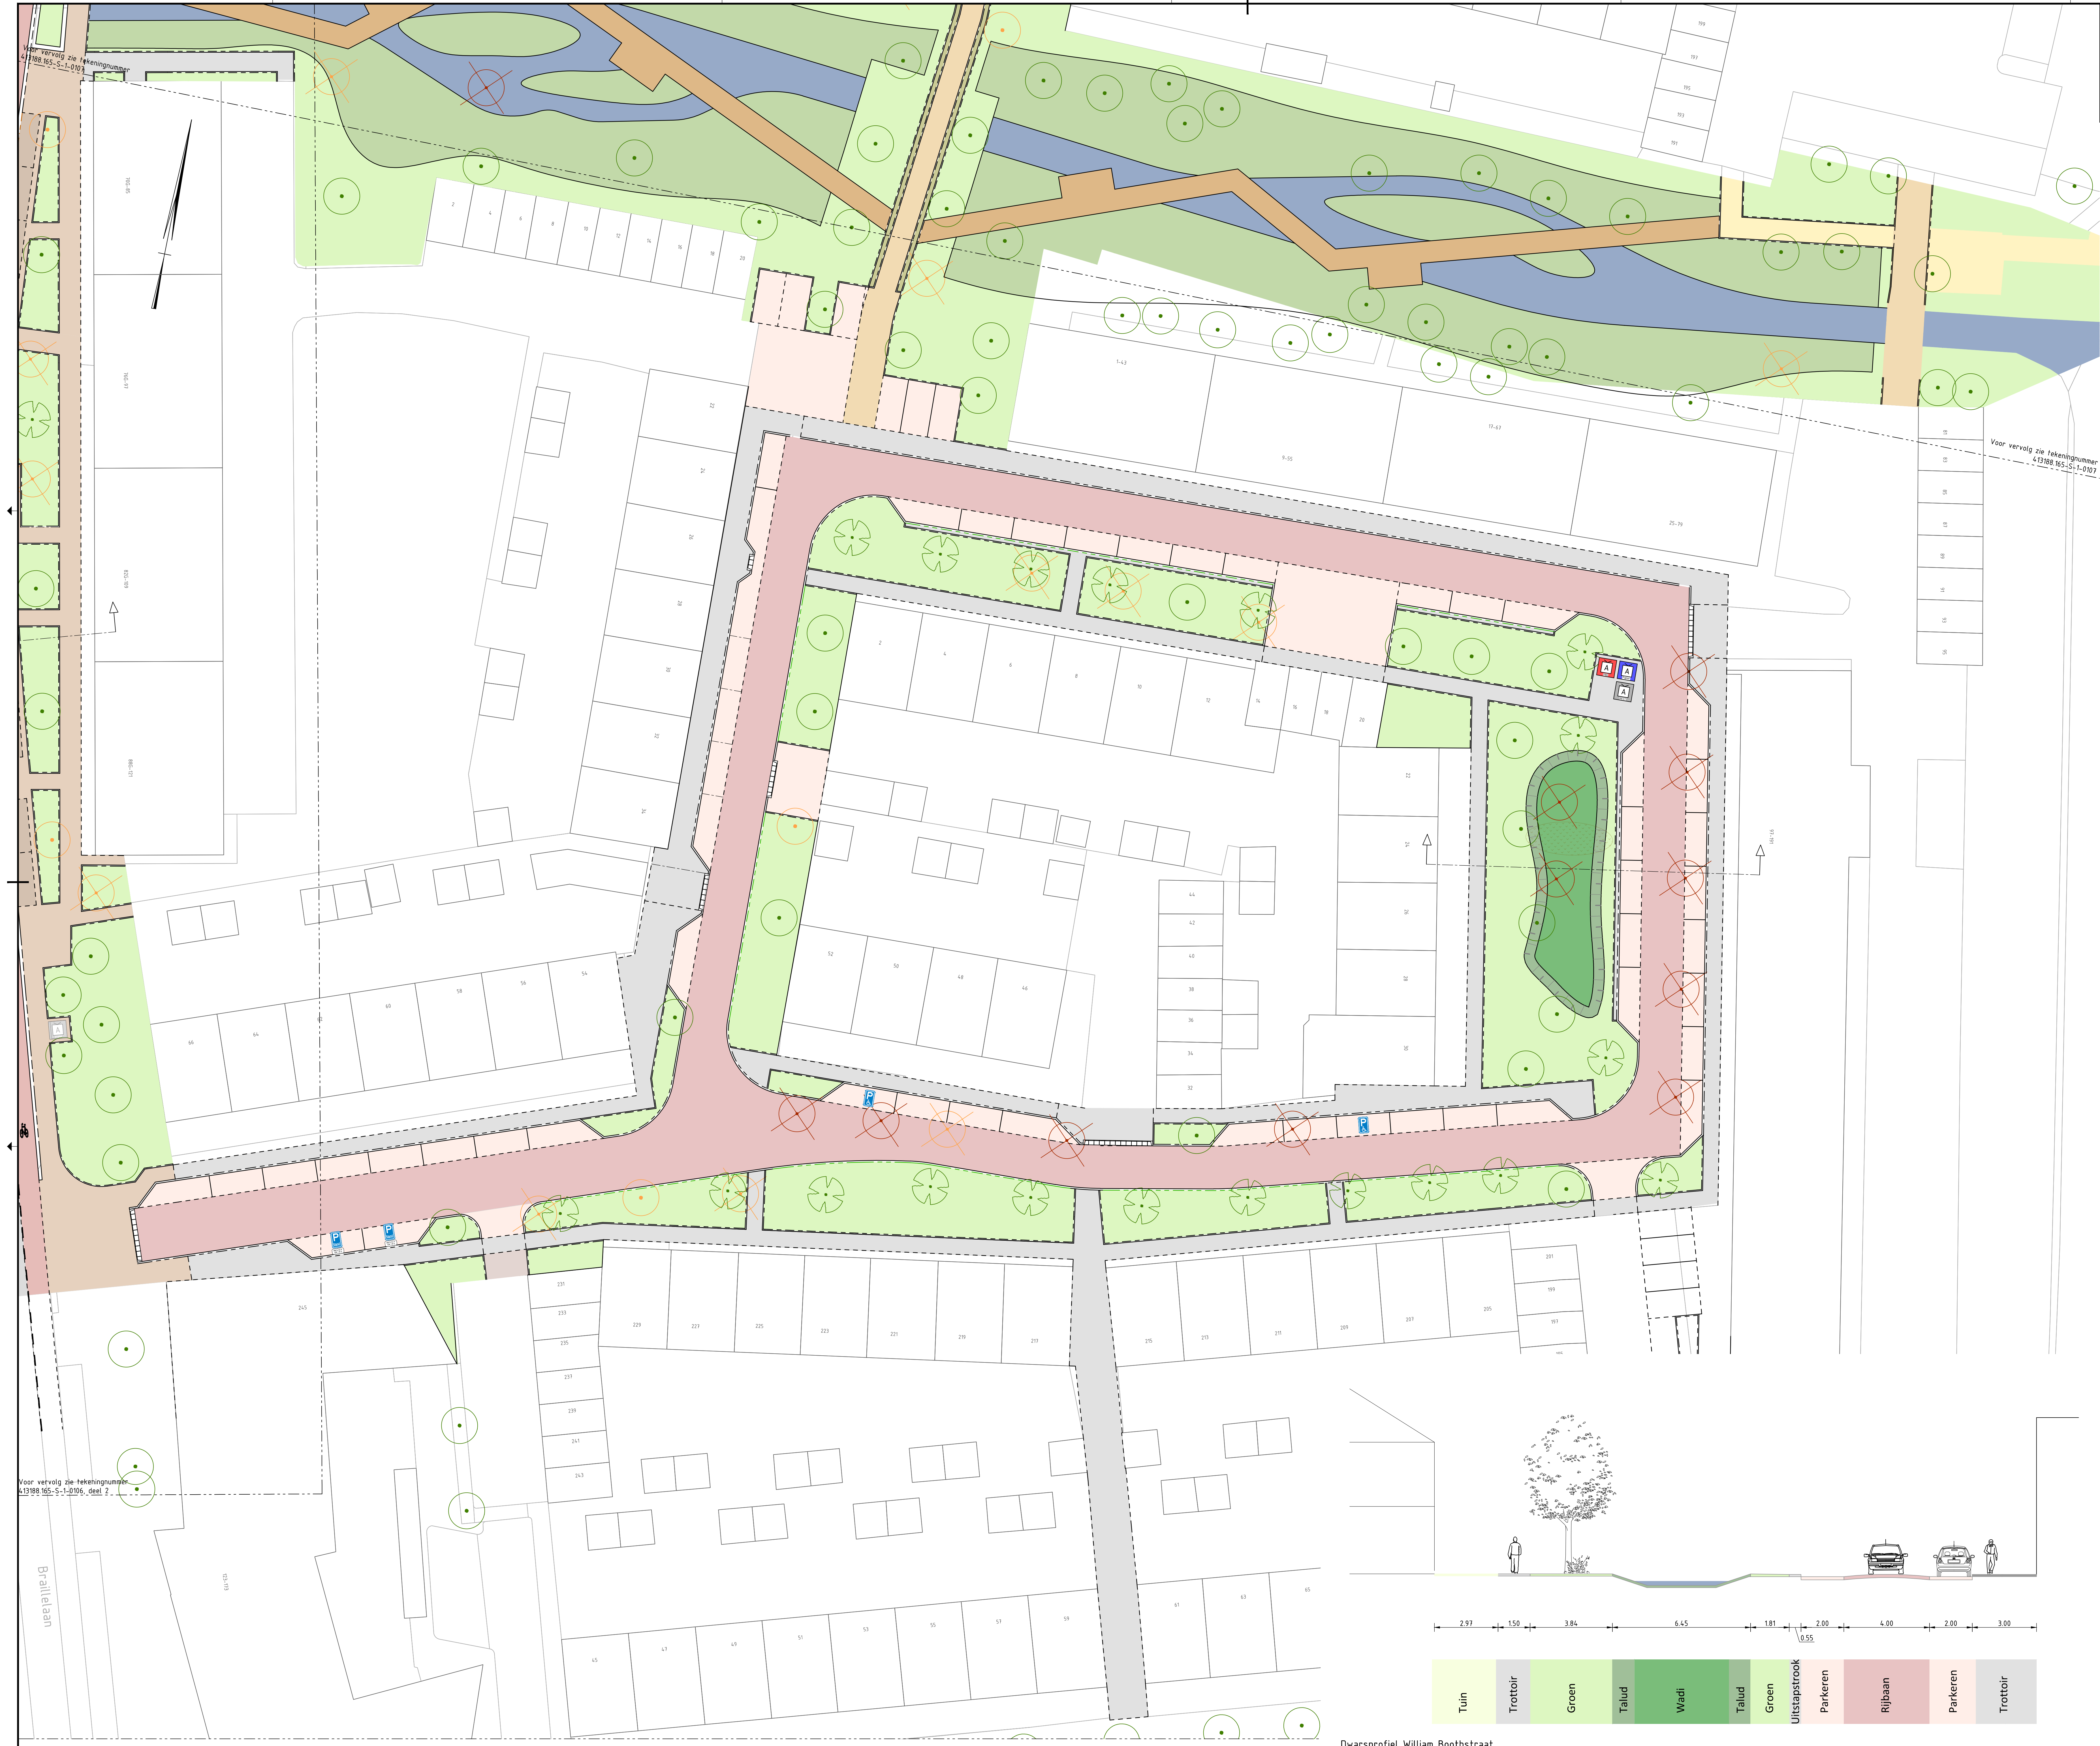

- Verklaring:
- Wegen, klinkers
 - Wegen, asfalt
 - Fietspad, rood asfalt
 - Parkeren, waterdoorlatend
 - Parkeren, klinkers
 - Trottoir, tegels
 - Trottoir, gebakken klinkers
 - Middengeleider, klinkers
 - Fiets en voetpad
 - Wadi
 - Water
 - Groen
 - Beplanting
 - Onverharde paden
 - Vlonder
 - Tuin
 - Speel- en ontmoetingsplek
- Bestaande / nieuwe ondergrondse REST-container
 - Bestaande / nieuwe ondergrondse PBD-container
 - Bestaande / nieuwe ondergrondse PAPIER-container
 - Nieuwe ondergrondse GLAS-container
 - Bestaande en te handhaven boom
 - Bestaande boom nader te onderzoeken vanwege conflict kantopsluiting in ontwerp
 - Nieuwe boom
 - Te roeien boom vanwege gezondheid o.b.v. uitgevoerde groeninventarisatie en boomeffectanalyse
 - Te roeien boom vanwege conflict ontwerp


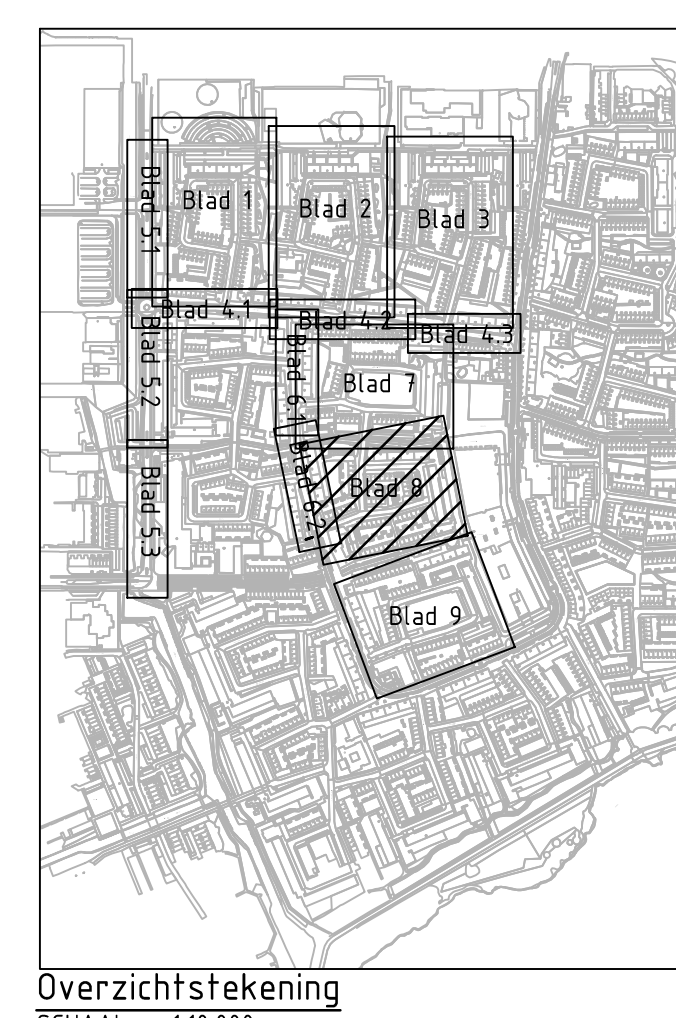


Overzichtstekening
SCHAAL 1:10.000

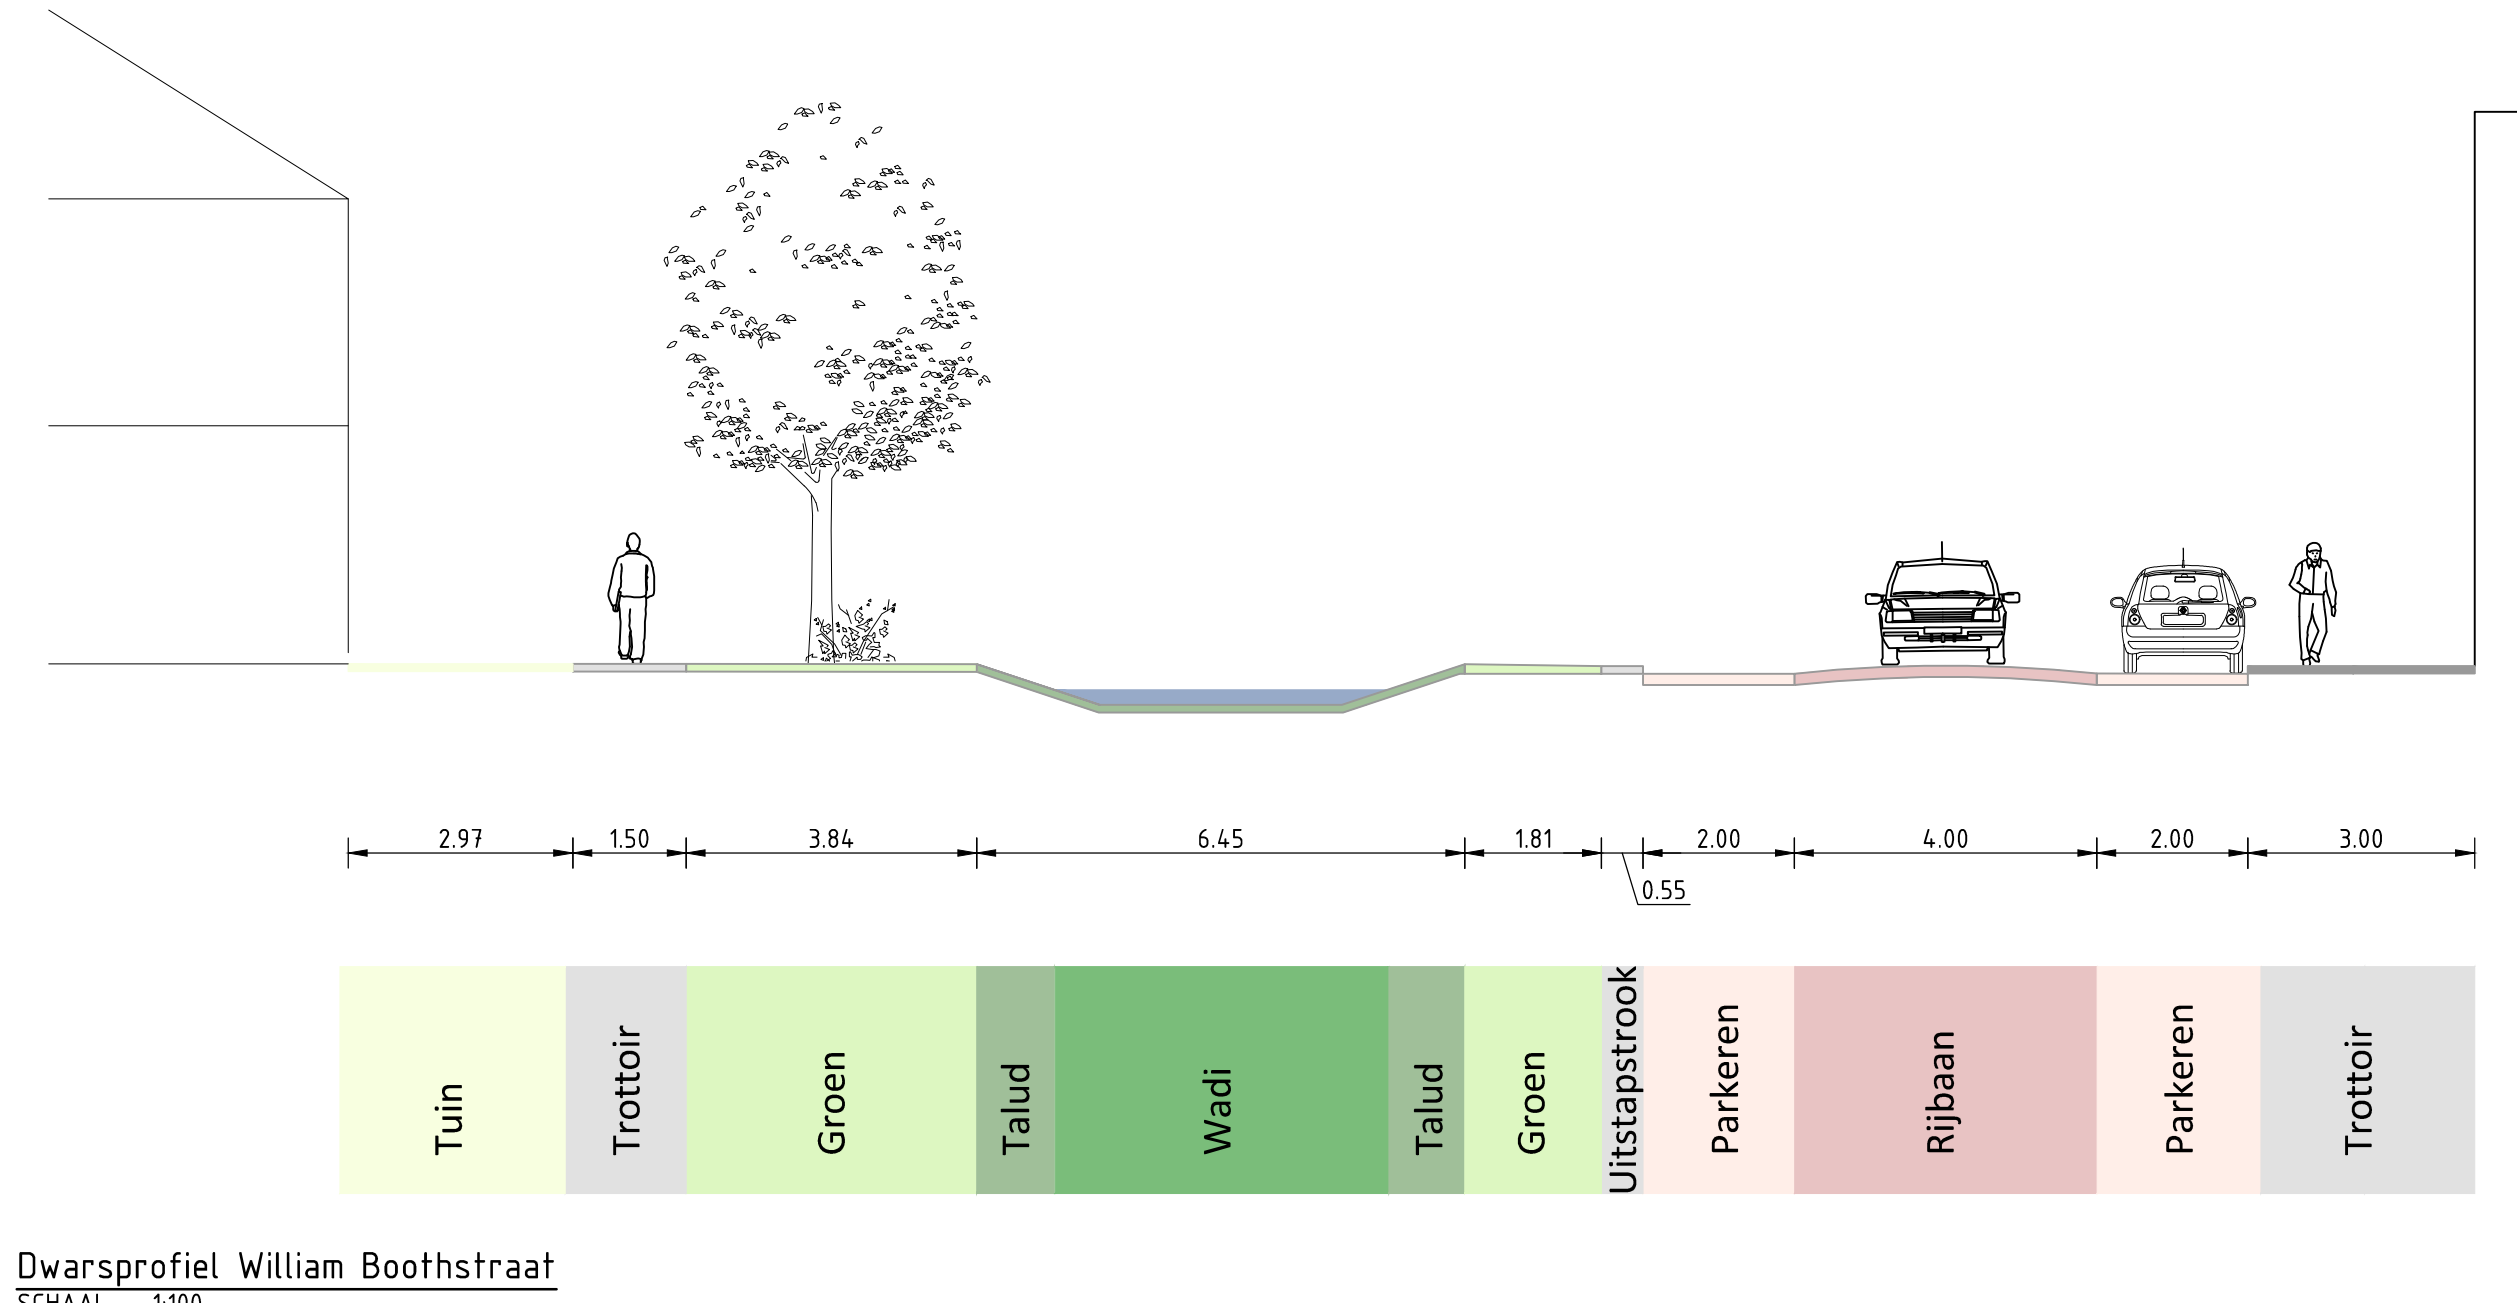


Dwarsprofiel William Boothstraat
SCHAAL 1:100

Maten in meters, tenzij anders vermeld		Materiaal in millimeters		Hoogtematen in meters t.o.v. N.A.P.	
Nr.	datum	DEFINITIEF	Wijziging	Alt.	Tek.
Opdrachtgever Gemeente Haarlem					
Tekenaar A. Ros					
Projectleider T. van der Star					
Projectomschrijving WORIM VO Fase deel 1					
Tekeningomschrijving 05-Situatietekening Voorlopig Ontwerp WORIM fase A - Bijlage van ontwerpnota William Boothstraat					
Tekeningnummer 413188.165-S-1-0108					
Schaal 1:200					
Formaat A0					
Bladen in bladen 8 IN '9					
Wijziging DO					
Status DEFINITIEF					
www.anteagroup.nl					
anteagroup					

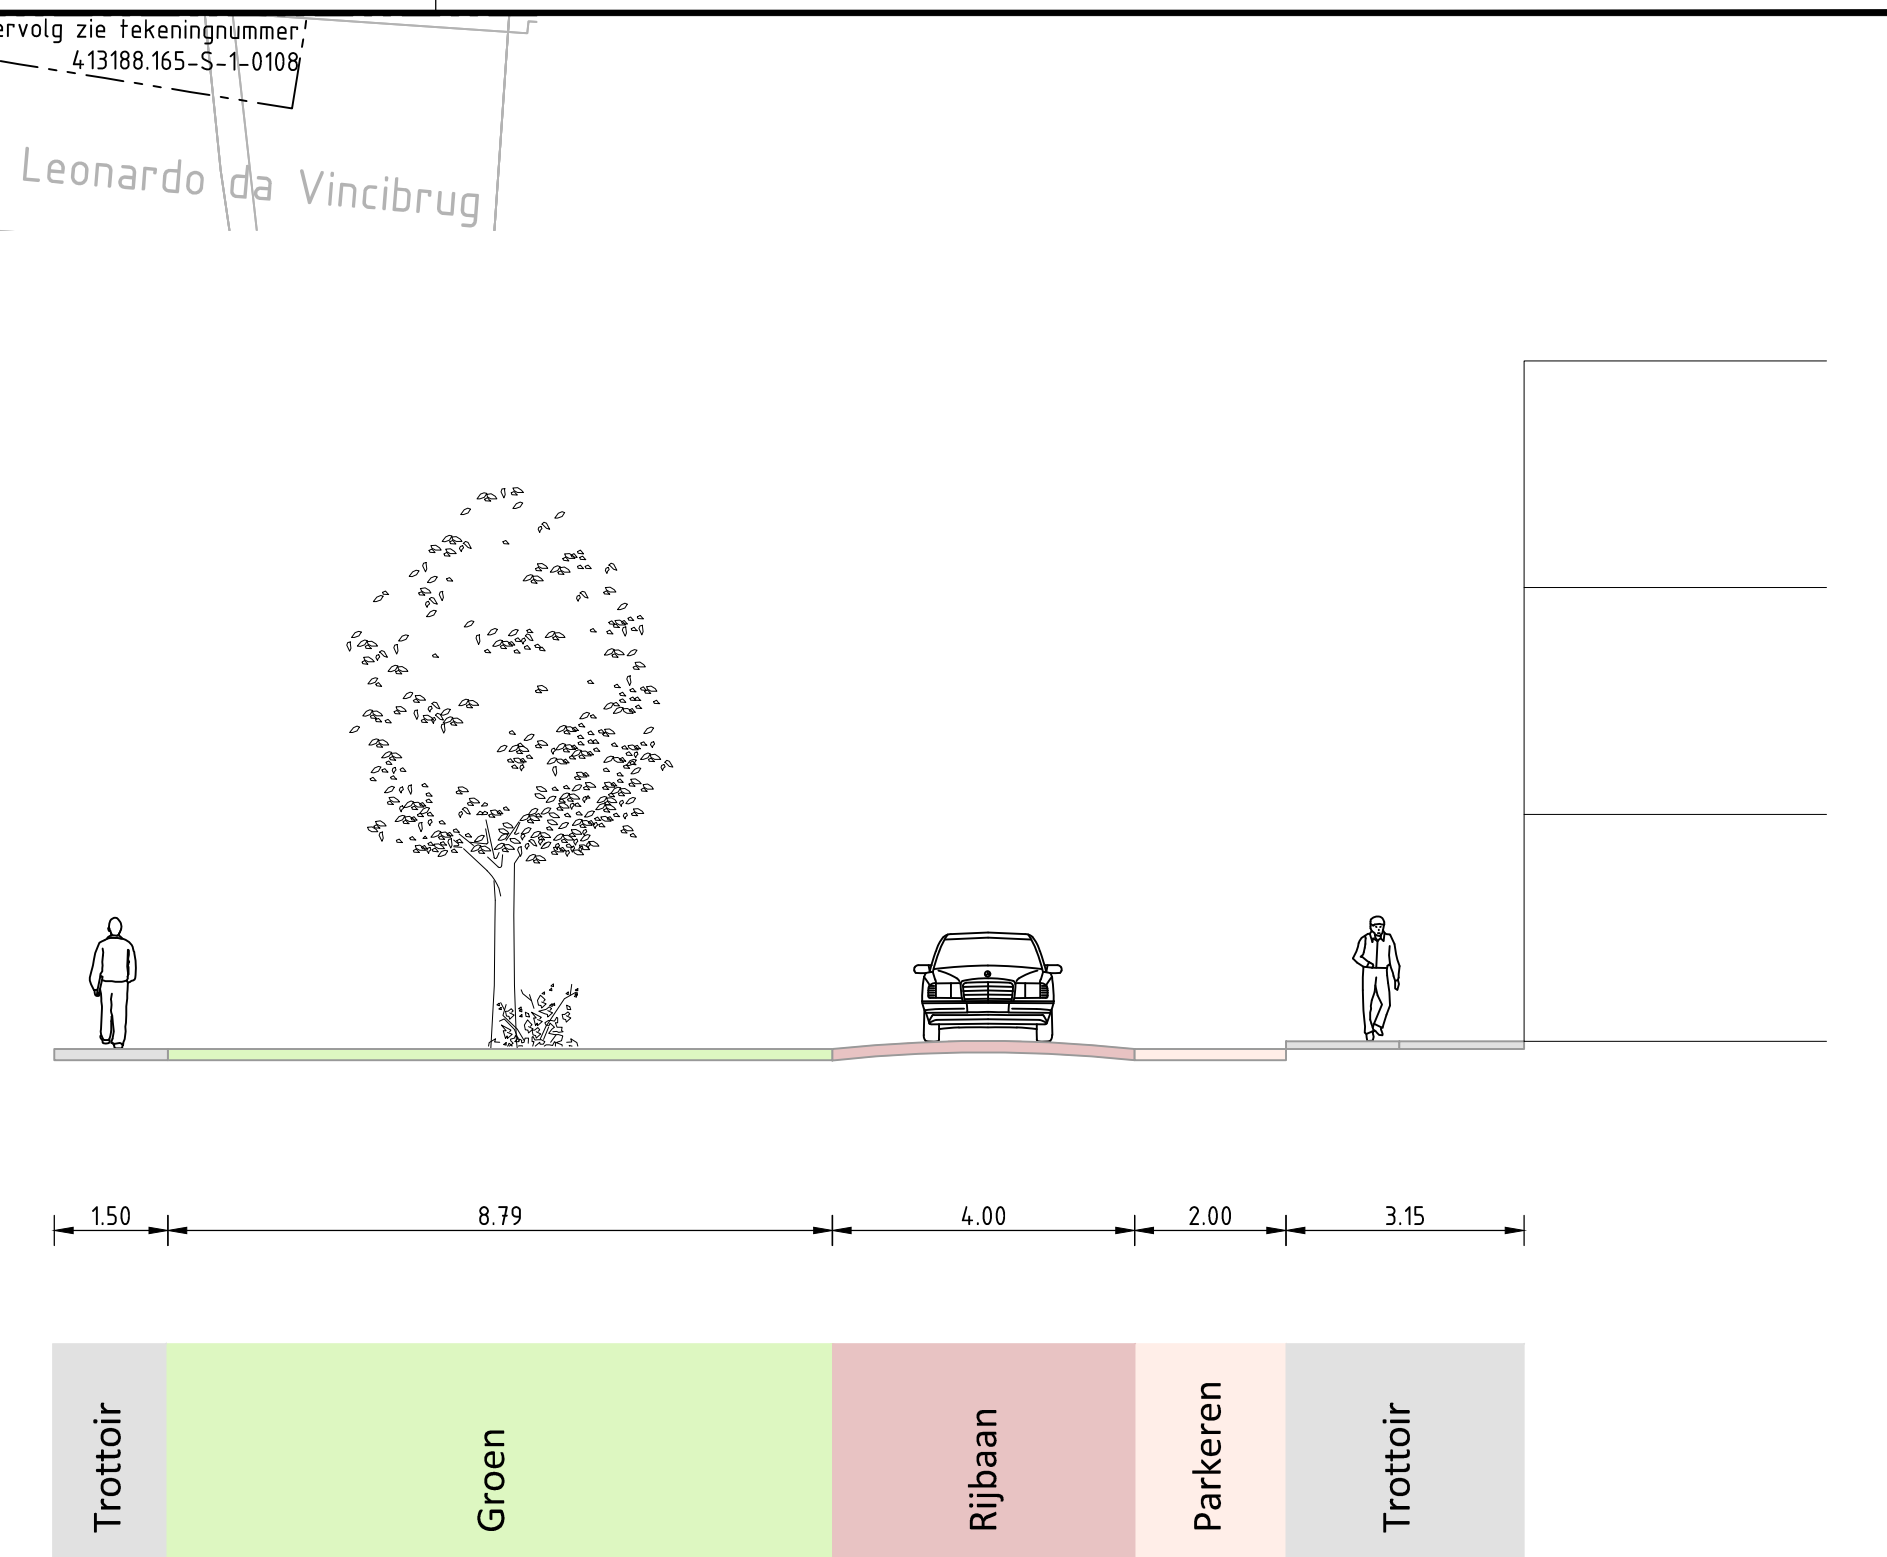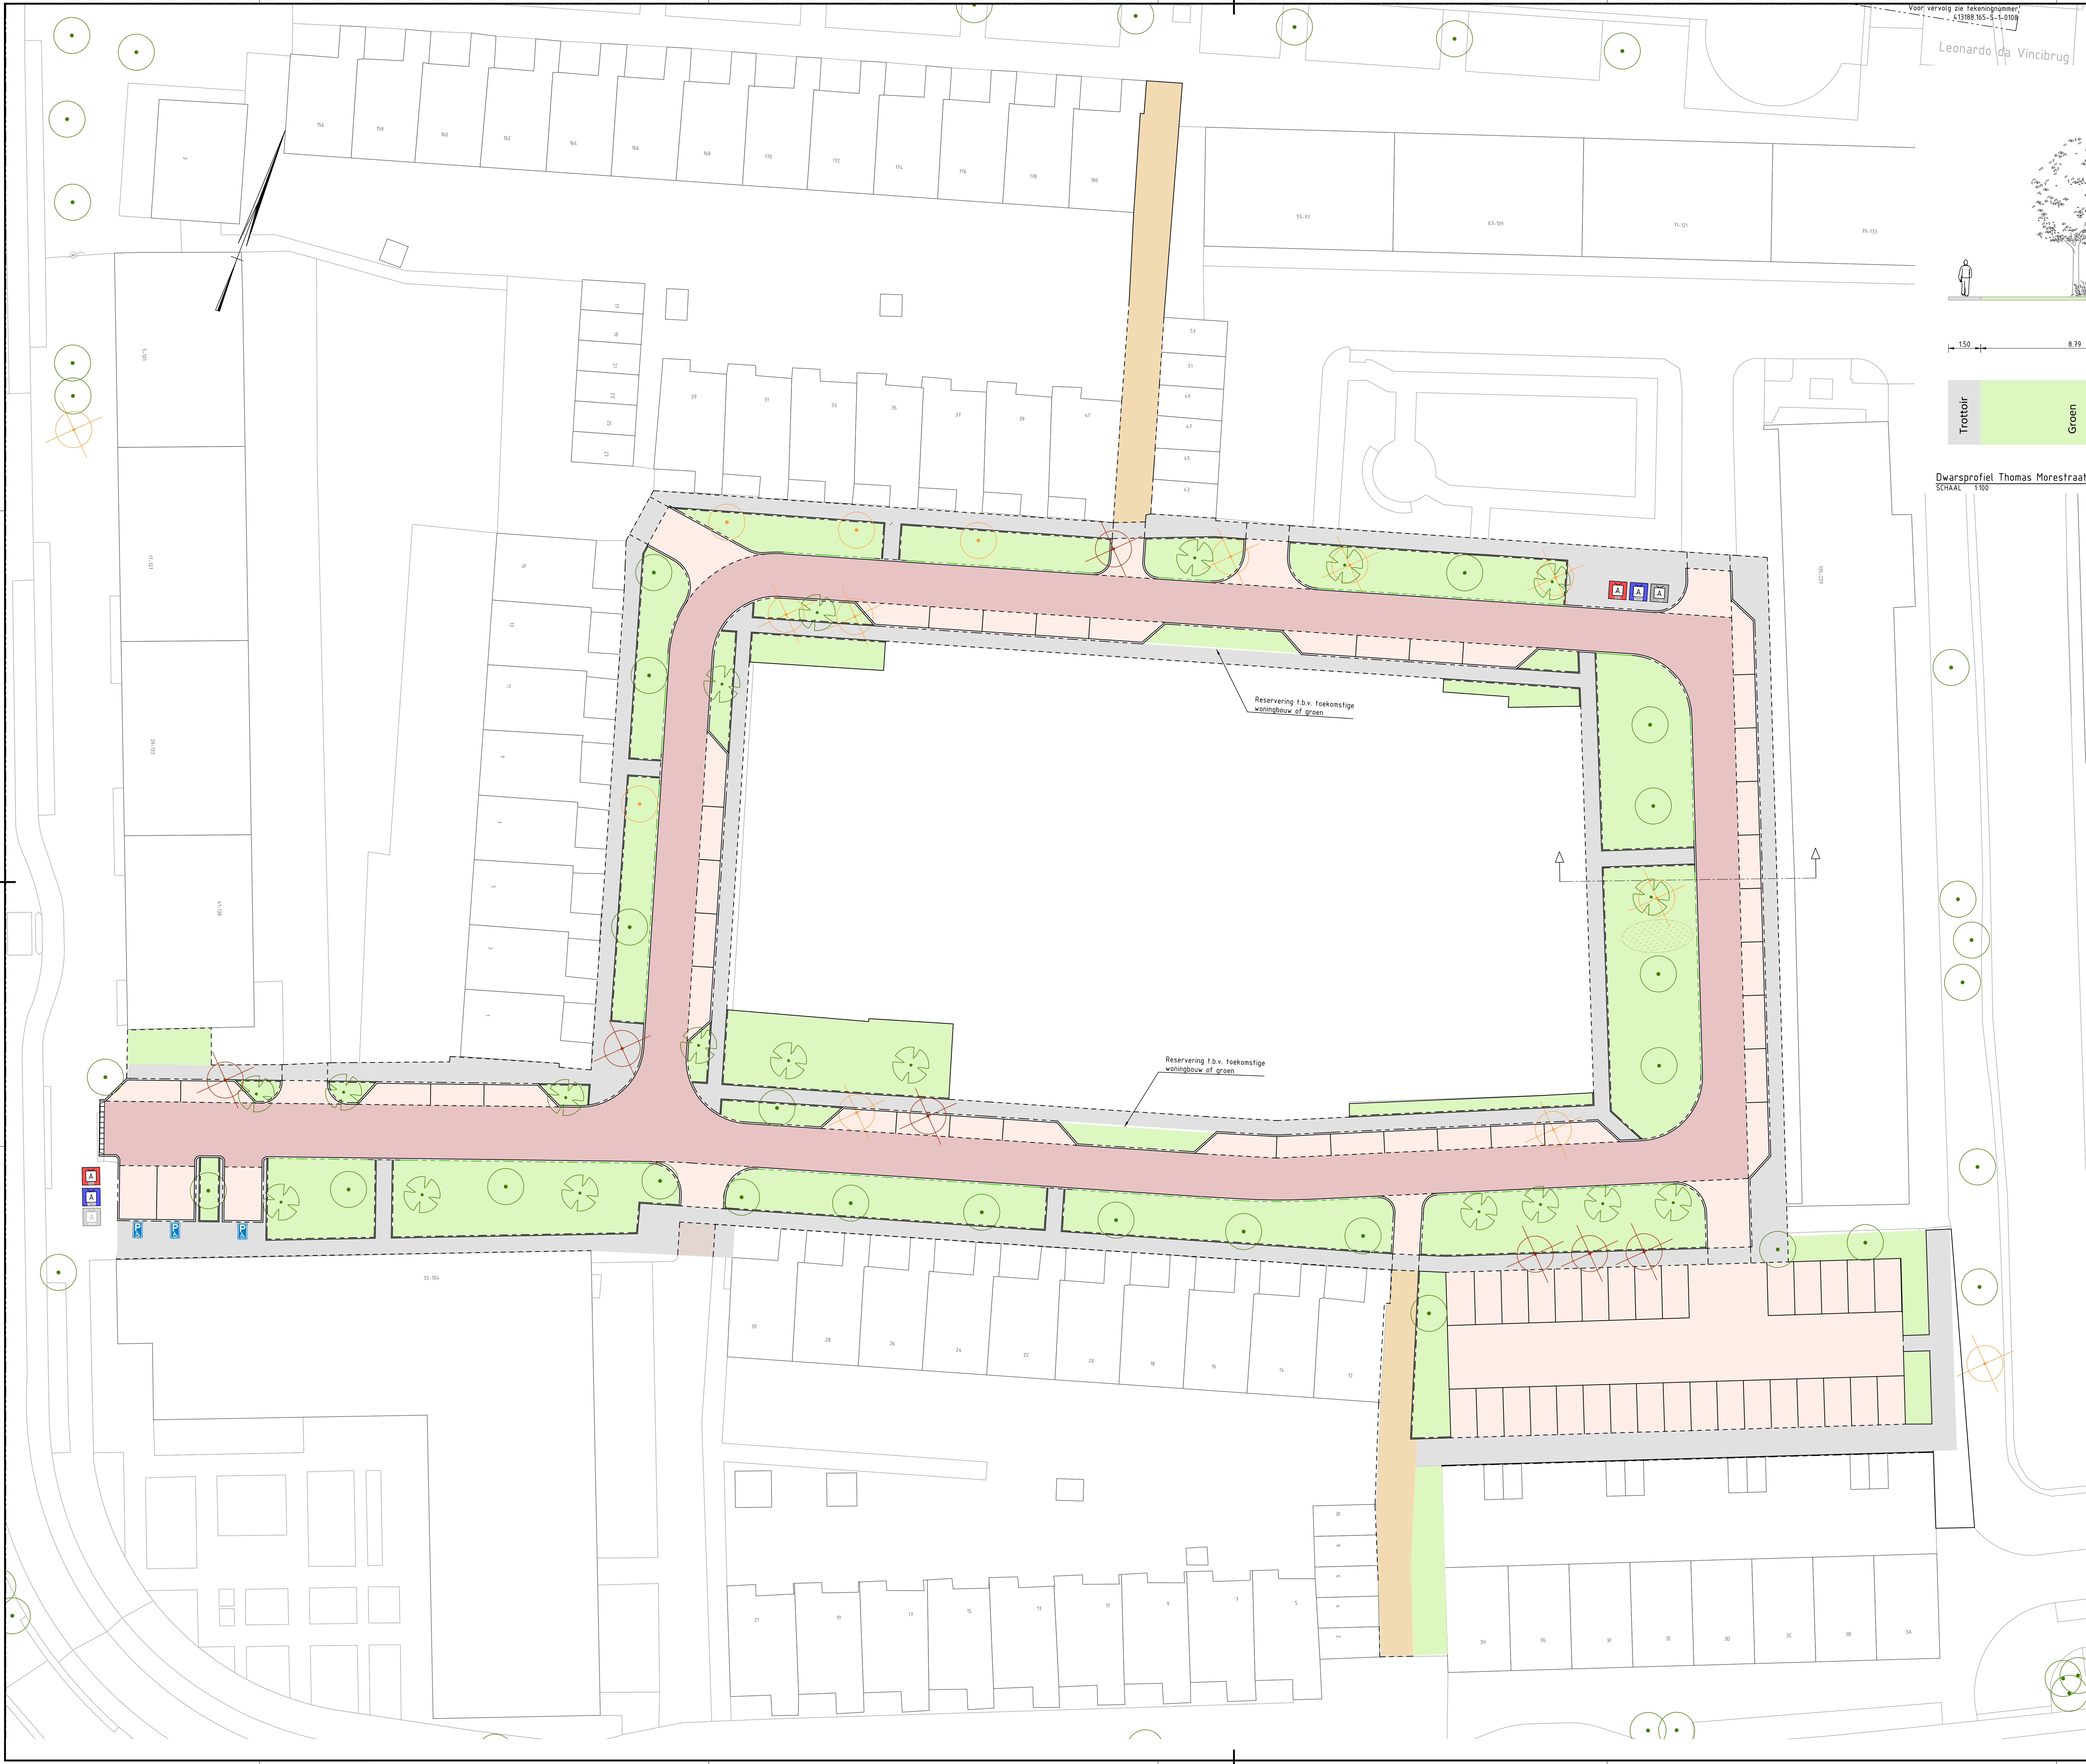

Dwarsprofiel Thomas Morestraat
SCHAAL 1:100

- Verklaring:
- Wegen, klinkers
 - Wegen, asfalt
 - Fietspad, rood asfalt
 - Parkeren, waterdoorlatend
 - Parkeren, klinkers
 - Trottoir, tegels
 - Trottoir, gebakken klinkers
 - Middengeleider, klinkers
 - Fiets en voetpad
 - Wadi
 - Water
 - Groen
 - Beplanting
 - Onverharde paden
 - Vlinder
 - Tuin
 - Speel- en ontmoetingsplek
- Bestaande / nieuwe ondergrondse REST-container
- Bestaande / nieuwe ondergrondse PBD-container
- Bestaande / nieuwe ondergrondse PAPER-container
- Nieuwe ondergrondse GLAS-container
- Bestaande en te handhaven boom
- Bestaande boom nader te onderzoeken vanwege conflict kantopsluif in ontwerp
- Nieuwe boom
- Te roeien boom vanwege gezondheid o.b.v. uitgevoerde groeninventarisatie en boomeffectanalyse
- Te roeien boom vanwege conflict ontwerp

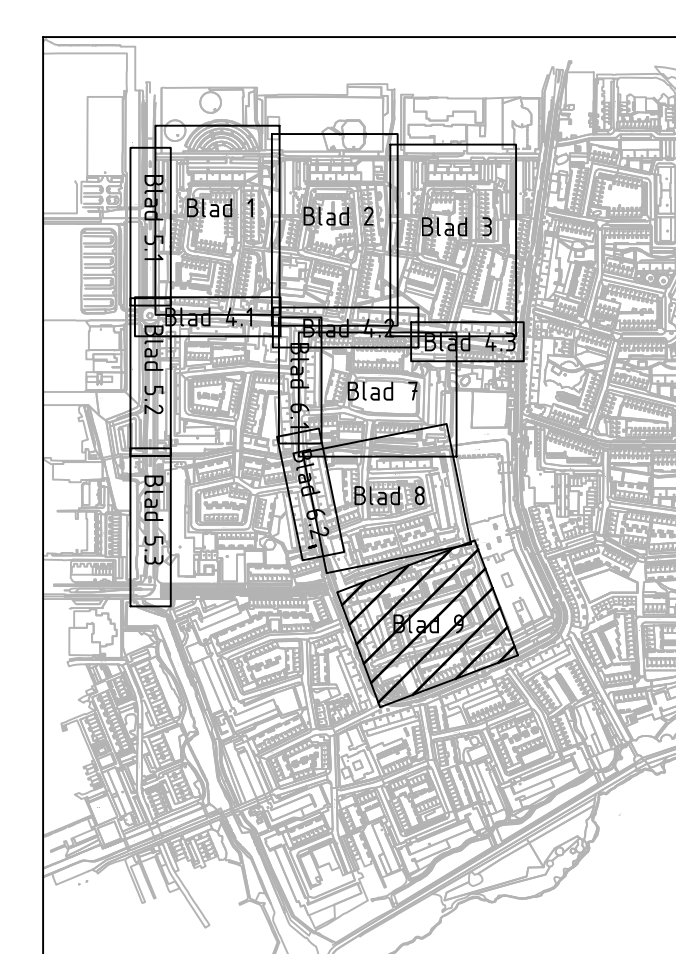

Overzichtstekening
SCHAAL 1:10.000

Maten in meters tenzij anders vermeld Materialen in millimeters Hoogtematen in meters t.o.v. N.A.P.		
0	2	4
6	8	
Duur		Wijziging
DO	DEFINITIEF	Altus
Nr.	datum	Tek.
Opdrachtgever		Tekenaar
Gemeente Haarlem		A. Ros
Projectomschrijving		Projectleider
IVORIM VO Fase deel 1		T. van der Star
Tekeningsomschrijving		Staat
05-Situatietekening		DEFINITIEF
Voorlopig Ontwerp IVORIM fase A - Bijlage van ontwerpnota		www.anteagroup.nl
Hugo de Grootstraat		
Tekeningsnummer		Wijziging
413188.165-S-1-0109		DO

