

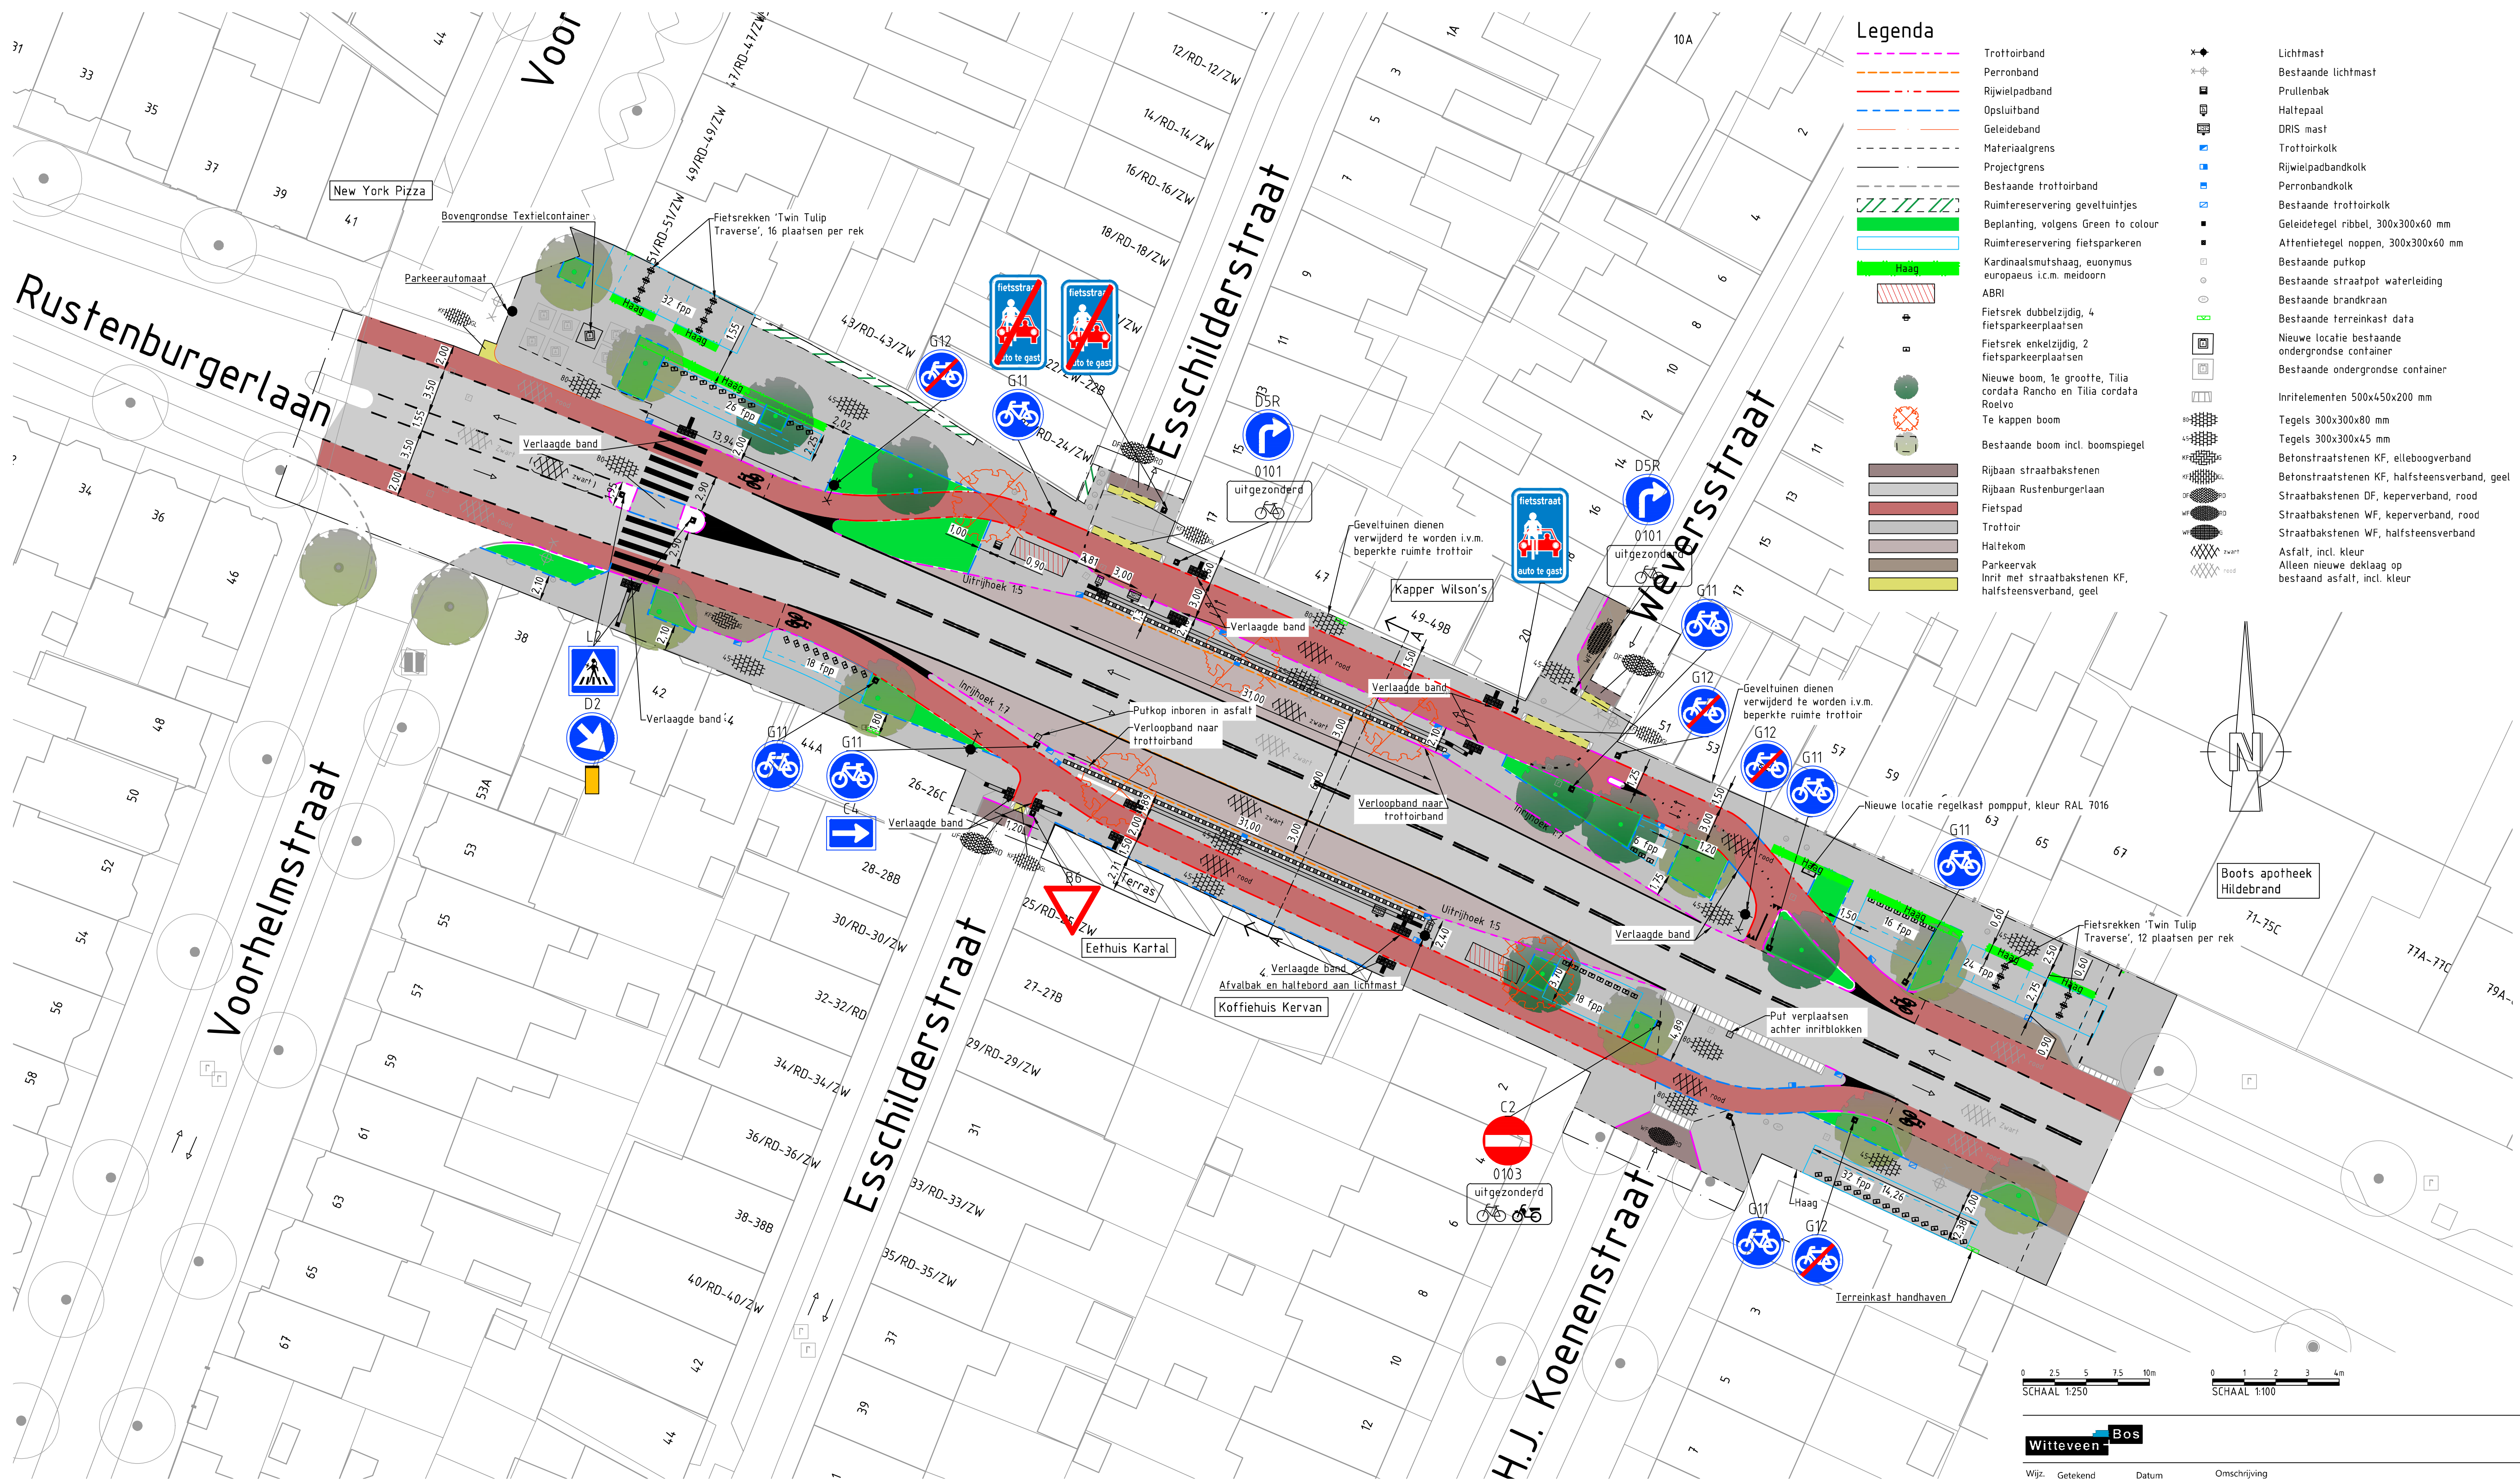


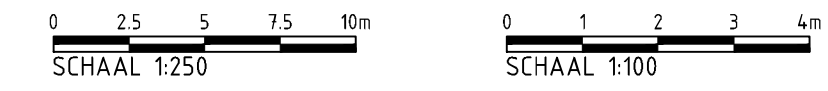

Principeprofiel Rustenburgerlaan (Doorsnede A-A)
Schaal 1:100

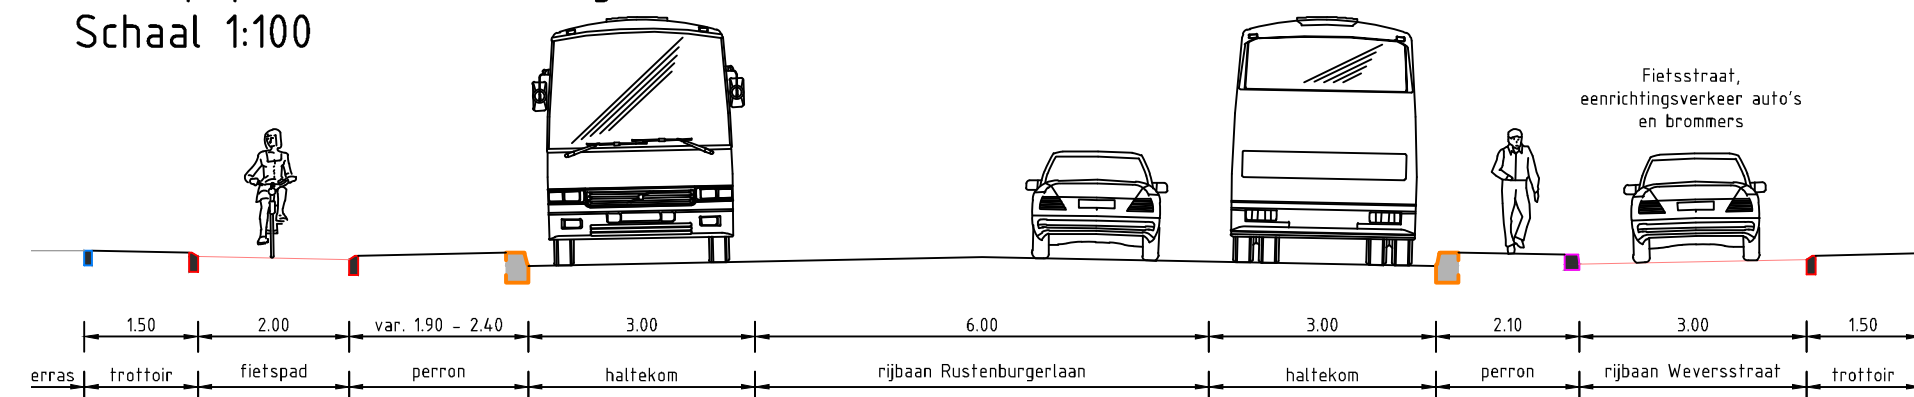

Witteveen Bos			
Wijz.	Getekend	Datum	Omschrijving
A			
B			
C			
Opdrachtgever			
Gemeente Haarlem			
Project			
Bushaltes Rustenburgerlaan			
Definitief ontwerp			
Onderdeel			
Overzichtstekening			
Status	Definitief		
Datum	16-07-2021		
Schaal	Formaat	Getekend Gecontroleerd Goedgekeurd	Tekeningnummer Bladnummer
1:250	A1	120954	2001 1/1