


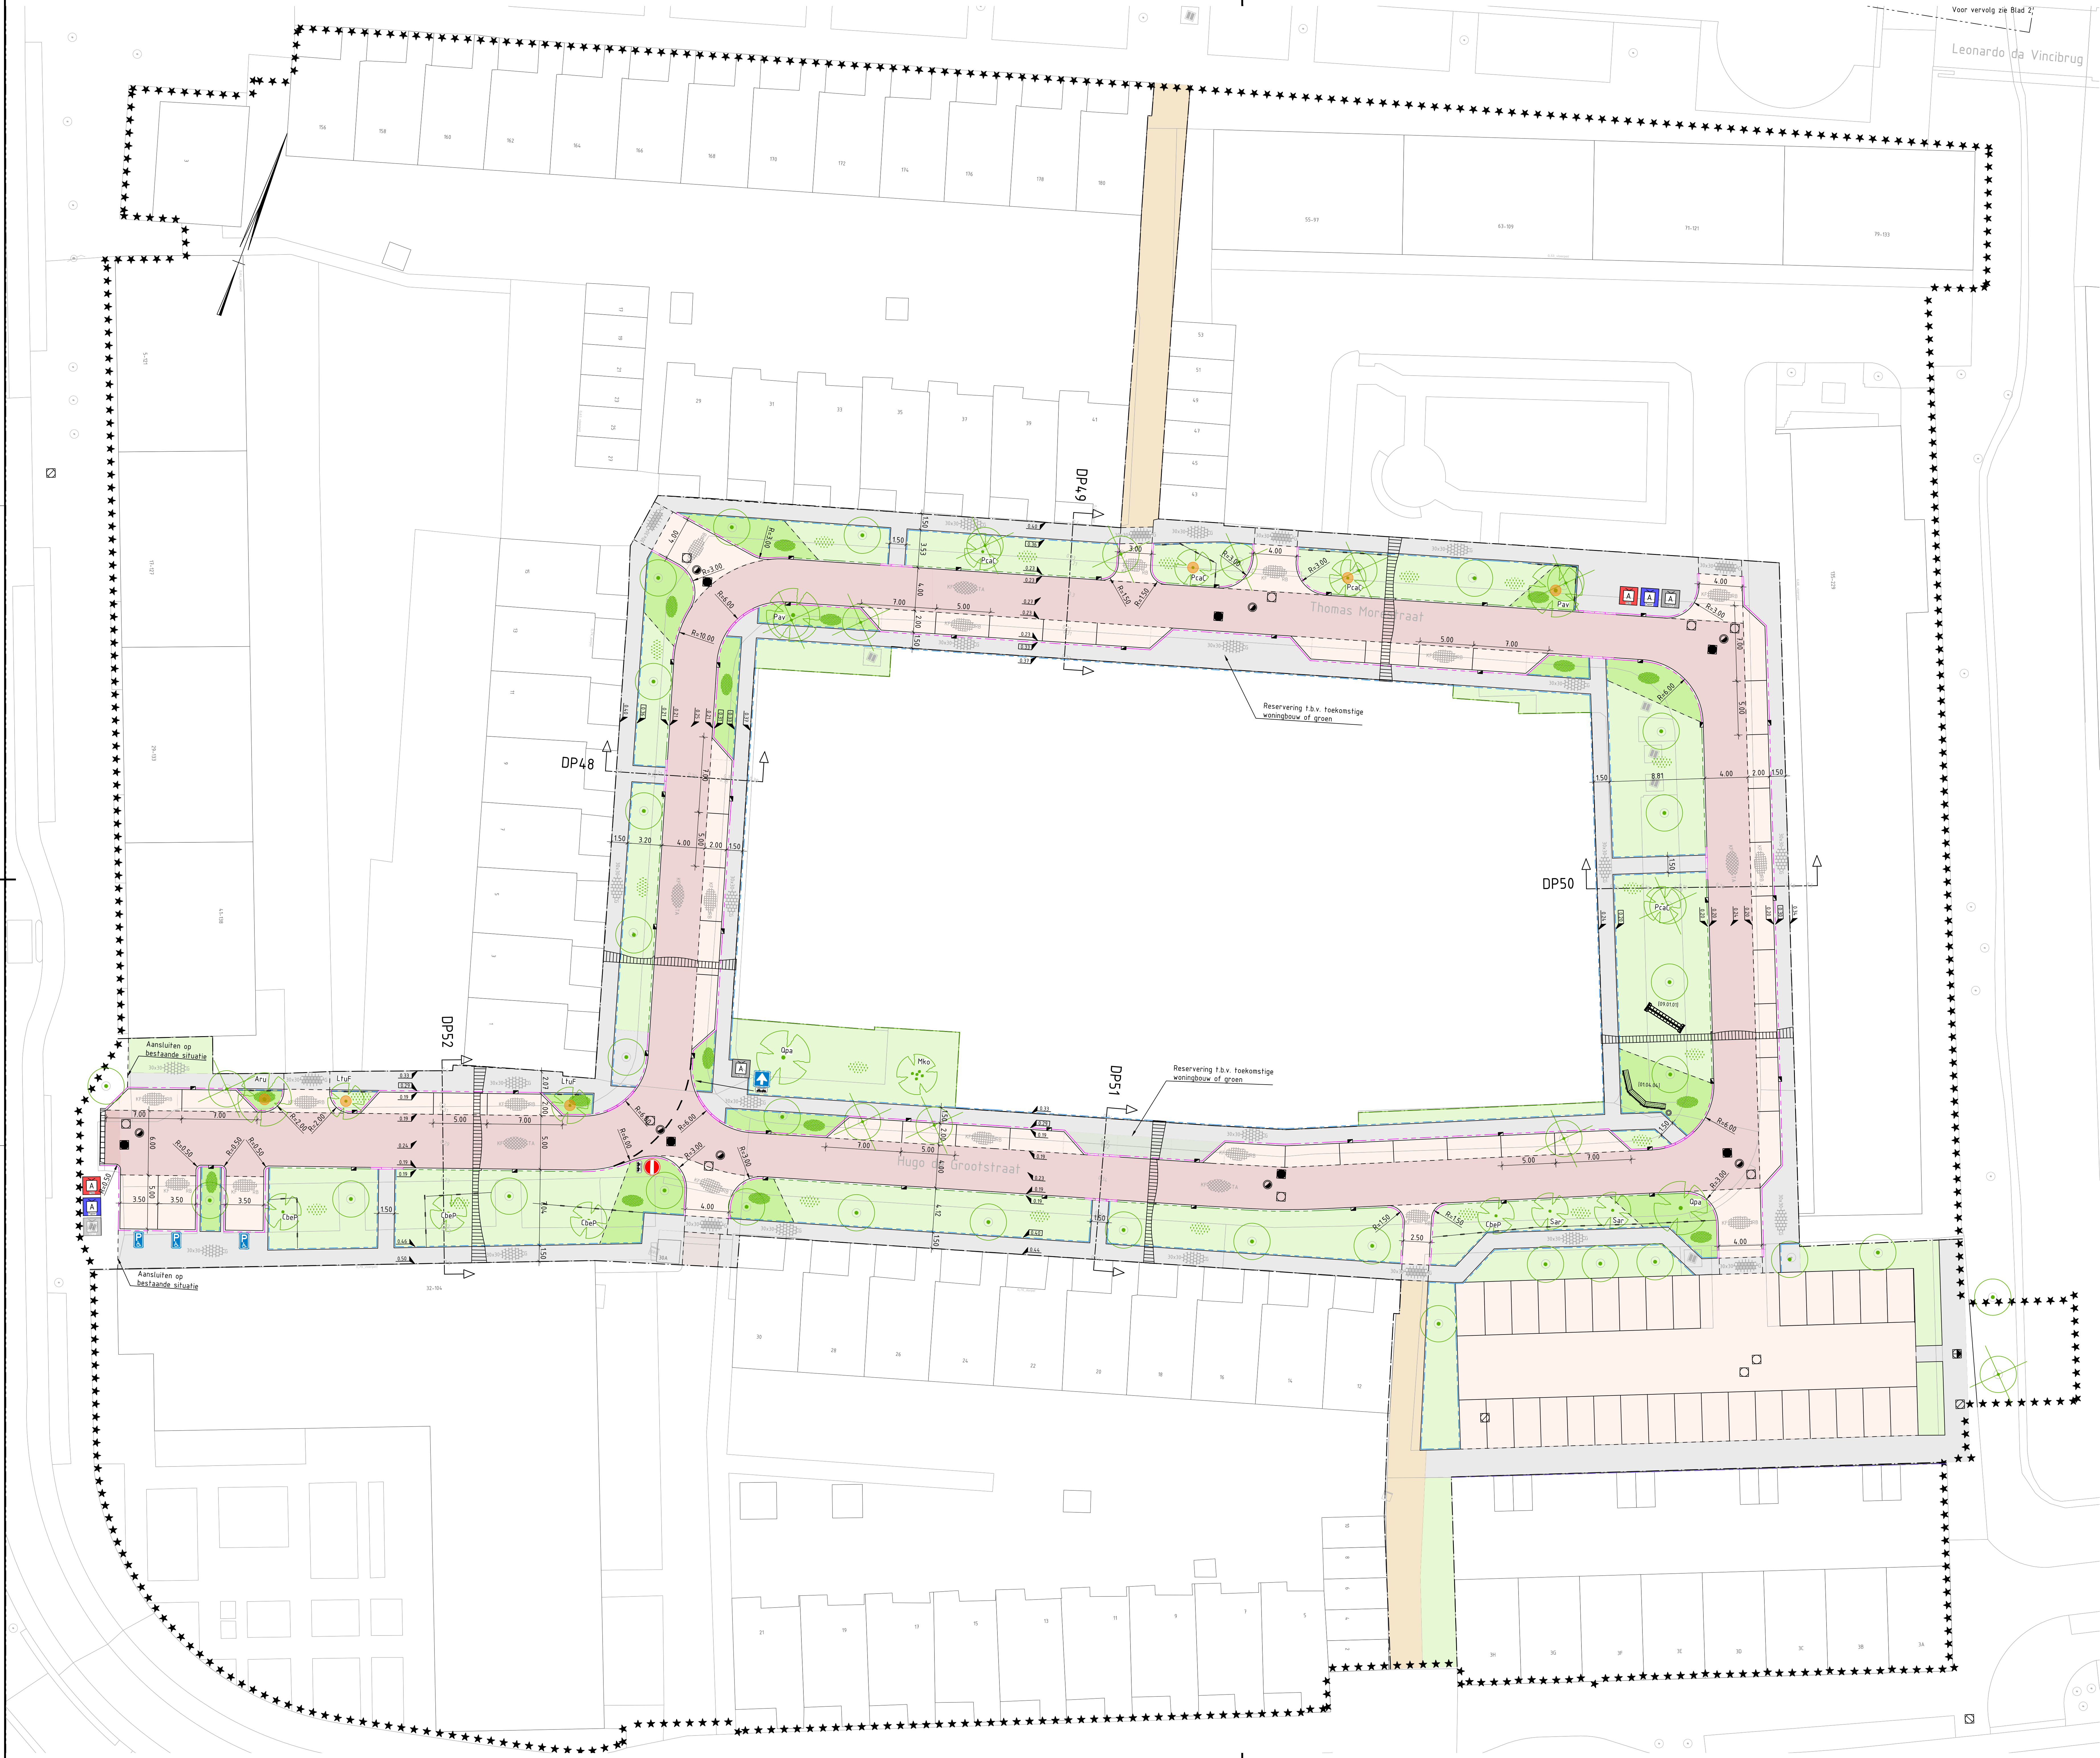

- Verklaring:**
- Bestaande situatie
 - Bestaande bebouwing
 - Bestaande kadastrale grens
 - Projectgrens
 - Werkgrens
 - Bestaande hoogte
 - Hoogte kantopsluiting / hoogte verharding
 - Opstuifband 60x150mm, kleur grijs
 - Opstuifband 100x200mm, kleur grijs
 - Trottoirband 130/150x250mm, kleur grijs, afgestrooid met basaltspilt
 - Trottoirband 130/150x250/120mm, gloeiend, kleur grijs, afgestrooid met basaltspilt
 - Inritelementen 450x500mm, kleur grijs, afgestrooid met basaltspilt
 - Inritelementen 750x500mm, kleur grijs, afgestrooid met basaltspilt
 - Inritverloopbanden 130/150x250mm, kleur grijs, afgestrooid met basaltspilt
 - Verloopband / eindband 130/150x250mm, kleur grijs, afgestrooid met basaltspilt

- Materialengrenzen**
- Betonnen trottoirkolk met gietijzeren kop / betonnen straatkolk met gietijzer kop, 450x300mm
- Inspectieput met gietijzeren putrand, op hoogte brengen d.m.v. betonnen stelingen
- Doorspulput / put met slokop, met gietijzeren putrand, op hoogte brengen d.m.v. betonnen stelingen
- Straatbakstenen keurformaat, kleur Terra Argento, keperverband, dik 80mm
- Straatbakstenen keurformaat, kleur Limousin, elleboogverband, dik 80mm
- Straatbakstenen keurformaat, kleur rood/bruin, elleboogverband, dik 80mm, waterpasserend
- Grasbetontegels, 400x600x120mm, verdiept aangebracht
- Betonstraatstenen, keurformaat, kleur nader te bepalen, elleboogverband, dik 80mm
- Betontegels 300x300x50mm, kleur grijs, halfsteensverband
- Betontegels 300x300x80mm, kleur grijs, halfsteensverband
- Asfaltverharding, kleur groen
- Halfverharding, Grauw Acke, kleur zand, dik 100mm
- Tigermulch, toepassing als valondergrond speeltoestellen
- Bloemrijk bijmengsel N1
- Bloemrijk grasland G3
- GreentoColour beplanting, met accenten, volgens plantlijst, +40cm
- Boschchage
- Wadi

- Bestaande en te handhaven boom
- Nieuwe boom te grootte / nieuwe boom 2e grootte, volgens plantlijst
- Conflict nieuwe boom met bestaande situatie / Conflict nieuwe boom met nieuwe situatie, nader te onderzoeken
- Solitaire heester, volgens plantlijst
- Nieuwe boom, meerstammig, 3e grootte, volgens plantlijst
- Te rooien boom
- Gemengde haag, volgens plantlijst
- Worfelscherm
- Zitbank GB 300-R, 1700x440x550mm / Zitbank GB 300, 1700x440x550mm
- Afvalbak Constructo 70, RAL-kleur 7016, hoog 1000mm
- Takkenrii, hoog 1 meter
- Speeltoestel met productnummer
- Bestaande / nieuwe ondergrondse REST-container
- Bestaande / nieuwe ondergrondse PBD-container
- Bestaande / nieuwe ondergrondse PAPIER-container
- Nieuwe ondergrondse GLAS-container



Overzichtstekening
SCHAAL 1:10.000

0 2 4 6 8m				Maten in meters tenzij anders vermeld	
DO		15-03-2022		DEFINITIEF	Afu
CO		18-11-2021		CONCEPT	Afu
Nr		Datum		Wbziging	Tek

Gemeente Haarlem

Projectomschrijving
IVORIM DO Fase A

Tekeningomschrijving
Definitief Ontwerp
Situatietekening
Hugo de Grootstraat en Thomas Morestraat

Tekeningnummer
413188.165-S-2-0101

Tekenaar
A. Ros

Projectleider
J. Darwinijel

Staat
DEFINITIEF

www.anteagroup.nl


Schaal
1:200

Formaat
A0

Bladen bladen
1 IN 6


Wijziging
DO

anteagroup

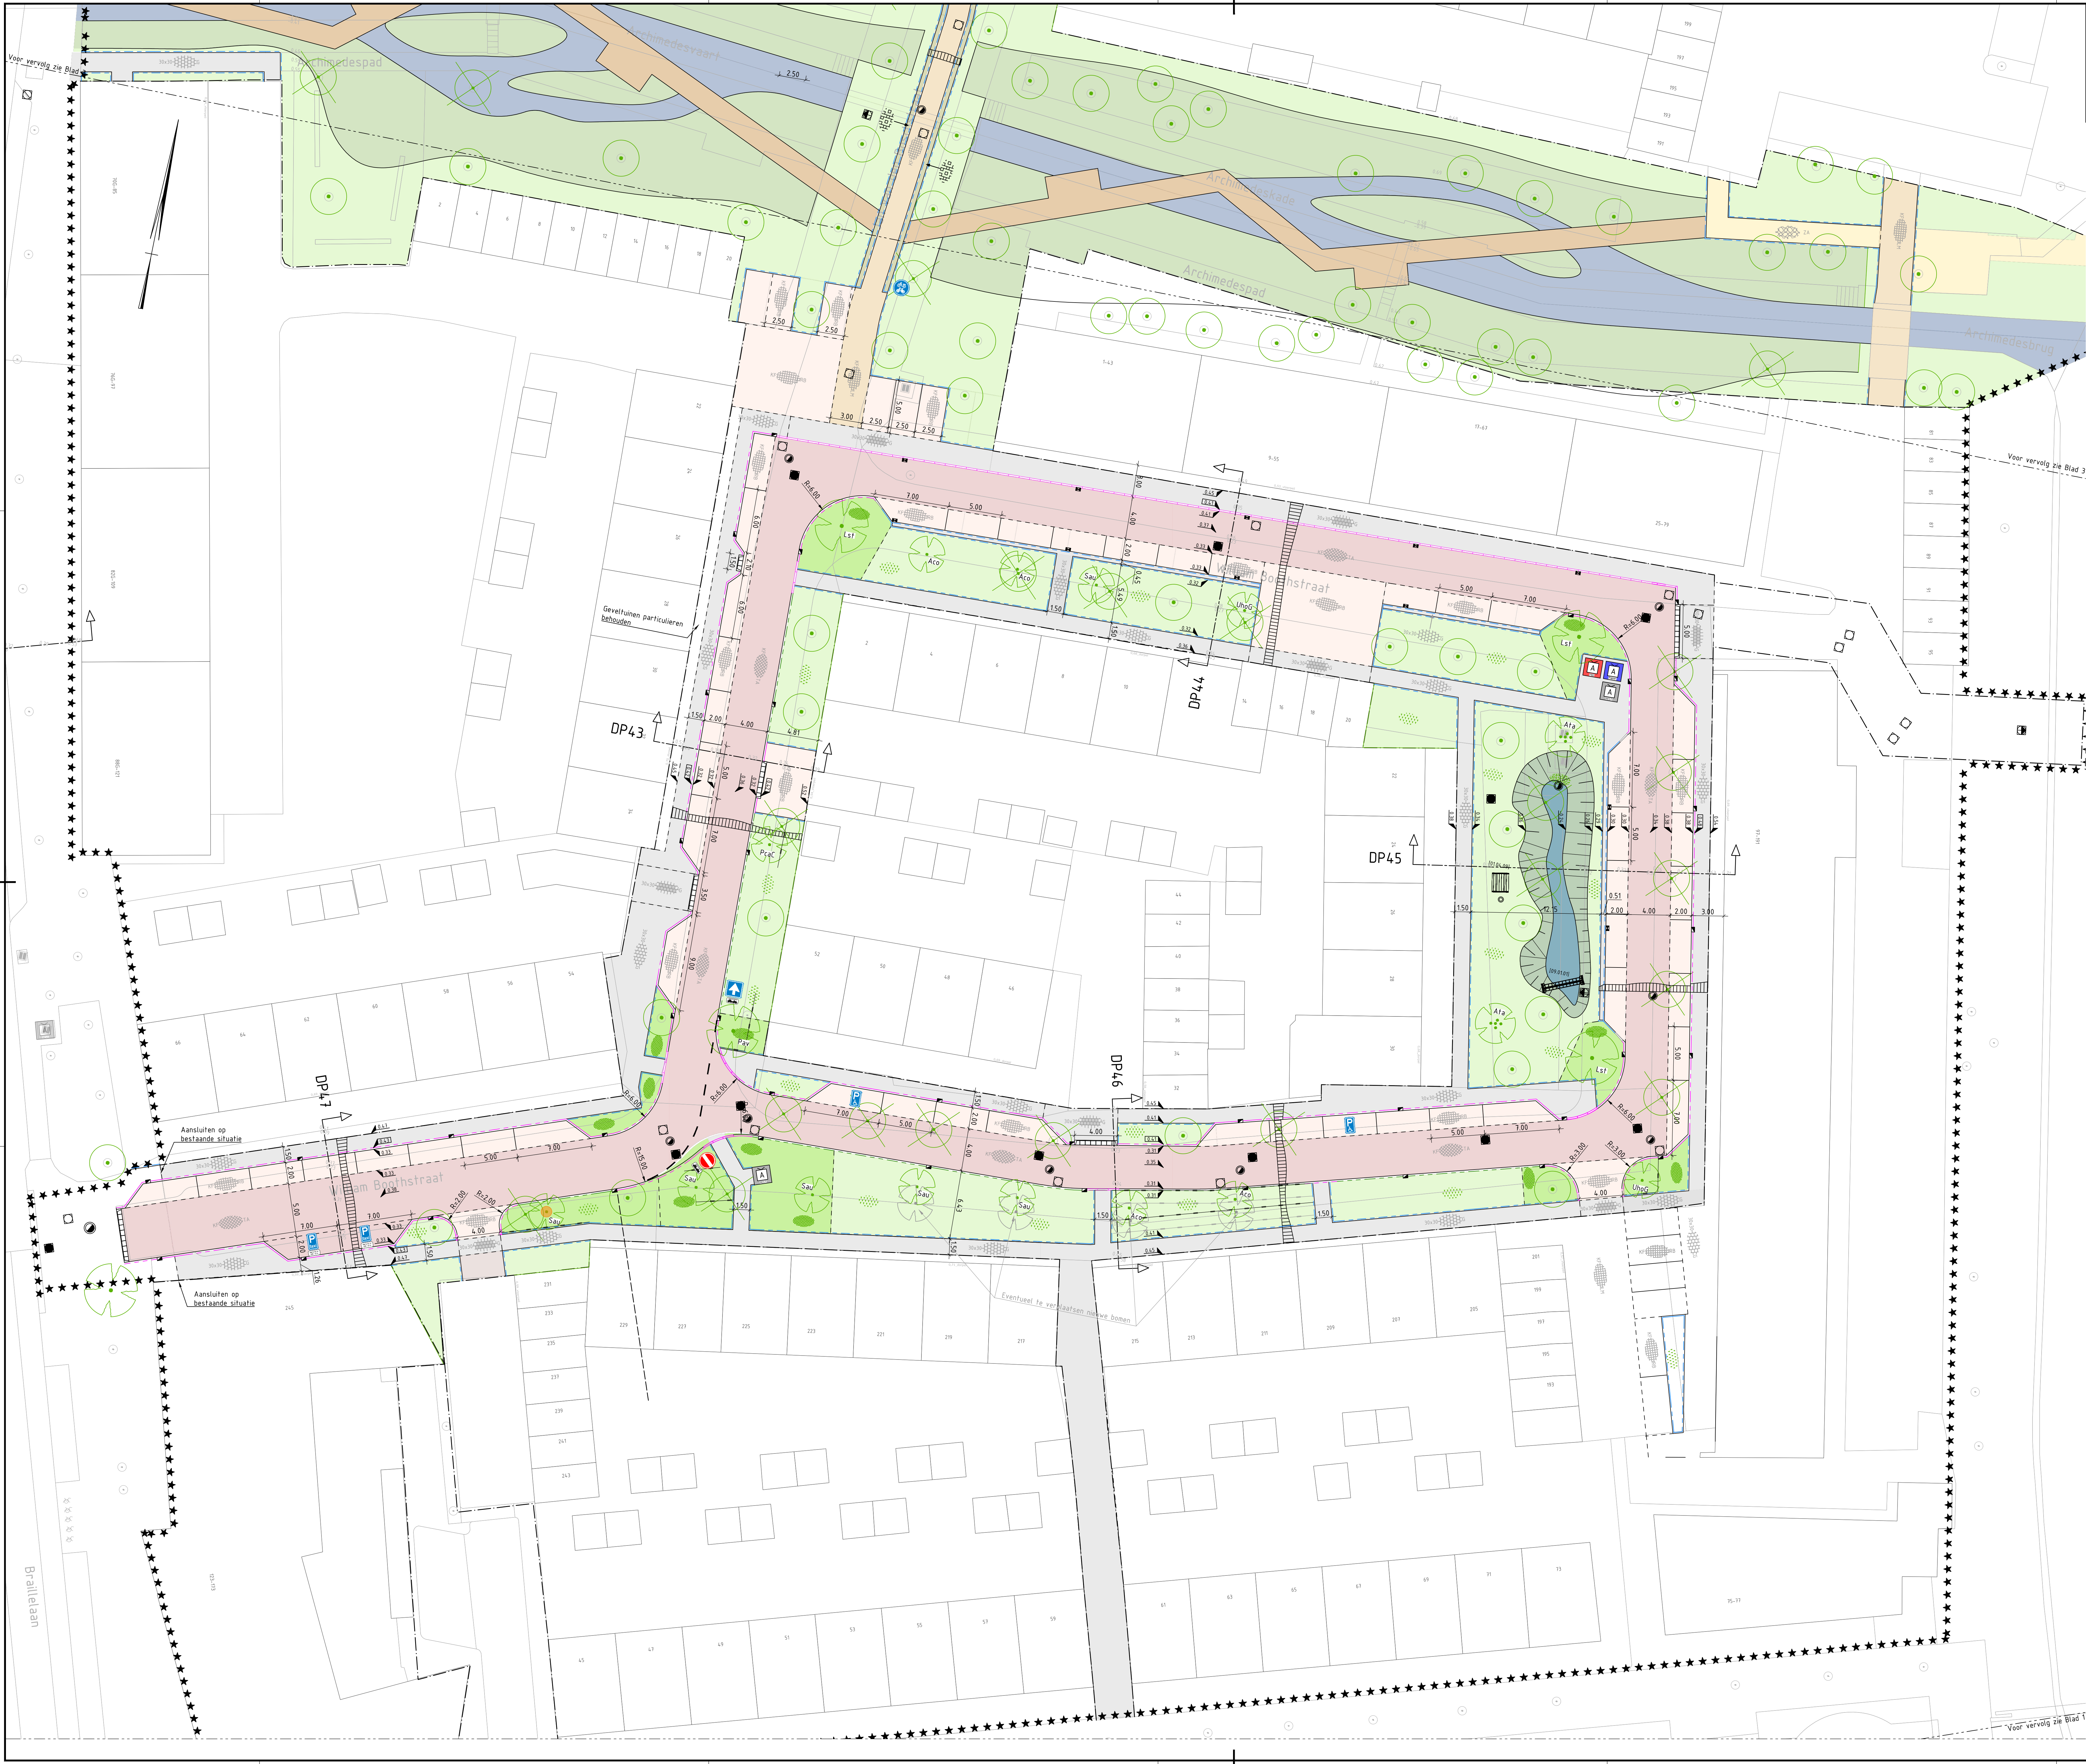

- Verklaring:**
- Bestaande situatie
 - Bestaande bebouwing
 - Bestaande kadastrale grens
 - Projectgrens
 - Werkgrens
 - Bestaande hoogte
 - Hoogte kantopsluiting / hoogte verharding
 - Opsluitband 60x150mm, kleur grijs
 - Opsluitband 100x200mm, kleur grijs
 - Trottoirband 130/150x250mm, kleur grijs, afgestrooid met basaltspilt
 - Trottoirband 130/150x250/120mm, glijdend, kleur grijs, afgestrooid met basaltspilt
 - Inritelamenten 450x500mm, kleur grijs, afgestrooid met basaltspilt
 - Inritelamenten 750x500mm, kleur grijs, afgestrooid met basaltspilt
 - Inritverlooppanden 130/150x250mm, kleur grijs, afgestrooid met basaltspilt
 - Verlooppand / eindband 130/150x250mm, kleur grijs, afgestrooid met basaltspilt
 - Materialengrens
 - Betonnen trottoirkoek met gietijzeren kop / betonnen straatkoek met gietijzer kop, 450x300mm
 - Inspectieput met gietijzeren putrand, op hoogte brengen d.m.v. betonnen steiringen
 - Doorsputput / put met slukop, met gietijzeren putrand, op hoogte brengen d.m.v. betonnen steiringen
 - Straatbakstenen kei formaat, kleur Terra Argento, keperverband, dik 80mm
 - Straatbakstenen kei formaat, kleur Limousin, elleboogverband, dik 80mm
 - Straatbakstenen kei formaat, kleur rood/bruin, elleboogverband, dik 80mm, waterpasserend
 - Grasbetontegels, 400x600x120mm, verdiept aangebracht
 - Betonstraatstenen, kei formaat, kleur nader te bepalen, elleboogverband, dik 80mm
 - Betontegels 300x300x50mm, kleur grijs, halfsteensverband
 - Betontegels 300x300x80mm, kleur grijs, halfsteensverband
 - Asfaltverharding, kleur groen
 - Halfverharding, Grauw Acke, kleur zand, dik 100mm
 - Tigermulch, toepassing als valondergrond speeltoestellen
 - Bloemrijk bijmengsel N1
 - Bloemrijk grasland G3
 - GreenfoColour beplanting, met accenten, volgens plantlijst, <40cm
 - Boschchage
 - Wadi

- Bestaande en te handhaven boom
- Nieuwe boom 1e grootte / nieuwe boom 2e grootte, volgens plantlijst
- Conflict nieuwe boom met bestaande situatie / Conflict nieuwe boom met nieuwe situatie, nader te onderzoeken
- Solitaire heester, volgens plantlijst
- Nieuwe boom, meerstammig, 3e grootte, volgens plantlijst
- Te rooien boom
- Gemengde haag, volgens plantlijst
- Wortelscherm
- Zitbank GB 300-R, 1700x440x650mm / Zitbank GB 300, 1700x440x650mm
- Afvalbak Constructo 70, RAL-kleur 7016, hoog 1100mm
- Takkenril, hoog 1 meter
- Speeltoestel met productnummer
- Bestaande / nieuwe ondergrondse REST-container
- Bestaande / nieuwe ondergrondse PBD-container
- Bestaande / nieuwe ondergrondse PAPIER-container
- Nieuwe ondergrondse GLAS-container

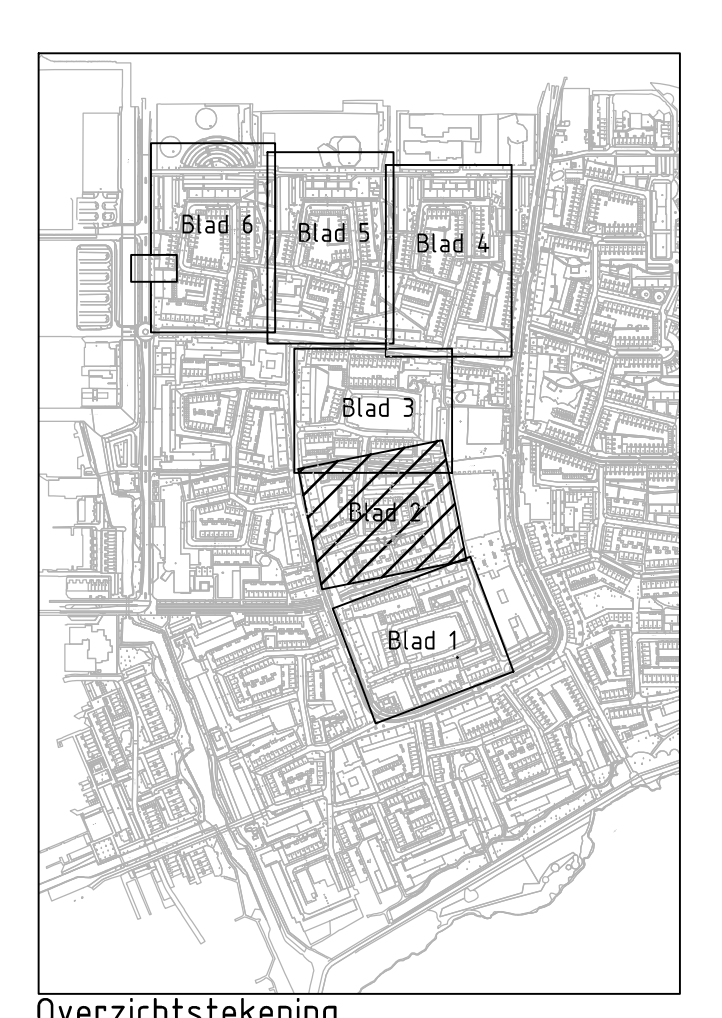

Overzichtstekening
SCHAAL 1:10.000

Maten in meters tenzij anders vermeld	
Materialen in millimeters	
Hoogtematen in meters t.o.v. N.A.P.	
0 2 4 6 8 m	
DO 15-03-2022 DEFINITIEF	Altu
DO 18-11-2021 CONCEPT	Altu
Nr Datum	Wbpging

Gemeente Haarlem

Projectomschrijving
IVORIM DO Fase A

Tekeningomschrijving
Definitief Ontwerp
Situatietekening
William Boothstraat en Jan van den Boschstraat

Tekeningnummer
413188.165-S-2-0102

Tekenaar
A. Ros

Projectleider
J. Darwinijel

Stempel
DEFINITIEF

www.anteagroup.nl

Schaal
1:200

Formaat
A0

Bladen
2 IN 6

Wijziging
DO

anteagroup



Verklaring:

- Bestaande situatie
- Bestaande bebouwing
- Bestaande kadastrale grens
- Projectgrens
- Werkgrens
- Bestaande hoogte
- Hoogte kantopsluiting / hoogte verharding
- Opsluitband 60x150mm, kleur grijs
- Opsluitband 100x200mm, kleur grijs
- Trottoirband 130/150x250mm, kleur grijs, afgestrooid met basaltspilt
- Trottoirband 130/150x250/120mm, glooiend, kleur grijs, afgestrooid met basaltspilt
- Initielelementen 450x500mm, kleur grijs, afgestrooid met basaltspilt
- Initielelementen 750x500mm, kleur grijs, afgestrooid met basaltspilt
- Initieverloopbanden 130/150x250mm, kleur grijs, afgestrooid met basaltspilt
- Verloopband / eindband 130/150x250mm, kleur grijs, afgestrooid met basaltspilt
- Materialiëngrens
- Betonnen trottoirkolk met gietijzeren kop / betonnen sraafkolk met gietijzer kop, 450x300mm
- Inspectieput met gietijzeren putrand, op hoogte brengen d.m.v. betonnen steiningen
- Doorsputput / put met slokop, met gietijzeren putrand, op hoogte brengen d.m.v. betonnen steiningen
- Straatbakstenen keformaat, kleur Terra Argento, keperverband, dik 80mm
- Straatbakstenen keformaat, kleur Limousin, elleboogverband, dik 80mm
- Straatbakstenen keformaat, kleur rood/bruin, elleboogverband, dik 80mm, waterpasserend
- Grasbetontegels, 400x600x120mm, verdiept aangebracht
- Betonsteentegels, 300x300x50mm, kleur grijs, halfsteensverband
- Betontegels 300x300x80mm, kleur grijs, halfsteensverband
- Asfalverharding, kleur groen
- Halfverharding, Grauw Azke, kleur zand, dik 100mm
- Tigermulch, toepassing als valondergrond speeltoestellen
- Bloemrijk grasland N1
- Bloemrijk grasland G3
- GreentColour beplanting, met accenten, volgens plantlijst, +40cm
- Boschchage
- Wadi
- Bestaande en te handhaven boom
- Nieuwe boom te grootte / nieuwe boom 2e grootte, volgens plantlijst
- Conflict nieuwe boom met bestaande situatie / Conflict nieuwe boom met nieuwe situatie, nader te onderzoeken
- Solitaire heester, volgens plantlijst
- Nieuwe boom, meerstammig, 3e grootte, volgens plantlijst
- Te rooien boom
- Genengde haag, volgens plantlijst
- Wortelscherm
- Zitbank GB 300-R, 1700x440x650mm / Zitbank GB 300, 1700x440x650mm
- Afvalbak Constructo 70, RAL-kleur 7016, hoog 100mm
- Takkenrii, hoog 1 meter
- Speeltoestel met productnummer
- Bestaande / nieuwe ondergrondse REST-container
- Bestaande / nieuwe ondergrondse PBD-container
- Bestaande / nieuwe ondergrondse PAPER-container
- Nieuwe ondergrondse GLAS-container

Overzichtstekening

SCHAAL 1:10.000

Maten in meters, tenzij anders vermeld				
Materialen in millimeters				
Hoogtematen in meters t.o.v. N.A.P.				
0	2	4	6	8m

DO	15-01-2022	DEFINITIEF	AR
CO	15-11-2021	CONCEPT	AR
Nr	Datum	Wijziging	Tek

Gemeente Haarlem

Ontwerper: A. Ros
Projectleider: J. Darwinkel

Tekeningomschrijving:
Definitief Ontwerp
Situatietekening
Baden-Powellstraat

Tekeningnummer:
413188.165-S-2-0103

Tekenaar: A. Ros
Projectleider: J. Darwinkel

Staat: DEFINITIEF
www.anteagroup.nl

Schaal: 1:200
Formaat: A0-841x1260
Blad in bladen: 3 IN 6
Wijziging: DO

anteagroup



Verklaring:

- Bestaande situatie
- Bestaande bebouwing
- Bestaande kadastrale grens
- Projectgrens
- Werkgrens
- Bestaande hoogte
- Hoogte kanthoofsluiting / hoogte verharding
- Opasfaltband 60x150mm, kleur grijs
- Opasfaltband 100x200mm, kleur grijs
- Trottoirband 150/150x250mm, kleur grijs, afgestrooid met basaltspilt
- Trottoirband 150/150x250/120mm, glijdend, kleur grijs, afgestrooid met basaltspilt
- Infertelementen 450x500mm, kleur grijs, afgestrooid met basaltspilt
- Infertelementen 750x500mm, kleur grijs, afgestrooid met basaltspilt
- Infertelementen 150/150x250mm, kleur grijs, afgestrooid met basaltspilt
- Verloopband / eindband 150/150x250mm, kleur grijs, afgestrooid met basaltspilt
- Materialengrens
- Betonnen trottoirwiel met gietijzeren kop / betonnen straatkolk met gietijzer kop, 450x300mm
- Inspectieput met gietijzeren putrand, op hoogte brengen d.m.v. betonnen stellingen
- Doorsputput / put met stekop, met gietijzeren putrand, op hoogte brengen d.m.v. betonnen stellingen
- Straatbakstenen keijformaat, kleur Terra Argento, keijverband, dik 80mm
- Straatbakstenen keijformaat, kleur Linoush, elleboogverband, dik 80mm
- Straatbakstenen keijformaat, kleur rood/bruin, elleboogverband, dik 80mm, waterpasserend

- Grasbetontegels, 400x600x120mm, verdiept aangebracht
- Betontegels 300x300x50mm, kleur nader te bepalen, elleboogverband, dik 80mm
- Betontegels 300x300x50mm, kleur grijs, halfsteensverband
- Betontegels 300x300x80mm, kleur grijs, halfsteensverband
- Asfaltverharding, kleur groen
- Halfverharding, Gräw Akte, kleur zand, dik 100mm
- Tigermulch, toepassing als valondergrond speeltoestellen
- Bloemrijk bijmengsel N1
- Bloemrijk grasland G3
- GreentColour beplanting, met accenten, volgens plantlijst, <40cm
- Boschage
- Wadi
- Bestaande en te handhaven boom
- Nieuwe boom te grootte / nieuwe boom 2e grootte, volgens plantlijst
- Conflict nieuwe boom met bestaande situatie / Conflict nieuwe boom met nieuwe situatie, nader te onderzoeken
- Solitaire heester, volgens plantlijst

- Nieuwe boom, meerstammig, 3e grootte, volgens plantlijst
- Te roeien boom
- Gemeende haag, volgens plantlijst
- Wortelscherm
- Zitbank GB 300-R, 1700x460x550mm / Zitbank GB 300, 110
- Afvalbak Constructo 70, RAL-kleur 7016, hoog 1100mm
- Takkenrii, hoog 1 meter
- Speeltoestel met productnummer
- Bestaande / nieuwe ondergrondse REST-container
- Bestaande / nieuwe ondergrondse PBD-container
- Bestaande / nieuwe ondergrondse PAPER-container
- Nieuwe ondergrondse GLAS-container

Overzichtsfotorekening

57424 - 110/200

DO	10-01-2022	DEFINITIEF		AKO
CO	18-11-2021	CONCEPT		AKO
Nr	Datum			Wijziging

Gemeente Haarlem

Projectomschrijving
IVORIM DO Fase A

Tekeningnummer
413188.165-S-2-0104

Status
DEFINITIEF

Wijziging
DO

Anteagroup

Houten in meters tenzij anders vermeld

Materialen in millimeters

Hoogtematen in meters t.o.v. N.A.P.

Ako

Ako

Wijziging

DO

Anteagroup




Verklaring:

- Bestaande situatie
- Bestaande bebouwing
- Bestaande kadastrale grens
- Projectgrens
- Werkgrens
- Bestaande hoogte
- Hoogte kantopsluiting / hoogte verharding
- Opasfaltband 60x150mm, kleur grijs
- Opasfaltband 100x200mm, kleur grijs
- Trottoirband 150/150x250mm, kleur grijs, afgestrooid met basaltspilt
- Trottoirband 150/150x250/120mm, glijend, kleur grijs, afgestrooid met basaltspilt
- Inrichtingselementen 450x500mm, kleur grijs, afgestrooid met basaltspilt
- Inrichtingselementen 750x500mm, kleur grijs, afgestrooid met basaltspilt
- Inrichtingselementen 150/150x250mm, kleur grijs, afgestrooid met basaltspilt
- Verloopband / eindband 150/150x250mm, kleur grijs, afgestrooid met basaltspilt
- Materialengrenzen
- Betonnen trottoirkolk met gietijzeren kop / betonnen straatkolk met gietijzer kop, 450x300mm
- Inspectieput met gietijzeren putrand, op hoogte brengen d.m.v. betonnen stellingen
- Doorsputput / put met stekop, met gietijzeren putrand, op hoogte brengen d.m.v. betonnen stellingen
- Straatbakstenen keijformaat, kleur Terra Argento, keijverband, dik 80mm
- Straatbakstenen keijformaat, kleur Linoushi, elleboogverband, dik 80mm
- Straatbakstenen keijformaat, kleur rood/bruin, elleboogverband, dik 80mm, waterpasserend

- Grasbetontegels, 400x600x120mm, verdept aangebracht
- Betonstraatsloten, keijformaat, kleur nader te bepalen, elleboogverband, dik 80mm
- Betontegels 300x300x50mm, kleur grijs, halfsteensverband
- Betontegels 300x300x80mm, kleur grijs, halfsteensverband
- Asfaltverharding, kleur groen
- Halfverharding, Graw Akte, kleur zand, dik 100mm
- Tigermulch, toepassing als valondergrond speeltoestellen
- Bloemrijk bijmengsel N1
- Bloemrijk grasland G3
- GreentColour beplanting, met accenten, volgens plantlijst, +0,0cm
- Boschage
- Wadi
- Bestaande en te handhaven boom
- Nieuwe boom te grootte / nieuwe boom 2e grootte, volgens plantlijst
- Conflict nieuwe boom met bestaande situatie / Conflict nieuwe boom met nieuwe situatie, nader te onderzoeken
- Solitaire heester, volgens plantlijst

- Nieuwe boom, meerstammig, 1e grootte, volgens plantlijst
- Te roeien boom
- Gemeinde haag, volgens plantlijst
- Wortelscherm
- Zitbank GB 300-R, 1700x460x550mm / Zitbank GB 300, 170
- Afvalbak Constructo 70, RAL-kleur 7016, hoog 100mm
- Takkenrii, hoog 1 meter
- Speeltoestel met productnummer
- Bestaande / nieuwe ondergrondse REST-container
- Bestaande / nieuwe ondergrondse PBD-container
- Bestaande / nieuwe ondergrondse PAPER-container
- Nieuwe ondergrondse GLAS-container

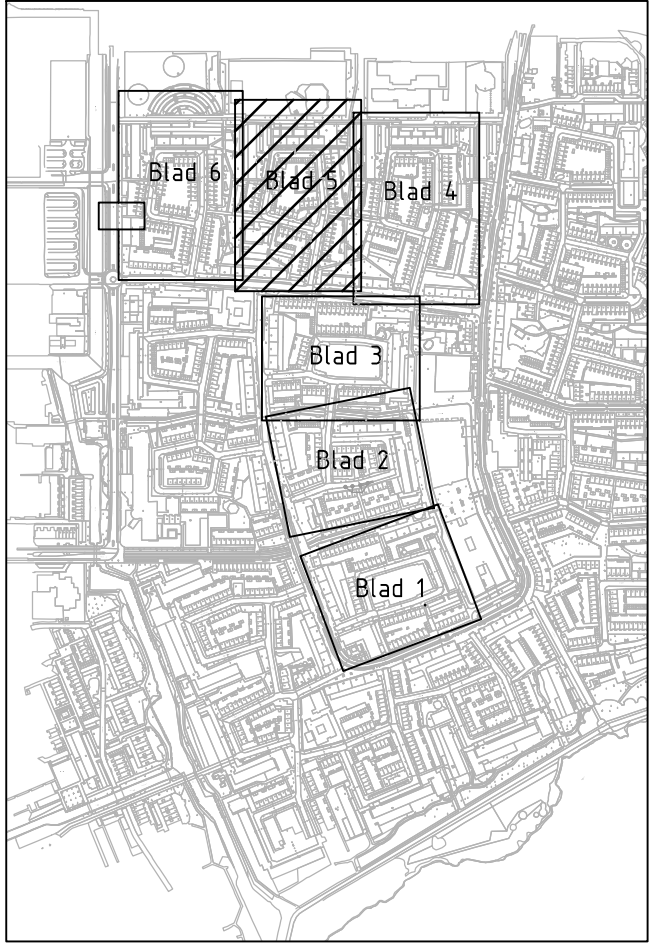

DO	10-01-2022	DEFINITIEF	Afdo
CO	18-11-2021	CONCEPT	Afdo
Nr	Datum		Tek

Gemeente Haarlem



Projectomschrijving
IVORIM DO Fase A

Tekeningnummer
413188.165-S-2-0105

Status
DEFINITIEF

www.anteagroup.nl


anteagroup

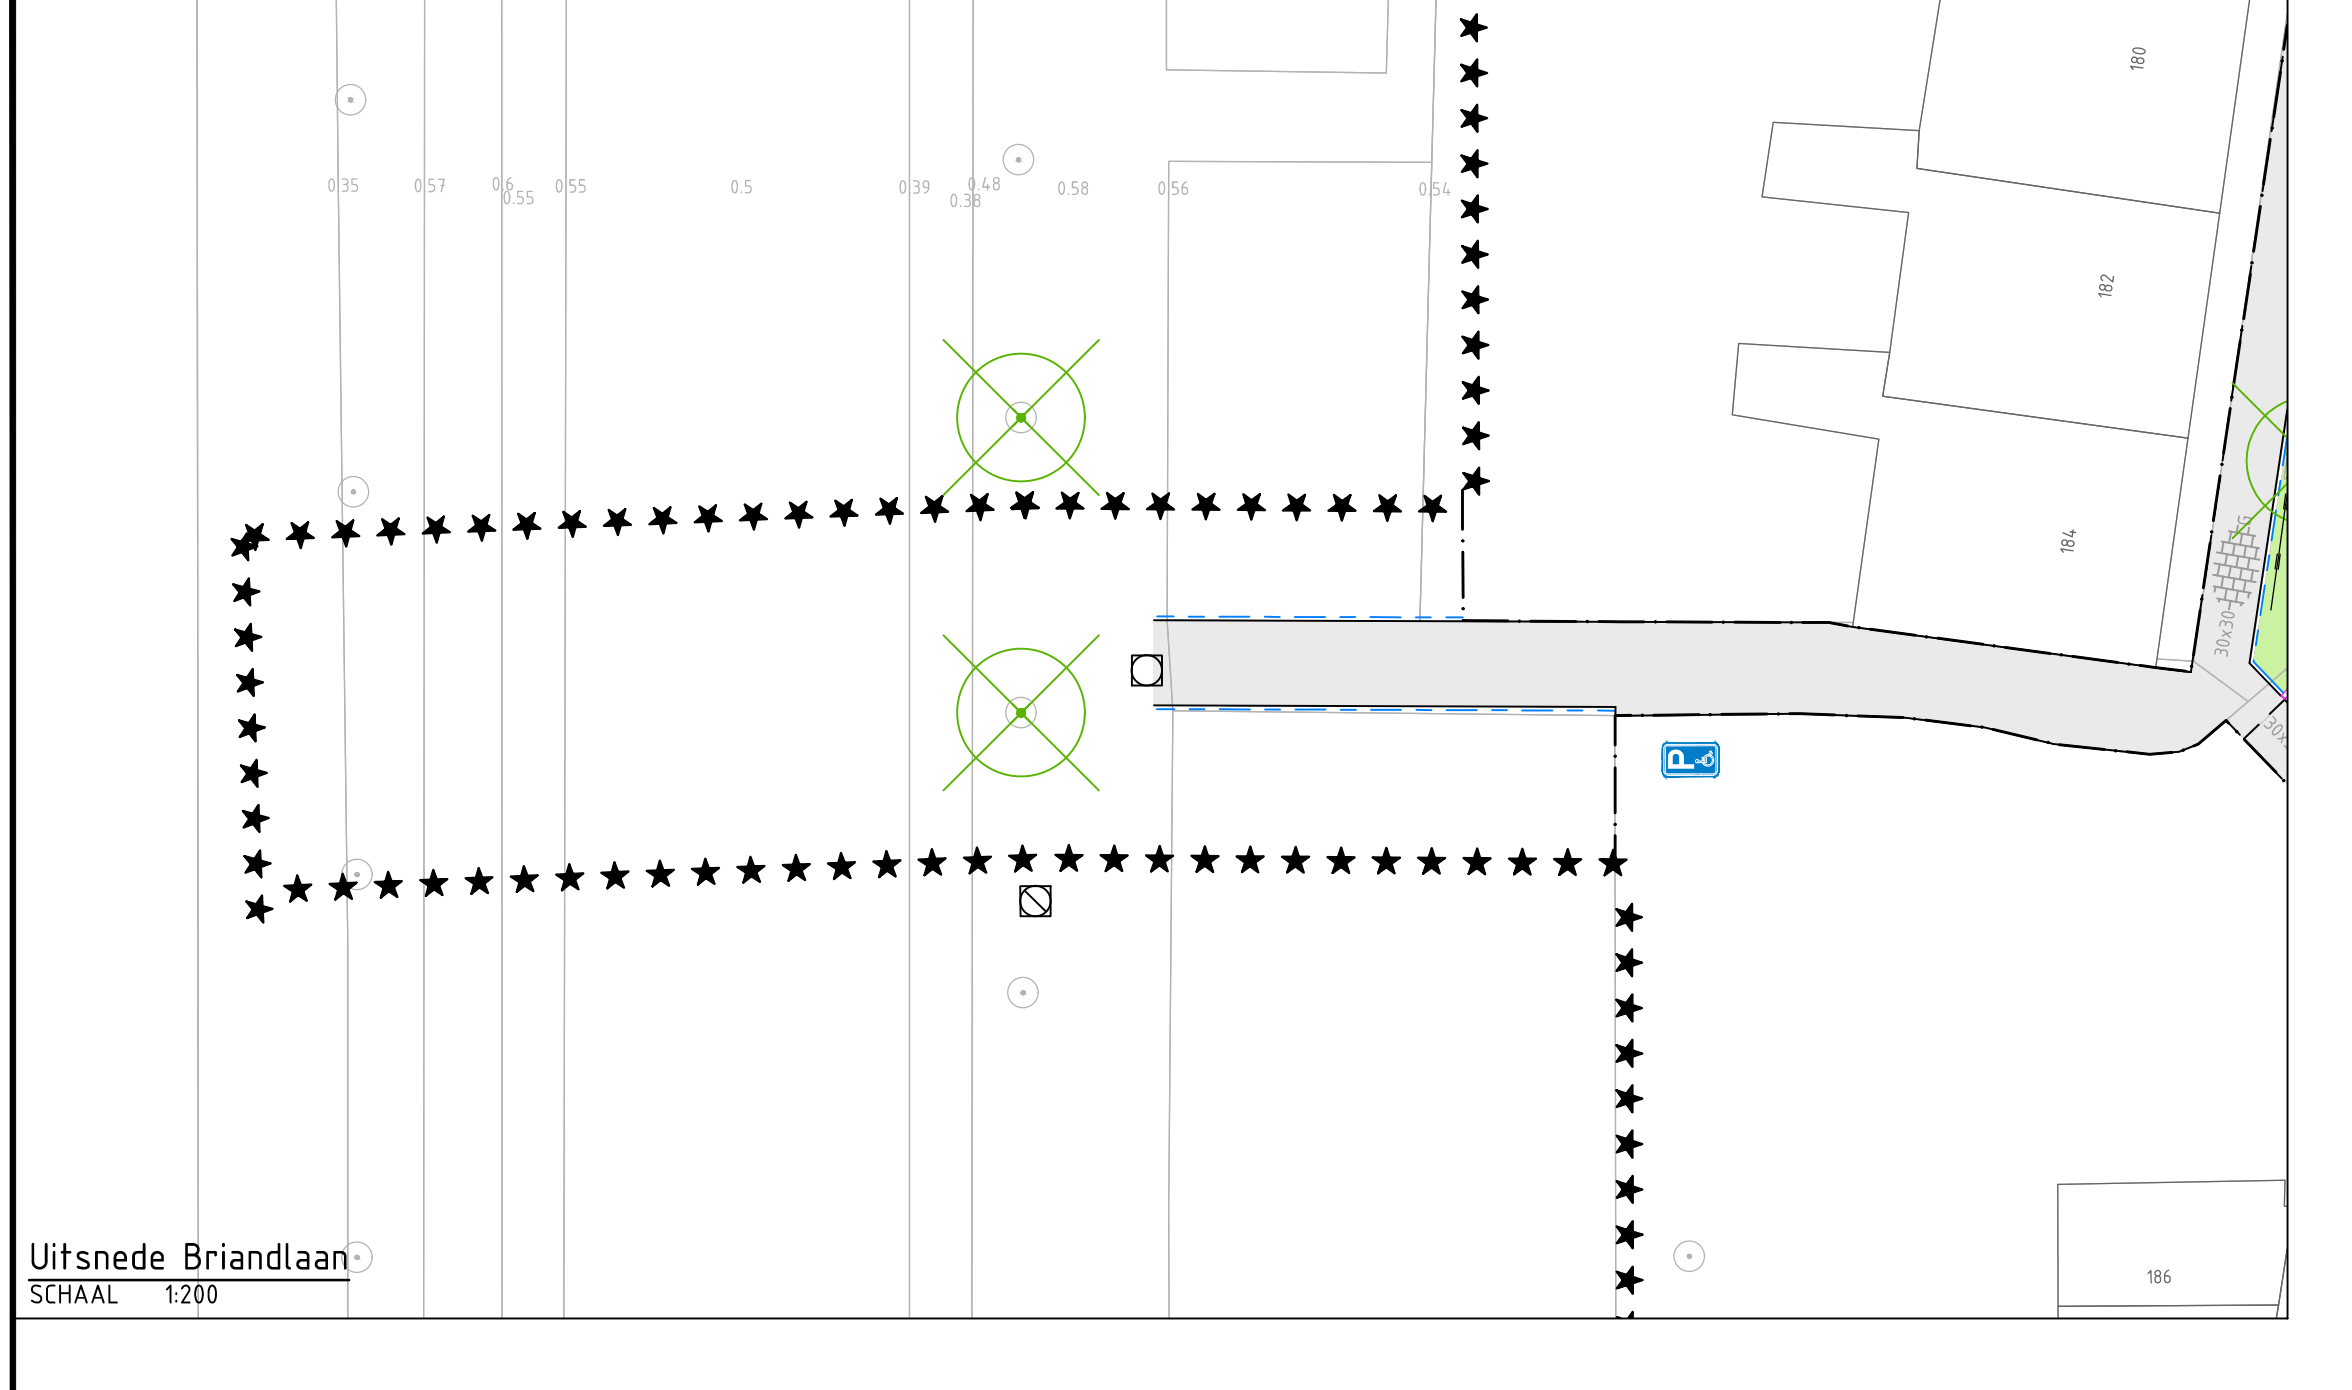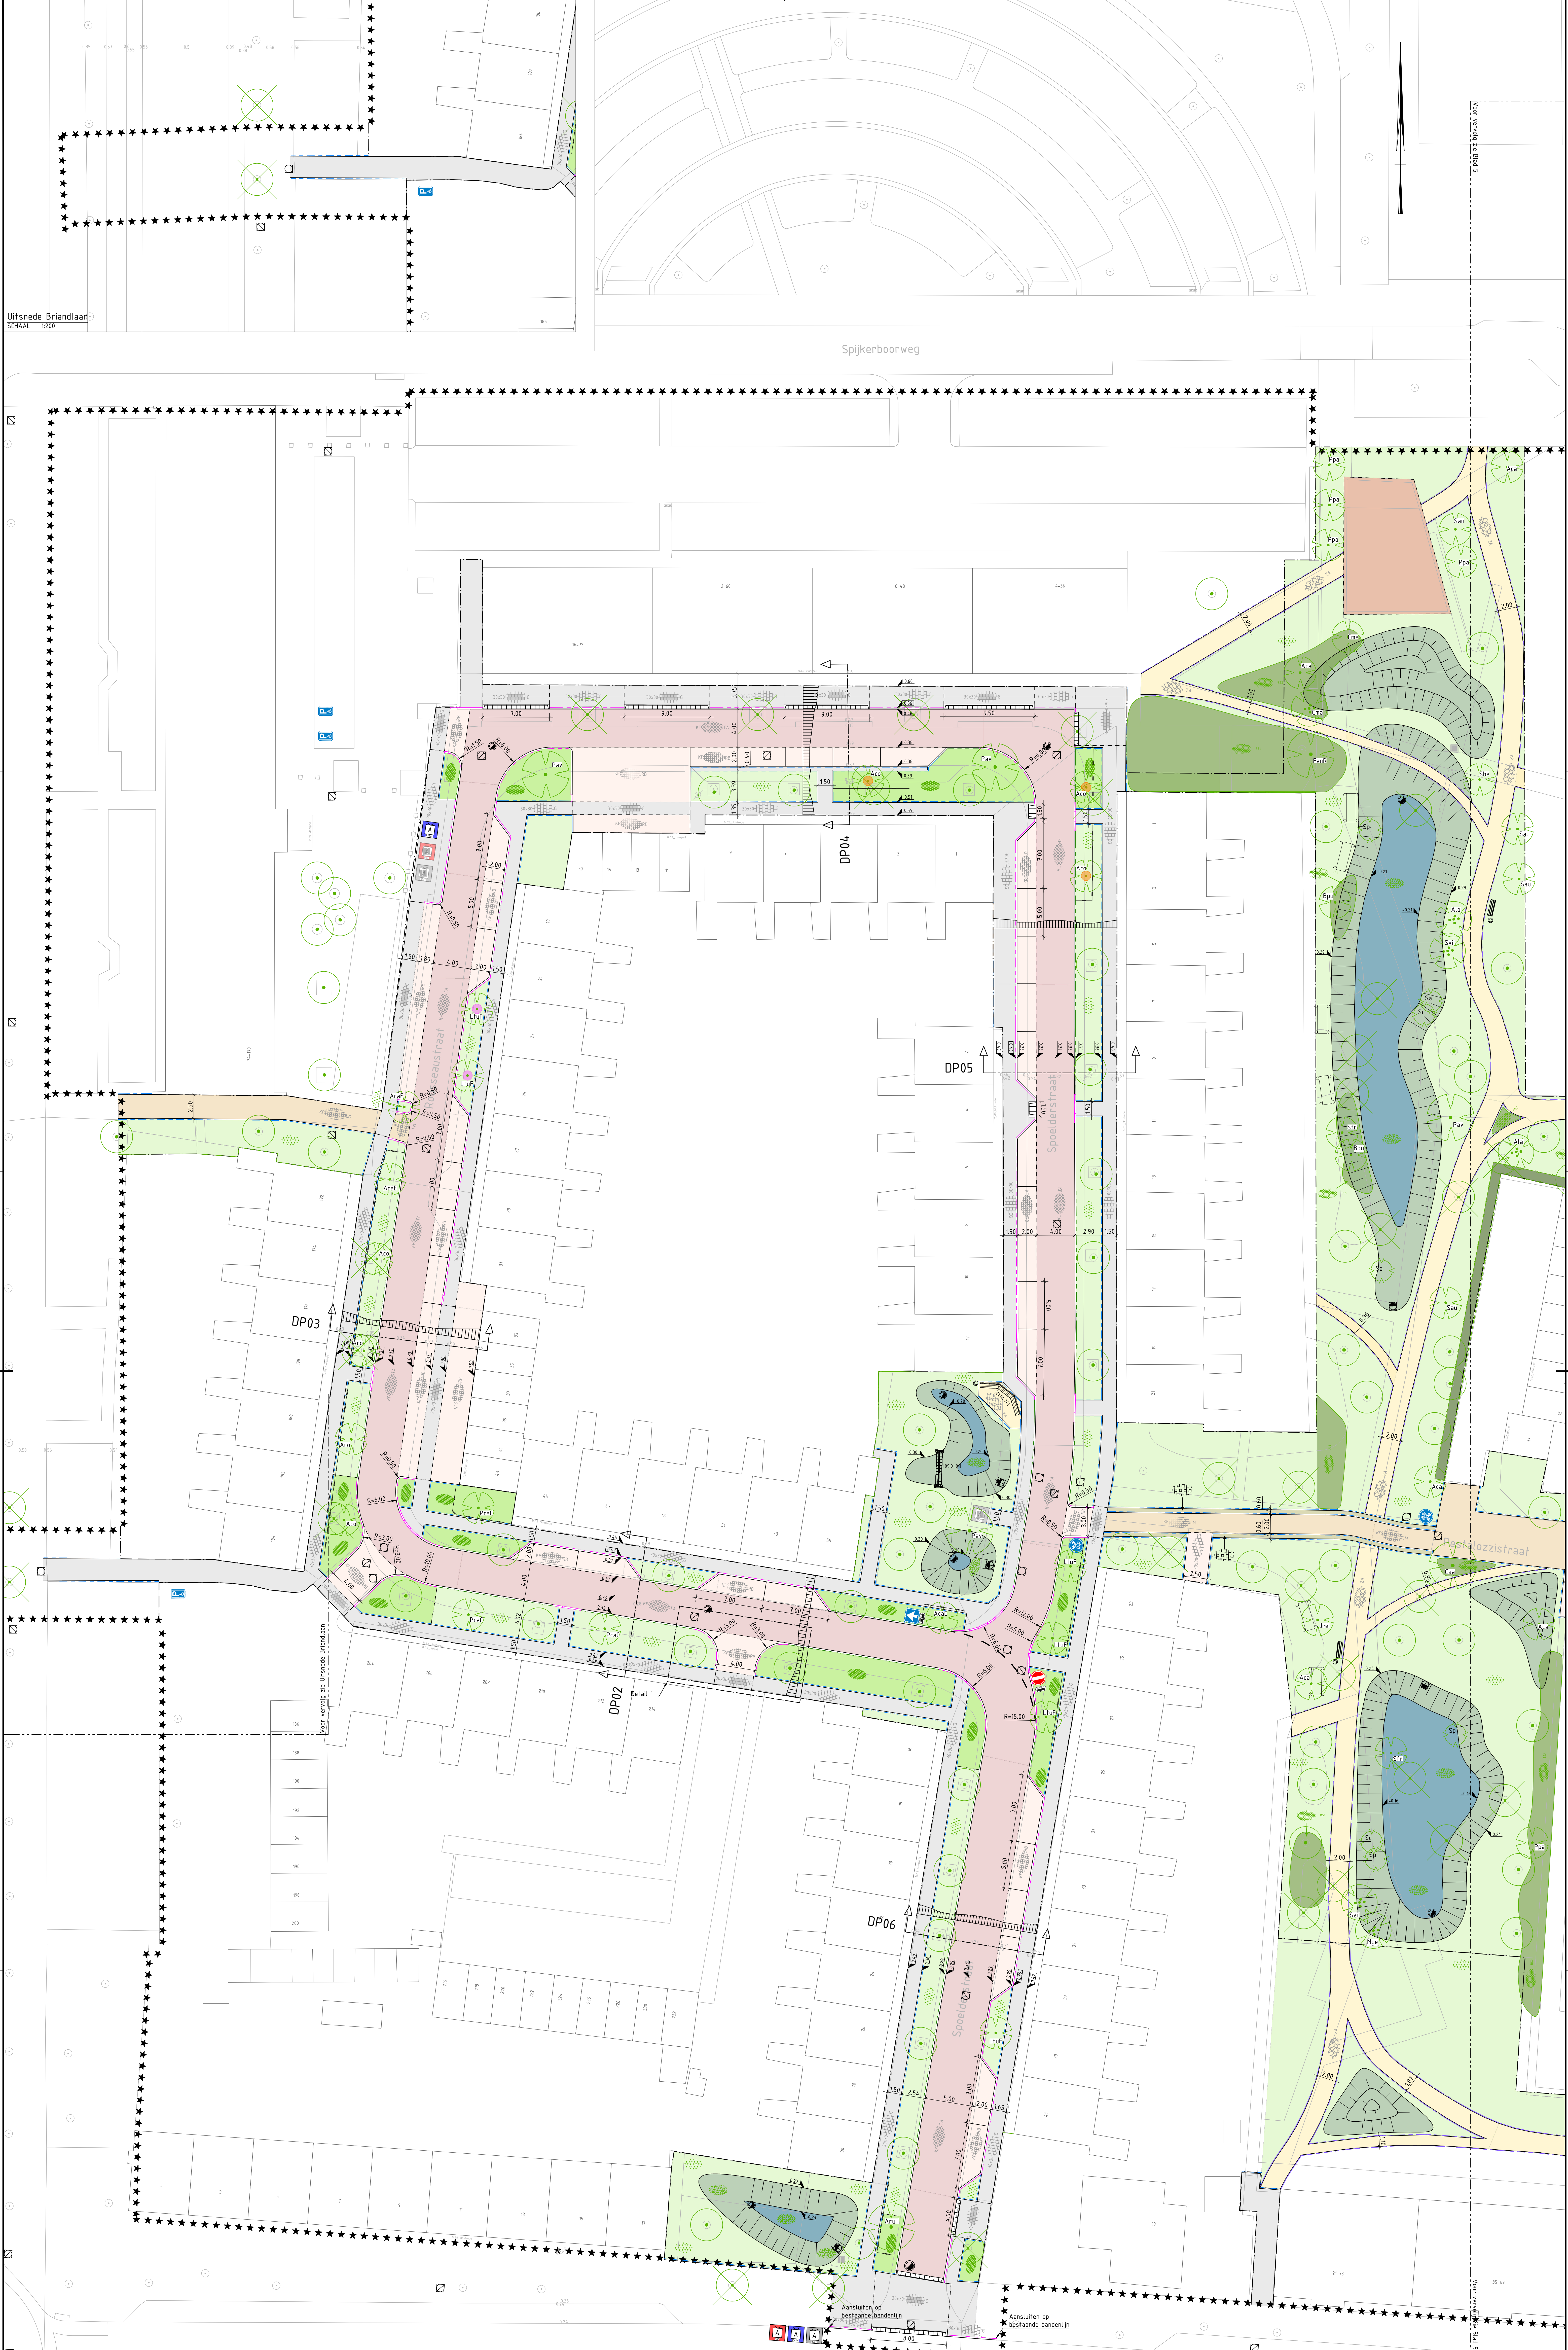


- Verklaring:**
- Bestaande situatie
 - Bestaande bebouwing
 - Bestaande kadastrale grens
 - Projectgrens
 - Werkgrens
 - Bestaande hoogte
 - Hoogte kantopsluiting / hoogte verharding
 - Opstapband 60x150mm, kleur grijs
 - Opstapband 100x200mm, kleur grijs
 - Trottoirband 130/150x250mm, kleur grijs, afgestrooid met basaltspilt
 - Trottoirband 130/150x250/120mm, glijdend, kleur grijs, afgestrooid met basaltspilt
 - Irritatielementen 450x500mm, kleur grijs, afgestrooid met basaltspilt
 - Irritatielementen 750x500mm, kleur grijs, afgestrooid met basaltspilt
 - Irritatieverloopbanden 130/150x250mm, kleur grijs, afgestrooid met basaltspilt
 - Verloopband / eindband 130/150x250mm, kleur grijs, afgestrooid met basaltspilt
 - Materialengrens
 - Betonnen trottoirkolk met gietijzeren kop / betonnen straatkolk met gietijzeren kop, <50x100mm
 - Inspectieput met gietijzeren putrand, op hoogte brengen d.v. betonnen stellingen
 - Doorsputput / put met slokop, met gietijzeren putrand, op hoogte brengen d.v. betonnen stellingen
 - Straatbakstenen keiormaat, kleur Terra Argento, keiverband, dik 80mm
 - Straatbakstenen keiormaat, kleur Limousin, elleboogverband, dik 80mm
 - Straatbakstenen keiormaat, kleur rood/bruin, elleboogverband, dik 80mm, waterpasserend

- Grasbetontegels, 400x600x120mm, verdept aangebracht
- Betonstraatstenen, keiormaat, kleur nader te bepalen, elleboogverband, dik 80mm
- Betontegels 300x300x50mm, kleur grijs, halfsteensverband
- Betontegels 300x300x80mm, kleur grijs, halfsteensverband
- Asfaltverharding, kleur groen
- Halfverharding, Graw Acie, kleur zand, dik 100mm
- Tigermulch, toepassing als valondergrond speeltoestellen
- Bloemrijk binnengestel NI
- Bloemrijk grasland G3
- GrontoColour beplanting, met accenten, volgens plantlijst, <40cm
- Boschage
- Wadi
- Bestaande en te handhaven boom
- Nieuwe boom te grootte / nieuwe boom 2e grootte, volgens plantlijst
- Conflict nieuwe boom met bestaande situatie / Conflict nieuwe boom met nieuwe situatie, nader te onderzoeken
- Solaire heester, volgens plantlijst

- Nieuwe boom, meersfammig, 3e grootte, volgens plantlijst
- Te roeien boom
- Gemengde haag, volgens plantlijst
- Wortelscherm
- Zifbank GB 300-R, 1700x440x550mm / Zifbank GB 300, 170
- Afvalbak Constructo 70, RAL-kleur 7016, hoog 100mm
- Takkenrii, hoog 1 meter
- Speeltoestel met productnummer
- Bestaande / nieuwe ondergrondse REST-container
- Bestaande / nieuwe ondergrondse PBD-container
- Bestaande / nieuwe ondergrondse PAPIER-container
- Nieuwe ondergrondse GLAS-container

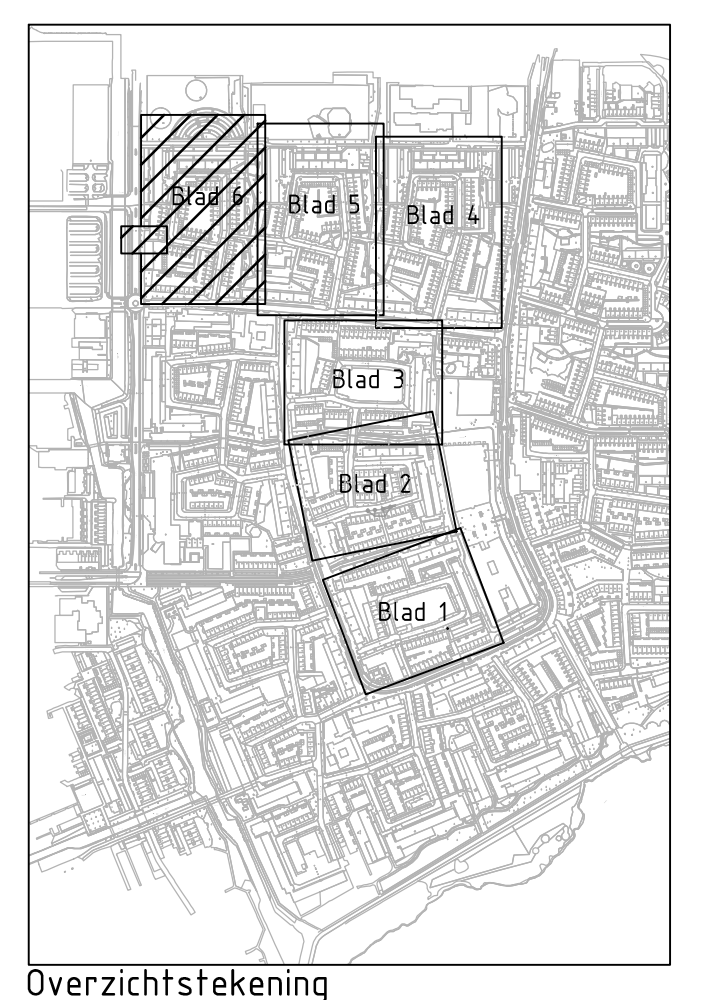


DS	10-01-2022	DEFINITIEF	Aldo
CD	18-11-2021	CONCEPT	Aldo
Nr	Datum		Tekening
Gemeente Haarlem			Tekenaar: A. Ros
Projectomschrijving: IVORIM DO Fase A			Projectleider: J. Danneberg
Definitief Ontwerp			Schaal: 1:200
Situatietekening			Formaat: A0-841x1191
Speeltoestel en Rouseastraat			Bladindeling: 6 IN 6
Tekeningnummer: 413188.165-S-2-0106			Status: DEFINITIEF
			Wijziging: DO
			www.anteagroup.nl
			anteagroup

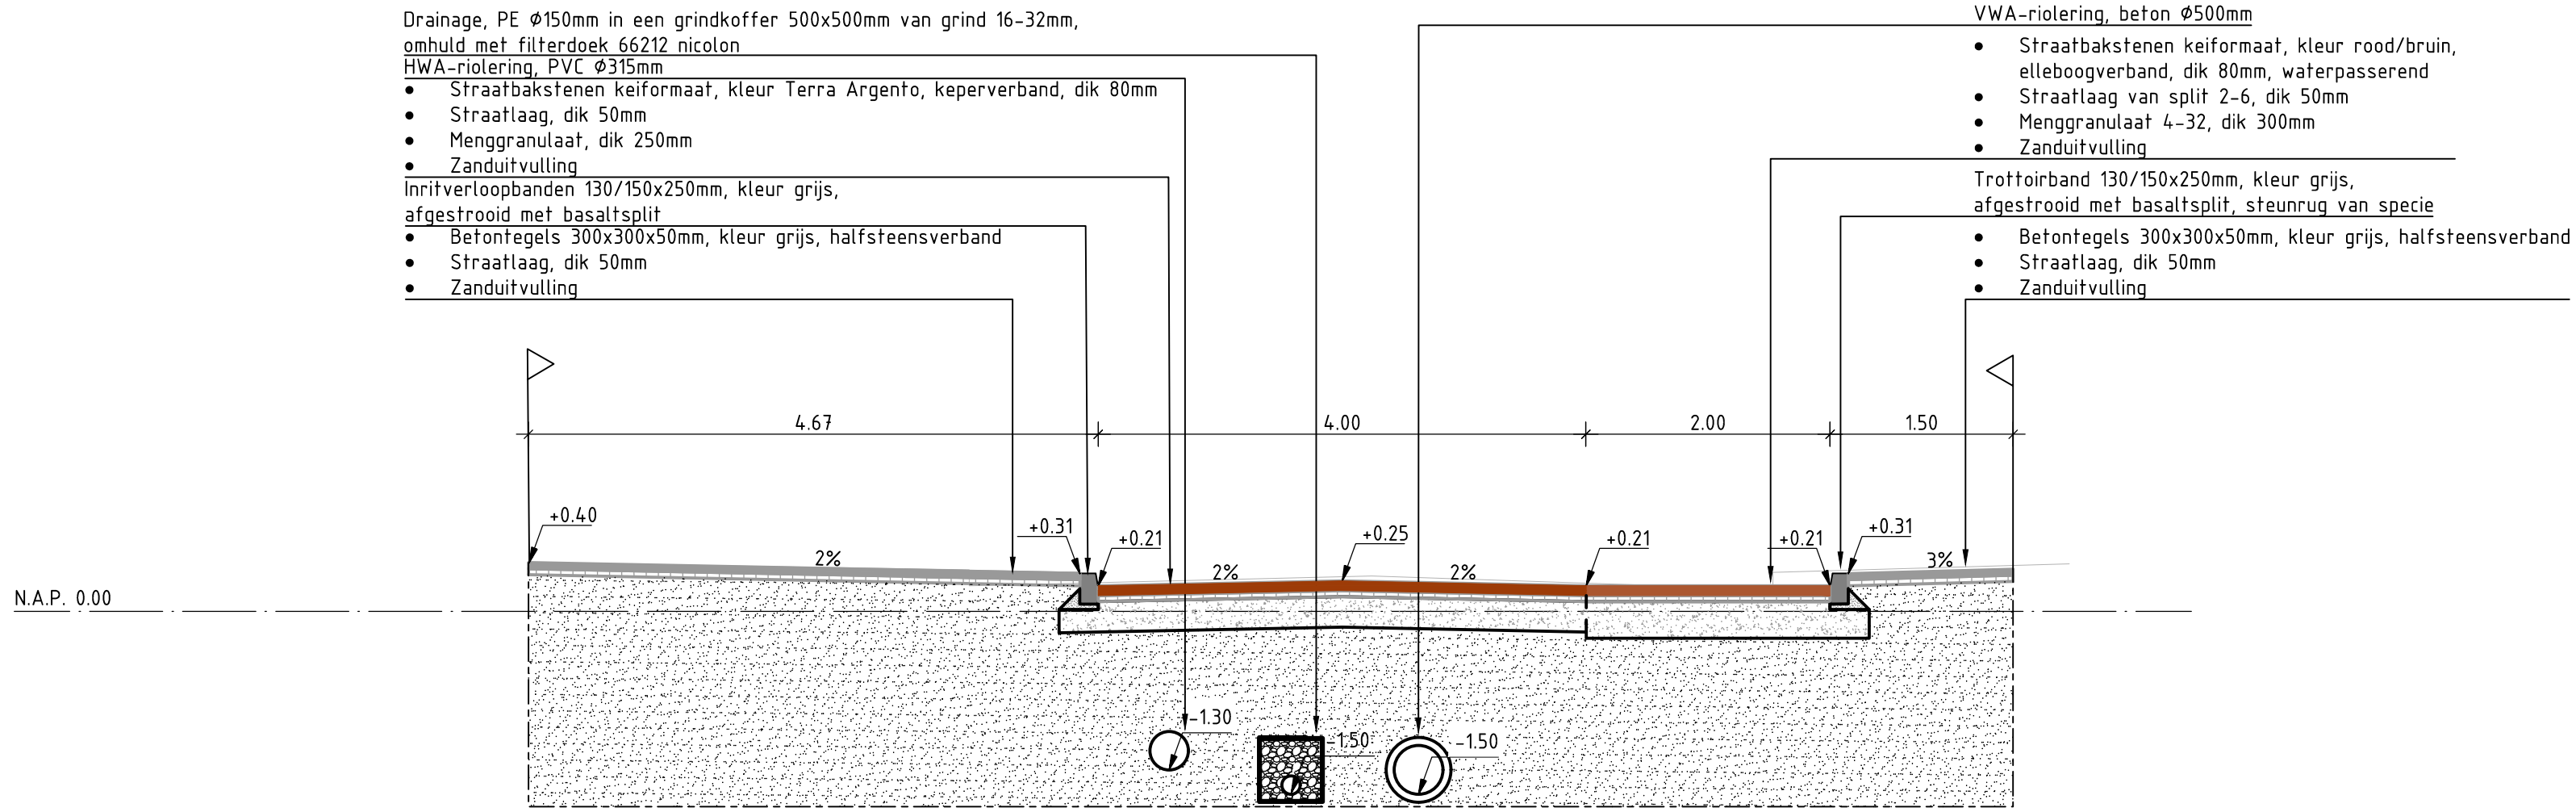

Bestaande afstand	0.0	3.0	6.0	10.0	12.0
Bestaande hoogte	0.0	0.22	0.29	0.25	0.39

Dwarsprofiel DP48


Schaal 1:50

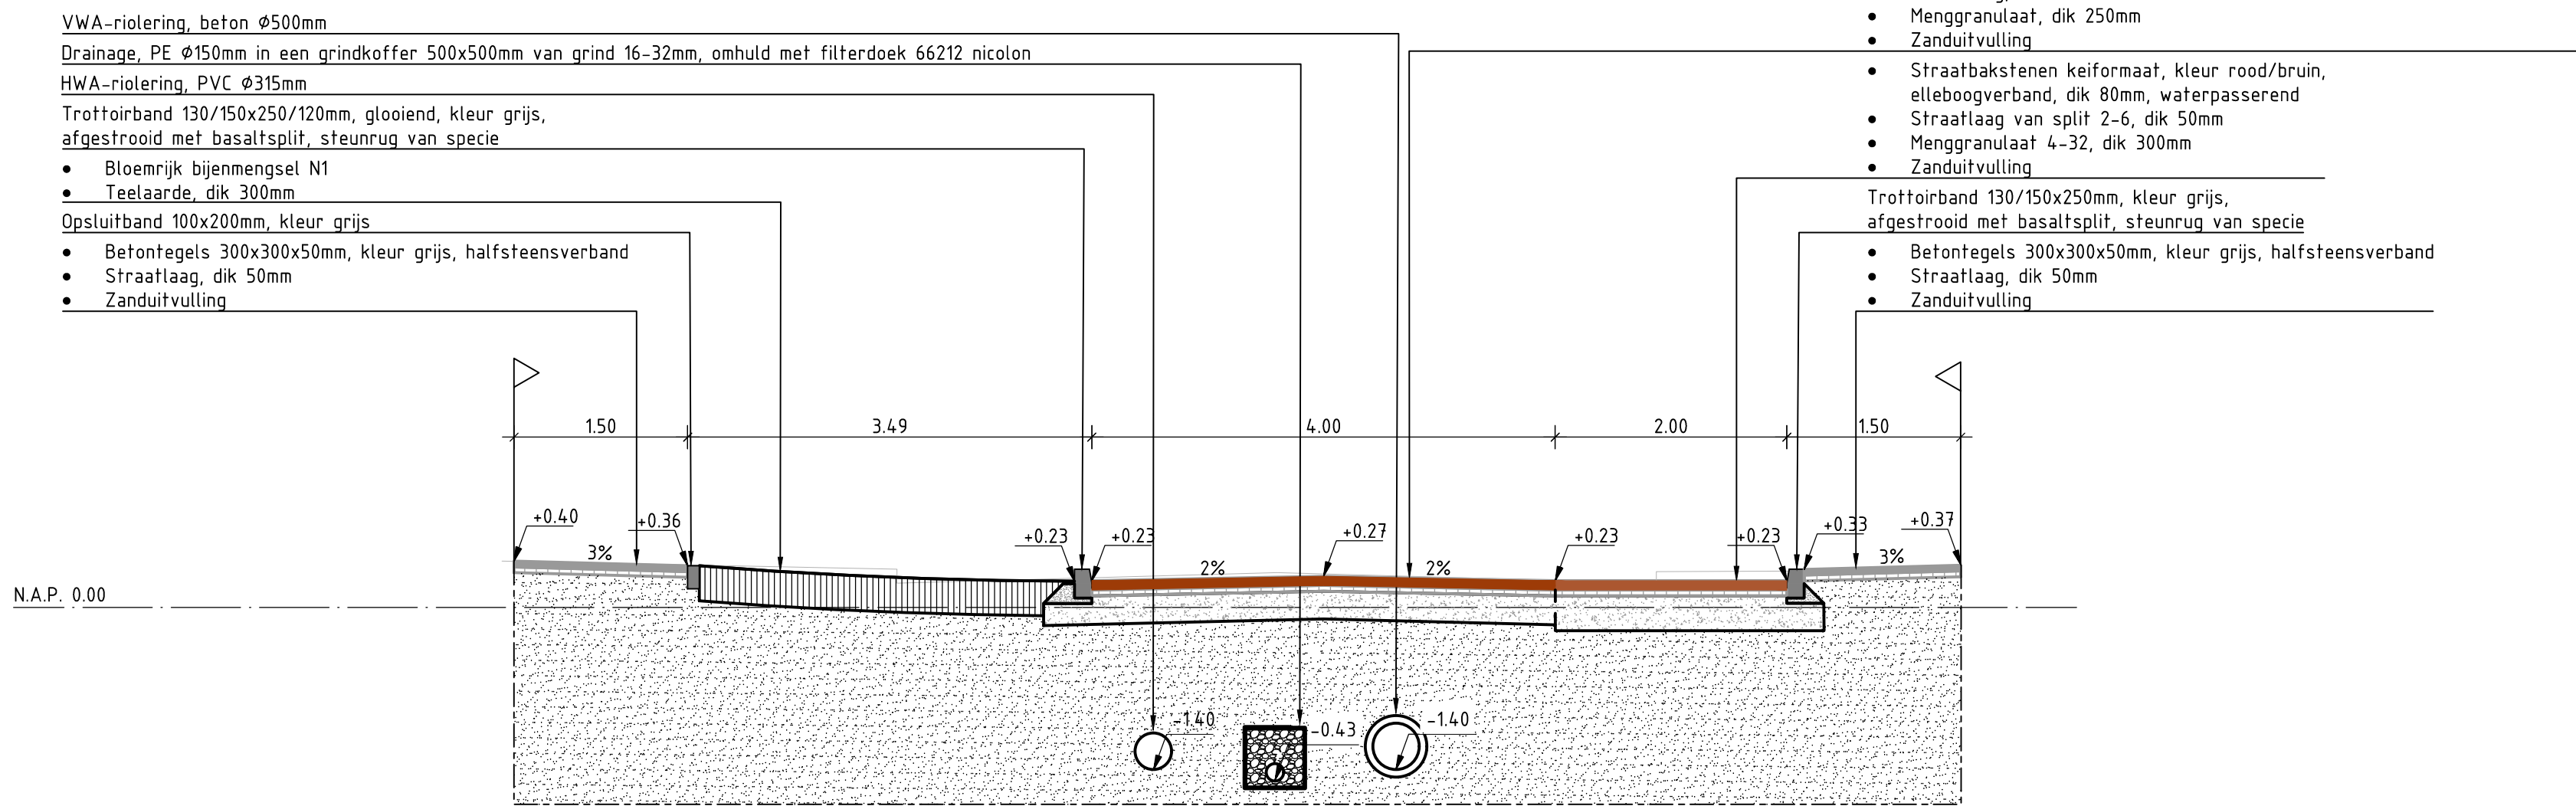

Bestaande afstand	0.0	3.4	6.9	9.7	11.9
Bestaande hoogte	0.43	0.21	0.30	0.21	0.37

Dwarsprofiel DP49


Schaal 1:50

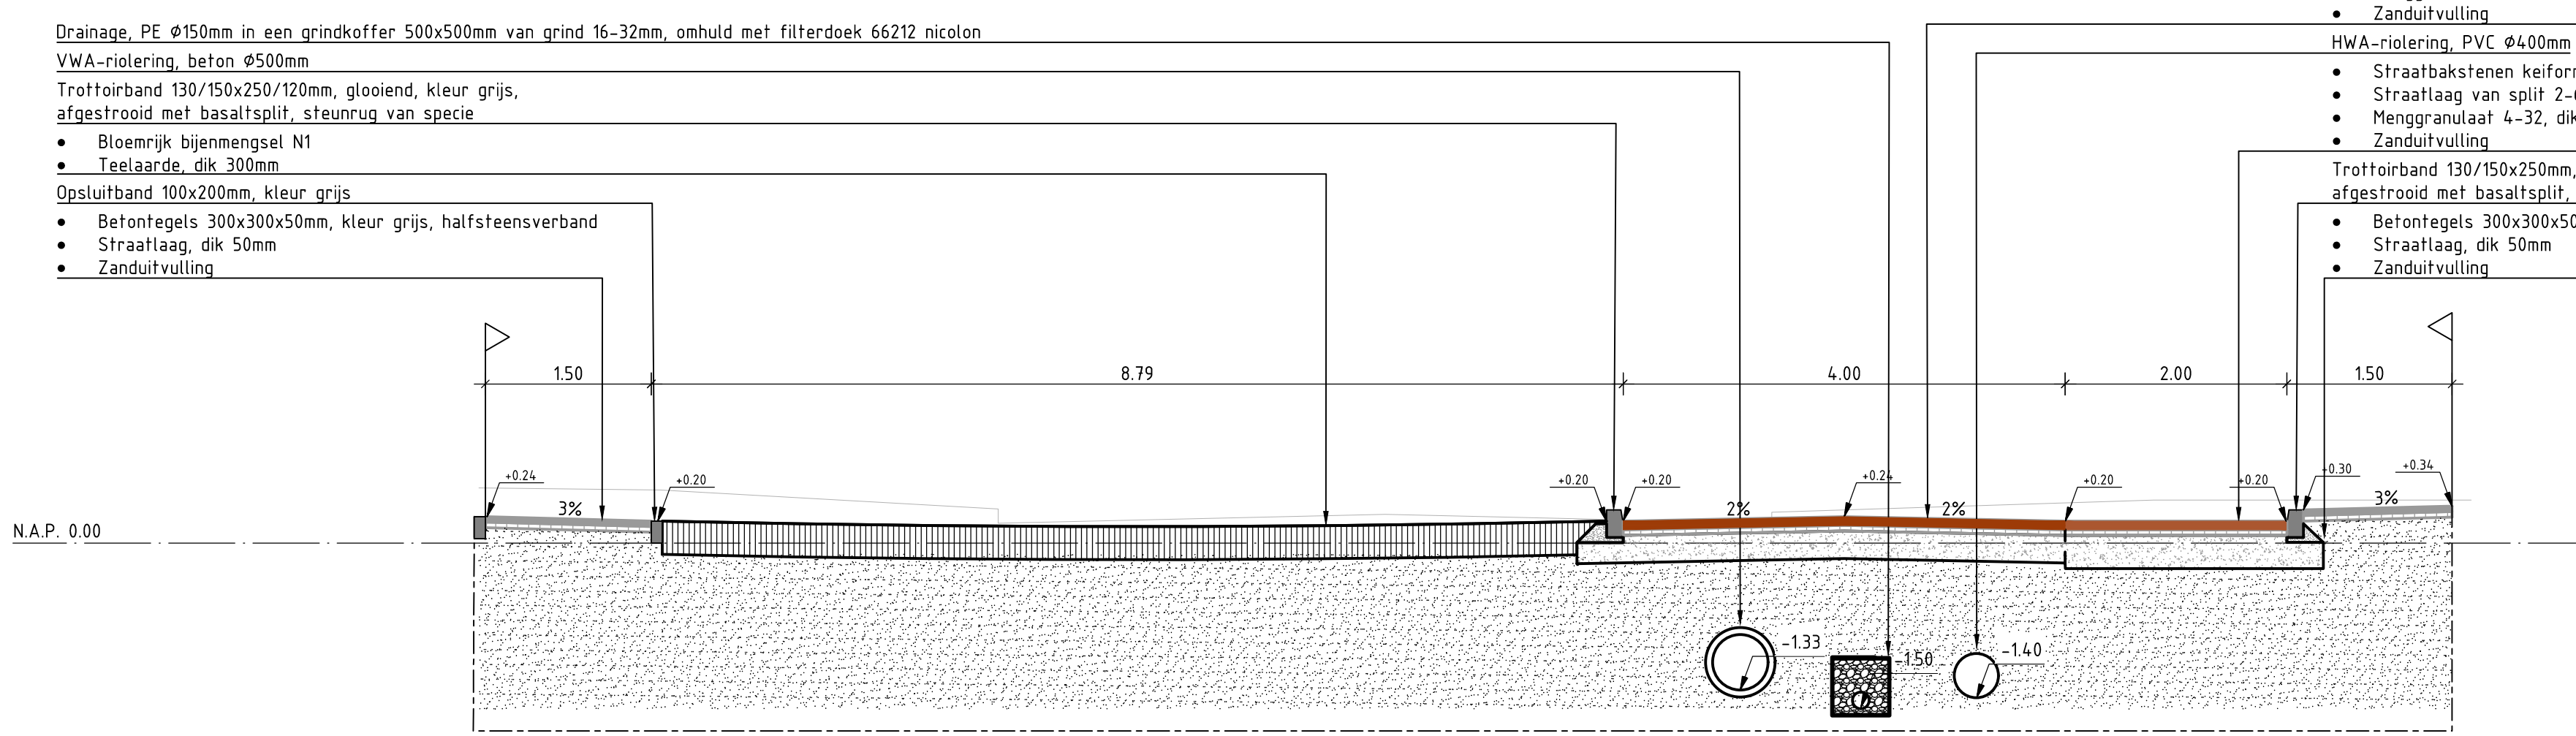

Bestaande afstand	0.0	1.65	4.30	8.20	11.70	15.5	18.0
Bestaande hoogte	0.5	0.1	0.28	0.28	0.28	0.38	0.37

Dwarsprofiel DP50


Schaal 1:50

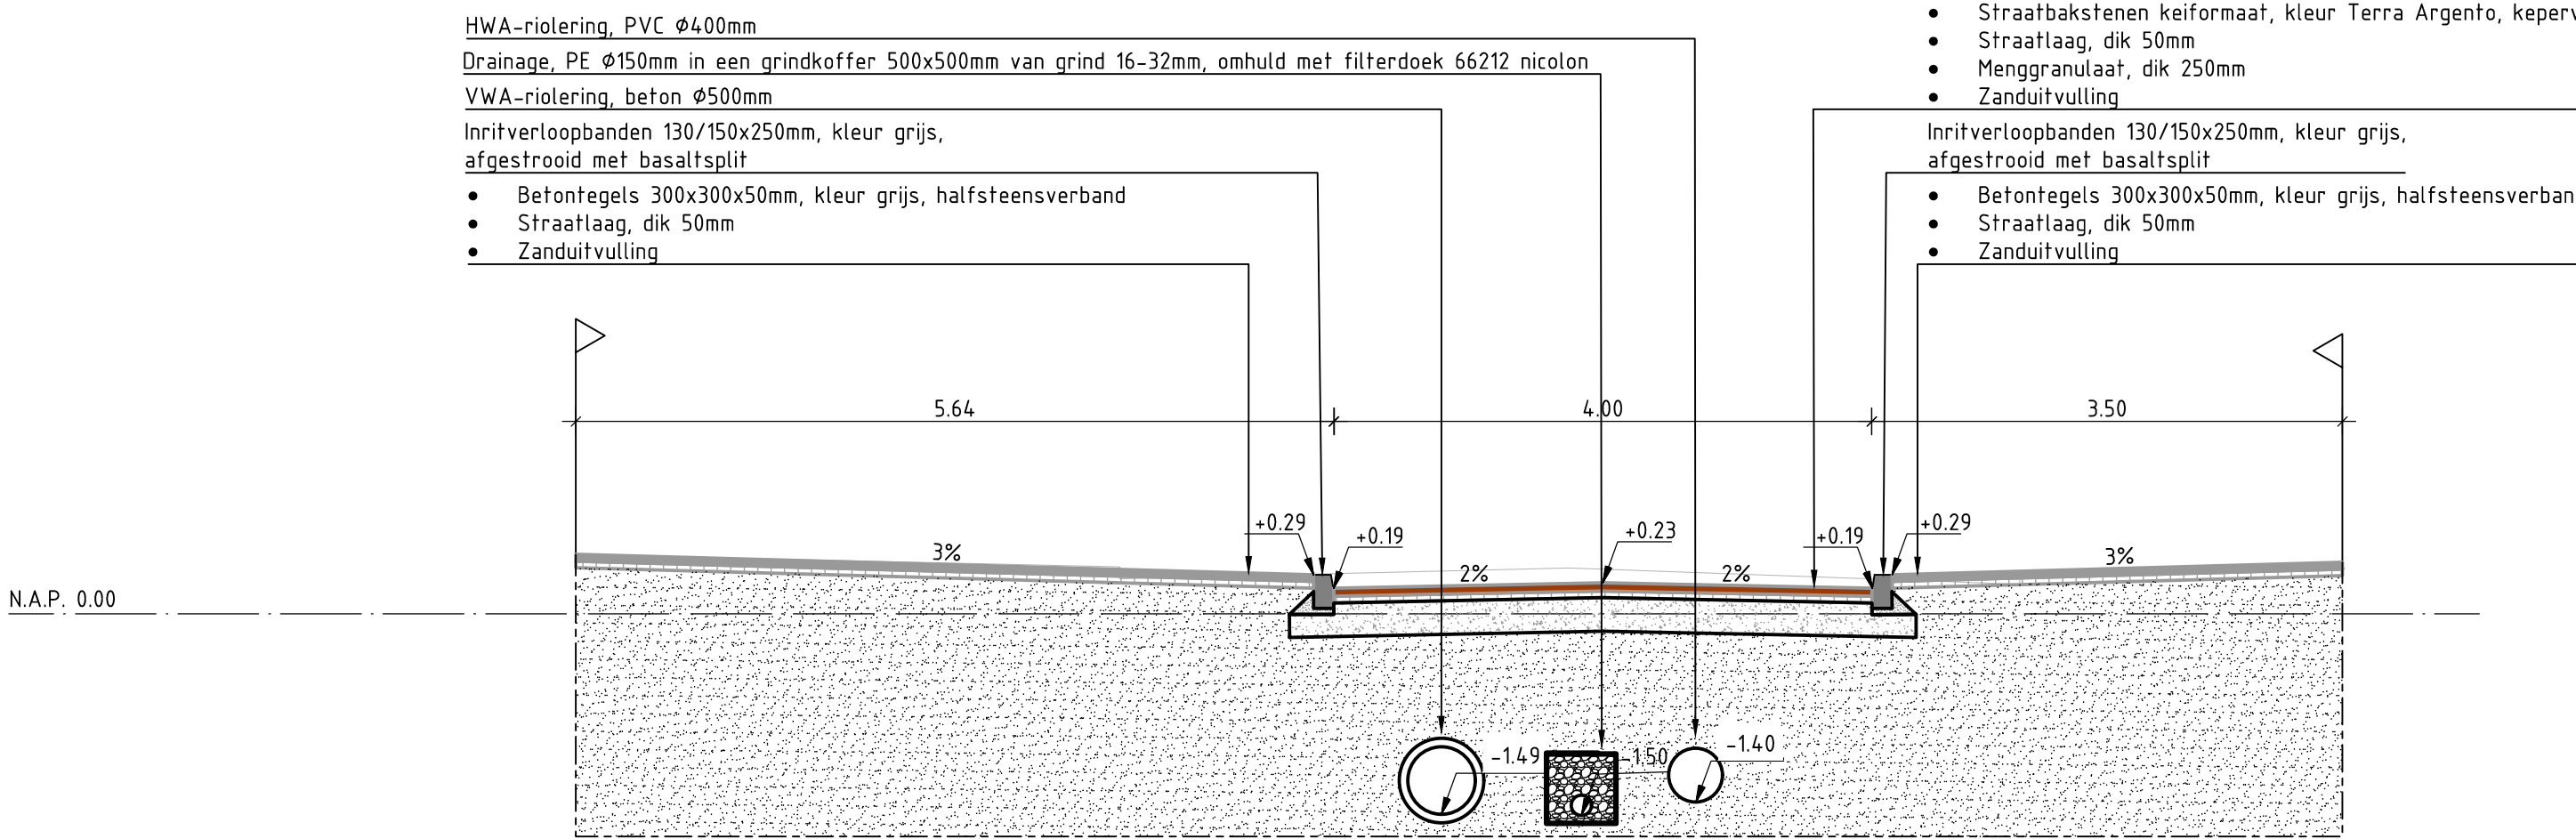

Bestaande afstand	0.0	4.0	7.8	10.9	13.1
Bestaande hoogte	0.0	0.22	0.29	0.25	0.39

Dwarsprofiel DP51

Schaal 1:50

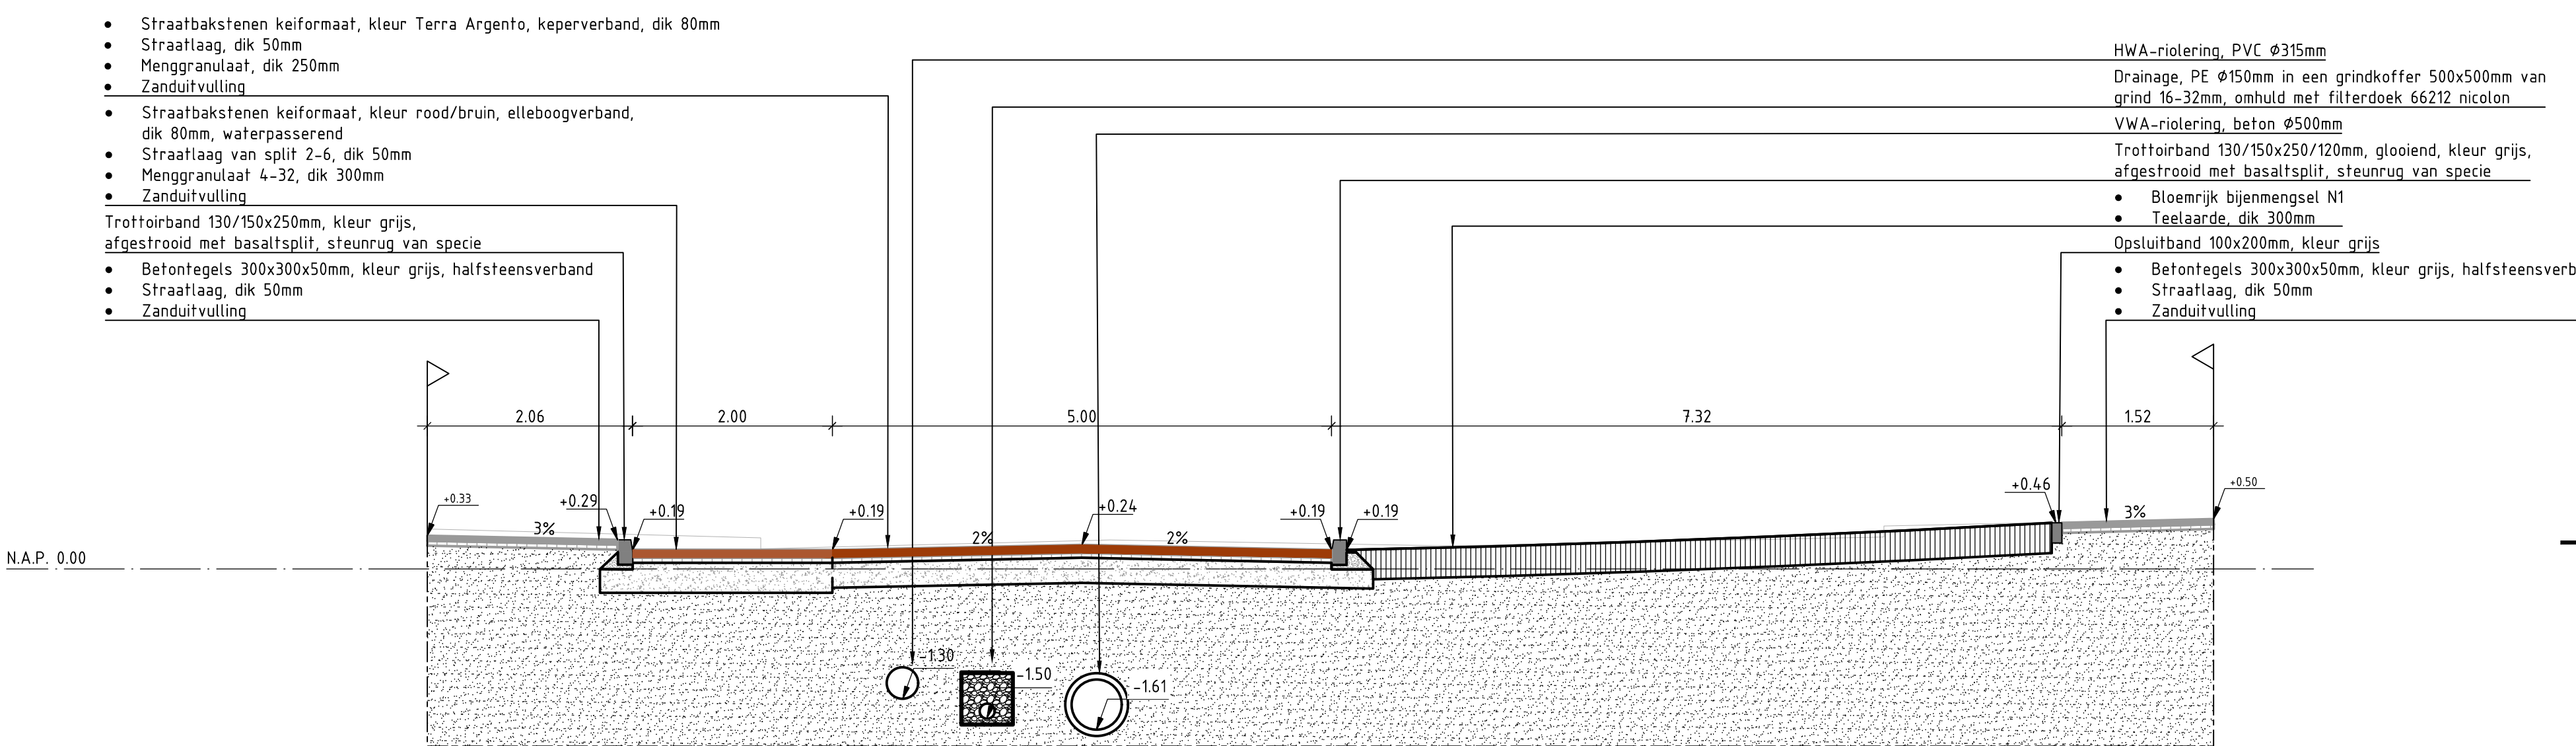


Bestaande afstand	0.0	3.3	6.8	10.5	16.9	17.8
Bestaande hoogte	0.43	0.21	0.29	0.23	0.25	0.37

Dwarsprofiel DP52

Schaal 1:50


Verklaring:

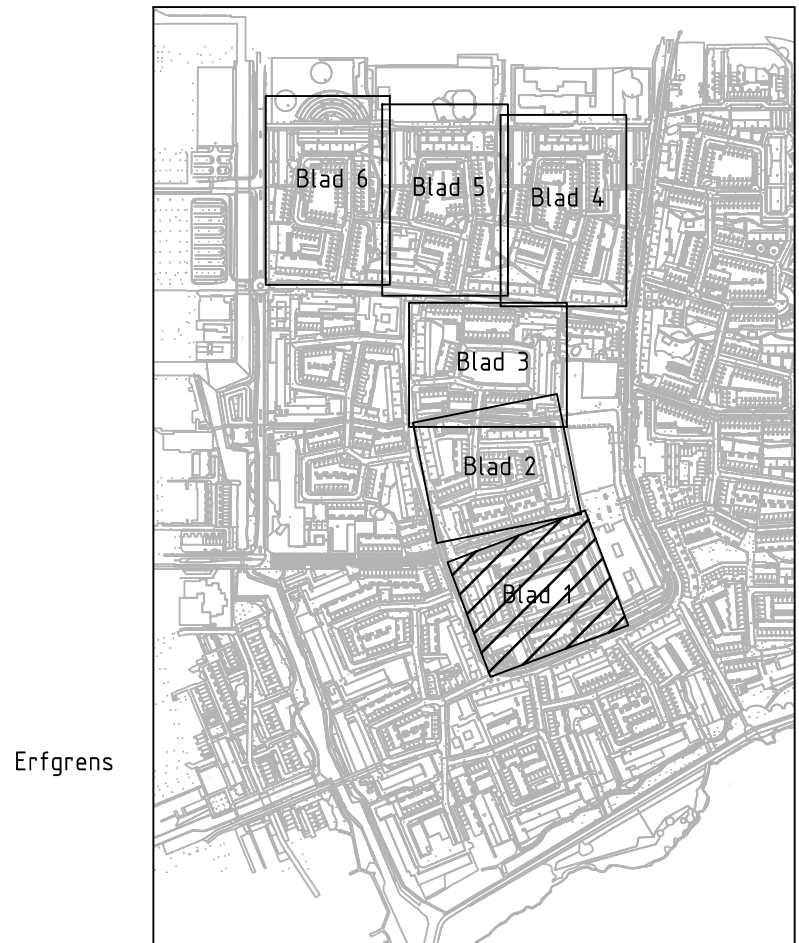

			Maten in meters tenzij anders vermeld	
			Materialen in millimeters	
			Hoogtematen in meters t.o.v. N.A.P.	
0	0.5	1	1.5	2m
D0	10-01-2022	DEFINITIEF		ARo
CO	19-11-2021	CONCEPT		MJH
Nr	Datum	Wijziging		Tek


Opdrachtgever	Tekenaar	Schaal
Gemeente Haarlem	M. Jhingoor	1:50
Projectontwerper	Projectleider	Formaat
IVORIM DO Fase A	J. Darwinkel	A1 - 594x1189
Tekeningomschrijving	Status	Blad in bladen
Definitief Ontwerp	DEFINITIEF	1 IN 6
Dwarsprofielen 48 t/m 52	Wijz. nr.	DO
Hugo de Grootstraat en Thomas Morestraat	www.anteagroup.nl	
Tekeningnummer		
413188.165-DP-2-0001		



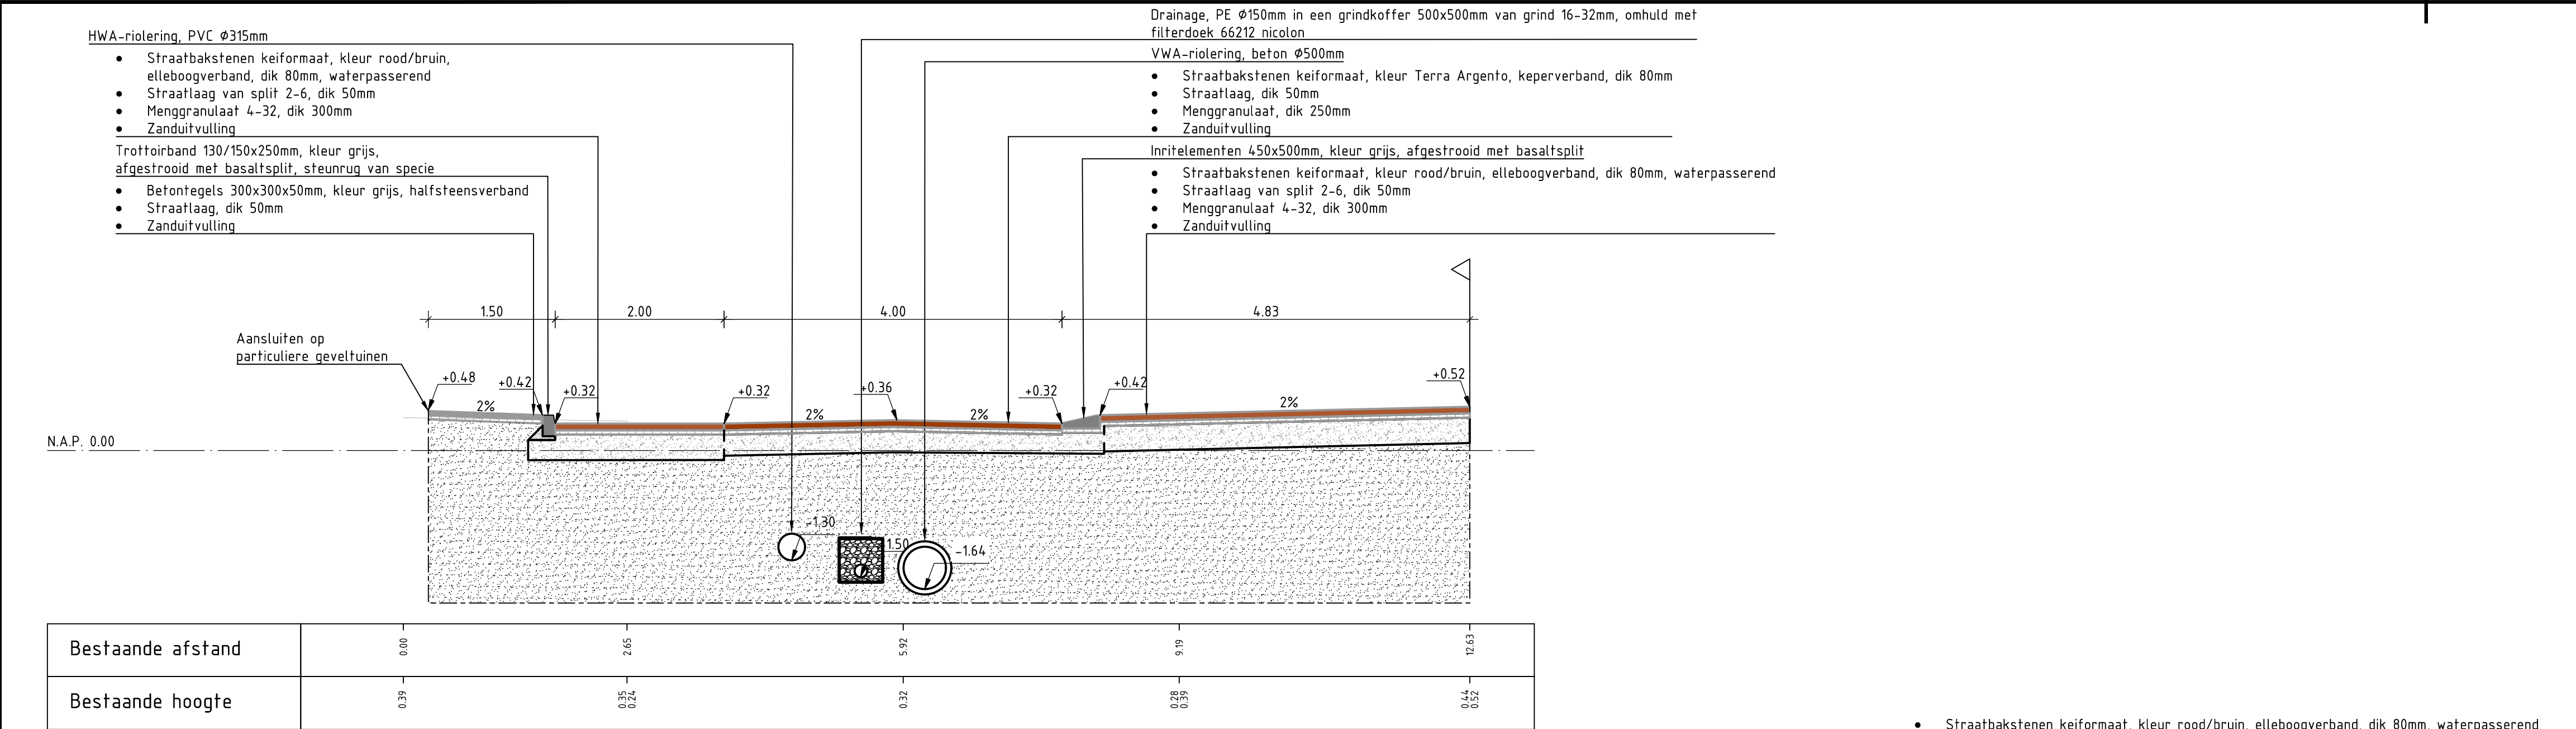


Dwarsprofiel DP43

Schaal 150

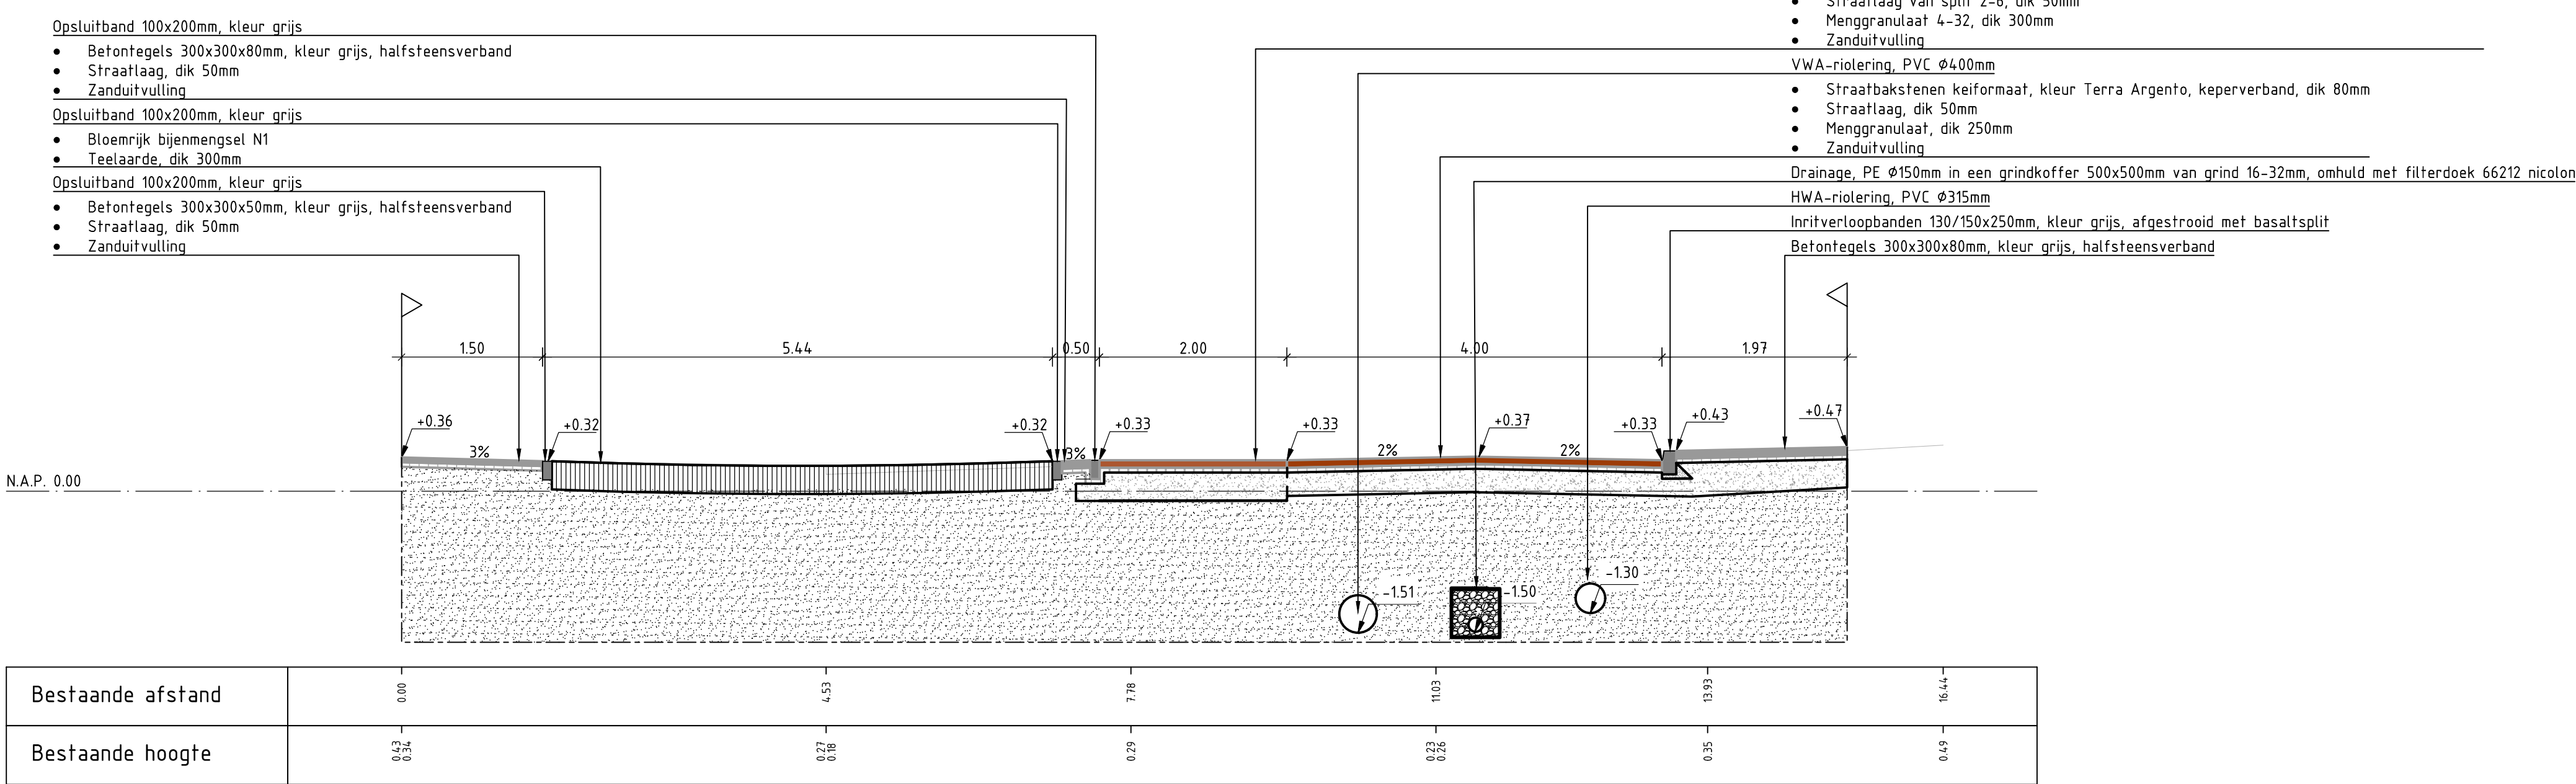


Dwarsprofiel DP44

Schaal 150

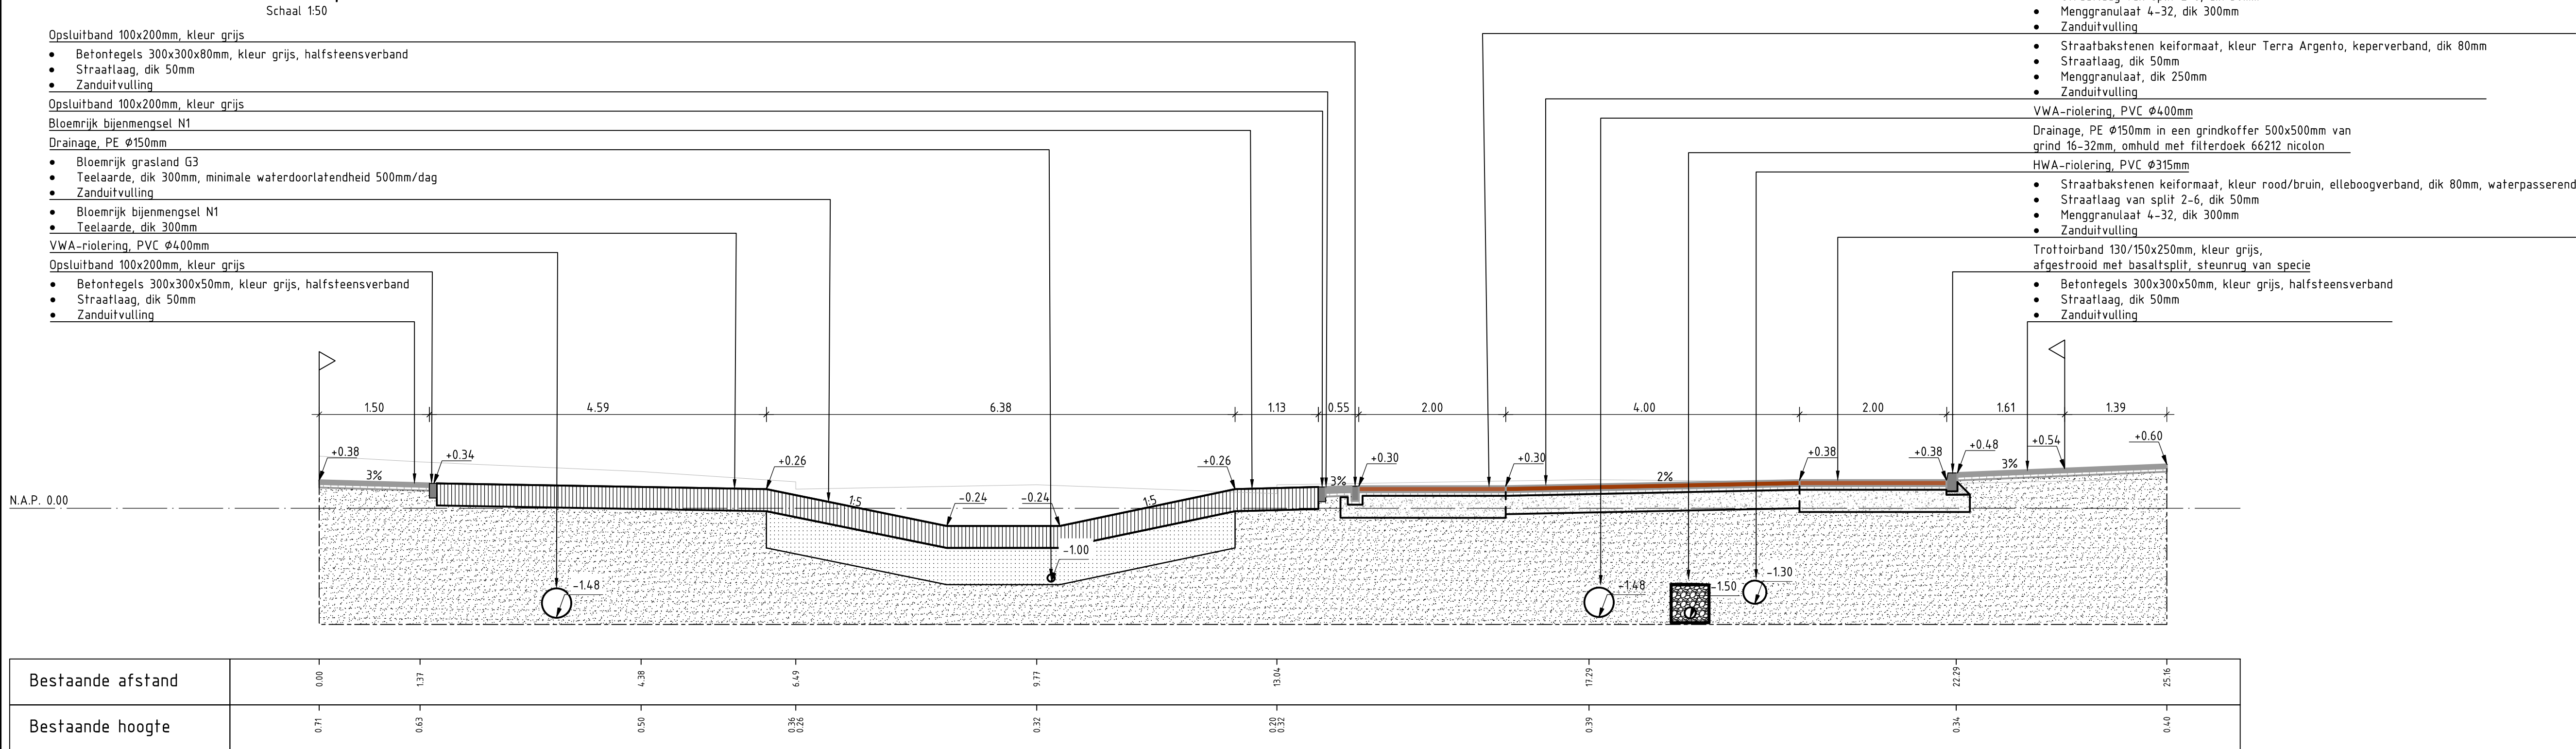


Dwarsprofiel DP45


Schaal 150

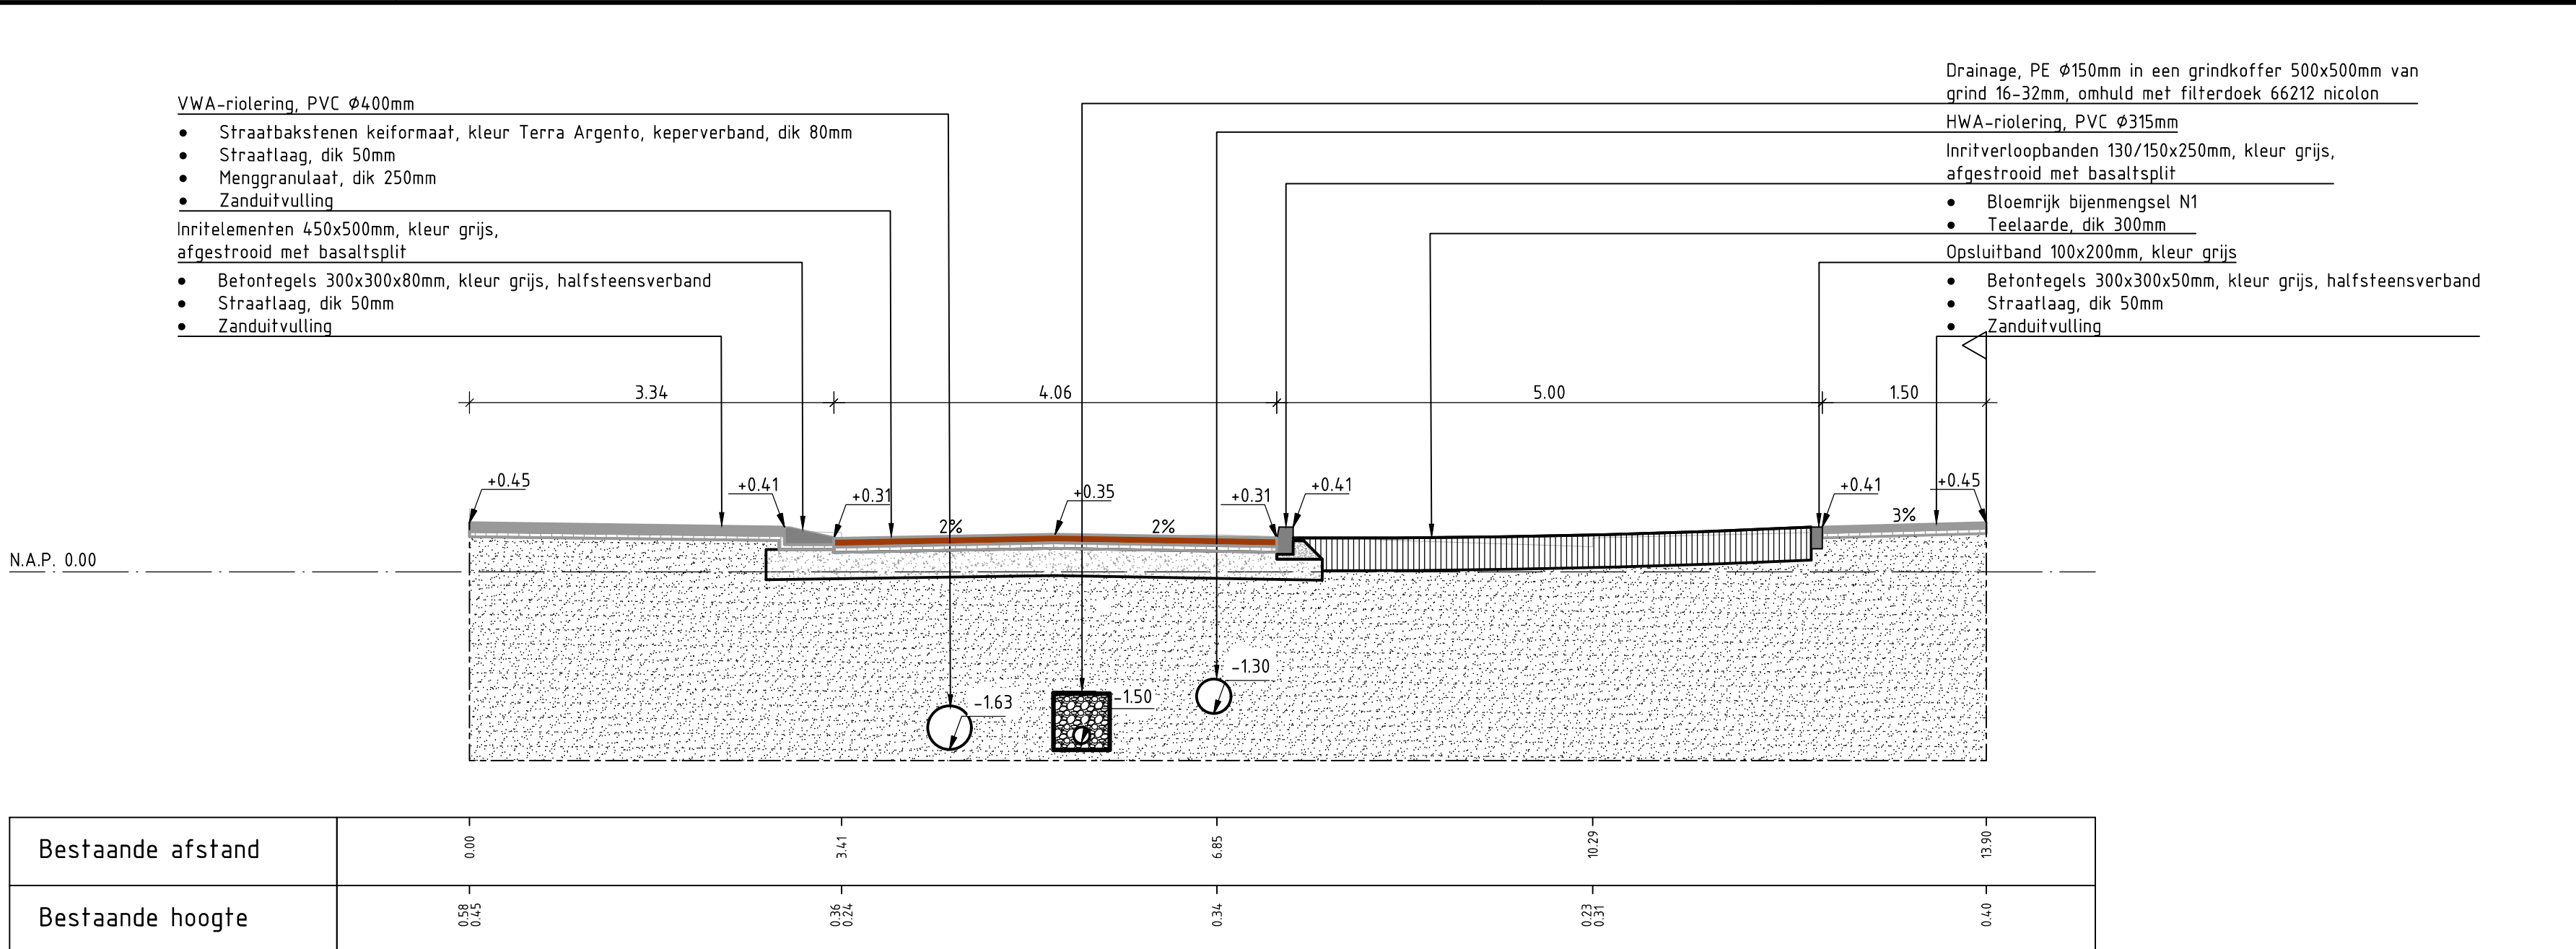

Dwarsprofiel DP46

Schaal 150

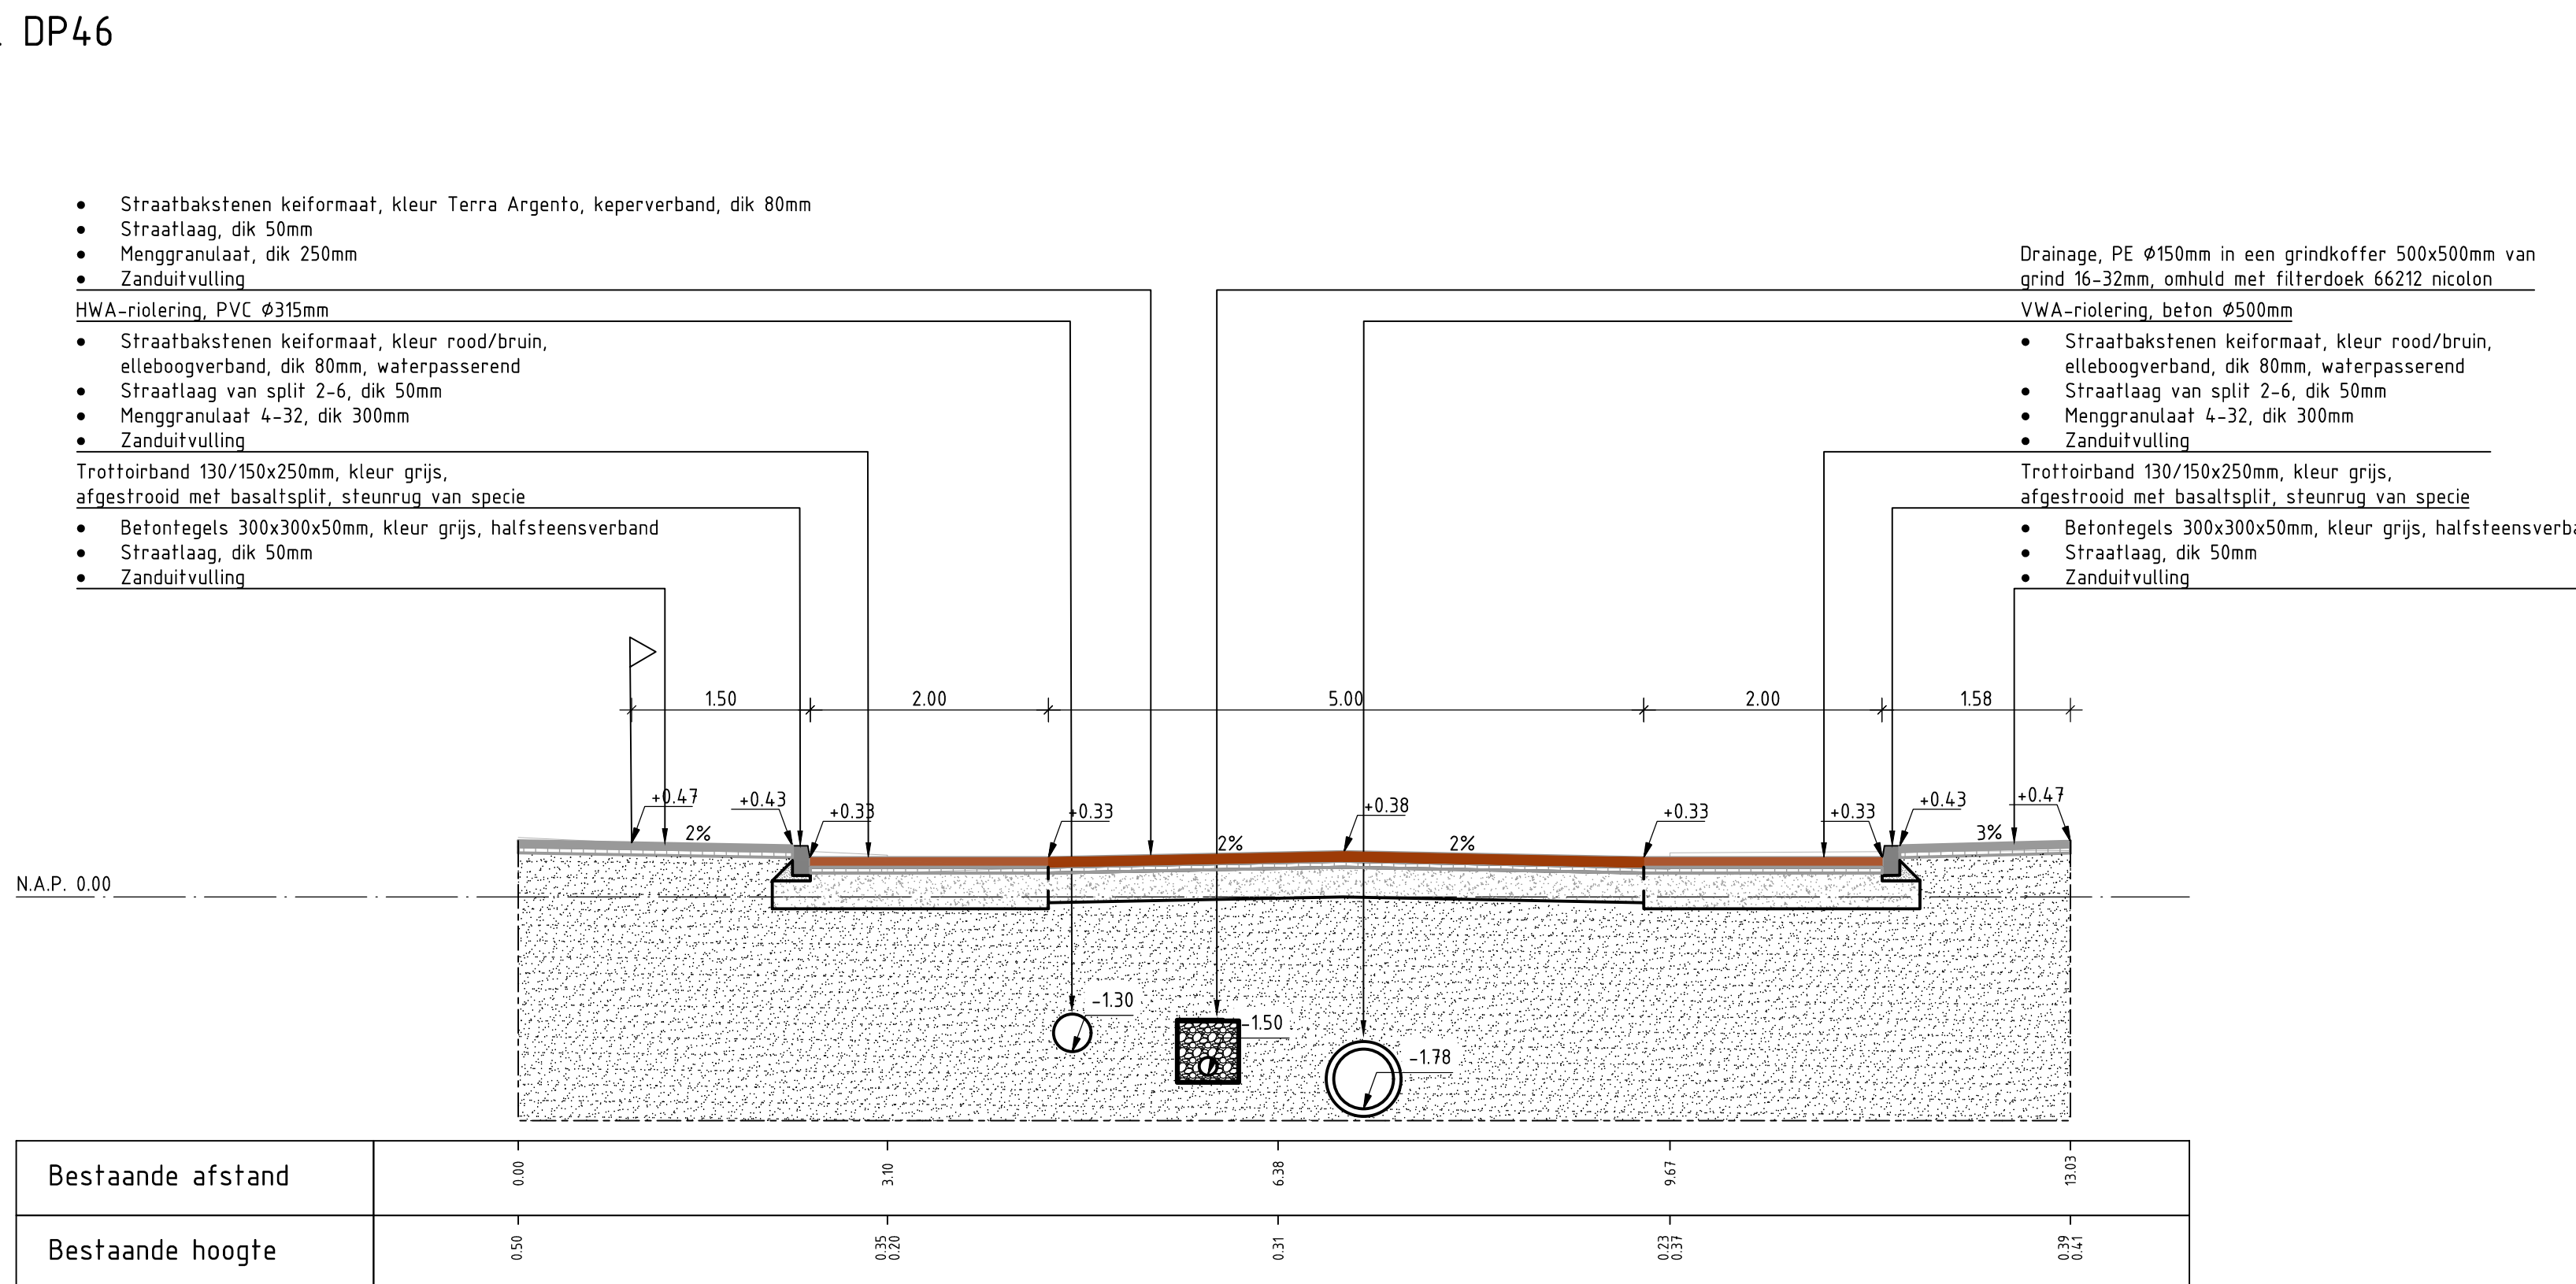

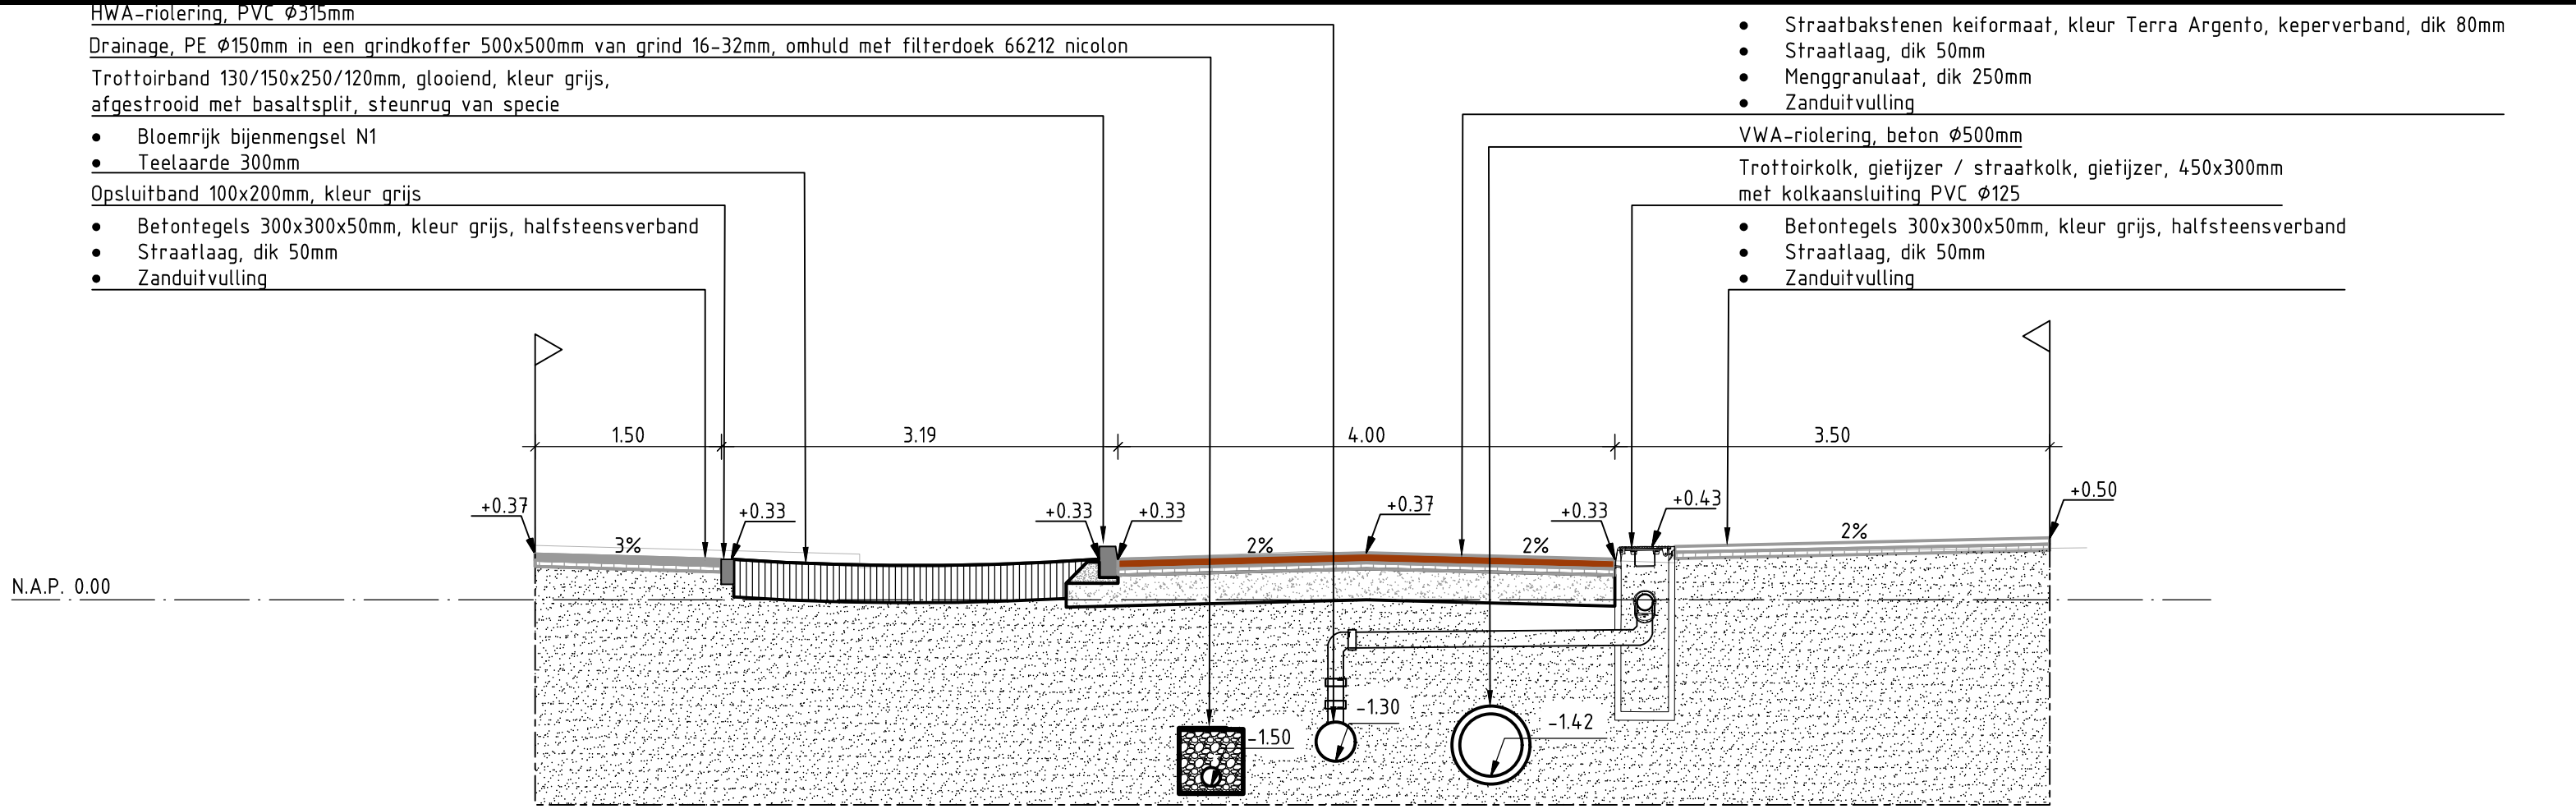

Bestaande afstand	0.00	2.46	6.23	9.28	12.56
Bestaande hoogte	0.59	0.44	0.38	0.38	0.42

Dwarsprofiel DP19

Schaal 1:50

- Straatbakstenen keirformaat, kleur Terra Argento, keperverband, dik 80mm
- Straatlaag, dik 50mm
- Menggranulaat, dik 250mm
- Zanduitvulling

HWA-riolering, PVC Ø400mm

VWA-riolering, PVC Ø400mm

Trottoirband 130/150x250/120mm, glooiend, kleur grijs, afgestrooid met basaltspilt, steunrug van specie

- Bloemrijk bijmengsel N1
- Teelaarde, dik 300mm

Opsluitband 100x200mm, kleur grijs


- Betontegels 300x300x50mm, kleur grijs, halfsteensverband
- Straatlaag, dik 50mm
- Zanduitvulling

Drainage, PE Ø150mm in een grindkoffer 500x500mm van grind 16-32mm, omhuld met filterdoek 66212 nicolon

- Straatbakstenen keirformaat, kleur rood/bruin, elleboogverband, dik 80mm, waterpasserend
- Straatlaag van split 2-6, dik 50mm
- Menggranulaat 4-32, dik 300mm
- Zanduitvulling

Trottoirband 130/150x250mm, kleur grijs, afgestrooid met basaltspilt, steunrug van specie

- Betontegels 300x300x50mm, kleur grijs, halfsteensverband
- Straatlaag, dik 50mm
- Zanduitvulling

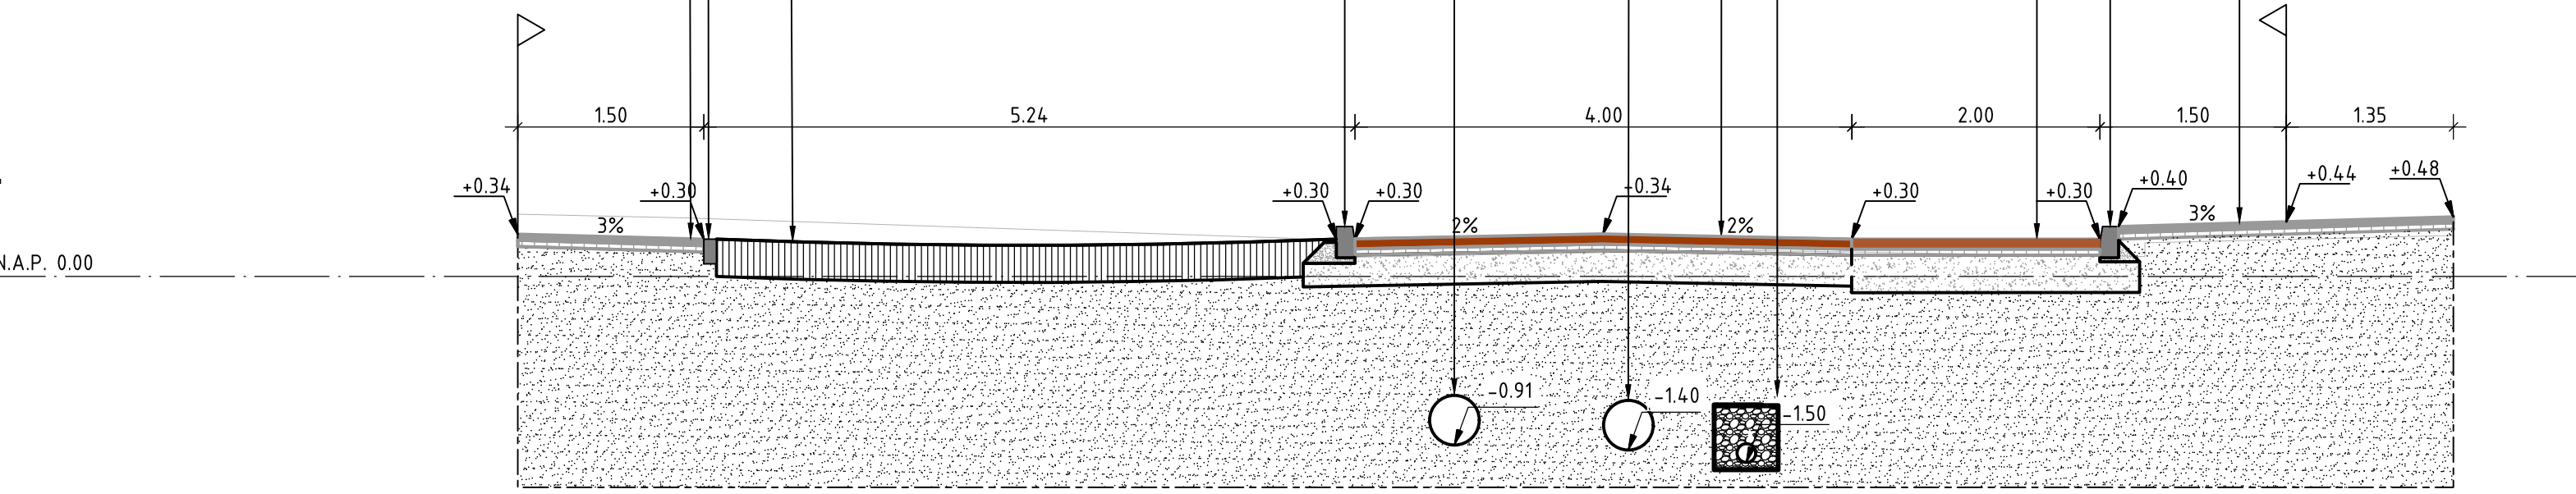

Bestaande afstand	0.00	1.35	4.44	5.75	9.11	9.59
Bestaande hoogte	0.56	0.47	0.38	0.35	0.31	0.31

Dwarsprofiel DP20

Schaal 1:50

DWA-riolering, Beton Ø500mm

HWA-riolering, PVC Ø400mm

Drainage, PE Ø150mm in een grindkoffer 500x500mm van grind 16-32mm, omhuld met filterdoek 66212 nicolon

Trottoirband 130/150x250/120mm, glooiend, kleur grijs, afgestrooid met basaltspilt, steunrug van specie

- Bloemrijk bijmengsel N1
- Teelaarde, dik 300mm

Opsluitband 100x200mm, kleur grijs

- Betontegels 300x300x50mm, kleur grijs, halfsteensverband
- Straatlaag, dik 50mm
- Zanduitvulling

- Straatbakstenen keirformaat, kleur Terra Argento, keperverband, dik 80mm
- Straatlaag, dik 50mm
- Menggranulaat, dik 250mm
- Zanduitvulling

Straatbakstenen keirformaat, kleur rood/bruin, elleboogverband, dik 80mm, waterpasserend


Straatlaag van split 2-6, dik 50mm

Menggranulaat 4-32, dik 300mm

Zanduitvulling

Trottoirband 130/150x250mm, kleur grijs, afgestrooid met basaltspilt, steunrug van specie


- Betontegels 300x300x50mm, kleur grijs, halfsteensverband
- Straatlaag, dik 50mm
- Zanduitvulling

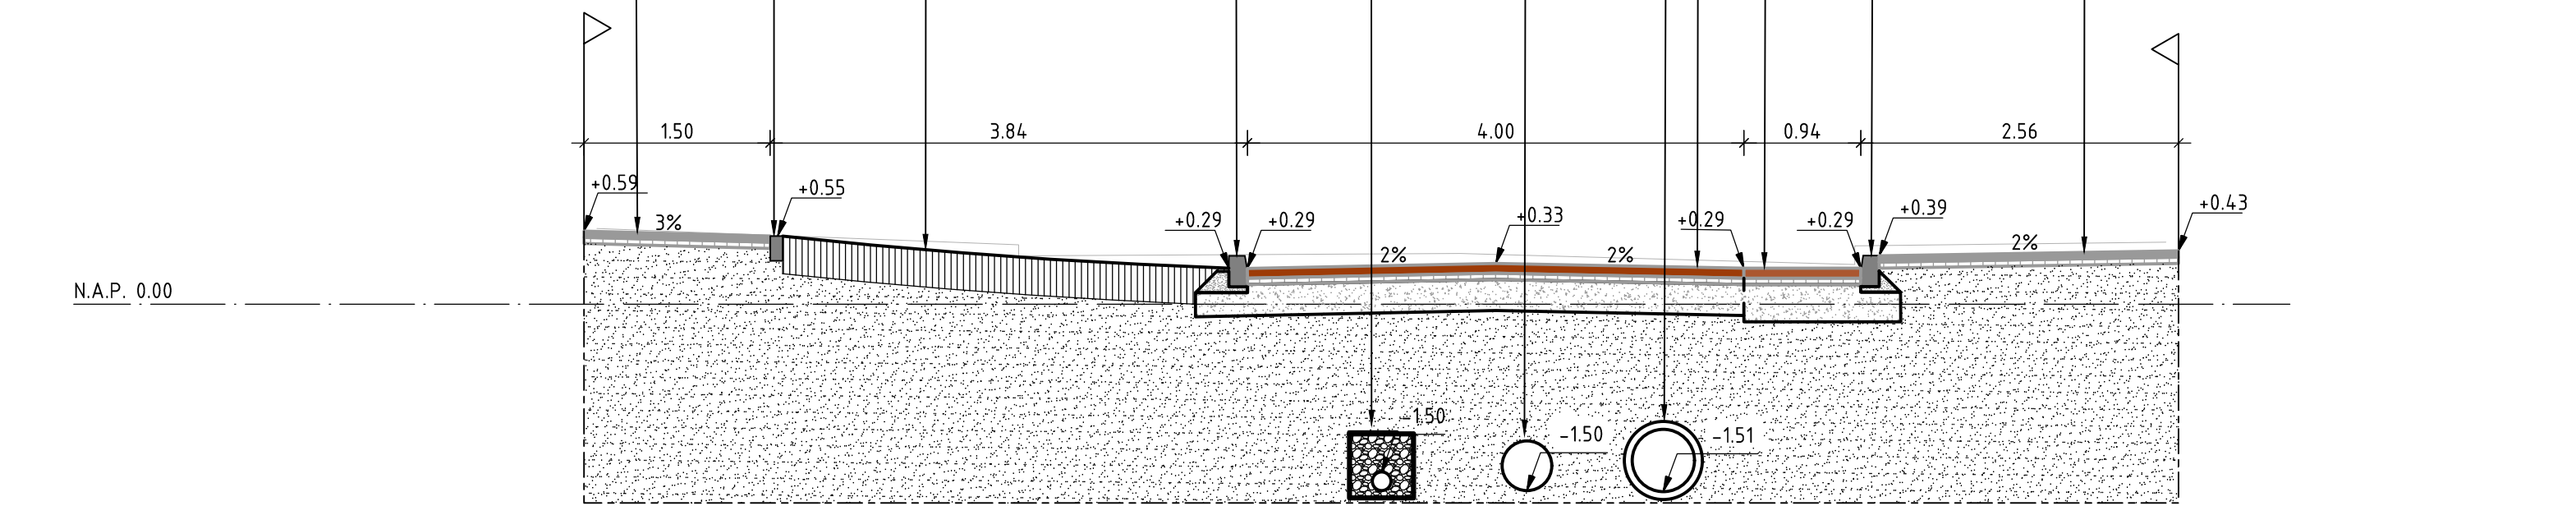

Bestaande afstand	0.00	3.40	6.95	10.19	12.64
Bestaande hoogte	0.61	0.58	0.41	0.32	0.50

Dwarsprofiel DP21

Schaal 1:50

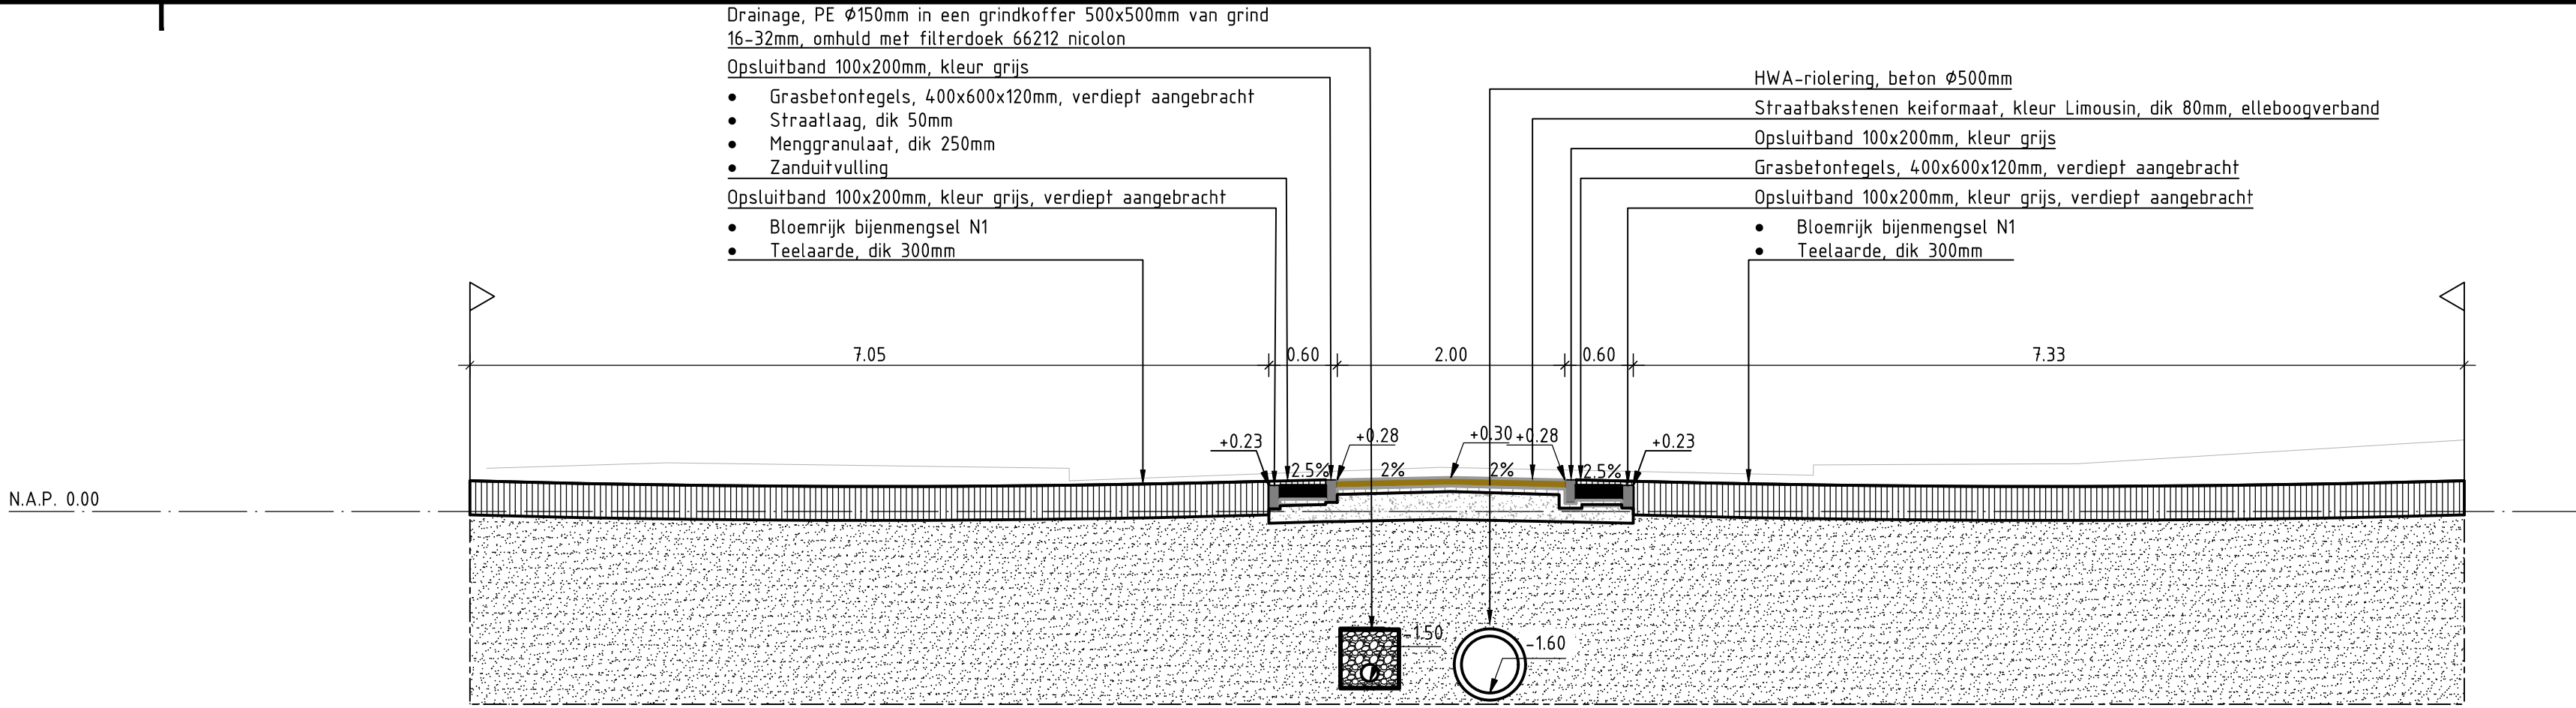

Bestaande afstand	0.00	1.60	5.16	8.42	11.70	14.97	17.45
Bestaande hoogte	0.38	0.43	0.38	0.39	0.21	0.42	0.63

Dwarsprofiel DP22

Schaal 1:50

- Straatbakstenen keirformaat, kleur Terra Argento, keperverband, dik 80mm
- Straatlaag, dik 50mm
- Menggranulaat, dik 250mm
- Zanduitvulling

HWA-riolering, PVC Ø400mm

Drainage, PE Ø150mm in een grindkoffer 500x500mm van grind 16-32mm, omhuld met filterdoek 66212 nicolon

Trottoirband 130/150x250/120mm, glooiend, kleur grijs, afgestrooid met basaltspilt, steunrug van specie

- Bloemrijk bijmengsel N1
- Teelaarde, dik 300mm

Opsluitband 100x200mm, kleur grijs


- Betontegels 300x300x50mm, kleur grijs, halfsteensverband
- Straatlaag, dik 50mm
- Zanduitvulling

VWA-riolering, beton Ø500mm

- Straatbakstenen keirformaat, kleur rood/bruin, elleboogverband, dik 80mm, waterpasserend
- Straatlaag van split 2-6, dik 50mm
- Menggranulaat 4-32, dik 300mm
- Zanduitvulling

Trottoirband 130/150x250mm, kleur grijs, afgestrooid met basaltspilt, steunrug van specie

- Betontegels 300x300x50mm, kleur grijs, halfsteensverband
- Straatlaag, dik 50mm
- Zanduitvulling

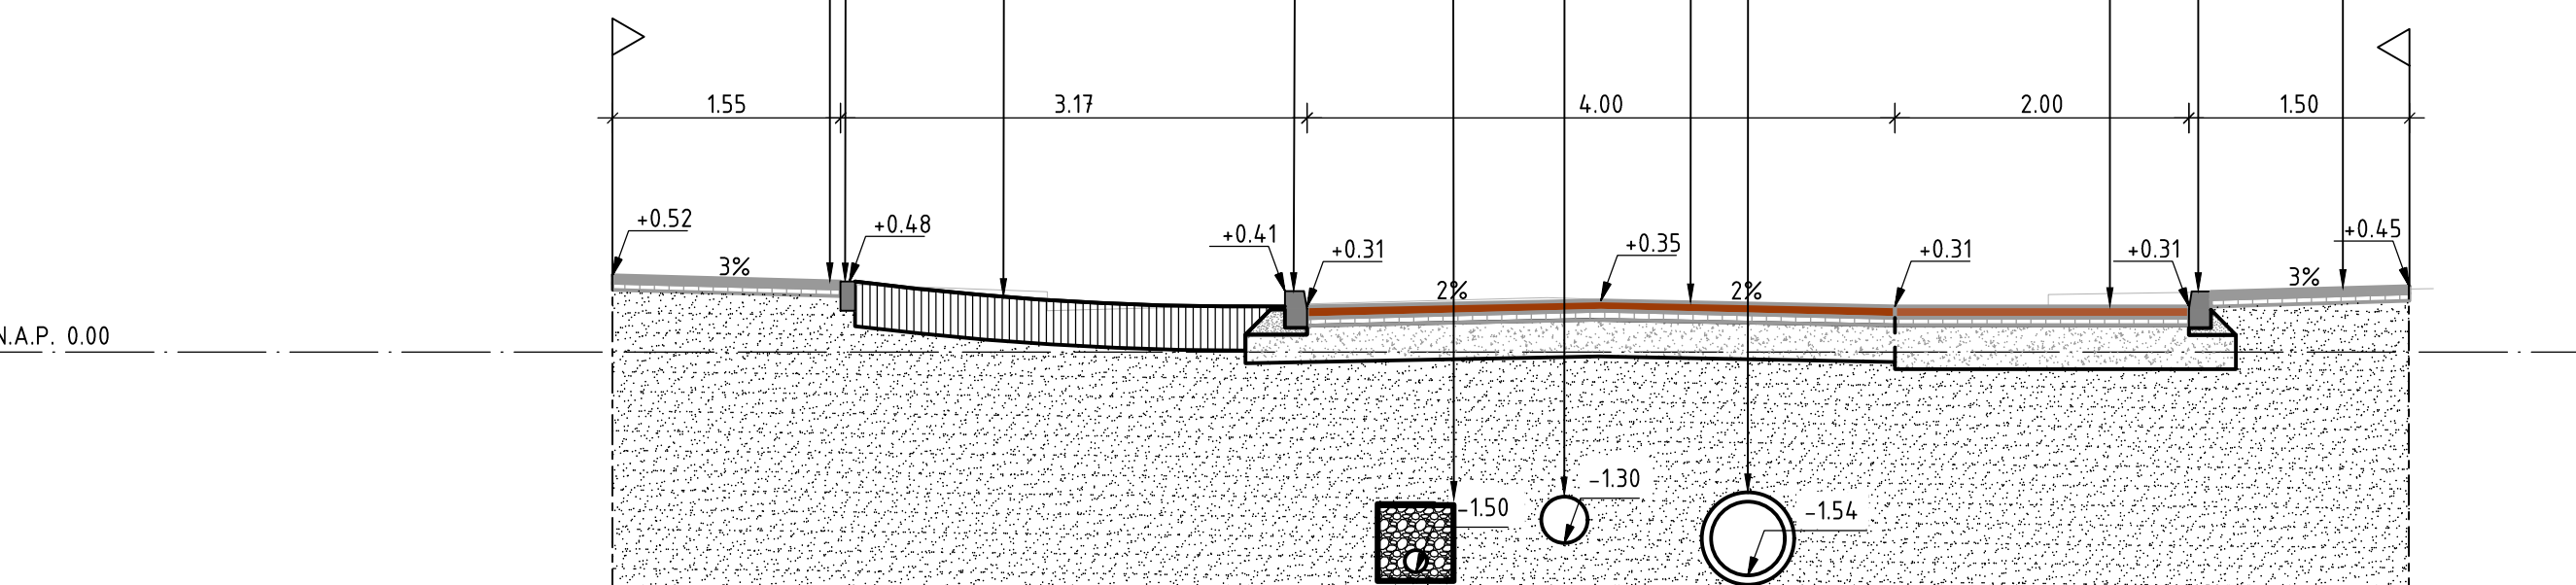

Bestaande afstand	0.00	2.26	6.36	9.77	12.38
Bestaande hoogte	0.52	0.41	0.37	0.35	0.43

Dwarsprofiel DP23

Schaal 1:50

VWA-riolering, beton Ø500mm

- Straatbakstenen keirformaat, kleur rood/bruin, elleboogverband, dik 80mm, waterpasserend
- Straatlaag van split 2-6, dik 50mm
- Menggranulaat 4-32, dik 300mm
- Zanduitvulling

Trottoirband 130/150x250mm, kleur grijs, afgestrooid met basaltspilt, steunrug van specie

- Betontegels 300x300x80mm, kleur grijs, halfsteensverband
- Straatlaag, dik 50mm
- Zanduitvulling

Opsluitband 100x200mm, kleur grijs

- Bloemrijk bijmengsel N1
- Teelaarde, dik 300mm

Opsluitband 100x200mm, kleur grijs

- Betontegels 300x300x50mm, kleur grijs, halfsteensverband
- Straatlaag, dik 50mm
- Zanduitvulling

HWA-riolering, PVC Ø400mm


Drainage, PE Ø150mm in een grindkoffer 500x500mm van grind 16-32mm, omhuld met filterdoek 66212 nicolon

- Straatbakstenen keirformaat, kleur Terra Argento, keperverband, dik 80mm
- Straatlaag, dik 50mm
- Menggranulaat, dik 250mm
- Zanduitvulling

Inritverloopbanden 130/150x250mm, kleur grijs, afgestrooid met basaltspilt

Betontegels 300x300x80mm, kleur grijs, halfsteensverband

- Straatbakstenen keirformaat, kleur rood/bruin, elleboogverband, dik 80mm, waterpasserend
- Straatlaag van split 2-6, dik 50mm
- Menggranulaat 4-32, dik 300mm
- Zanduitvulling

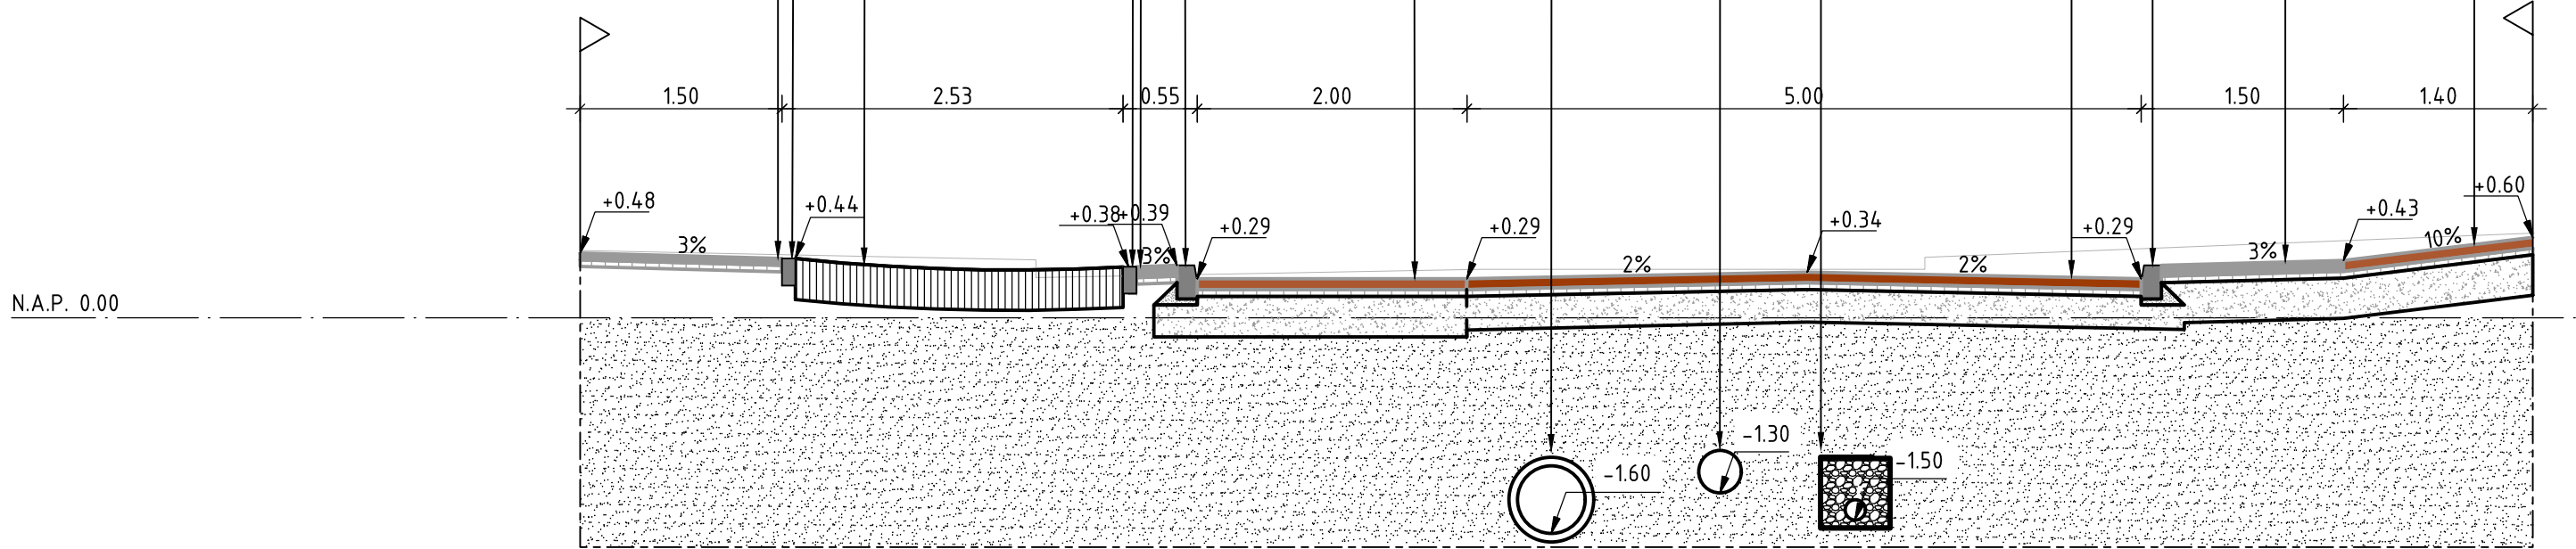


Bestaande afstand	0.00	3.38	6.68	9.93	16.49
Bestaande hoogte	0.50	0.38	0.36	0.36	0.63

Dwarsprofiel DP24

Schaal 1:50

Verklaring:

Erfgrens

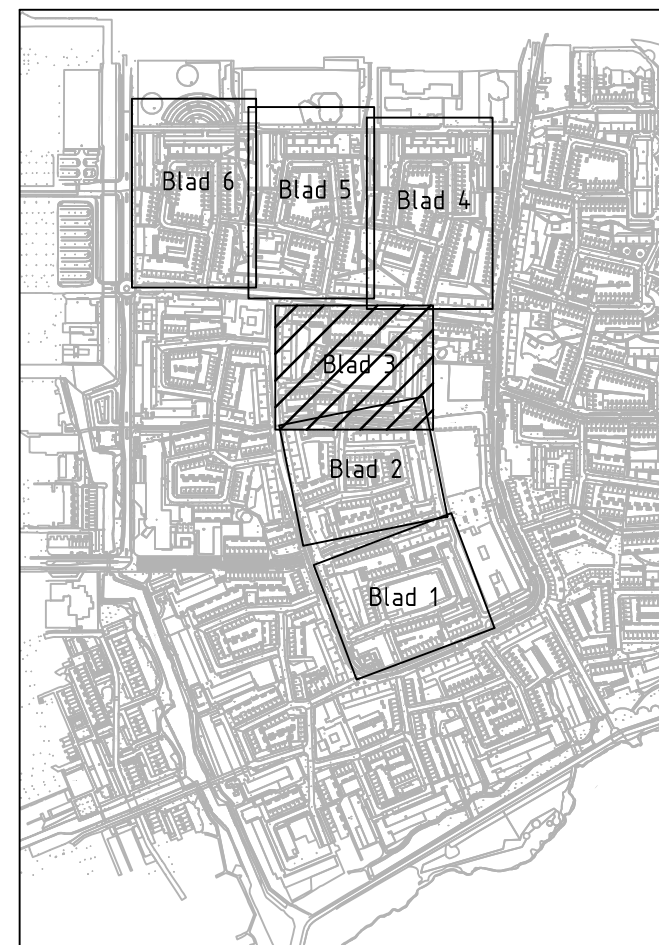

Overzichtstekening

SCHAAL 1:50
Wetten in meters tenzij anders vermeld
Materialen in millimeters
Hoogtematen in meters t.o.v. N.A.P.

0	0.5	1	1.5	2m
DO	10-01-2022	DEFINITIEF		ARo
CO	10-11-2021	CONCEPT		MJH
Nr.	Datum		Wijziging	Tek

Opdrachtgever
Gemeente Haarlem

Projectomschrijving
IVORIM DO Fase A

Tekeningomschrijving
Definitief Ontwerp

Dwarsprofielen 19 t/m 24
Baden-Powellstraat

Tekeningnummer
413188.165-DP-2-0003

Tekenaar
M. Jhingoor


Projectleider
J. Darwinkel

Status
DEFINITIEF

Www.anteagroup.nl


Wijk nr.
DO



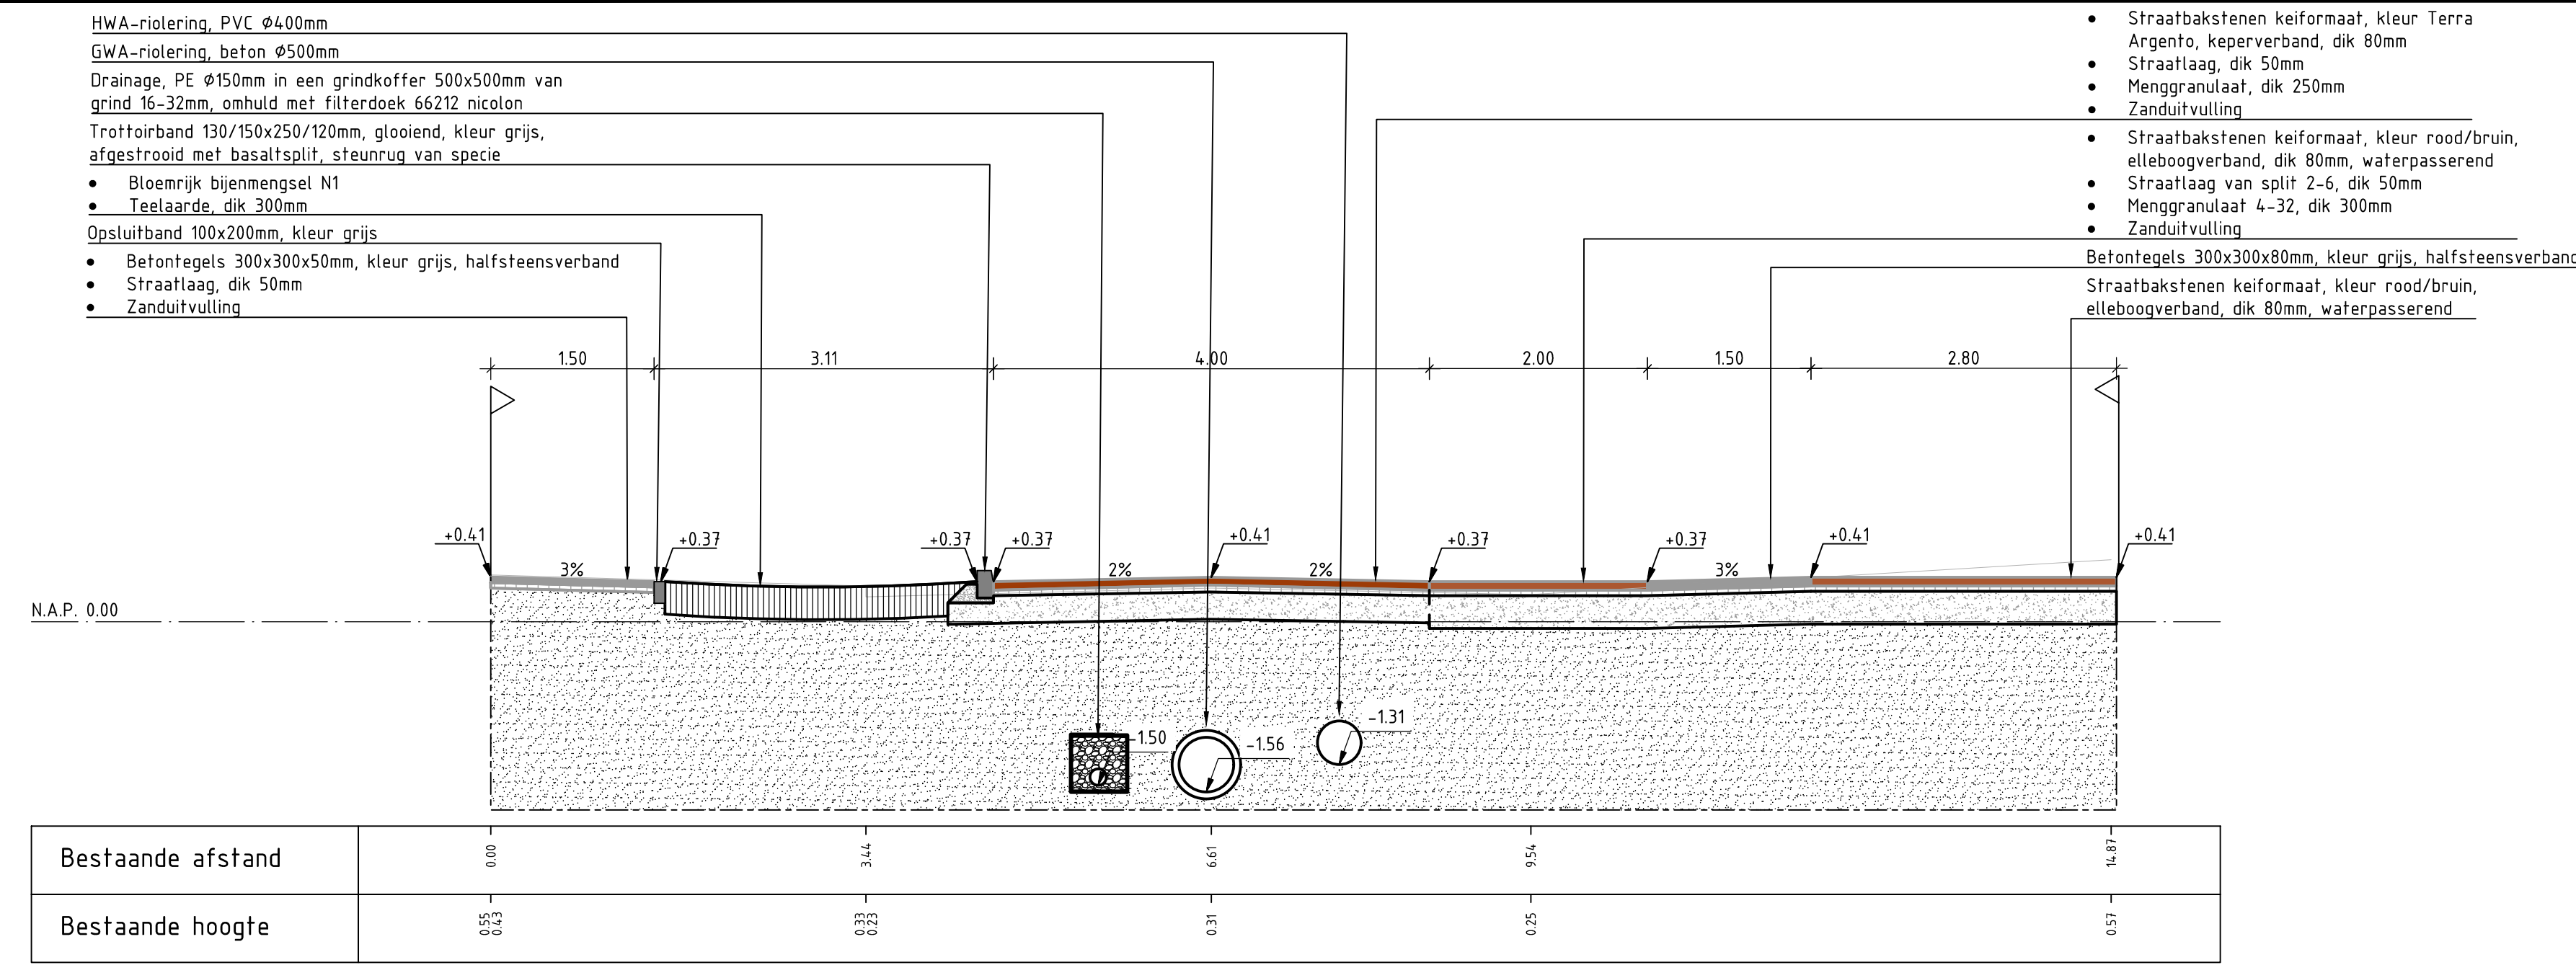


Dwarsprofiel DP12

Schaal 1:50

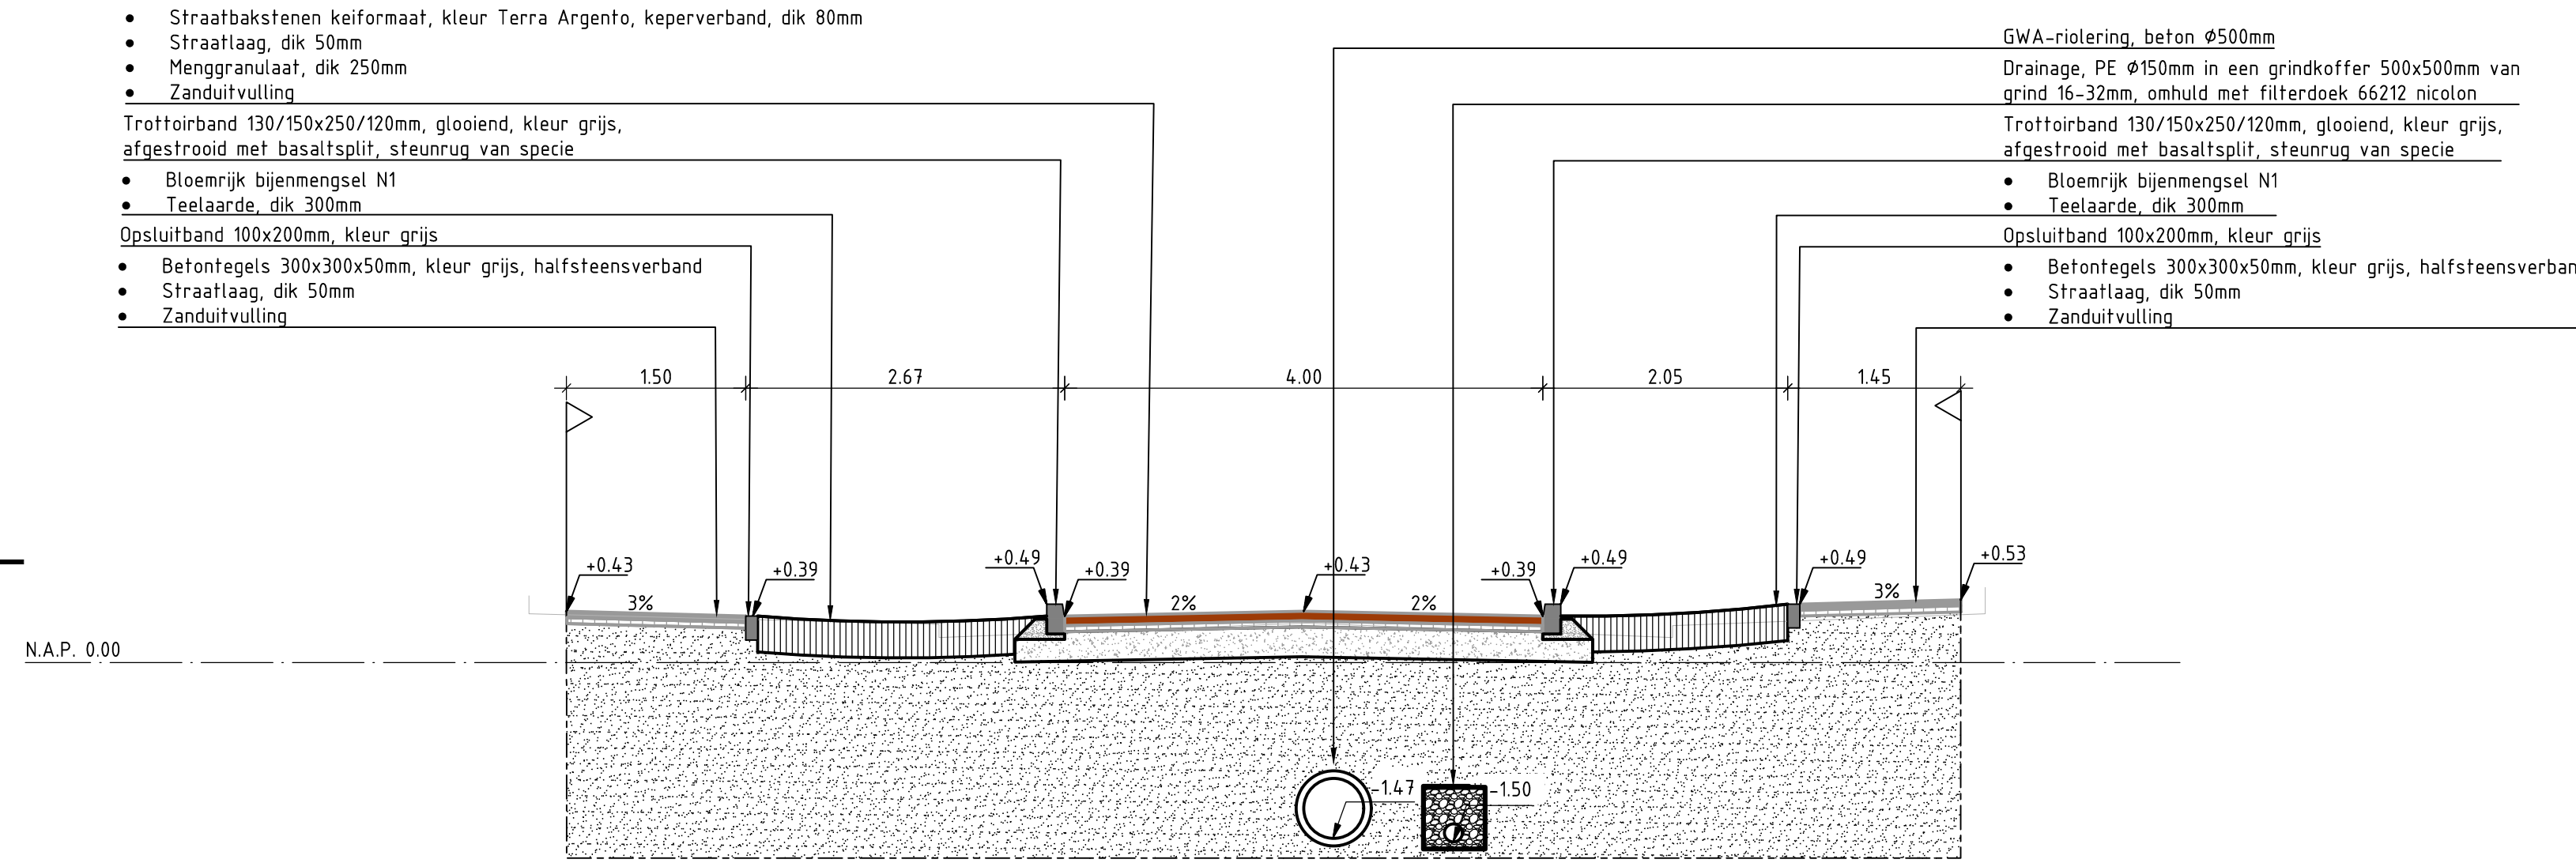


Dwarsprofiel DP13

Schaal 1:50

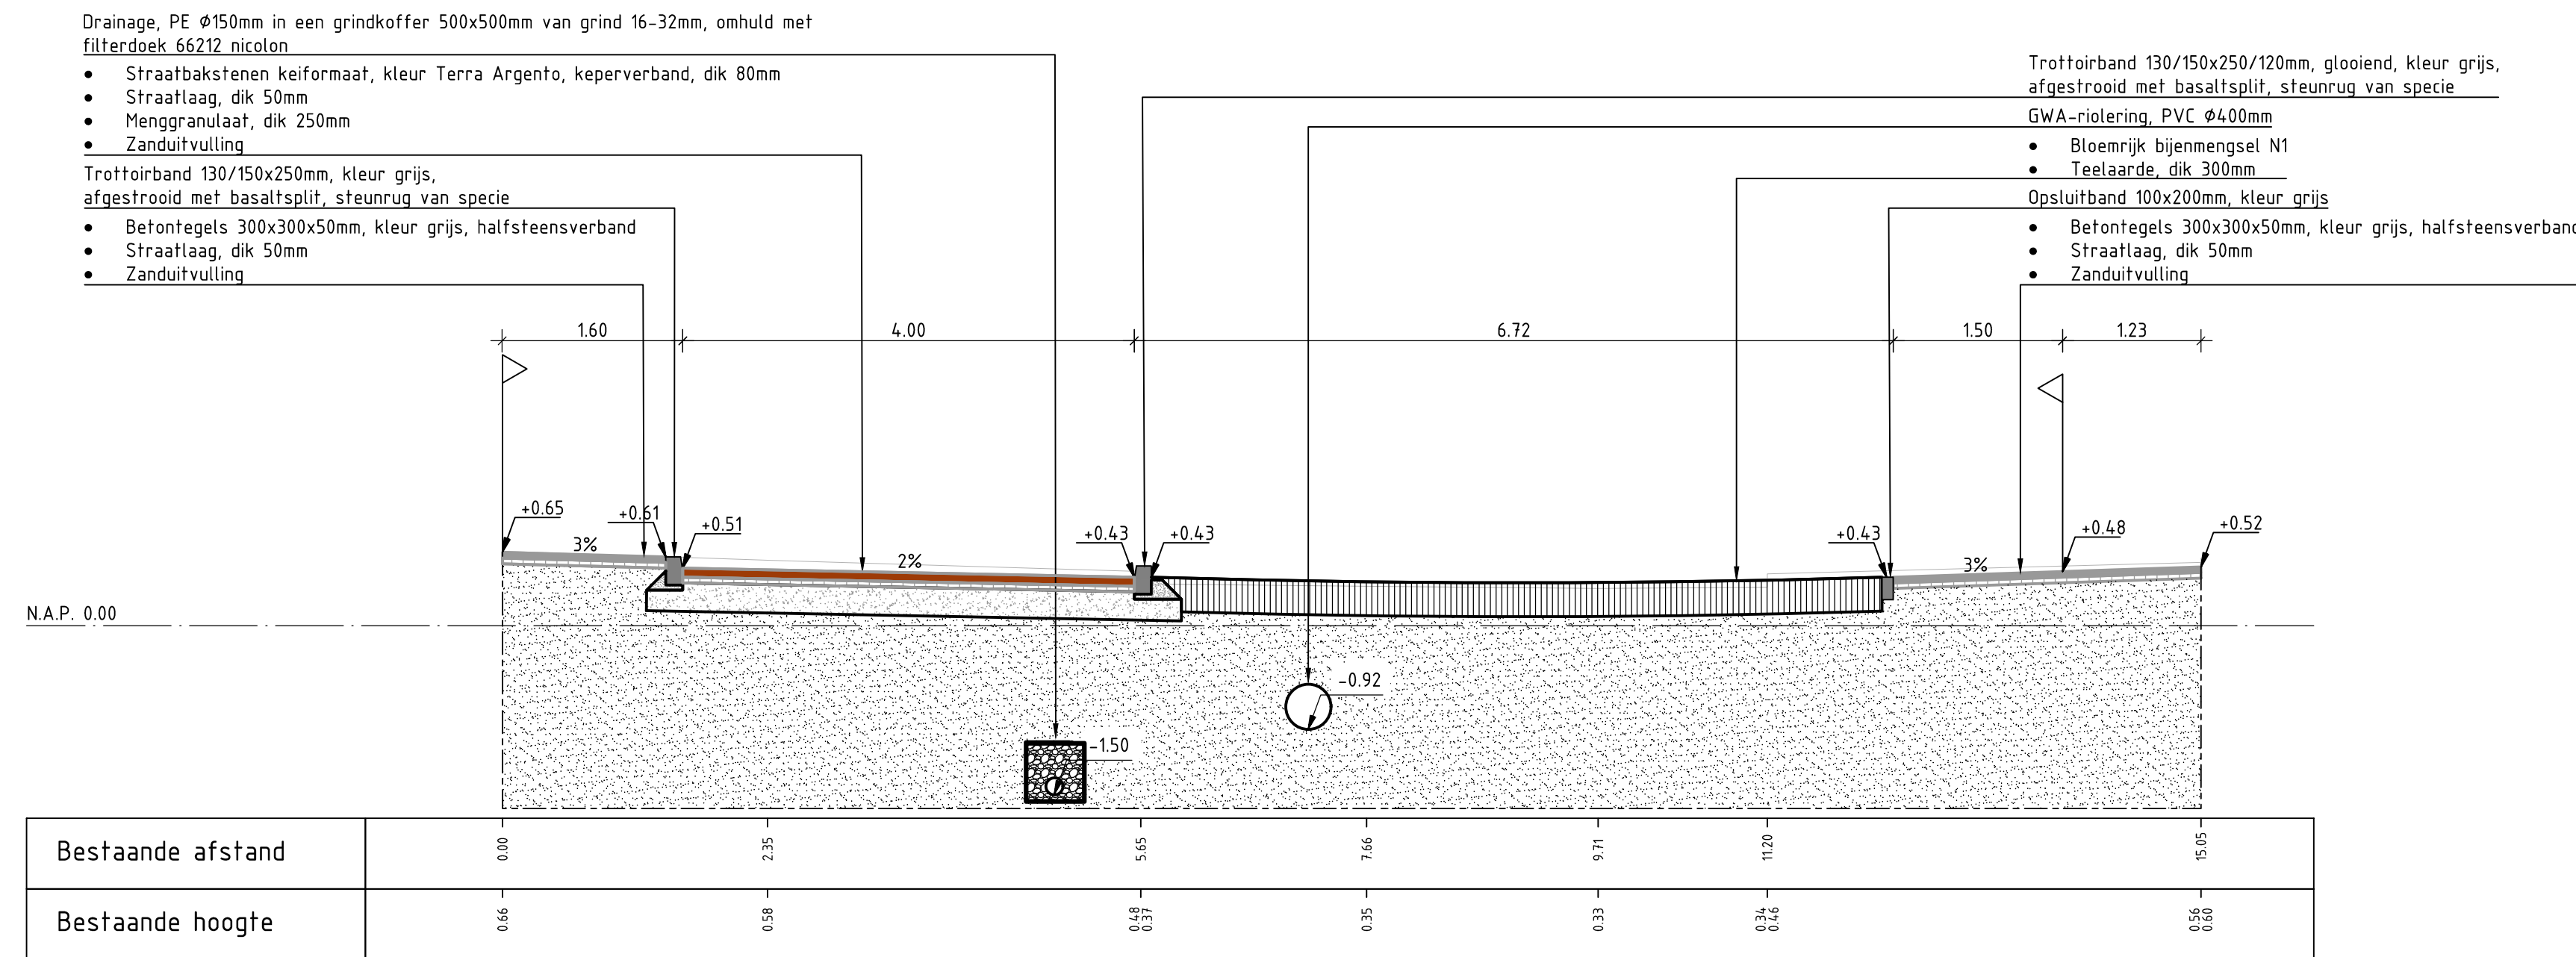


Dwarsprofiel DP14

Schaal 1:50

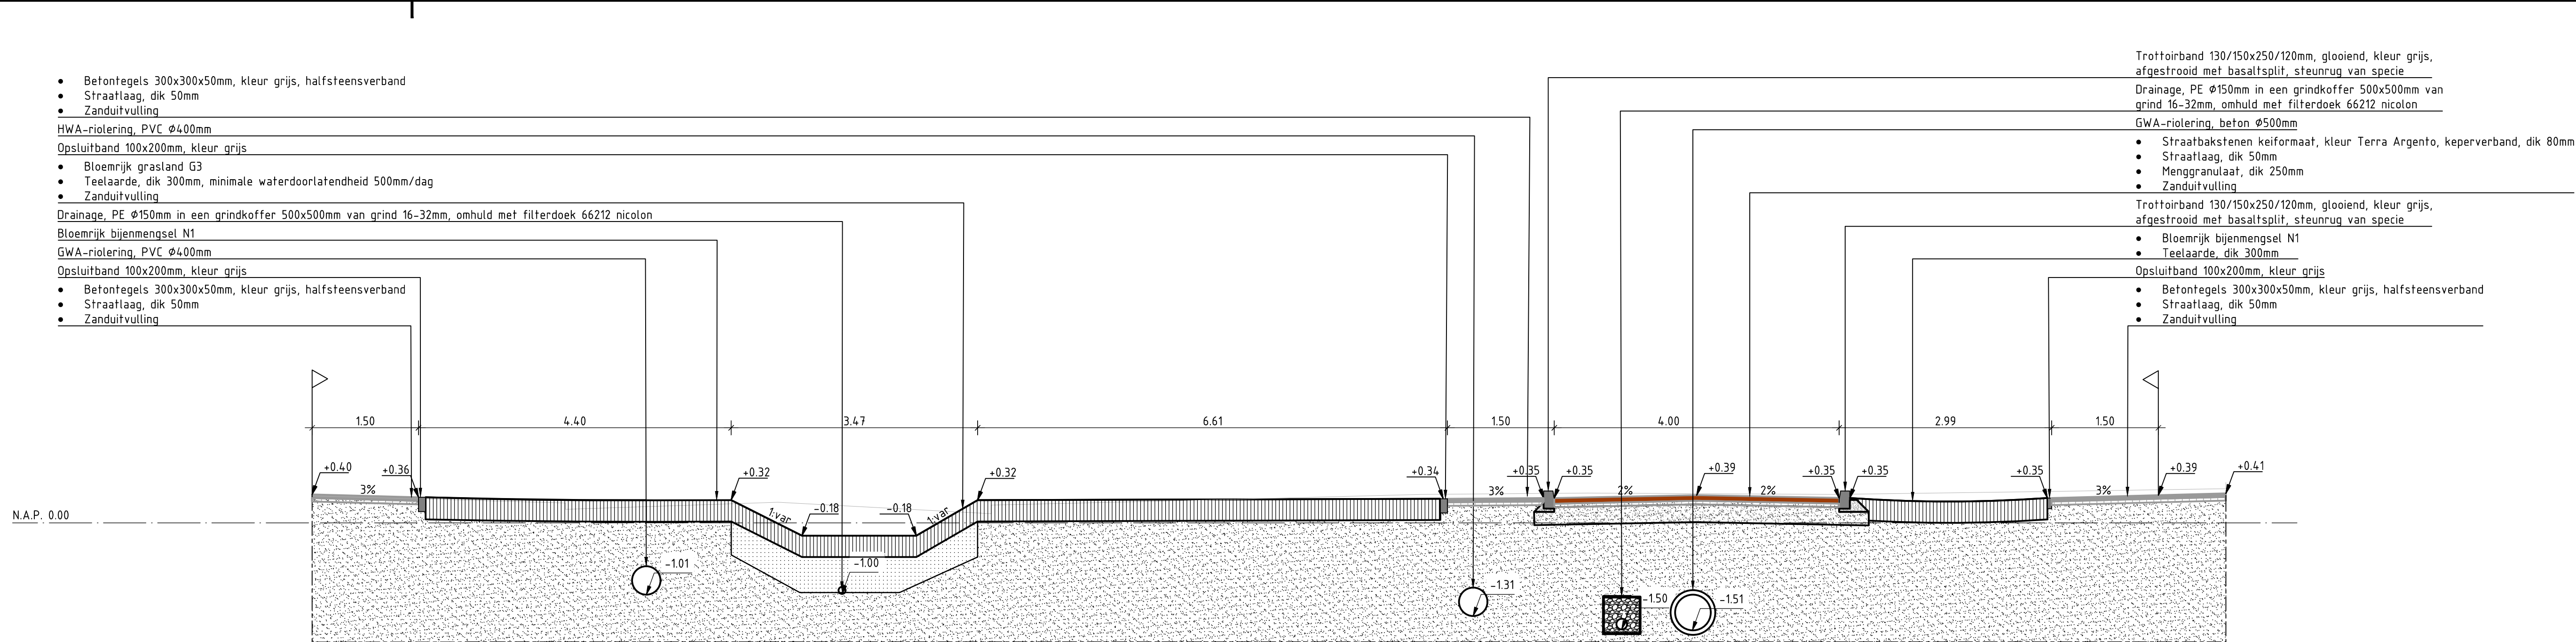


Dwarsprofiel DP15

Schaal 1:50

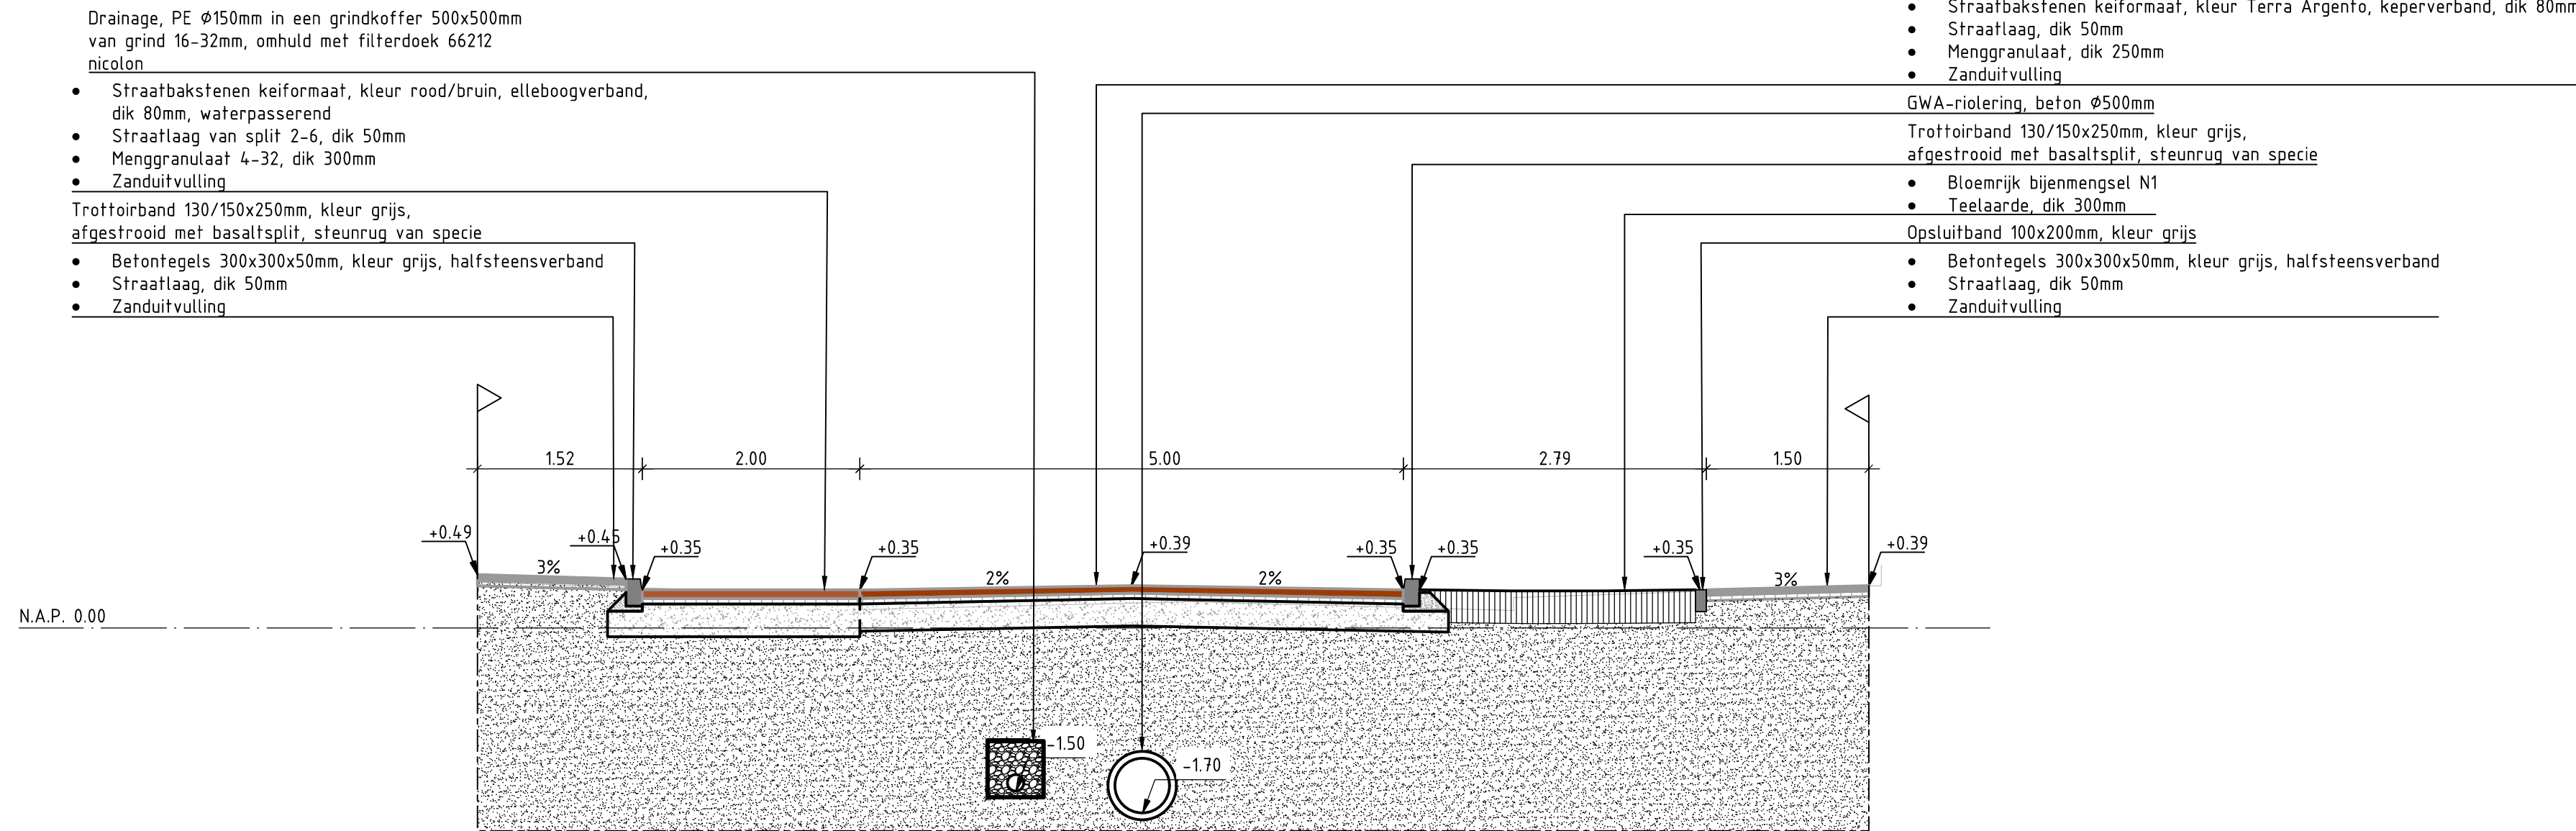

Dwarsprofiel DP16

Schaal 1:50

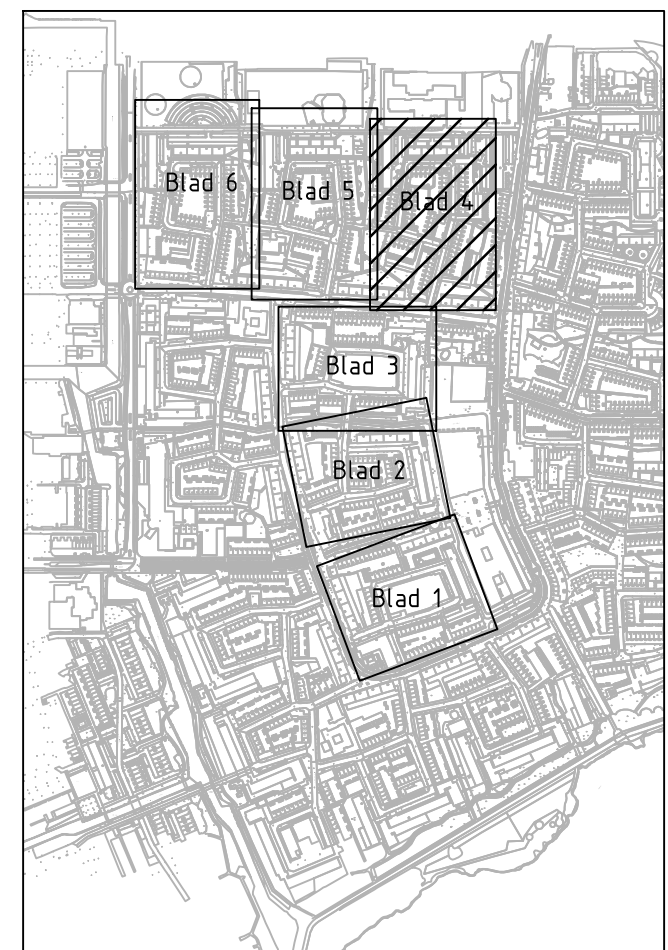


Overzichtstekening
SCHAAL 1:10.000

Verklaring:

Maten in meters tenzij anders vermeld Materialen in millimeters Hoogtematen in meters t.o.v. N.A.P.			
0	0.5	1	1.5
2m			
DO	10-01-2022	DEFINITIEF	ARo
CO	19-11-2021	CONCEPT	MJH
Nr	Datum	Wijziging	Tek

Opdrachtgever Gemeente Haarlem		Tekenaar M. Jhingoe	Schaal 1:50
Projectleider J. Darwinkel		Formaat A1 - 594x1260	Blad in bladen 4 IN 6
Tekeningomschrijving Definitief Ontwerp Dwarsprofielen 12 t/m 16 Montessoristraat, Frobelsstraat en Rudolf Steinerstraat		Status DEFINITIEF www.anteagroup.nl	Wijziging DO
Tekeningnummer 413188.165-DP-2-0004			

- Straatbakstenen kei formaat, kleur Terra Argento, keperverband, dik 80mm
 - Straatlaag, dik 50mm
 - Menggranulaat, dik 250mm
 - Zanduitvulling
- GWA-riolering, beton Ø500mm
- Trottoirband 130/150x250/120mm, glooiend, kleur grijs, afgestrooid met basaltspilt, steunrug van specie
- Bloemrijk bijmengsel N1
 - Teelaarde, dik 300mm
- Opsluitband 100x200mm, kleur grijs
- Betontegels 300x300x50mm, kleur grijs, halfsteensverband
 - Straatlaag, dik 50mm
 - Zanduitvulling

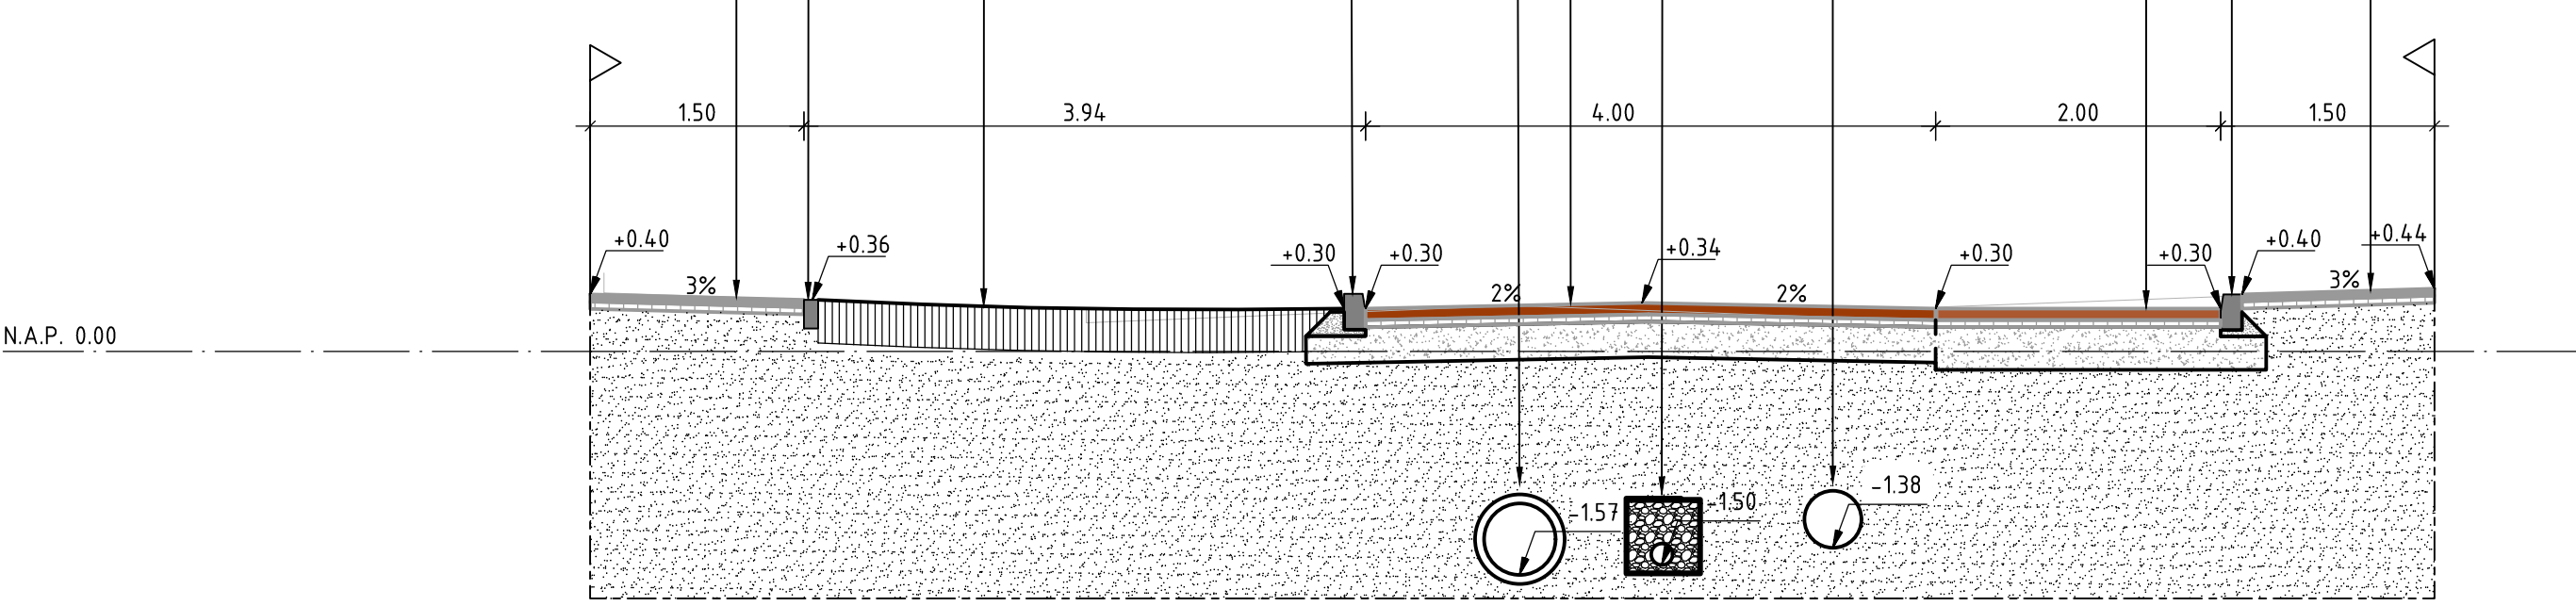


Bestaande afstand	0.00	3.39	6.38	9.35	12.83
Bestaande hoogte	0.32	0.38	0.31	0.31	0.31

Dwarsprofiel DP07

Schaal 1:50

- Straatbakstenen kei formaat, kleur Terra Argento, keperverband, dik 80mm
 - Straatlaag, dik 50mm
 - Menggranulaat, dik 250mm
 - Zanduitvulling
- GWA-riolering, beton Ø500mm
- Trottoirband 130/150x250/120mm, glooiend, kleur grijs, afgestrooid met basaltspilt, steunrug van specie
- Bloemrijk bijmengsel N1
 - Teelaarde, dik 300mm
- Opsluitband 100x200mm, kleur grijs
- Betontegels 300x300x50mm, kleur grijs, halfsteensverband
 - Straatlaag, dik 50mm
 - Zanduitvulling

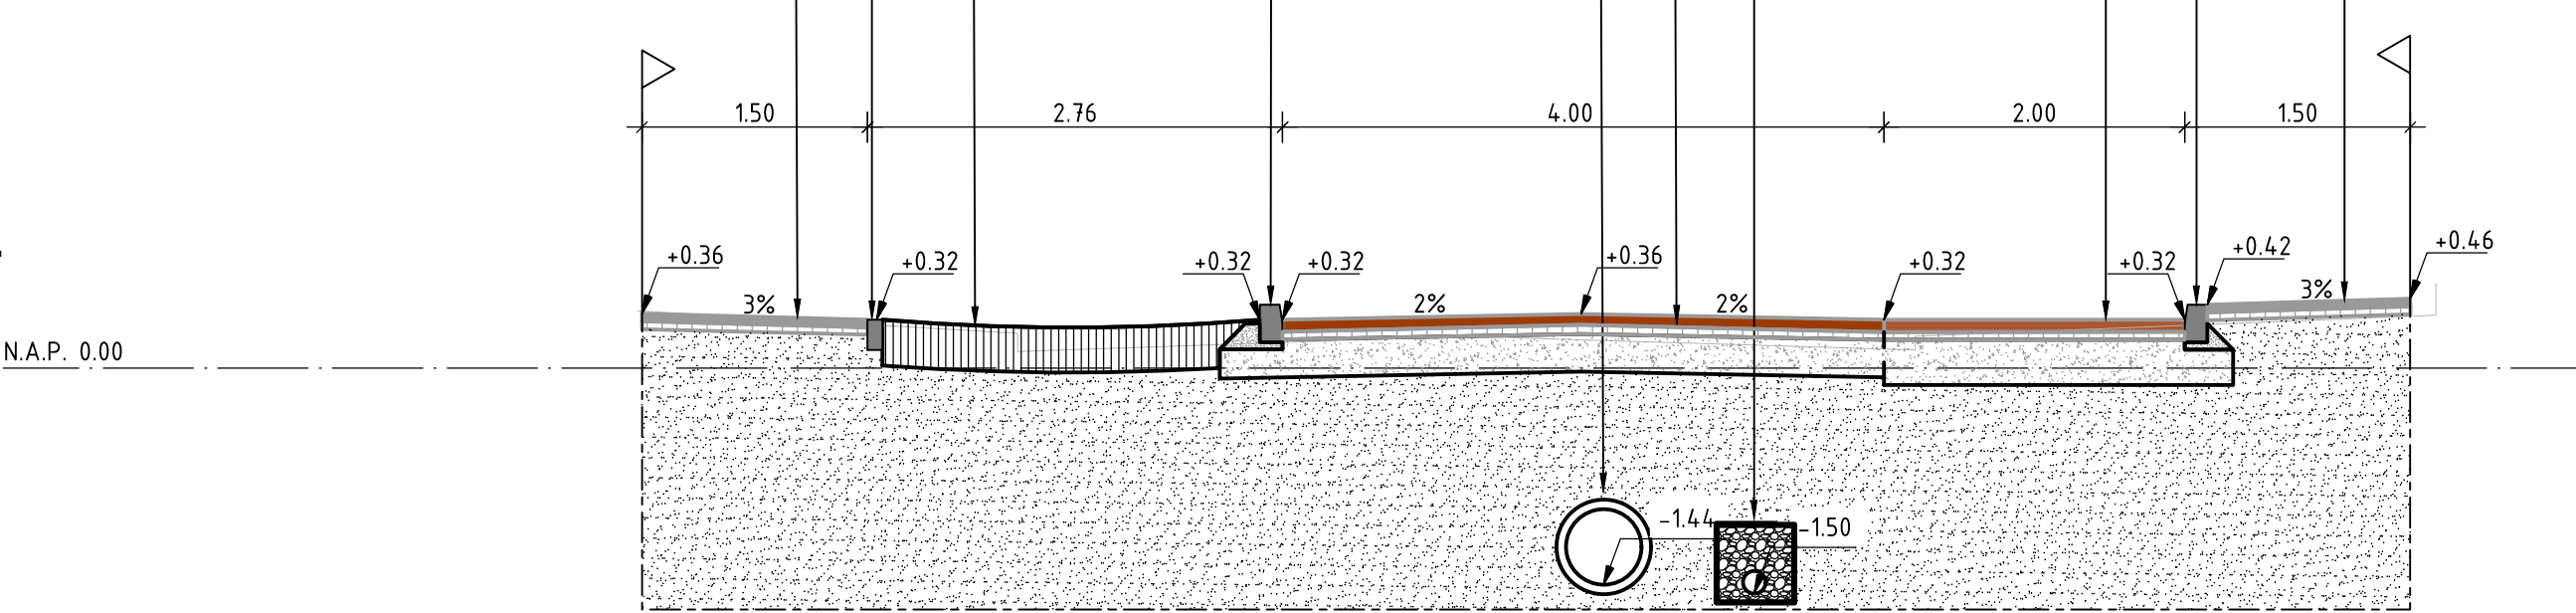


Bestaande afstand	0.00	2.53	5.49	8.50	11.96
Bestaande hoogte	0.43	0.31	0.31	0.31	0.35

Dwarsprofiel DP08

Schaal 1:50

- Straatbakstenen kei formaat, kleur rood/bruin, elleboogverband, dik 80mm, waterpasserend
 - Straatlaag van split 2-6, dik 50mm
 - Menggranulaat 4-32, dik 300mm
 - Zanduitvulling
- Drainage, PE Ø150mm in een grindkoffer 500x500mm van grind 16-32mm, omhuld met filterdoek 66212 nicolon
- Straatbakstenen kei formaat, kleur Terra Argento, keperverband, dik 80mm
 - Straatlaag, dik 50mm
 - Menggranulaat, dik 250mm
 - Zanduitvulling
- Trottoirband 130/150x250mm, kleur grijs, afgestrooid met basaltspilt, steunrug van specie
- Betontegels 300x300x50mm, kleur grijs, halfsteensverband
 - Straatlaag, dik 50mm
 - Zanduitvulling

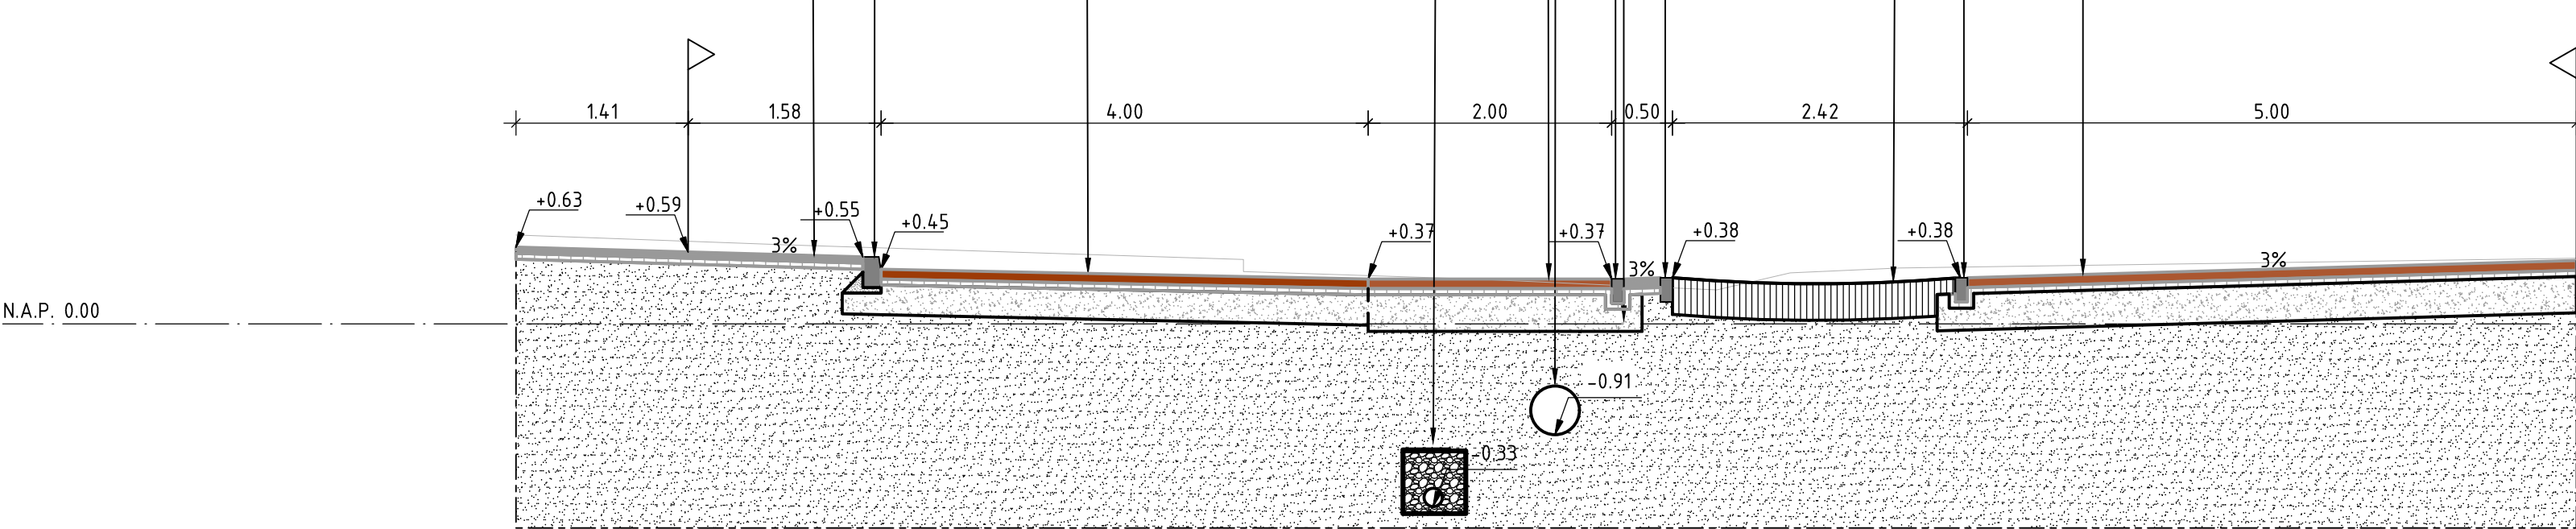


Bestaande afstand	0.00	2.20	5.88	7.88	9.86	10.47	11.37	16.96
Bestaande hoogte	0.73	0.65	0.53	0.37	0.28	0.42	0.46	0.54

Dwarsprofiel DP09

Schaal 1:50

- Straatbakstenen kei formaat, kleur rood/bruin, elleboogverband, dik 80mm, waterpasserend
 - Straatlaag van split 2-6, dik 50mm
 - Menggranulaat 4-32, dik 300mm
 - Zanduitvulling
- GWA-riolering, beton Ø500mm
- Drainage, PE Ø150mm in een grindkoffer 500x500mm van grind 16-32mm, omhuld met filterdoek 66212 nicolon
- Straatbakstenen kei formaat, kleur rood/bruin, elleboogverband, dik 80mm, waterpasserend
 - Straatlaag van split 2-6, dik 50mm
 - Menggranulaat 4-32, dik 300mm
 - Zanduitvulling
- Trottoirband 130/150x250mm, kleur grijs, afgestrooid met basaltspilt, steunrug van specie
- Betontegels 300x300x50mm, kleur grijs, halfsteensverband
 - Straatlaag, dik 50mm
 - Zanduitvulling

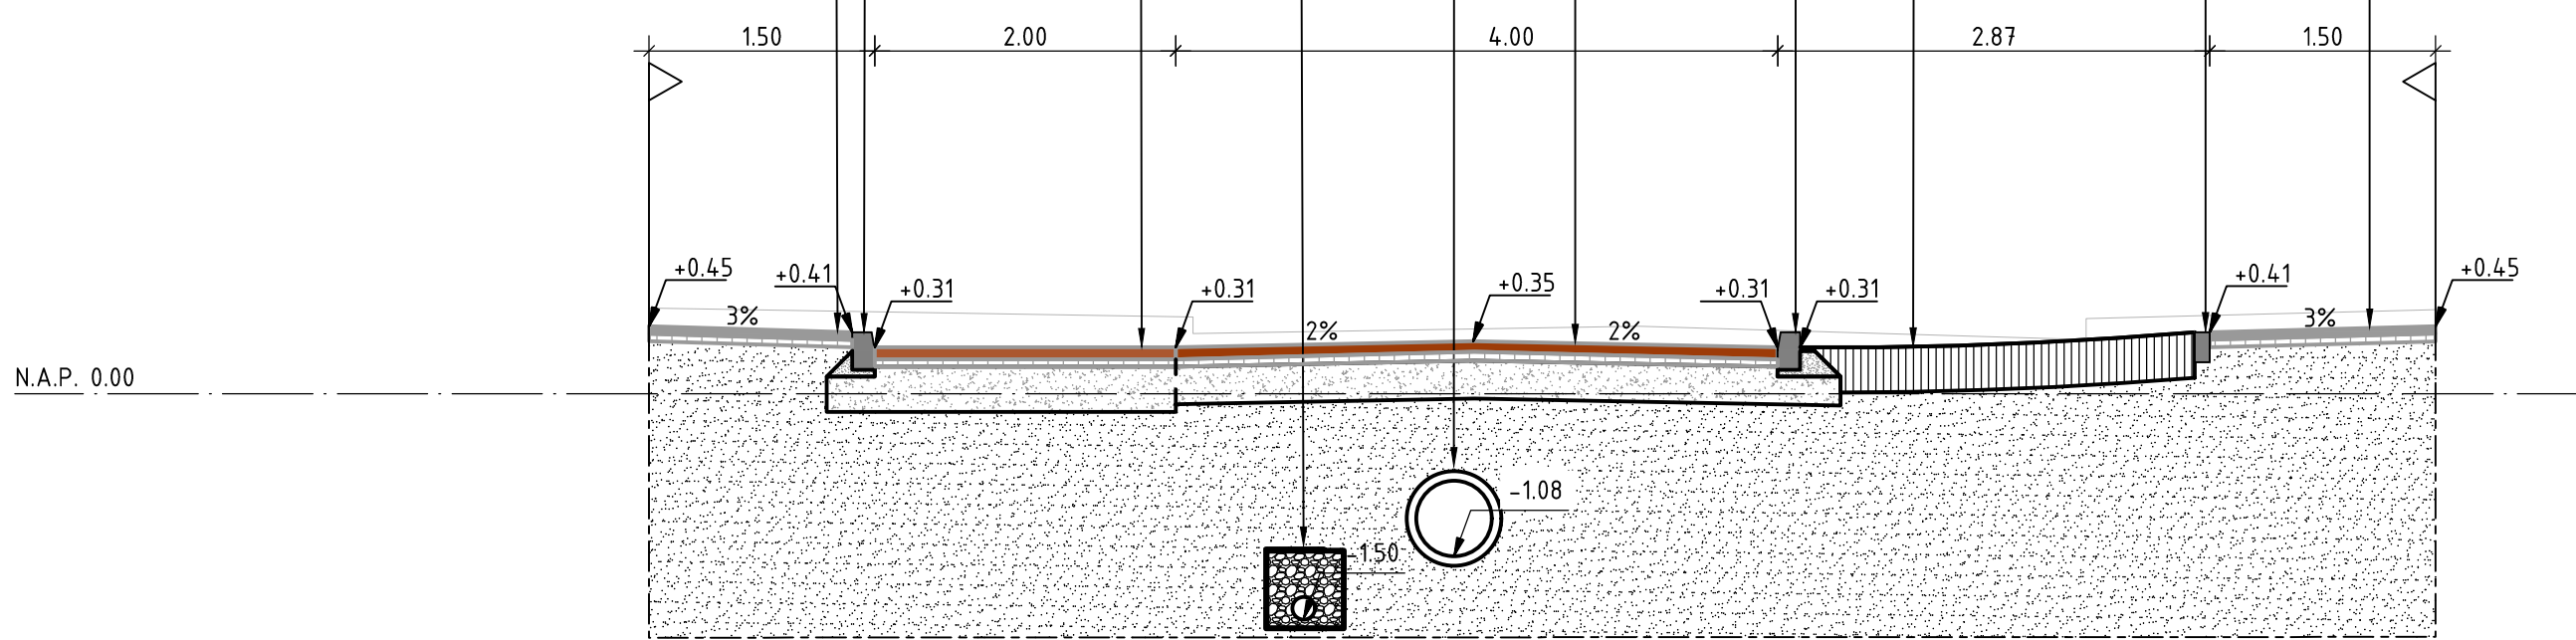


Bestaande afstand	0.00	3.61	6.58	9.55	11.81
Bestaande hoogte	0.51	0.44	0.45	0.50	0.56

Dwarsprofiel DP10

Schaal 1:50


- Straatbakstenen kei formaat, kleur Terra Argento, keperverband, dik 80mm
 - Straatlaag, dik 50mm
 - Menggranulaat, dik 250mm
 - Zanduitvulling
- GWA-riolering, beton Ø500mm
- Drainage, PE Ø150mm in een grindkoffer 500x500mm van grind 16-32mm, omhuld met filterdoek 66212 nicolon
- Straatbakstenen kei formaat, kleur rood/bruin, elleboogverband, dik 80mm, waterpasserend
 - Straatlaag van split 2-6, dik 50mm
 - Menggranulaat 4-32, dik 300mm
 - Zanduitvulling
- Trottoirband 130/150x250mm, kleur grijs, afgestrooid met basaltspilt, steunrug van specie
- Betontegels 300x300x50mm, kleur grijs, halfsteensverband
 - Straatlaag, dik 50mm
 - Zanduitvulling

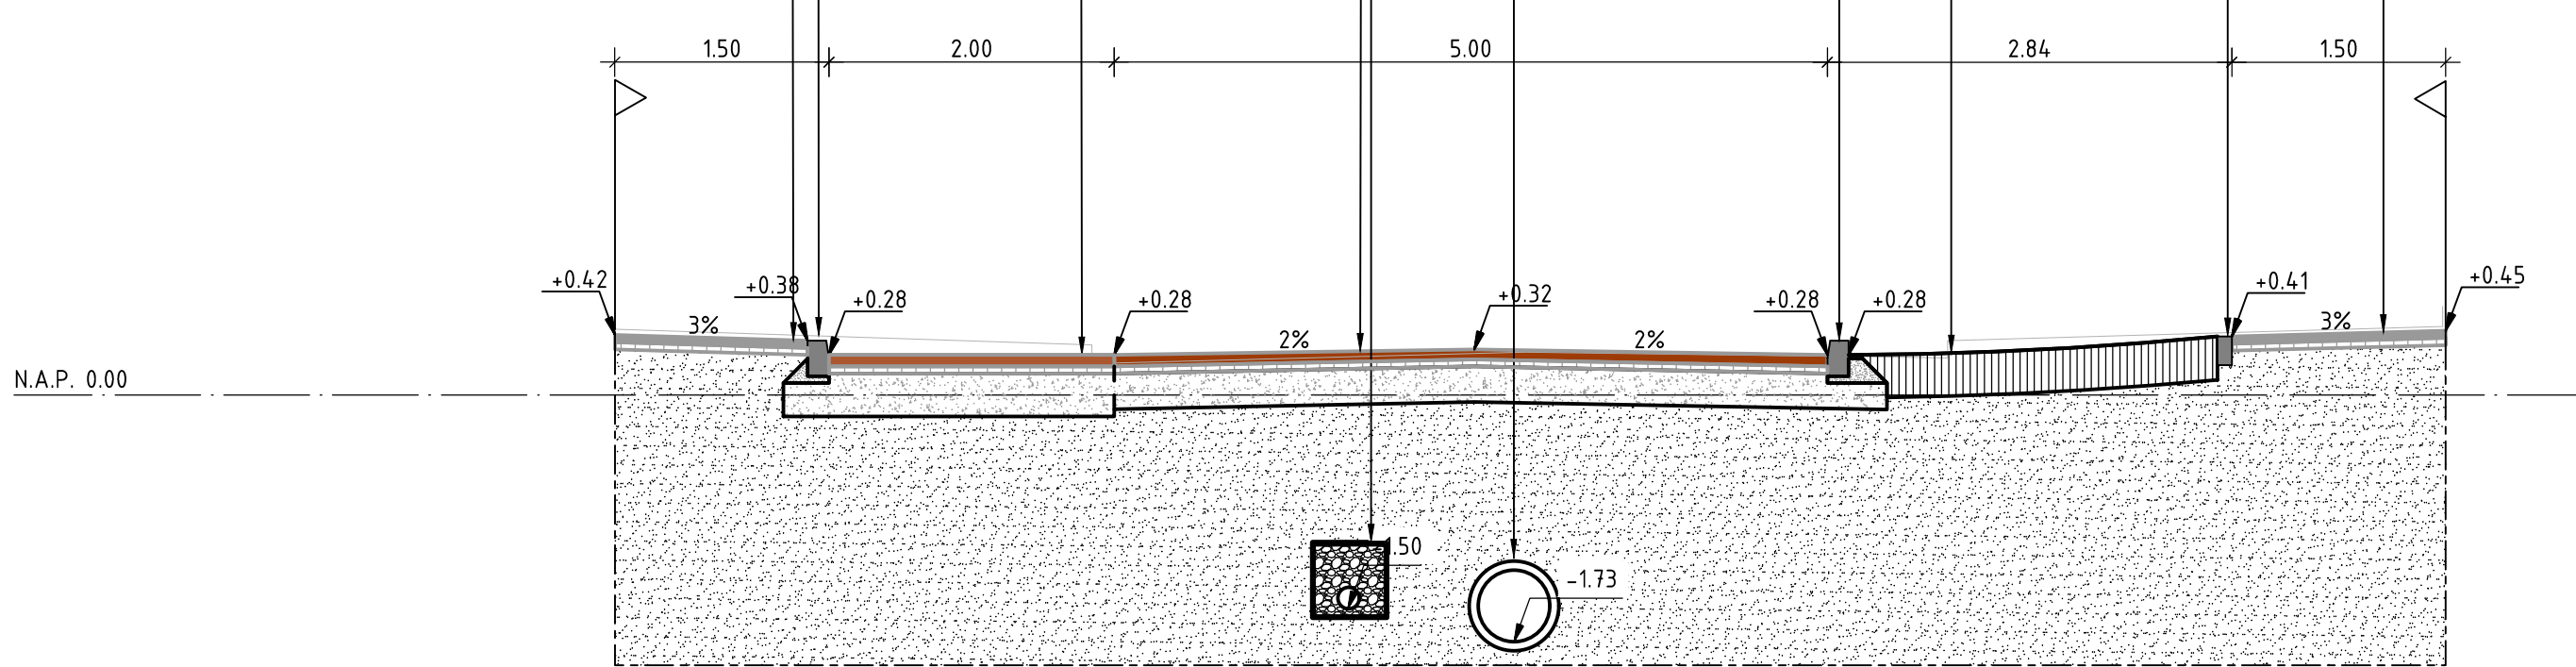

Bestaande afstand	0.00	3.34	6.38	9.34	12.82
Bestaande hoogte	0.43	0.32	0.30	0.38	0.35

Dwarsprofiel DP11

Schaal 1:50

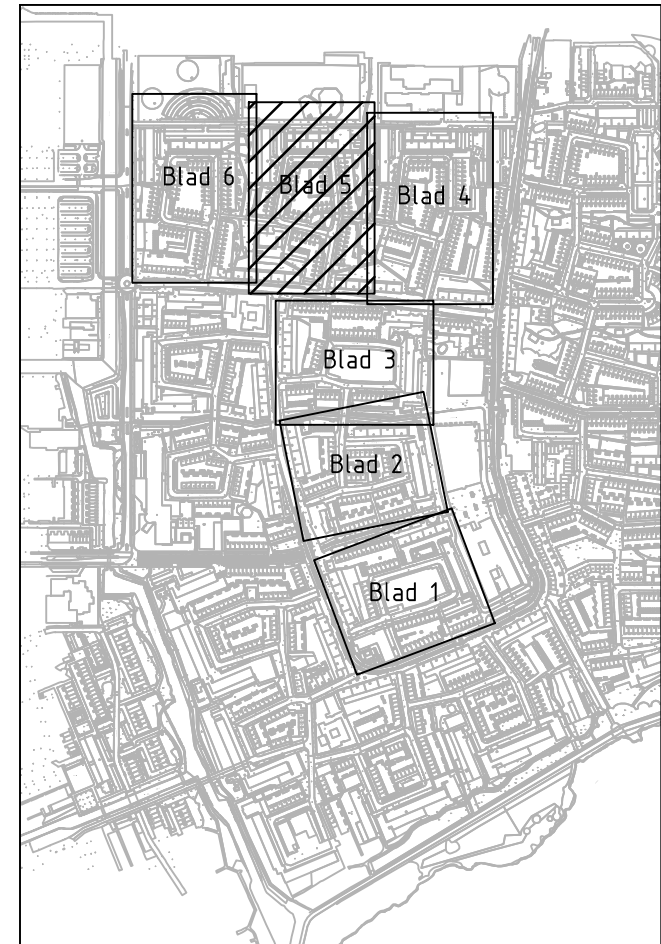


Overzichtstekening
SCHAAL 1:10 000

Verklaring:

0	0.5	1	1.5	2m
DO	10-01-2022	DEFINITIEF		ARo
CO	10-11-2021	CONCEPT		MJH
Nr	Datum	Wijziging		Tek


Opdrachtgever	Tekenaar	Schaal
Gemeente Haarlem	M. Jhingoor	1:50
Projectleider	J. Darwinkel	Formaat
Projectomschrijving		A1 - 594x1050
IVORIM DO Fase A		Blad in bladen
		5 IN 6
Tekeningomschrijving	Status	Wijz. nr.
Definitief Ontwerp	DEFINITIEF	DO
Dwarsprofielen 7 t/m 11	www.anteagroup.nl	
Jan Lighthartstraat, Pestalozzistraat en Pa v.d. Steurstraat		
Tekeningnummer		
413188.165-DP-2-0005		



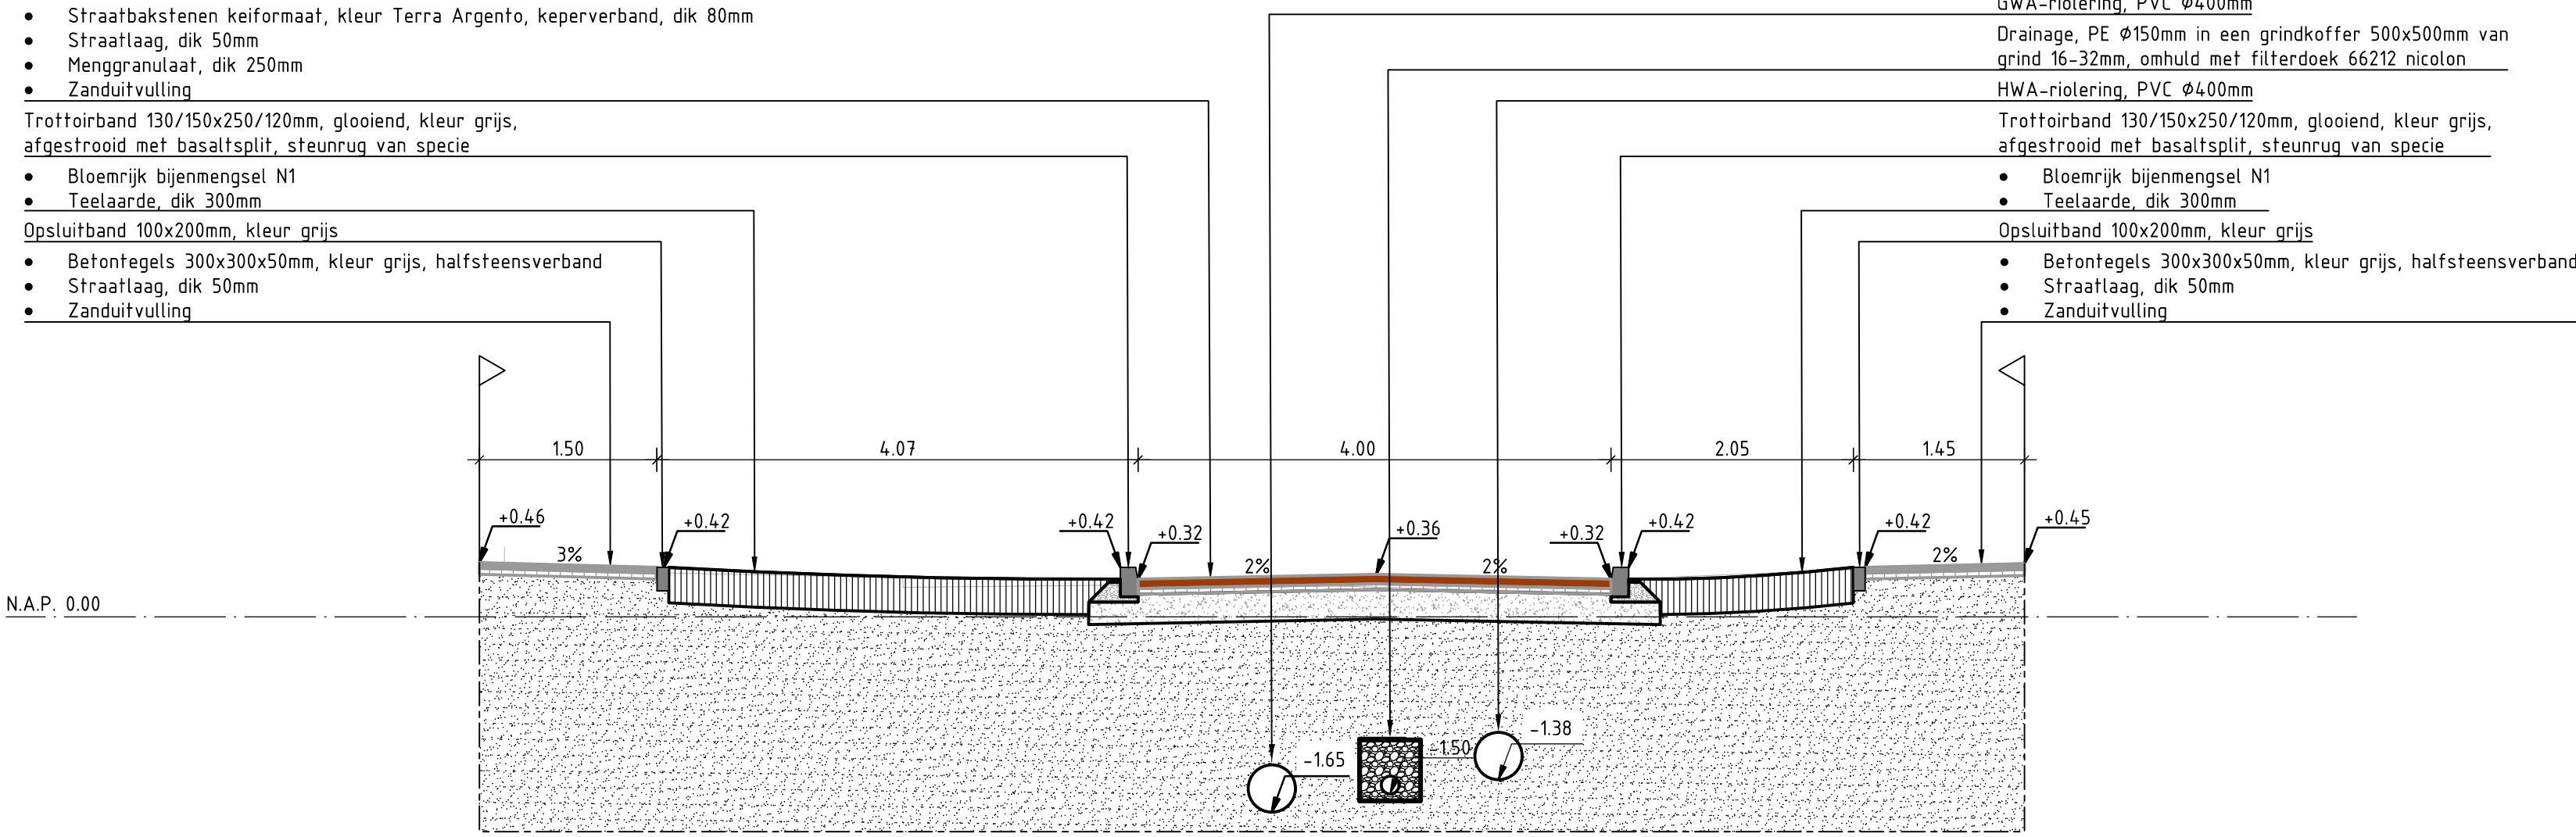


Bestaande afstand	0.00	3.43	6.61	9.49	12.86
Bestaande hoogte	0.46	0.42	0.32	0.42	0.45

Dwarsprofiel DP02

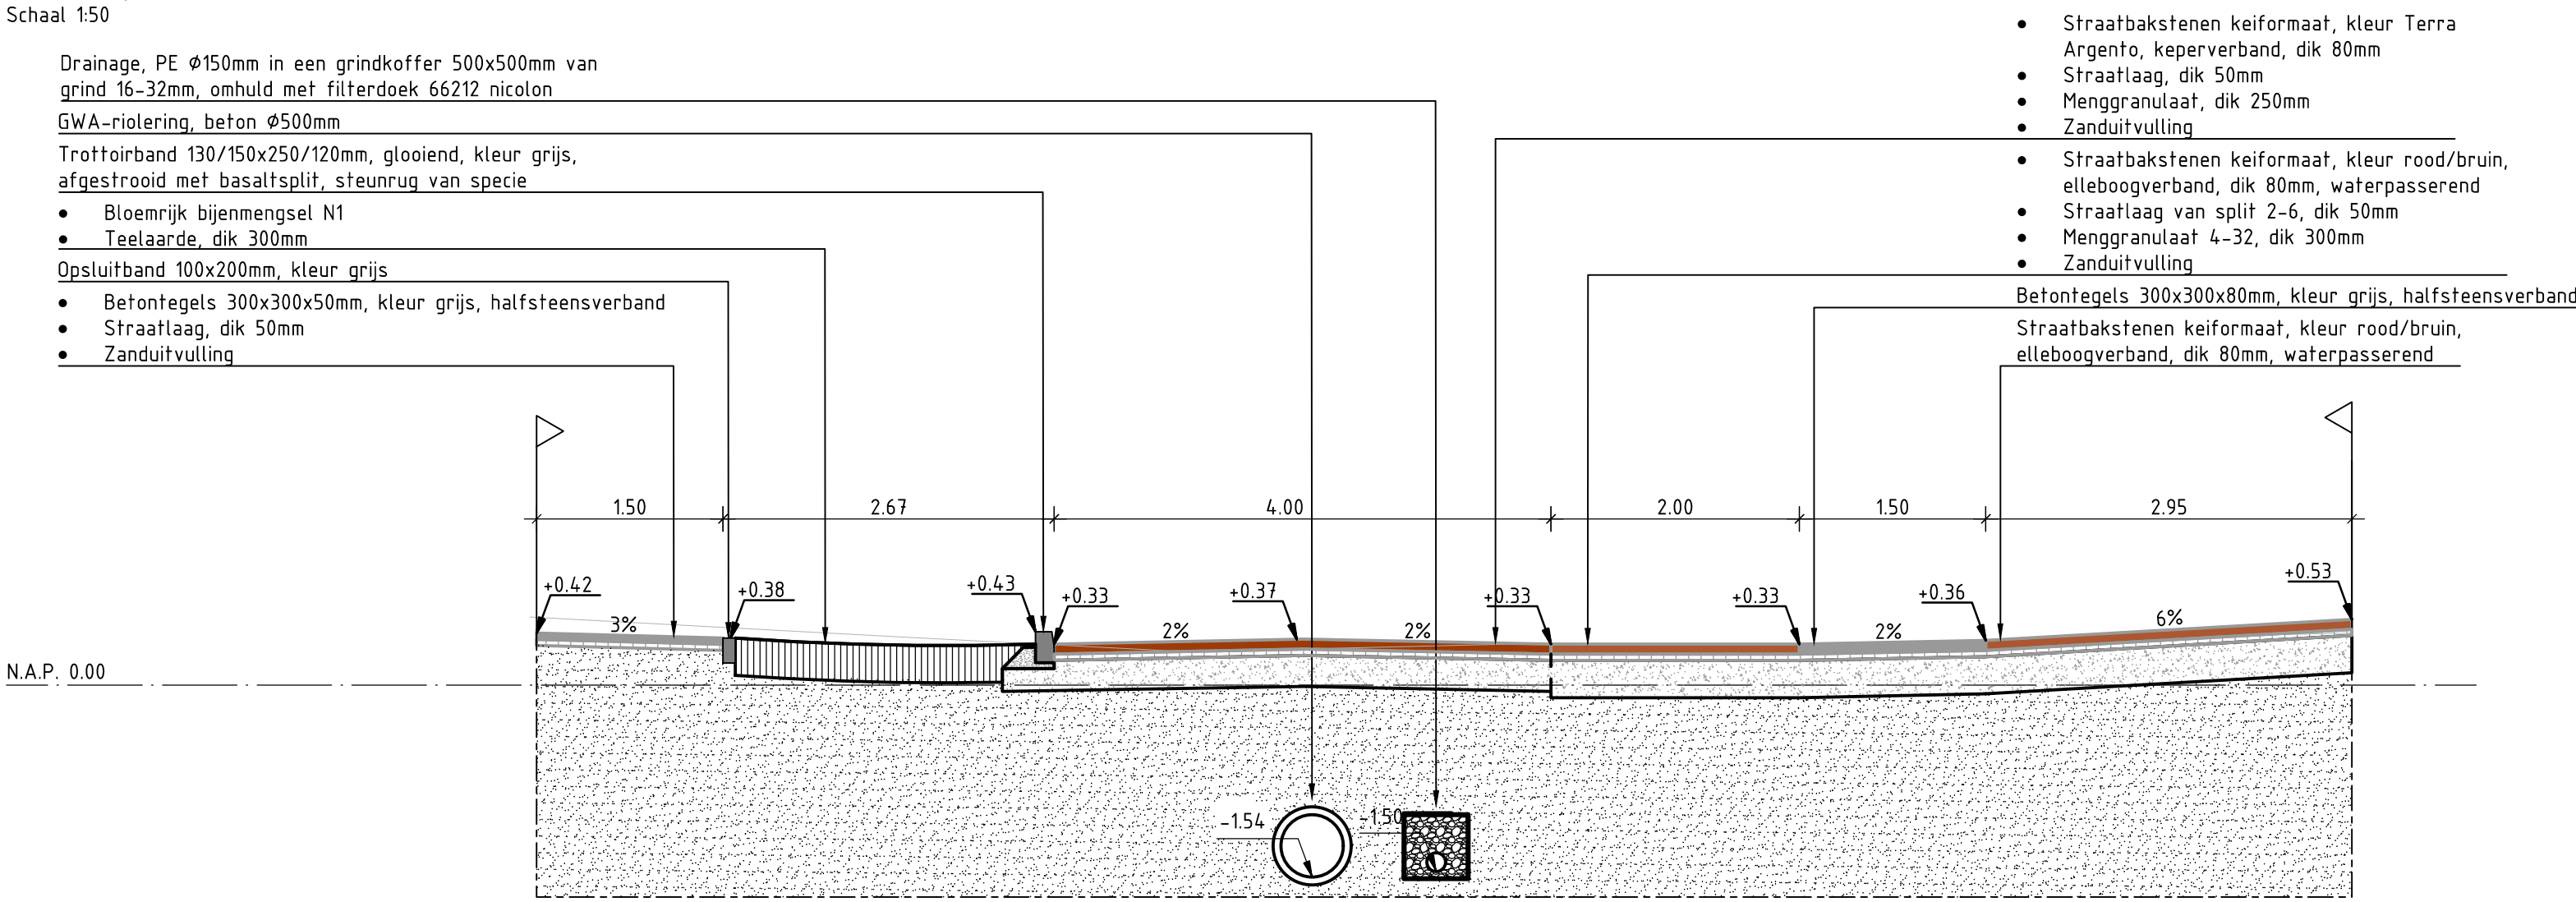



Bestaande afstand	0.00	2.98	5.39	8.72	11.37	14.49
Bestaande hoogte	0.55	0.39	0.27	0.34	0.37	0.53

Dwarsprofiel DP03

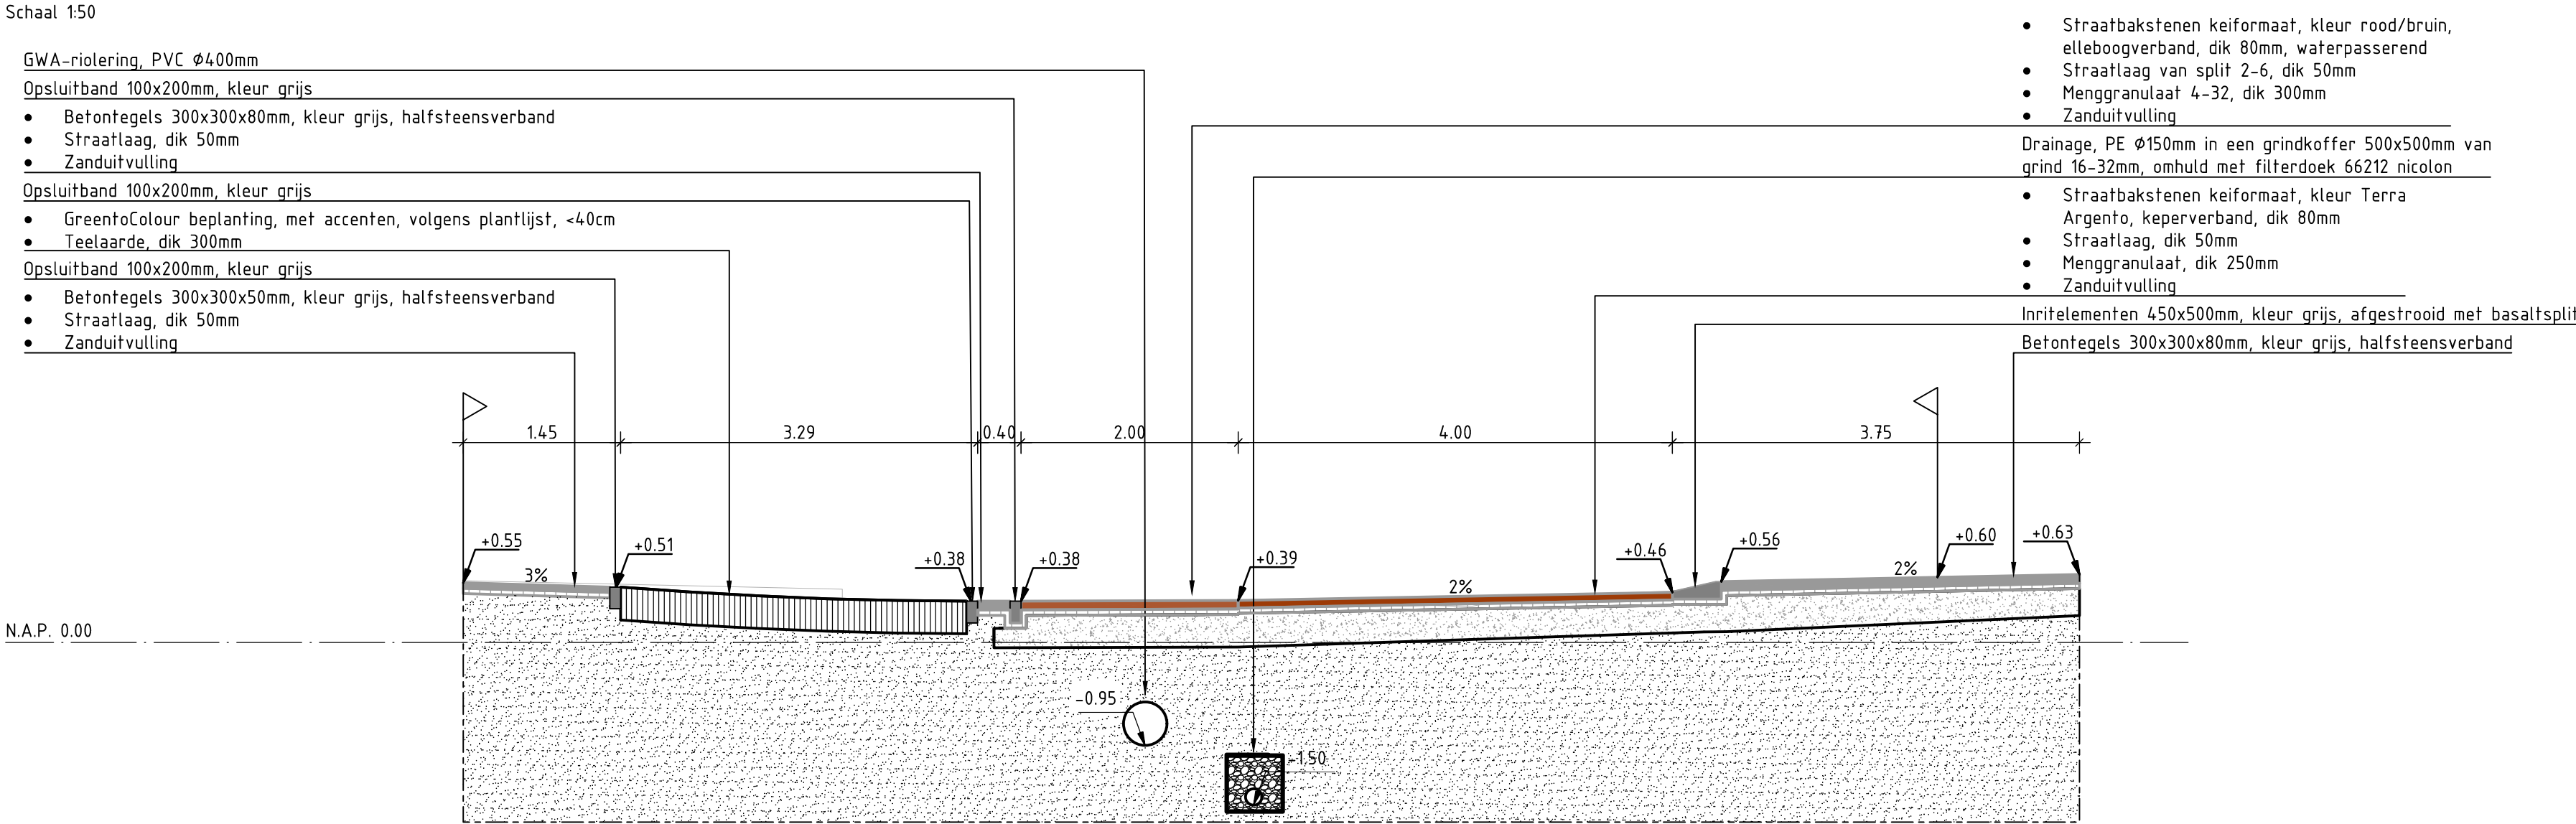


Bestaande afstand	0.00	3.49	5.19	7.37	9.27	9.96	14.09
Bestaande hoogte	0.57	0.59	0.37	0.39	0.33	0.43	0.60

Dwarsprofiel DP04

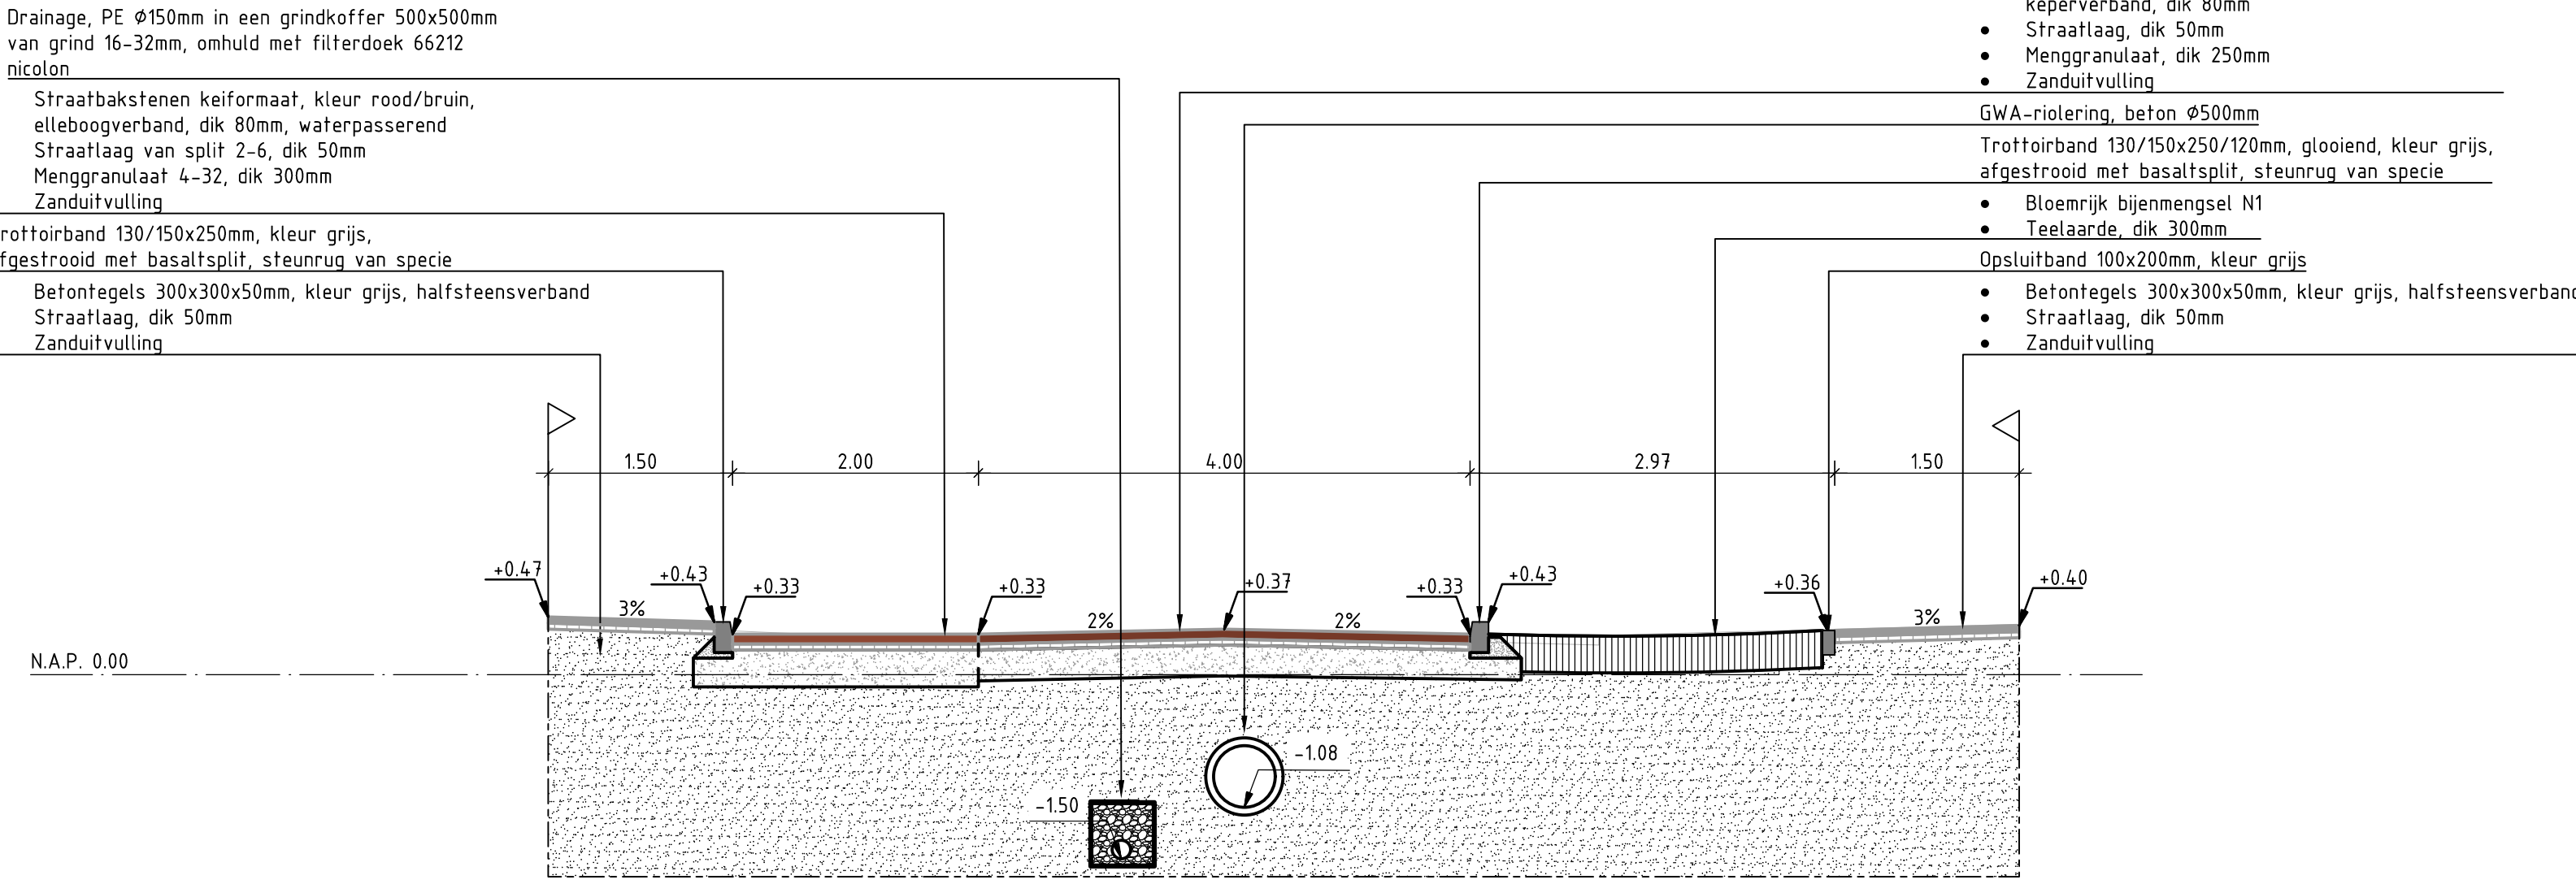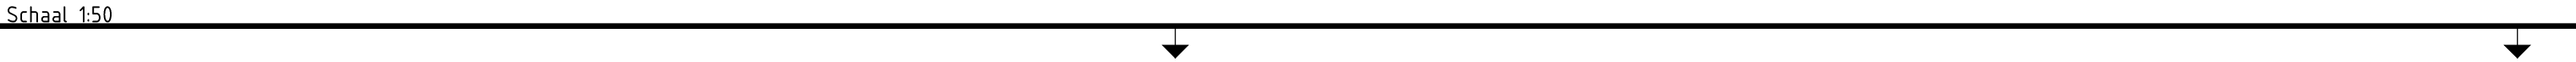

Bestaande afstand	0.00	2.59	5.58	8.58	11.07
Bestaande hoogte	0.47	0.43	0.33	0.37	0.43

Dwarsprofiel DP05

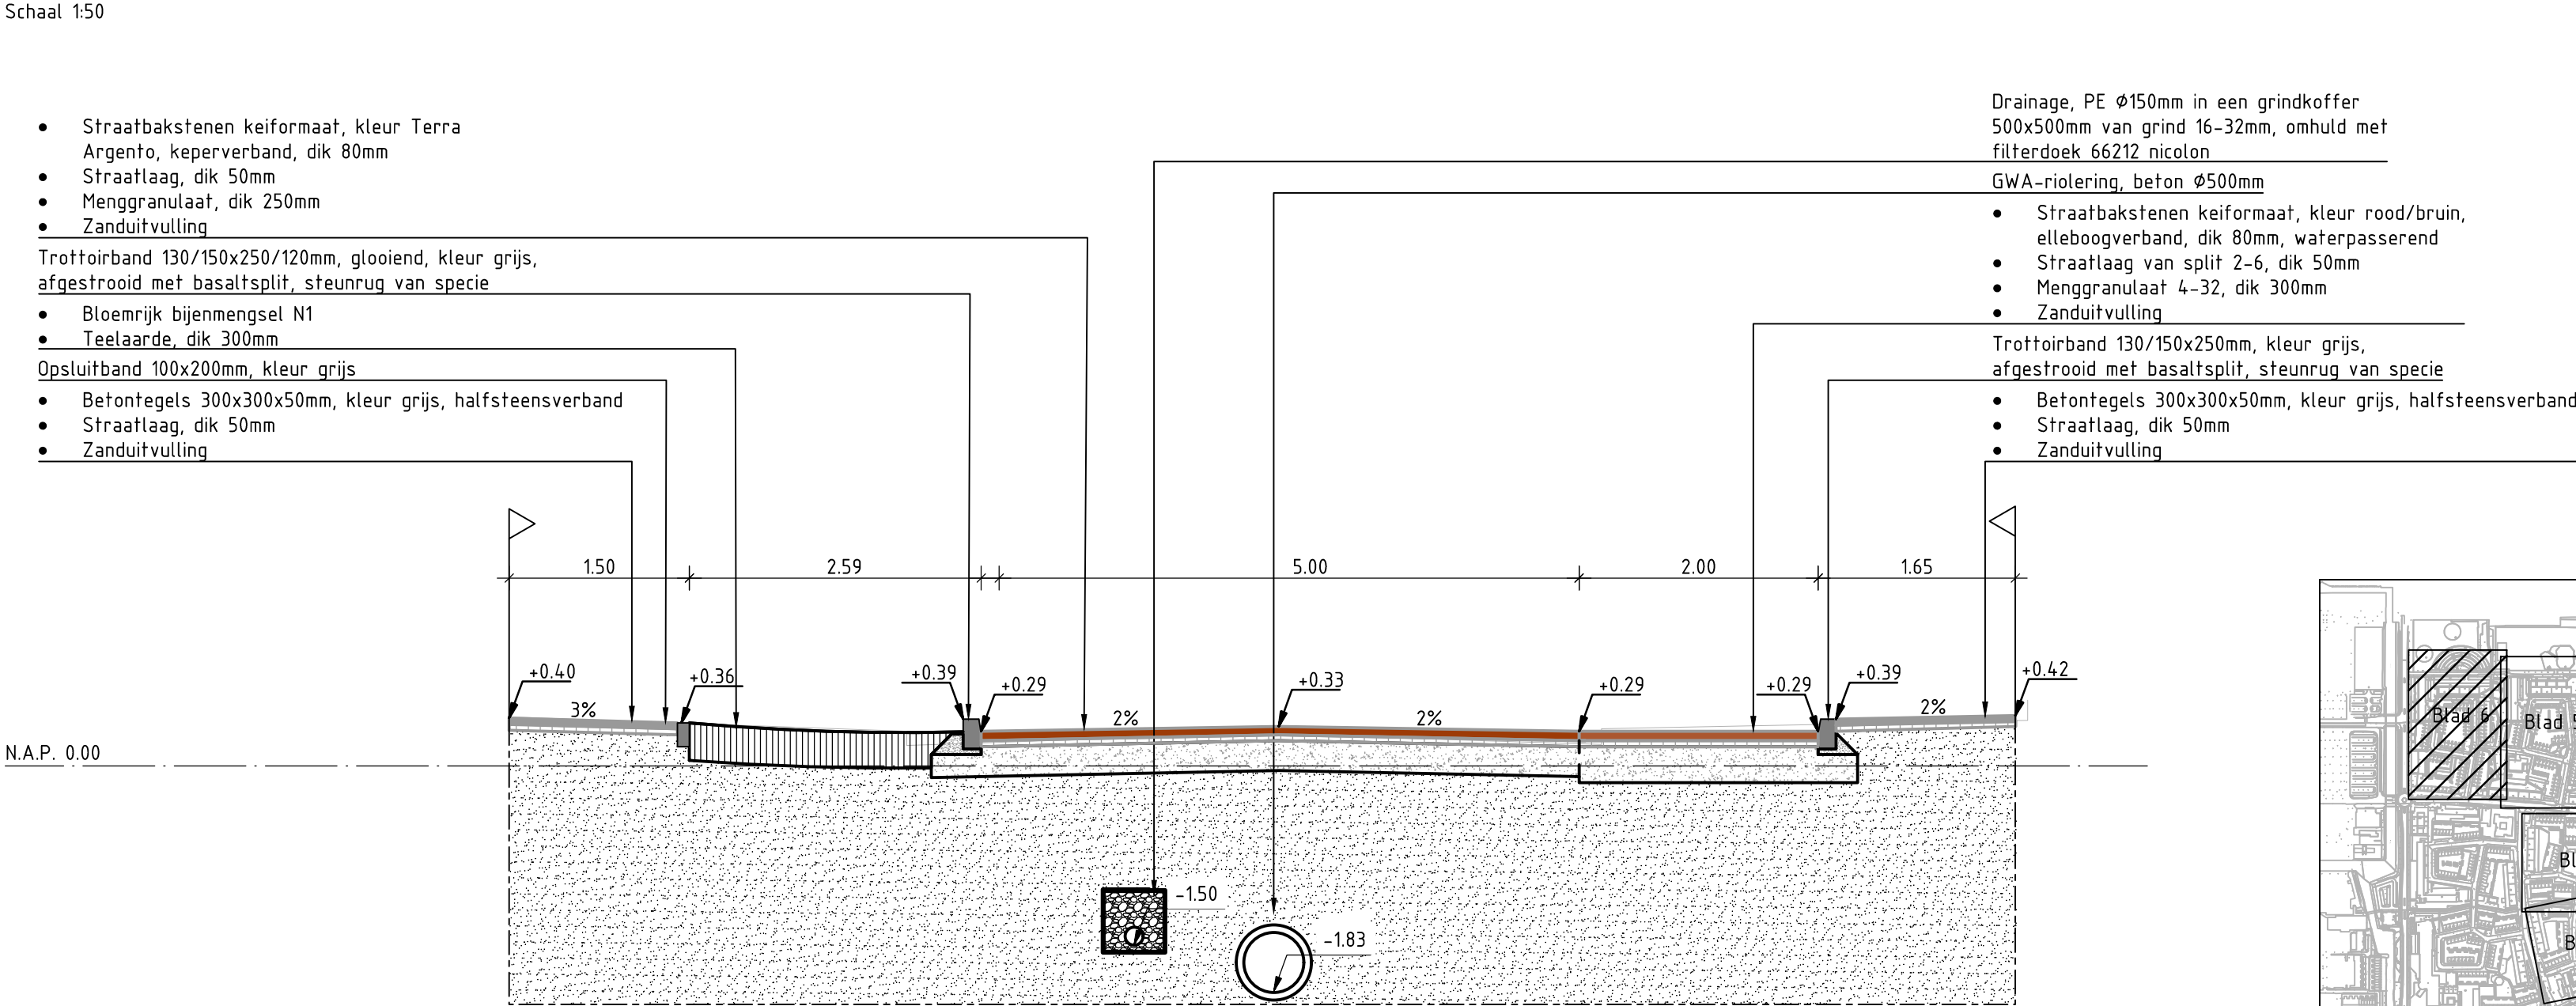

Bestaande afstand	0.00	3.32	6.25	9.13	12.70
Bestaande hoogte	0.44	0.36	0.27	0.29	0.38

Dwarsprofiel DP06




Overzichtstekening
SCHAAL 1:10.000

Verklaring:

			Maten in meters tenzij anders vermeld Materialen in millimeters Hoogtematen in meters t.o.v. N.A.P.	
0	0.5	1	1.5	2m
D0	10-01-2022	DEFINITIEF		ARo
C0	19-11-2021	CONCEPT		MJH
Nr	Datum	Wijziging		Tek

Opdrachtgever Gemeente Haarlem	Tekenaar M. Jhingoor	Schaal 1:50
Projectleider J. Darwinkel	Formaat A1 - 594x1050	Blad in bladen 6 IN 6
Projectomschrijving IVORIM DO Fase A	Status DEFINITIEF	Wijk nr. DO
Tekeningomschrijving Definitief Ontwerp Dwarsprofielen 2 t/m 6 Spoelderstraat en Rousseaustraat	www.anteagroup.nl	
Tekeningnummer 413188.165-DP-2-0006		



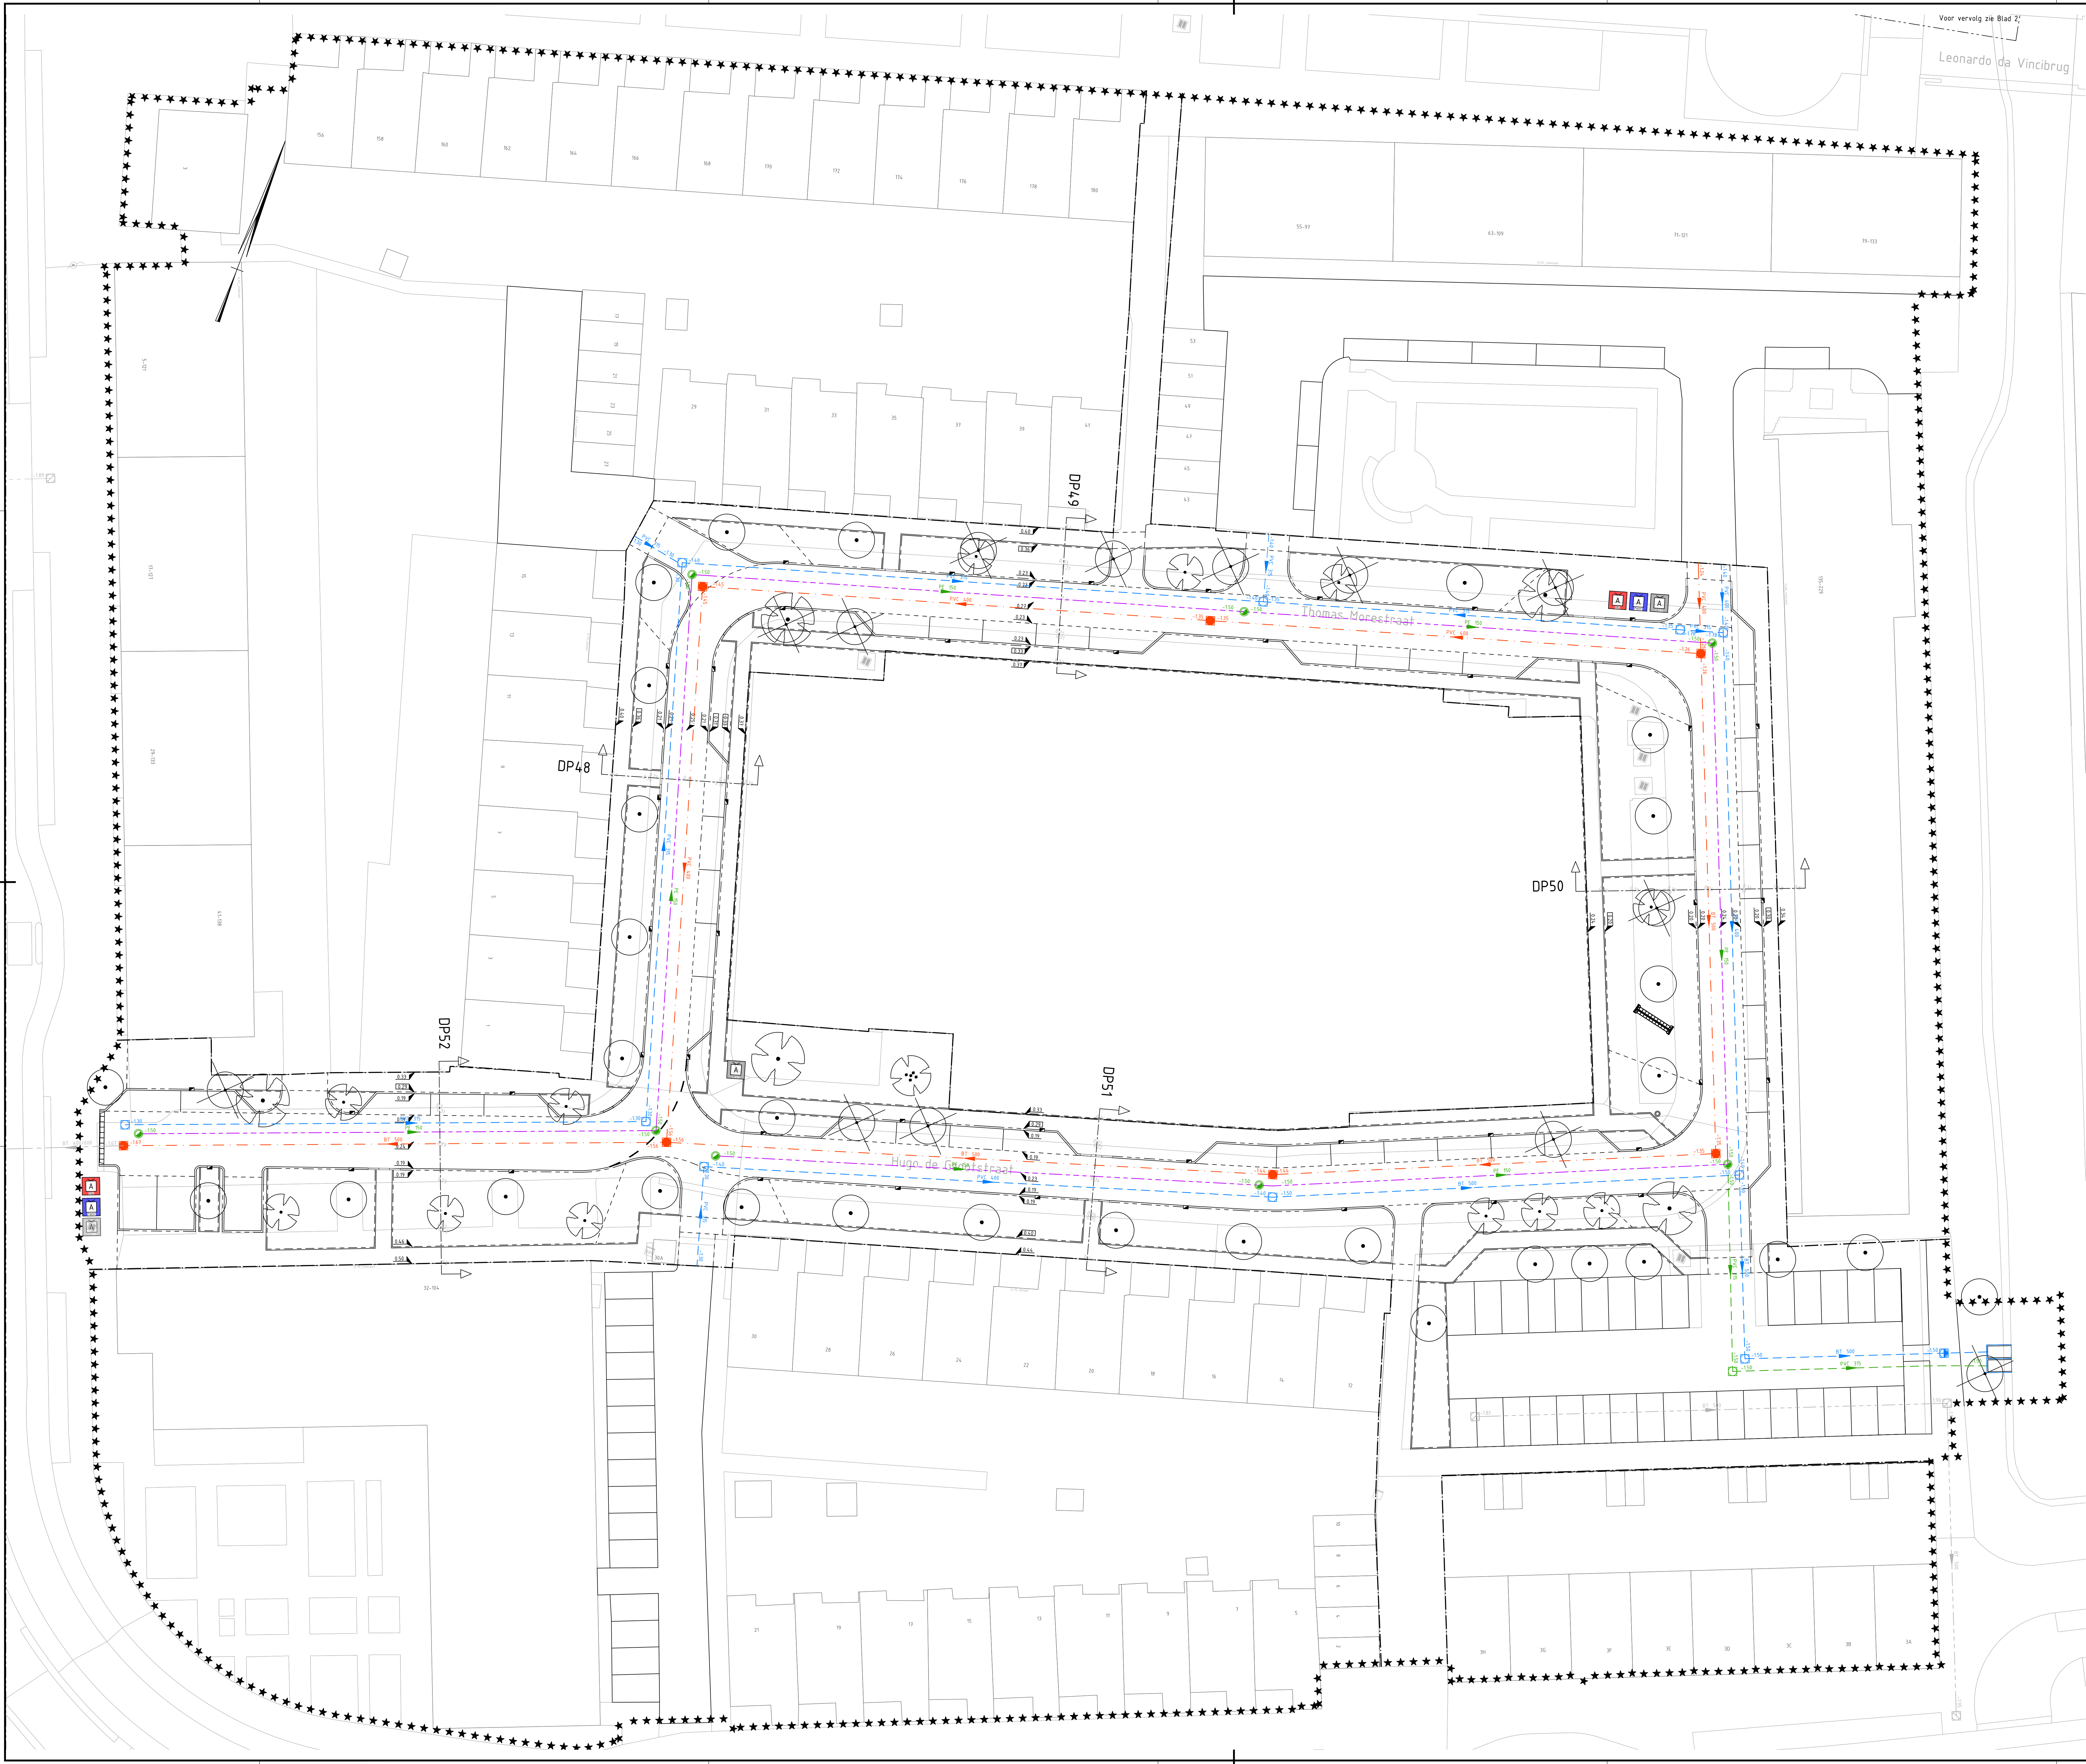

- Verklaring:**
- Bestaande situatie
 - Bestaande bebouwing
 - Bestaande kadastrale grens
 - Projectgrens
 - Werkgrens
 - Bestaande hoogte
 - Hoogte kantopsluiting / hoogte verharding
 - Nieuwe situatie
 - Materialaalgrens
 - Betonnen trottoirkolk met gietijzeren kop / betonnen straatkolk met gietijzer kop, 450x300mm
 - Bestaande / nieuwe ondergrondse REST-container
 - Bestaande / nieuwe ondergrondse PBD-container
 - Bestaande / nieuwe ondergrondse PAPIER-container
 - Nieuwe ondergrondse GLAS-container
 - BT 400/600
 - PVC Ø315
 - PVC Ø315
 - BT Ø500
 - PVC Ø315
 - Stroomrichting VWA-riolering
 - 310 -310
 - Aan te brengen VWA-inspectieput met hoogte b.o.b., beton
 - Stroomrichting HWA-riolering
 - 310 -310
 - Aan te brengen HWA-inspectieput met hoogte b.o.b., beton
 - Aan te brengen HWA-overstortput, beton
 - Stroomrichting GWA-riolering
 - 310 -310
 - Aan te brengen GWA-inspectieput met hoogte b.o.b., beton
 - Aan te brengen drainage PE Ø150, in grindluffer van 500x500mm van grind 16-32mm, omhuld met filterdoek 66212 nicolon
 - Aan te brengen drainage PE Ø150
 - Stroomrichting drainage
 - 310 -310
 - Aan te brengen doorspuitput f.b.v. drainage met hoogte b.o.b., beton
 - Aan te brengen put met slokop tbv overloop wadi, beton



Overzichtstekening
SCHAAL 1:10.000

0 2 4 6 8m				Maten in meters tenzij anders vermeld	
				Materialen in millimeters	
				Hoogten in meters t.o.v. N.A.P.	
DO	15-03-2022	DEFINITIEF		Aktu	
CO	16-11-2021	CONCEPT		Aktu	
Nr	Datum		Wbziging		Tek

Opdrachtgever
Gemeente Haarlem

Projectomschrijving
IVORIM DO Fase A

Tekeningomschrijving
Definitief Ontwerp
Rioleringstekening
Hugo de Grootstraat en Thomas Morestraat

Tekeningnummer
413188.165-RI-2-0001

Tekenaar
A. Ros

Projectleider
J. Darwinkel

Status
DEFINITIEF

www.anteagroup.nl


Schaal
1:200

Formaat
A0


Bladen bladen
1 IN 6

Wijziging
DO

Anteagroup

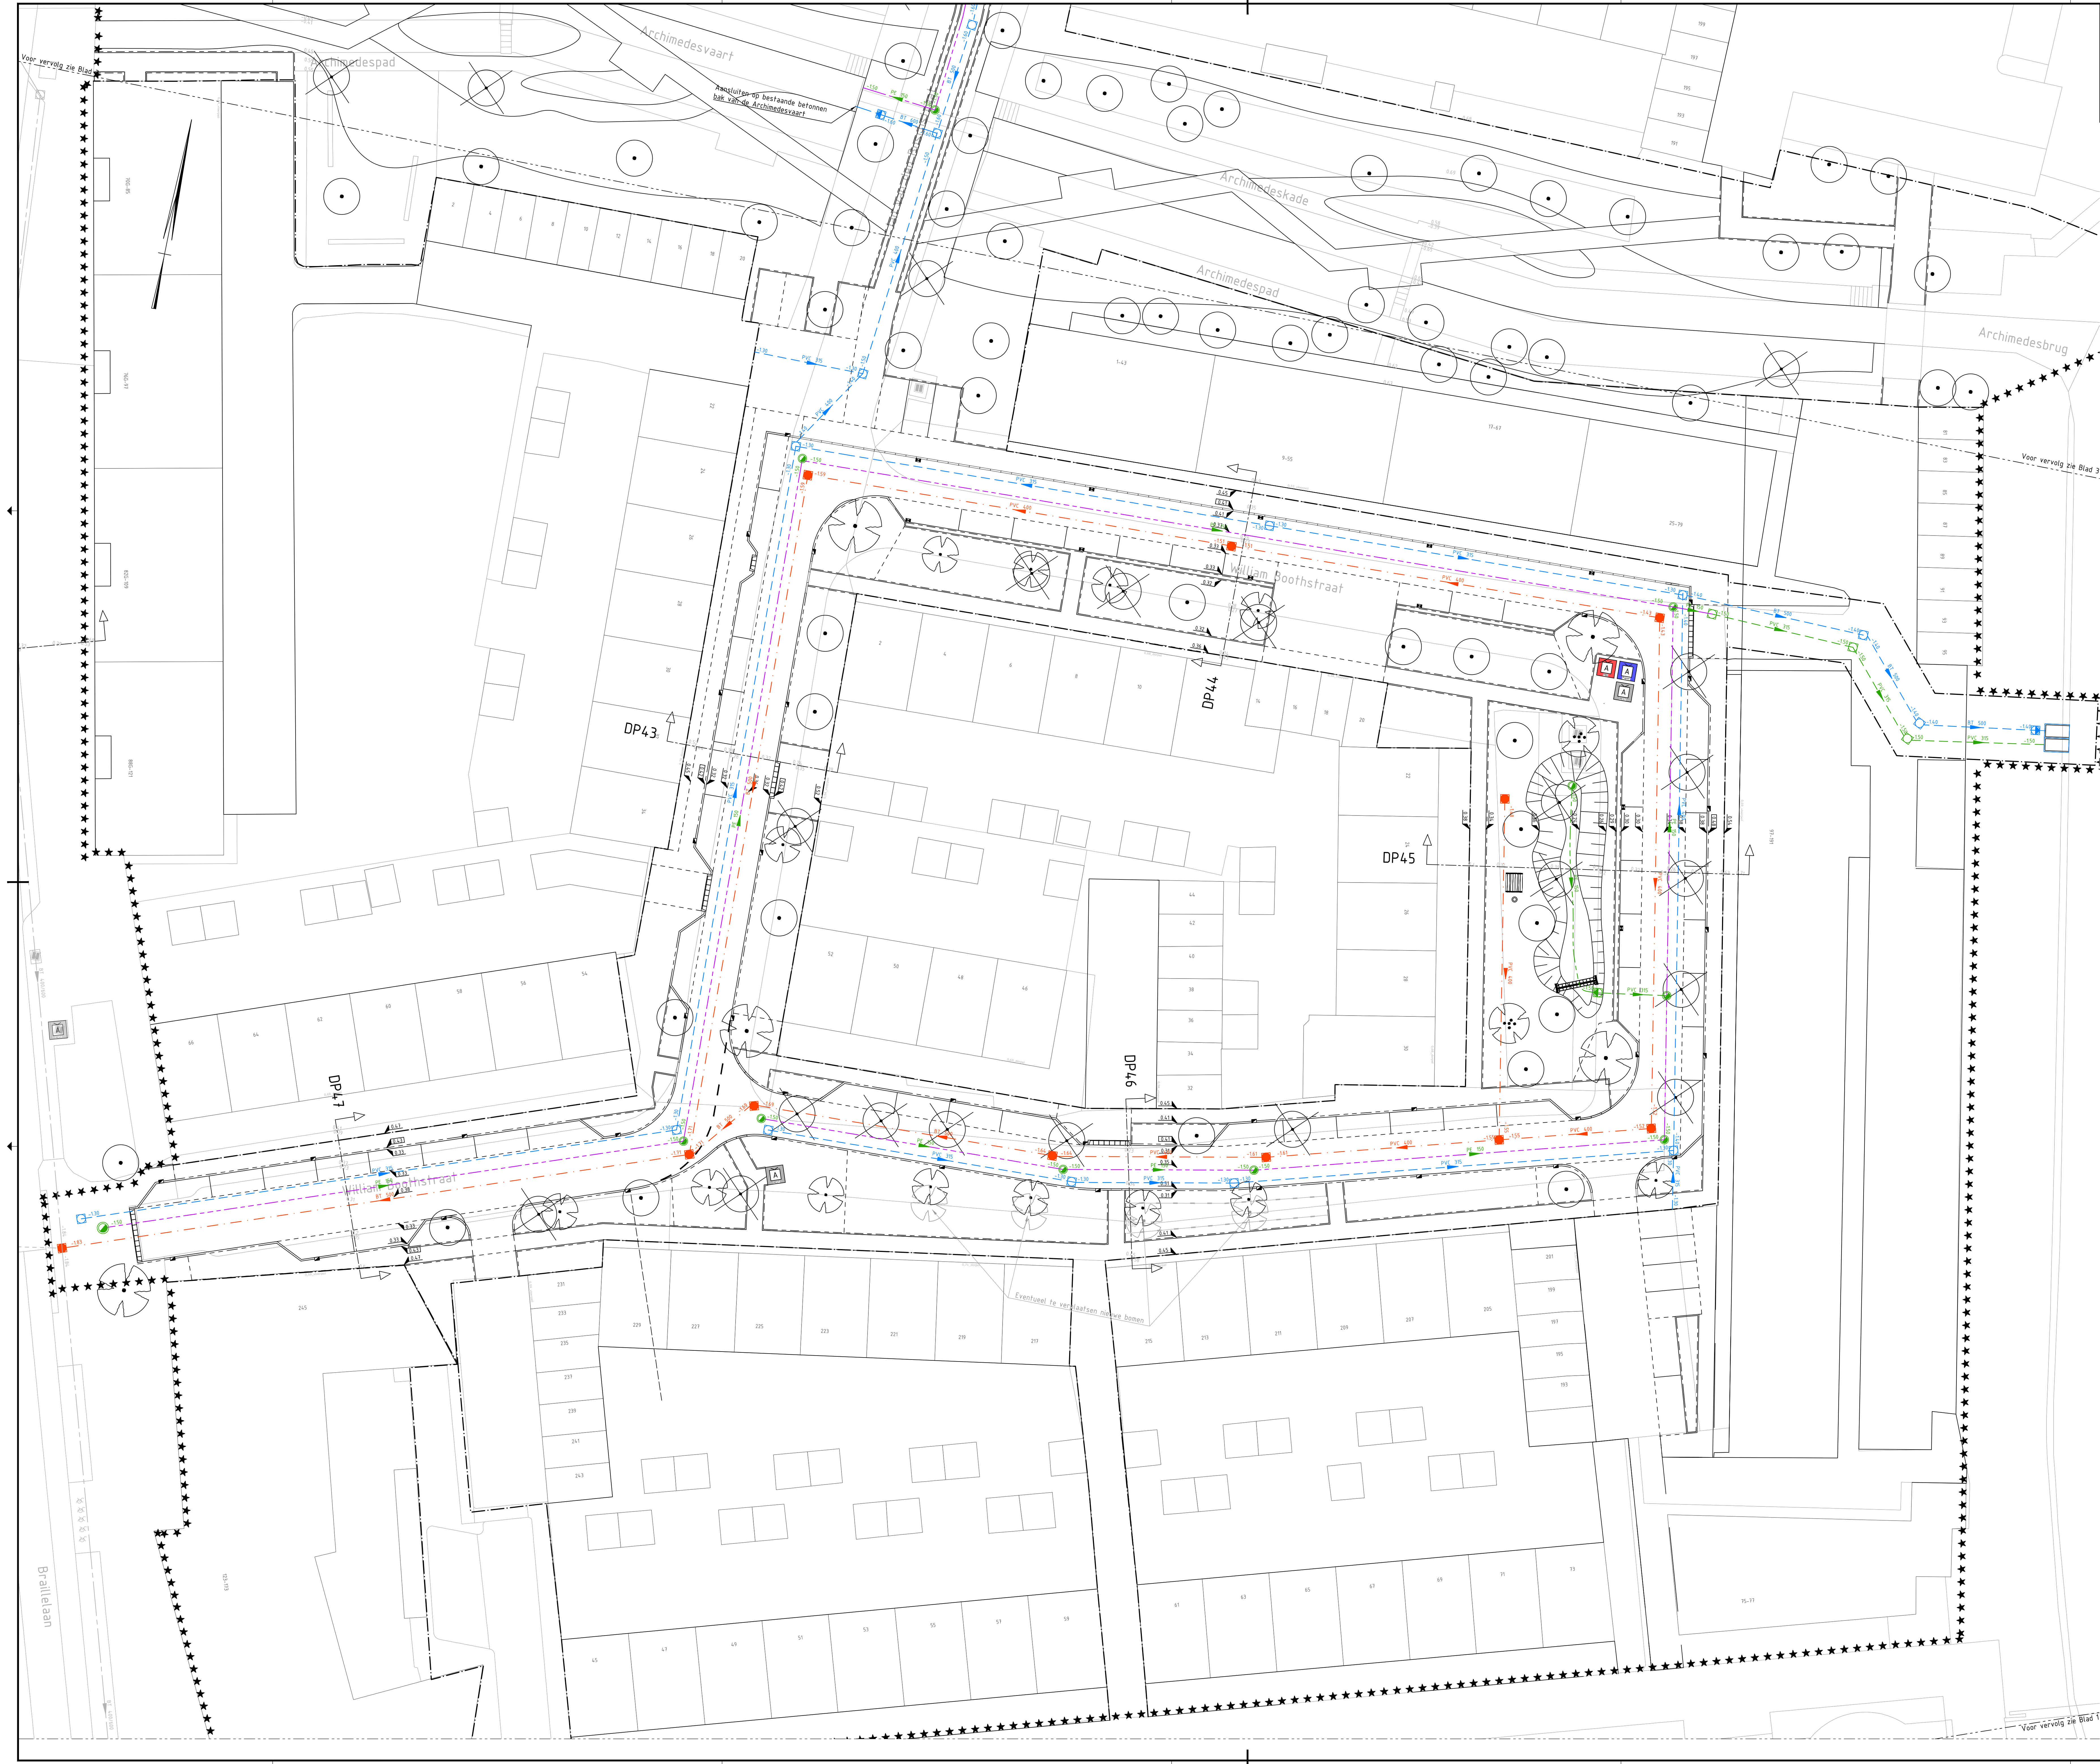

- Verklaring:**
- Bestaande situatie
 - Bestaande bebouwing
 - Bestaande kadastrale grens
 - Projectgrens
 - Werkgrens
 - Bestaande hoogte
 - Hoogte kantopsluiting / hoogte verharding
 - Nieuwe situatie
 - Materiaalgrens
 - Betonnen trottoirkolk met gietijzeren kop / betonnen straatkolk met gietijzer kop, 450x300mm
 - Bestaande / nieuwe ondergrondse REST-container
 - Bestaande / nieuwe ondergrondse PBD-container
 - Bestaande / nieuwe ondergrondse PAPIER-container
 - Nieuwe ondergrondse GLAS-container
 - BT 400/600
 - Bestaande riolering met materiaal en diameter
 - PVC Ø315
 - Aan te brengen VWA-riolering met materiaal en diameter
 - PVC Ø315
 - Aan te brengen HWA-riolering met materiaal en diameter
 - BT Ø500
 - Aan te brengen GWA-riolering met materiaal en diameter
 - PVC Ø315
 - Aan te brengen drainage-afvoertelling met materiaal en diameter
 - Stroomrichting VWA-riolering
 - 3.10
 - Aan te brengen VWA-inspectieput met hoogte b.o.b., beton
 - Stroomrichting HWA-riolering
 - 3.10
 - Aan te brengen HWA-inspectieput met hoogte b.o.b., beton
 - Aan te brengen HWA-overstortput, beton
 - Stroomrichting GWA-riolering
 - 3.10
 - Aan te brengen GWA-inspectieput met hoogte b.o.b., beton
 - Aan te brengen drainage PE Ø150, in grindkoffer van 500x500mm van grind 16-32mm., omhuld met filterdoek 66212 nicolon
 - Aan te brengen drainage PE Ø150
 - Stroomrichting drainage
 - 3.10
 - Aan te brengen doorspuitput f.b.v. drainage met hoogte b.o.b., beton
 - Aan te brengen put met slokop f.b.v. overloop wadi, beton
 - Aan te brengen uitstroomvoorziening, voorzien van vulrooster

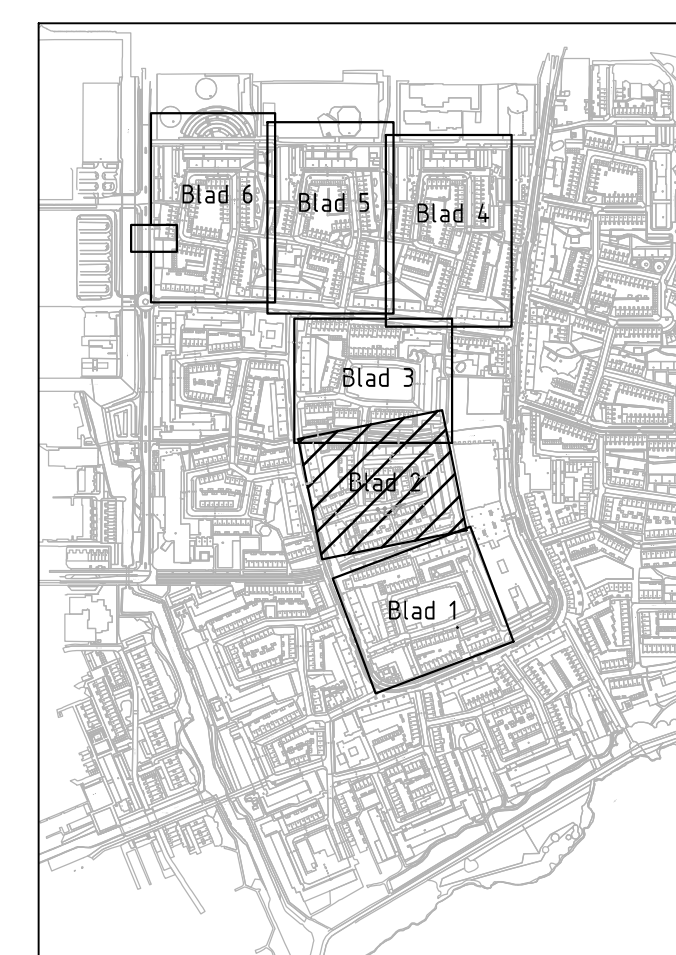

Overzichtstekening
SCHAAL 1:10.000

0 2 4 6 8 m			Maten in meters tenzij anders vermeld	
			Materialen in millimeters	
			Hoogten in meters t.o.v. N.A.P.	
DO	15-03-2022	DEFINITIEF	Aldo	
DO	18-11-2021	CONCEPT	Aldo	
Nr.	Datum		Wbziging	Tek.

Gemeente Haarlem

Projectomschrijving
IVORIM DO Fase A

Tekeningomschrijving
Definitief Ontwerp
Rioleringstekening
William Boothstraat en Jan van den Boschstraat

Tekeningnummer
413188.165-RI-2-0002

Tekenaar
A. Ros

Projectleider
J. Darwinkel

Stempel
DEFINITIEF


www.anteagroup.nl

Schaal
1:200


Formaat
A0

Bladen bladen
2 IN 6

Wijziging
DO

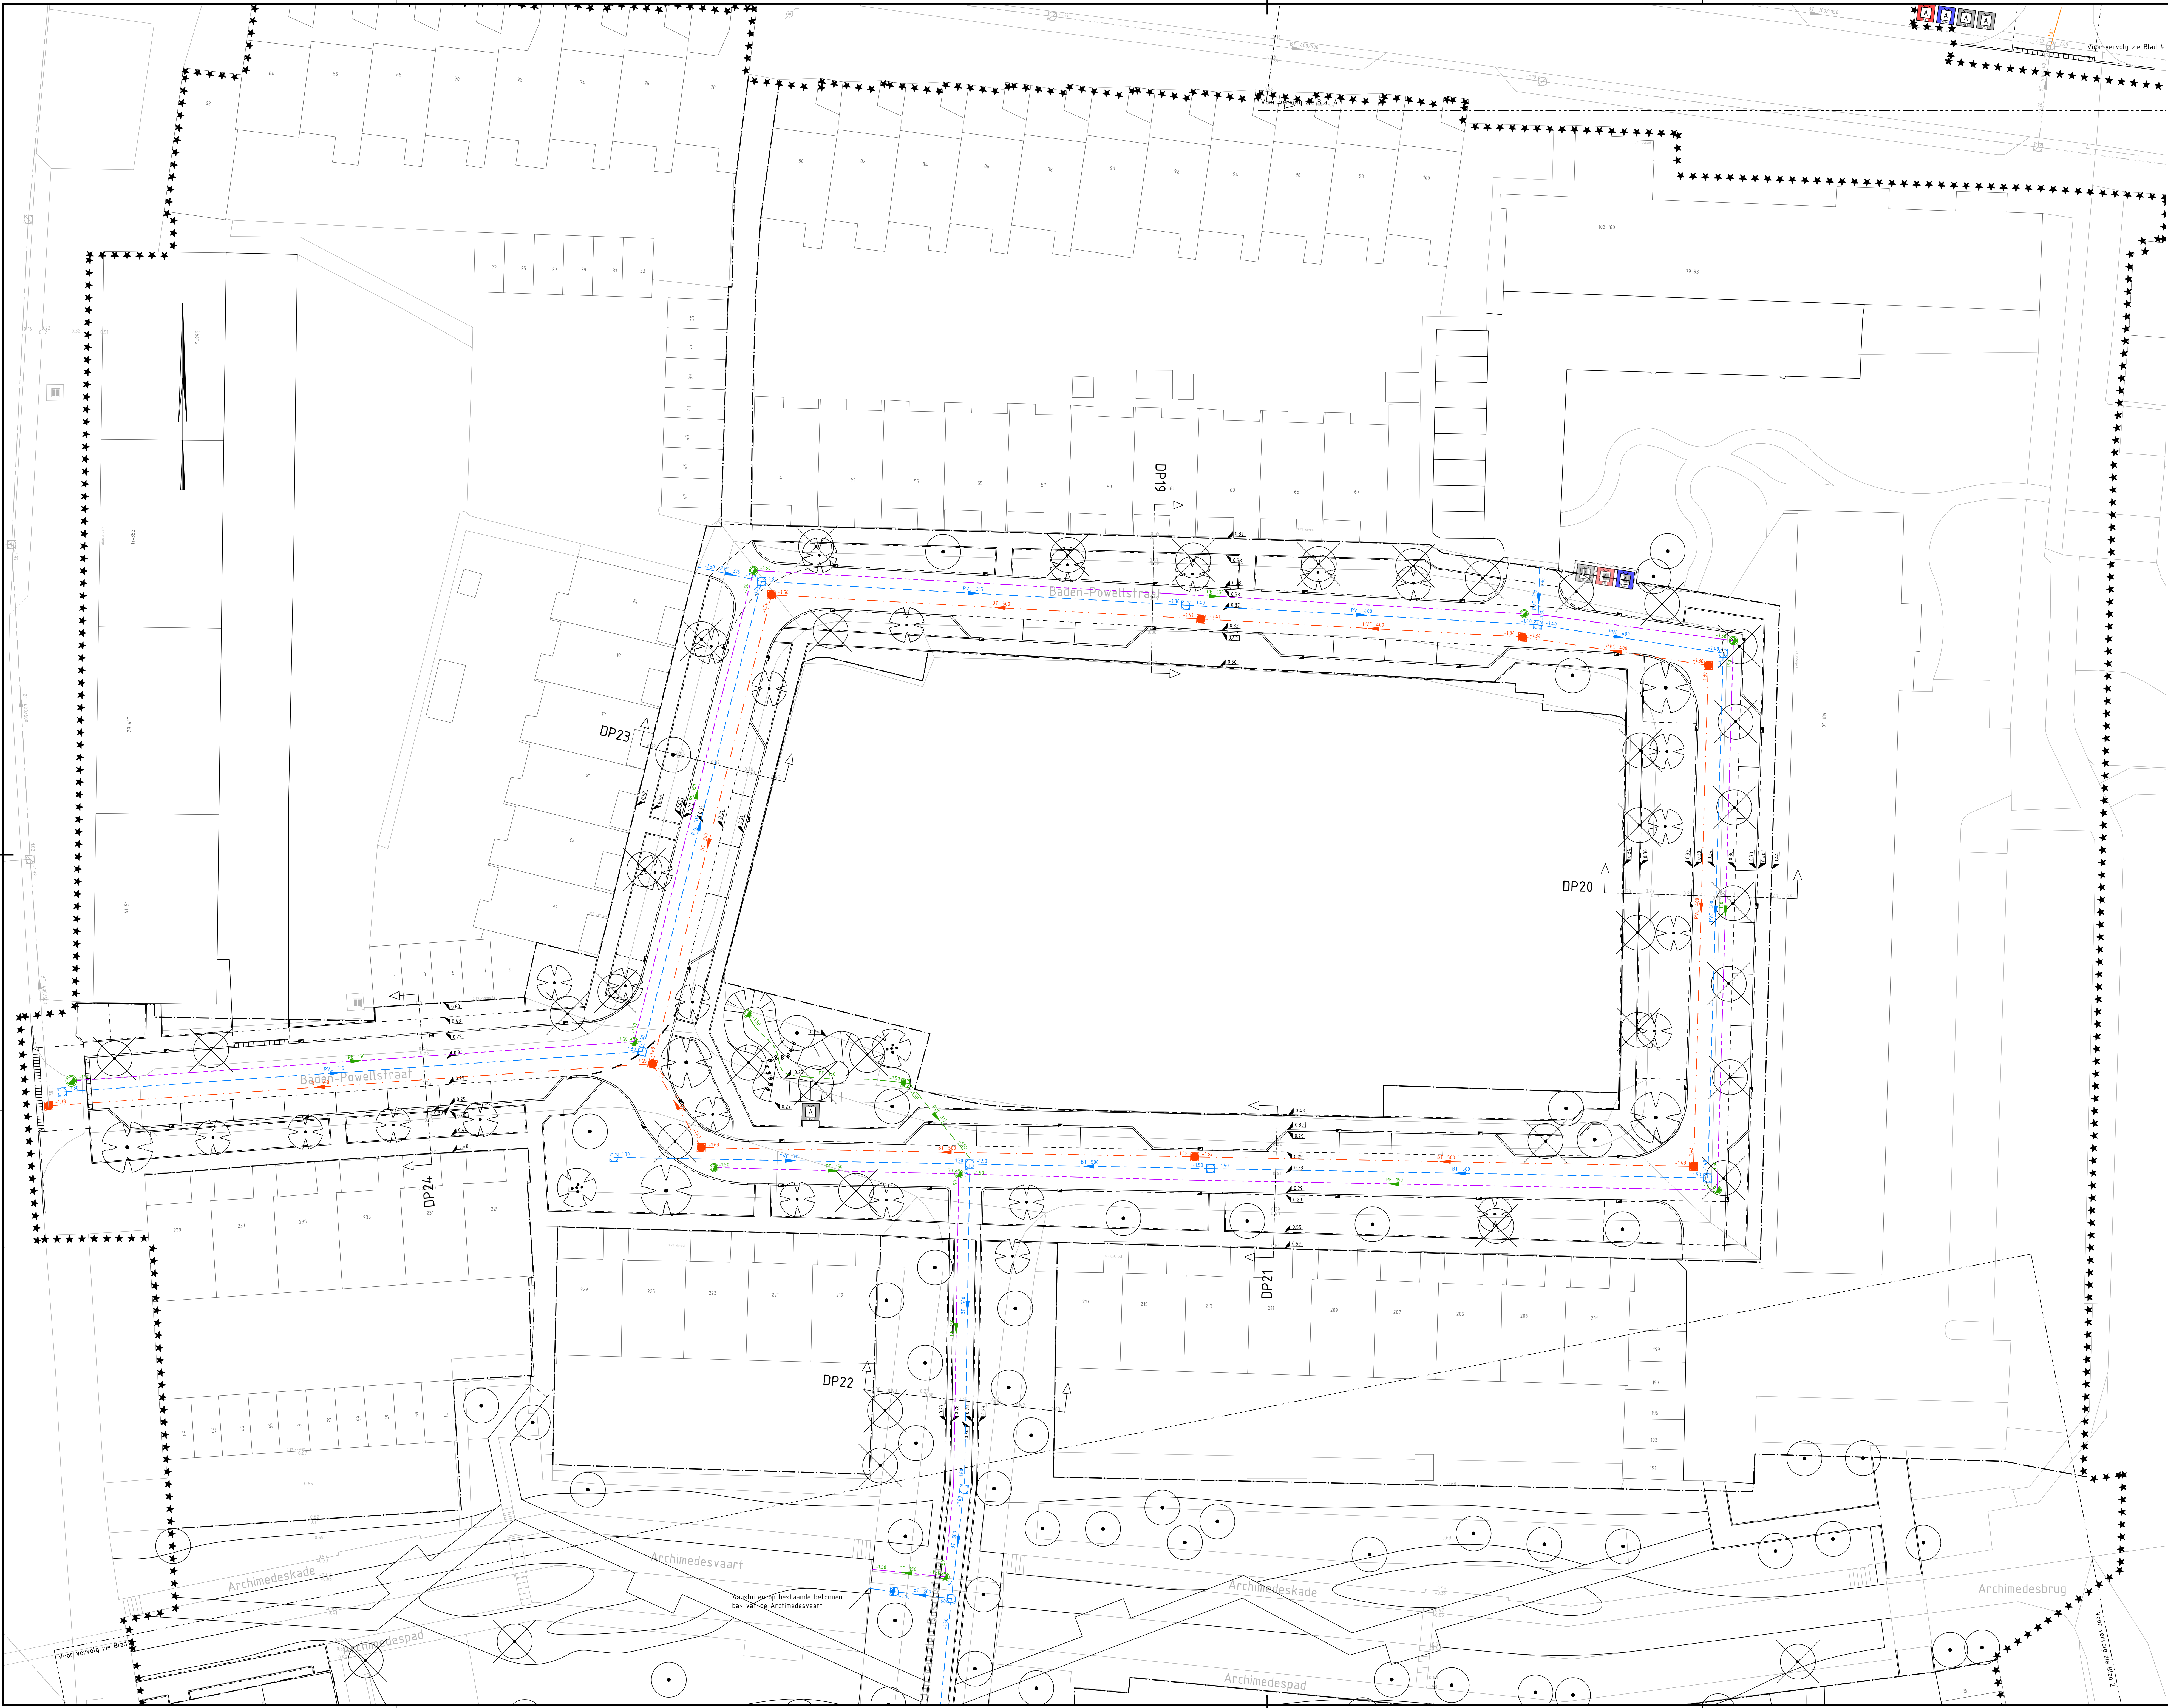


- Verklaring:**
- Bestaande situatie
 - Bestaande bebouwing
 - Bestaande kadastrale grens
 - Projectgrens
 - Werkgrens
 - Bestaande hoogte
 - Hoogte kantopsluiting / hoogte verharding
 - Nieuwe situatie
 - Materialiëlgrens
 - Betonnen trottoirkolk met gietijzeren kop, 450x300mm
 - Bestaande / nieuwe ondergrondse REST-container
 - Bestaande / nieuwe ondergrondse PBD-container
 - Bestaande / nieuwe ondergrondse PAPER-container
 - Nieuwe ondergrondse GLAS-container
 - BT 450/600
 - PVC Ø315
 - PVC Ø315
 - BT Ø500
 - PVC Ø315
 - Stroomrichting VWA-riolering
 - 3.10 -3.10
 - Aan te brengen VWA-inspectieput met hoogte b.o.b., beton
 - Stroomrichting HWA-riolering
 - 3.10 -3.10
 - Aan te brengen HWA-inspectieput met hoogte b.o.b., beton
 - Aan te brengen HWA-overstortput, beton
 - Stroomrichting GWA-riolering
 - 3.10 -3.10
 - Aan te brengen GWA-inspectieput met hoogte b.o.b., beton
 - Aan te brengen drainage PE Ø150, in grindkoffer van 500x500mm van grind 16-32mm, omhuld met filterdoek 66212 nicolon
 - Aan te brengen drainage PE Ø150
 - Stroomrichting drainage
 - 3.10 -3.10
 - Aan te brengen doorsputput t.b.v. drainage met hoogte b.o.b., beton
 - Aan te brengen put met slokop tbv overloop wad, beton
 - Aan te brengen uitstroomb voorziening, voorzien van vuilrooster

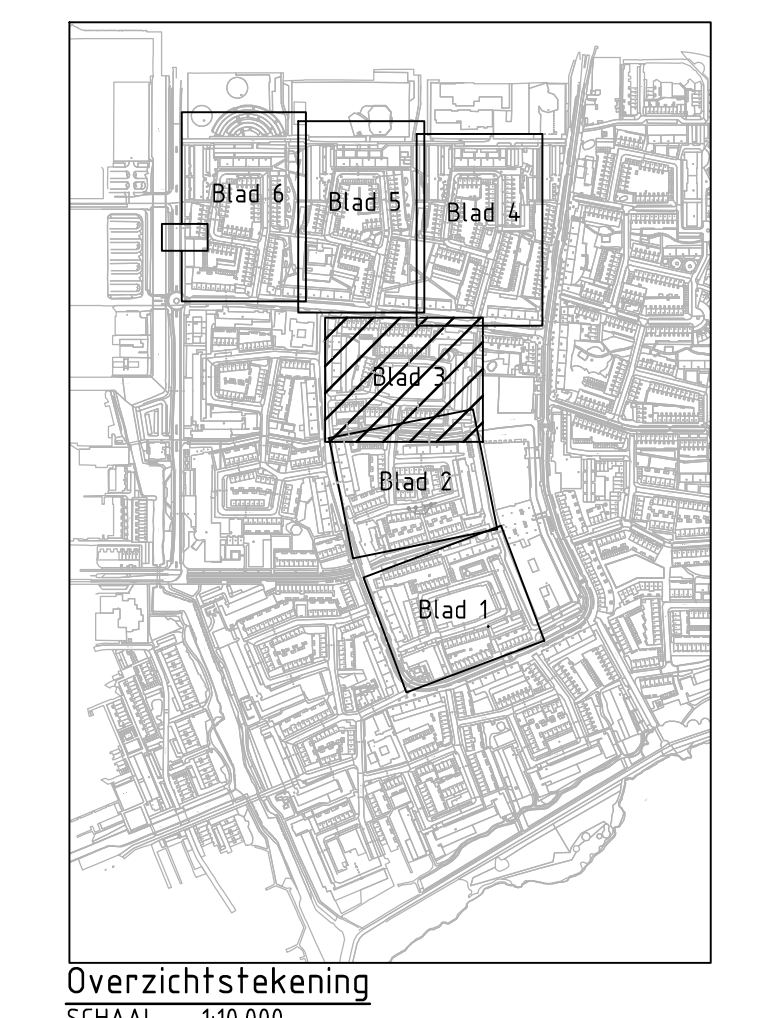


Overzichtstekening
SCHAAL 1:10.000

Meten in meters tenzij anders vermeld Materialen in millimeters Hoogtematen in meters t.o.v. N.A.P.	
0 2 4 6 8m	
DO 15-01-2022 DEFINITIEF	ARU
CO 15-11-2021 CONCEPT	ARU
Nr Datum	Wijziging
Onderschrift: Gemeente Haarlem	
Tekenaar: A. Ros	
Projectleider: J. Darwinkel	
Projectomschrijving: IWRIM DO Fase A	
Tekeningomschrijving: Definitief Ontwerp Riolerings-tekening Baden-Powellstraat	
Tekeningnummer: 413188.165-RI-2-0003	
Status: DEFINITIEF	
www.anteagroup.nl	
Schaal: 1:200	
A0-841x1260	
Blad in bladen: 3 IN 6	
Wit. nr.: DO	



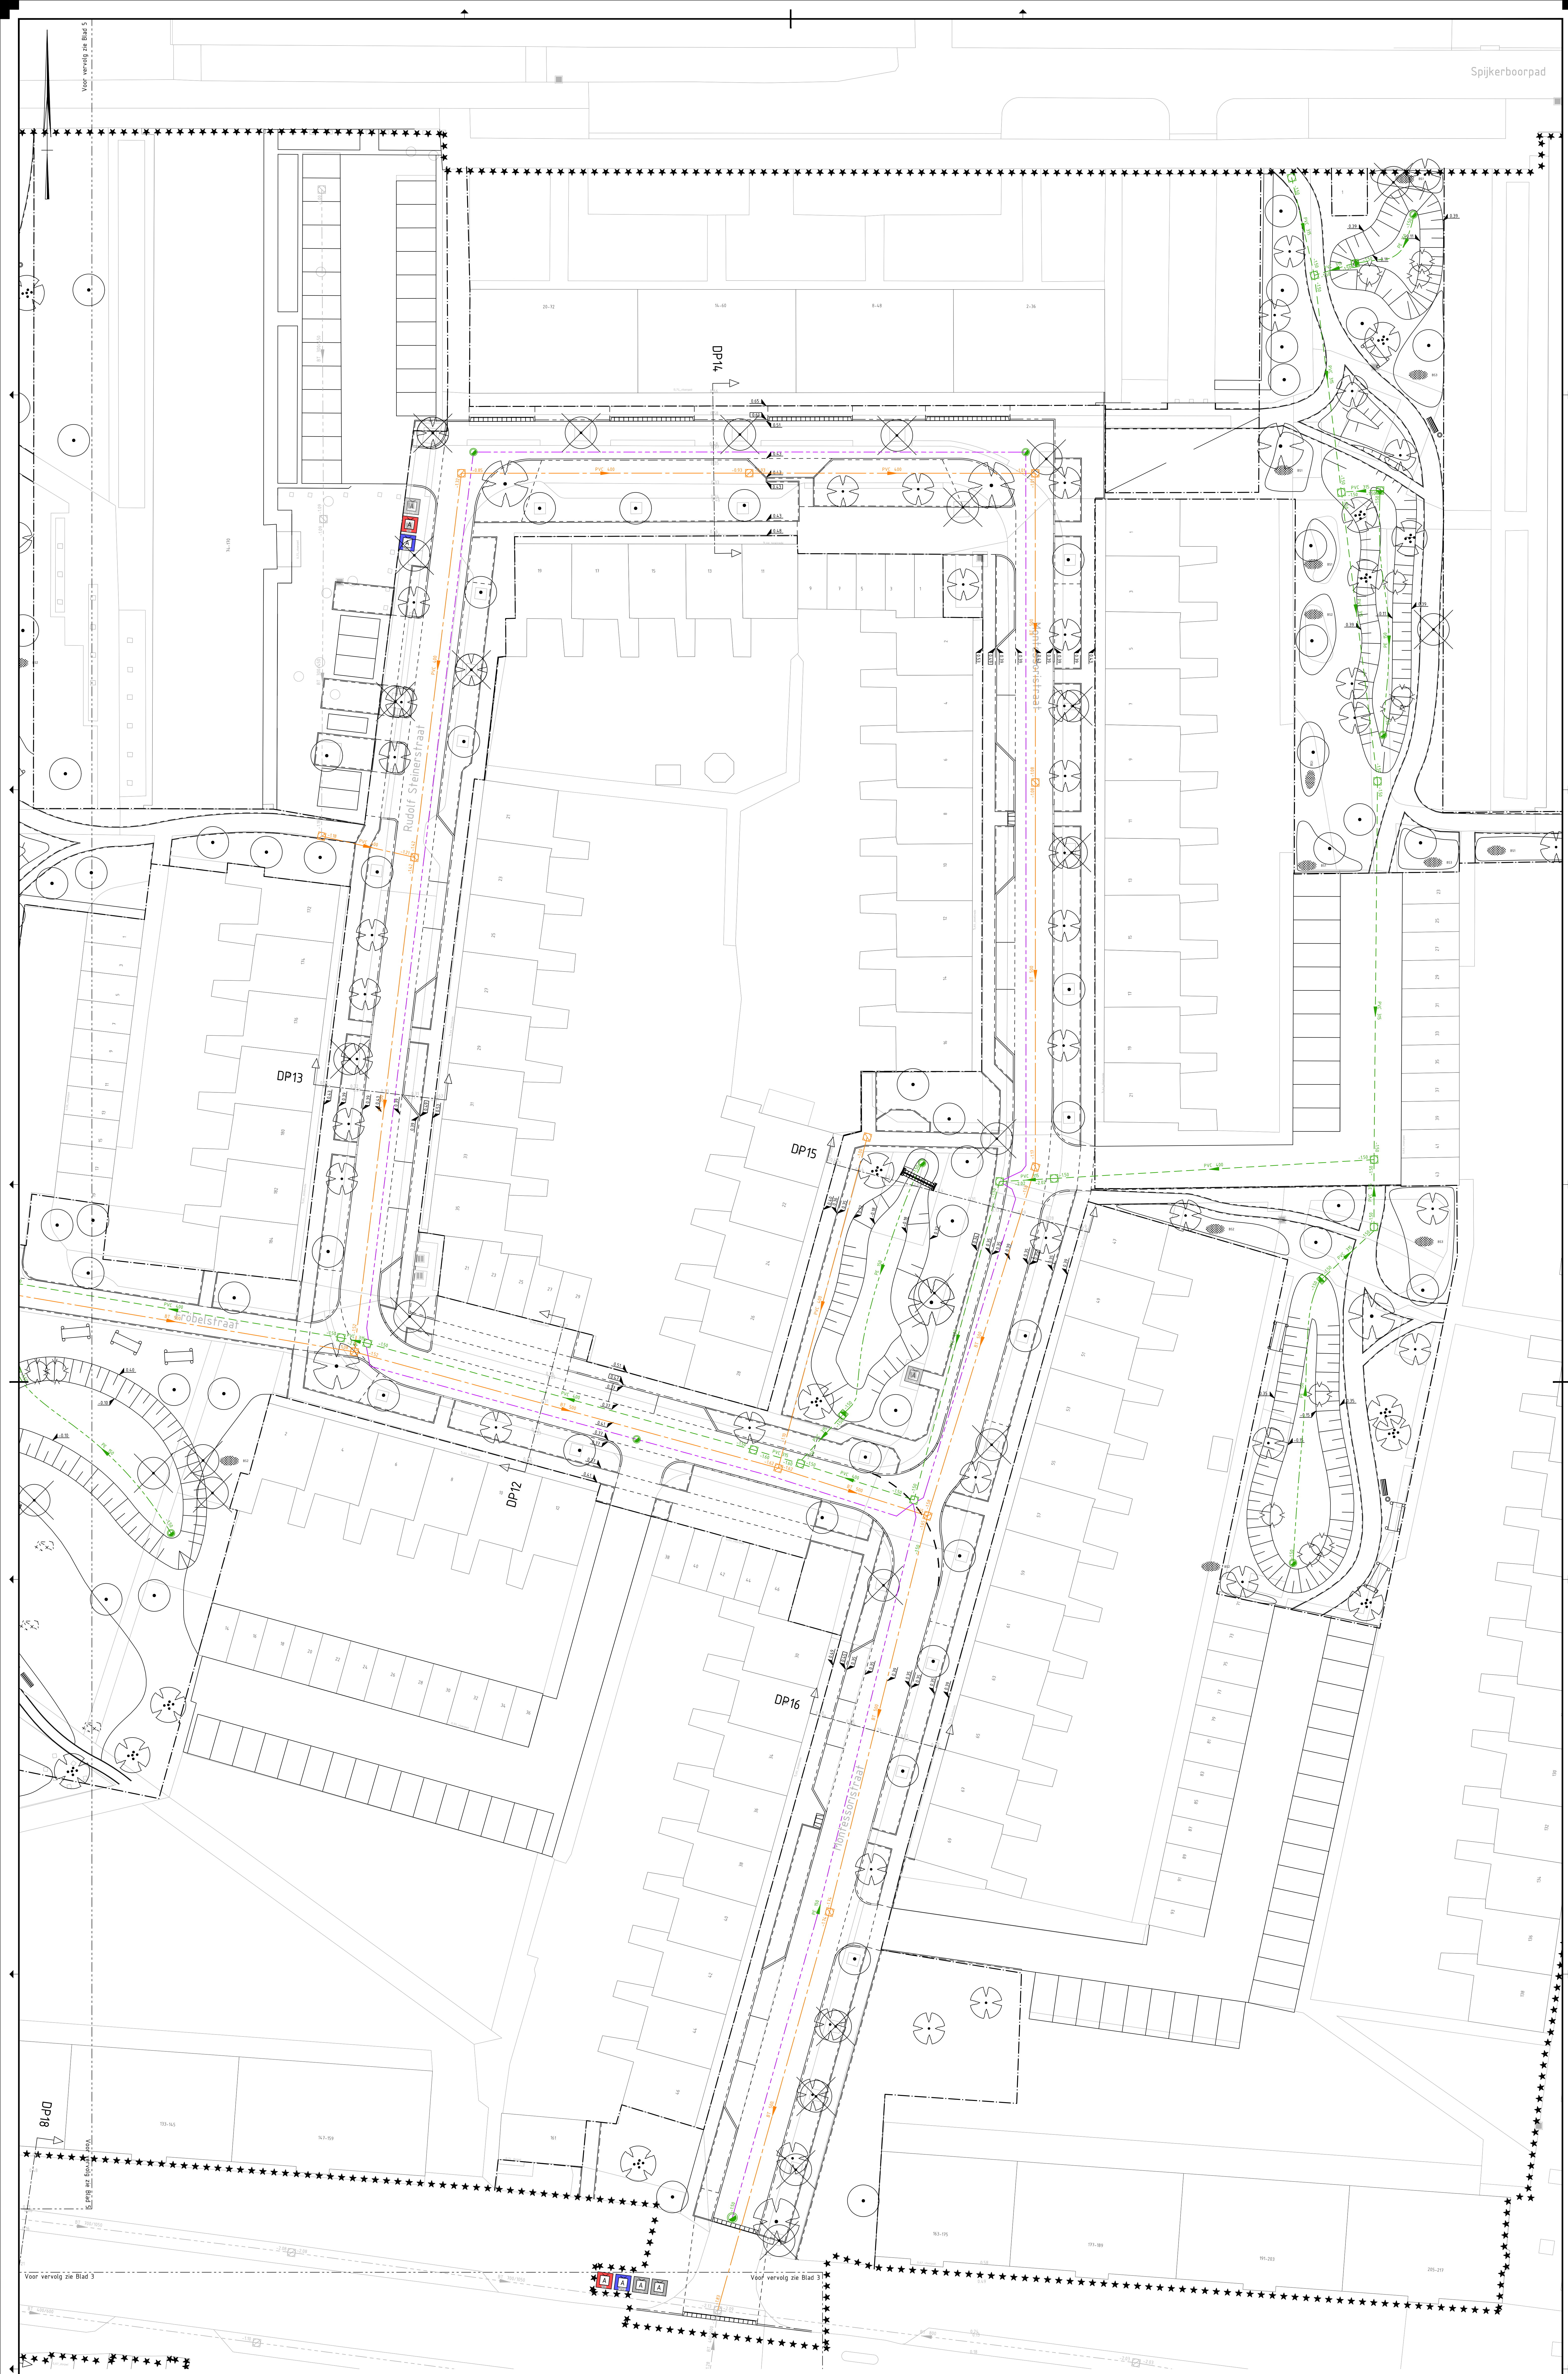

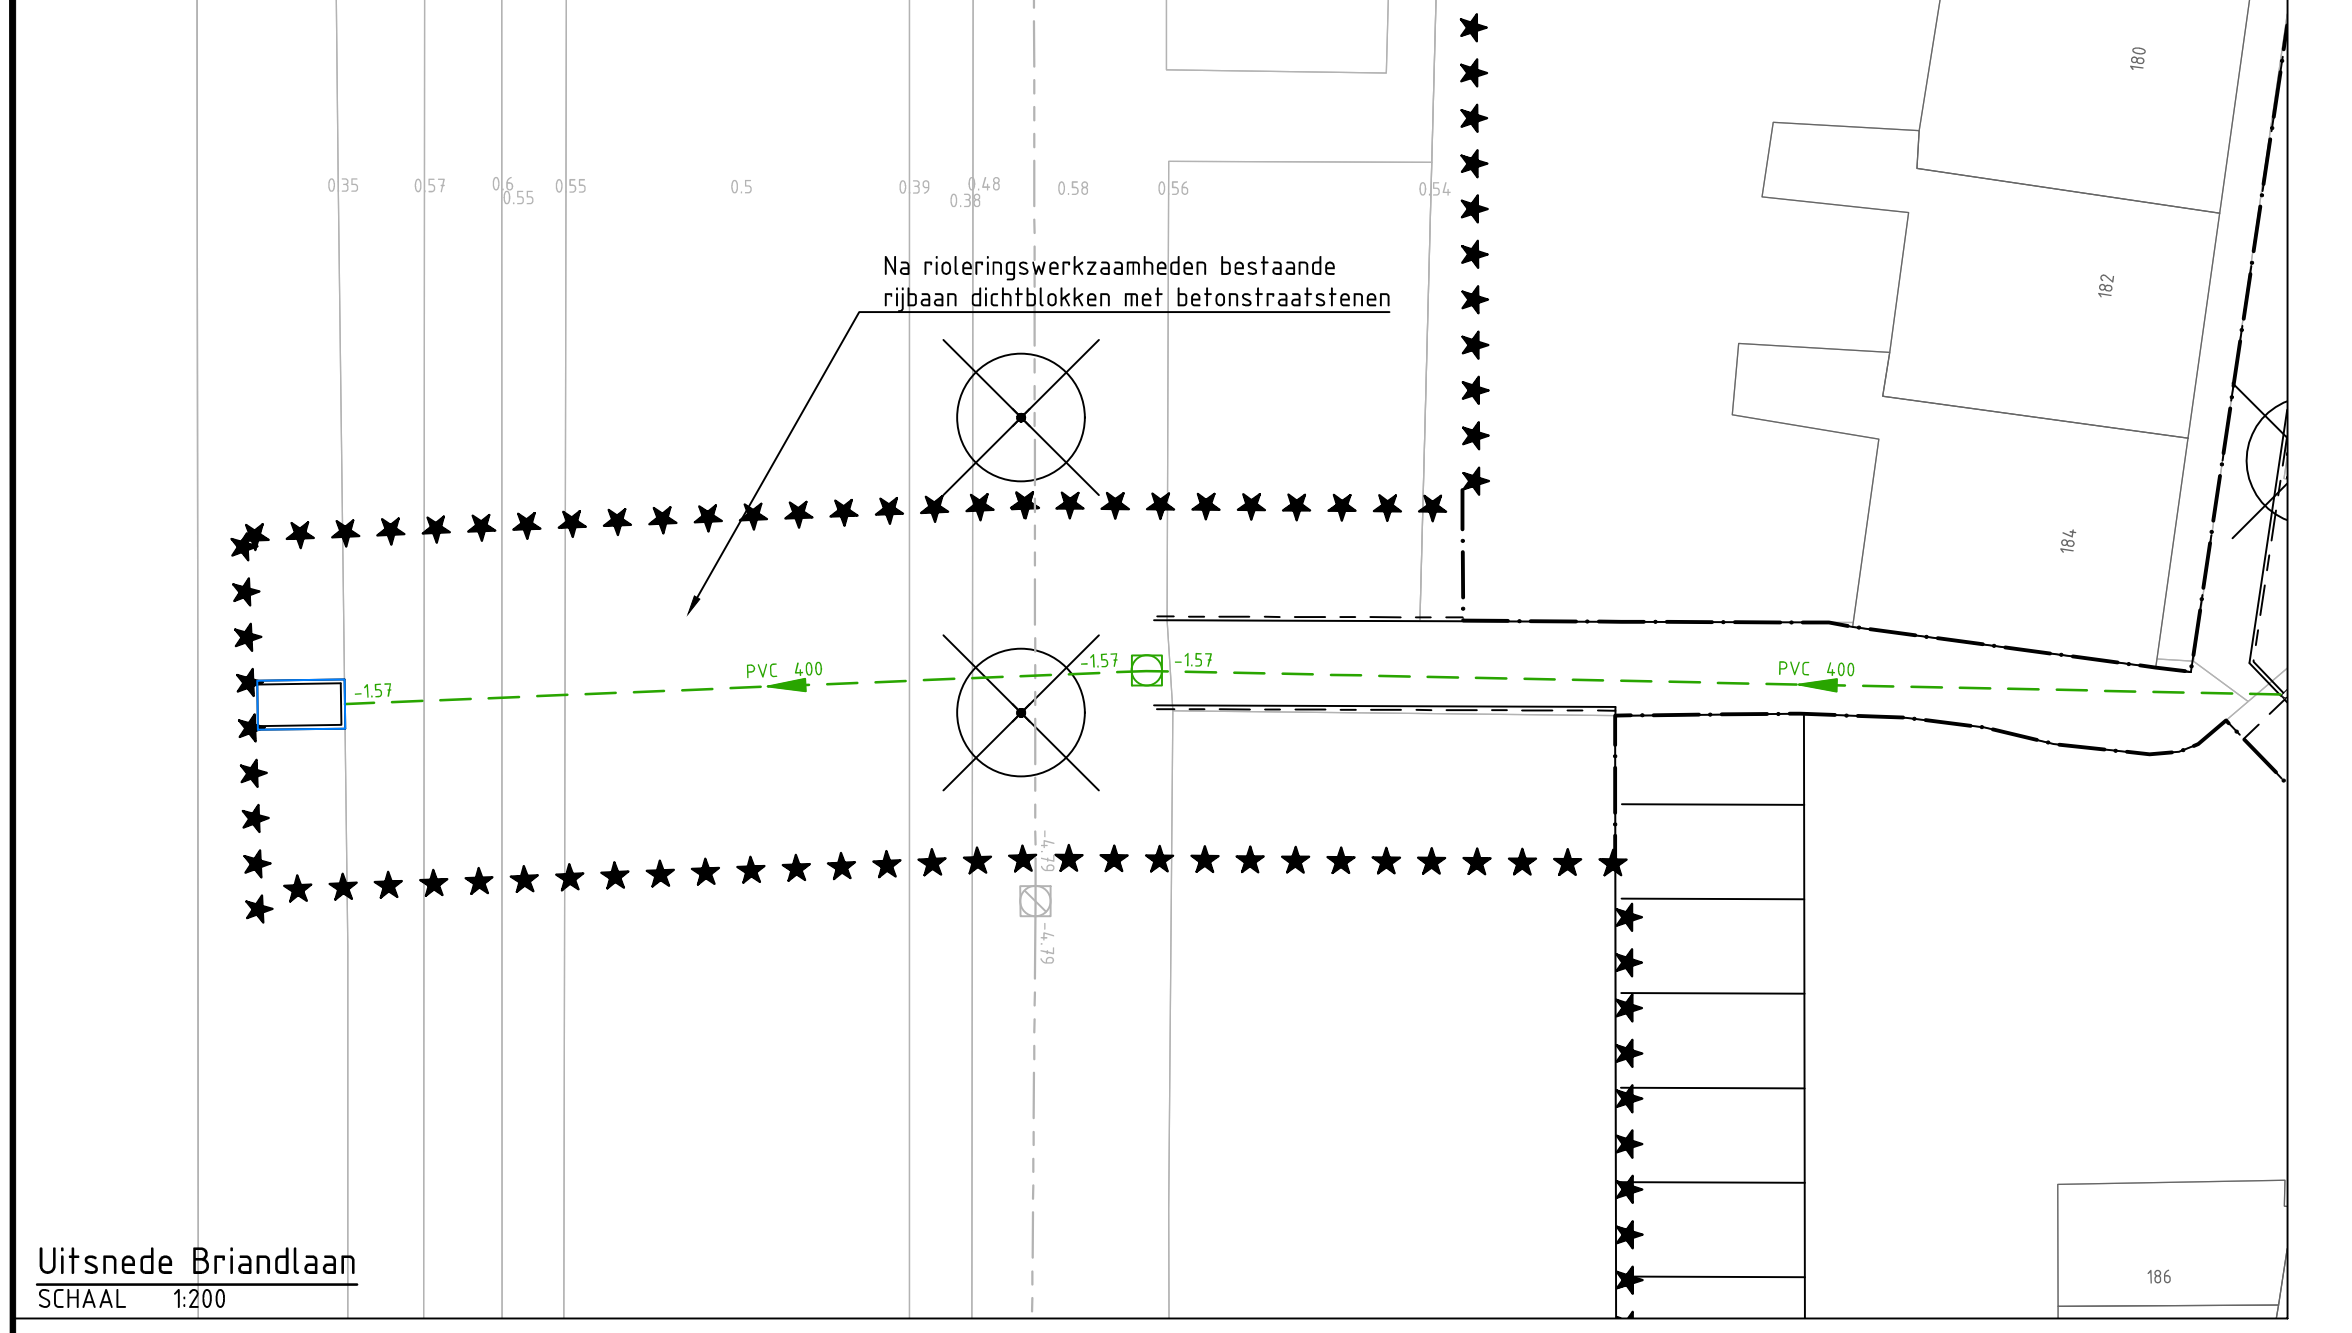

Verklaring:

- Bestaande situatie

Bestaande bebouwing

Bestaande kadastrale grens

Projectgrens

Werkgrens

Bestaande hoogte

Hoogte kanthoofsluiting / hoogte verharding

Nieuwe situatie

Materialiëgrens

Betonnen trottoirkolk met getijzeren kop / betonnen straatkolk met getijzer kop, 450x300mm

Bestaande / nieuwe ondergrondse REST-container

Bestaande / nieuwe ondergrondse PBD-container

Bestaande / nieuwe ondergrondse PAPIER-container

Nieuwe ondergrondse GLAS-container

BT 400/600

PVC Ø315

PVC Ø315

BT Ø500

PVC Ø315

Bestaande riolering met materiaal en diameter

Aan te brengen VWA-riolering met materiaal en diameter

Aan te brengen HWA-riolering met materiaal en diameter

Aan te brengen GWA-riolering met materiaal en diameter

Aan te brengen drainage-afvoleiding met materiaal en diameter

Stroomrichting VWA-riolering

Aan te brengen VWA-inspectieput met hoogte b.o.b., beton

Stroomrichting HWA-riolering

Aan te brengen HWA-inspectieput met hoogte b.o.b., beton

Aan te brengen HWA-overstortput, beton

Stroomrichting GWA-riolering

Aan te brengen GWA-inspectieput met hoogte b.o.b., beton

Aan te brengen drainage PE Ø150, in grindkoffer van 500x500mm van grind 16-32mm, ondiep met filterdoek 6672 ricodan


Aan te brengen drainage PE Ø150

Stroomrichting drainage

Aan te brengen doorspuitput t.b.v. drainage met hoogte b.o.b., beton

Aan te brengen put met sloop tbv overlappend wadi, beton

Aan te brengen uitstroomvoorziening, voorzien van vuilrooster

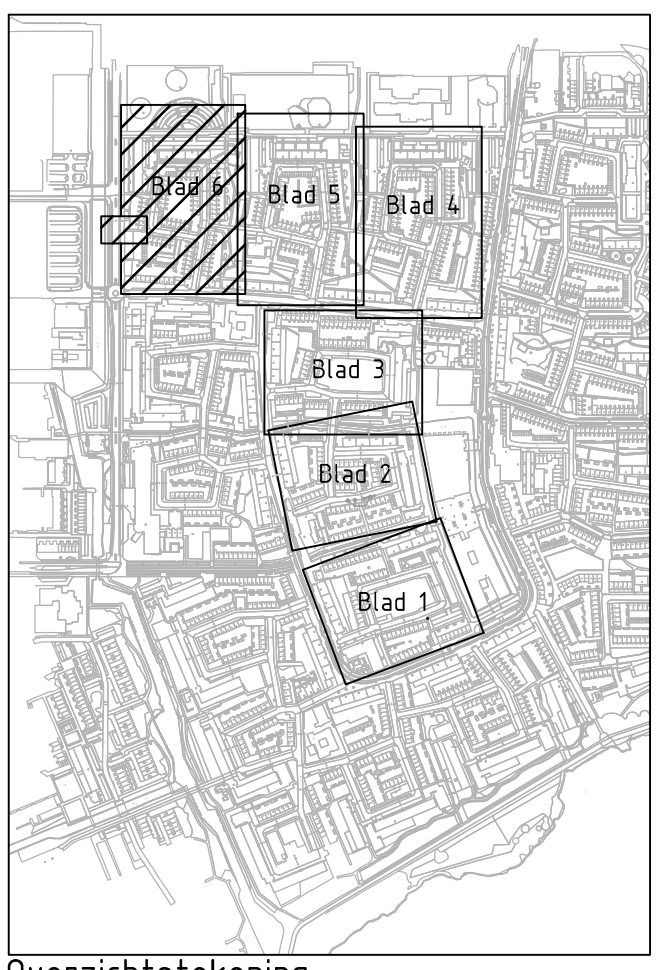

DO	10-01-2022	DEFINITIEF	Aldo
CO	18-11-2021	CONCEPT	Aldo
Nr	Datum	Wijziging	Tek
Gemeente Haarlem			
Projectomschrijving		Tekenaar	Schaal
IVORIM DO Fase A		A. Ros	1:200
Tekeningomschrijving		Projectleider	Formaat
Definitief Ontwerp		J. Danneberg	A0-841x6470
Boulingtekening			Bladzijtes
Spoelstraat en Rousseaustraat			6 IN 6
Tekeningnummer		Status	Wijziging
413188.165-RI-2-0006		DEFINITIEF	DO
		www.anteagroup.nl	
		anteagroup	