




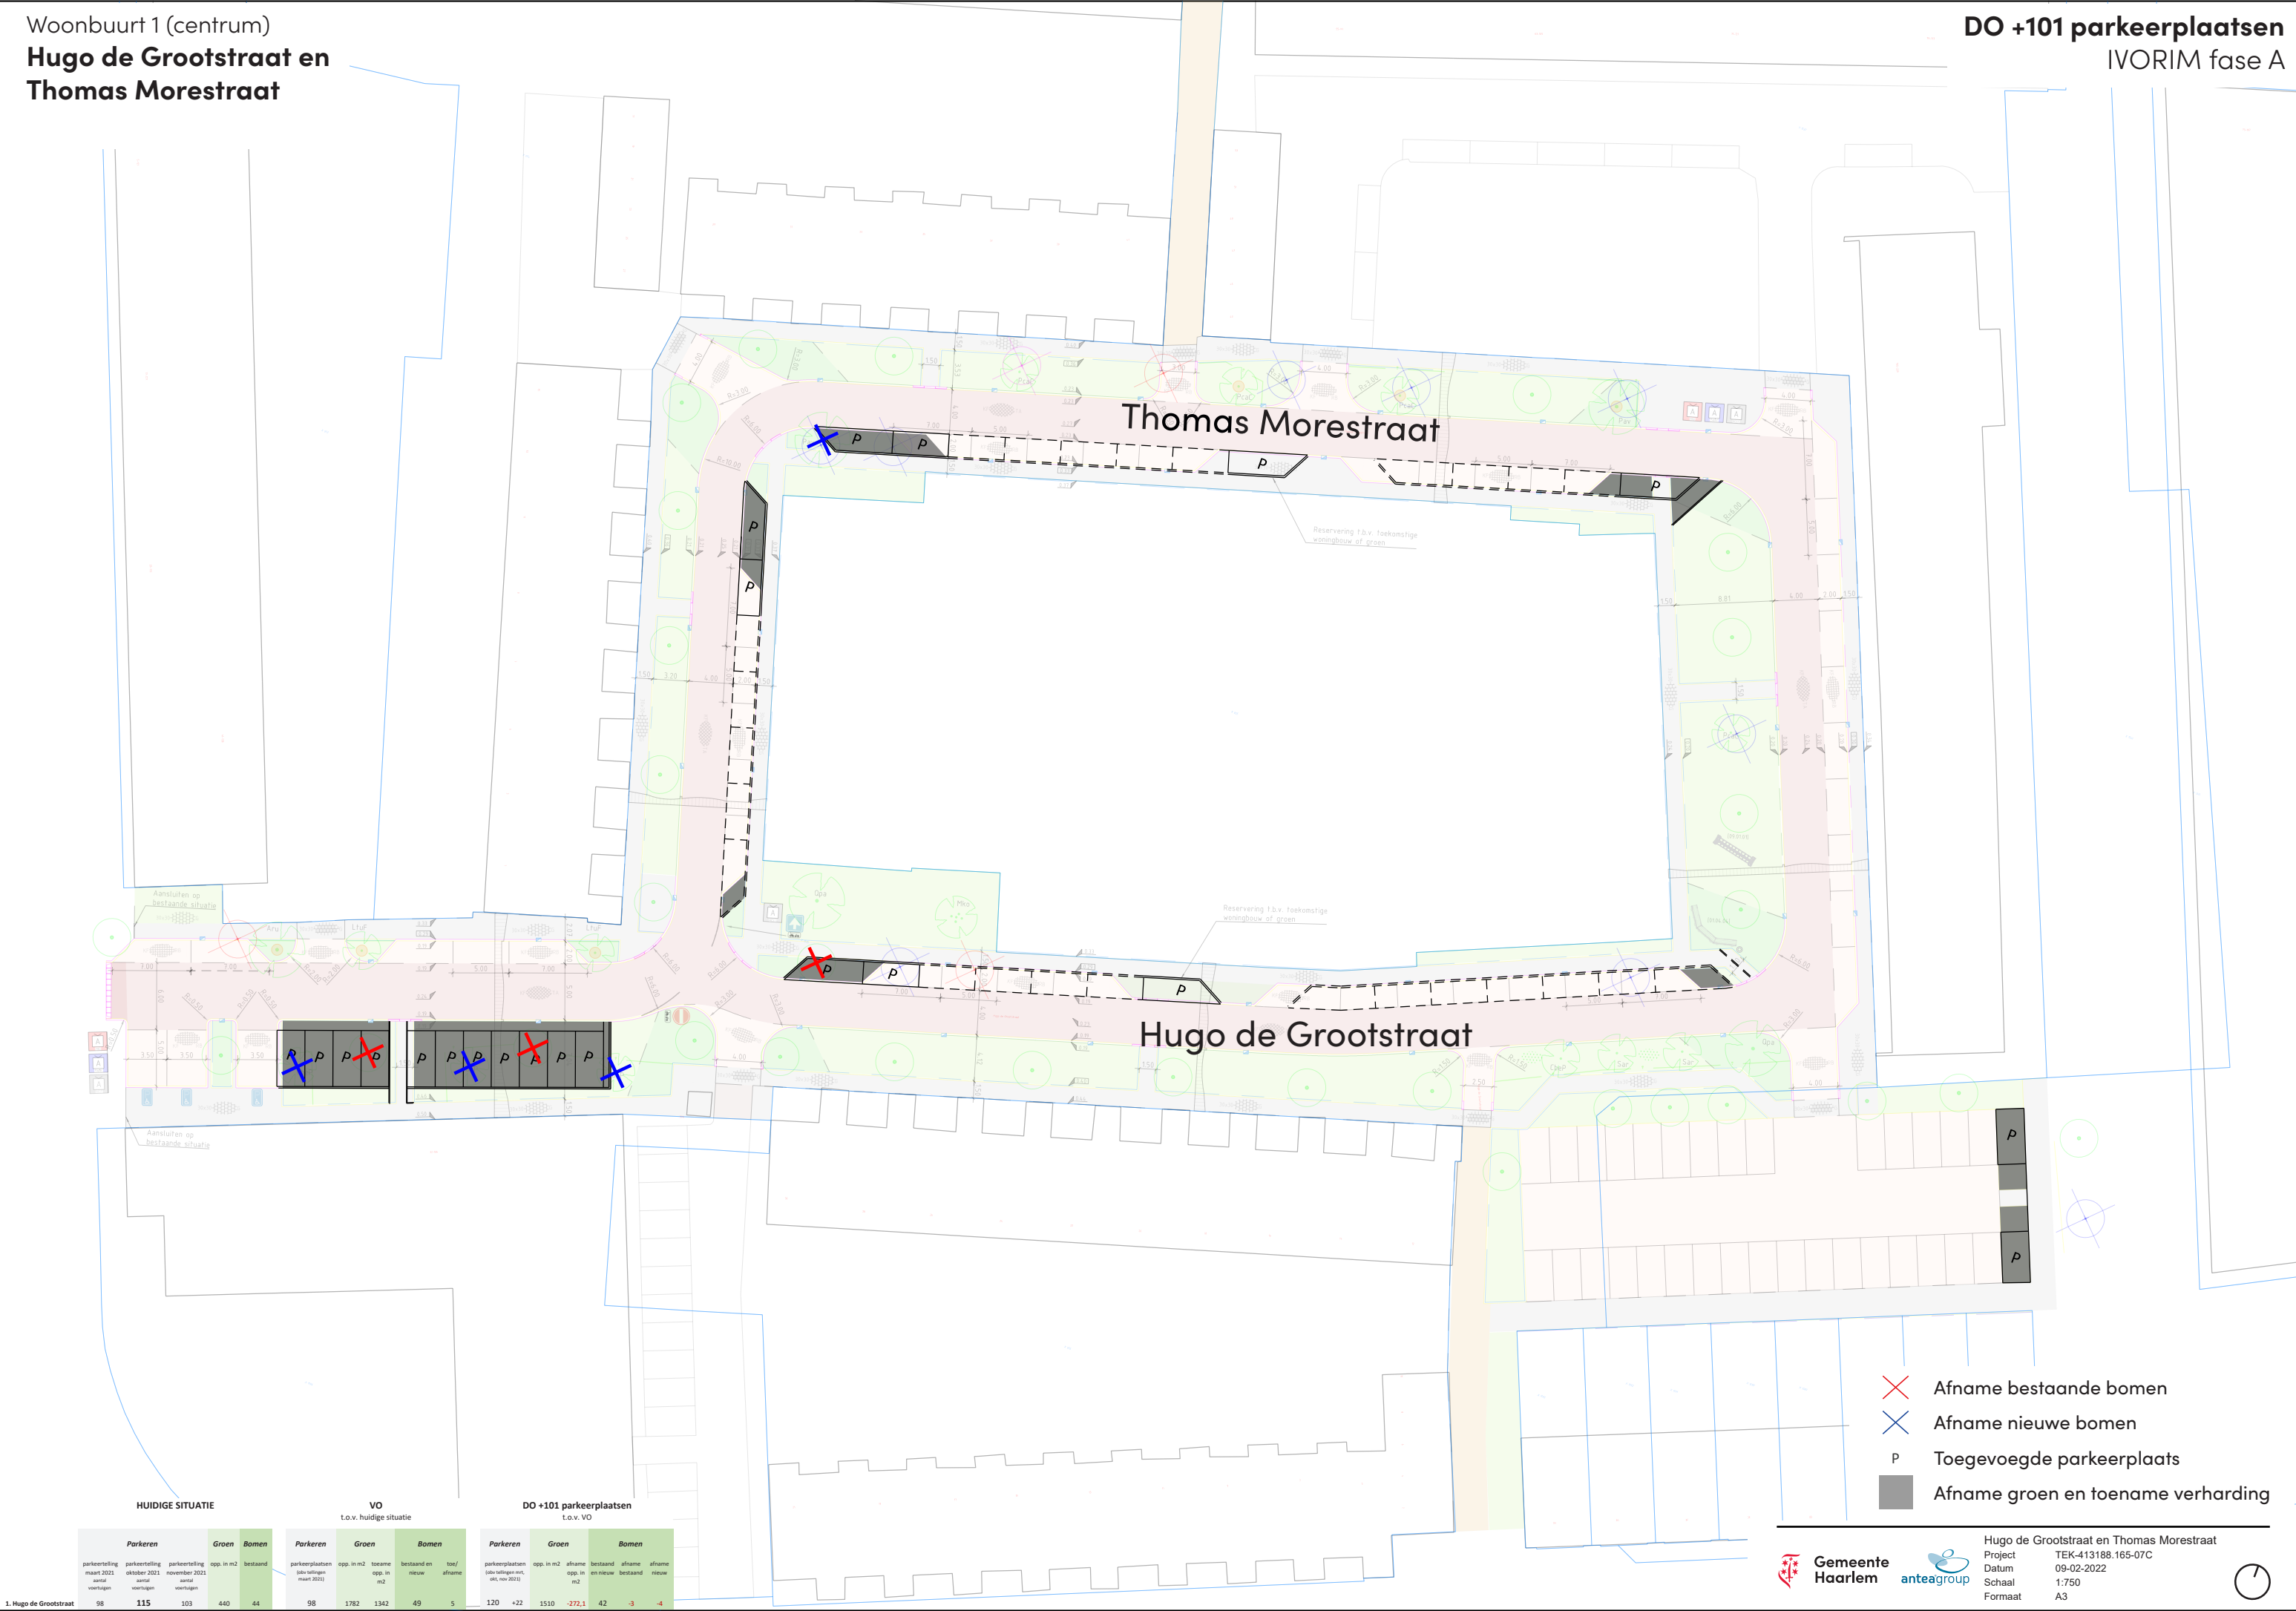

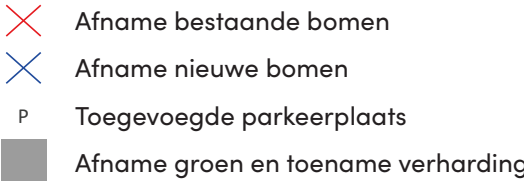


HUIDIGE SITUATIE					VO t.o.v. huidige situatie					DO +101 parkeerplaatsen t.o.v. VO						
Parkeeren		Groen	Bomen		Parkeeren		Groen	Bomen		Parkeeren		Groen	Bomen			
parkeertelling maart 2021	parkeertelling oktober 2021	parkeertelling november 2021	opp. in m2 bestaand		parkeertelling (als tellings- maat 2021)	opp. in m2 toename opp. in m2	bestaand nieuw	toe/ afname		parkeertelling (als tellings- maat, nov 2021)	opp. in m2 afname opp. in m2	bestaand nieuw	afname bestaand afname nieuw			
94	89	88	1796	67	94	2922	1126	65	-2	98	4	2877	-45,5	62	-3	0

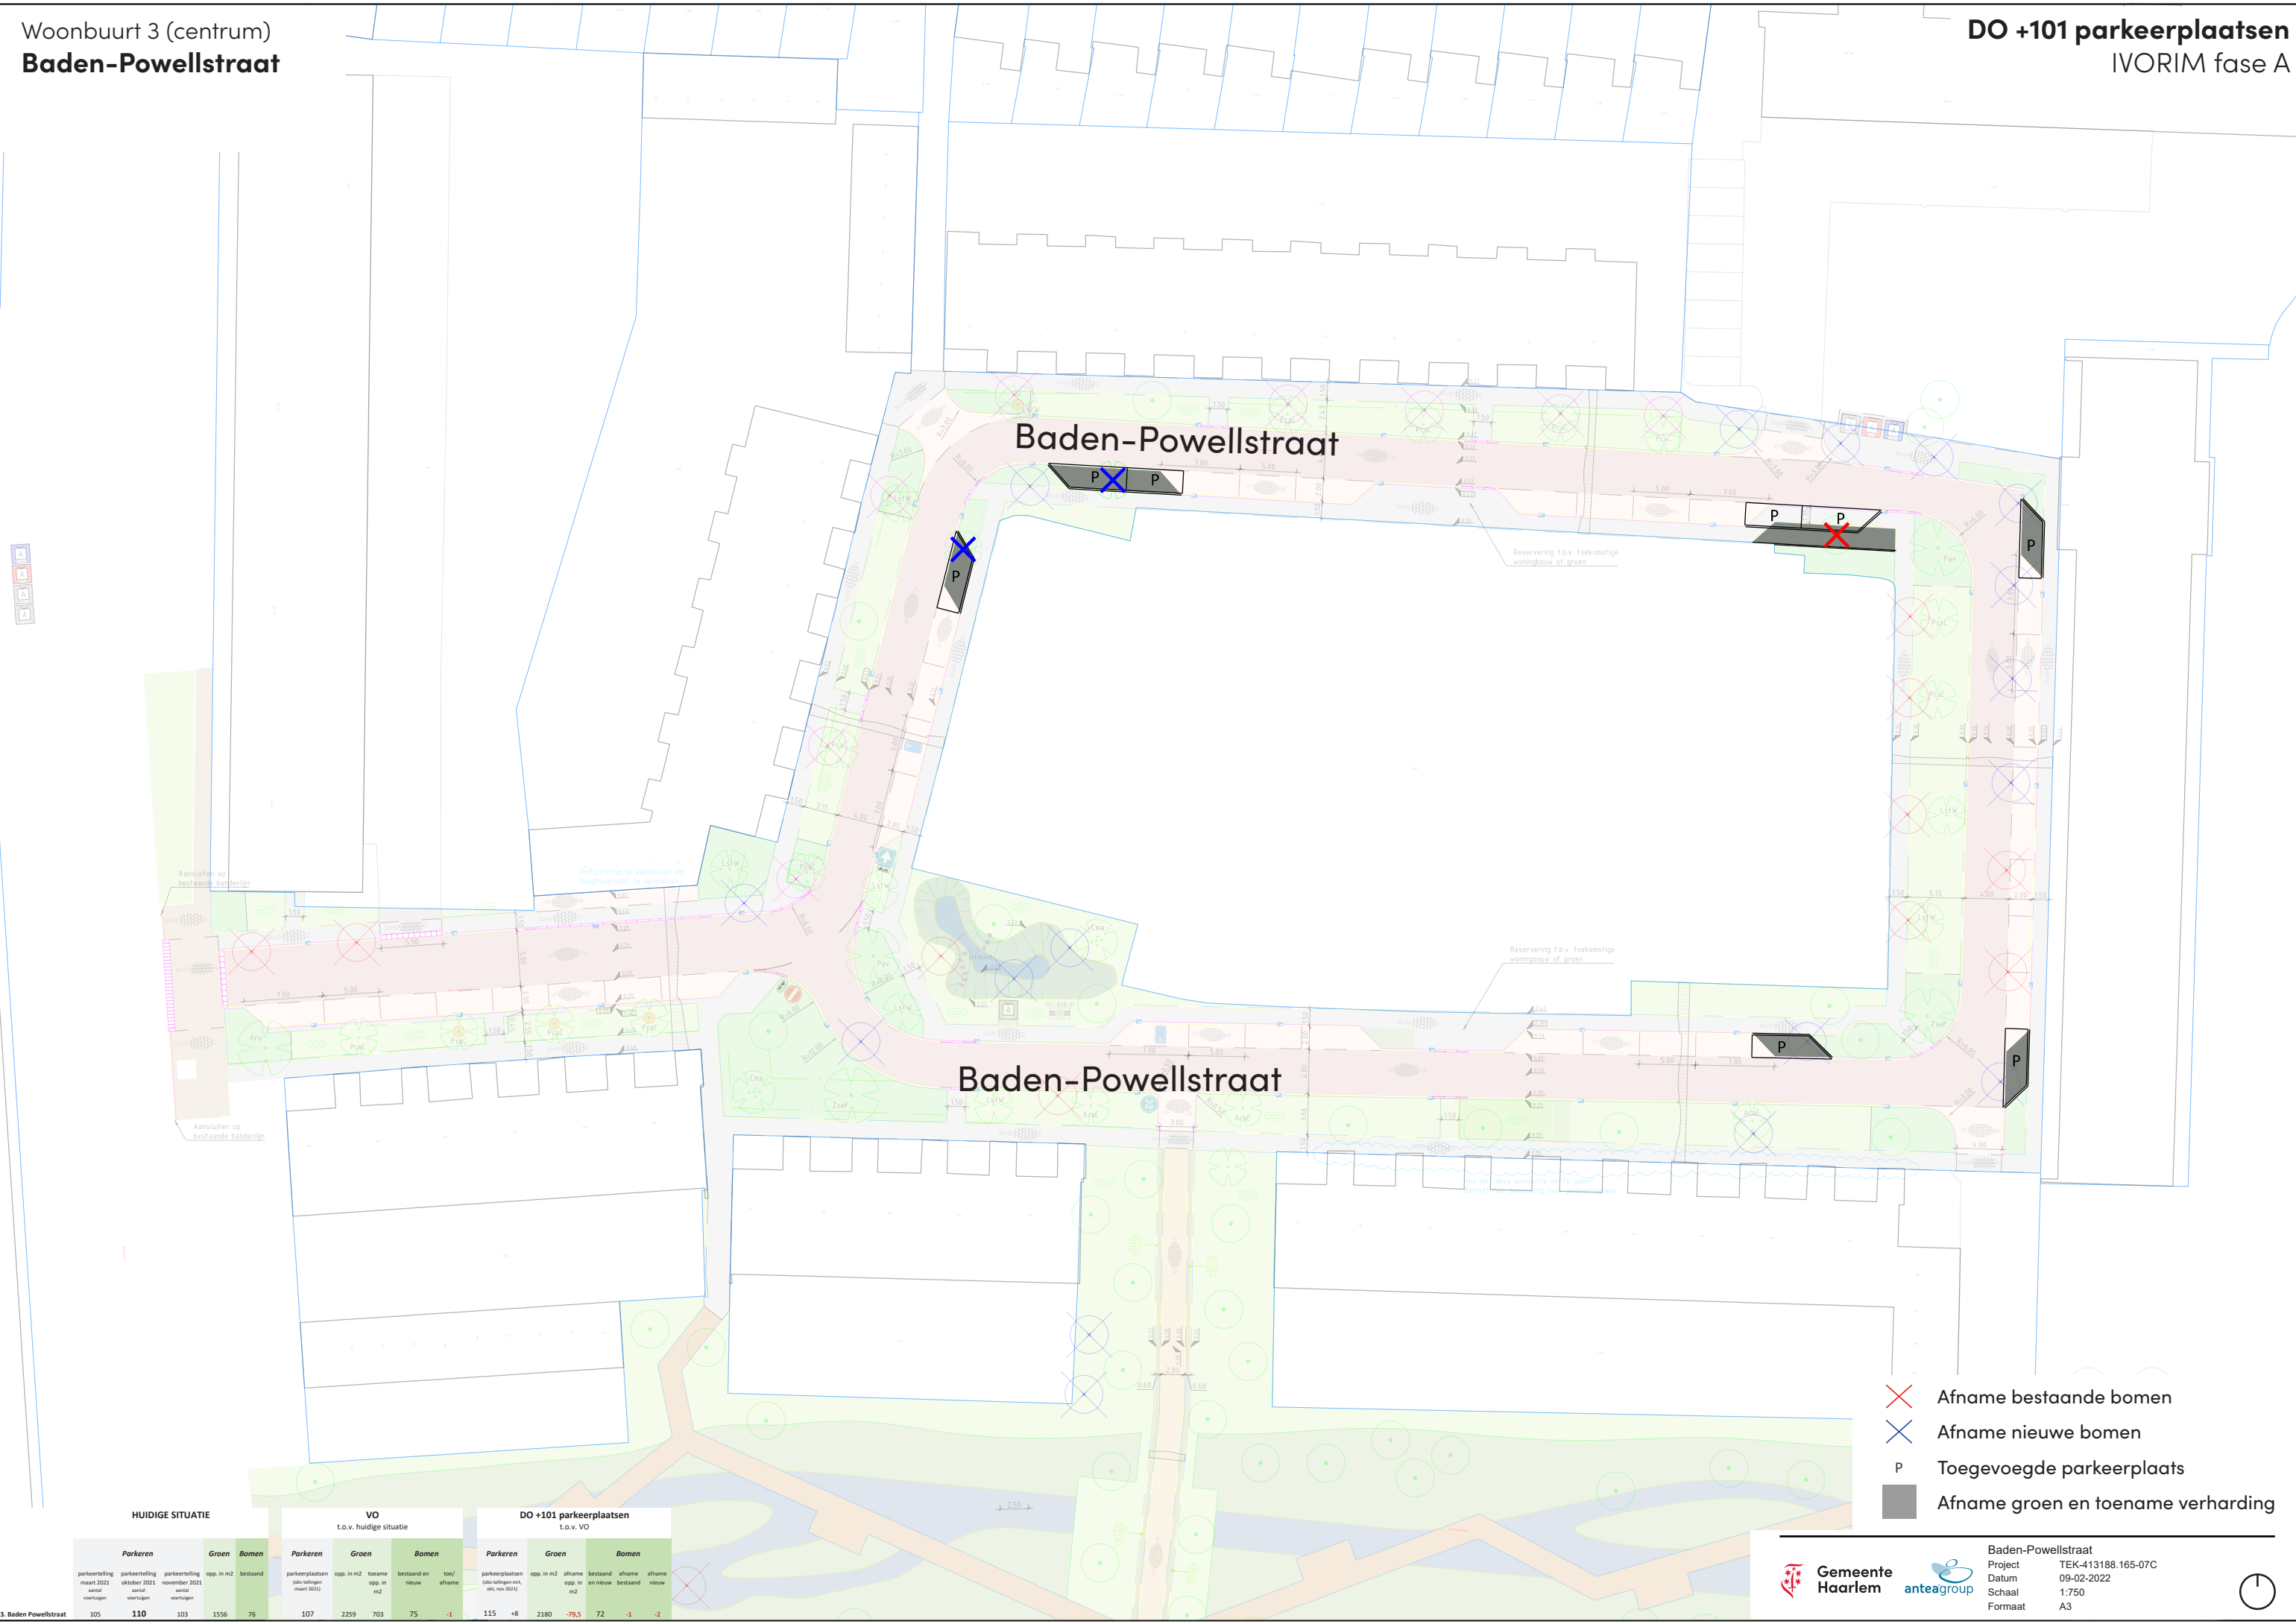



- Afname bestaande bomen
- Afname nieuwe bomen
- Toegevoegde parkeerplaats
- Afname groen en toename verharding

HUIDIGE SITUATIE						VO t.o.v. huidige situatie						DO +101 parkeerplaatsen t.o.v. VO					
Parkeren			Groen	Bomen		Parkeren	Groen	Bomen				Parkeren	Groen	Bomen			
parkeerverstopping maart 2021	parkeerverstopping oktober 2021	parkeerverstopping november 2021	opp. in m2 aantal verhoogten	opp. in m2 aantal verhoogten	bestaand	parkeerverstopping maart 2021	opp. in m2 aantal verhoogten	opp. in m2 aantal verhoogten	bestaand en nieuw	toe/ afname		parkeerverstopping maart 2021	opp. in m2 aantal verhoogten	opp. in m2 aantal verhoogten	bestaand en nieuw	toe/ afname	
105	110	103	1556	76		107	2259	703	75	-1		115	+8	2180	-79,5	72	-1 -2

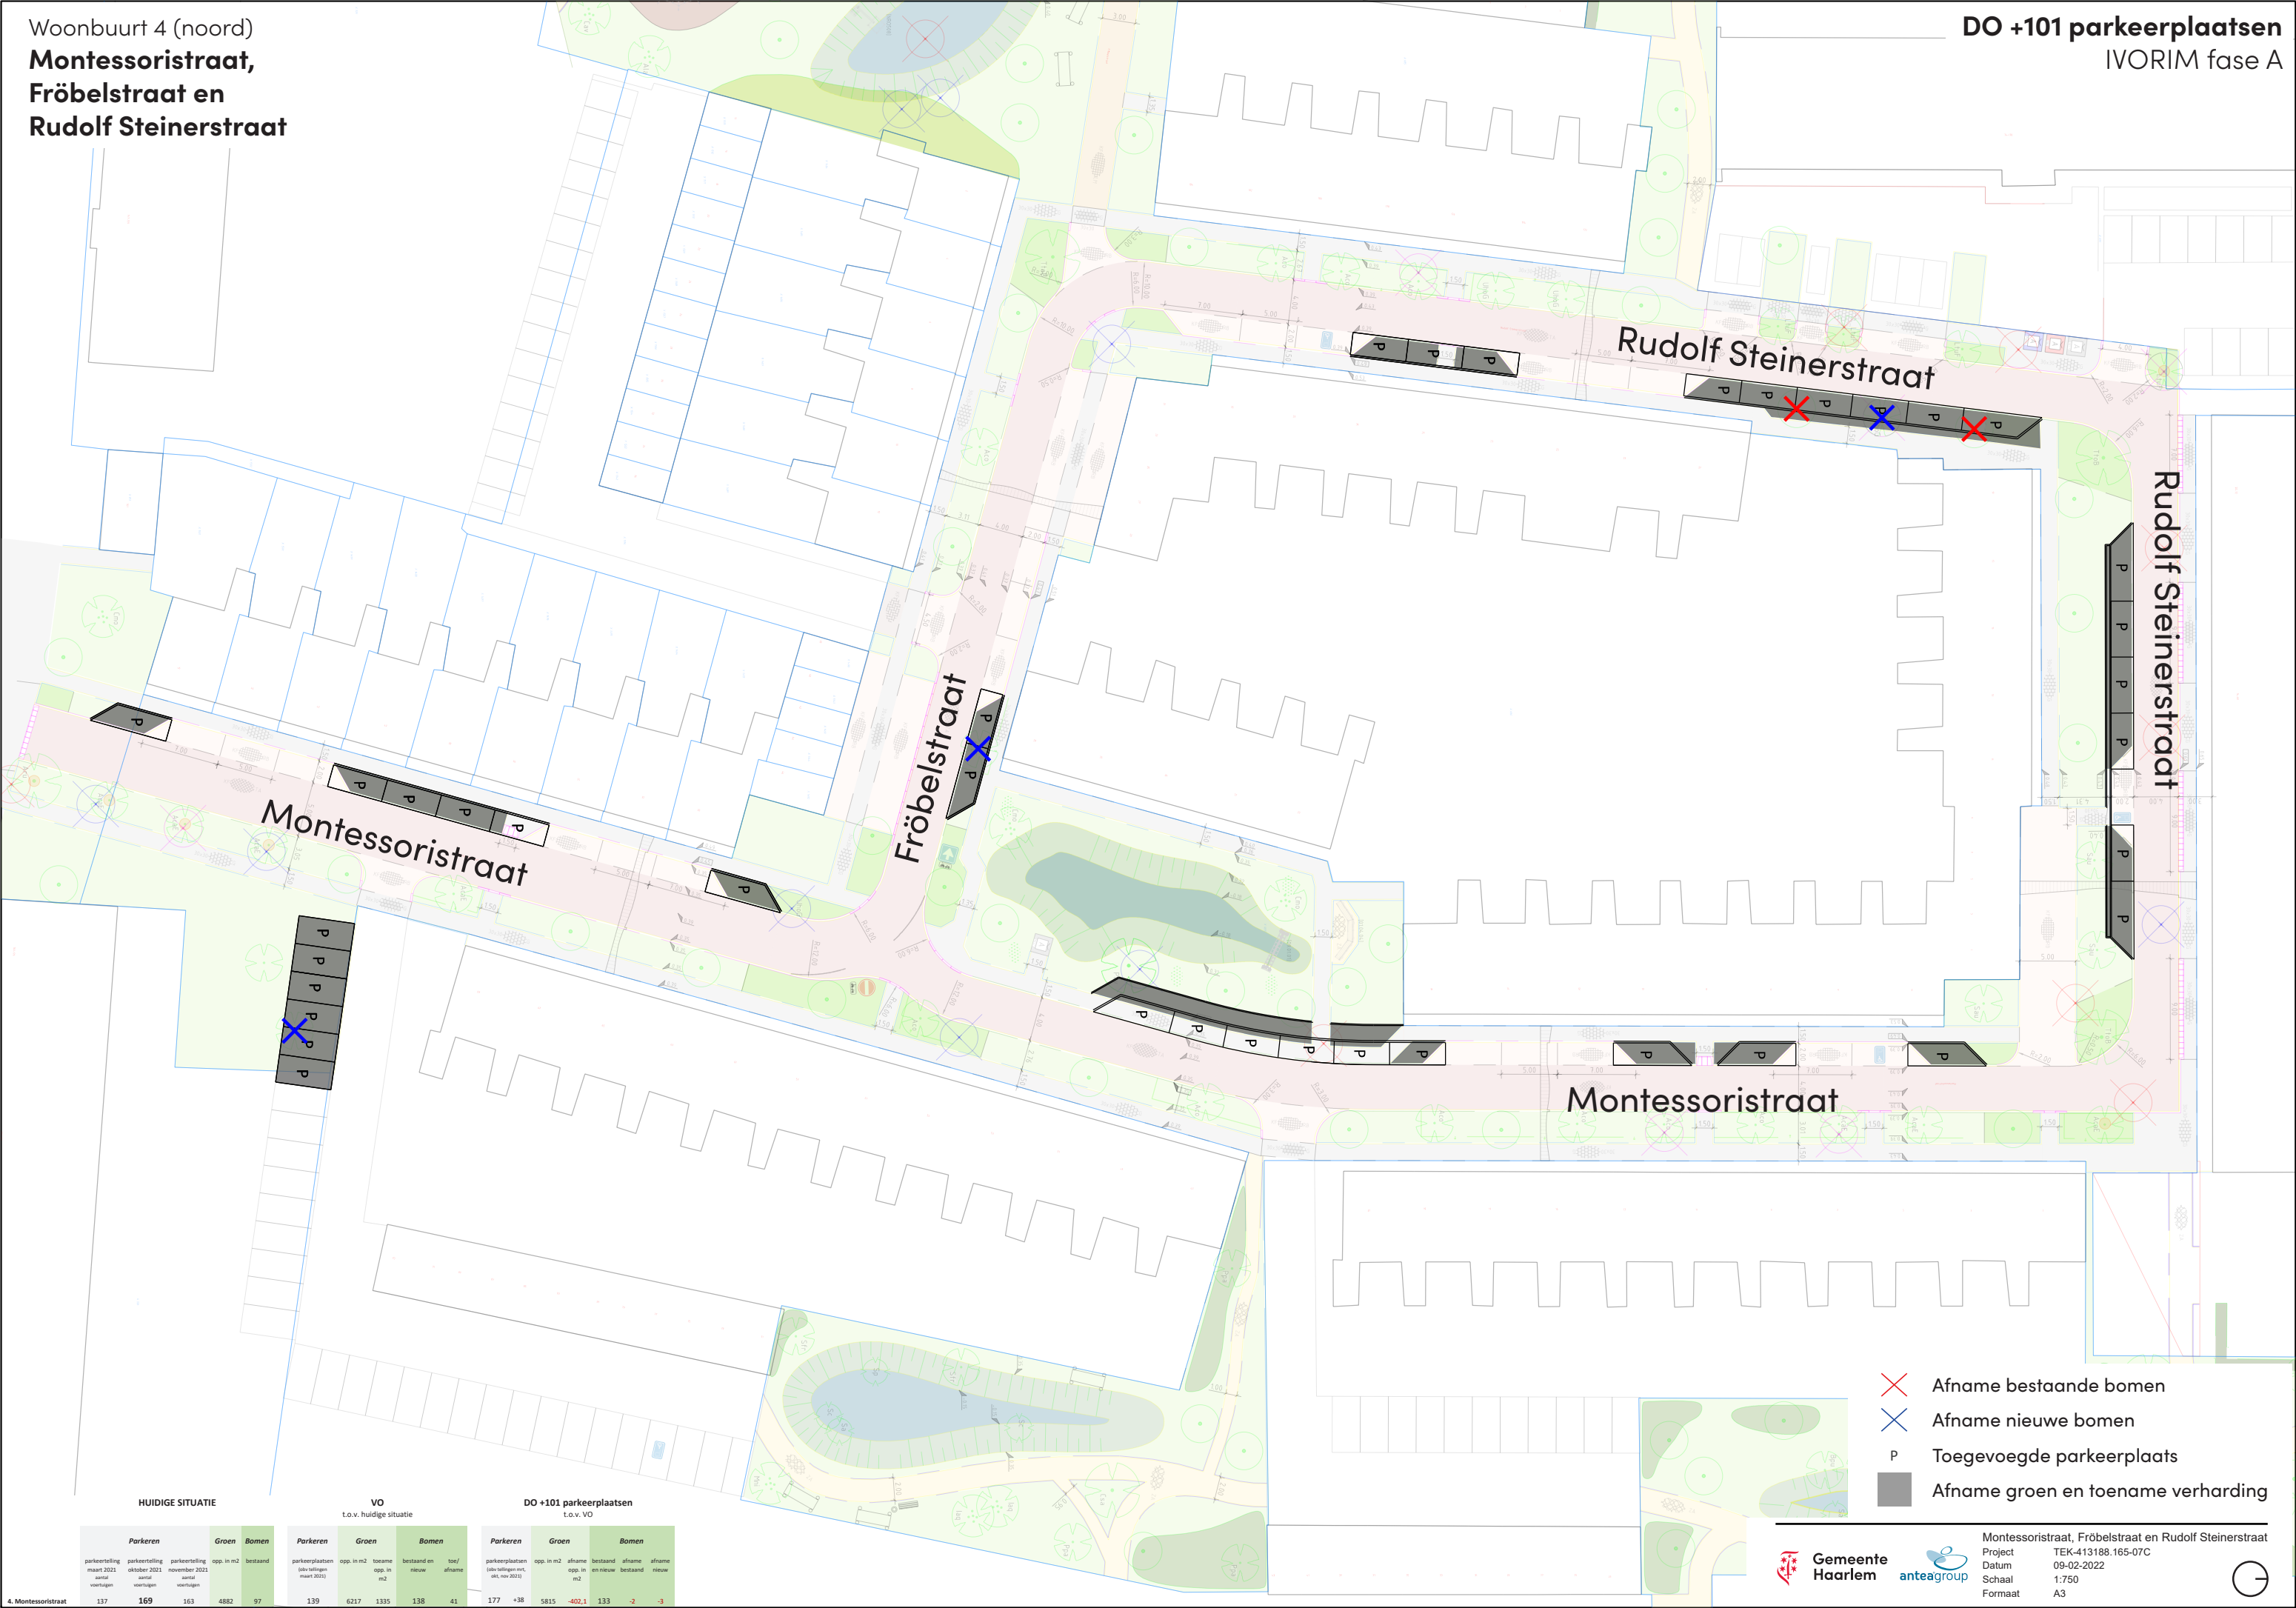

HUIDIGE SITUATIE					VO t.o.v. huidige situatie					DO +101 parkeerplaatsen t.o.v. VO						
Parkeren			Groen	Bomen	Parkeren			Groen	Bomen	Parkeren			Groen	Bomen		
parkeertelling maart 2021 aantal voertuigen	parkeertelling oktober 2021 aantal voertuigen	parkeertelling november 2021 aantal voertuigen	opp. in m2	bestaand	parkeertelling (als tellen mrt. 2021)	opp. in m2 beame opp. in m2	bestaand en nieuw	toe/ afname		parkeertelling (als tellen mrt. nov. 2021)	opp. in m2	afname opp. in m2	bestaand en nieuw	afname bestaand nieuw		
137	169	163	4882	97	139	6217	1335	138	41	177	+38	5815	-402,1	133	-2	-3

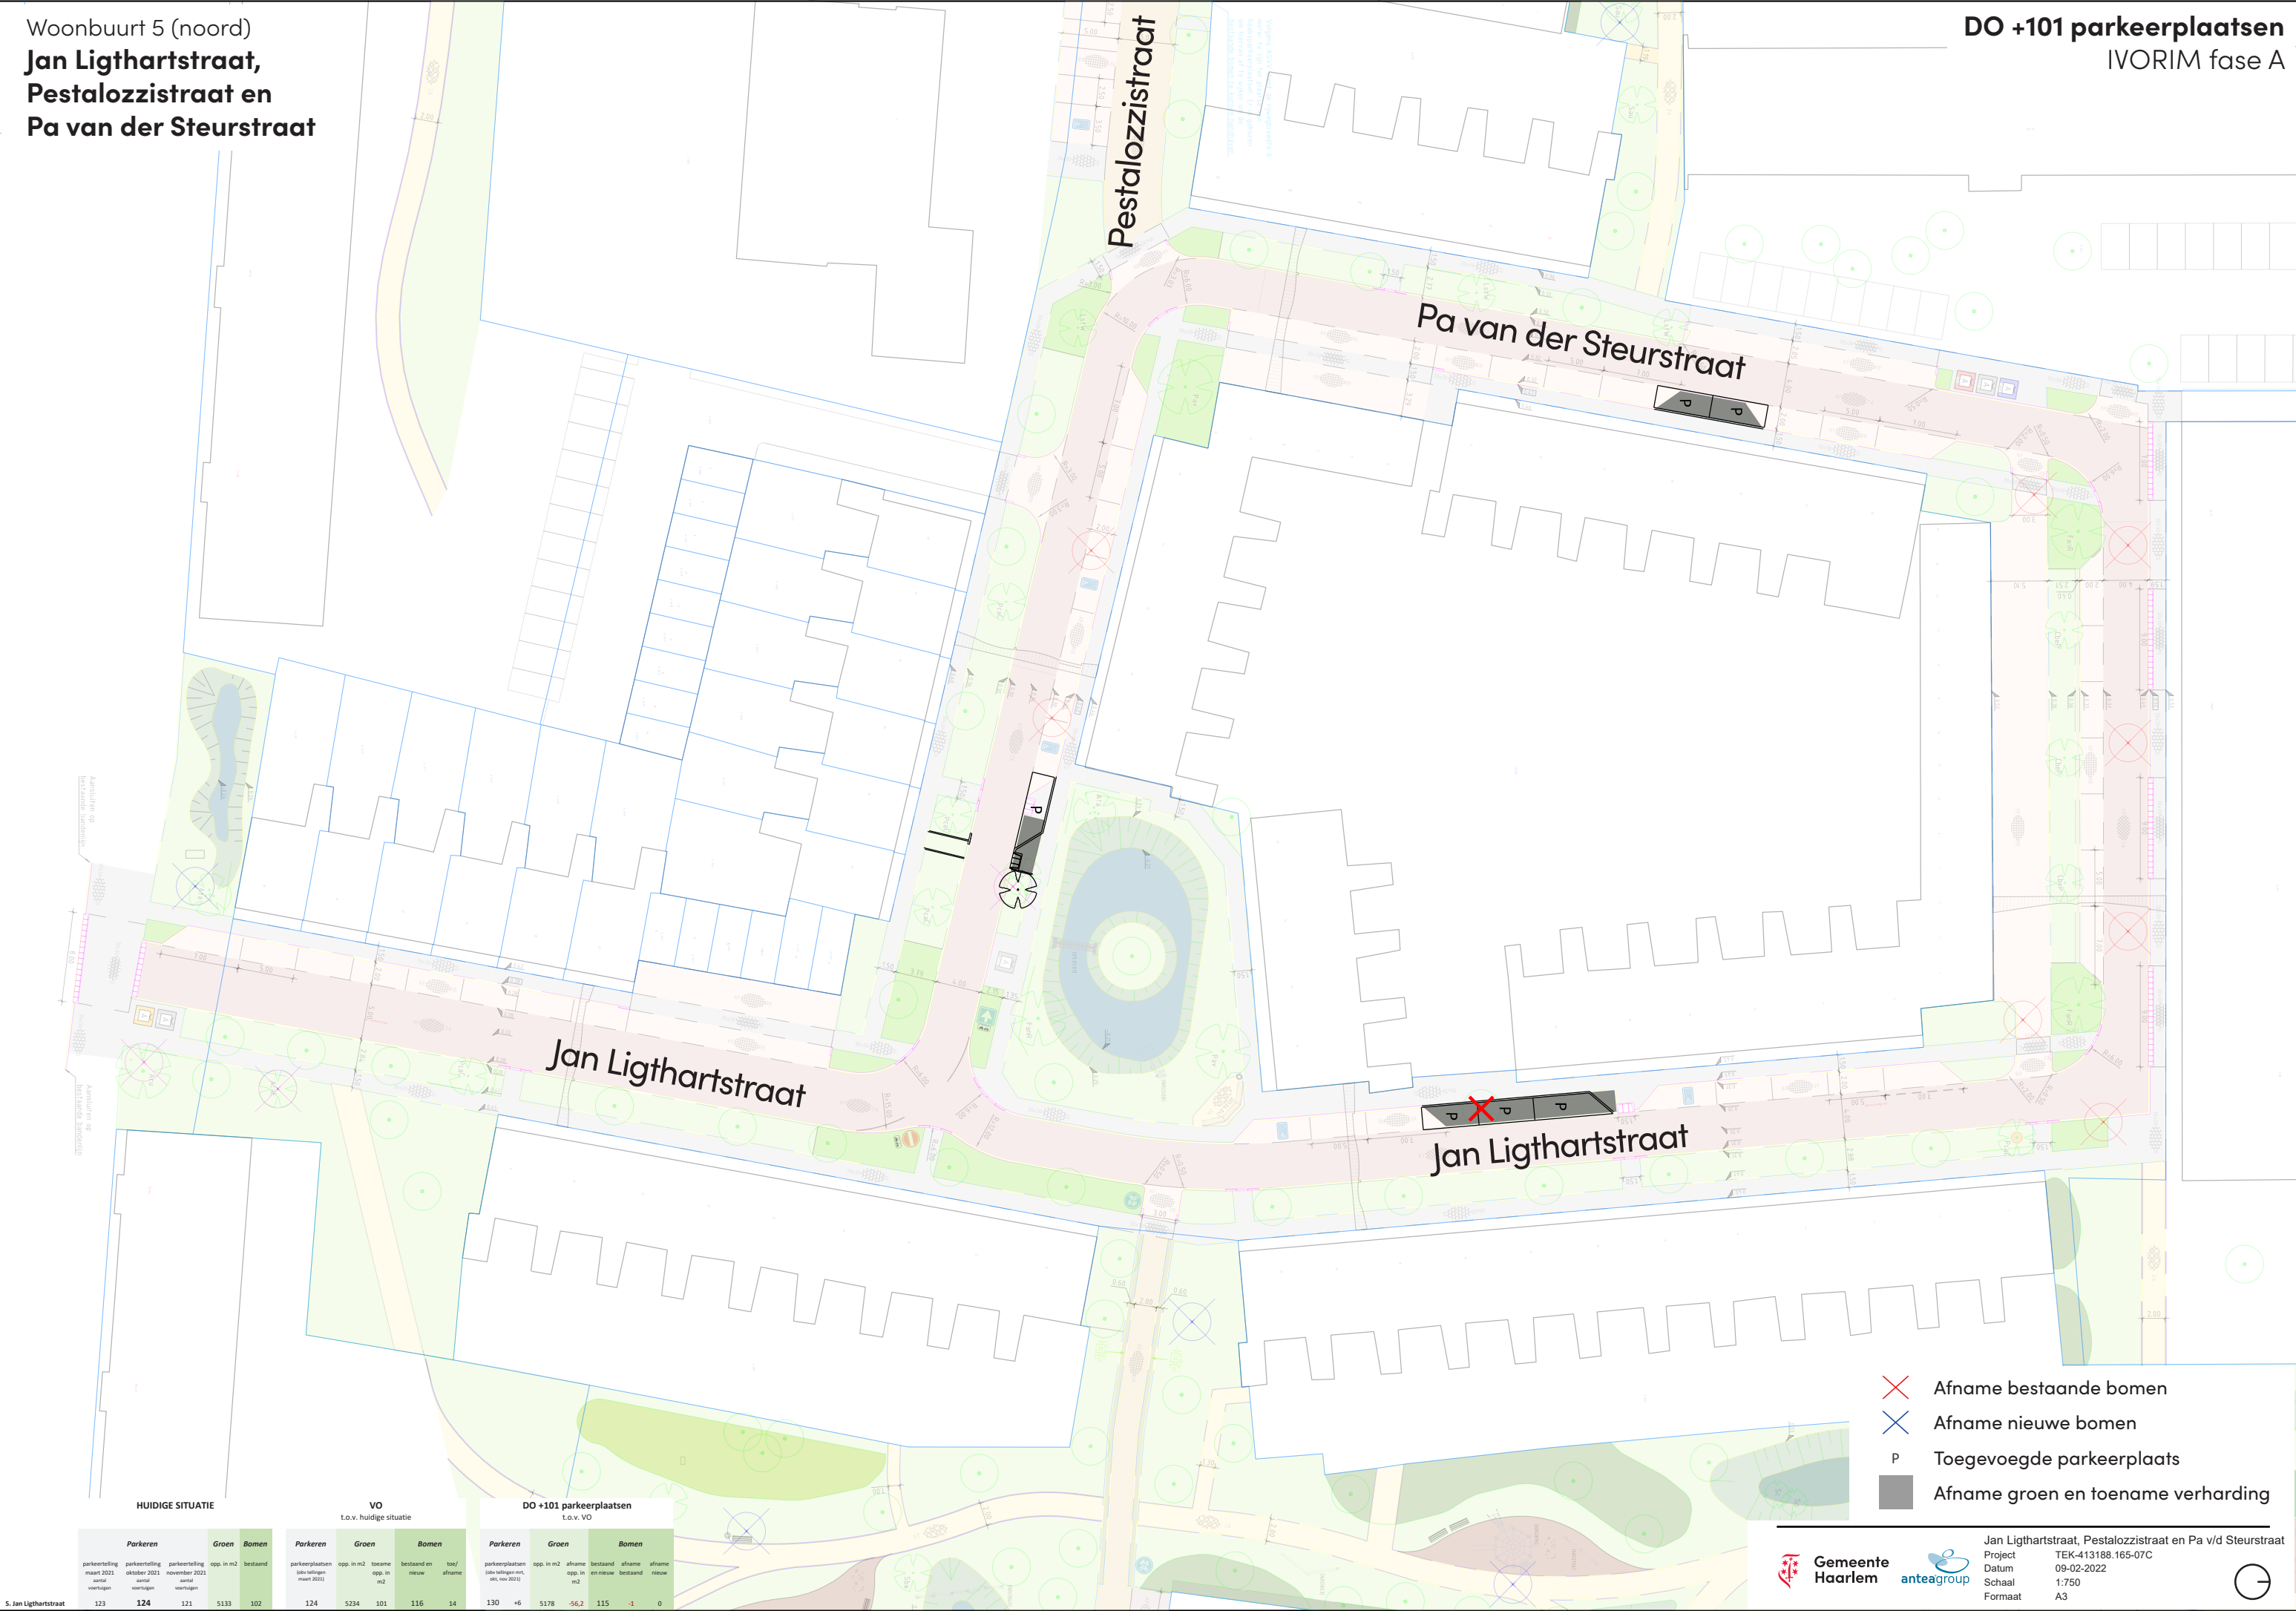

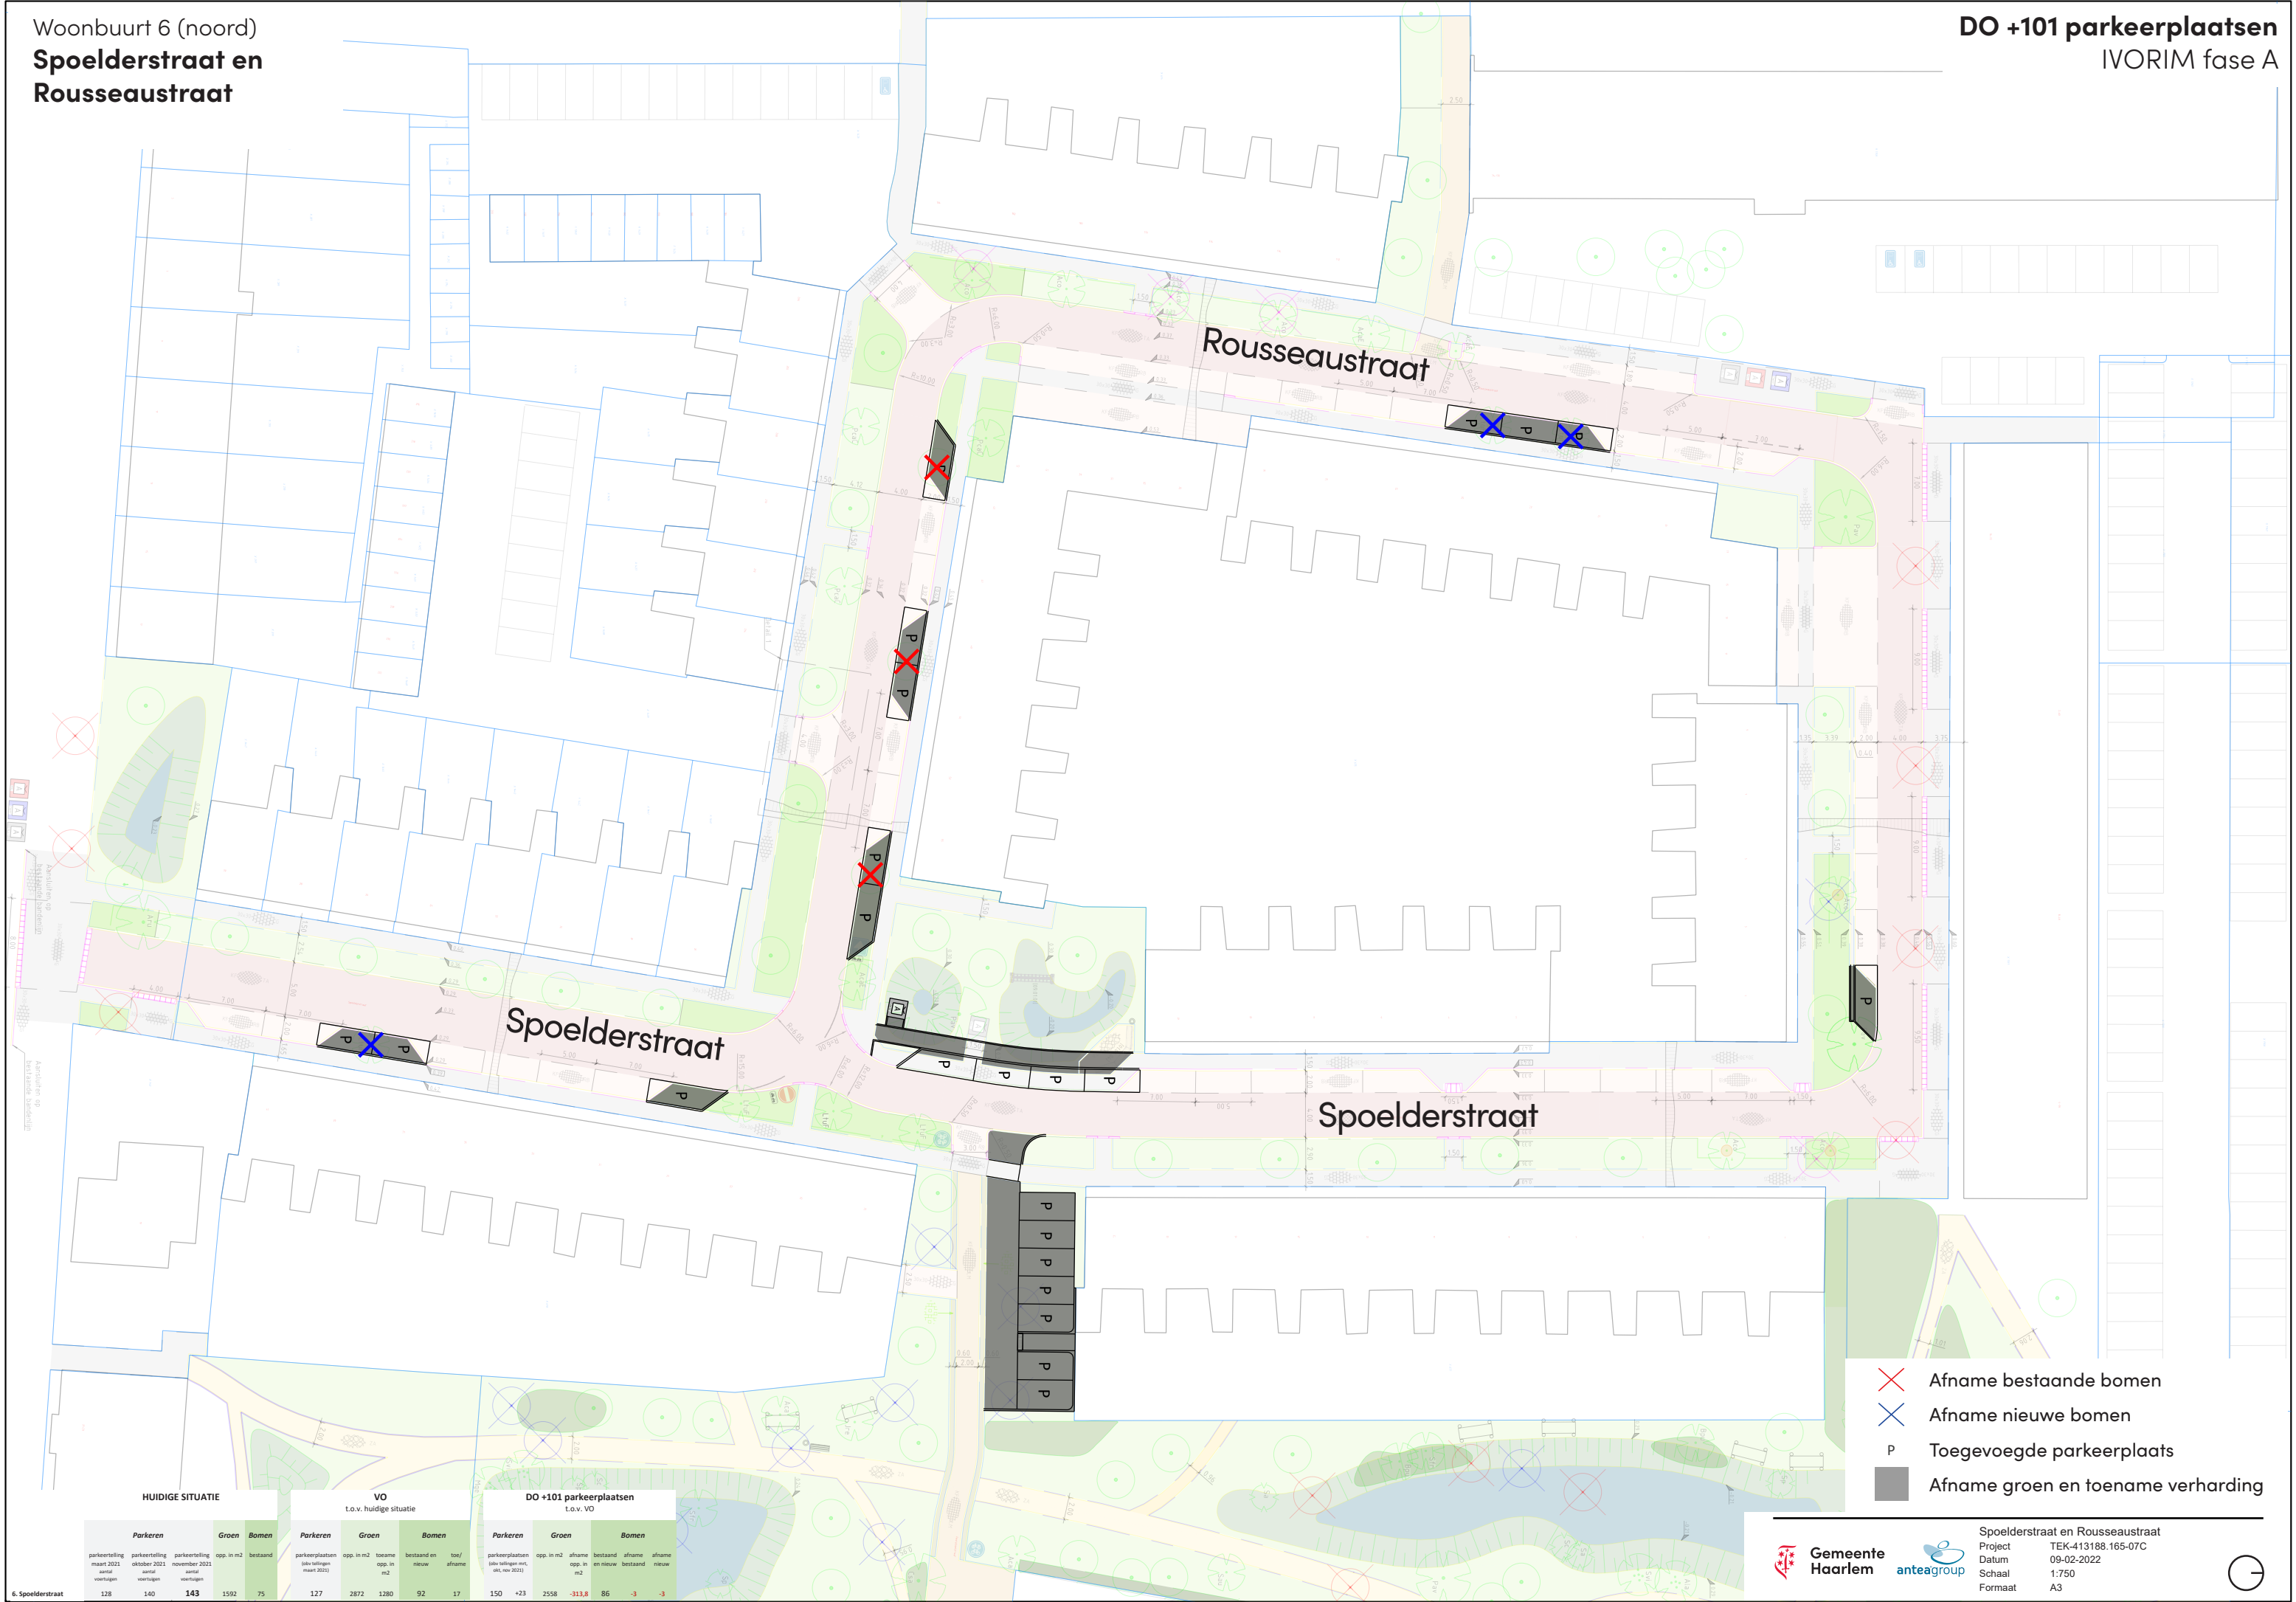

- Afname bestaande bomen
- Afname nieuwe bomen
- Toegevoegde parkeerplaats
- Afname groen en toename verharding

HUIDIGE SITUATIE					VO t.o.v. huidige situatie					DO +101 parkeerplaatsen t.o.v. VO				
Parkeren	Groen	Bomen	Parkeren	Groen	Bomen	Parkeren	Groen	Bomen	Parkeren	Groen	Bomen	Parkeren	Groen	Bomen
parkeertelling maart 2021	opp. in m2 aantal verminderen	opp. in m2 aantal verminderen	parkeertelling oktober 2021	opp. in m2 aantal verminderen	opp. in m2 aantal verminderen	parkeertelling oktober 2021	opp. in m2 aantal verminderen	opp. in m2 aantal verminderen	parkeertelling oktober 2021	opp. in m2 aantal verminderen	opp. in m2 aantal verminderen	parkeertelling oktober 2021	opp. in m2 aantal verminderen	opp. in m2 aantal verminderen
128	140	143	127	2872	1280	92	17	150	+23	2558	-113,8	86	-3	-3

Woonbuurten 1 t/m 6

HUIDIGE SITUATIE						VO t.o.v. huidige situatie					DO +101 parkeerplaatsen t.o.v. VO						
Parkeren			Groen	Bomen	Parkeren		Groen		Bomen		Parkeren		Groen		Bomen		
parkeertelling maart 2021 aantal voertuigen	parkeertelling oktober 2021 aantal voertuigen	parkeertelling november 2021 aantal voertuigen	opp. in m2	bestaand	parkeerplaatsen (obv tellingen maart 2021)	opp. in m2	toeame opp. in m2	bestaand en nieuw	toe/ afname	parkeerplaatsen (obv tellingen mrt, okt, nov 2021)	opp. in m2	afname opp. in m2	bestaand en nieuw	afname bestaand	afname nieuw		
Woonbuurten																	
1. Hugo de Grootstraat	98	115	103	440	44	98	1782	1342	49	5	120	+22	1510	-272,1	42	-3	-4
2. William Boothstraat	94	89	88	1796	67	94	2922	1126	65	-2	98	+4	2877	-45,5	62	-3	0
3. Baden Powellstraat	105	110	103	1556	76	107	2259	703	75	-1	115	+8	2180	-79,5	72	-1	-2
4. Montessoristraat	137	169	163	4882	97	139	6217	1335	138	41	177	+38	5815	-402,1	133	-2	-3
5. Jan Ligthartstraat	123	124	121	5133	102	124	5234	101	116	14	130	+6	5178	-56,2	115	-1	0
6. Spoelderstraat	128	140	143	1592	75	127	2872	1280	92	17	150	+23	2558	-313,8	86	-3	-3
Totalen	685	747	721	15399	461	689	21286	5887	535	+74	790	+101	20117	-1169	510	-13	-12