


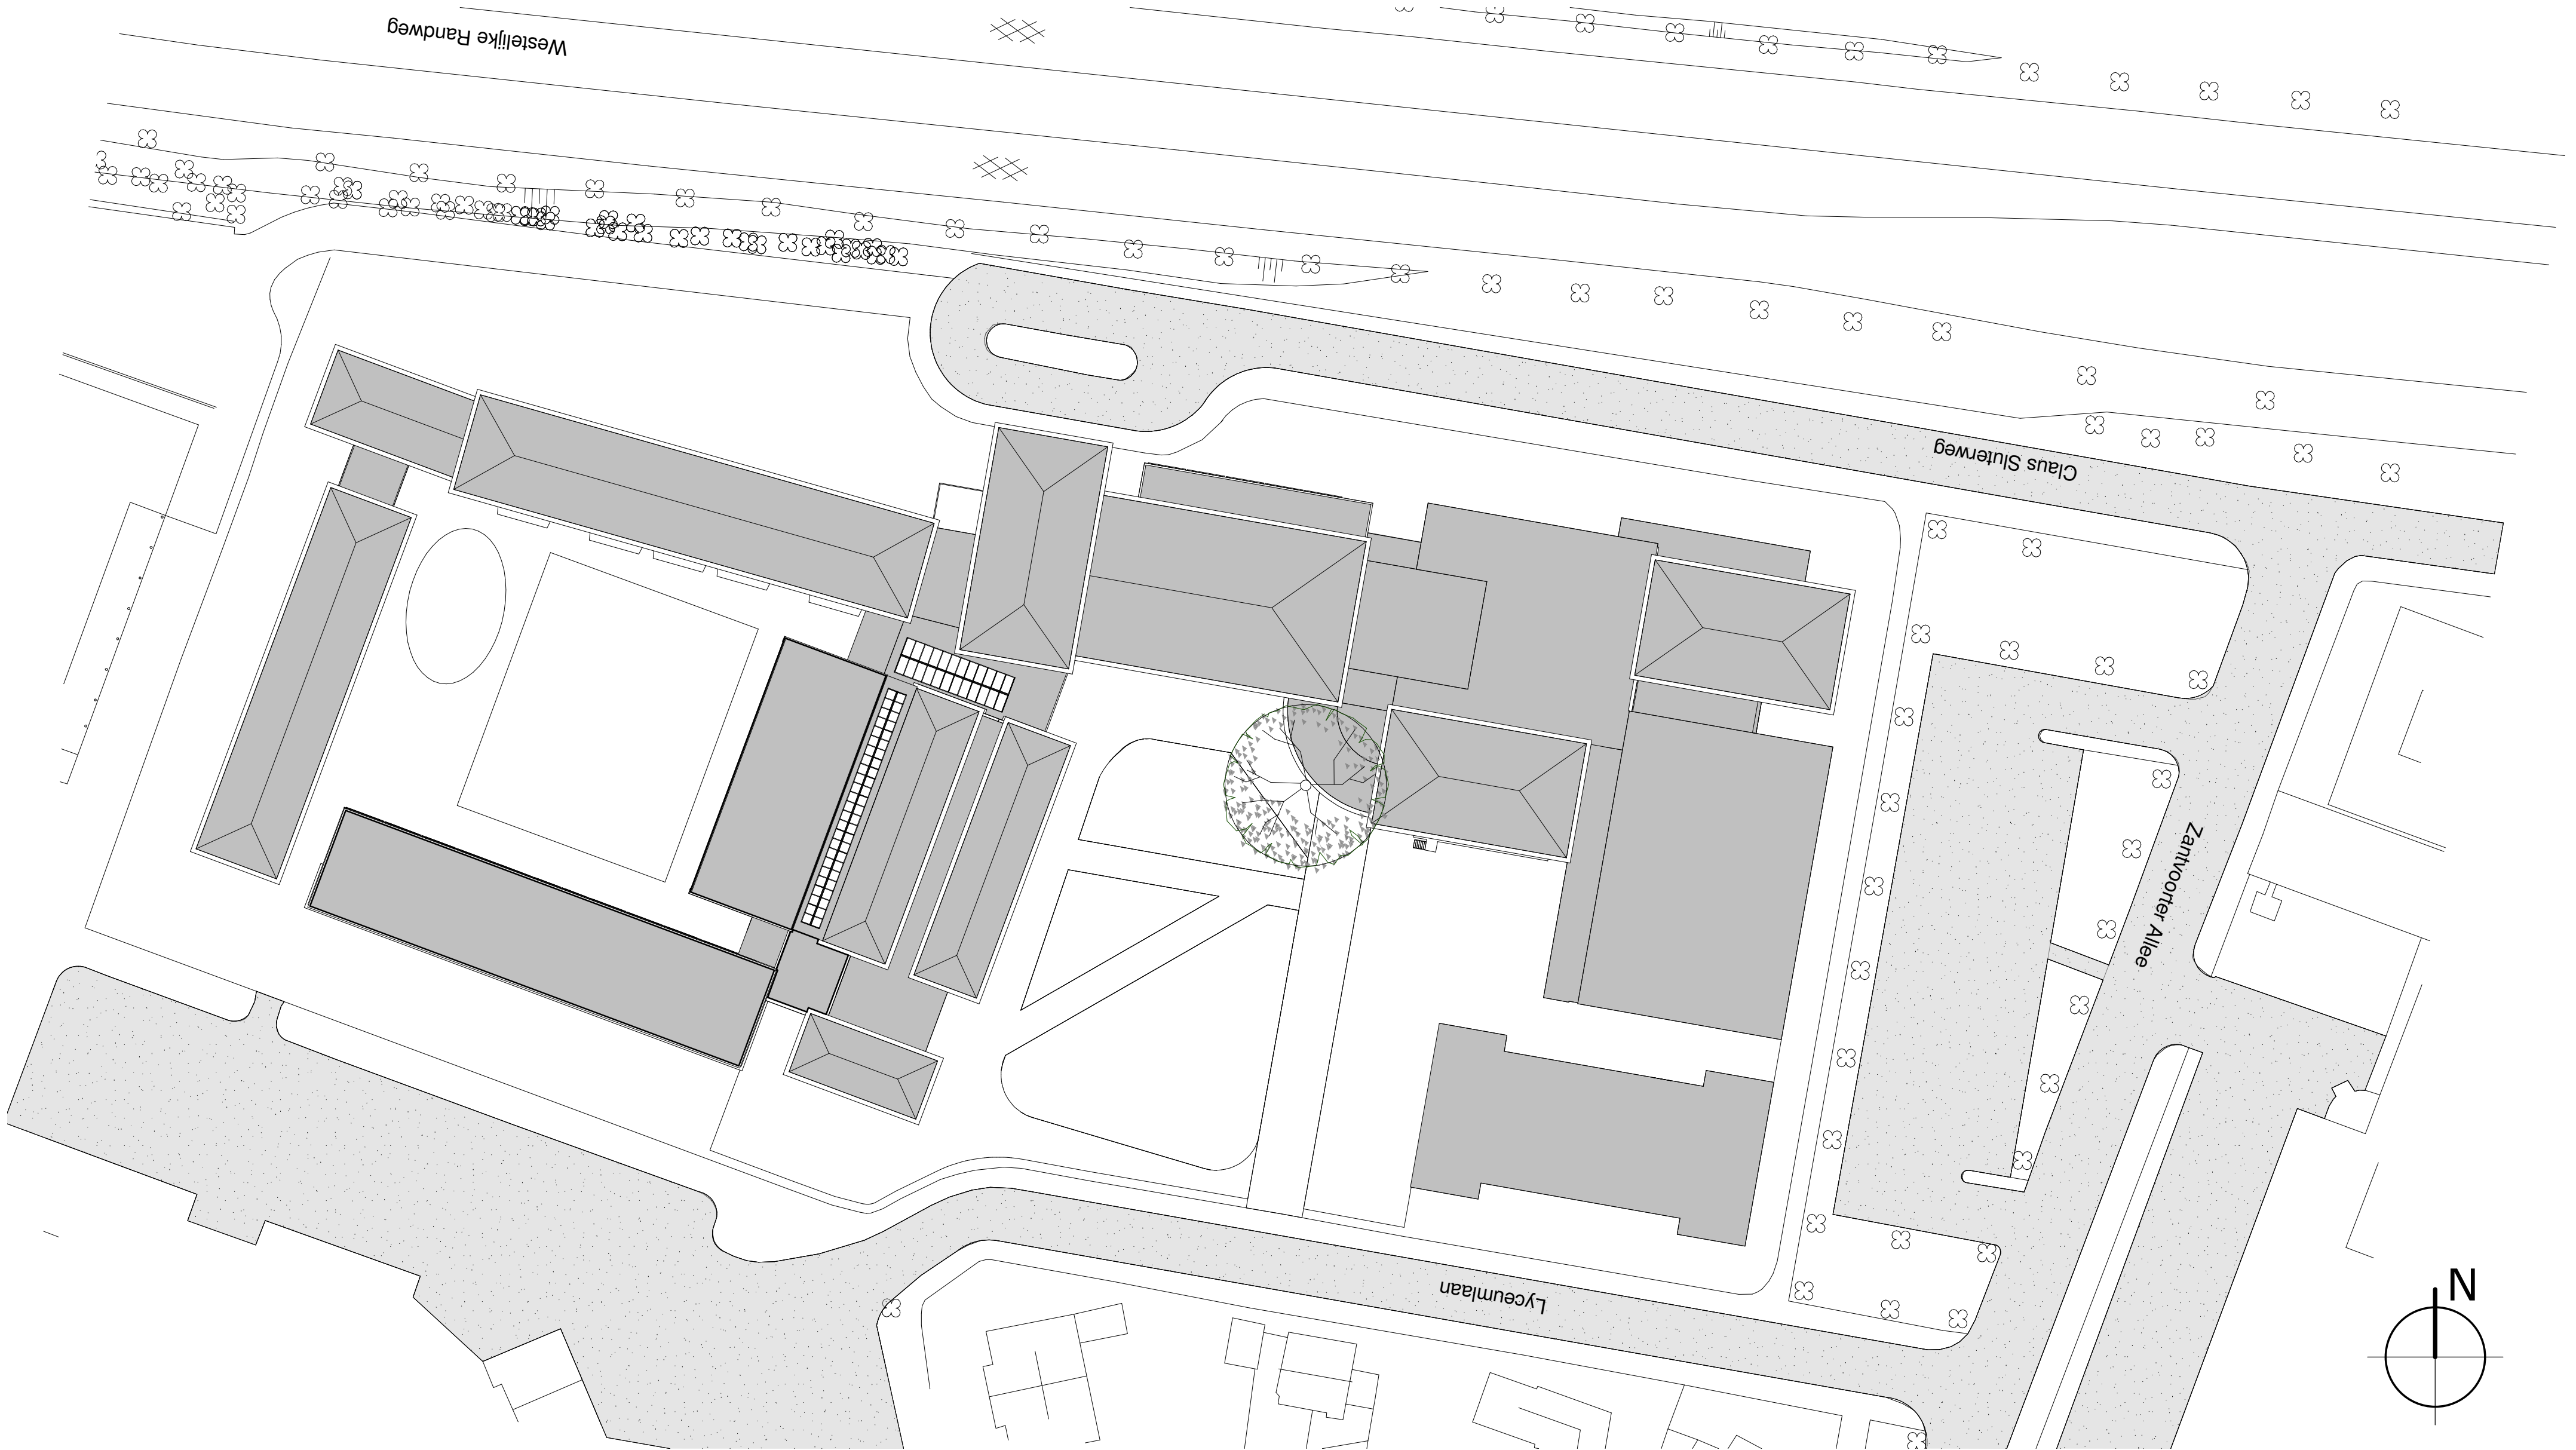

Situatie bestaand

BR

T

ARCHITECTEN

Koelmalaan 350 1812 PS Alkmaar


T 072 512 2420

www.brt.nl

E info@brt.nl

opdracht	Nieuw Hart Coornhert Lyceum
opdrachtgever	Coornhert Lyceum
architect	BRTArchitecten
onderwerp	Situatie bestaand
projectmanager	ir. Erik van Wel
getekend	JH

schaal	1 : 500	1701
datum	20-10-2021	DO
gewijzigd		B.00

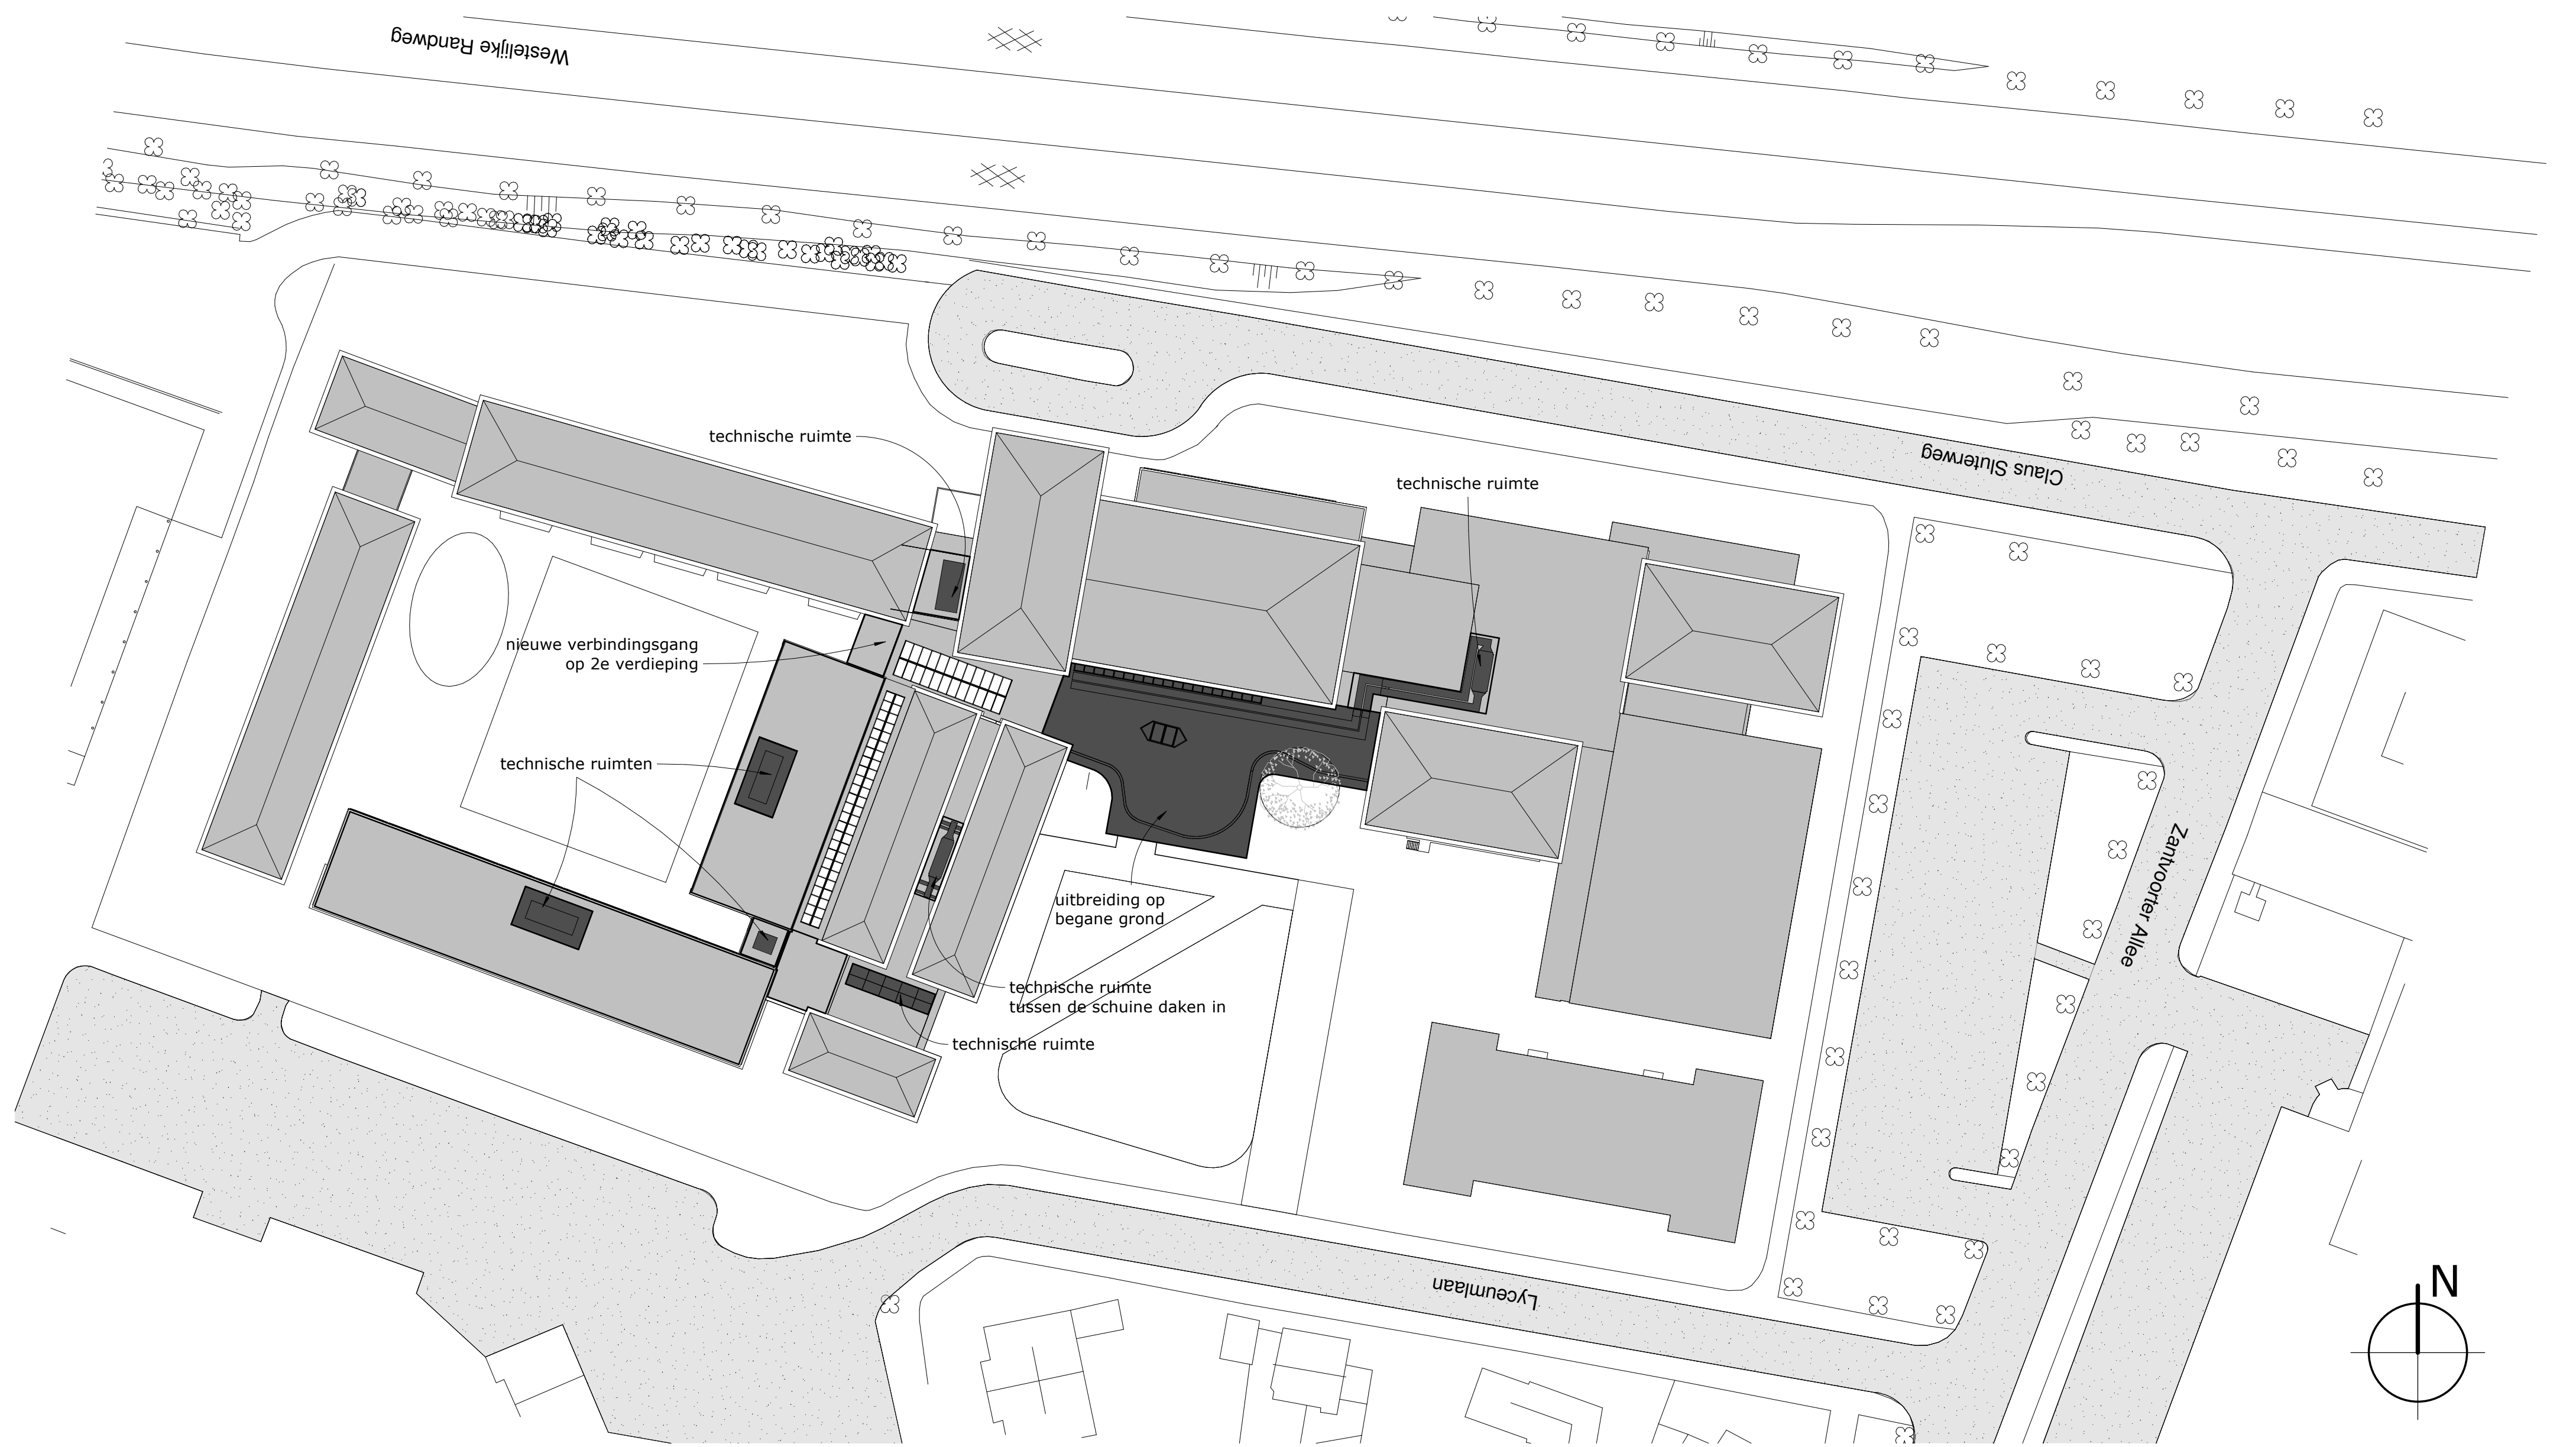

Situatie nieuw

BR
T

ARCHITECTEN

Koelmalaan 350 1812 PS Alkmaar


T 072 512 2420

www.brt.nl


E info@brt.nl

opdracht	Nieuw Hart Coornhert Lyceum
opdrachtgever	Coornhert Lyceum
architect	BRTArchitecten
onderwerp	Situatie nieuw
projectmanager	ir. Erik van Wel
getekend	JH


schaal	1 : 500	1701
datum	20-10-2021	DO
gewijzigd		T.00

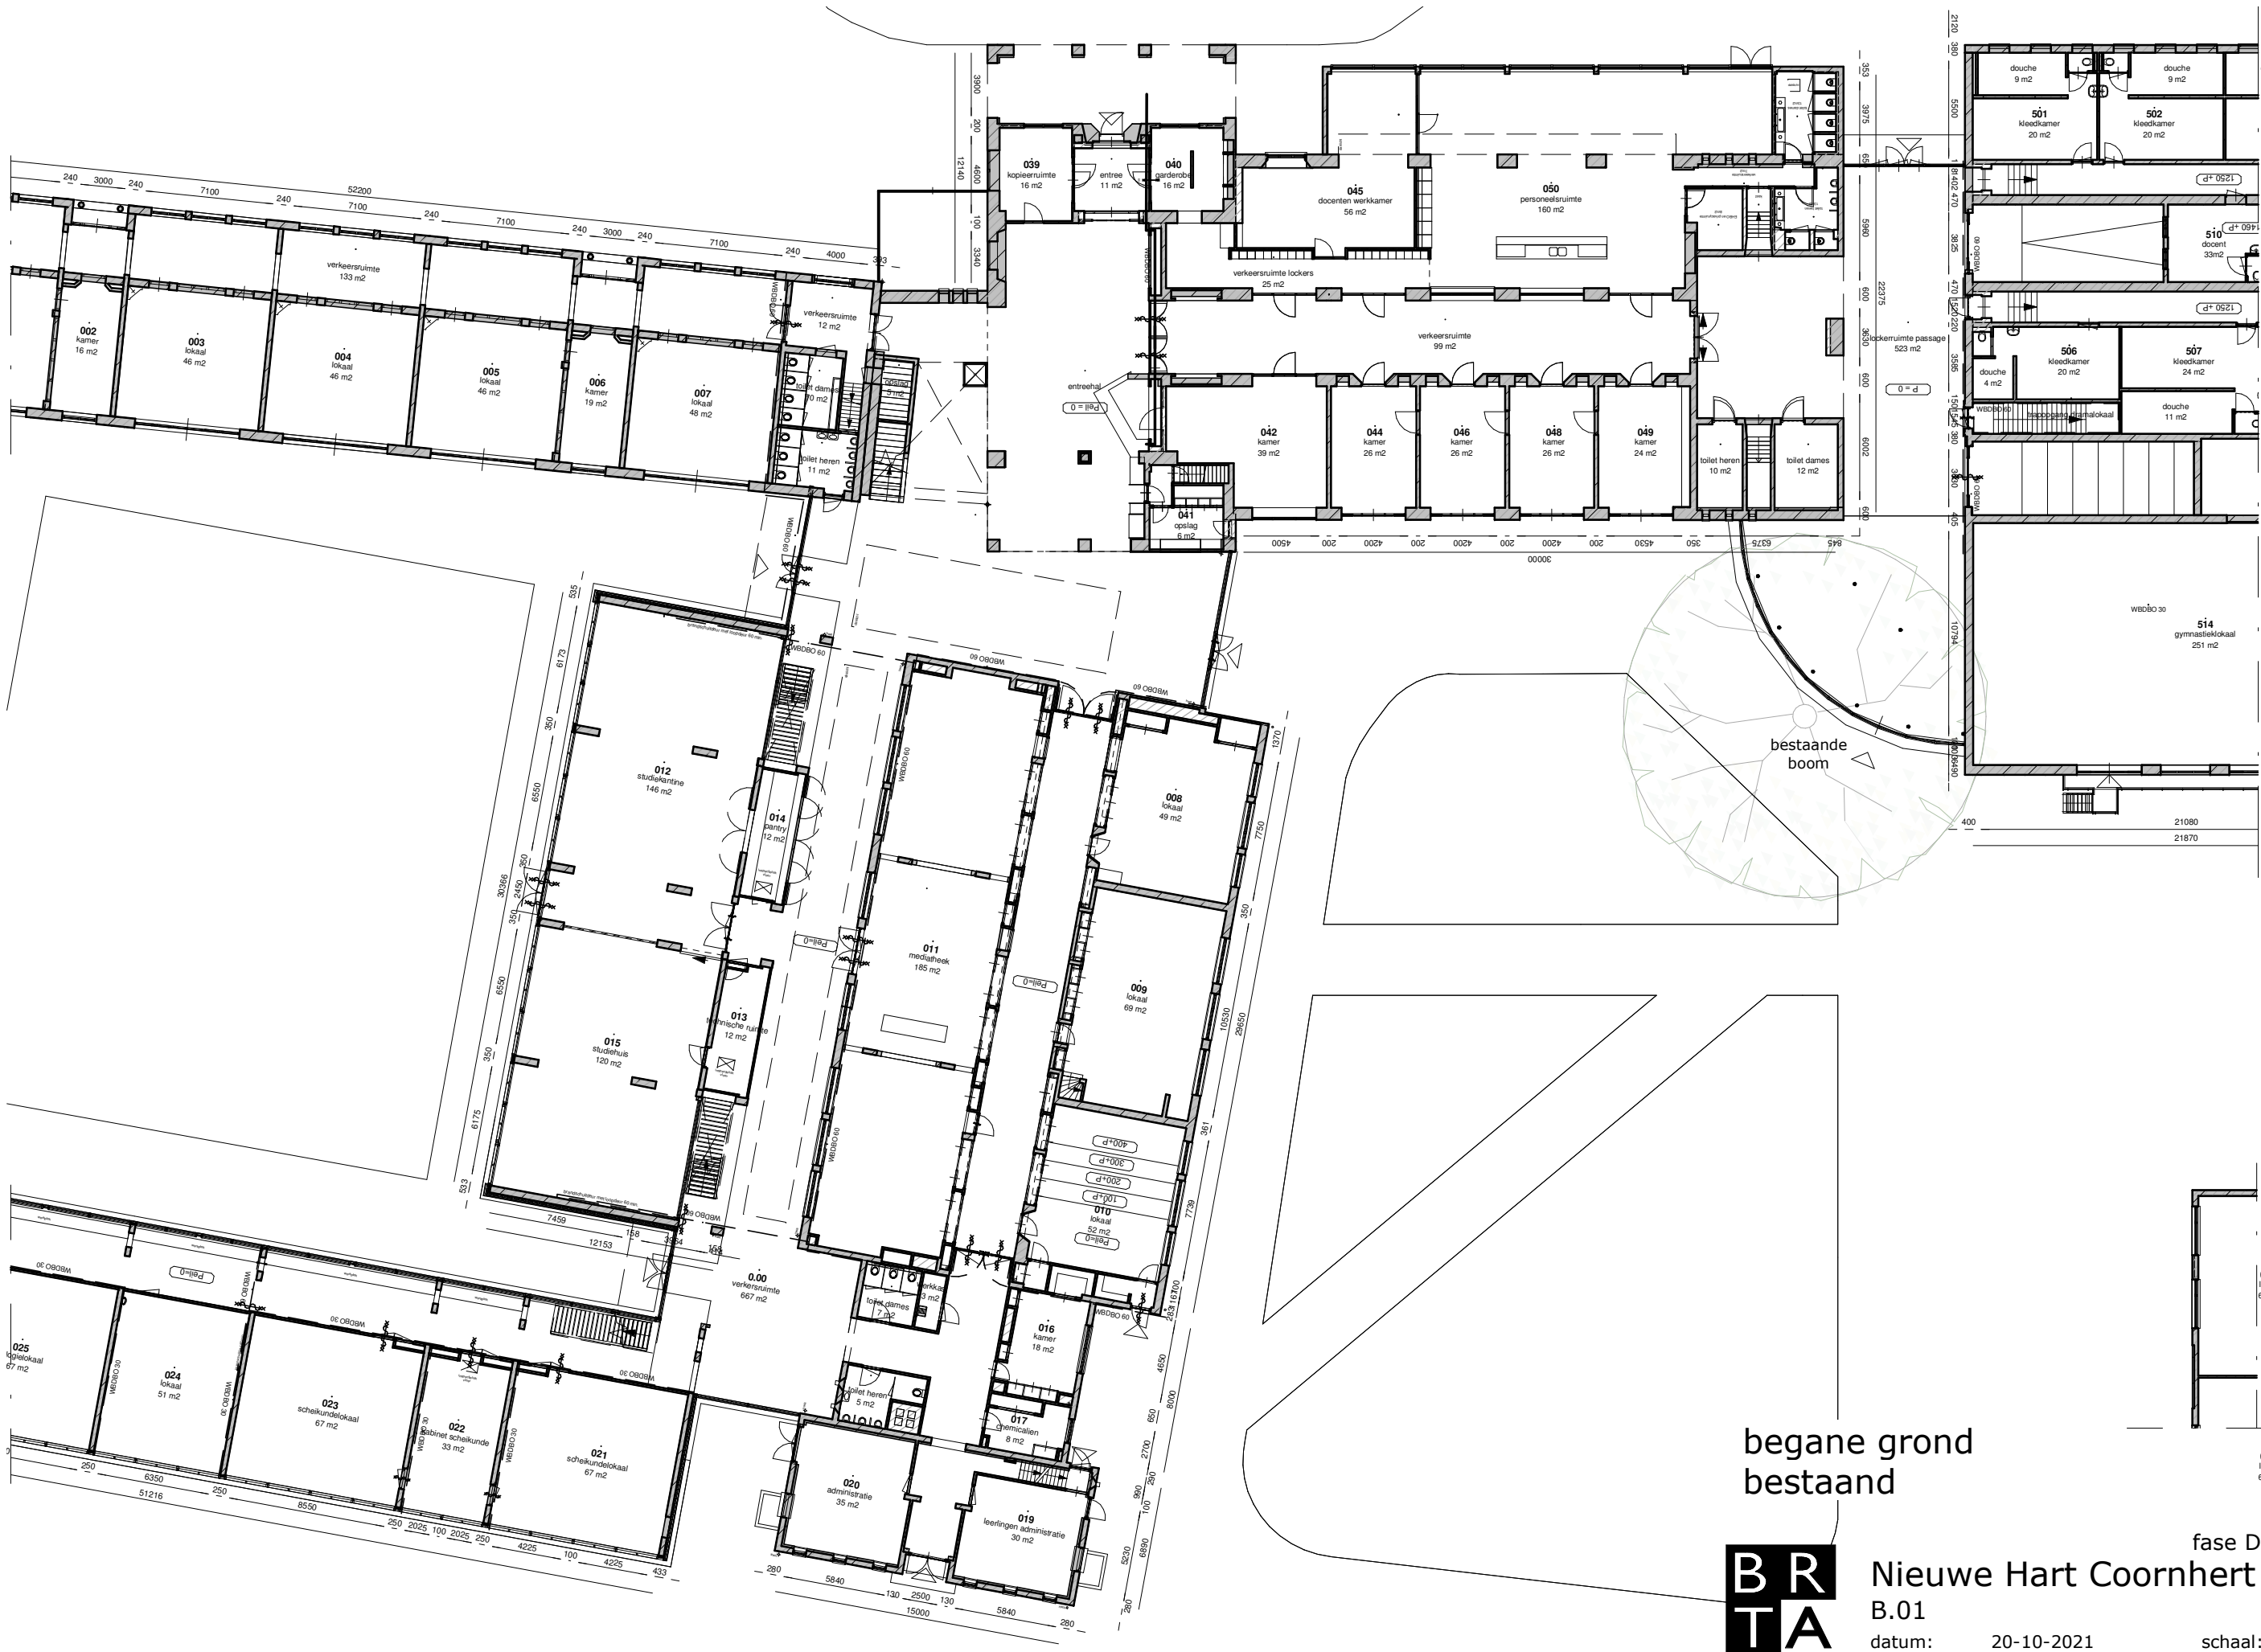

begane grond
bestaand

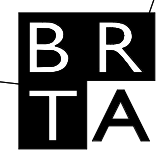

fase DO-concept
Nieuwe Hart Coornhert Lyceum
 B.01
 datum: 20-10-2021
 schaal: 1 : 300

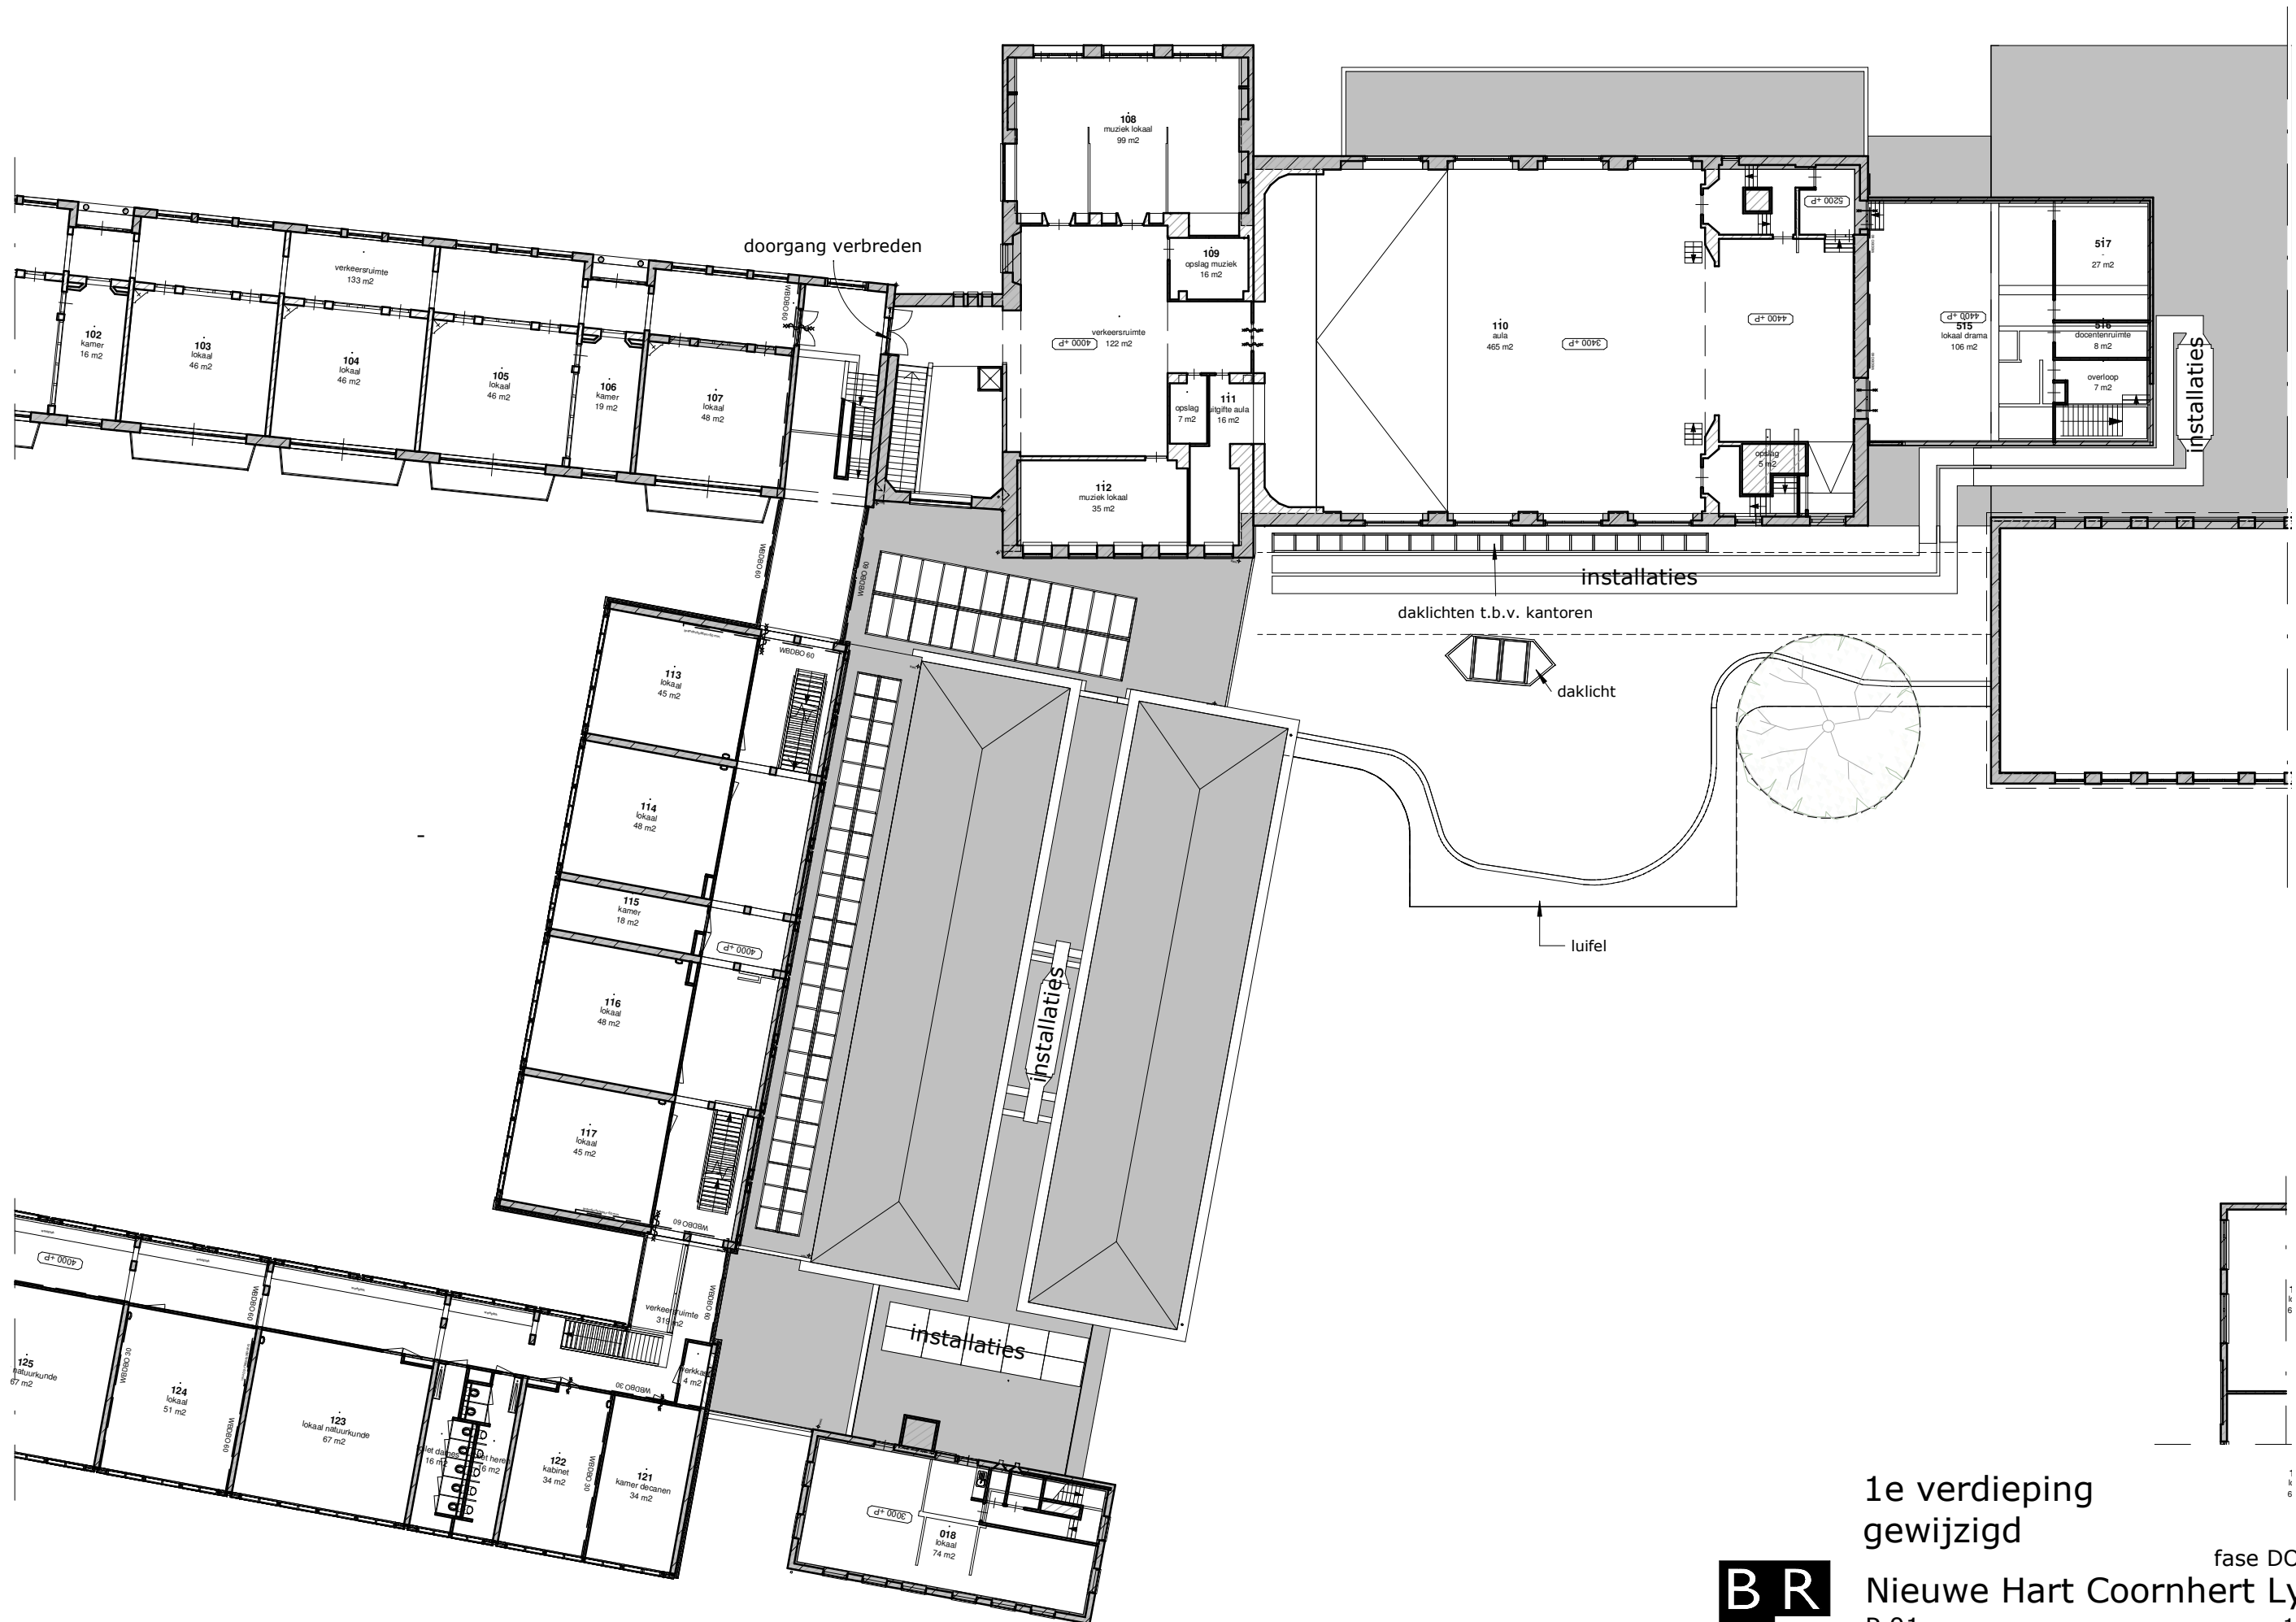

1e verdieping
gewijzigd



Nieuwe Hart Coornhert Lyceum

P.01


datum: 20-10-2021

fase DO-concept

1701

schaal: 1 : 300



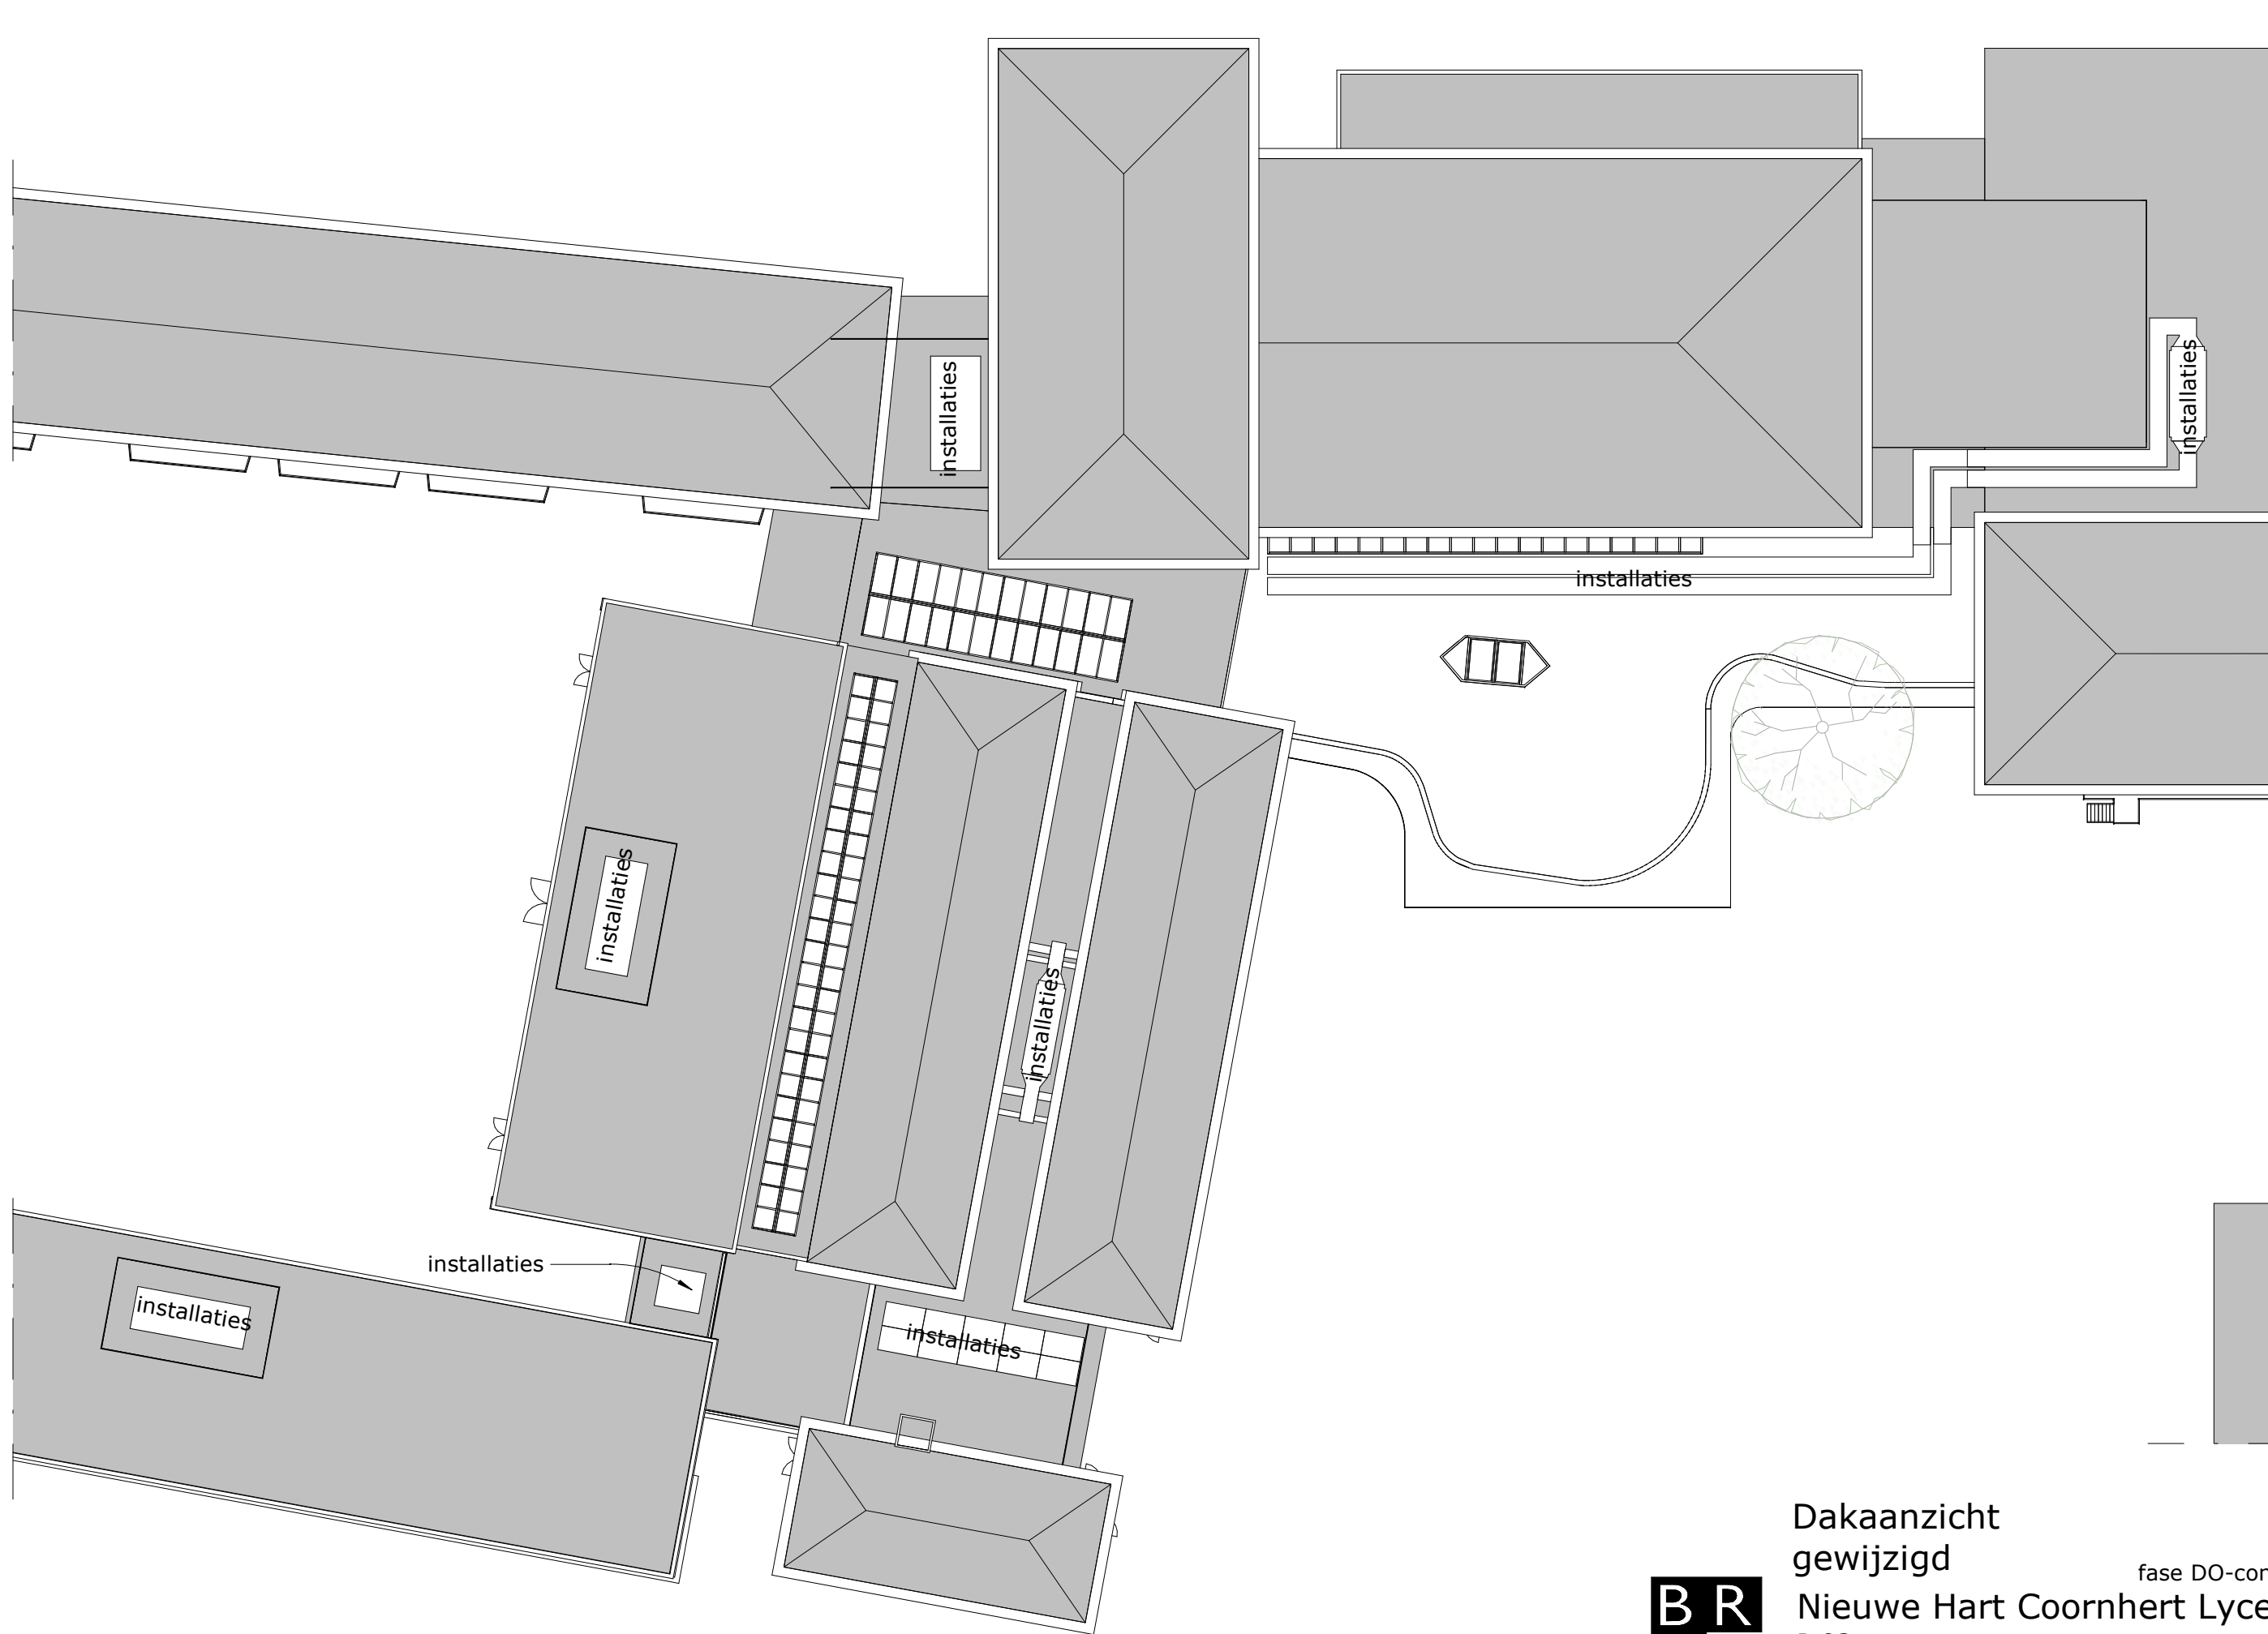

Dakaanzicht
gewijzigd

Nieuwe Hart Coornhert Lyceum


P.03

datum: 20-10-2021

fase DO-concept

1701

schaal: 1 : 300

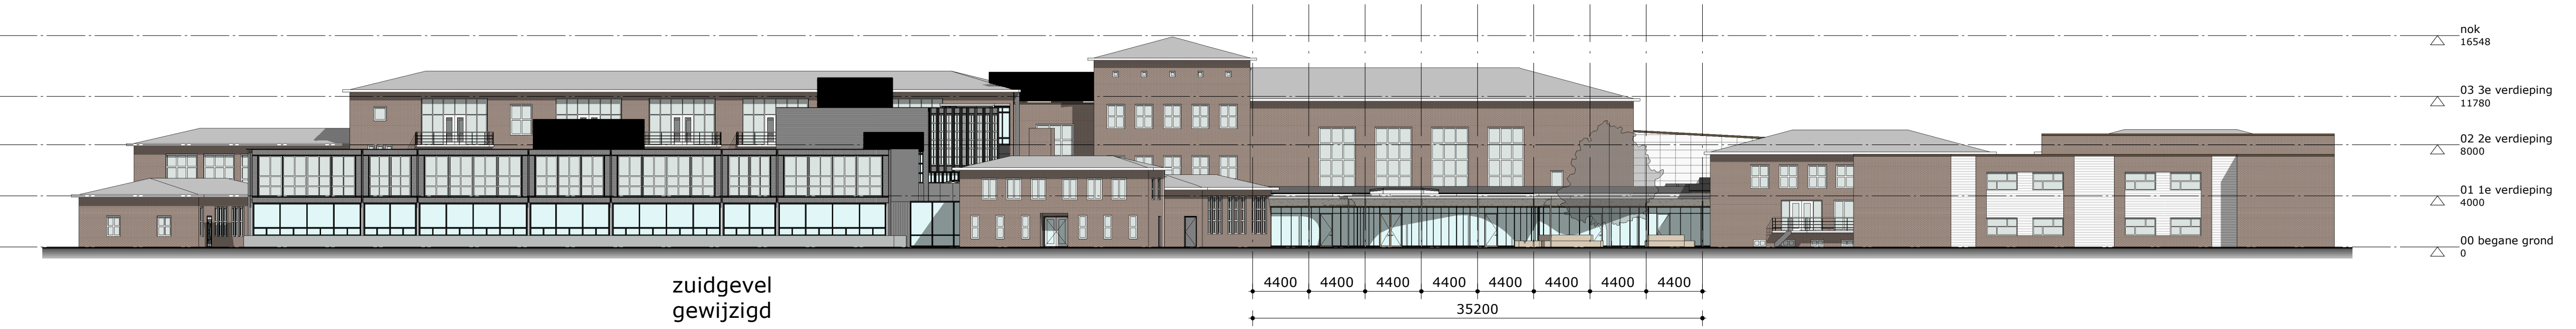

zuidgevel

B

R

T

A

R

C

H

I

T

E

C

T

E

N

Koelmalaan 350 1812 PS Alkmaar

T 072 512 2420

www.brta.nl

E info@brta.nl

opdracht	Nieuwe Hart Coornhert Lyceum
opdrachtgever	Coornhert Lyceum
architect	BRTArchitecten
onderwerp	zuidgevel
projectmanager	ir. Erik van Wel
getekend	JH

schaal	1 : 300	1701
datum	20-10-2021	DO-concept
gewijzigd		G.01



