
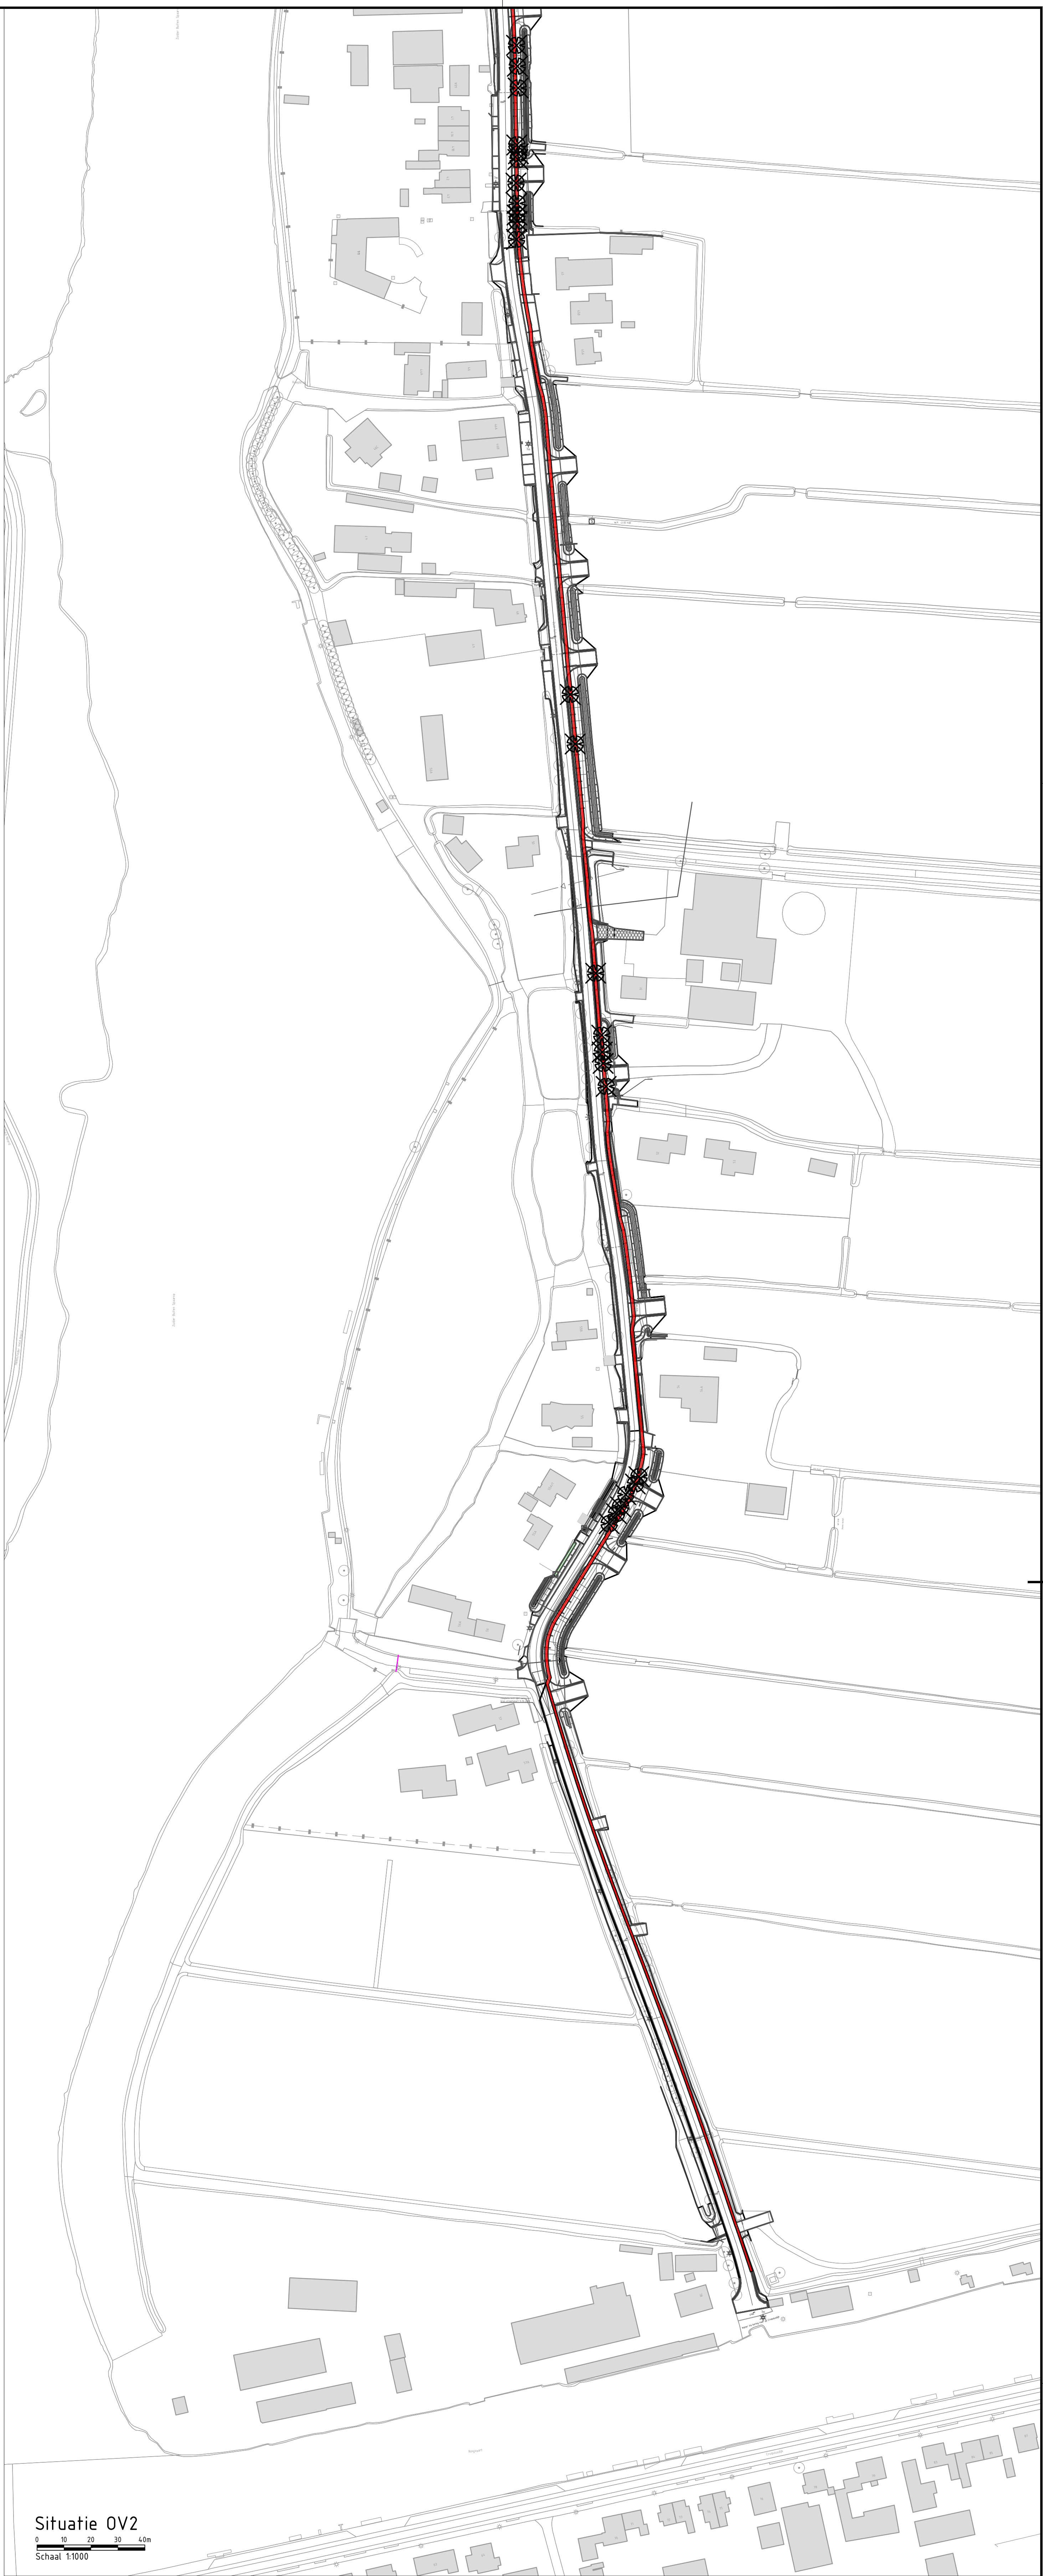


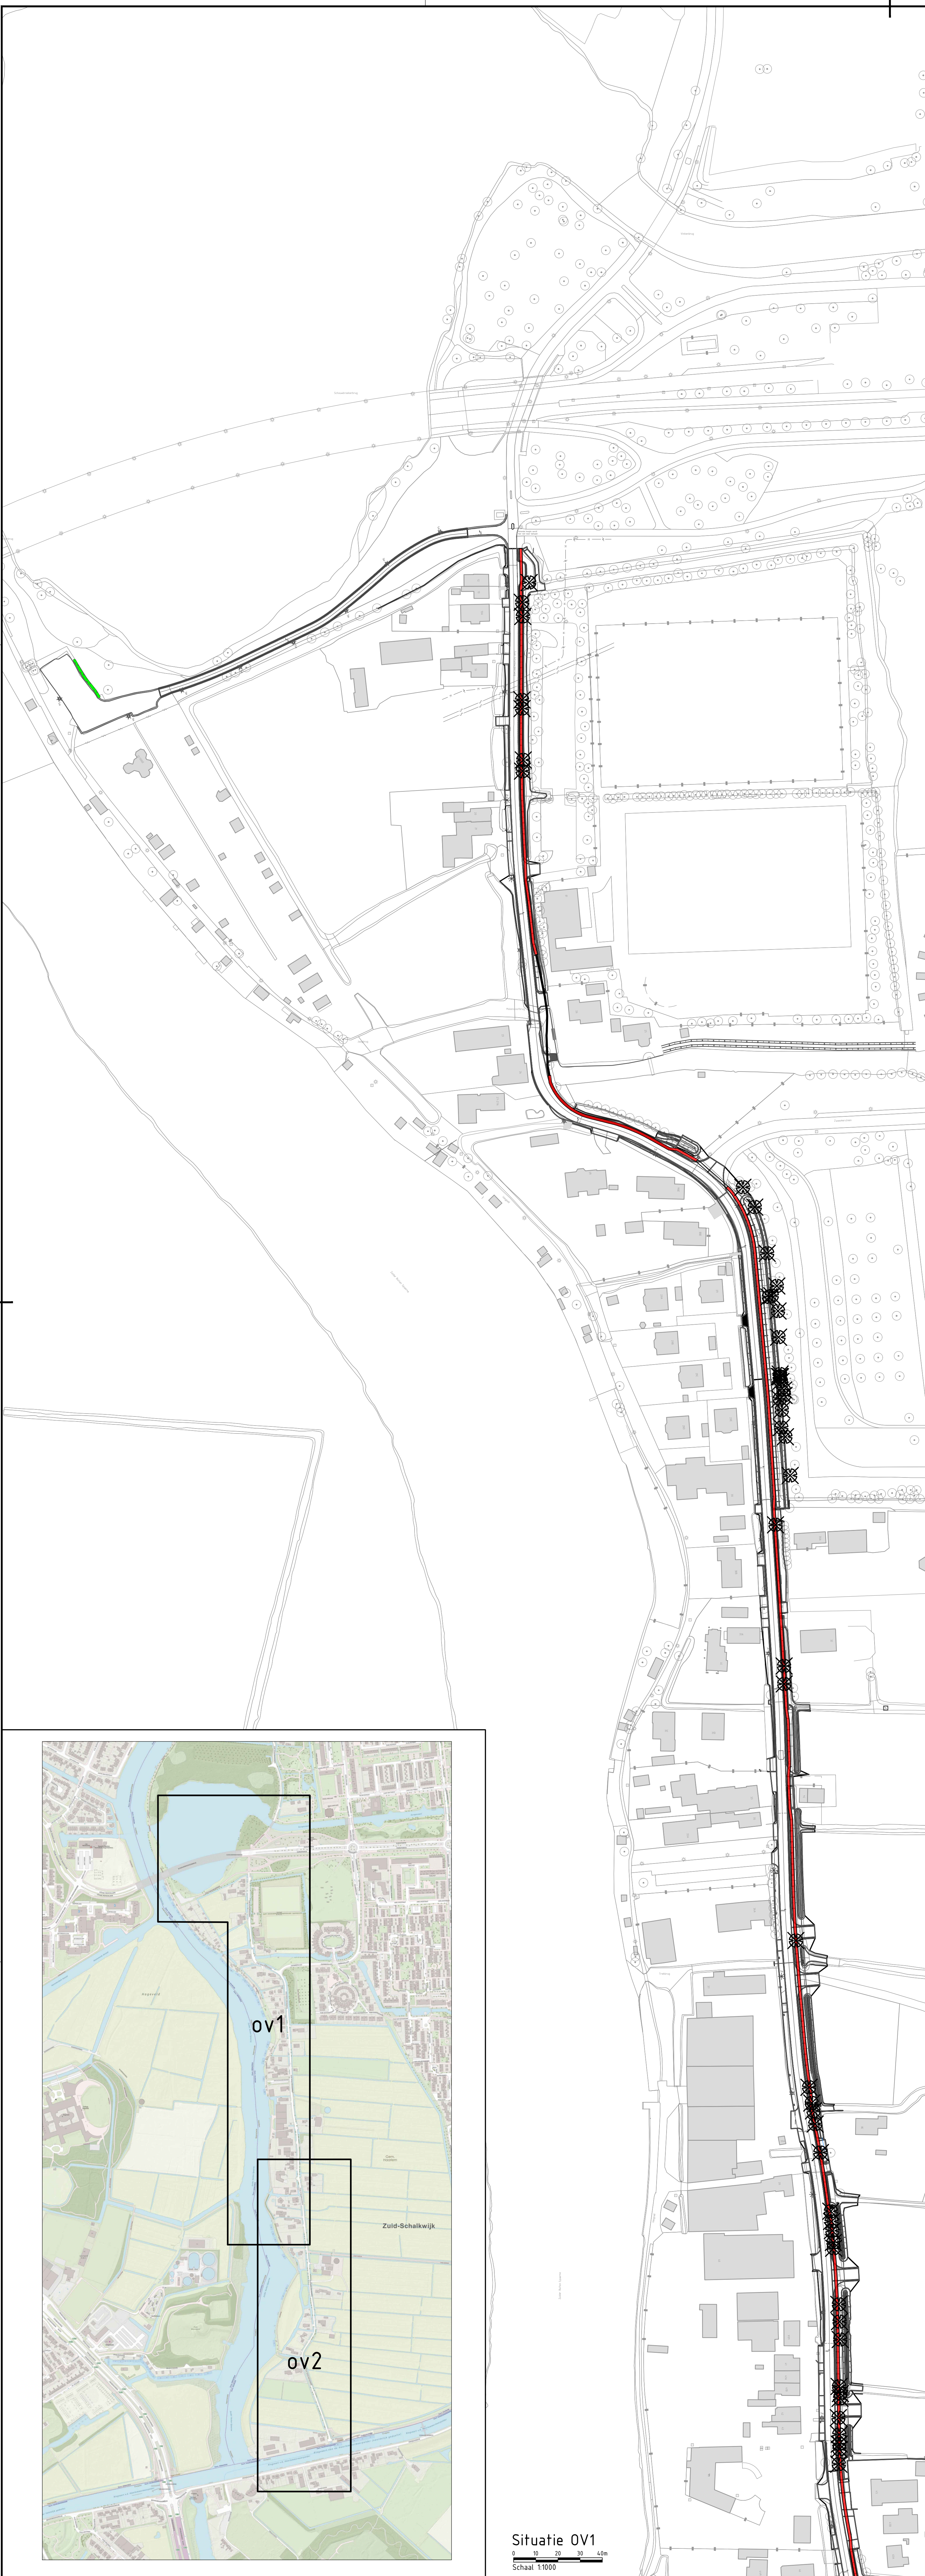

Situatie OV2
0 10 20 30 40m
Schaal 1:1000

Situatie OV1
0 10 20 30 40m
Schaal 1:1000

Maten in meters, tenzij anders is vermeld
Peilmaten in meters f.o.v. N.A.P., tenzij anders is vermeld
Materiaalafmeten in millimeters, tenzij anders is vermeld
Diameters in millimeters, tenzij anders is vermeld

1		01-01-2022	L&A
Nr		Datum	Tek

Opdrachtgever: Gemeente Haarlem		Tekenaar: L. van Amstel	Schaal: 1:1000
Projectleider: R. Wisse		Projectleider: R. Wisse	Formaat: A0 (1189x841)
Projectomschrijving: Groot onderhoud Zuid Schalkwijkerweg		Biedin bladen: 1 IN 1	
Tekeningomschrijving: Schetsontwerp 2022 Te verwijderen bomen		Status: Concept www.anteagroup.nl	
Tekeningnummer: V-0413188.105_Bomen		Wijzig nr.: 4	

