
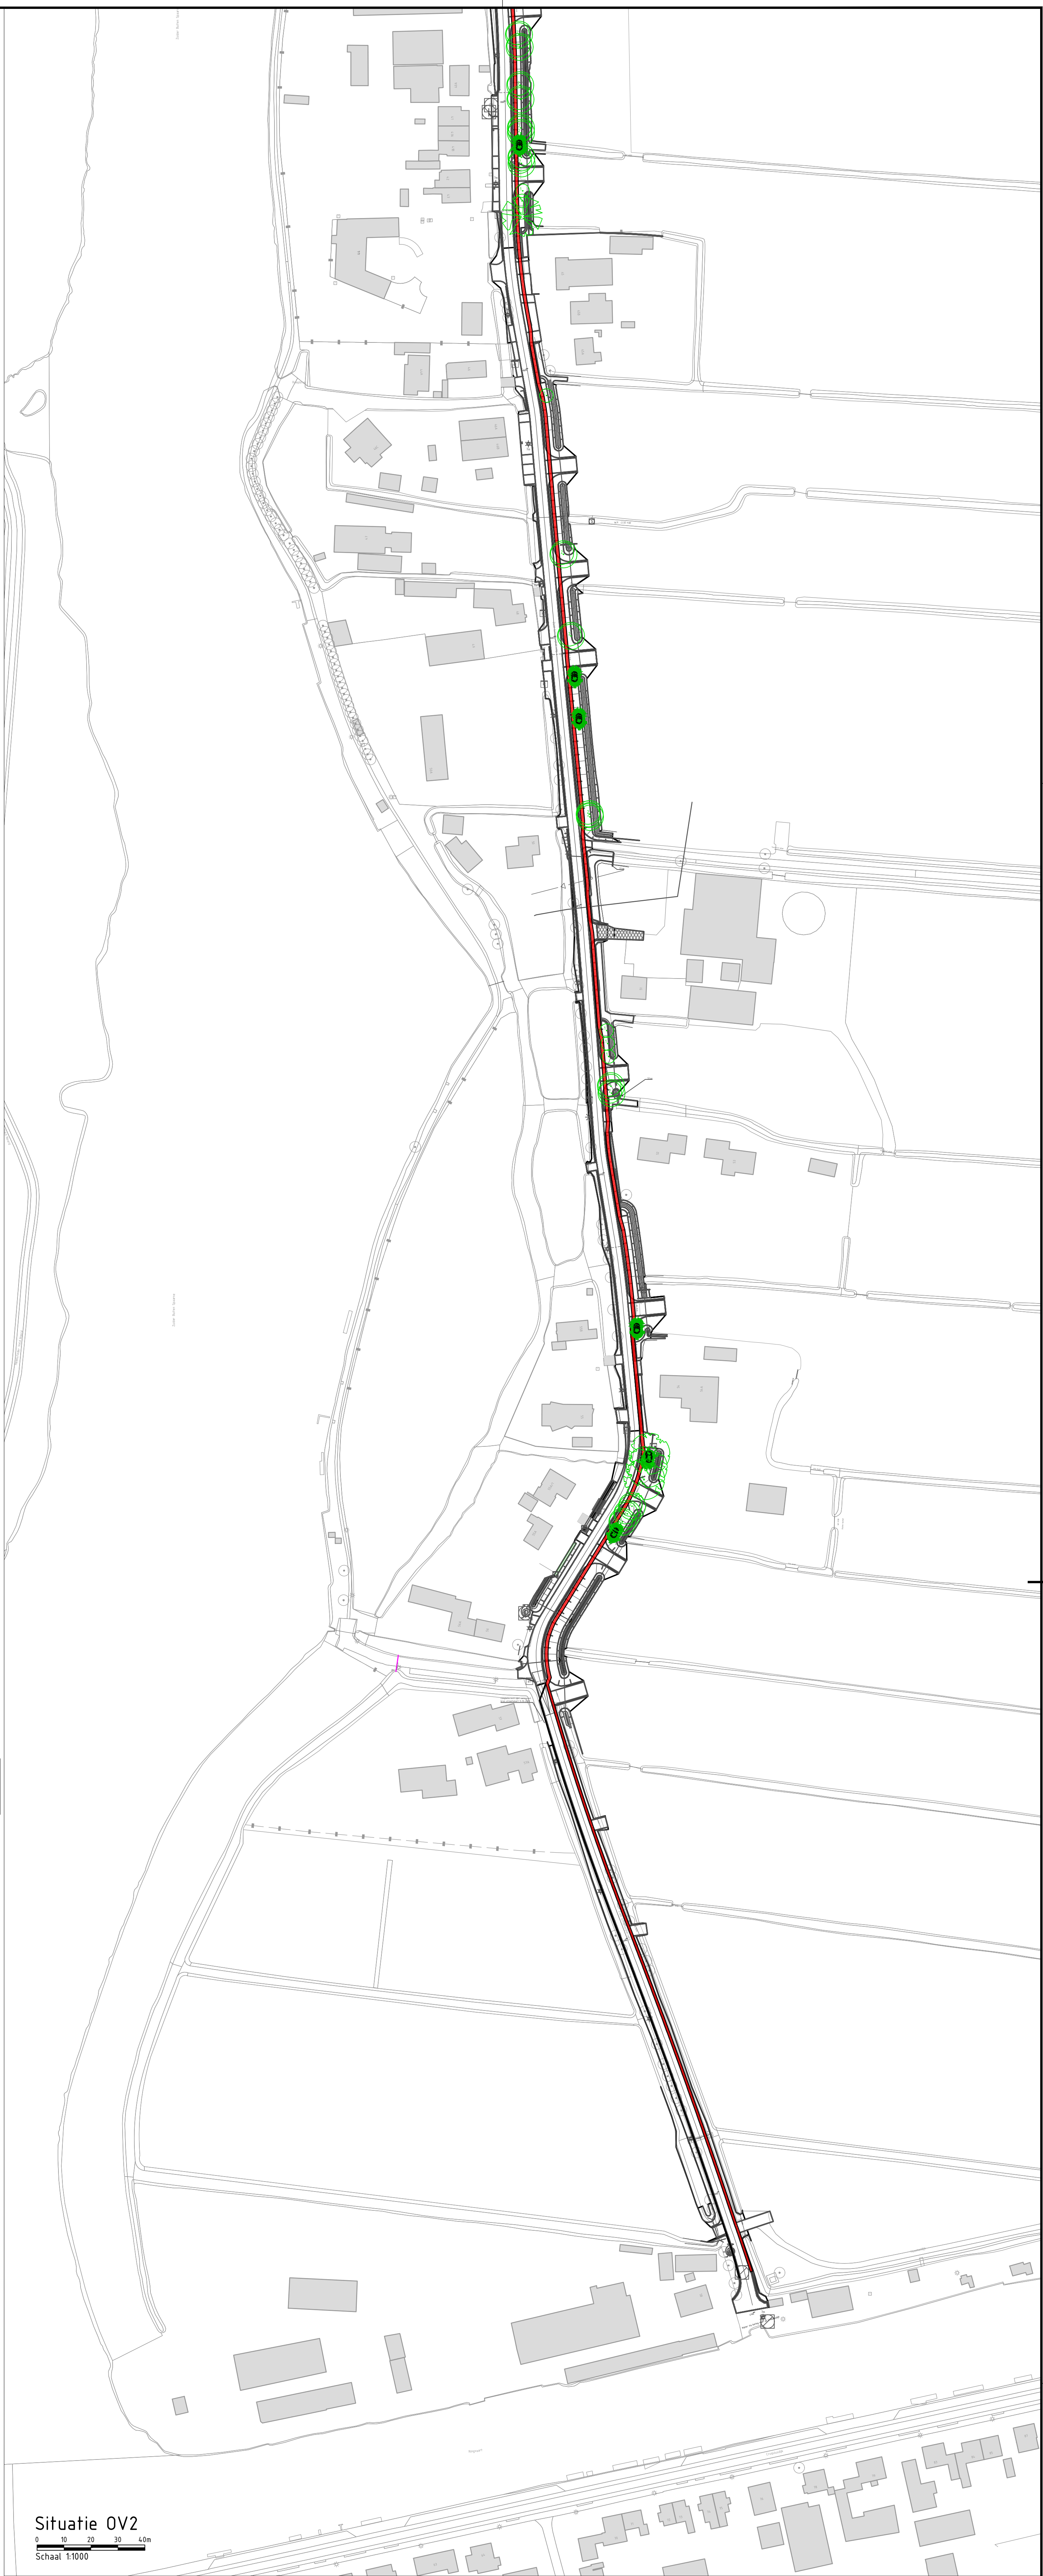
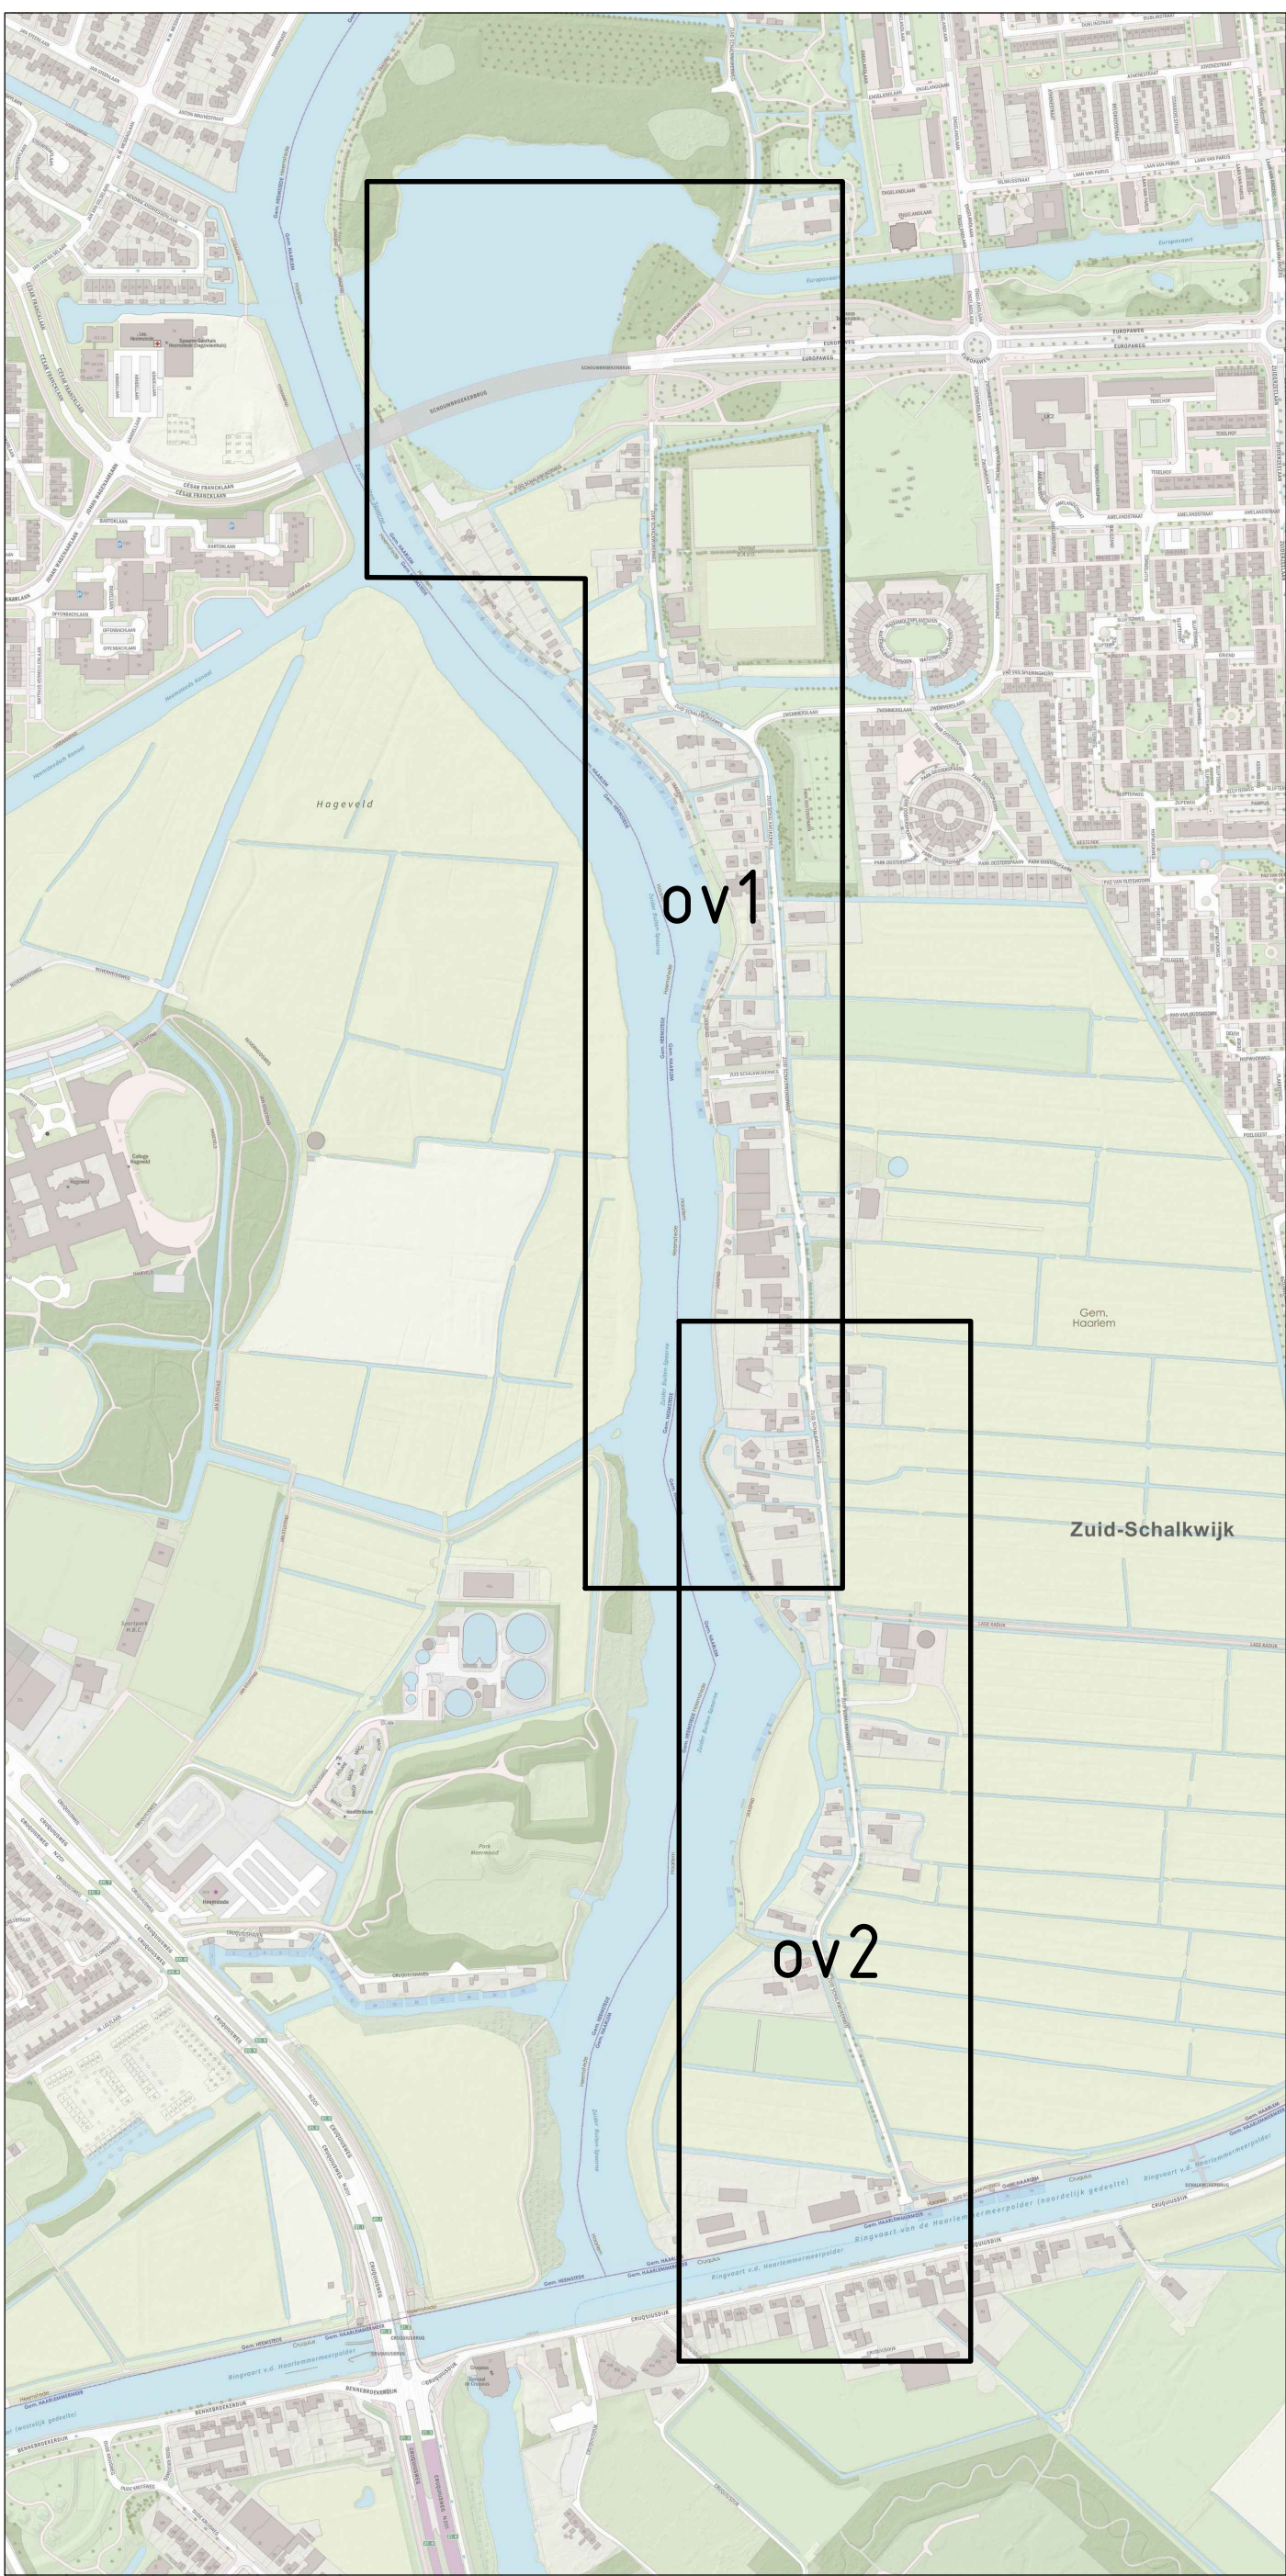


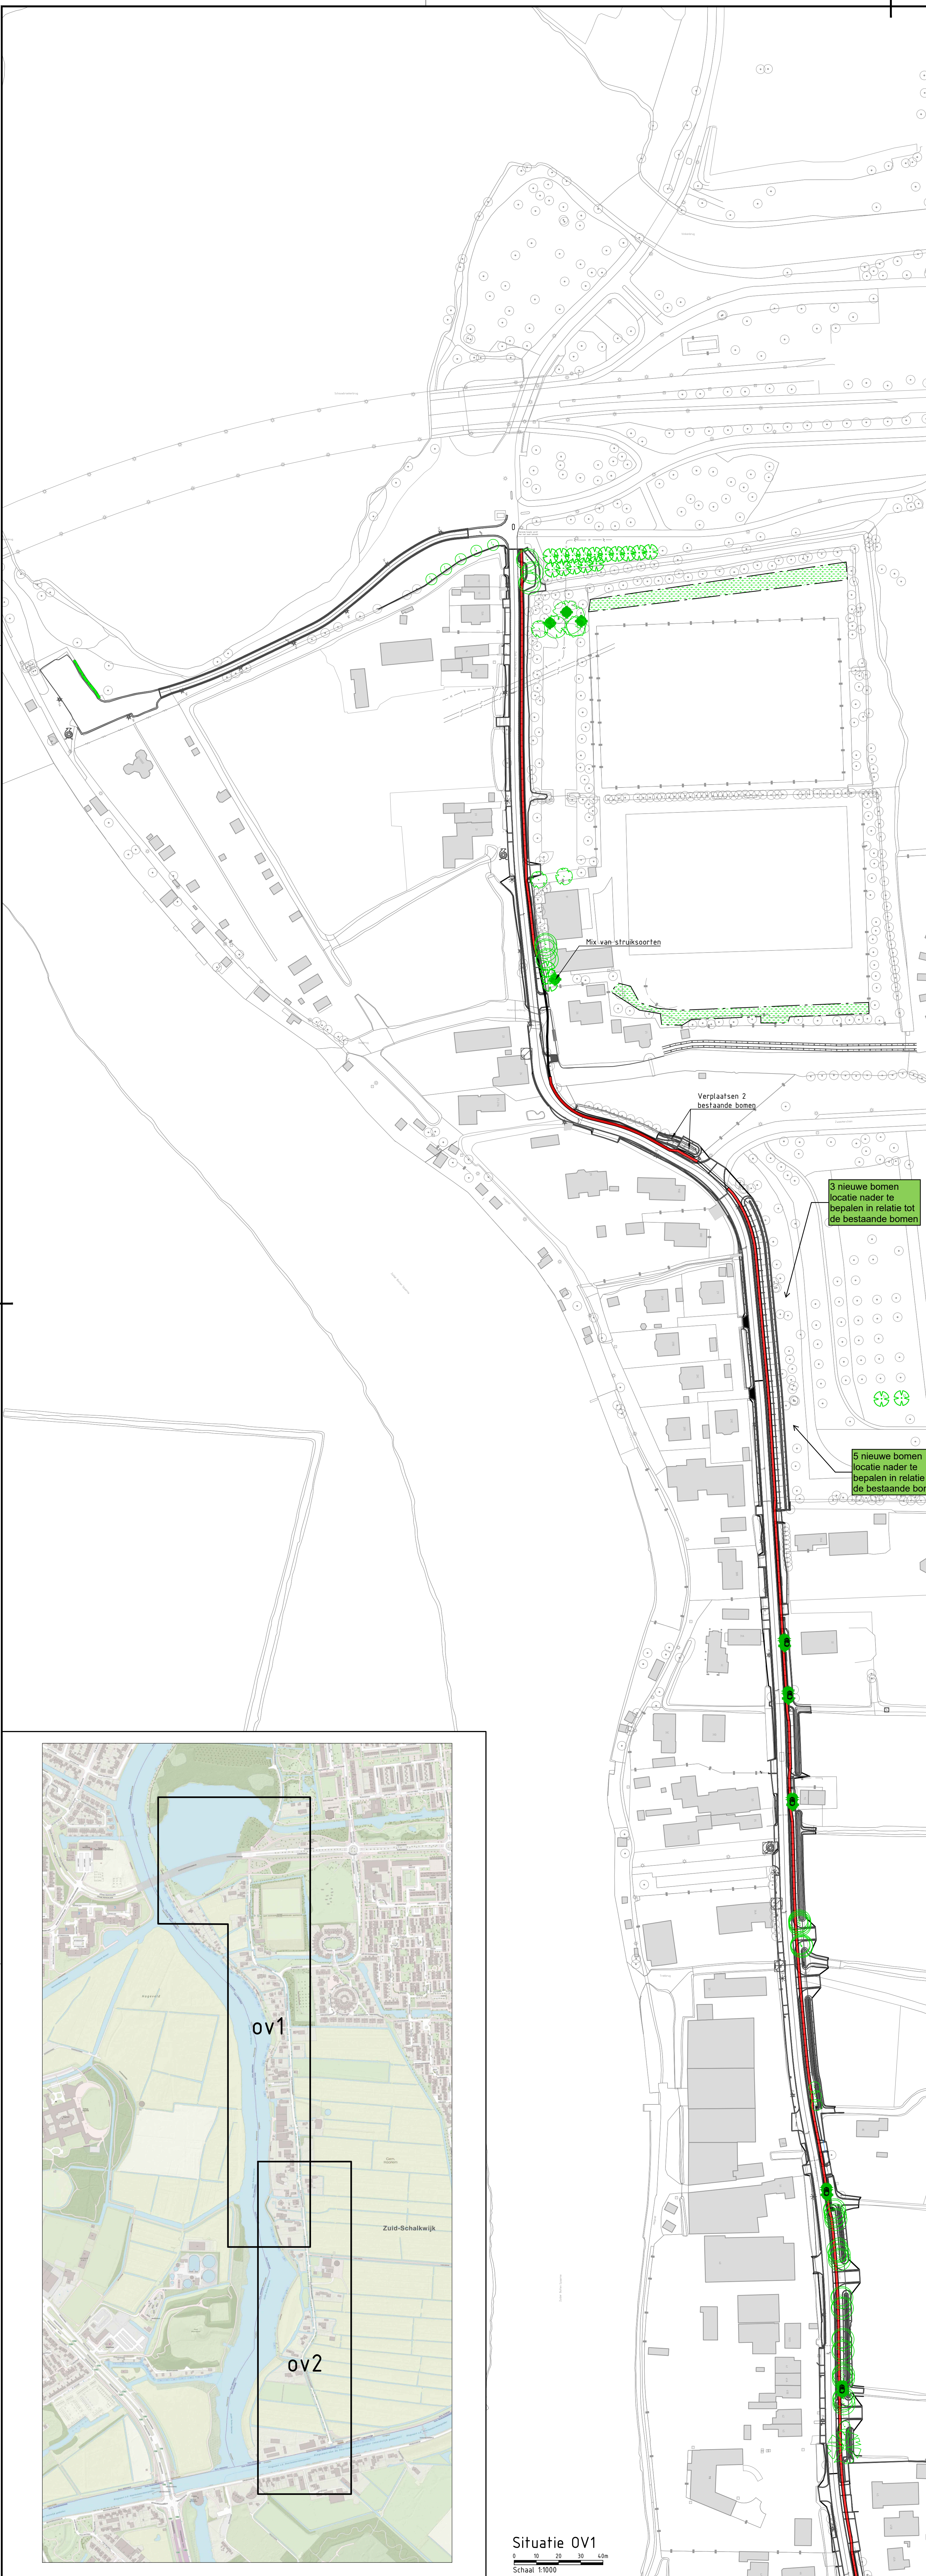

Situatie OV2

Schaal 1:1000

- Heesters**
- Heesterssoorten nader te bepalen

- Bomen**
- 12 Japanse notenboom (Ginkgo biloba)
 - 11 Tanne Katsjape (Castanea sativa)
 - 10 Appel (Malus domestica)
 - 9 Peer (Pyrus calleryana 'capitata')
 - 8 Hulsdoorn (Crataegus monogyna)
 - 7 Veldesdoorn (Acer campestre)
 - 6 Gladde iep/veldiep (Ulmus minor)
 - 5 Rodepopulier (Populus tremula)
 - 4 Zwarte populier (Populus nigra)
 - 3 Haasbeuk (Carpinus betulus)
 - 2 Gewone els (Alnus glutinosa)
 - 1 Schietwilg/knotwilg (Salix alba)

- Handhaven boom
- Onderzoekgebied locatie nieuwe bomen
- Nieuw trace K&L

Maten in meters, tenzij anders is vermeld
Peilmaten in meters t.o.v. N.A.P., tenzij anders is vermeld
Materiaalafmeten in millimeters, tenzij anders is vermeld
Diameters in millimeters, tenzij anders is vermeld

1		05-06-22	L&A
Nr		Datum	Tek

Gemeente Haarlem

Projectomschrijving
Groot onderhoud Zuid Schalkwijkerweg

Tekeningomschrijving
Schetsontwerp 2022
Bomen nieuwe situatie

Tekeningnummer
B-0413188.105_Bomen

Tekenaar:
Laurens van Amstel

Projectleider:
R. Wisse

Status:
Concept

www.anteagroup.nl

Schaal:
1:1000

Formaat:
A0 (1189x841)

Bieden bladen:
1 IN 1

Wijze nr.:
1

