



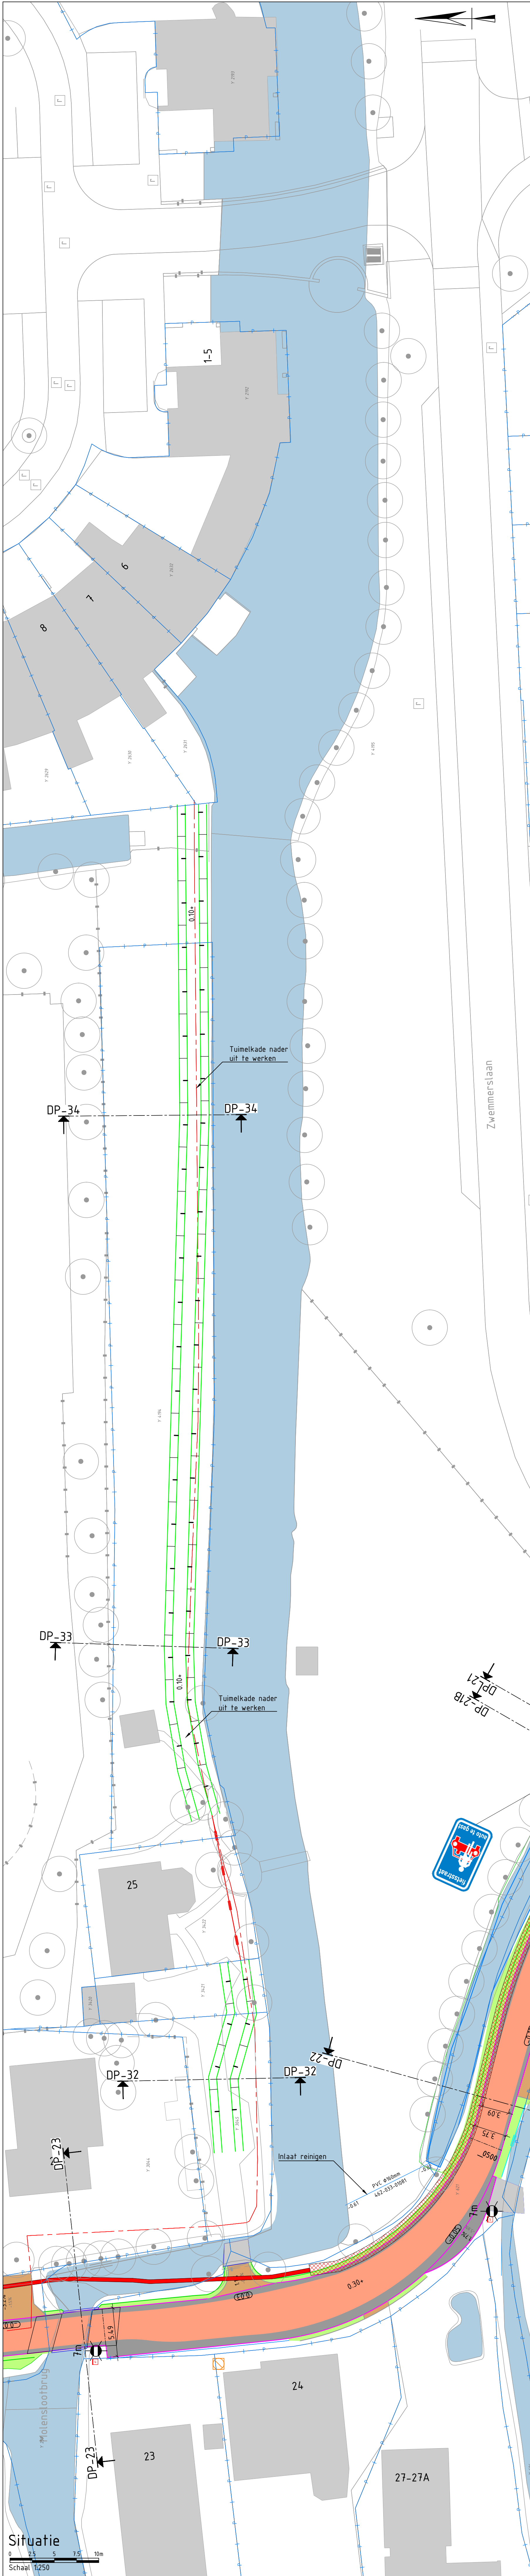


Legenda	
	Bestaande waterkering
	Nieuwe Taludlijn
	Nieuwe stalen damwand
	Nieuwe houten beschoeiing
	Nieuwe kant asfalt
	Bestaande Duiker
	Nieuwe Duiker HDPE Ø600mm
	Bestaande Kadastrale grens
	BGT ondergrond
	Nieuwe inrit gebakken klinkers
	Nieuwe berm
	Nieuwe gracht/ontgels
	Bestaande Brug
	Nieuw wateroppervlak
	Nieuw talud
	Nieuwe constructie asfalt
	Nieuwe constructie asfalt rood
	Overlagen asfalt
	Nieuw tracé Kabels en leidingen
	Nieuwe stuw
	Nieuwe inlaat afvoer/overstroom
	Nieuwe inlaat afvoer/overstroom
	Nieuwe boom
	Nieuwe Struik/Heester
	Te Kappen boom
	Nieuw lichtpaal
	Nieuw lichtpaal
	Nieuw lichtpaal


	Buisleiding gevaarlijke inhoud
	Data/transport
	Laagspanning
	Middenspanning
	Gas lage druk
	Water
	Graafpolygoon
	Drukriolering
	Riolering vrijverval
	Bestaande pompput
	Ontwerphoogte
	Hoogteverschil nieuw tov bestaand
	Percentage inrit nieuw
	Percentage inrit oud

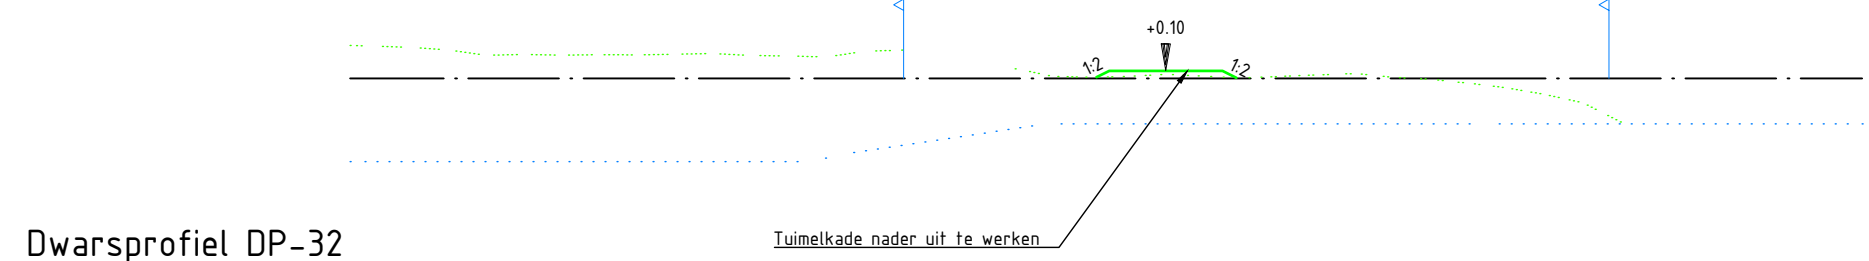

-5.000m t.o.v. NAP (dtm is AHN)	
Hoogte DTM	5.000
Afstand DTM	5.000

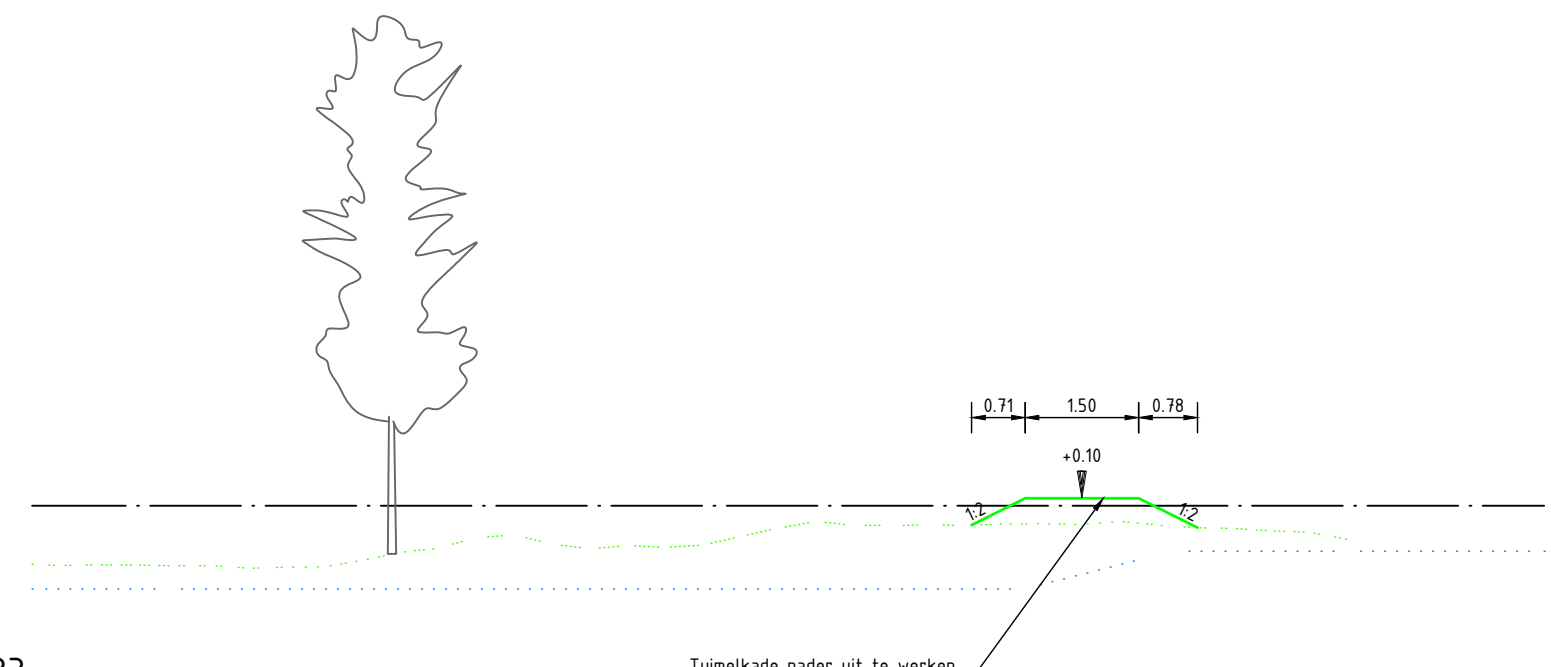


-5.000m t.o.v. NAP (dtm is AHN)	
Hoogte DTM	5.000
Afstand DTM	5.000



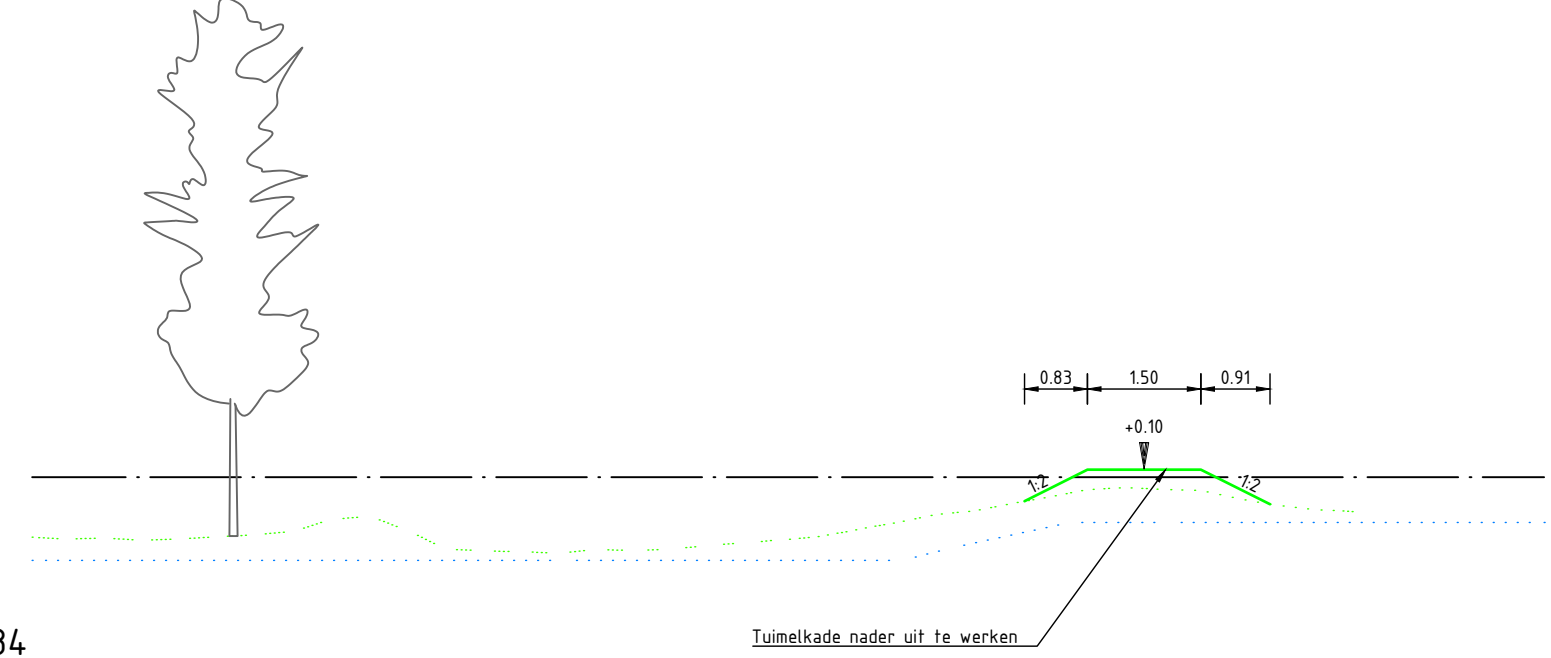




-5.000m t.o.v. NAP (dtm is AHN)	
Hoogte DTM	5.000
Afstand DTM	5.000

Legenda					
Geometrie	Omschrijving	Status	Vorm	Omschrijving	Status
	Maaienveld	Nieuw		Zand	Aanvullen
	Waterlijn sloot	Nieuw		Asfalt	Aanvullen
	Asfalt	Nieuw		Puin	Aanvullen
	Theoretisch Streefpeil	Nieuw		Erfgrens	Bestaand
	NAP	Nieuw		Gevel	Bestaand
	DTM meting oktober 2018	Bestaand		XY locatie K&L (indicatief)	Bestaand
	Waterlijn sloot	Bestaand			
	Profiel van vrije ruimte	Theoretisch			
	Afsluitingsprofiel	Theoretisch			

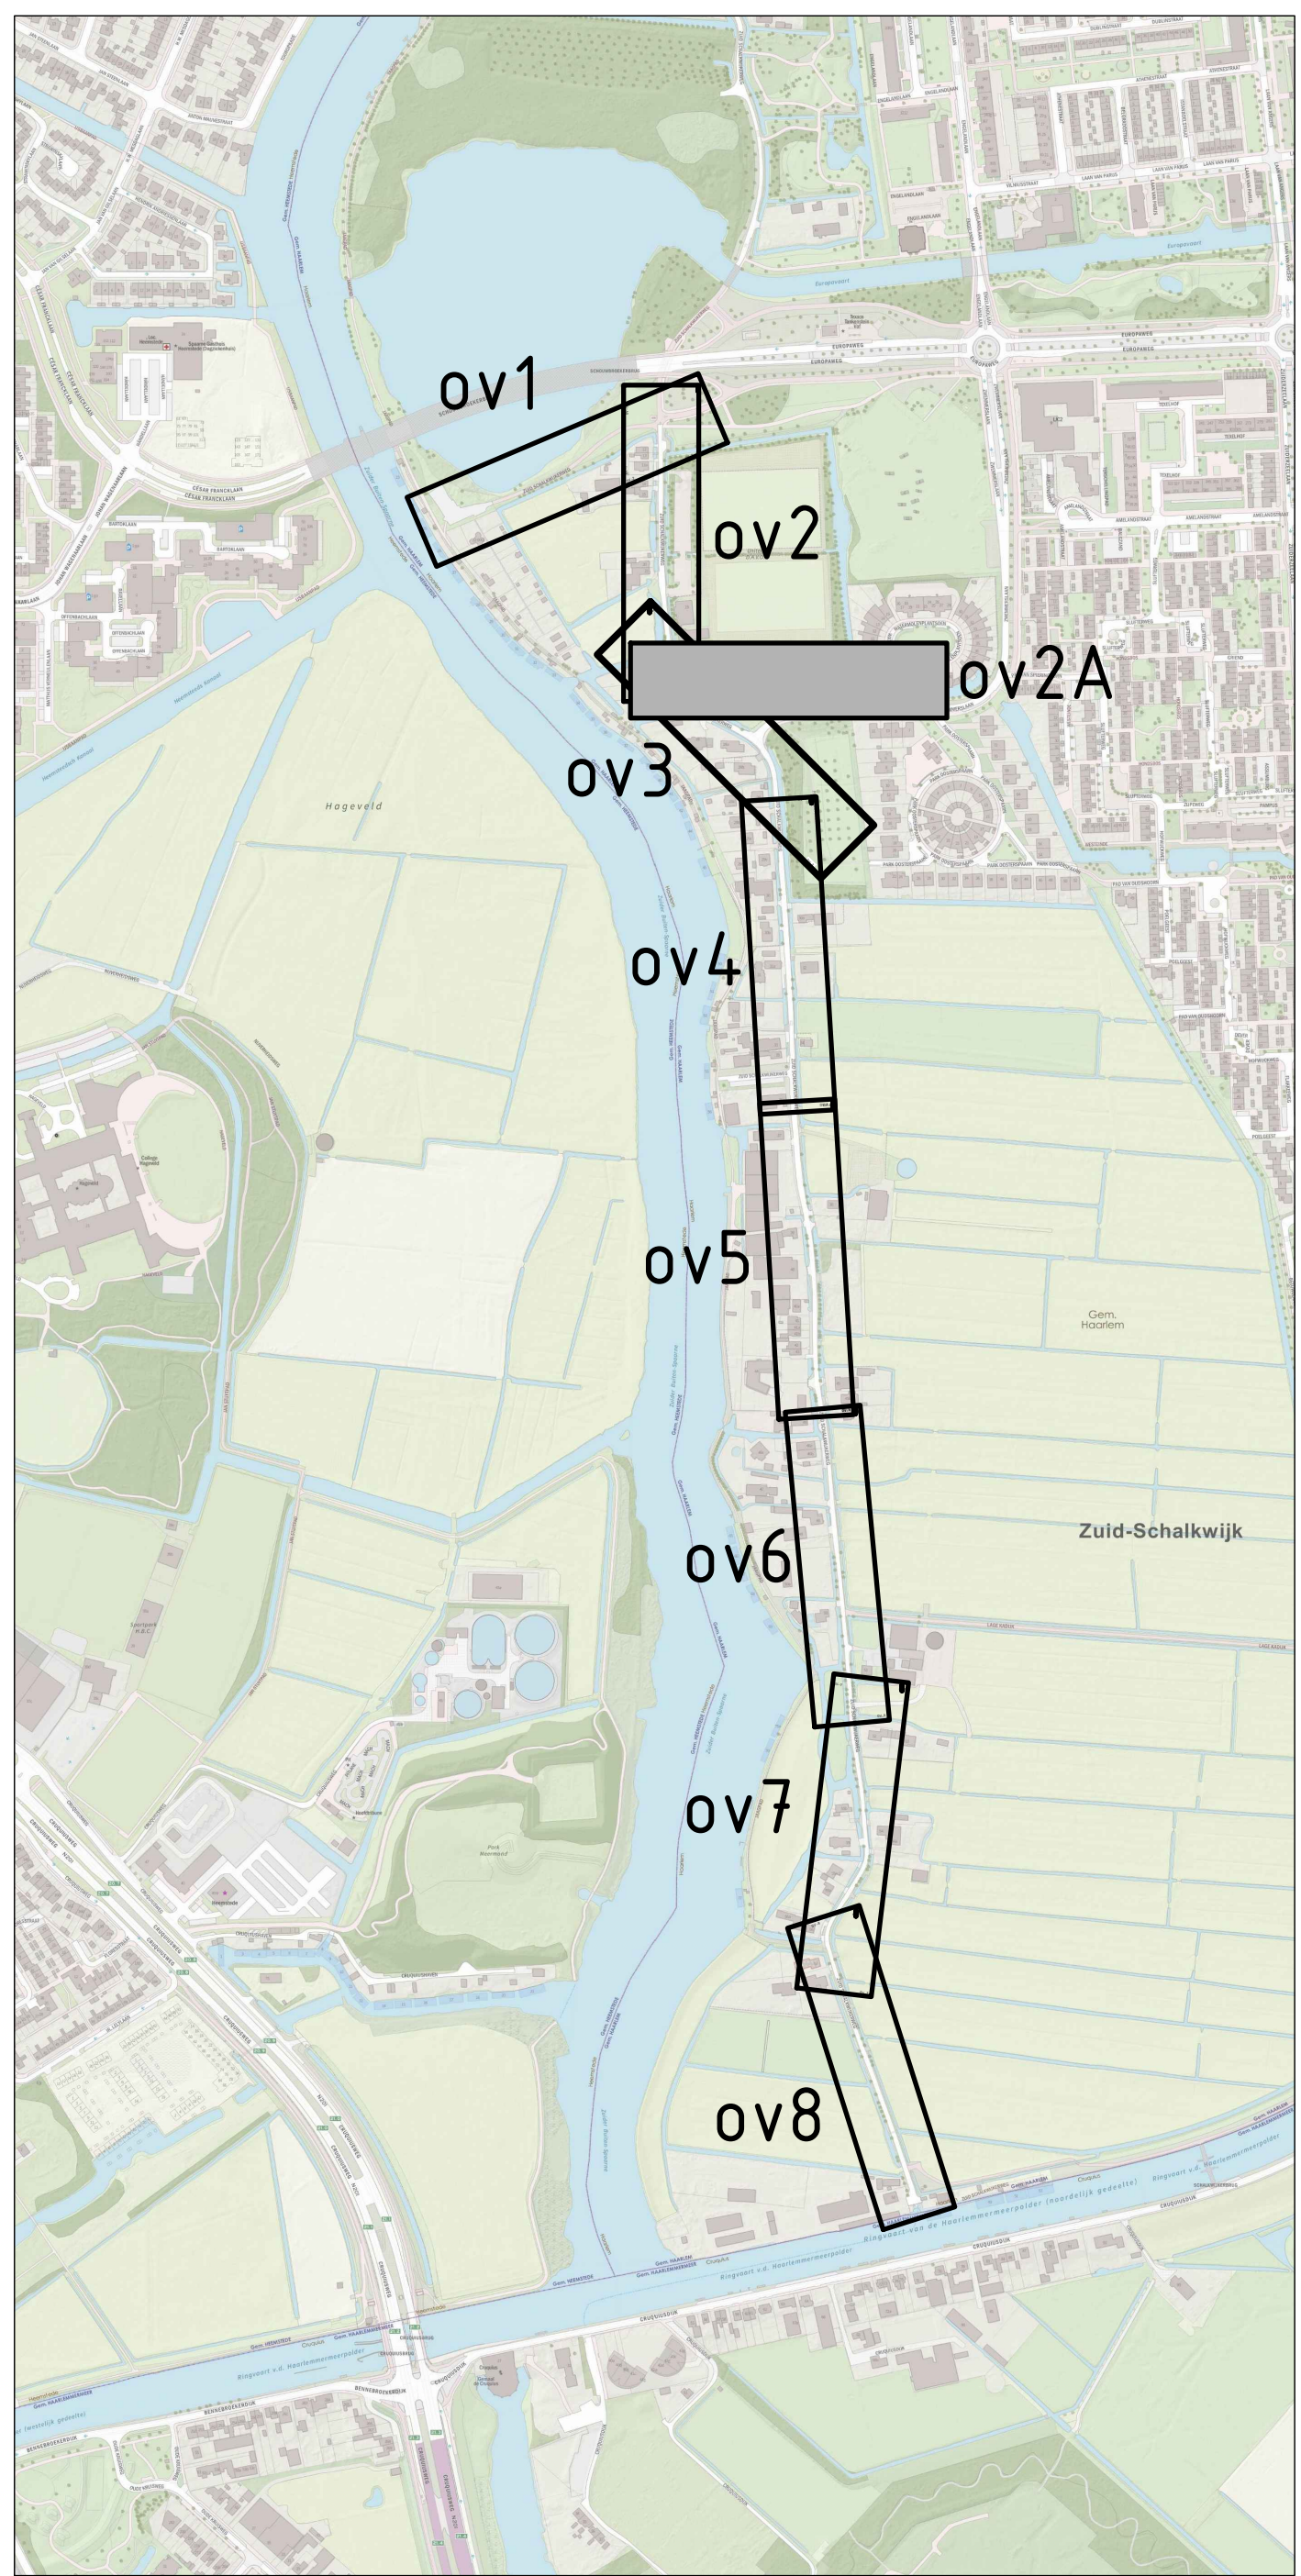


Meten in meters, tenzij anders is vermeld		Projectnummer		Schiedamschen	
Peilmaten in meters t.o.v. N.A.P., tenzij anders is vermeld		Projectleider		Formaat	
Materiaalafmetingen in millimeters, tenzij anders is vermeld		R. Wisse		A0 (1189X841)	
Diameters in millimeters, tenzij anders is vermeld		Groot onderhoud Zuid Schalkwijkweg		Blad in Bladen	
				3 IN 9	
				Wijze nr.	
				1.6	
				Concept	
				www.anteagroup.nl	
				anteagroup	
				0413188.105-SIT-OV2A	

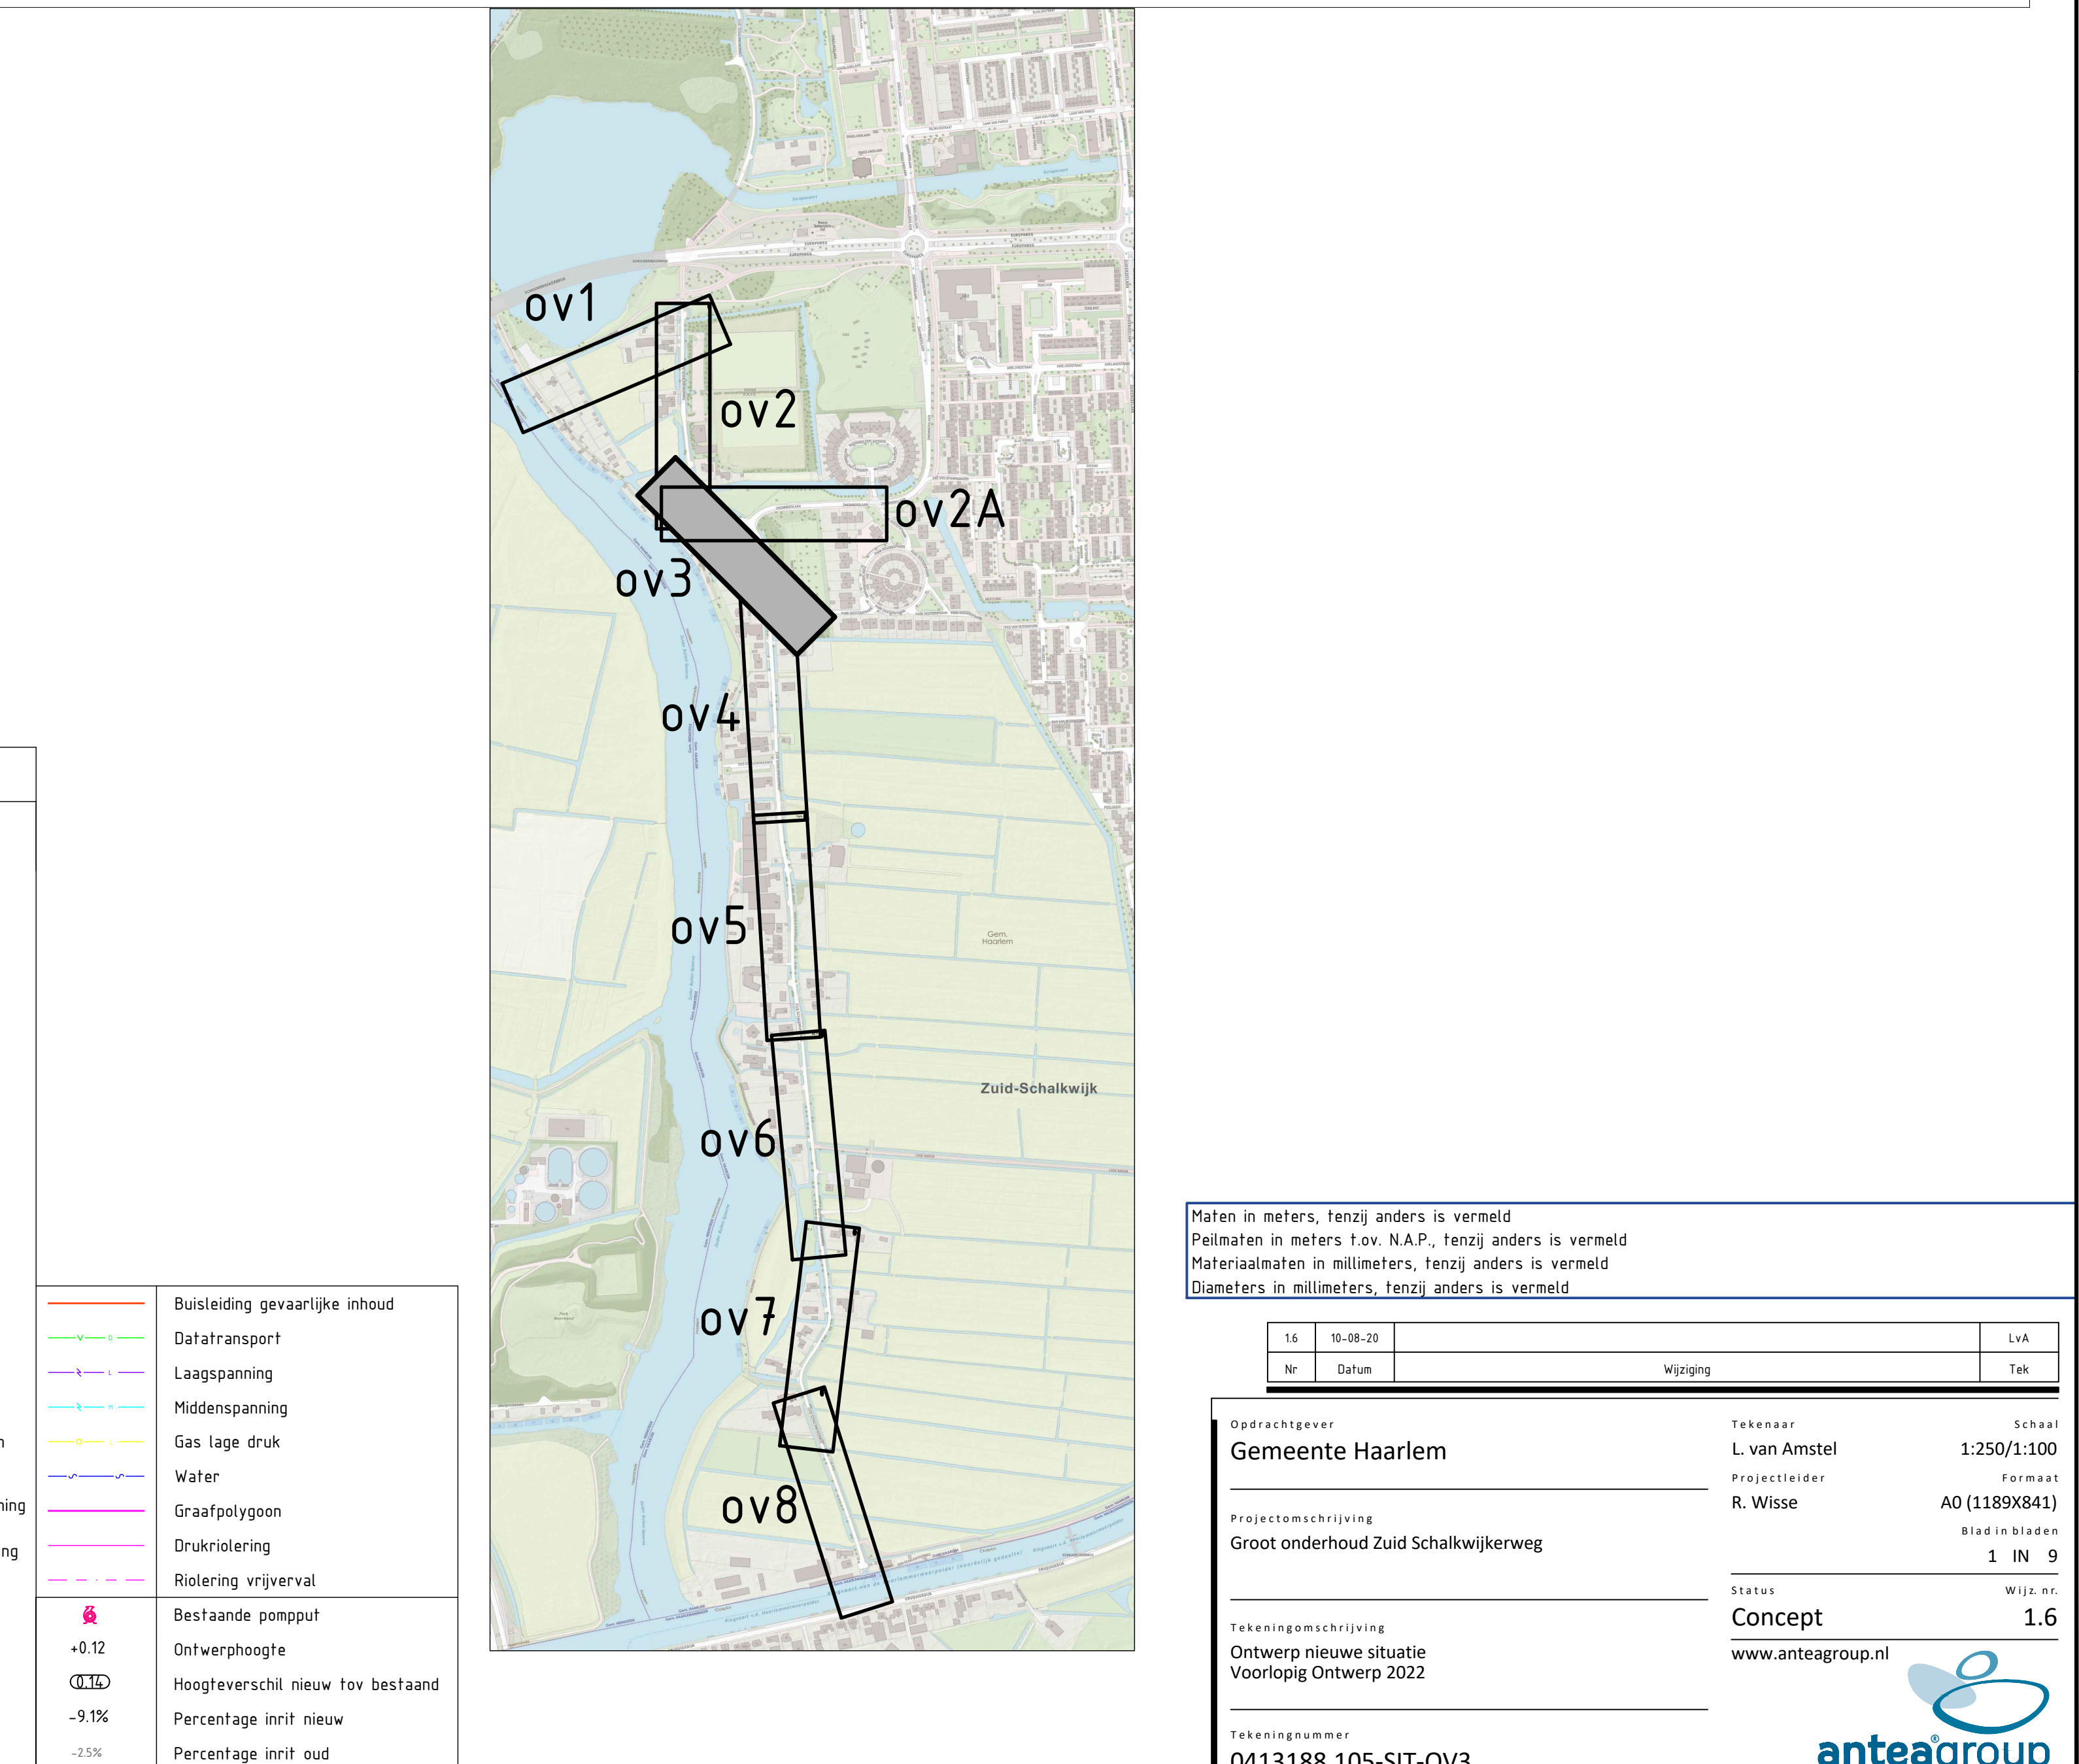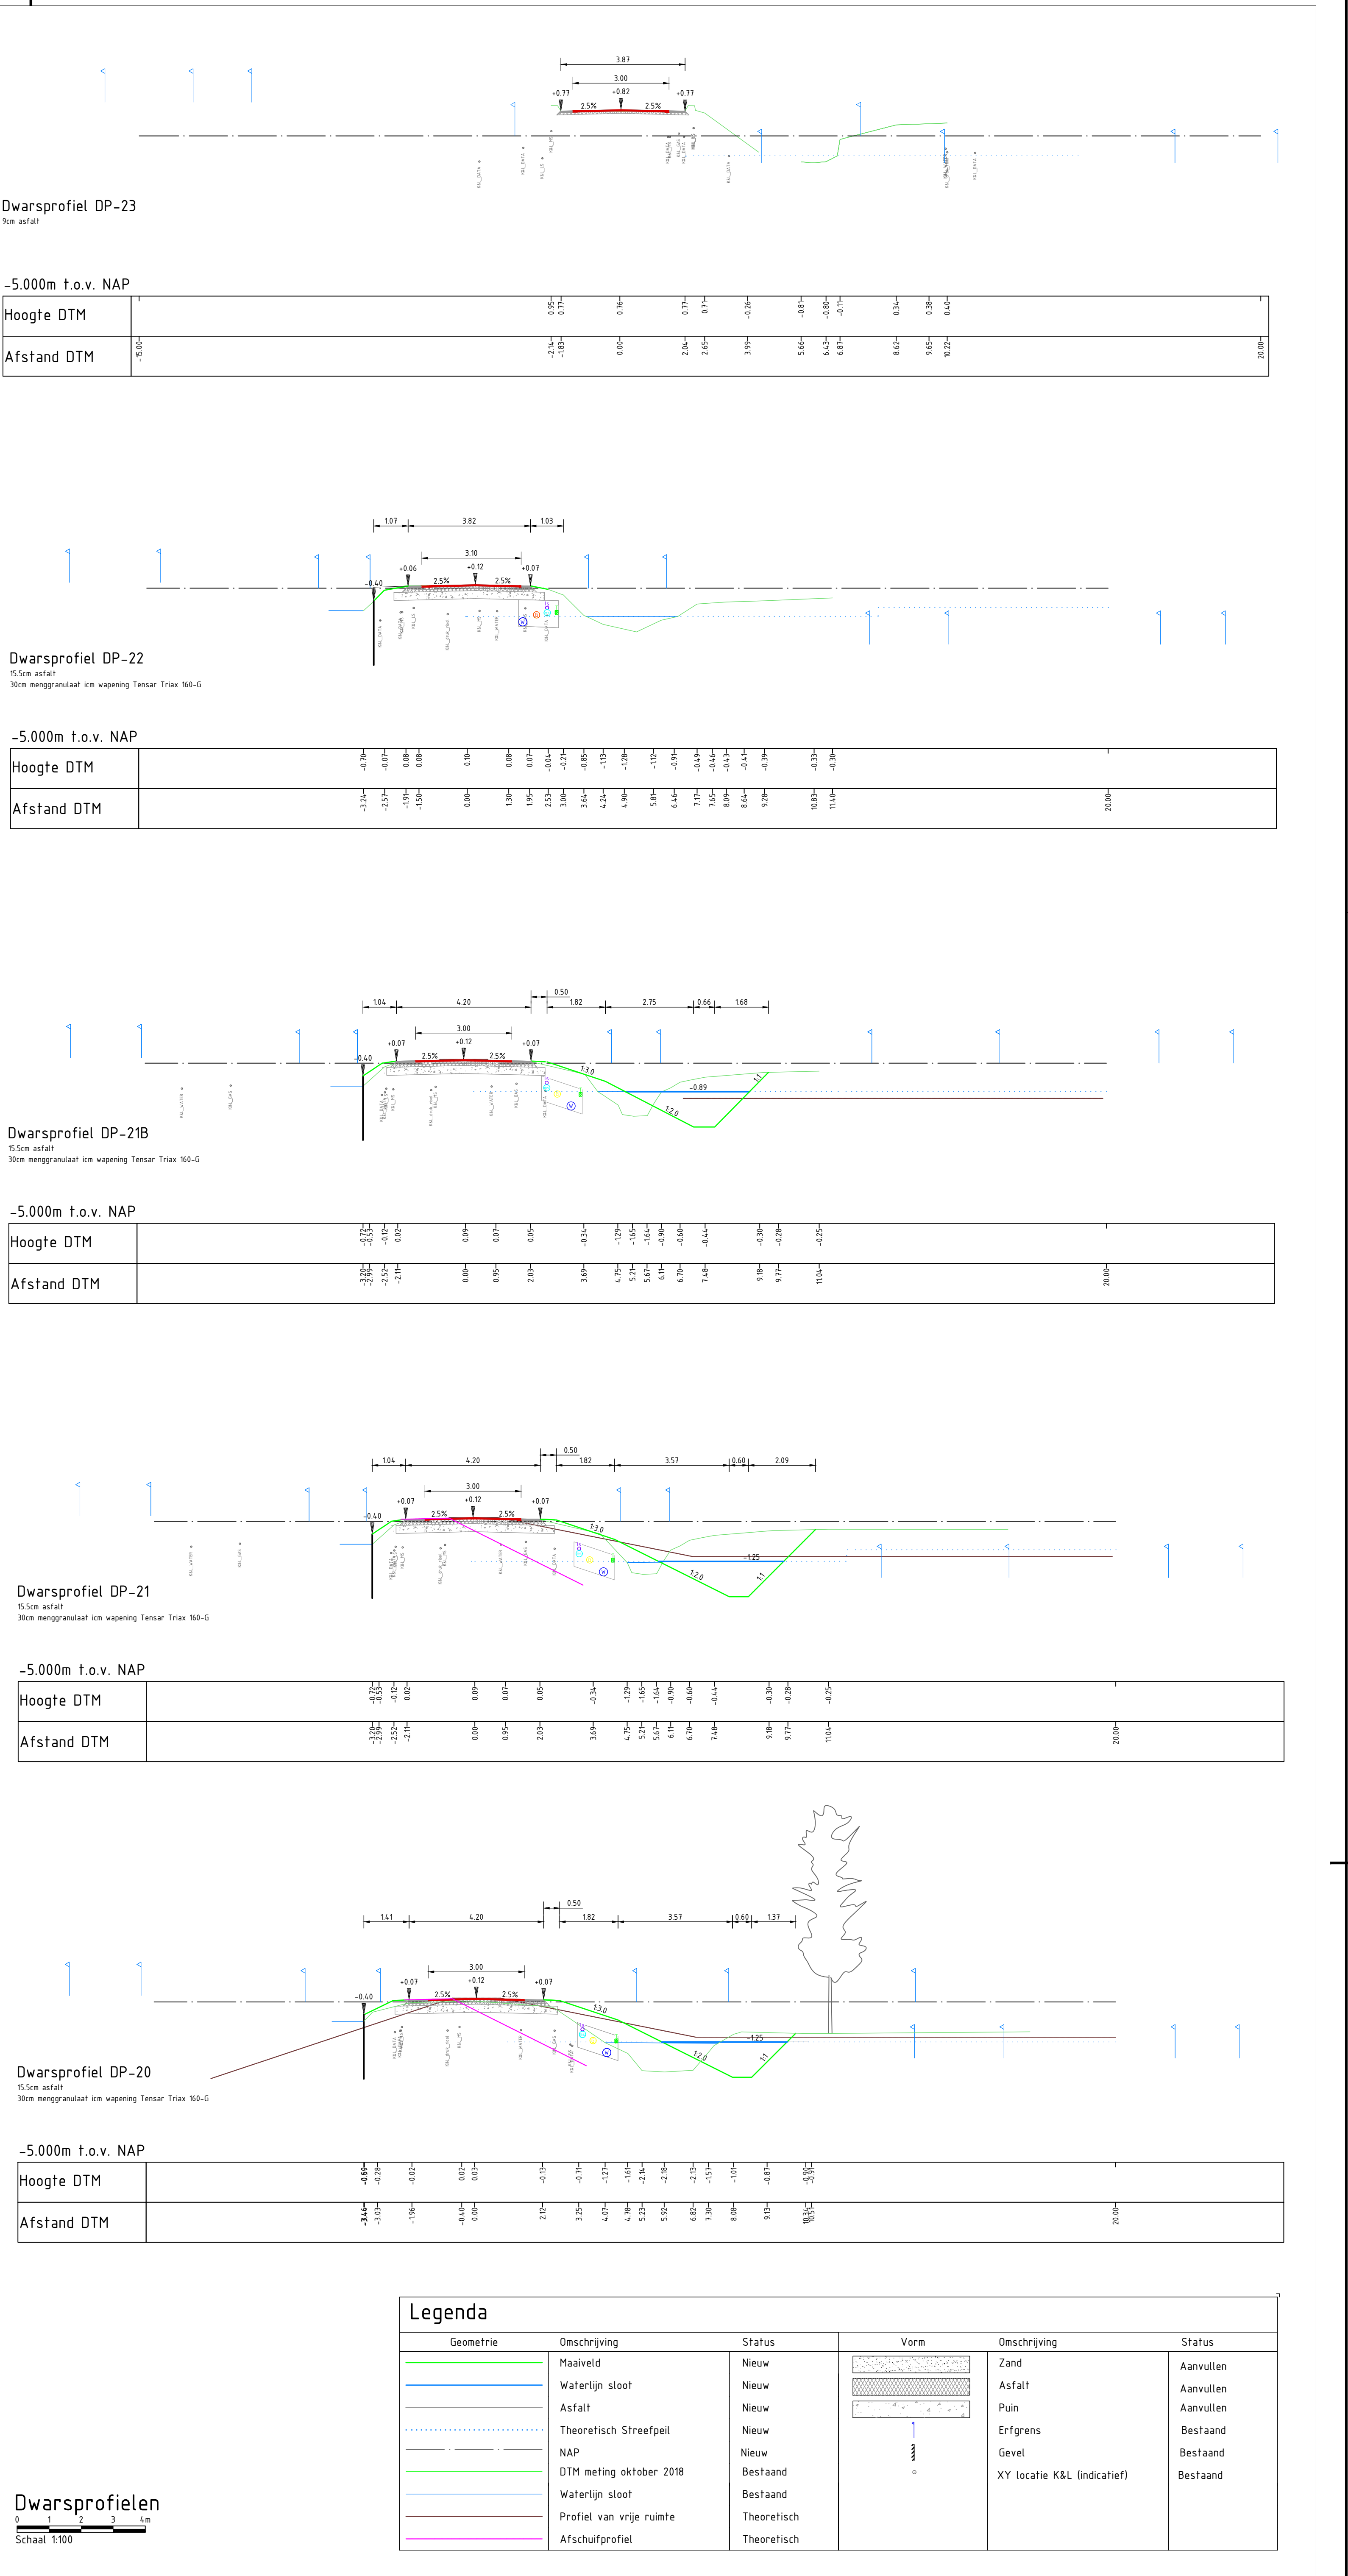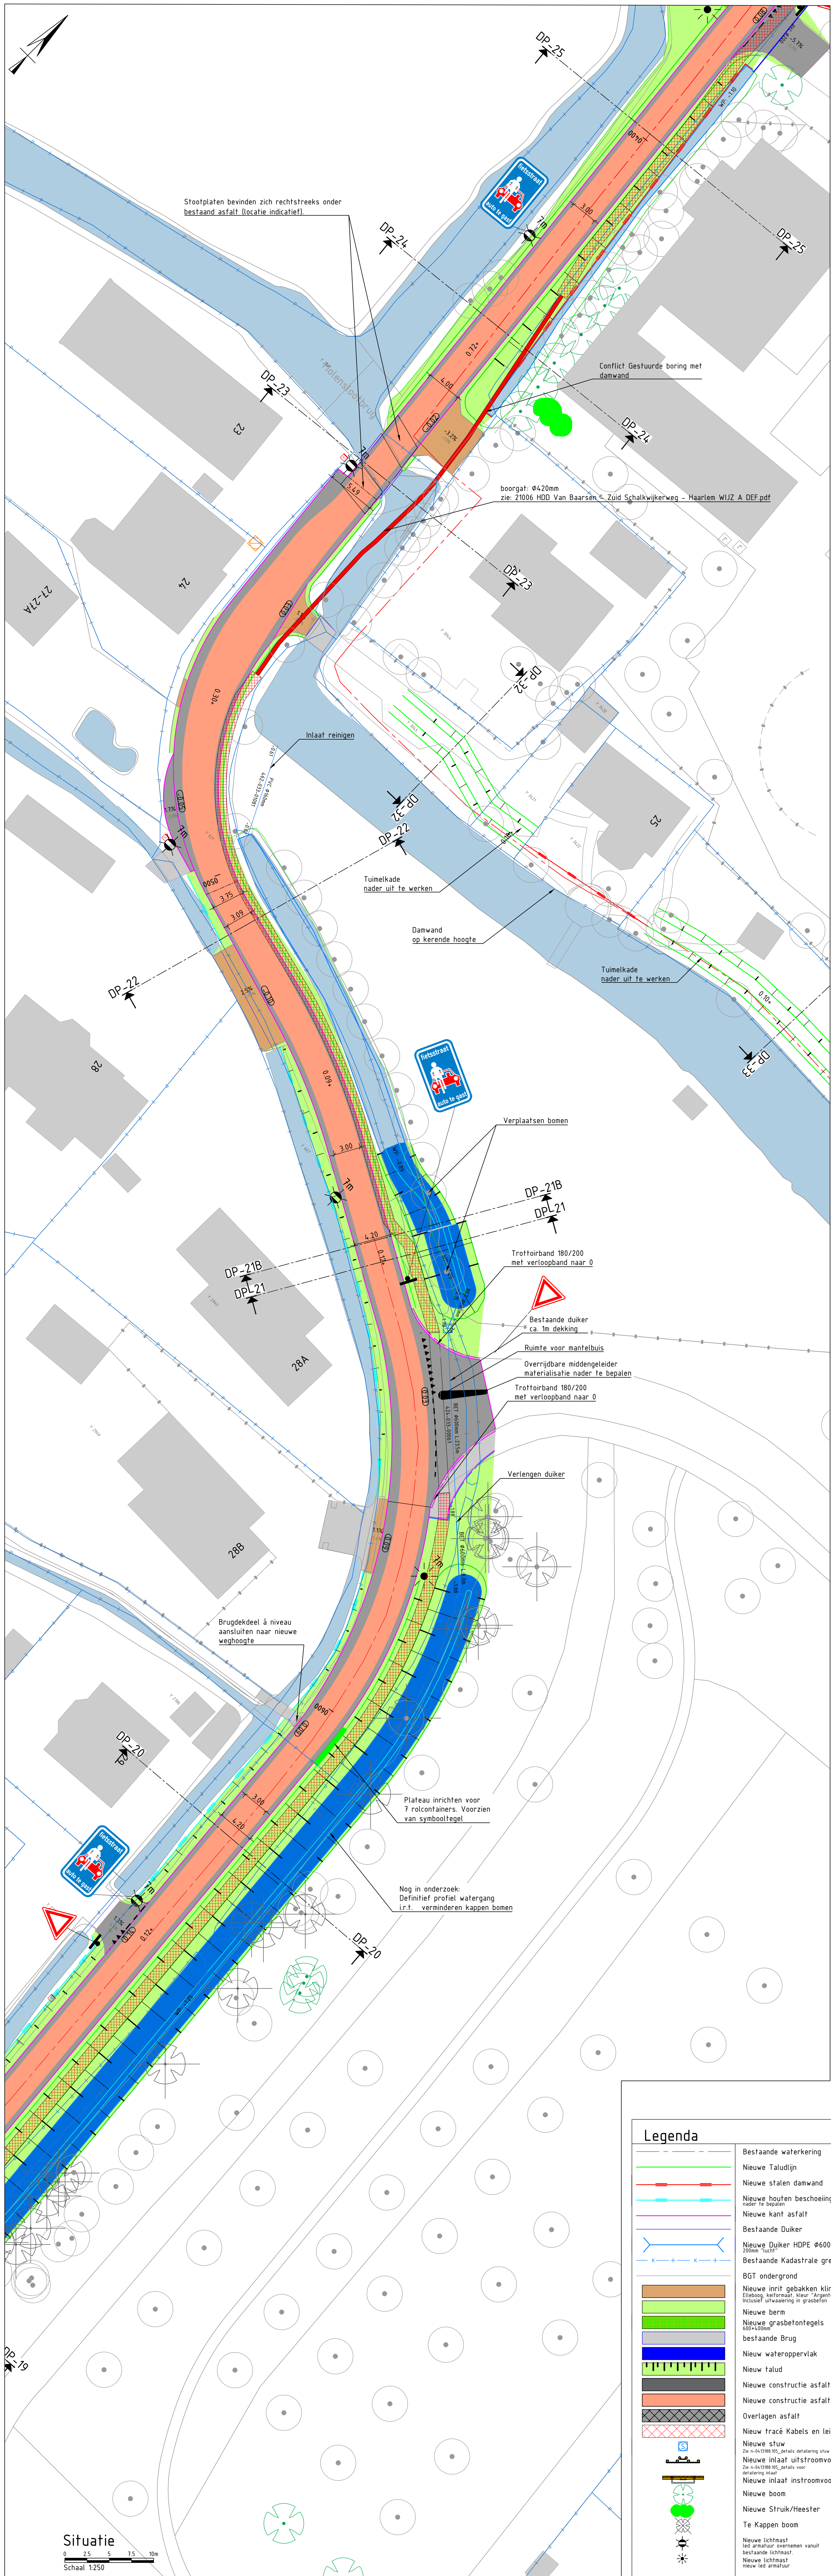

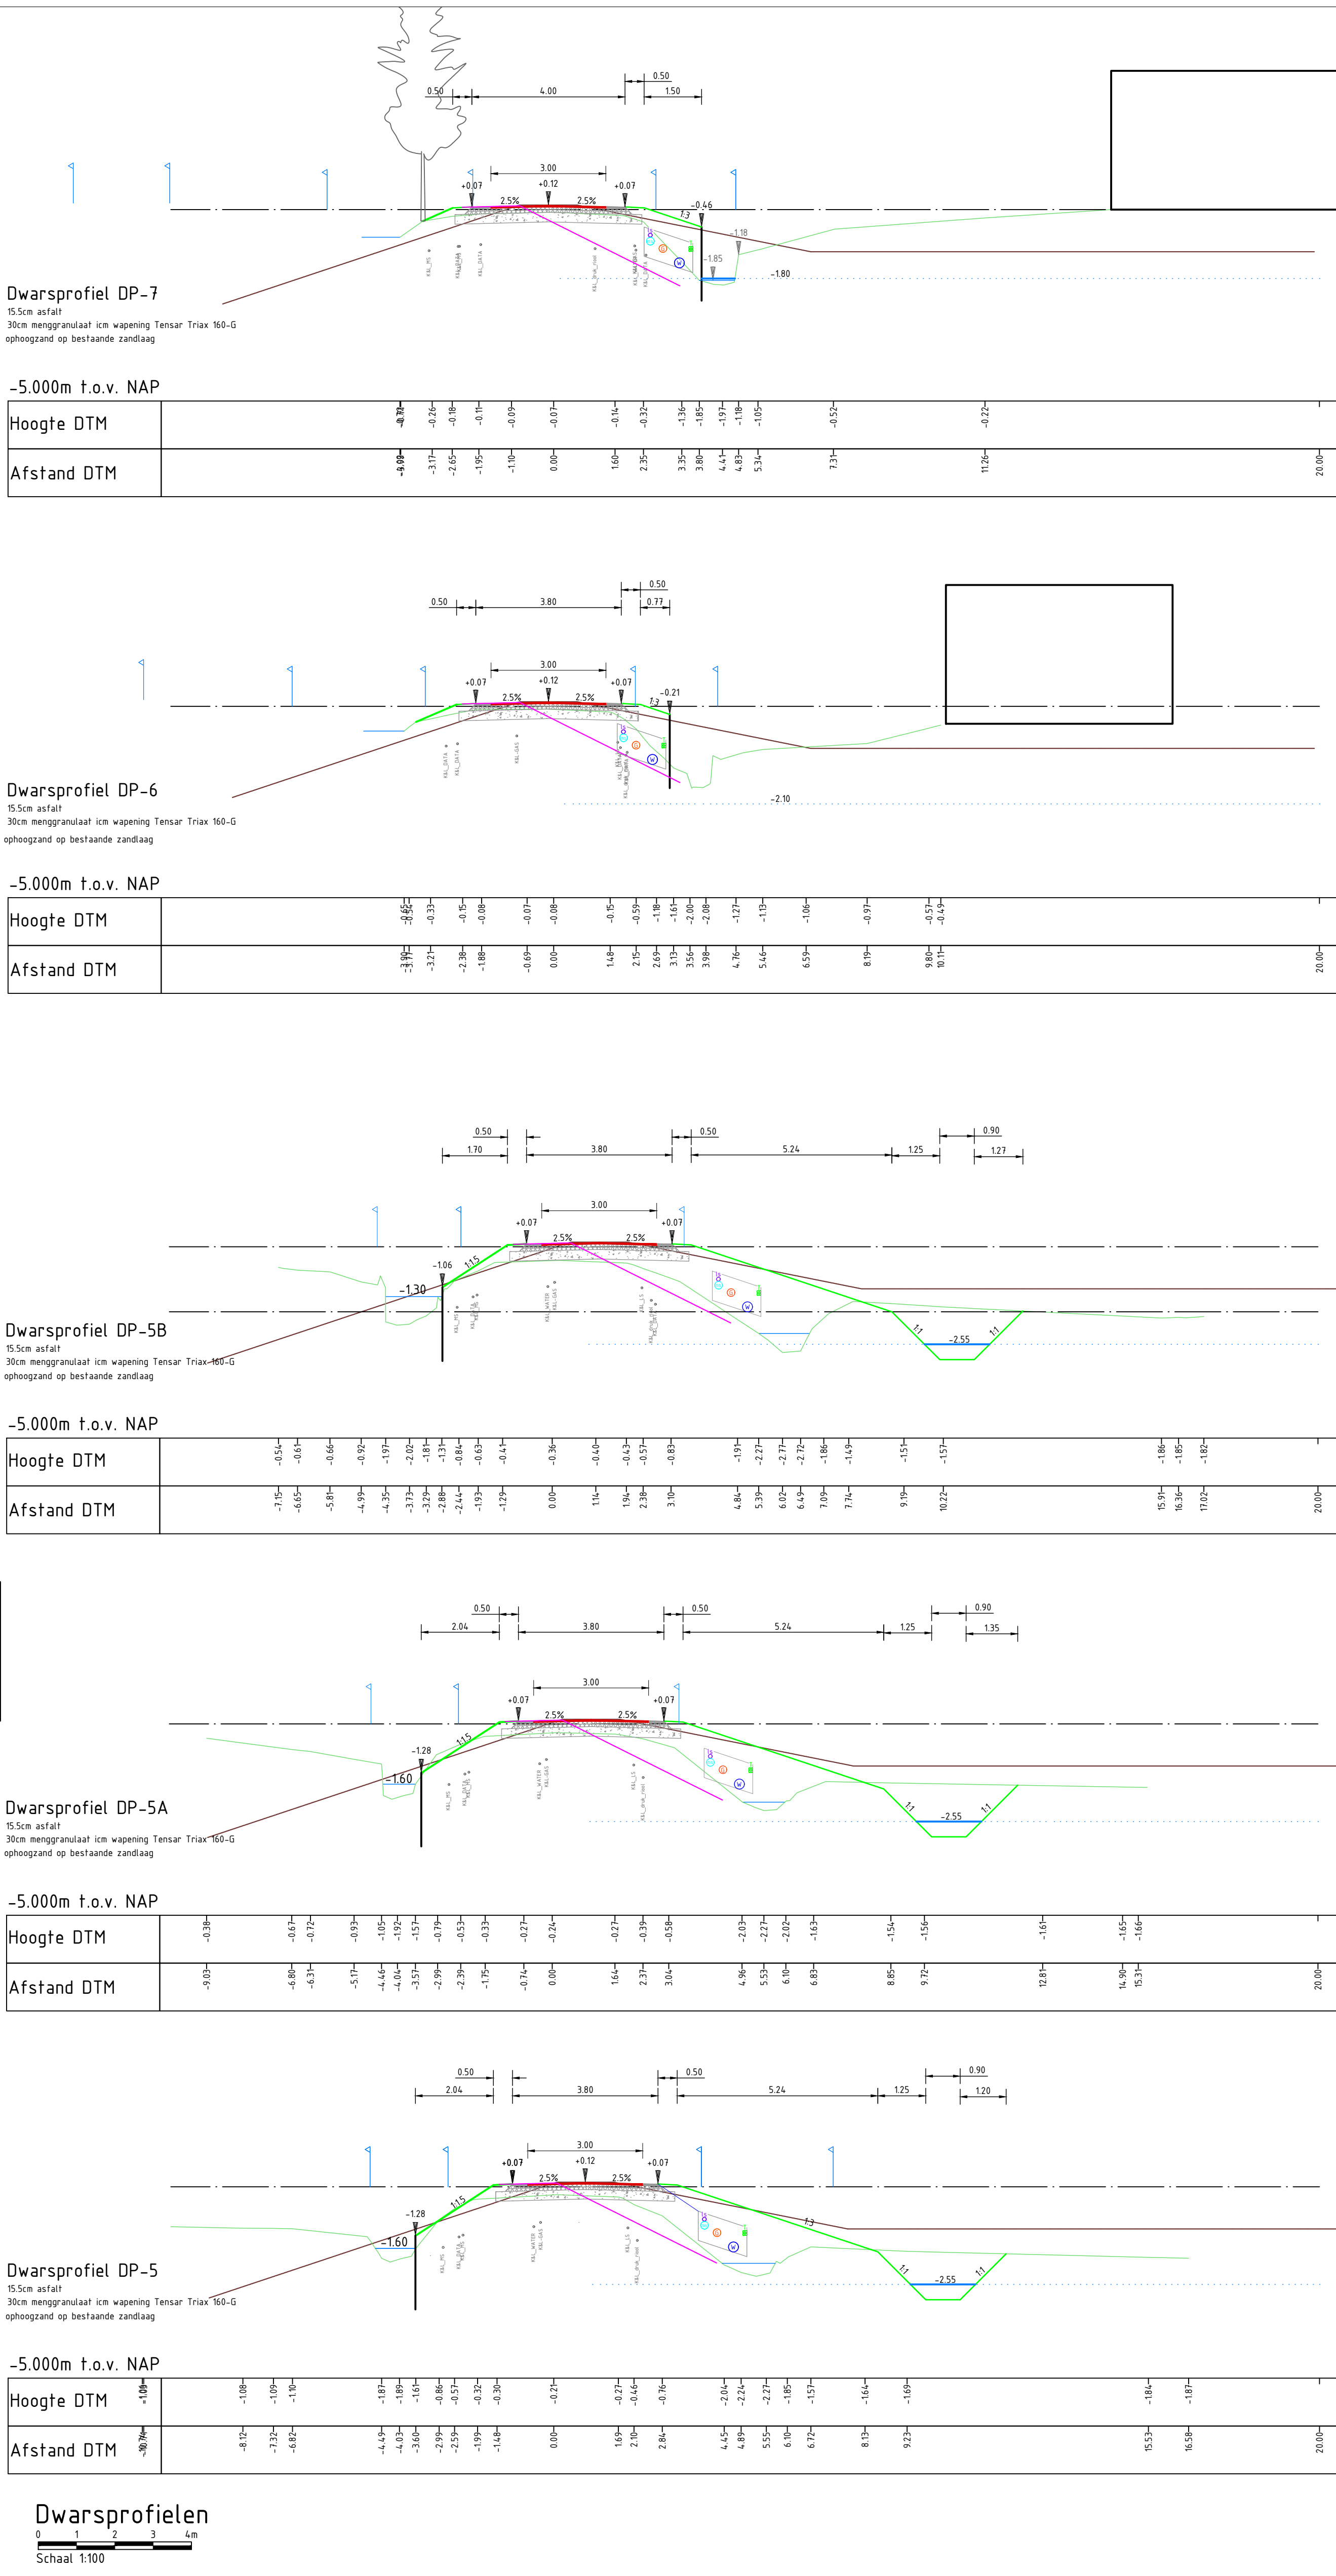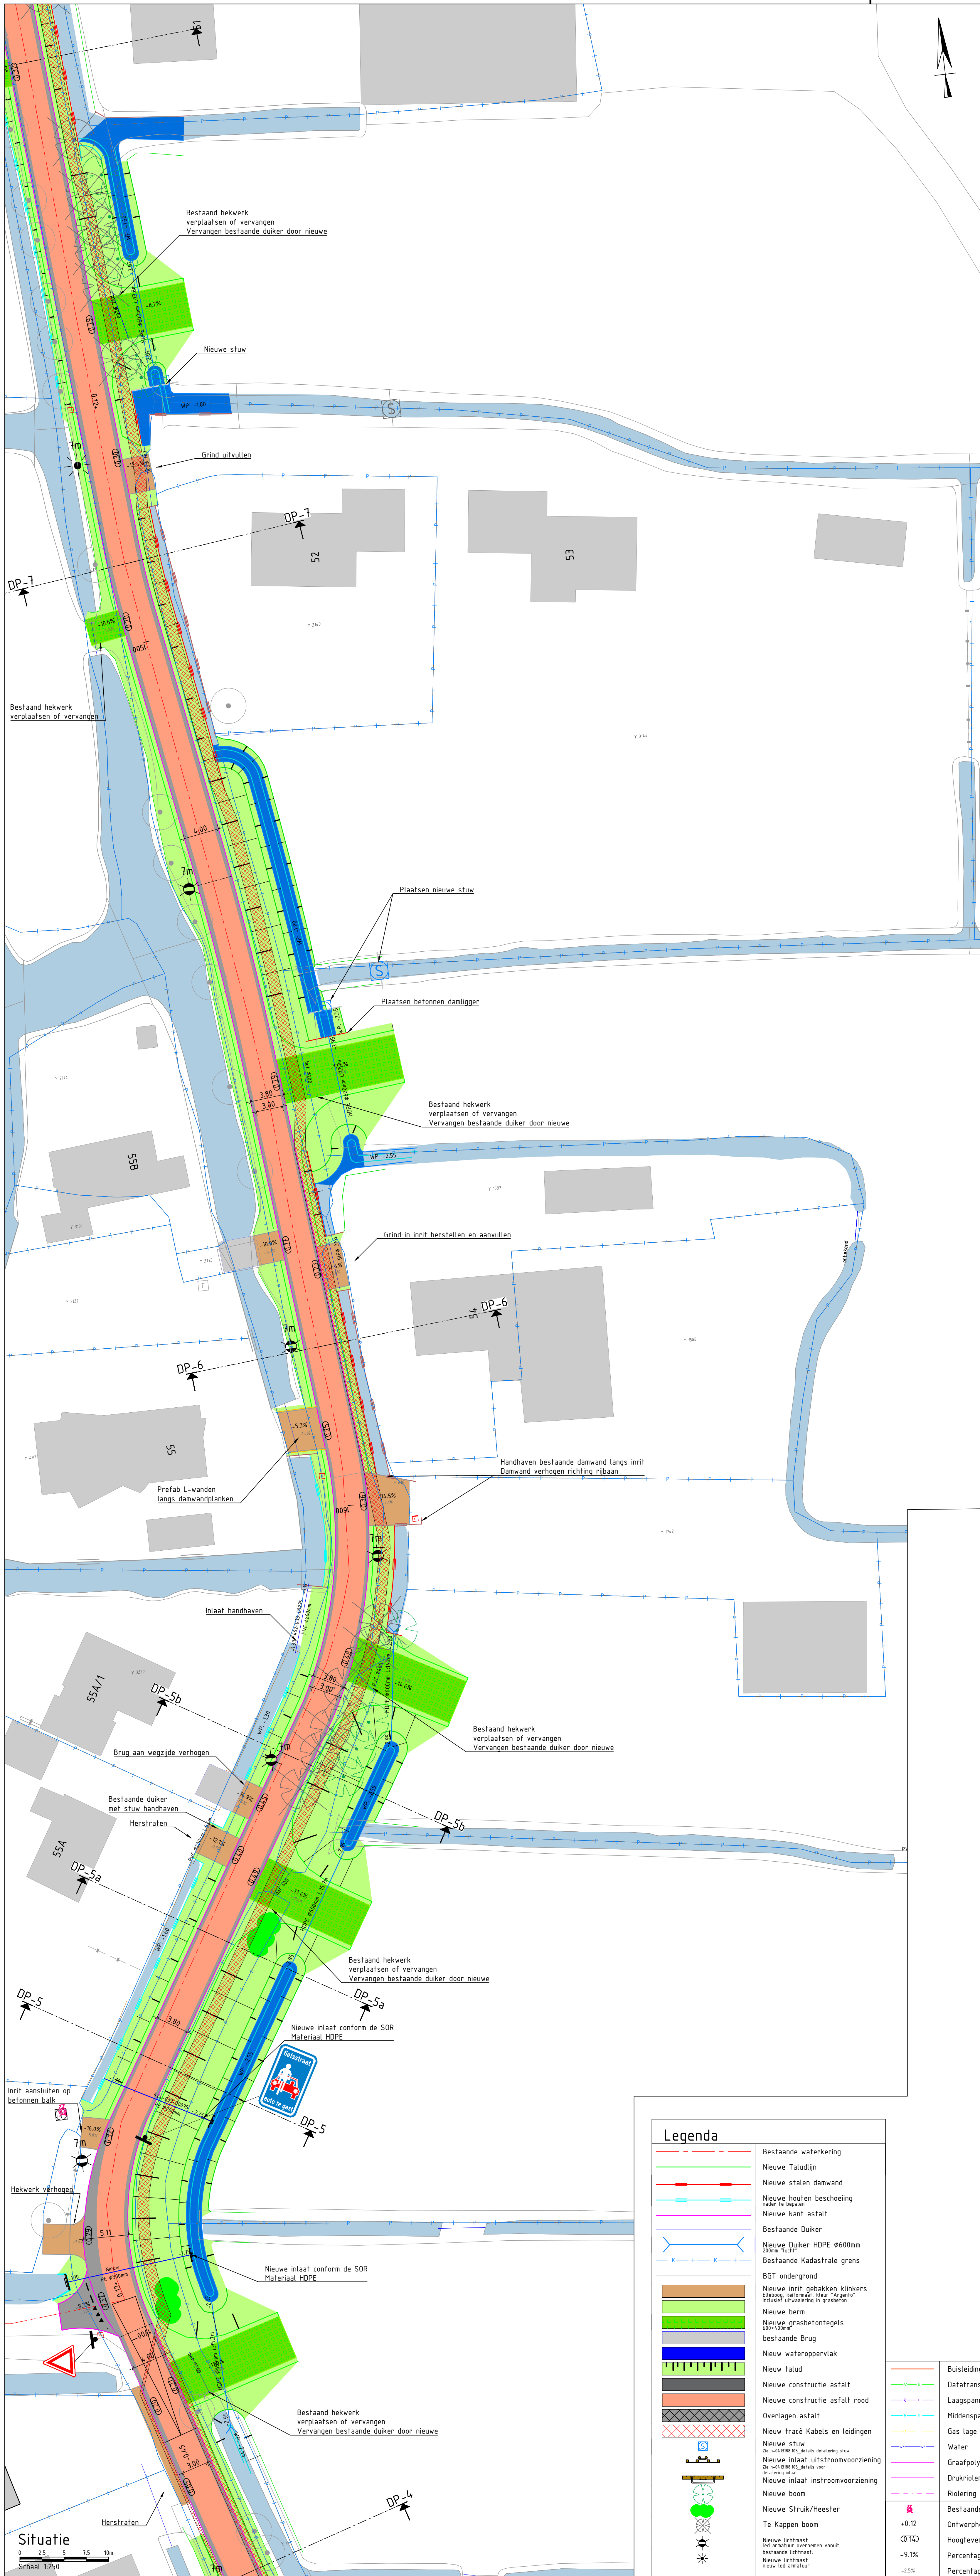



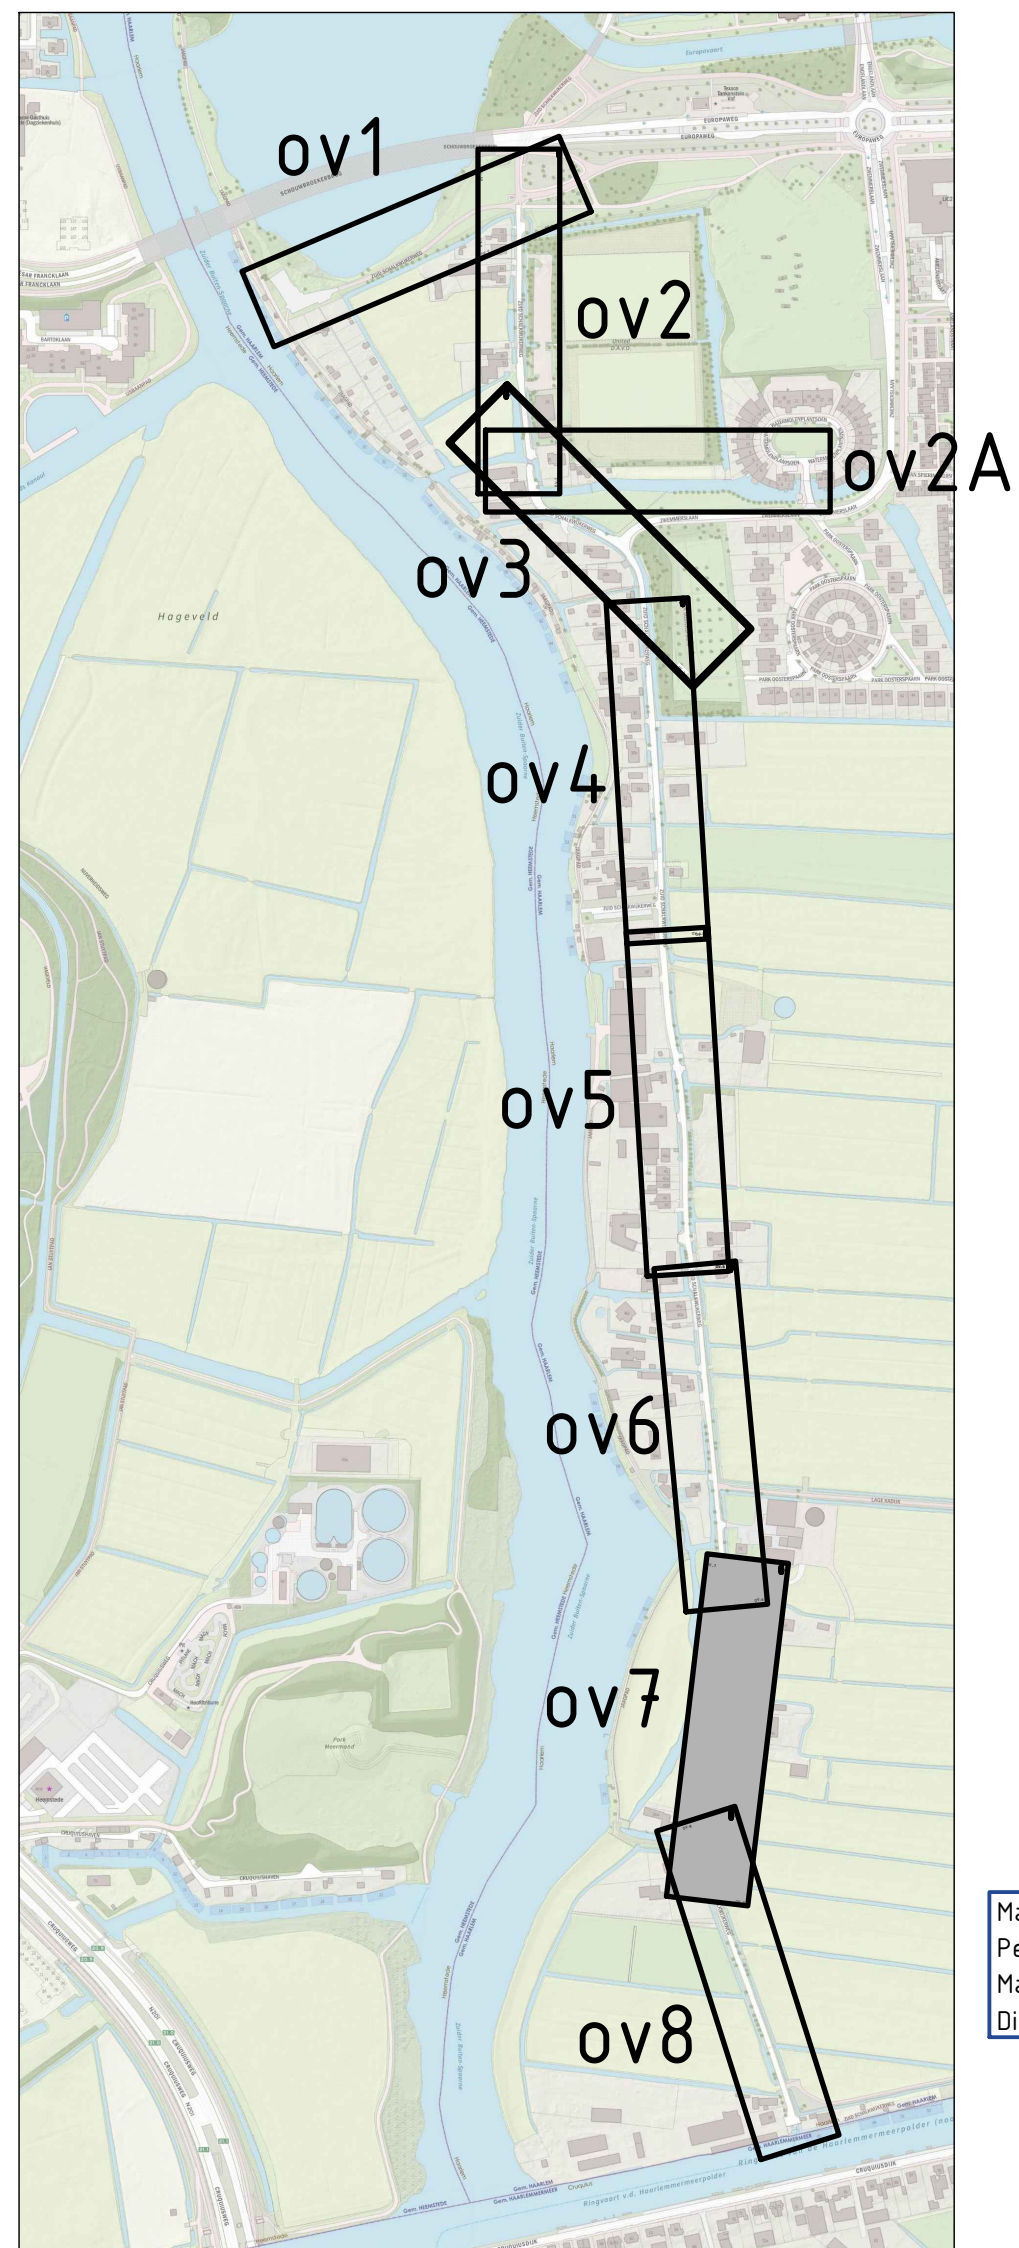

Maat in meters, tenzij anders is vermeld
Peilmaten in meters t.o.v. N.A.P., tenzij anders is vermeld
Materiaalafmetingen in millimeters, tenzij anders is vermeld
Diameters in millimeters, tenzij anders is vermeld

1:5		1:50		1:500		1:5000	
Nr	Datum	Nr	Datum	Nr	Datum	Nr	Datum

Gemeente Haarlem

Projectomschrijving

Groot onderhoud Zuid Schalkwijkweg

Tekeningnummer

0413188.105-SIT-07

Tekenaar

L. van Amstel

Projectleider

R. Wisse

Status

Concept

www.anteagroup.nl

Schaal

1:250/1:100

Formaat

A0 (1189x841)

Blaad in bladen

8 in 9

Wijzig nr.

1.6

