
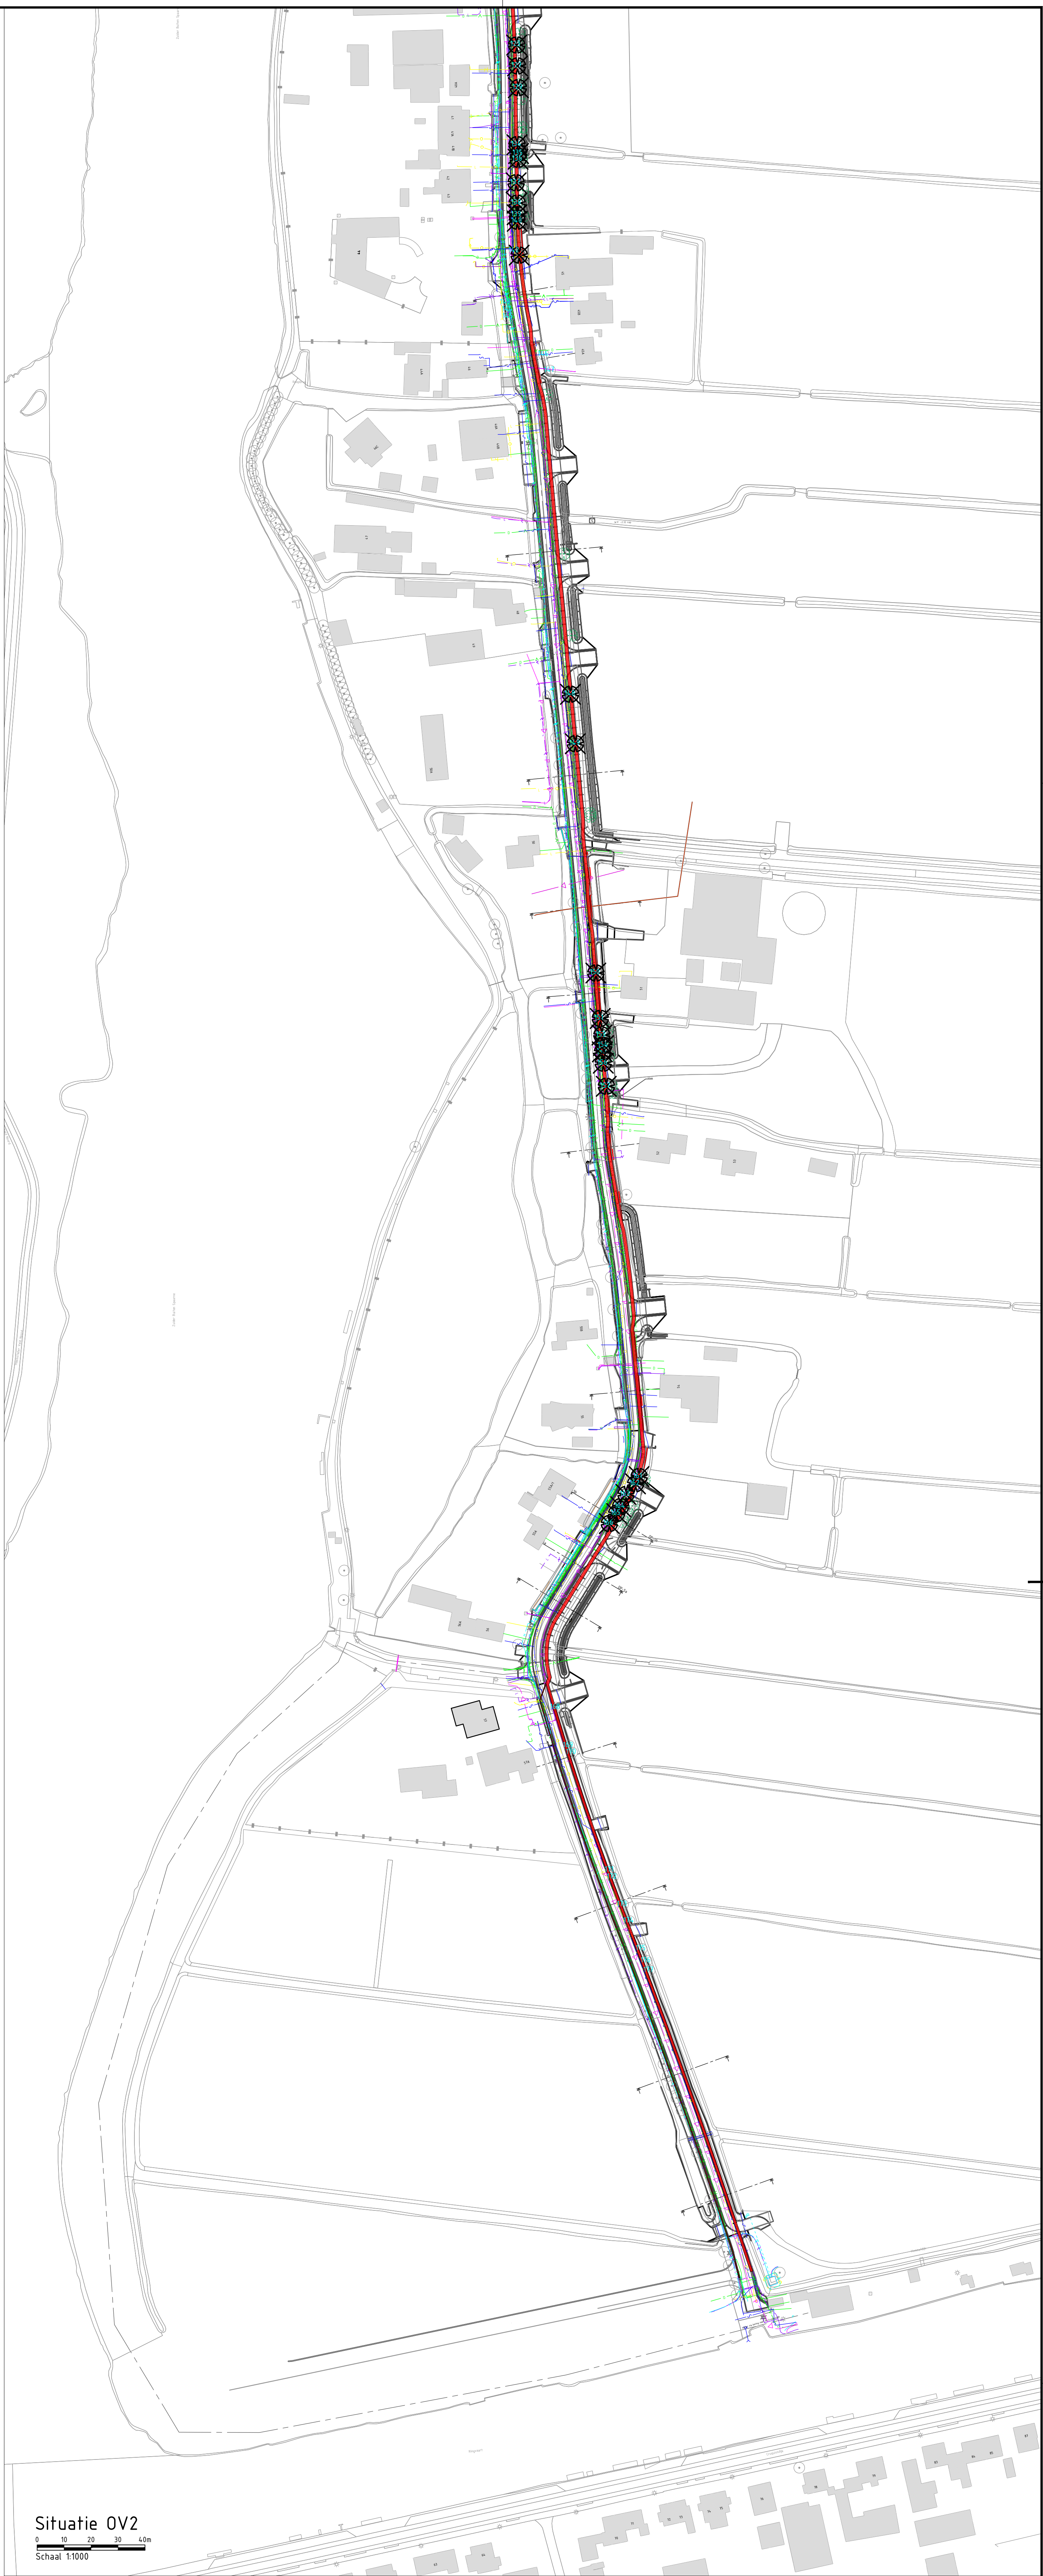


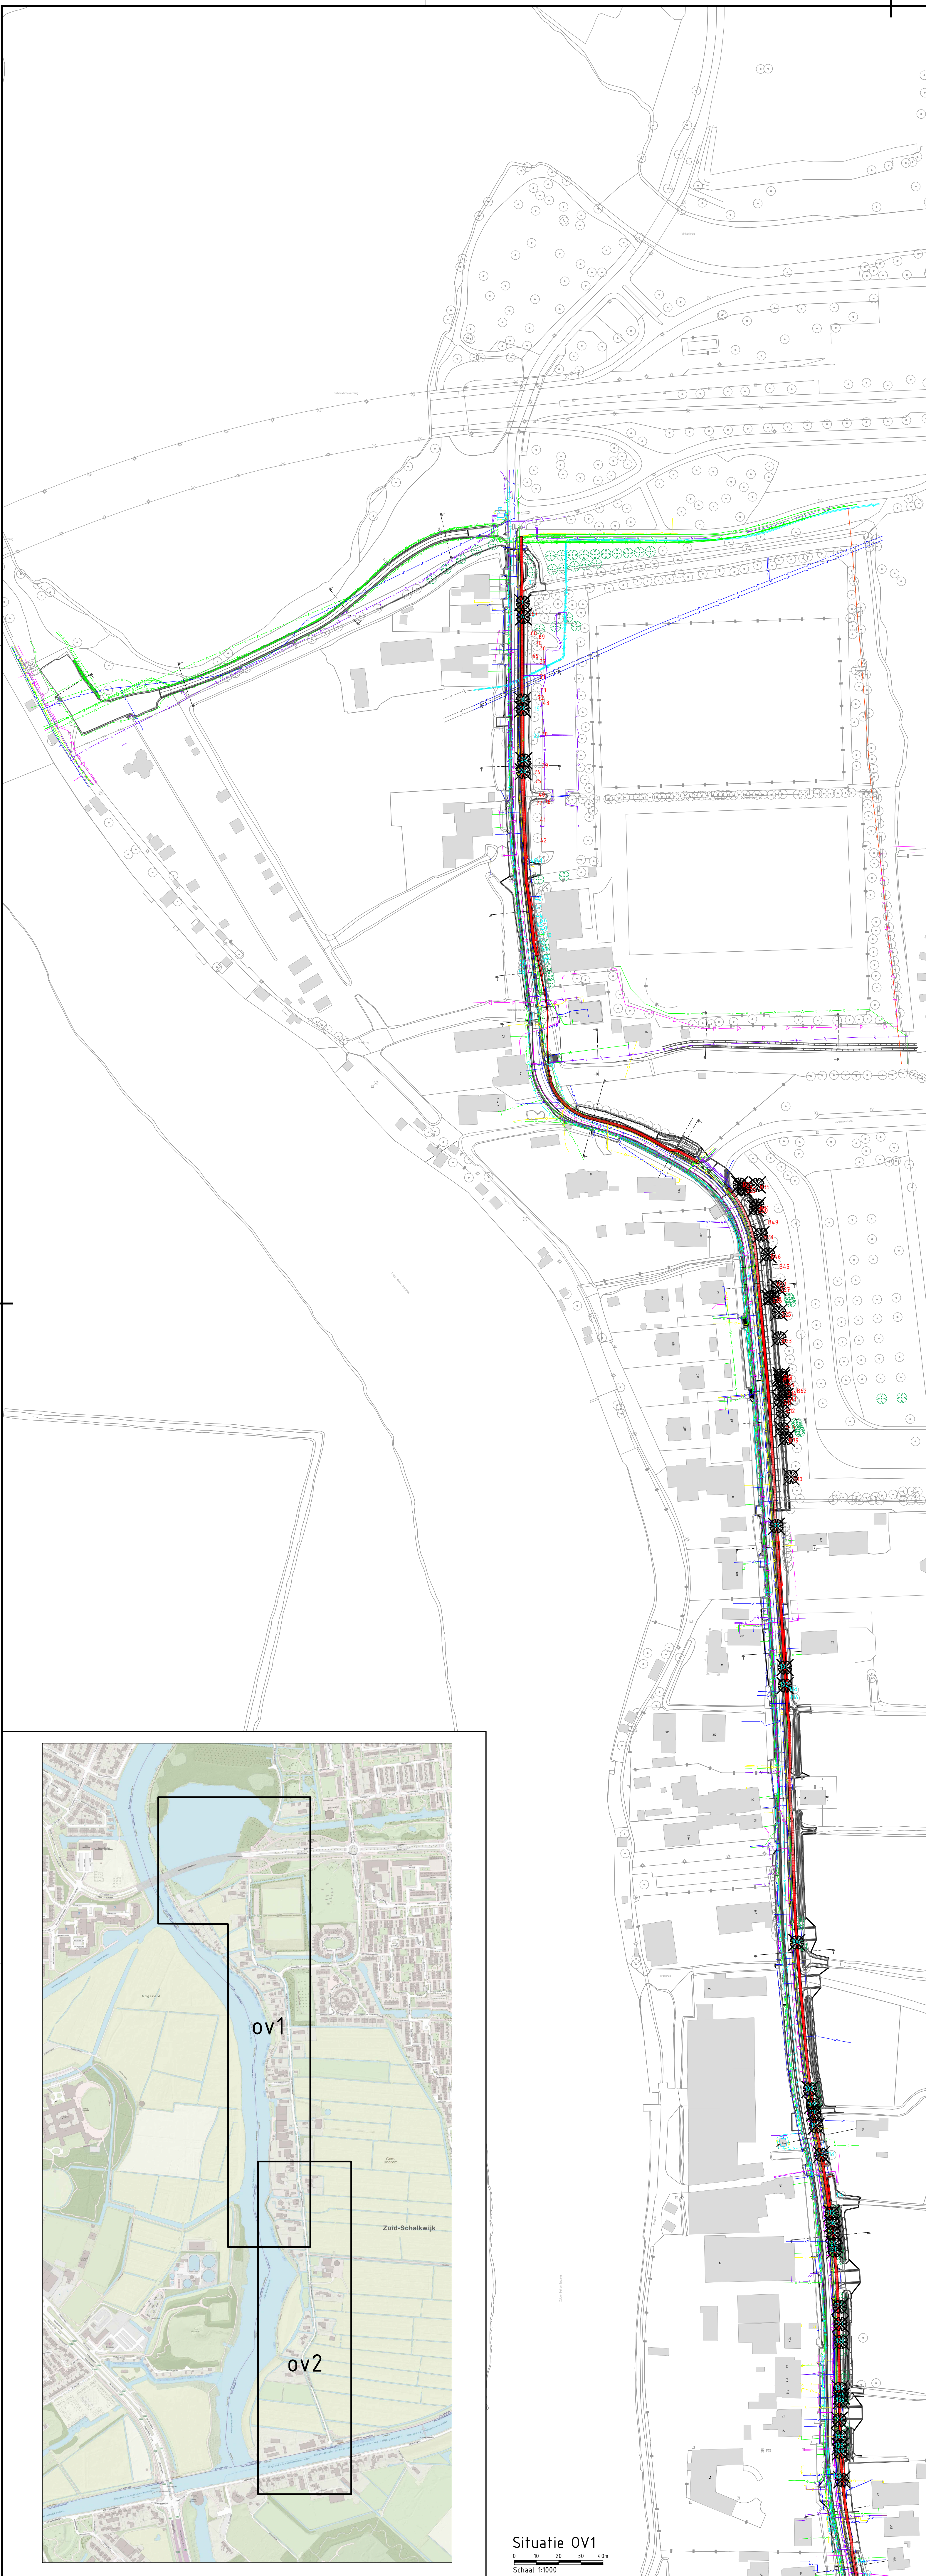

Situatie OV2
Schaal 1:1000

Situatie OV1
Schaal 1:1000

B475 Nummer: BEA2
L75 Nummer: BEA
Te verwijderen Boom
Nieuw trace K&L

- Verklaring kleinhelding
- Buisleiding gevaarlijke inhoud
 - Datatransport
 - Laagspanning
 - Middenspanning
 - Gas lage druk
 - Water
 - Graafpolygoon
 - Drukriolering
 - Riolering vrijverval

Maten in meters, tenzij anders is vermeld
Peilmaten in meters f.o.v. N.A.P., tenzij anders is vermeld
Materiaalafmetingen in millimeters, tenzij anders is vermeld
Diameters in millimeters, tenzij anders is vermeld

Opdrachtgever		Tekenaar		Schaal	
Gemeente Haarlem		L. van Amstel		1:1000	
Projectleider		R. Wisse		Formaat	
A0 (1189X841)		Blad in bladen		1 IN 1	
Tekeningnummer		Status		Wijzig nr.	
Voorlopig ontwerp		Definitief		2	
Te verwijderen bomen: Totaal 69 stuks		www.anteagroup.nl			
Tekeningnummer		V-0413188.105_Groeninrichting			