


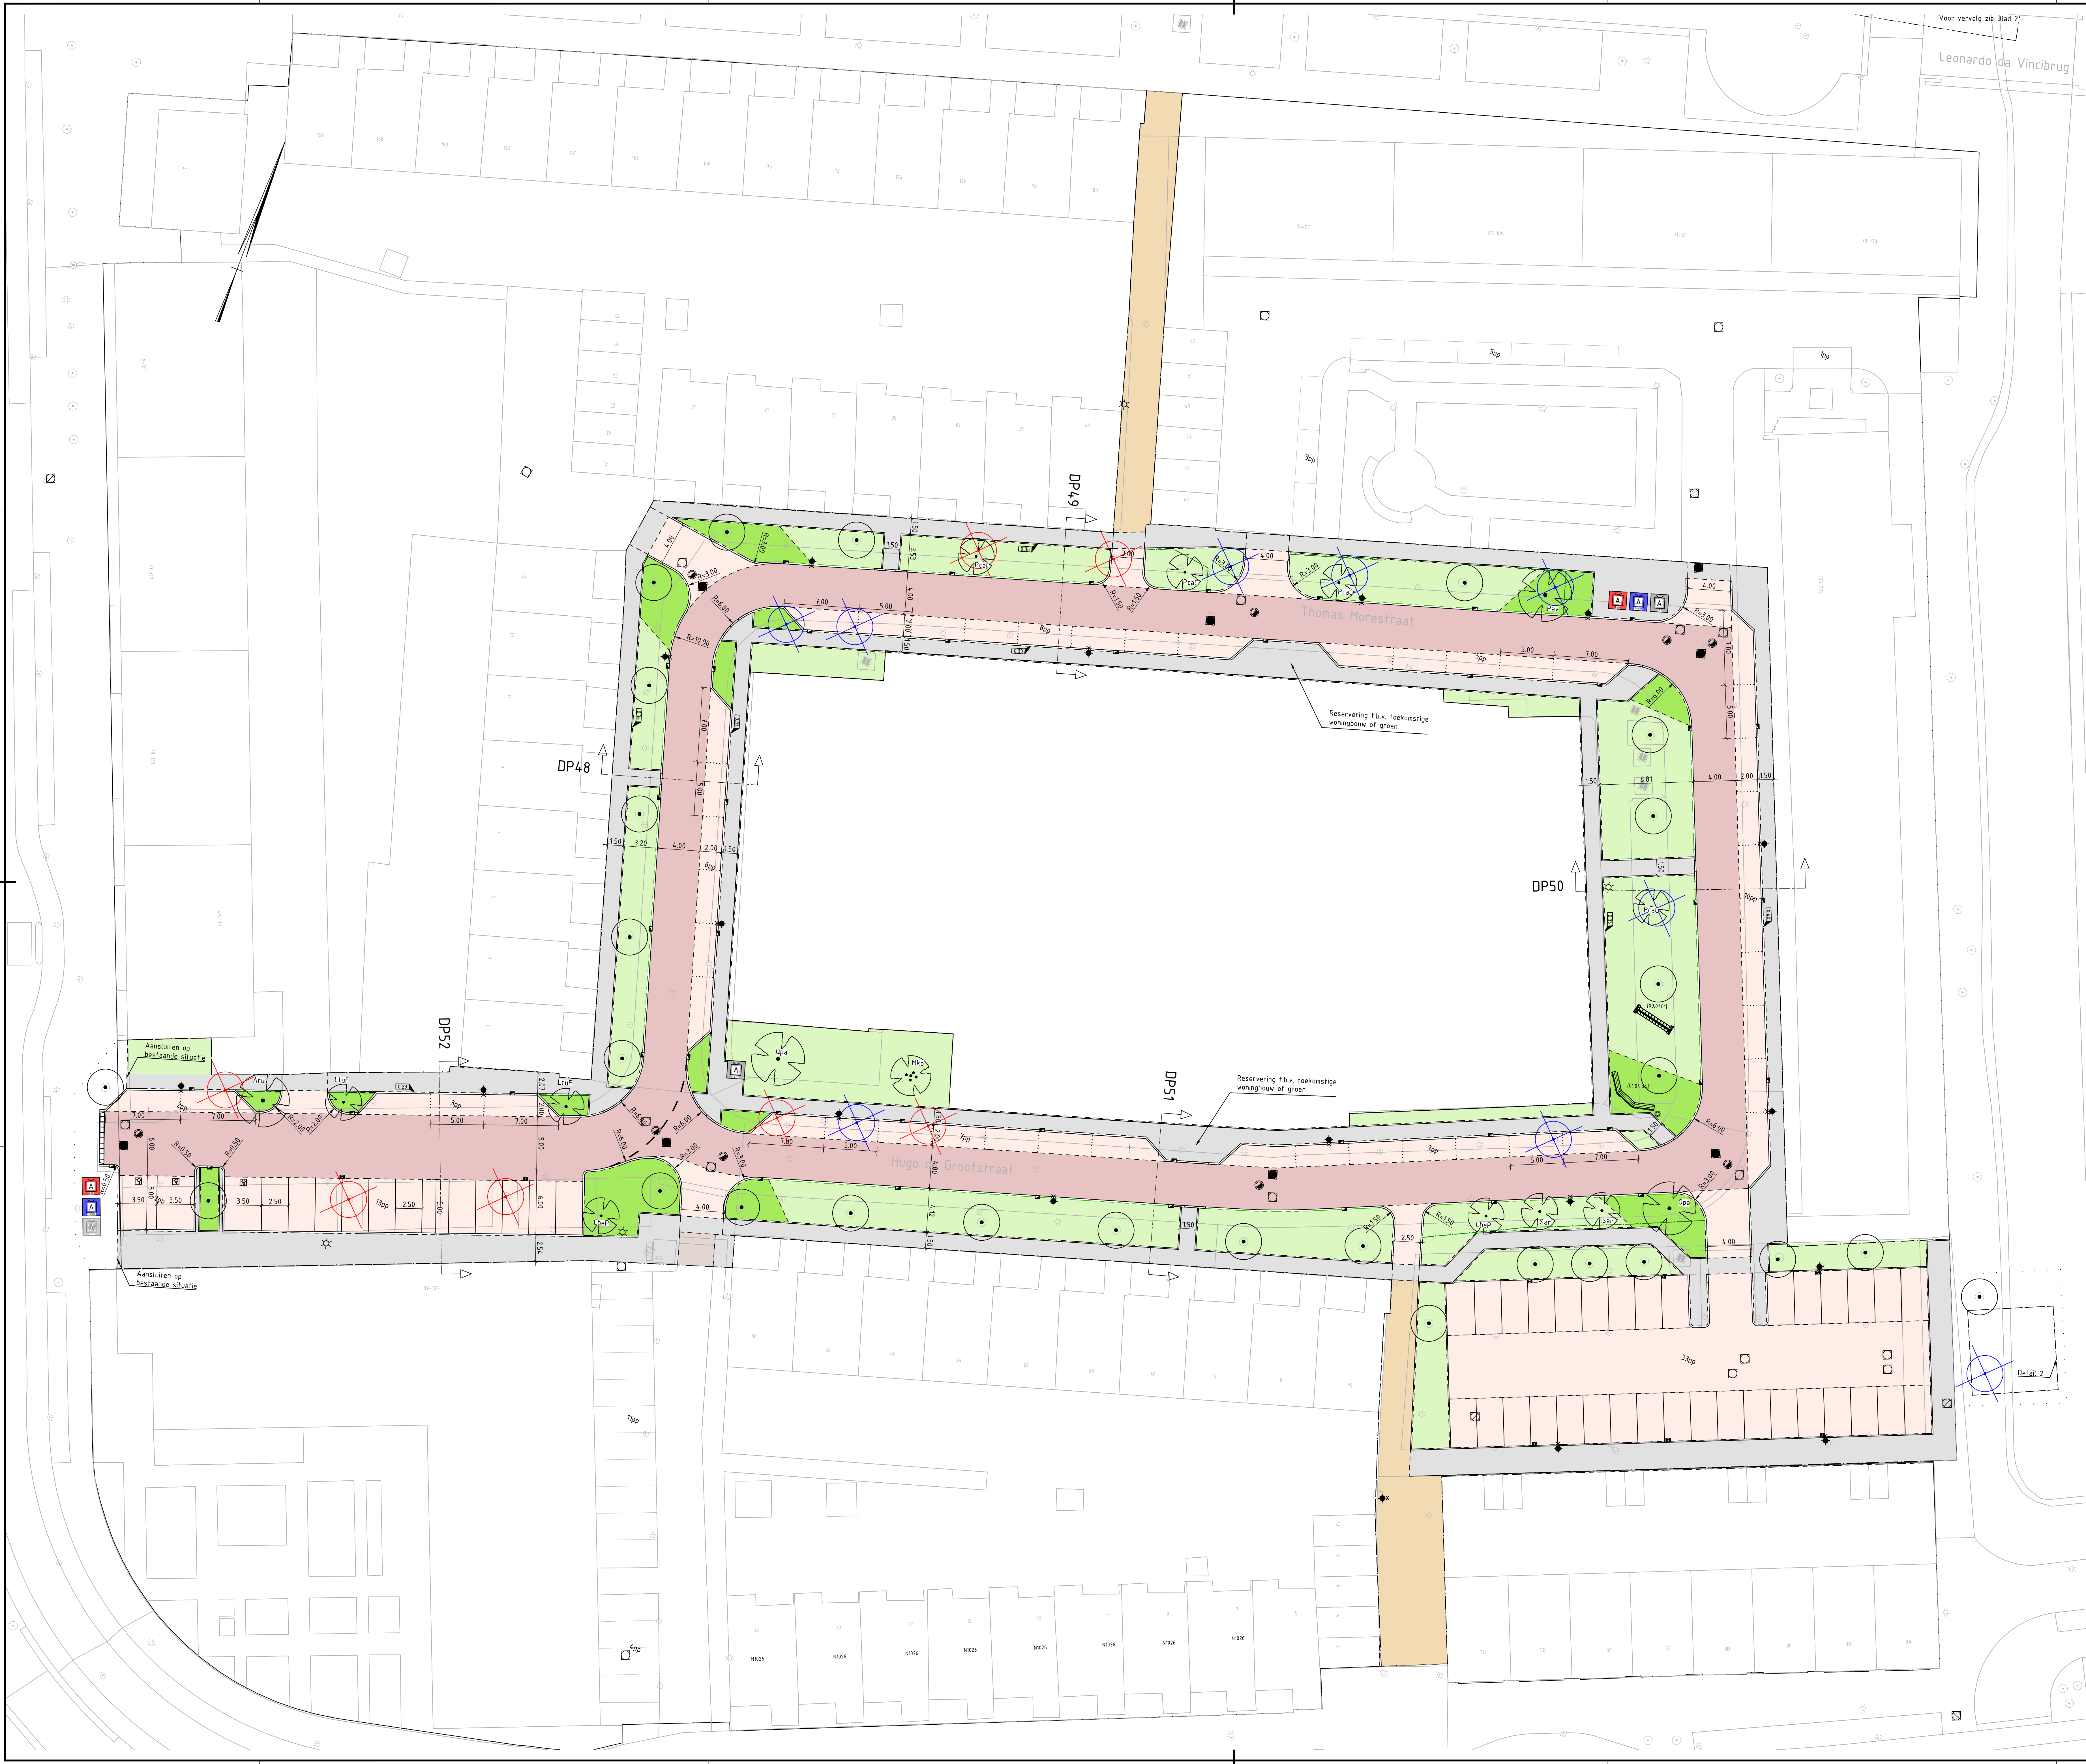

- Verklaring:
- Bestaande situatie
 - Bestaande bebouwing
 - Projectgrens
 - Werkgrens
 - Nieuwe situatie
 - Spp
 - Beschikbare parkeerplaatsen
 - Parkeerstroken met indicatieve vakverdeling
 - Markering 1:1 streep in thermoplast, breedte 100 mm
 - Wegen, klinkers
 - Wegen, waterdoorlatend
 - Parkeren & in/uitrit, waterdoorlatend
 - In/uitrit, klinkers
 - Trottoir, tegels
 - Fiets en voetpad
 - Talud
 - Bodem wadi
 - Water
 - Groen
 - Bloemrijk grasland
 - Beplanting
 - Vaste beplanting
 - Gemengde haag
 - Onverharde paden
 - Vlonder
 - Valondergrond
 - Groen asfalt speelveld
 - Wadi
 - Kunststof trottoirkolk / straatkolk --> Klasse Y, conform NEN7067, cilindrische gietijzeren stankenscherm, gietijzeren kop, uflneembaar rooster en zandvang
 - Inspectieput met gietijzeren putrand, op hoogte brengen d.m.v. betonnen stelingen
 - Doorsputput / put met slokop, met gietijzeren putrand, op hoogte brengen d.m.v. betonnen stelingen
 - Bestaande en te handhaven boom, voorzien van nummering volgens Boom Effect Analyse Antea Group
 - Nieuwe boom te grootte / nieuwe boom 2e grootte, volgens plantijst
 - Solitaire heester, volgens plantijst
 - Nieuwe boom, meerstammig, 3e grootte, volgens plantijst
 - Te roeien boom vanwege conflict ontwerp
 - Te roeien boom vanwege conditie en levensverwachting minder dan 10 jaar
 - Gemengde haag, volgens plantijst / Gemengde haag, volgens plantijst, hoog 2m
 - Verkeersbord op thermisch verzinkte buspaal Ø48 mm, voorzien van afdekplaat, inclusief grondankers, RAL 7016
 - Zifbank GB 300-R, 1700x440x650mm / Zifbank GB 300, 1700x440x650mm
 - Afvalbak Constructo 70, RAL-kleur 7016, hoog 1100mm
 - Takkenrii, hoog 1 meter
 - Vleermuiskast in boom / Huisvuiskast in boom
 - Speeltoestel met productnummer
 - Bestaande / nieuwe ondergrondse REST-container
 - Bestaande / nieuwe ondergrondse PBD-container
 - Bestaande / nieuwe ondergrondse PAPIER-container
 - Nieuwe ondergrondse GLAS-container
 - Lichtmast 4 meter hoog, type Kio LED 5112
 - Lichtmast 5 meter hoog, type Tecco S 5068 Flat Glass



Overzichtstekening
SCHAAL 1:10.000

0	2	4	6	8m
---	---	---	---	----

DO	06-09-2022	DEFINITIEF	Rbm
Nr	datum	Wijziging	Tek

Opdrachtgever	Tekenaar	Schaal
Gemeente Haarlem	A. Ros	1:200
Projectomschrijving	Projectleider	Formaat
IVORIM DO Fase A	J. Darwinkel	A0
Tekeningnummer	Stempel	Bladen in tekening
413188.210-S_PR-2-0101	DEFINITIEF	1 IN 6
	www.anteagroup.nl	Wijziging
		DO

