


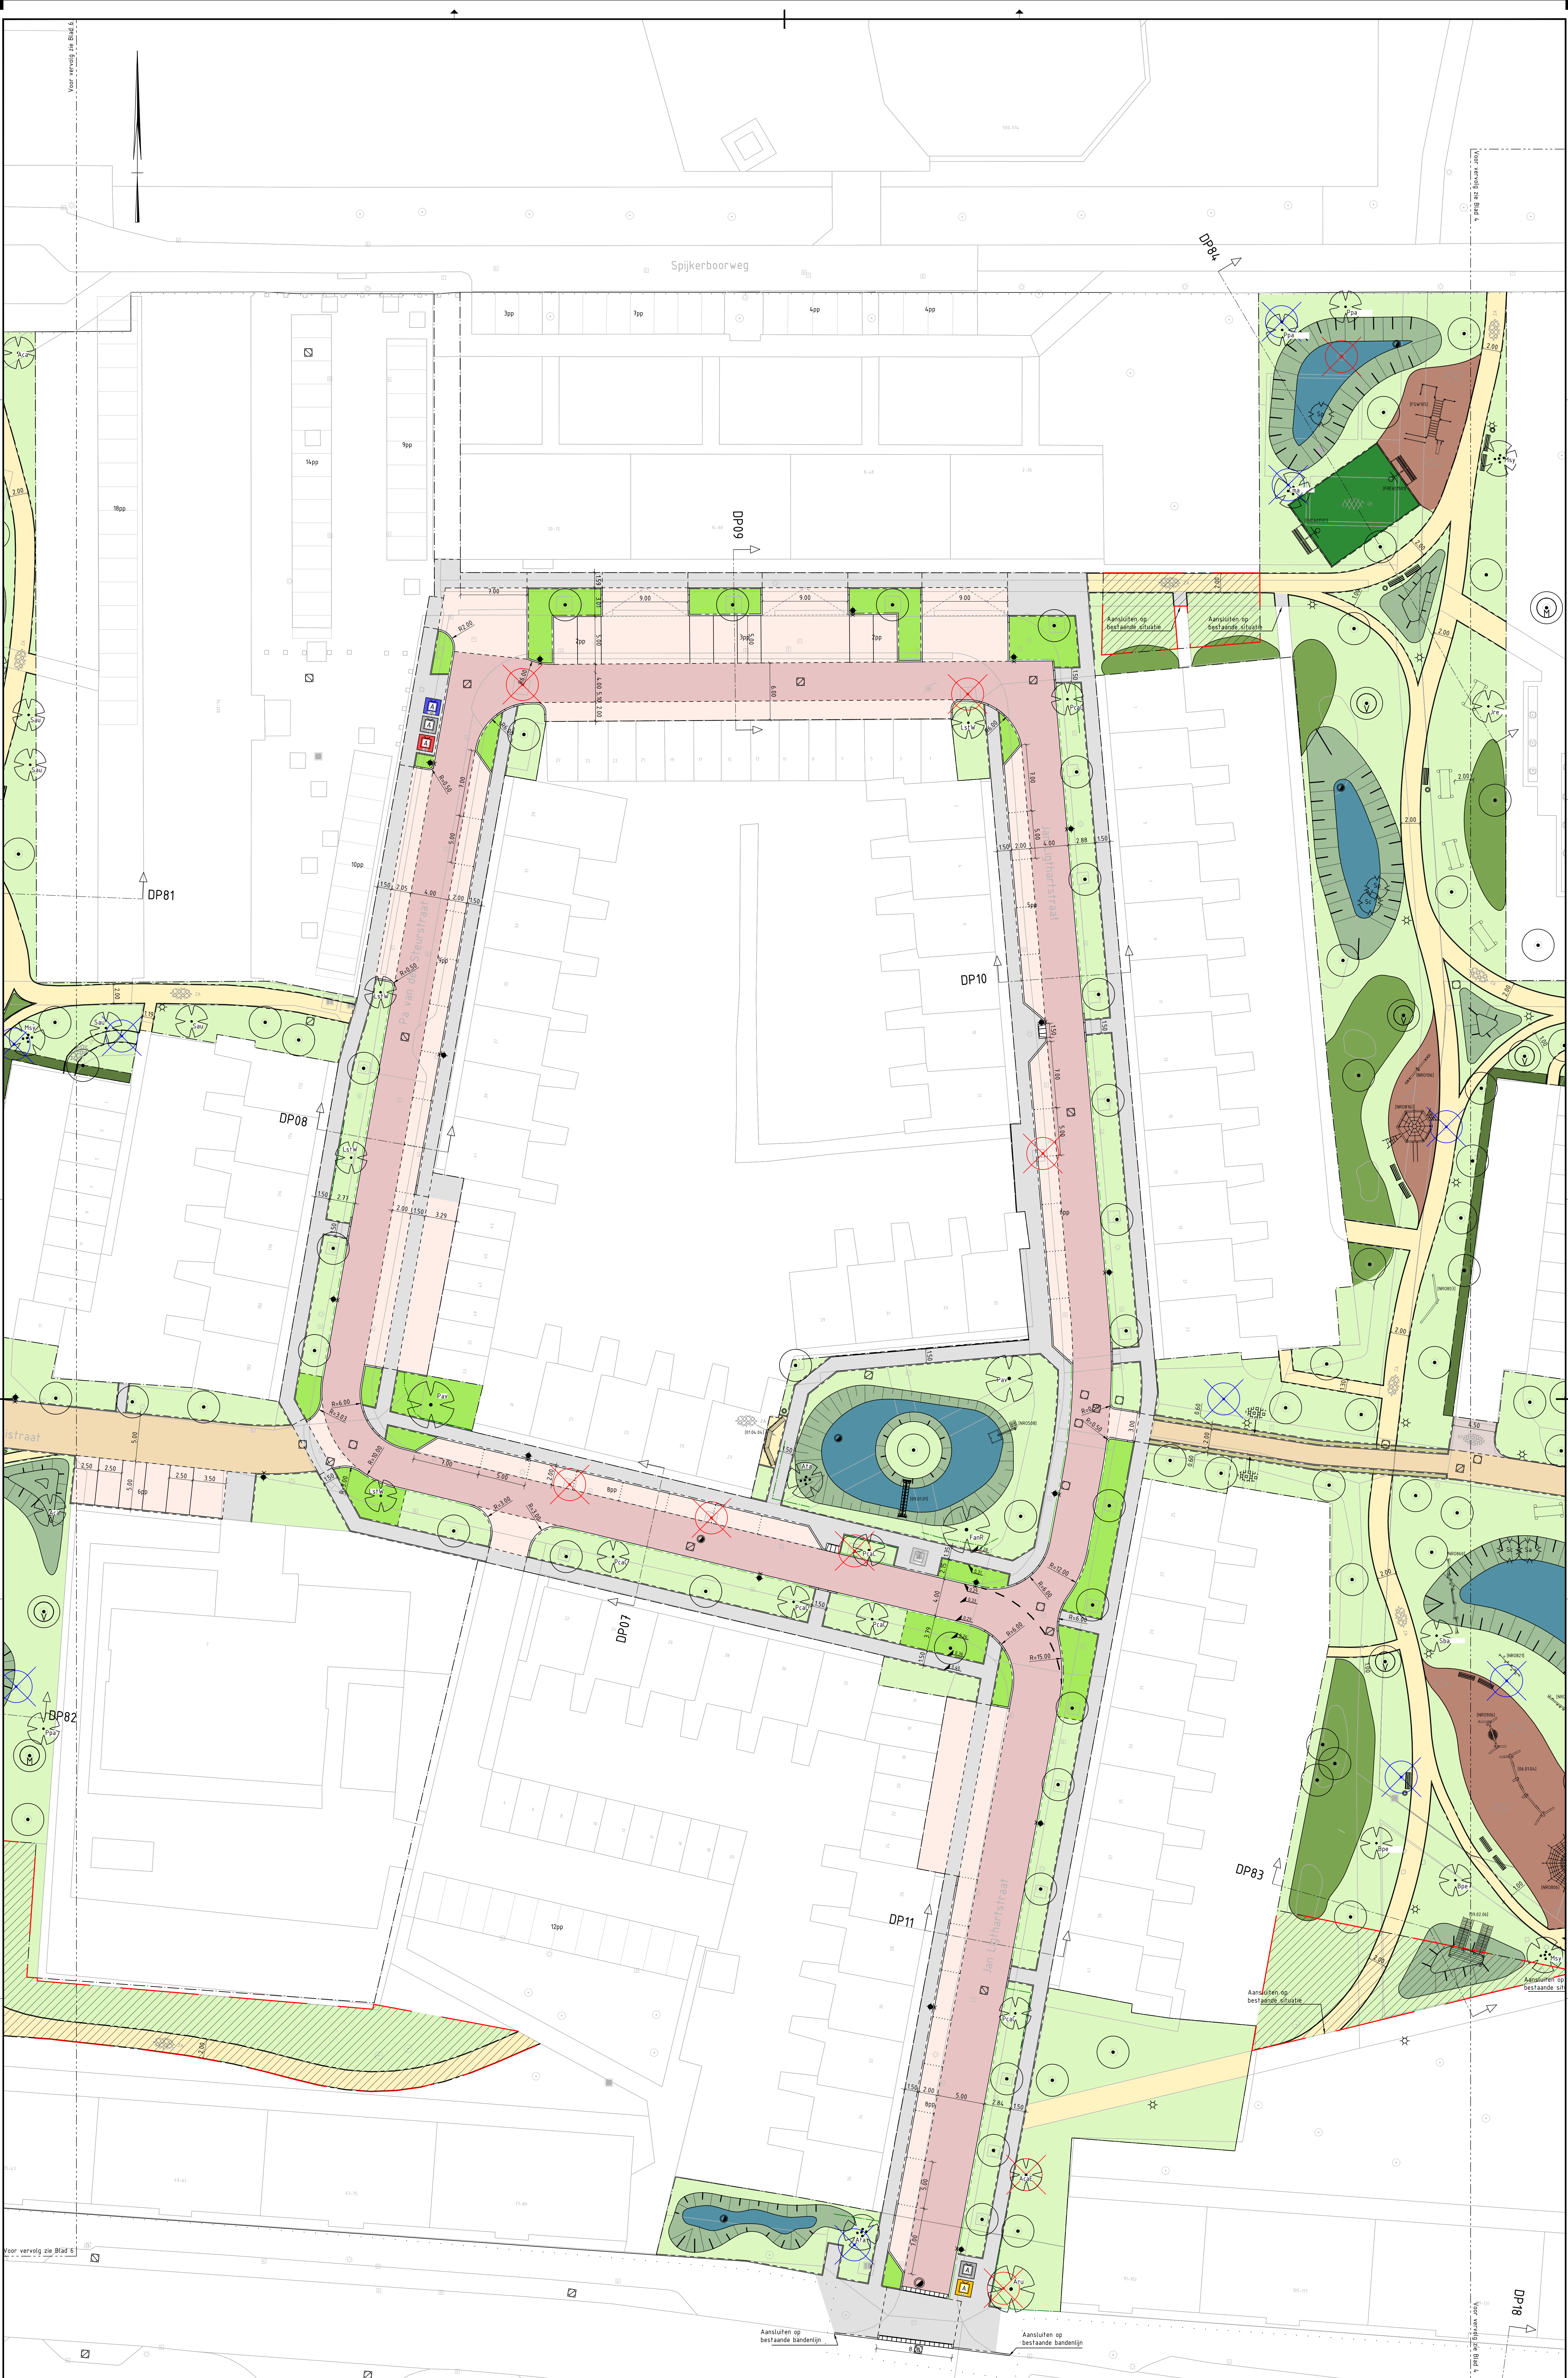

Verklaring

- Bestaande situatie
- Bestaande bebouwing
- Projectgrens
- Werkgrens
- Nieuwe situatie
- Spp Beschikbare parkeerplaatsen
- Parkerstroken met indicatieve vakverdeling
- Markering 1-1 streep in thermoplaat, breedte 100 mm
- Wegen, klinkers
- Wegen, waterdorstlatend
- Parkeren & in/uitrit, waterdorstlatend
- In/uitrit, klinkers
- Trottoir, tegels
- Fiets en voetpad
- Talud
- Bodem wadi
- Water
- Groen
- Bloemrijk grasland

- Beplanting
- Vaste beplanting
- Genengde haag
- Onverharde paden
- Vlinder
- Valendergrond
- Groen asfalt speelveld
- Wadi
- Kunststof trotoirkoek / straatkoek -- Klasse Y, conform NEN7063, cilindrische gietijzeren slankscherm, gietijzeren kop, uitneembaar rooster en zandvang
- Inspectieput met gietijzeren putrand, op hoogte brengen d.m.v. betonnen stellingen
- Doorslootput / put met slootje, met gietijzeren putrand, op hoogte brengen d.m.v. betonnen stellingen
- Bestaande en te handhaven boom, voorzien van nummering volgens Boom Effect Analyse Antea Group
- Nieuwe boom te grootte / nieuwe boom 2e grootte, volgens plantlijst
- Solitaire heester, volgens plantlijst

- Nieuwe boom, meerstammig, 3e grootte, volgens plantlijst
- Te roeien boom vanwege conflict ontwerp
- Te roeien boom vanwege conditie en levensverwachting minder dan 10 jaar
- Genengde haag, volgens plantlijst / Genengde haag, volgens plantlijst, hoog 2m
- Verkeersbord op thermisch verzinkte buispaal Ø48 mm, voorzien van afdekop, inclusief grondankers, RAL 1016
- Zitbank GB 300-R, 1100x440x50mm / Zitbank GB 300, 1100x440x50mm
- Afvalbak Constructo 10, RAL-kleur 7016, hoog 1100mm
- Takkenrii, hoog 1 meter
- Viermuiskast in boom / Huismuiskast in boom
- Speelstoel met productnummer
- Bestaande / nieuwe ondergrondse REST-container
- Bestaande / nieuwe ondergrondse PBD-container
- Bestaande / nieuwe ondergrondse PAPER-container
- Nieuwe ondergrondse GLAS-container

Overzichtstekening
Schaal: 1:10.000

DO	06-06-2022	DEFINITIEF		AKO
Nr	Datum	Wijziging		Tek

Gemeente Haarlem

Opdrachtgever: A. Ros
Projectleider: J. Damsveld
Tekeningaantekening: IVORIM DO Fase A
Tekeningnummer: 413188.210-S_PR-2-0105

Schaal: 1:200
Formaat: A0-841x1189
Bladschikking: S IN 6
Wijziging: DO

DEFINITIEF
www.anteagroup.nl

anteagroup

Hafen in meters tenzij anders vermeld
Materialen in millimeters
Hoogtematen in meters t.o.v. N.A.P.