


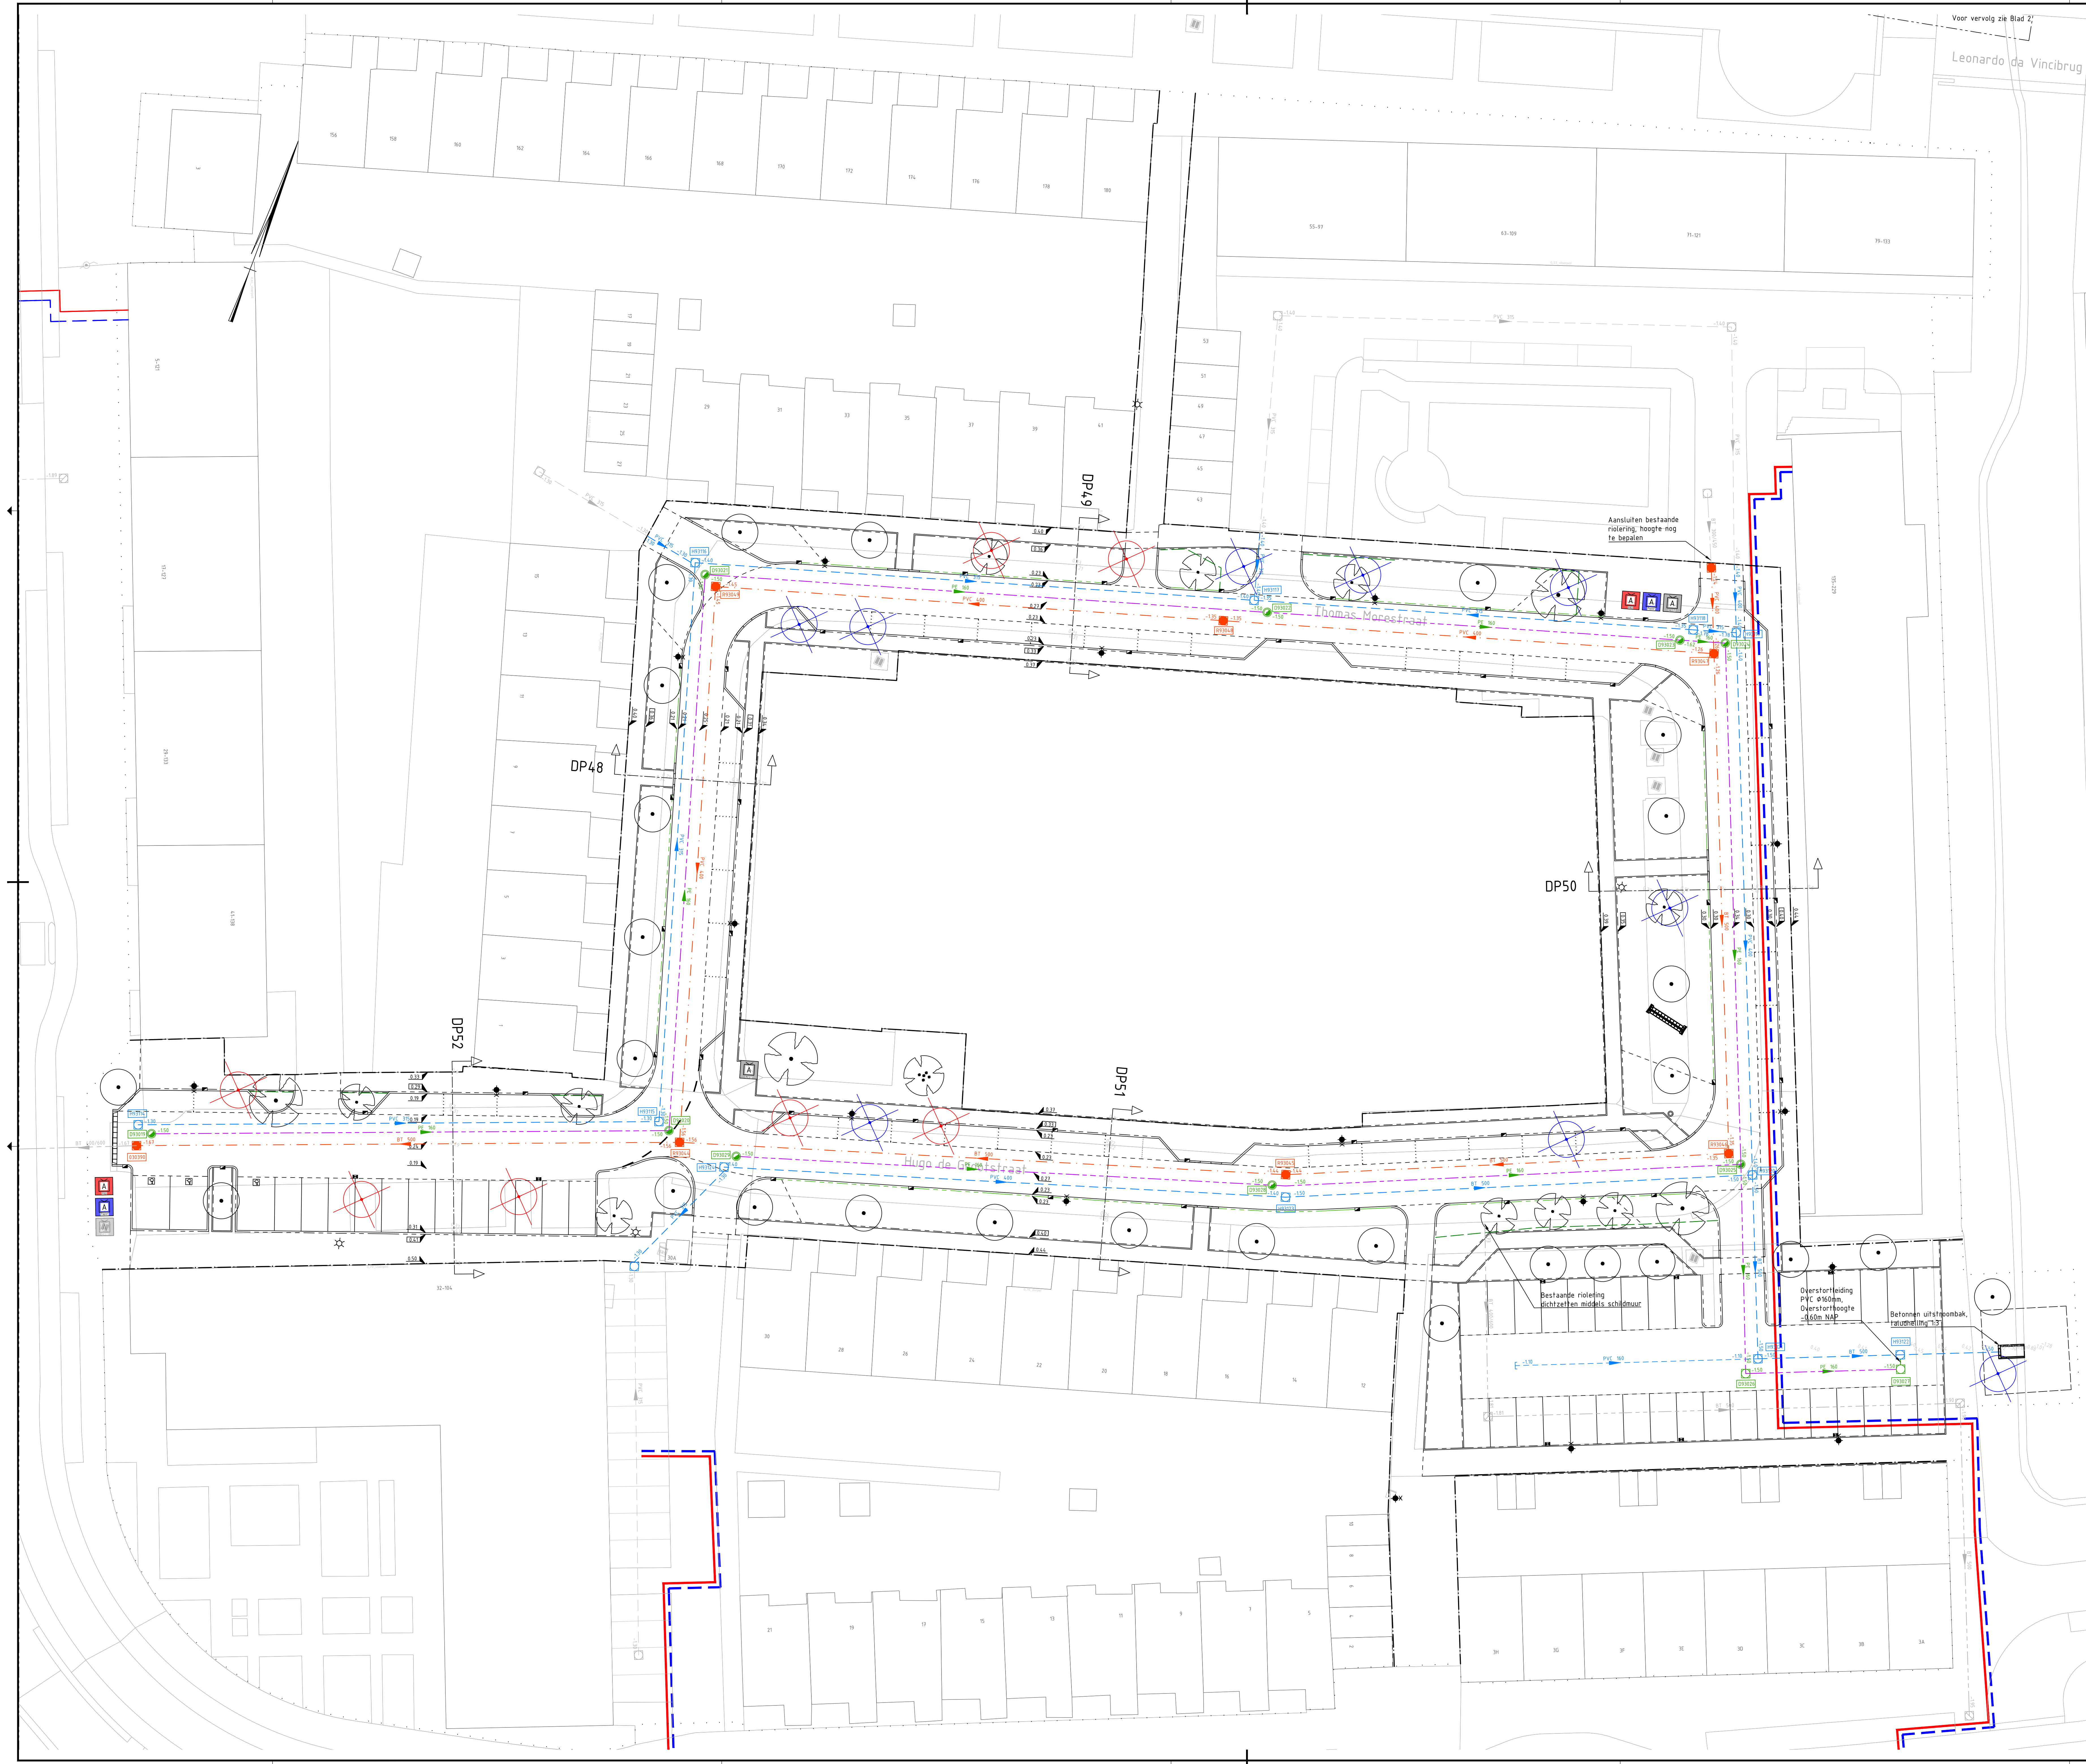

- Verklaring:**
- Bestaande situatie
 - Bestaande bebouwing
 - Projectgrens
 - Werkgrens
 - Bestaande hoogte
 - Hoogte kantopsteking / hoogte verharding
 - Nieuwe situatie
 - Materiaalgrens
 - Parkeersloten met indicatieve vakverdeling
 - Kunststof fruitrook / straathek -> klasse Y, conform NEN7067, cilindrische gietijzeren stankscherm, gietijzeren kop, uitneembaar rooster en zandvang
 - Bestaande / nieuwe ondergrondse REST-container
 - Bestaande / nieuwe ondergrondse PBD-container
 - Bestaande / nieuwe ondergrondse PAPIER-container
 - Nieuwe ondergrondse GLAS-container
 - BT 400/500
 - Bestaande riolering met materiaal en diameter
 - PVC Ø315
 - Aan te brengen VWA-riolering met materiaal en diameter
 - PVC Ø315
 - Aan te brengen HWA-riolering met materiaal en diameter
 - BT Ø500
 - Aan te brengen GWA-riolering met materiaal en diameter
 - PVC Ø315
 - Aan te brengen afwateringsleiding met materiaal en diameter
 - Stroomrichting VWA-riolering
 - 3.10
 - Aan te brengen VWA-inspectieput met hoogte b.o.b., beton
 - Stroomrichting HWA-riolering
 - 3.10
 - Aan te brengen HWA-inspectieput met hoogte b.o.b., beton
 - Stroomrichting GWA-riolering
 - 3.10
 - Aan te brengen GWA-inspectieput met hoogte b.o.b., beton
 - Aan te brengen drainage PE Ø160, in grindkoffer van 500x500mm van grind 2-6mm
 - Aan te brengen drainage PE Ø160, in grindkoffer van grind 2-6mm, breed 500mm, hoogte tot onderzijde wadi
 - Stroomrichting drainage
 - 3.10
 - Aan te brengen doorspuitput t.b.v. drainage met hoogte b.o.b., beton
 - Aan te brengen put met slokop t.b.v. overloop wadi, beton
 - Putnummer gemeente Haarlem
 - Aan te brengen uitstroomvoorziening, voorzien van vuilrooster, taludhelling 1:3
 - Ontwerptrace primair warmtenet



Overzichtstekening
SCHAAL 1:10.000

Maten in meters, tenzij anders vermeld
Materialen in millimeters
Hoogtematen in meters t.o.v. N.A.P.

Dr	Nr	Datum	DEFINITIEF	Wijziging	Rbm	Tek

Opdrachtgever: **Gemeente Haarlem**

Projectomschrijving: **IVORIM DO Fase A**

Tekenaar: **A. Ros**

Projectleider: **J. Darwinkel**

Tekeningomschrijving: **Definitief Ontwerp - V101-b
Rioleringstekening
Hugo de Grootstraat en Thomas Morestraat**

Tekeningnummer: **413188.210-RI-2-0001**

Schaal: **1:200**

Formaat: **A0**


Bladen in tekening: **1 IN 6**

Wijziging: **DO**


Status: **DEFINITIEF**

www.anteagroup.nl

anteagroup

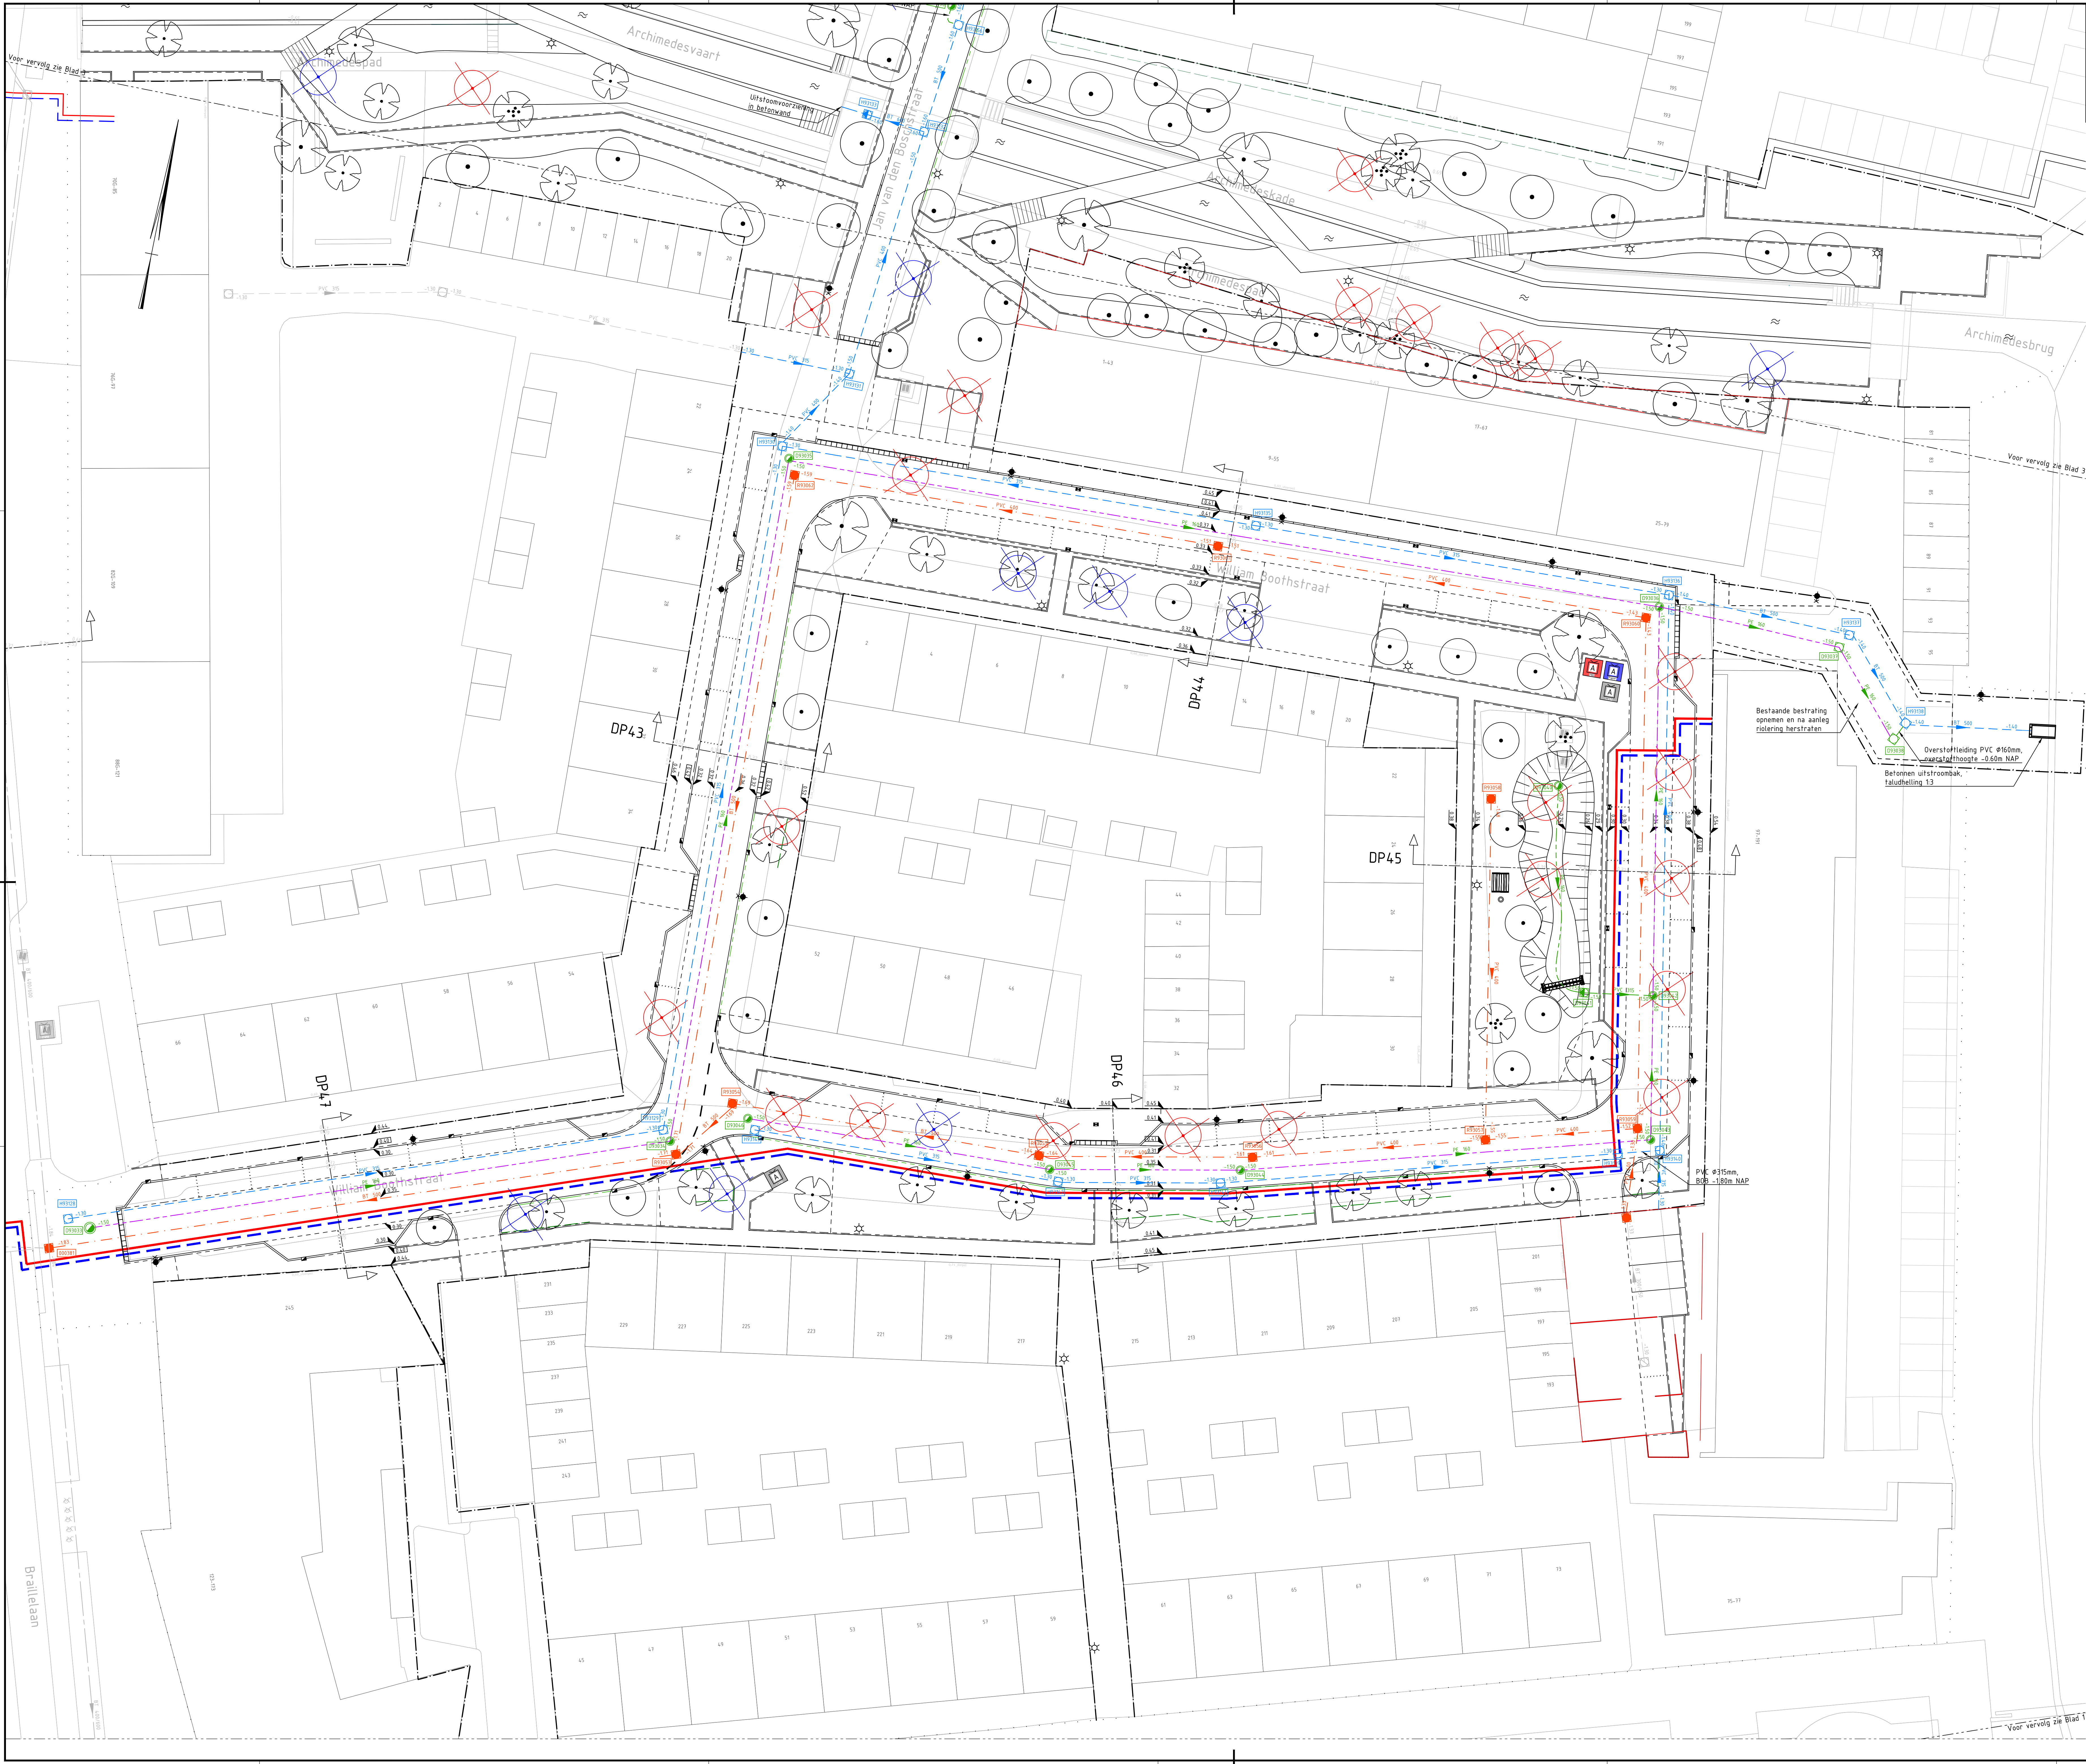

- Verklaring:**
- Bestaande situatie
 - Bestaande bebouwing
 - Projectgrens
 - Werkgrens
 - Bestaande hoogte
 - Hoogte kantopsteking / hoogte verharding
 - Nieuwe situatie
 - Materiaalgrens
 - Parkstroken met indicatieve vakverdeling
 - Kunststof truitrondk / straathek -> klasse Y, conform NEN7067, cilindrische gietijzeren stankenscherm, gietijzeren kop, uitneembaar rooster en zandvang
 - Bestaande / nieuwe ondergrondse REST-container
 - Bestaande / nieuwe ondergrondse PBD-container
 - Bestaande / nieuwe ondergrondse PAPIER-container
 - Nieuwe ondergrondse GLAS-container
 - BT 400/600
 - Bestaande riolering met materiaal en diameter
 - PVC Ø315
 - Aan te brengen VWA-riolering met materiaal en diameter
 - PVC Ø315
 - Aan te brengen HWA-riolering met materiaal en diameter
 - BT Ø500
 - Aan te brengen GWA-riolering met materiaal en diameter
 - PVC Ø315
 - Aan te brengen afwateringsleiding met materiaal en diameter
 - Stroomrichting VWA-riolering
 - 310
 - Aan te brengen VWA-inspectieput met hoogte b.o.b., beton
 - Stroomrichting HWA-riolering
 - 310
 - Aan te brengen HWA-inspectieput met hoogte b.o.b., beton
 - Aan te brengen HWA-overstortput, beton
 - Stroomrichting GWA-riolering
 - 310
 - Aan te brengen GWA-inspectieput met hoogte b.o.b., beton
 - Aan te brengen drainage PE Ø160, in grindkoffer van 500x500mm van grind 2-6mm
 - Aan te brengen drainage PE Ø160, in grindkoffer van grind 2-6mm, breed 500mm, hoogte tot onderzijde wadi
 - Stroomrichting drainage
 - 310
 - Aan te brengen doorsputput t.b.v. drainage met hoogte b.o.b., beton
 - Aan te brengen put met slokop t.b.v. overloop wadi, beton
 - Putnummer gemeente Haarlem
 - Aan te brengen uitstroomvoorziening, voorzien van vuilrooster, taludhelling 1:3
 - Ontwerptracé primair warmtenet

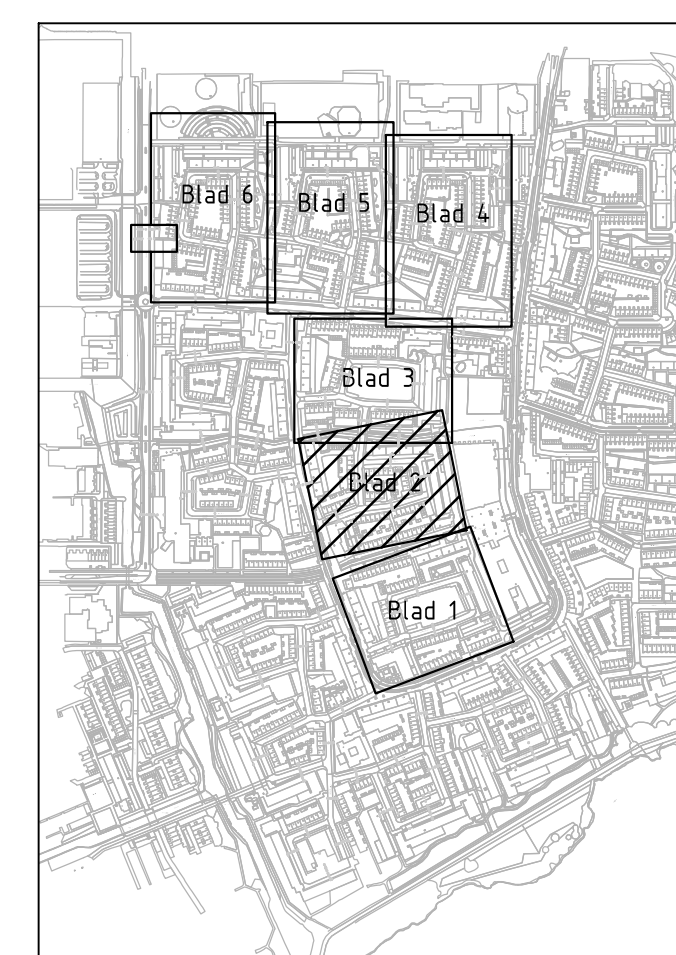

Overzichtstekening
SCHAAL 1:10.000

0 2 4 6 8m		Maten in meters, tenzij anders vermeld	
D0 08-09-2022		DEFINITIEF	
Nr	Datum	Wbgring	Rbm
			Tek

Gemeente Haarlem

Projectomschrijving
IVORIM DO Fase A

Tekeningomschrijving
Definitief Ontwerp - V101-b
Rioleringstekening
William Boothstraat en Jan van den Boschstraat

Tekeningnummer
413188.210-RI-2-0002

Tekenaar
A. Ros

Projectleider
J. Darwinkel

Status
DEFINITIEF


www.anteagroup.nl

Schaal
1:200


Formaat
A0

Bladen bladen
2 IN 6

Wijziging
DO

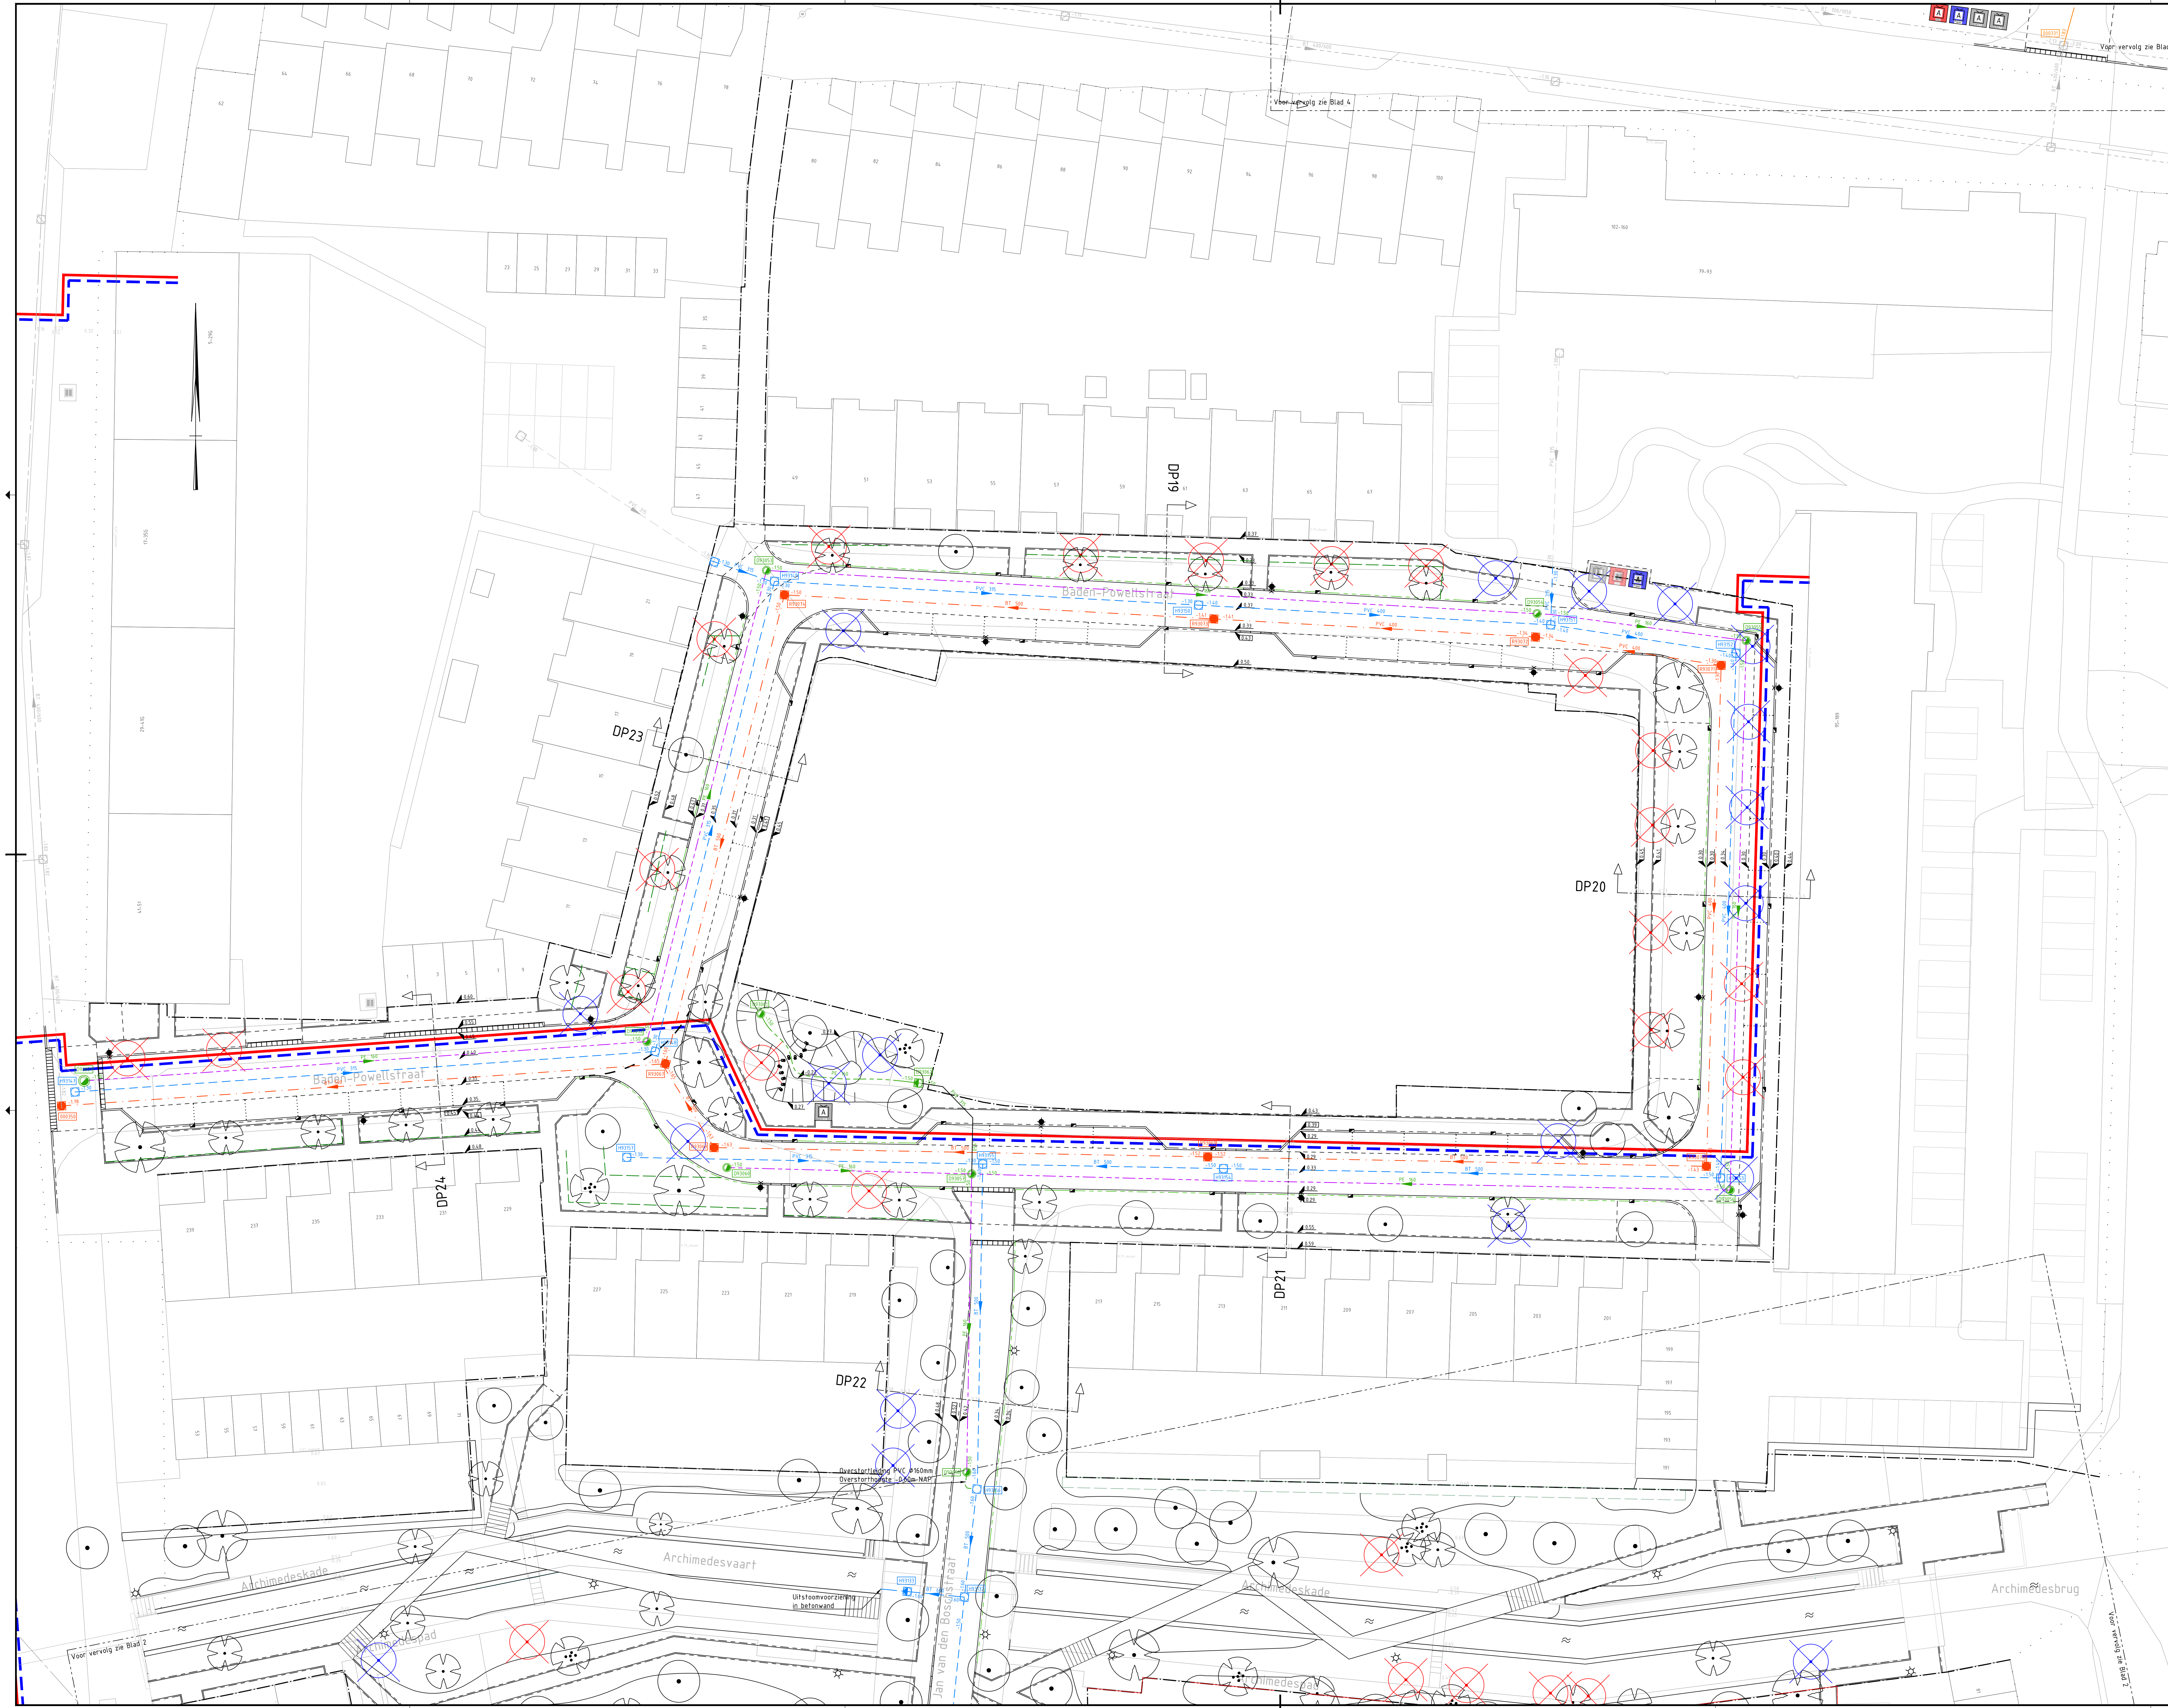

- Verklaring:**
- Bestaande situatie
 - Bestaande bebouwing
 - Projectgrens
 - Werkgrens
 - Bestaande hoogte
 - Hoogte kantopstufing / hoogte verharding
 - Nieuwe situatie
 - Materiaalgrens
 - Parkeerstroken met indicatieve vakverdeling
 - Kunststof trottoirkolk / straatkolk -> klasse Y, conform NEN7067, cilindrische gelijzeren stankescherm, gelijzeren kop, uitneembaar rooster en zandvang
 - Bestaande / nieuwe ondergrondse REST-container
 - Bestaande / nieuwe ondergrondse PBD-container
 - Bestaande / nieuwe ondergrondse PAPIER-container
 - Nieuwe ondergrondse GLAS-container
 - Bestaande riolering met materiaal en diameter
 - BT 400/500
 - PVC Ø315
 - Aan te brengen VWA-riolering met materiaal en diameter
 - PVC Ø315
 - Aan te brengen HWA-riolering met materiaal en diameter
 - BT Ø500
 - Aan te brengen GWA-riolering met materiaal en diameter
 - PVC Ø315
 - Aan te brengen afwateringsleiding met materiaal en diameter
 - Stroomrichting VWA-riolering
 - 3.10 -3.10
 - Aan te brengen VWA-inspectieput met hoogte b.o.b., beton
 - Stroomrichting HWA-riolering
 - 3.10 -3.10
 - Aan te brengen HWA-inspectieput met hoogte b.o.b., beton
 - Aan te brengen HWA-overstortput, beton
 - Stroomrichting GWA-riolering
 - 3.10 -3.10
 - Aan te brengen GWA-inspectieput met hoogte b.o.b., beton
 - Aan te brengen drainage PE Ø160, in grindkoffer van 500x500mm van grind 2-6mm
 - Aan te brengen drainage PE Ø160, in grindkoffer van grind 2-6mm, breed 500mm, hoogte tot onderzijde wadi
 - Stroomrichting drainage
 - 3.10 -3.10
 - Aan te brengen doorspuitput f.b.v. drainage met hoogte b.o.b., beton
 - Aan te brengen put met slokop f.b.v. overloop wadi, beton
 - Puifnummer gemeente Haarlem
 - Aan te brengen uitstrooivoorziening, voorzien van vulrooster, taludhelling 1:3
 - Ontwerptrace primair warmtewet

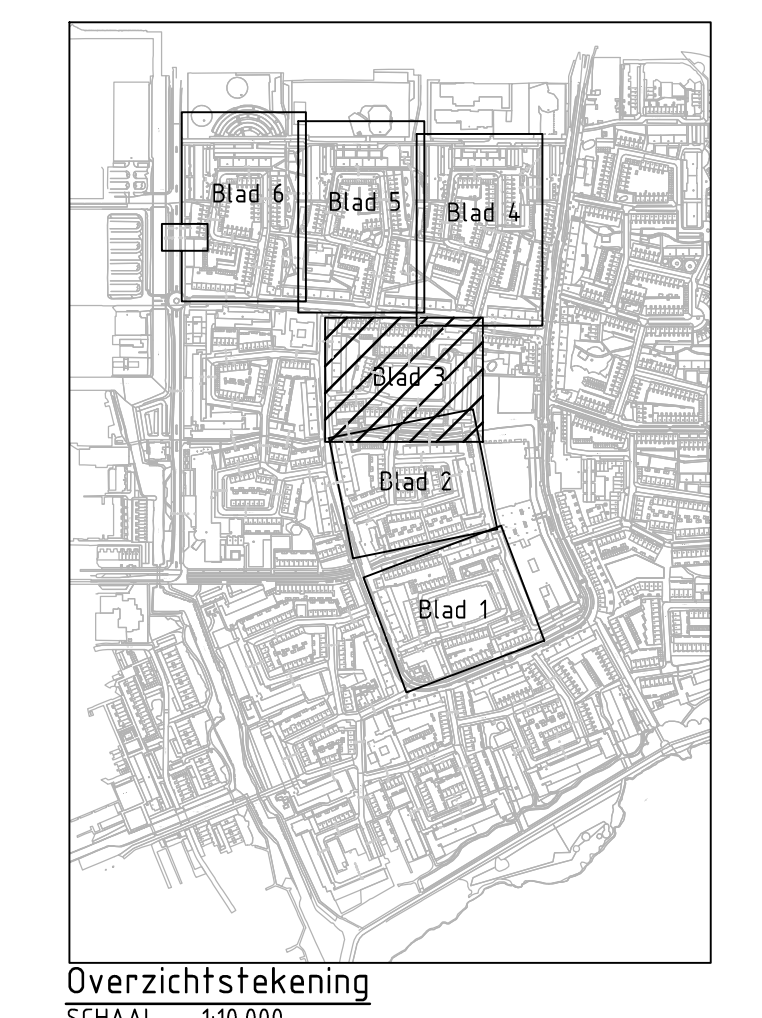

Overzichtstekening
SCHAAL 1:50.000

DO	06-09-2022	DEFINITIEF	Rbn
Nr	Datum	Wijziging	Tek

Gemeente Haarlem

Projectleider
J. Darwinkel

Tekeningsschikking
Definitief Ontwerp - V101-b
Rioleringstekening
Baden-Powellstraat

Tekeningnummer
413188.210-RI-2-0003

Maten in meters tenzij anders vermeld
Materialen in millimeters
Hoogtematen in meters f.o.v. N.A.P.

Schaal
1:200

Blad in bladen
3 IN 6

Status
DEFINITIEF

www.anteagroup.nl



Uitlegger naar Aziepark,
PVC 400mm,
b.o.b. ± 15mm N.A.P.


Bestaande bestrijding openen
en na afdruk riolering
herstraten

Verklaring:

- Bestaande situatie
- Bestaande bebouwing
- Projectgrens
- Werkgrens
- Bestaande hoogte
- Bestaande kantsluiting / hoogte verharding
- Nieuwe situatie
- Materialsgrens
- Parksestroken met indicatieve vakverdeling
- Kunststof trottoirsteek / straathek → klasse Y, conform NEN7067, cilindrische gietijzeren stankscherm, gietijzeren kop, ufhelbaar rooster en zandvang
- Bestaande / nieuwe ondergrondse REST-container
- Bestaande / nieuwe ondergrondse PBD-container
- Bestaande / nieuwe ondergrondse PAPIER-container
- Nieuwe ondergrondse GLAS-container

- BT 400/600
- PVC Ø315
- PVC Ø315
- BT Ø500
- PVC Ø315
- Stroomrichting VWA-riolering
- Aan te brengen VWA-riolering met hoogte b.o.b., beton
- Stroomrichting HWA-riolering
- Aan te brengen HWA-riolering met hoogte b.o.b., beton
- Aan te brengen HWA-overstortput, beton
- Stroomrichting GWA-riolering
- Aan te brengen GWA-riolering met hoogte b.o.b., beton
- Aan te brengen drainage PE Ø160, in grindkoffer van 500x500mm van grind 2-deen.
- Aan te brengen drainage PE Ø160, in grindkoffer van 500x500mm van grind 2-deen, breed 500mm, hoogte tot onderzijde wadi
- Stroomrichting drainage
- Aan te brengen doorspuitput t.b.v. drainage met hoogte b.o.b., beton
- Aan te brengen put met sloopp t.b.v. overloop wadi, beton
- Putnummer gemeente Haarlem
- Aan te brengen uitstroomvoorziening, voorzien van vulrooster, faalduiding 13

- Bestaande riolering met materiaal en diameter
- Aan te brengen VWA-riolering met materiaal en diameter
- Aan te brengen HWA-riolering met materiaal en diameter
- Aan te brengen GWA-riolering met materiaal en diameter
- Aan te brengen afwateringsleiding met materiaal en diameter

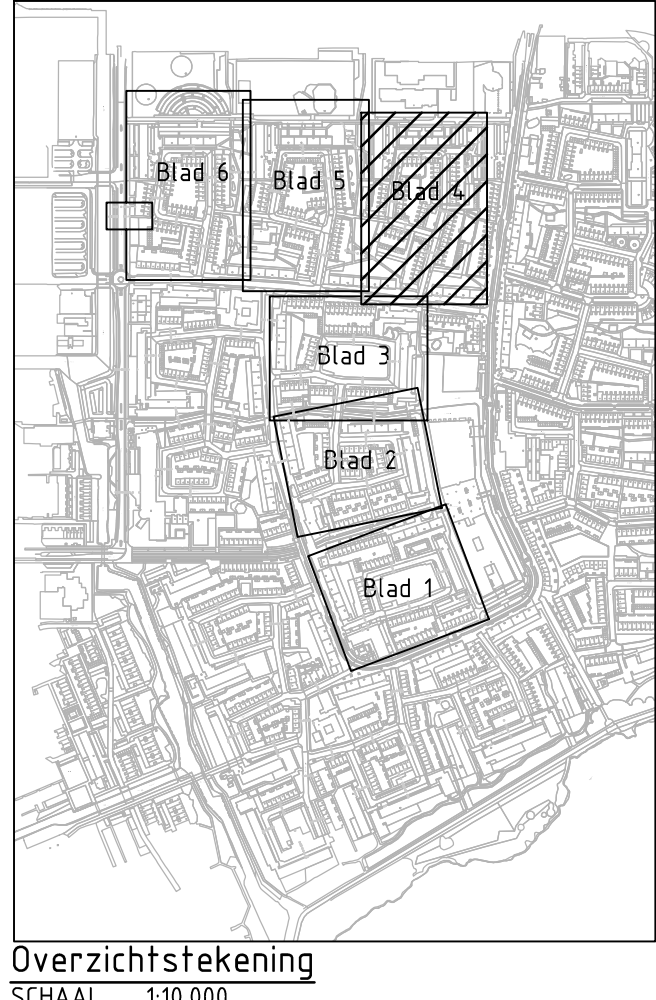

Overzichtstekening
Schaal: 1:10.000

DO	06-06-2022	DEFINITIEF		R501
Nr	Datum	Wijziging	Tek. nr	Tek.
Gemeente Haarlem				
Opdrachtgever			Tekenaar	Schaal
A. Ros			1:200	
Projectontwikkelaar			Projectontwikkelaar	Formaat
J. Danneberg			A0-44x6470	
Projectomschrijving			Bladnummer	4 IN 6
IVORIM DO Fase A			Wijziging	
Tekeningnummer			Status	DEFINITIEF
413188.210-RI-2-0004			www.anteagroup.nl	DO
			anteagroup	

