



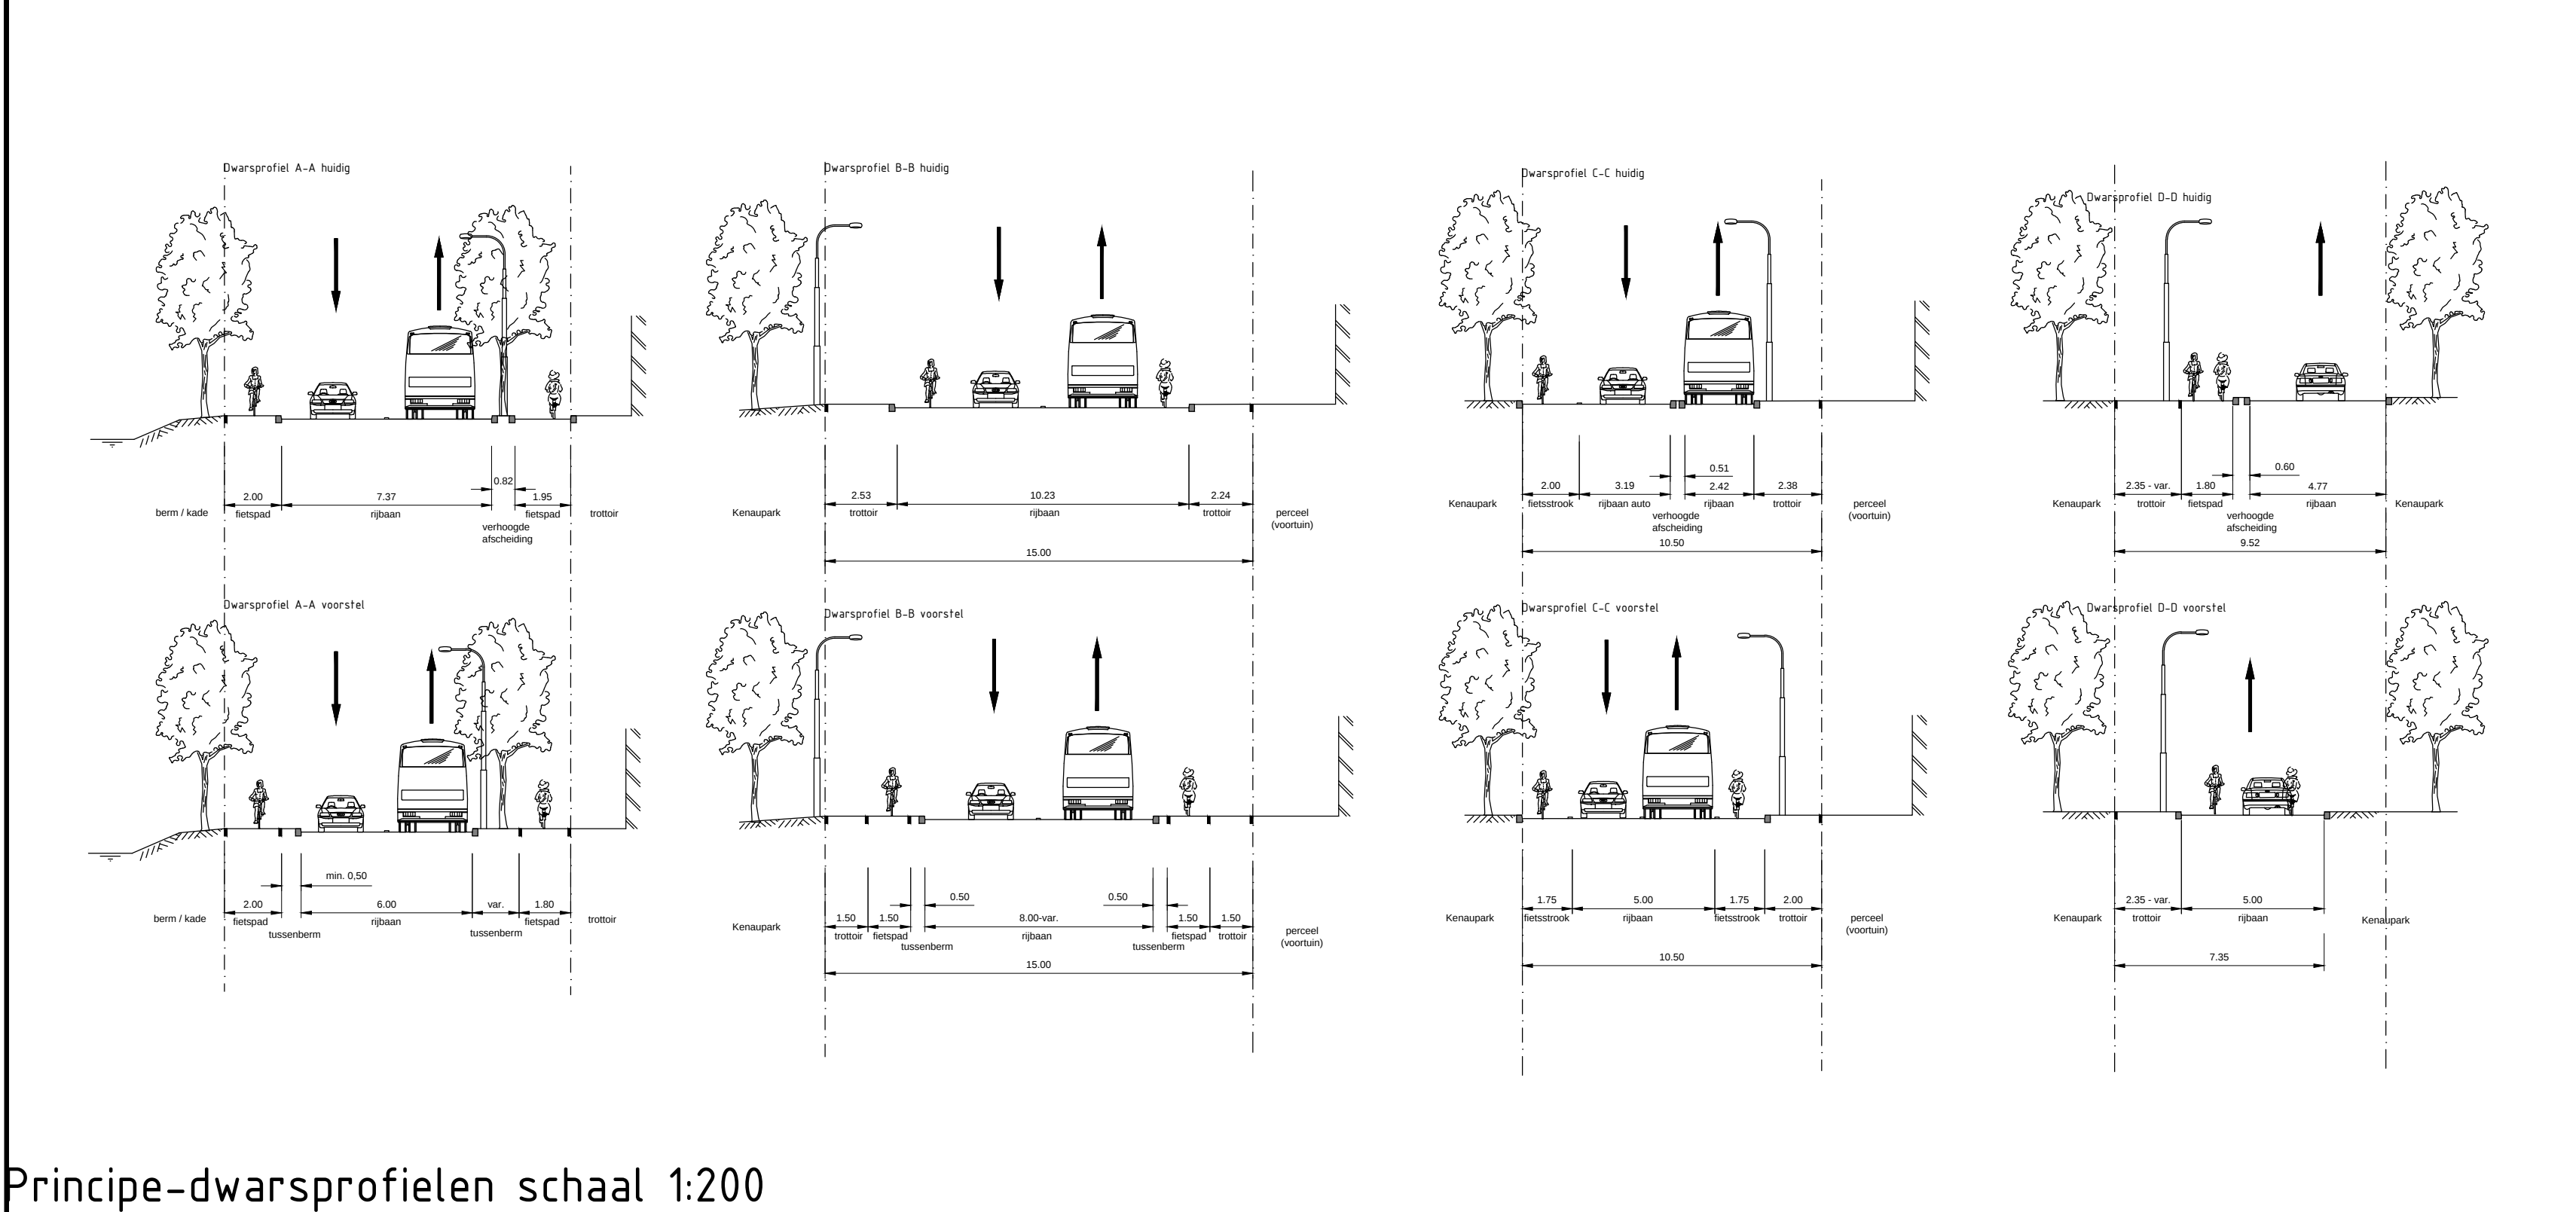

Principe-dwarsprofielen schaal 1:200

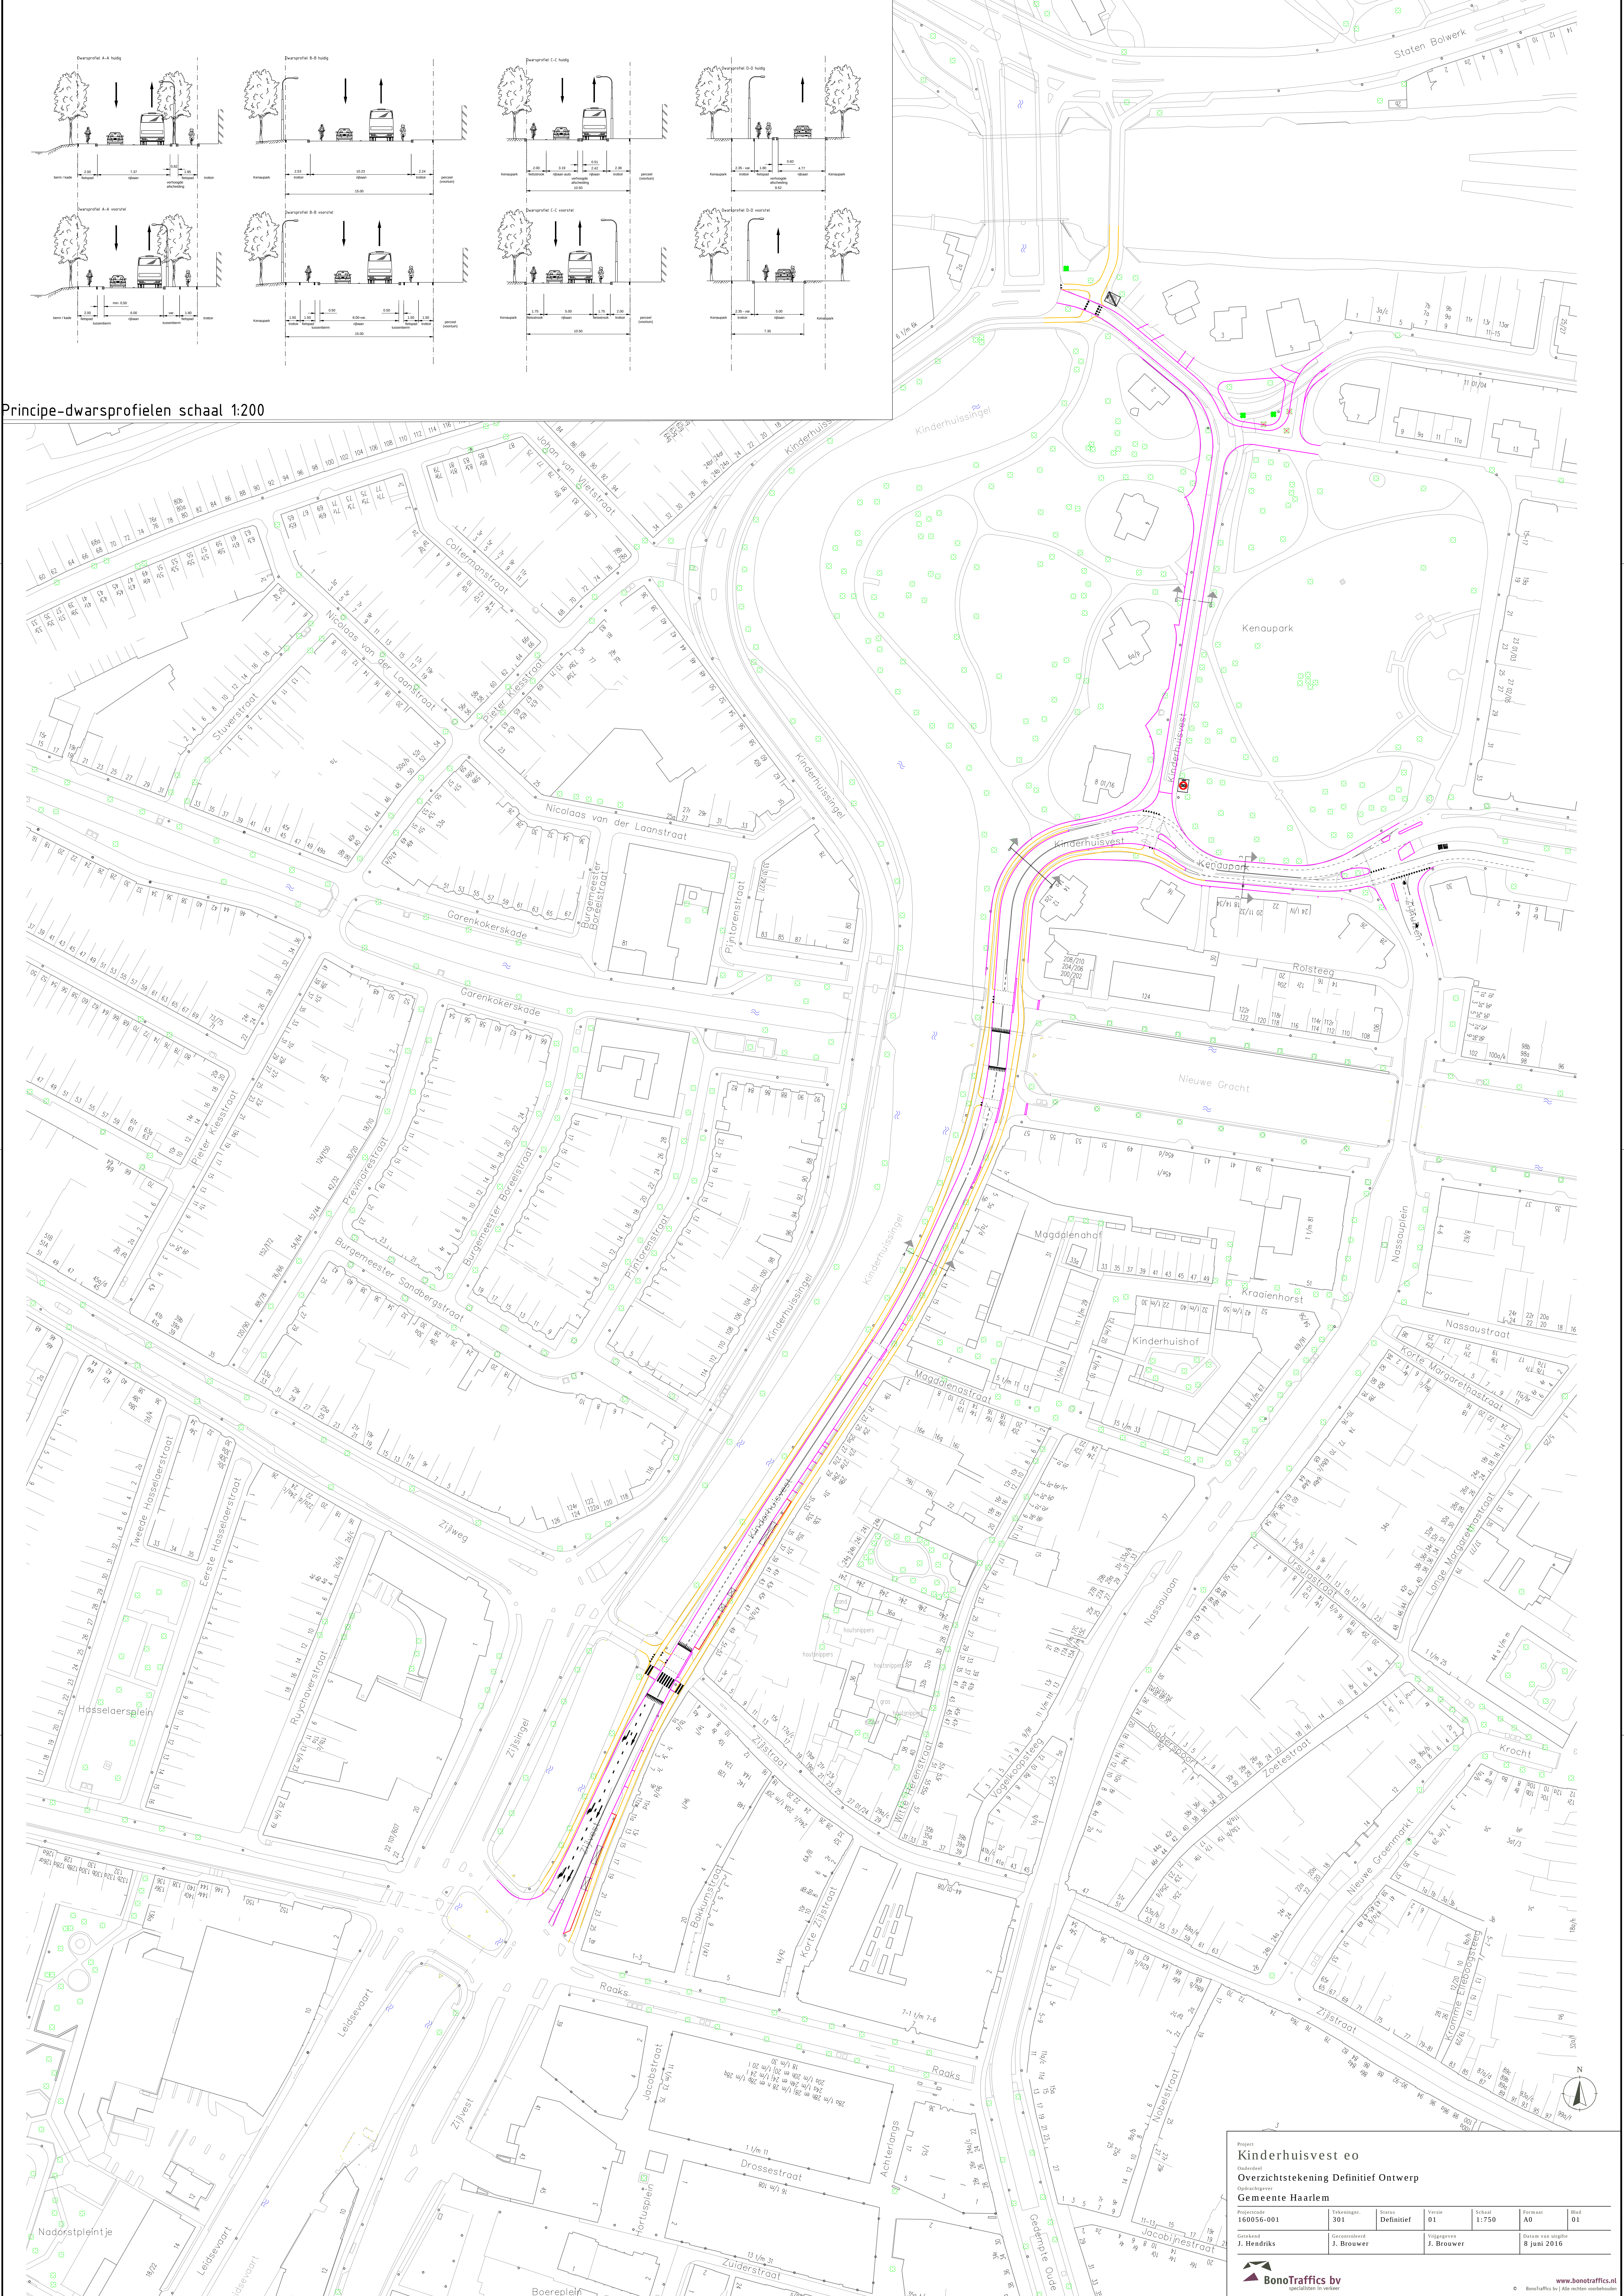

Project

Kinderhuisvest eo

Opdrachtgever

Overzichtstekening Definitief Ontwerp

Opdrachtgever

Gemeente Haarlem

Projectcode

160056-001

Tekeningnr.

301

Status

Definitief

Versie

01

Schaal

1:750

Formaat

A0

Blad

01

Gedraagd

J. Hendriks

Gereviseerd

J. Brouwer

Vrijgegeven

J. Brouwer

Datum van aflevering

8 juni 2016

BonoTraffic bv

specialisten in verkeer

www.bonotraffic.nl

BonoTraffic bv | Alle rechten voorbehouden