

Retouradres: Stadhuis, Postbus 511 2003 PB Haarlem

Aan de leden van de gemeenteraad van Haarlem

Datum 5 februari 2018
Ons kenmerk 2018/77460
Contactpersoon Danielle de Boo
Doorkiesnummer 023-5113737
E-mail d.d.boo@haarlem.nl
Onderwerp Dreef

Geachte leden van de gemeenteraad,

Tijdens de commissie Beheer van 1 februari jongstleden heb ik toegezegd de achterliggende stukken te zenden voor de omleidingen en de verkeerscirculatie bij de voorziene uitvoering van de Dreef. Vanwege de geplande behandeling van dit onderwerp in de gemeenteraad van 8 februari aanstaande, verzend ik deze stukken aan de gehele gemeenteraad.

Verkeerscirculatieplan

De Dreef is een belangrijke weg in Haarlem. Sinds oktober 2017 is gewerkt aan de uitwerking van de plannen voor omleidingen en verkeerscirculatie, waarbij overleg is gevoerd met de verkeerspolitie, Connexxion en Arriva. Daarnaast is intern gesproken met de bereikbaarheidscoördinator van de gemeente Haarlem. Wat betreft de omleiding van de bussen betreft het alleen de lijnen 340 en 567. Uit overleg tussen Connexxion en de verkeerspolitie is gekomen, dat een tijdelijke halte aangelegd kan worden op het Lorentzplein.

Als de uitvoering start is dat de eerste dagen altijd wennen voor alle weggebruikers. Dat betekent dat er overlast is. De aannemer en de gemeente houden vinger aan de pols en zullen zaken aanpassen als dat nodig is om het verkeer beter door te laten stromen en/of veiliger te maken.

Bijgaand ontvangt u de tekeningen voor wat betreft de afzettingen en omleidingen.

De Dreef

Zoals u weet, is er door belanghebbenden een voorlopige voorziening aangevraagd om de uitvoering van de Dreef stop te zetten. Deze zaak dient op 8 februari, indien er een uitspraak volgt, zal ik u hiervan mondeling tijdens de behandeling in uw raad op de hoogte stellen.



Haarlem

2

De voorziene werkzaamheden aan de Dreef kennen een lange geschiedenis, het eerste ontwerp dateert uit 2012, waar toentertijd ook zeer uitgebreid over geparticipeerd is. Over het huidige ontwerp is in het voorjaar van 2017 een bewonersavond geweest en is de reguliere inspraakprocedure gevolgd.

De commissie Beheer heeft in meerderheid aangegeven voor asfaltering van de Dreef te zijn. Behoud van de bomen, gescheiden fiets- en autoverkeer en vermindering van geluid (door middel van 'fluisterasfalt') waren belangrijke redenen voor het definitieve ontwerp ([2017/239232](#)). Gekozen is voor de uitvoering in februari omdat we ook te maken hebben met bereikbaarheid van evenementen die gepland staan in het voorjaar. Met de huidige planning zijn we in staat om de werkzaamheden zodanig uit te voeren dat overlast voor Haarlemmers en bezoekers van onze evenementen tot een minimum is beperkt.

Hoogachtend,

drs. Cora-Yfke Sikkema

Omleiding
Werkzaamheden Dreef Haarlem
N 567 (567 Haarlem - Cruquius Paswerk)

Geldig van: 12-feb-2018 00:00 **Geldig t/m:** 25-apr-2018 23:59

Daggeldigheid: MA, DI, WO, DO, VR, ZA, ZO

Plaatsbepaling: Haarlem

Oorzaak: werkzaamheden

Gevolg: vervallen halte(s)

Maatregel: alternatieve halte(s)

Berichtstekst

Vanaf maandag 12-02-2018 aanvang dienst t/m woensdag 25-04-2018 is de Dreef tussen het Houtplein en Paviljoenslaan afgesloten.

De te volgen omleiding is als volgt:

Richting Cruquius:

Van Eedenstraat, RD van Eedenstraat, RD Florapark, RA, Dreef/Fontijnlaan, op route.

Richting Haarlem:

Dreef/Fontijnlaan, LA Florapark, RD van Eedenstraat, RD van Eedenstraat, op route.

Met vriendelijke groet

Rayon Haarlem

Vervallen halte

Haarlem, Tempeliersstraat

Haarlem, Tempeliersstraat

Haarlem, Dreef

Haarlem, Dreef

Vervangende halte Tijdelijke halte

In de van Eedenstraat/Lorentzplein

In de van Eedenstraat/Lorentzplein



Omleiding

Werkzaamheden Dreef Haarlem

M 340 (340 Haarlem Station - Mijdrecht Rondweg)

Geldig van: 12-feb-2018 00:00 **Geldig t/m:** 25-apr-2018 23:59

Daggeldigheid: MA, DI, WO, DO, VR, ZA, ZO

Plaatsbepaling: Haarlem

Oorzaak: werkzaamheden

Gevolg: vervallen halte(s)

Maatregel: alternatieve halte(s)

Berichttekst

Vanaf maandag 12-02-2018 aanvang dienst t/m woensdag 25-04-2018 is de Dreef tussen het Houtplein en Paviljoenslaan afgesloten.

De te volgen omleiding is als volgt:

Richting Uithoorn/Mijdrecht:

Van Eedenstraat, RD van Eedenstraat, RD Florapark, RA, Dreef/Fontijnlaan, op route.

Richting Haarlem:

Dreef/Fontijnlaan, LA Florapark, RD van Eedenstraat, RD van Eedenstraat, op route.

Met vriendelijke groet

Rayon Haarlem

Vervallen halte

Haarlem, Tempeliersstraat


Haarlem, Tempeliersstraat

Vervangende halte Tijdelijke halte

In de van Eedenstraat/Lorentzplein

In de van Eedenstraat/Lorentzplein



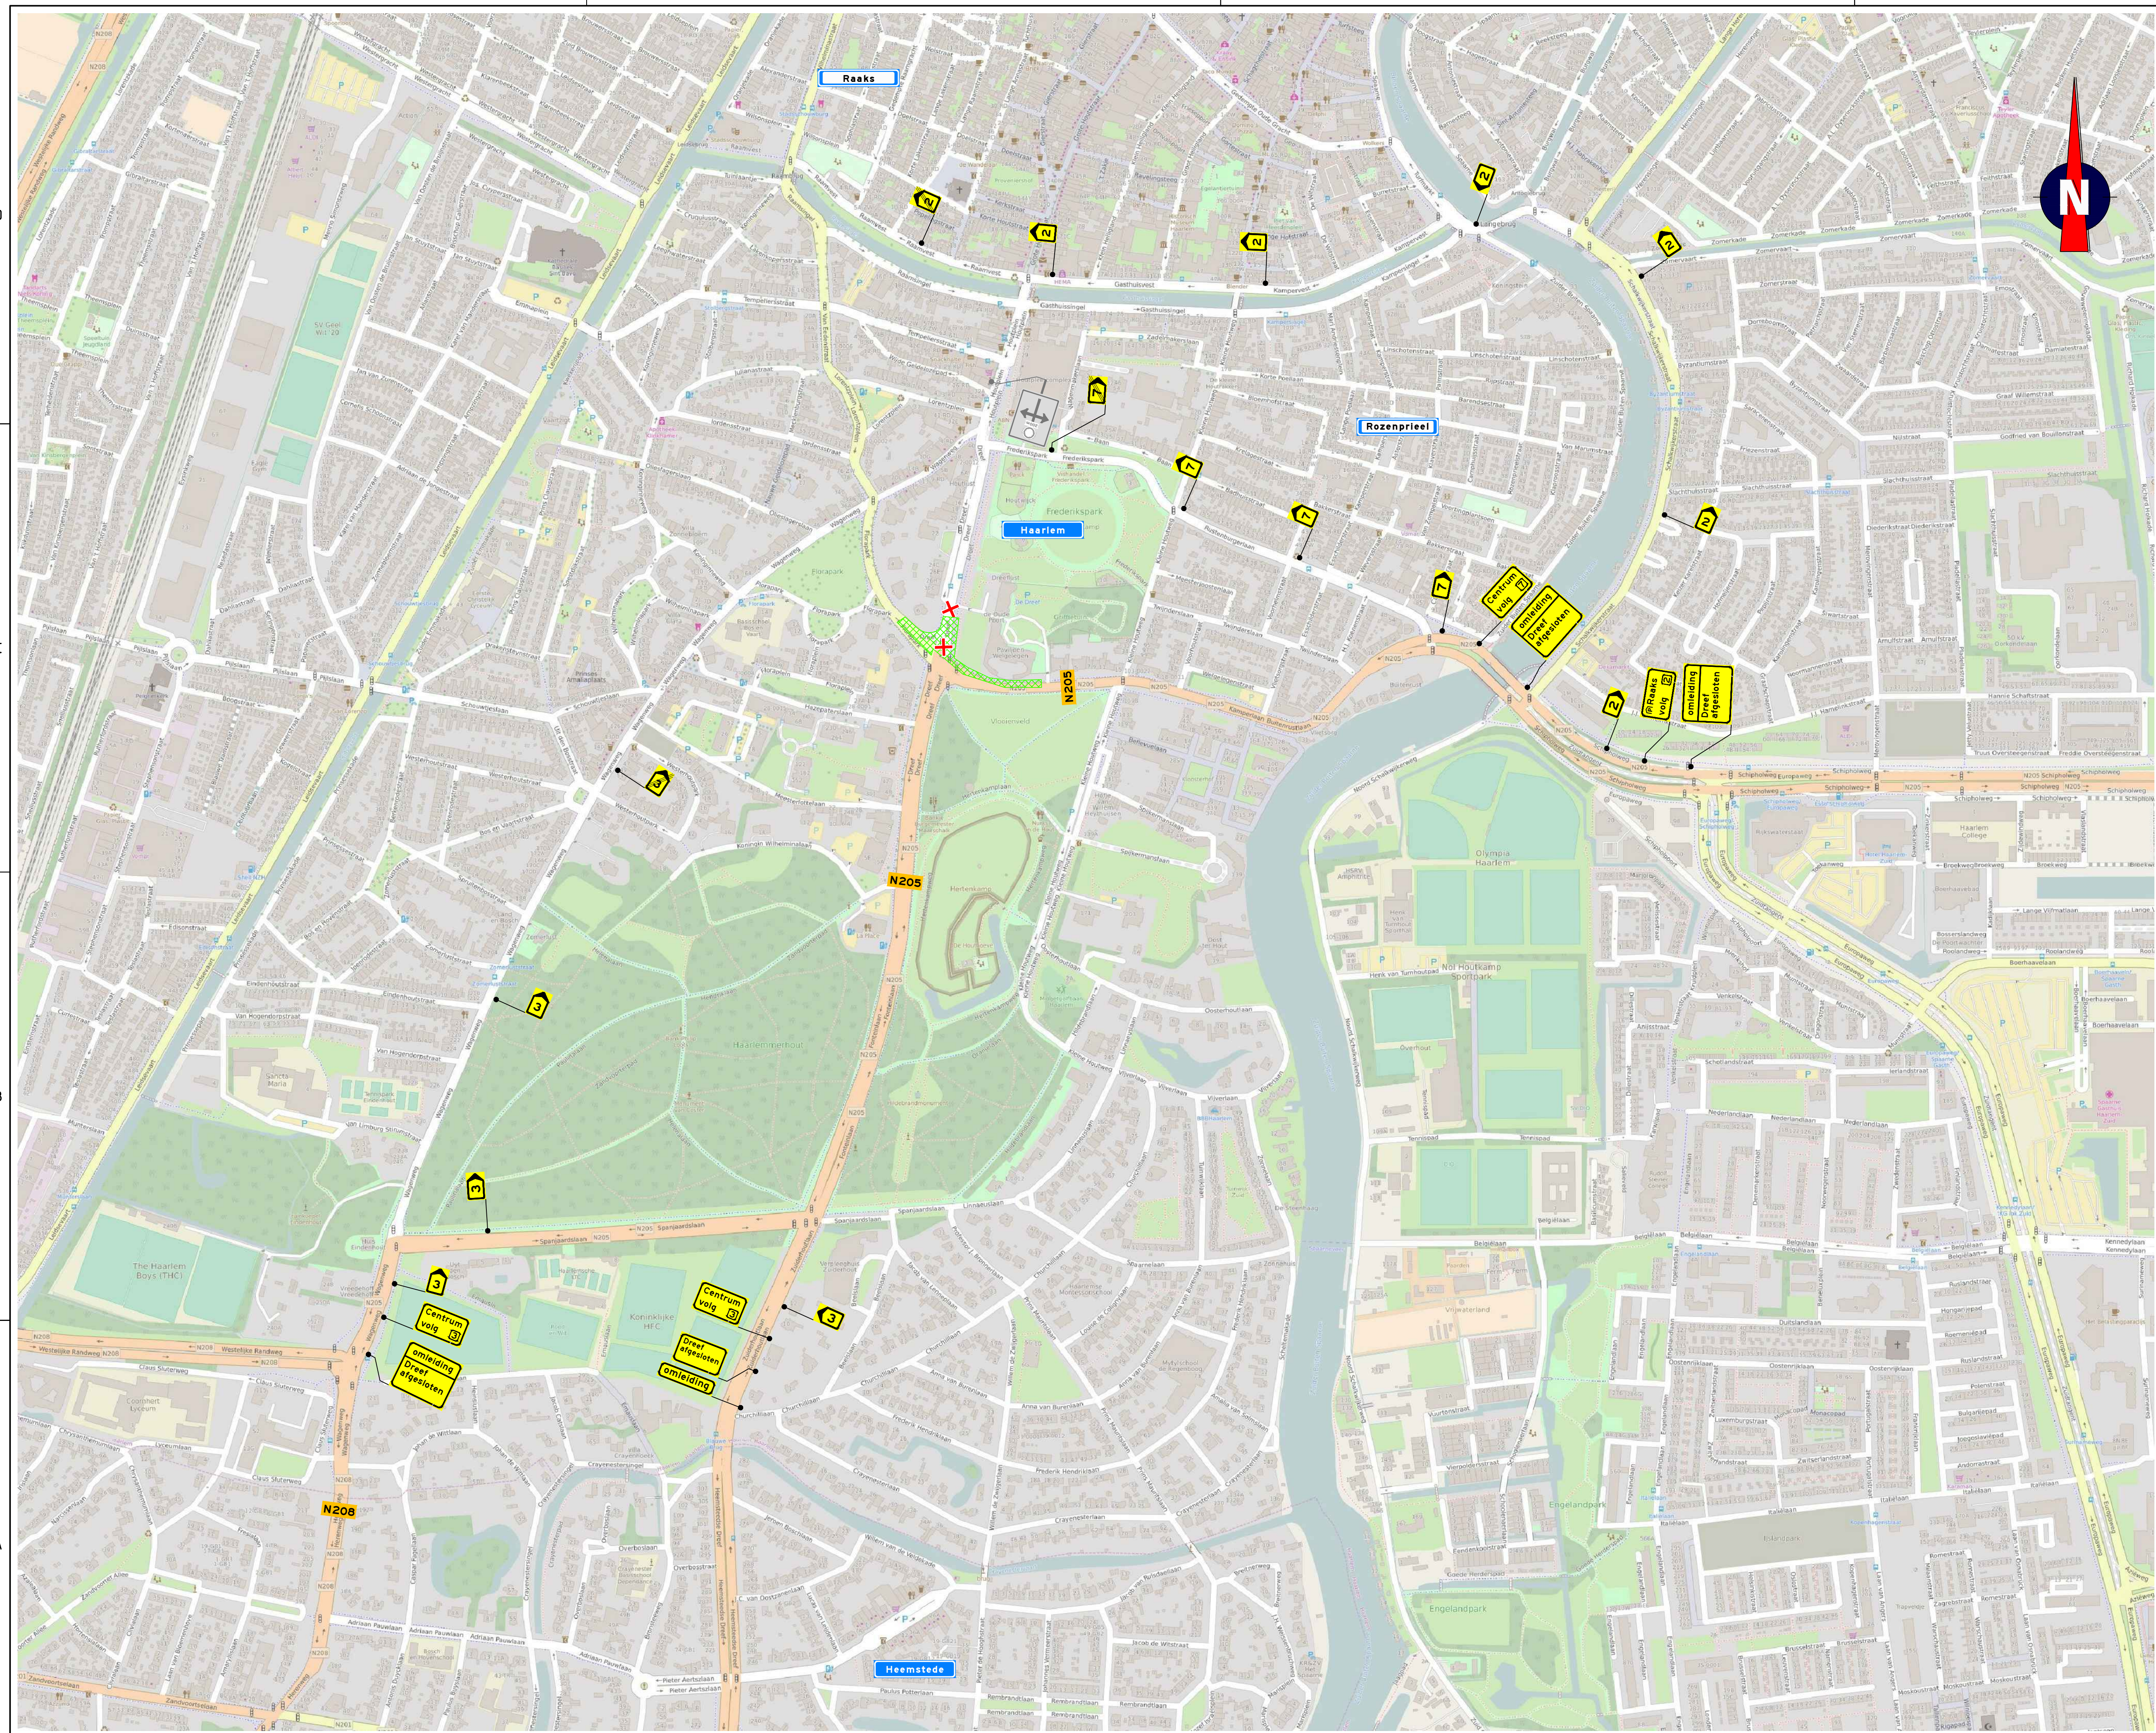

Locatie



Opmerkingen


- afklappen/afkruisen conflicterende bebording
- definitieve routenummers in overleg met wegbeheerder
- de locatie van bebording is indicatief, de exacte locatie wordt in het werk bepaald



Bijbehorende tekeningen

202111-03A02

Verklaring

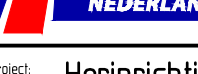

C	Omschrijving	Diverse aanpassingen		
02-02-18	Gekwalificeerd	JOD	Contractnr.	MKL
			2x contracten	Vrijgegeven
B	Omschrijving	Diverse aanpassingen		
02-12-17	Gekwalificeerd	MKL	Contractnr.	JOD
			2x contracten	Vrijgegeven
A	Omschrijving	Concept		
7-11-17	Gekwalificeerd	MKL	Contractnr.	JOD
			2x contracten	Vrijgegeven
		 		
Project:	Herinrichting Houtplein en Dreef Haarlem			
Verderbesluit:	Omliegend Dreef Haarlem Fase 3B			
Chaaf	14.000		formaat A1	
202111-03802-C				

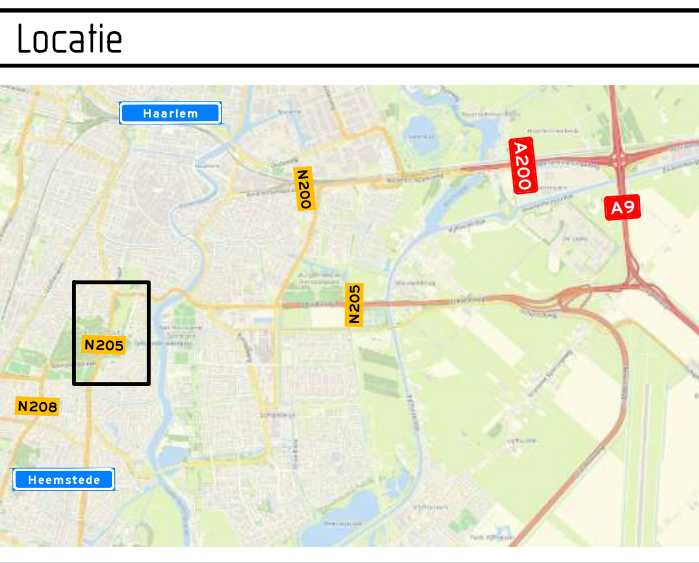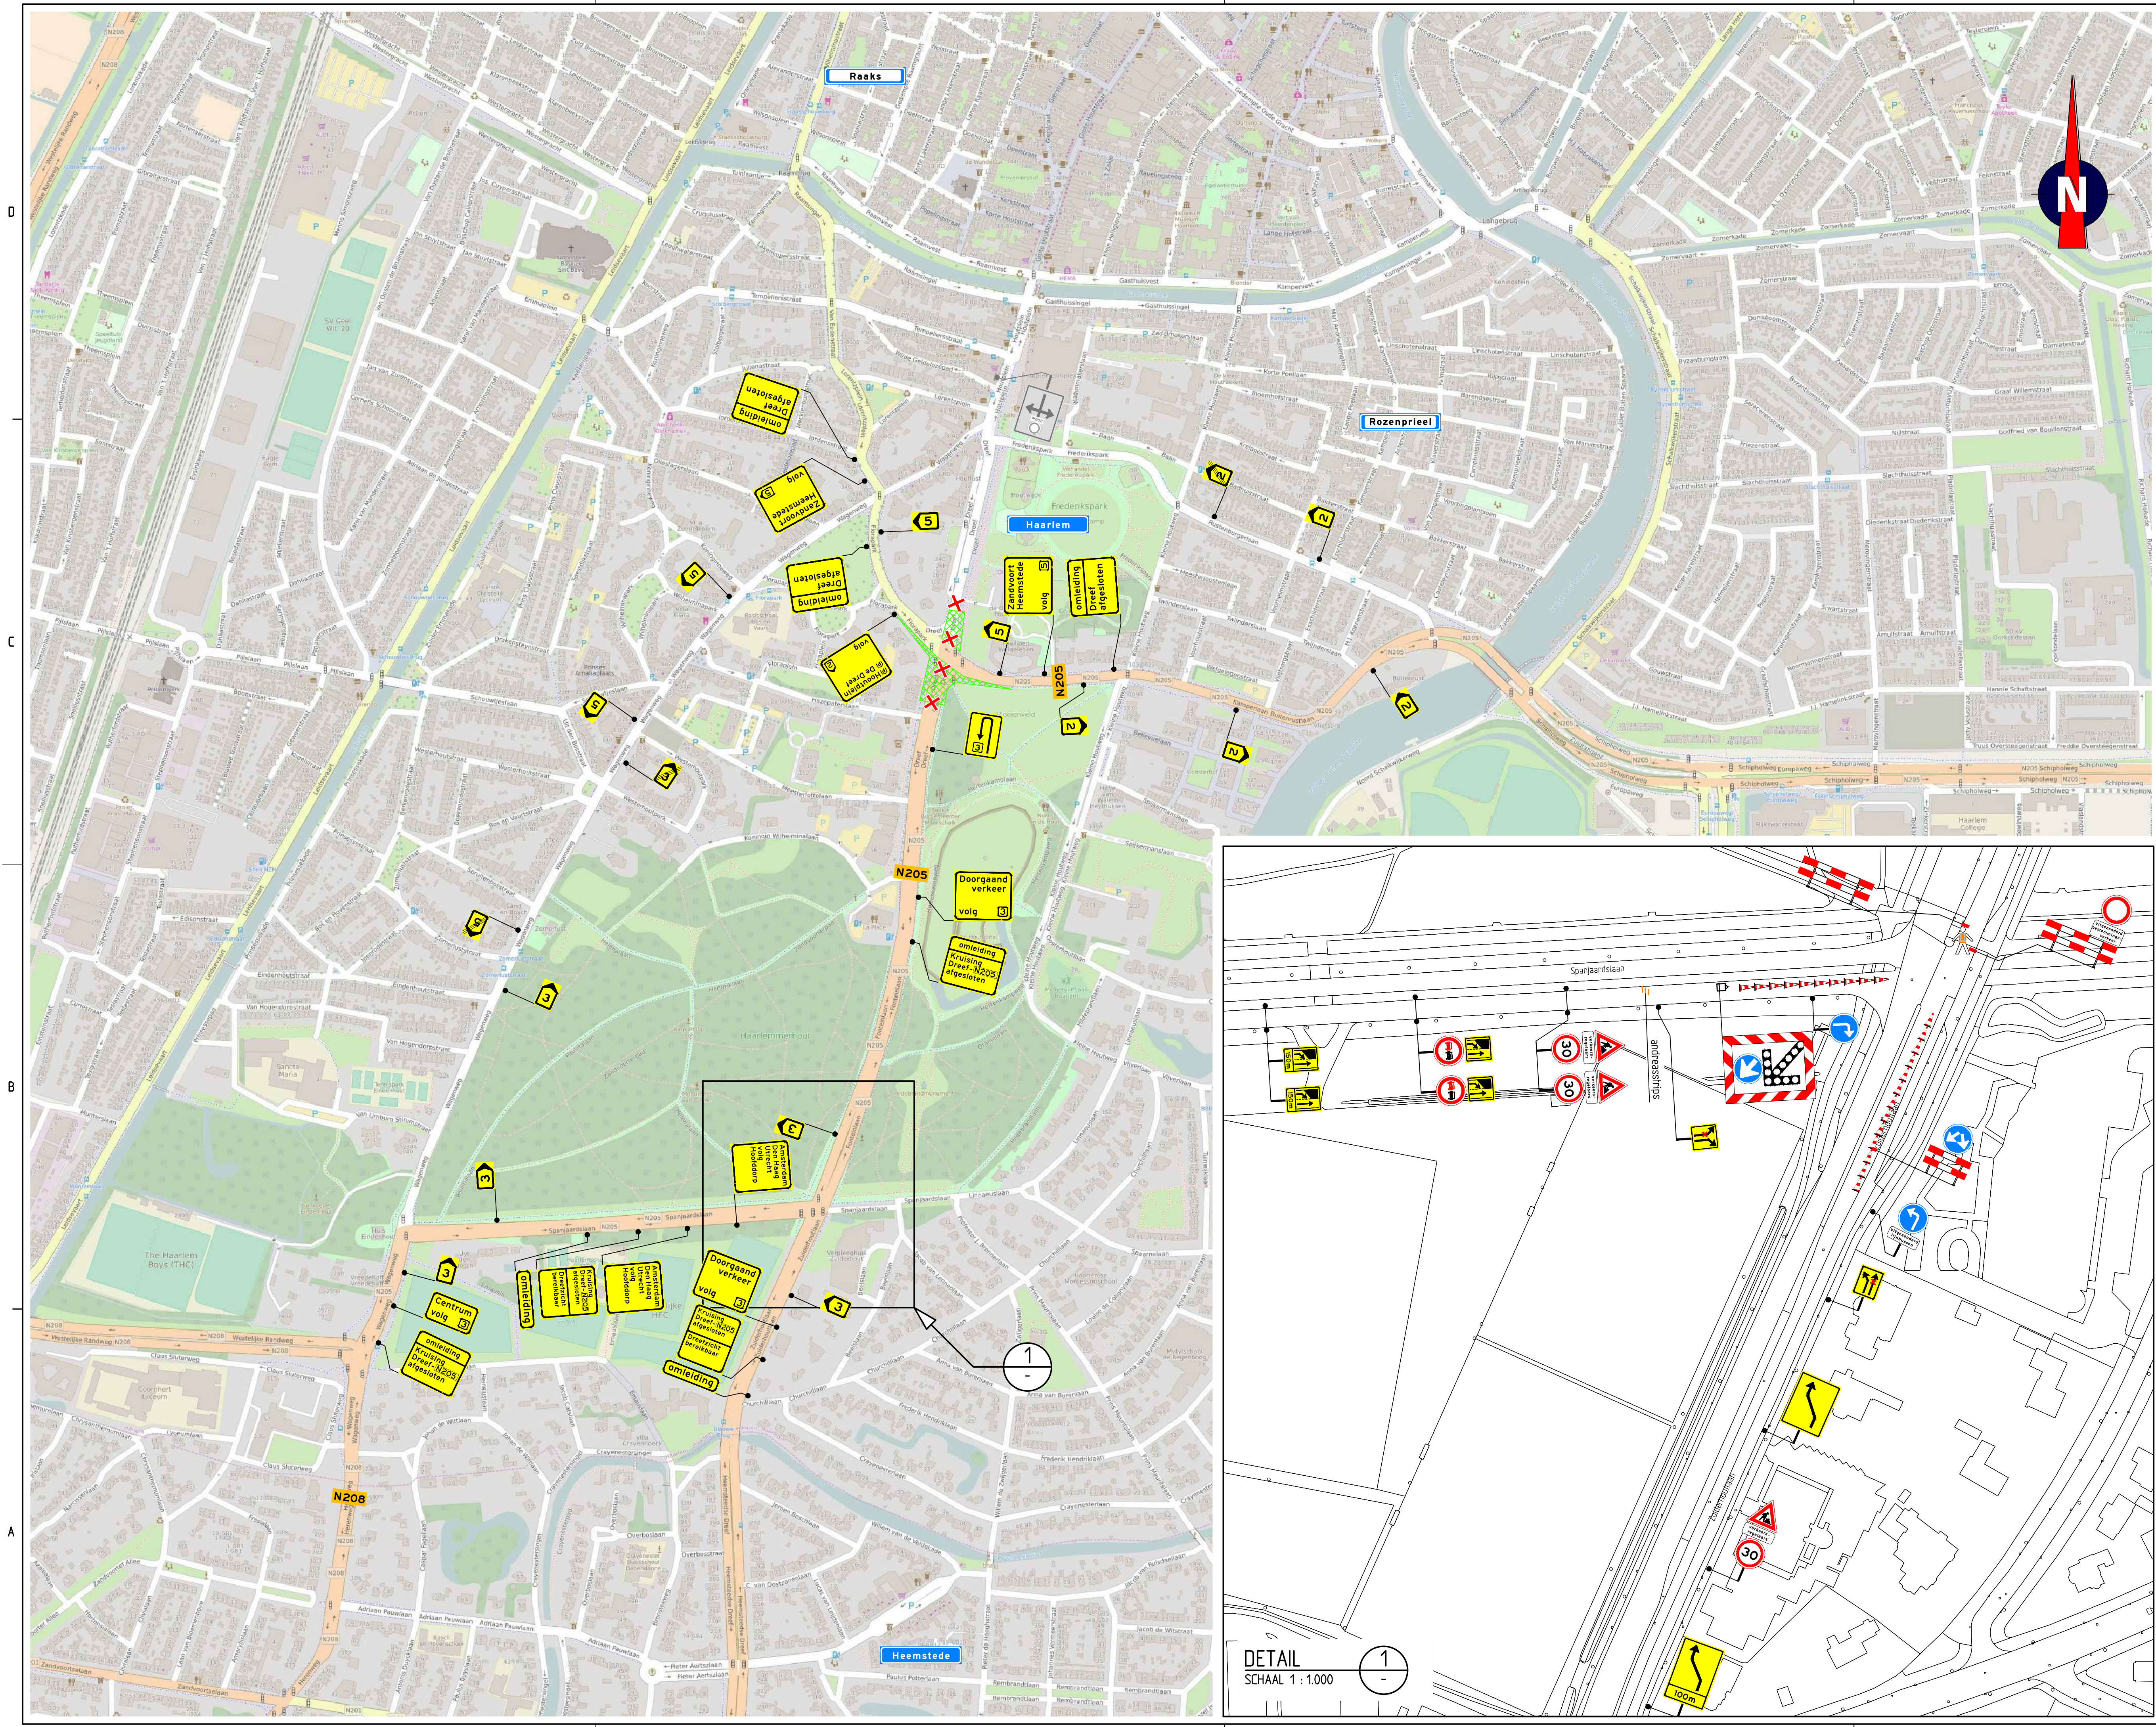

Opmerkingen

- afplakken/afkruisen conflicterende bebording
- definitieve routenummers in overleg met wegbeheerder
- de locatie van bebording is indicatief, de exacte locatie wordt in het werk bepaald




Bijbehorende tekeningen

202111-03A03



Verklaring

- werkruimte
- aanwezige bebording
- afsluiting
- verkeersregelaar

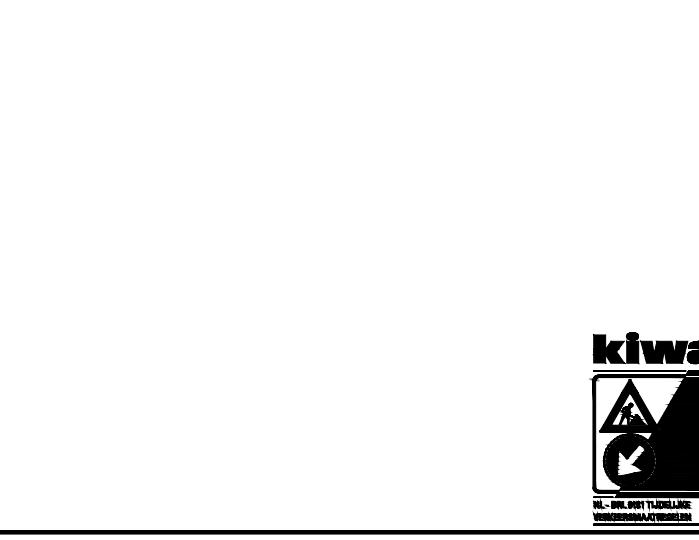



02-02-18
Gefab
JOD
Control
MKL
De controle
Vrijgeven

TRAFFIC SERVICE NEDERLAND

Herinrichting Houtplein en Dreef Haarlem

Afzetting en omleiding Dreef Haarlem Fase 4

Schaal: 14.000
Tekeningsnummer: 202111-03B03-A

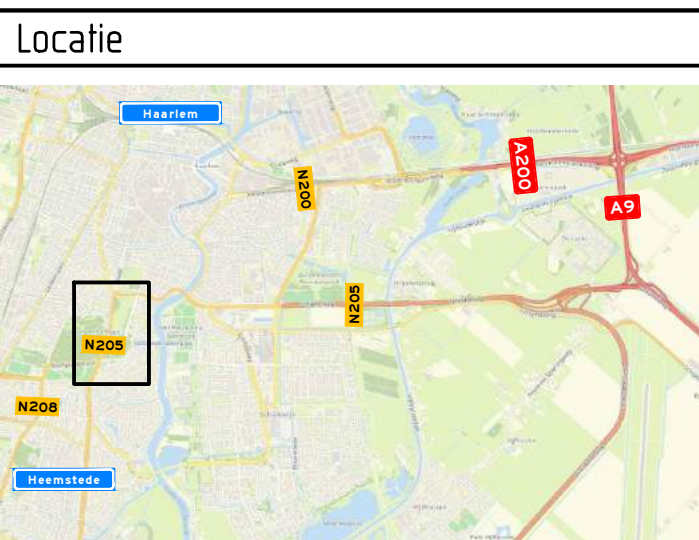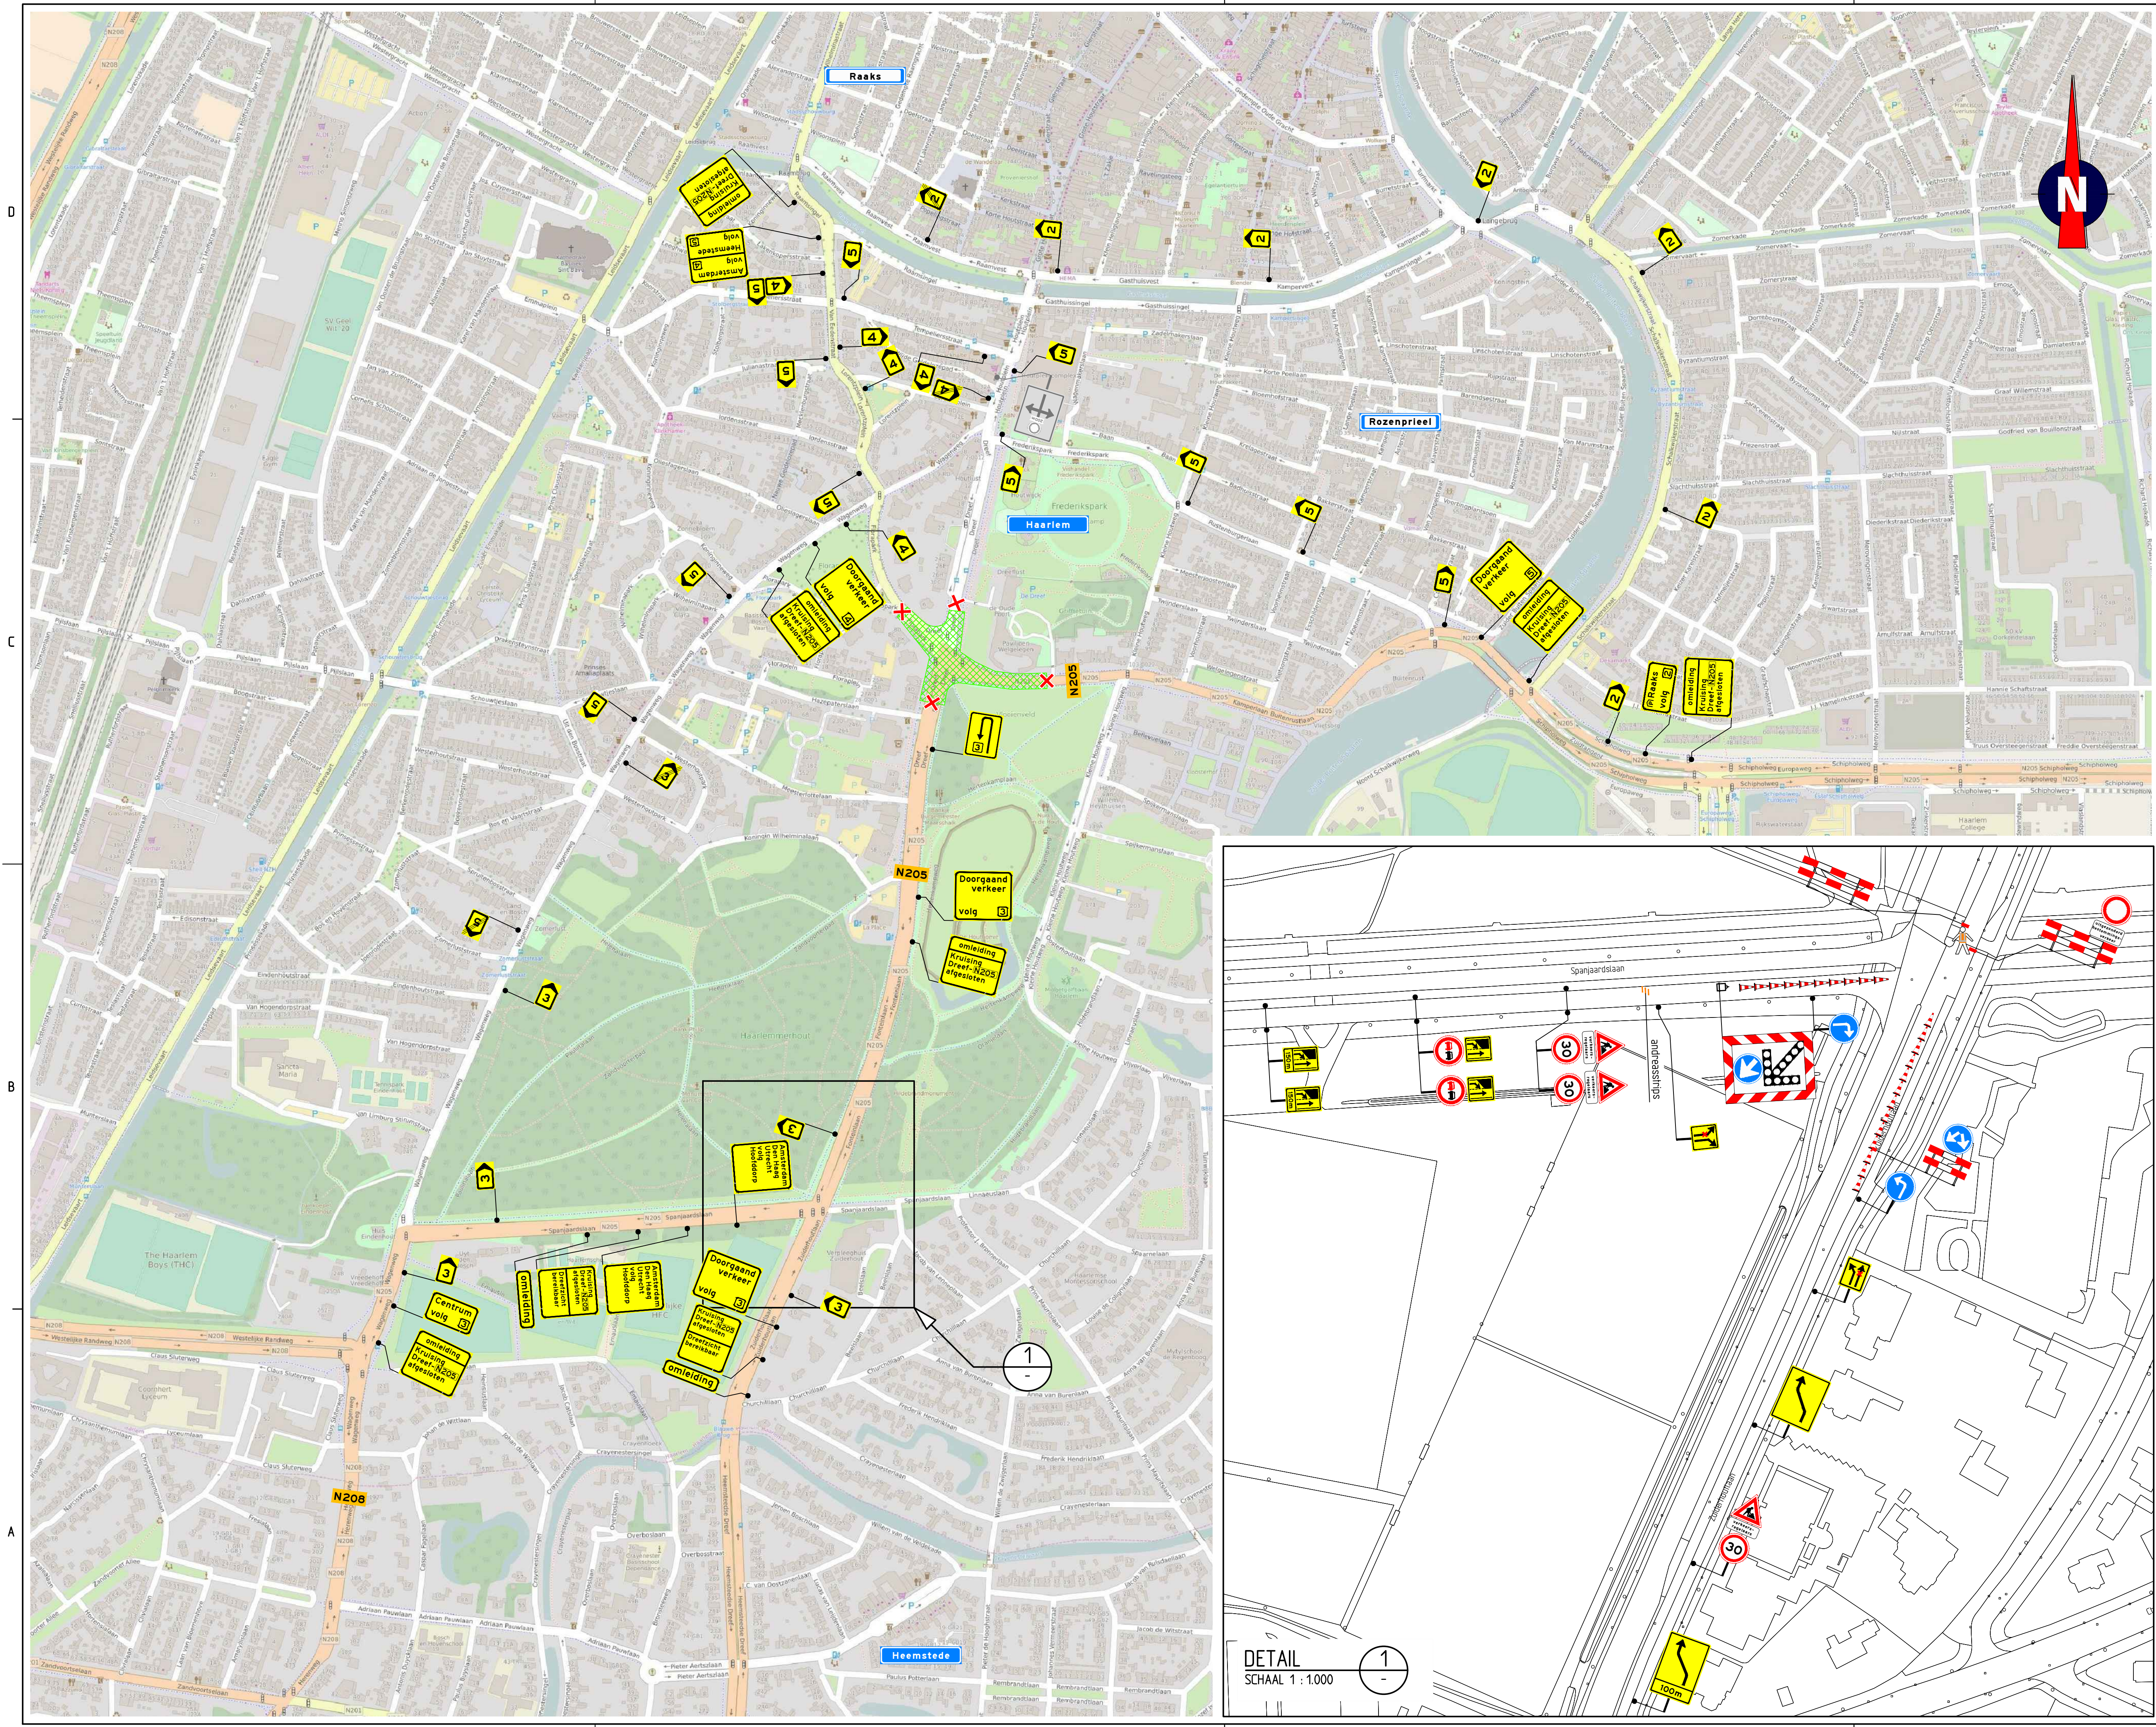

Opmerkingen

- afplakken/afkruisen conflicterende bebording
- definitieve routenummers in overleg met wegbeheerder
- de locatie van bebording is indicatief, de exacte locatie wordt in het werk bepaald


Bijbehorende tekeningen



202111-03A01

Verklaring

- werkruimte
- aanwezige bebording
- afsluiting
- verkeersregelaar

versie	D	Omschrijving	Diverse aanpassingen				
02-02-18	Gekeurd	JDO	Controle	MKL	Zie controle	Volggev	
15-11-17	Gekeurd	MKL	Controle	JDO	Zie controle	Volggev	
20-09-17	Gekeurd	JDO	Controle	MKL	Zie controle	Volggev	
08-09-17	Gekeurd	JDO	Controle	RHE	Zie controle	Volggev	
TRAFFIC SERVICE NEDERLAND Herinrichting 12 Dreef Haarlem Fase 4 - complete afsluiting Schalen 1:1000 Tafel 04/10 - 10 02 00 www.tsn.nl DURA VERMEER							
Project	Herinrichting Houtplein en Dreef Haarlem						
Onderdeel	Afzetting en omleiding Dreef Haarlem Fase 4 - complete afsluiting						
Schaal	1:4.000					Formaat	A1
Tekeningnummer	202111-03B01-D						

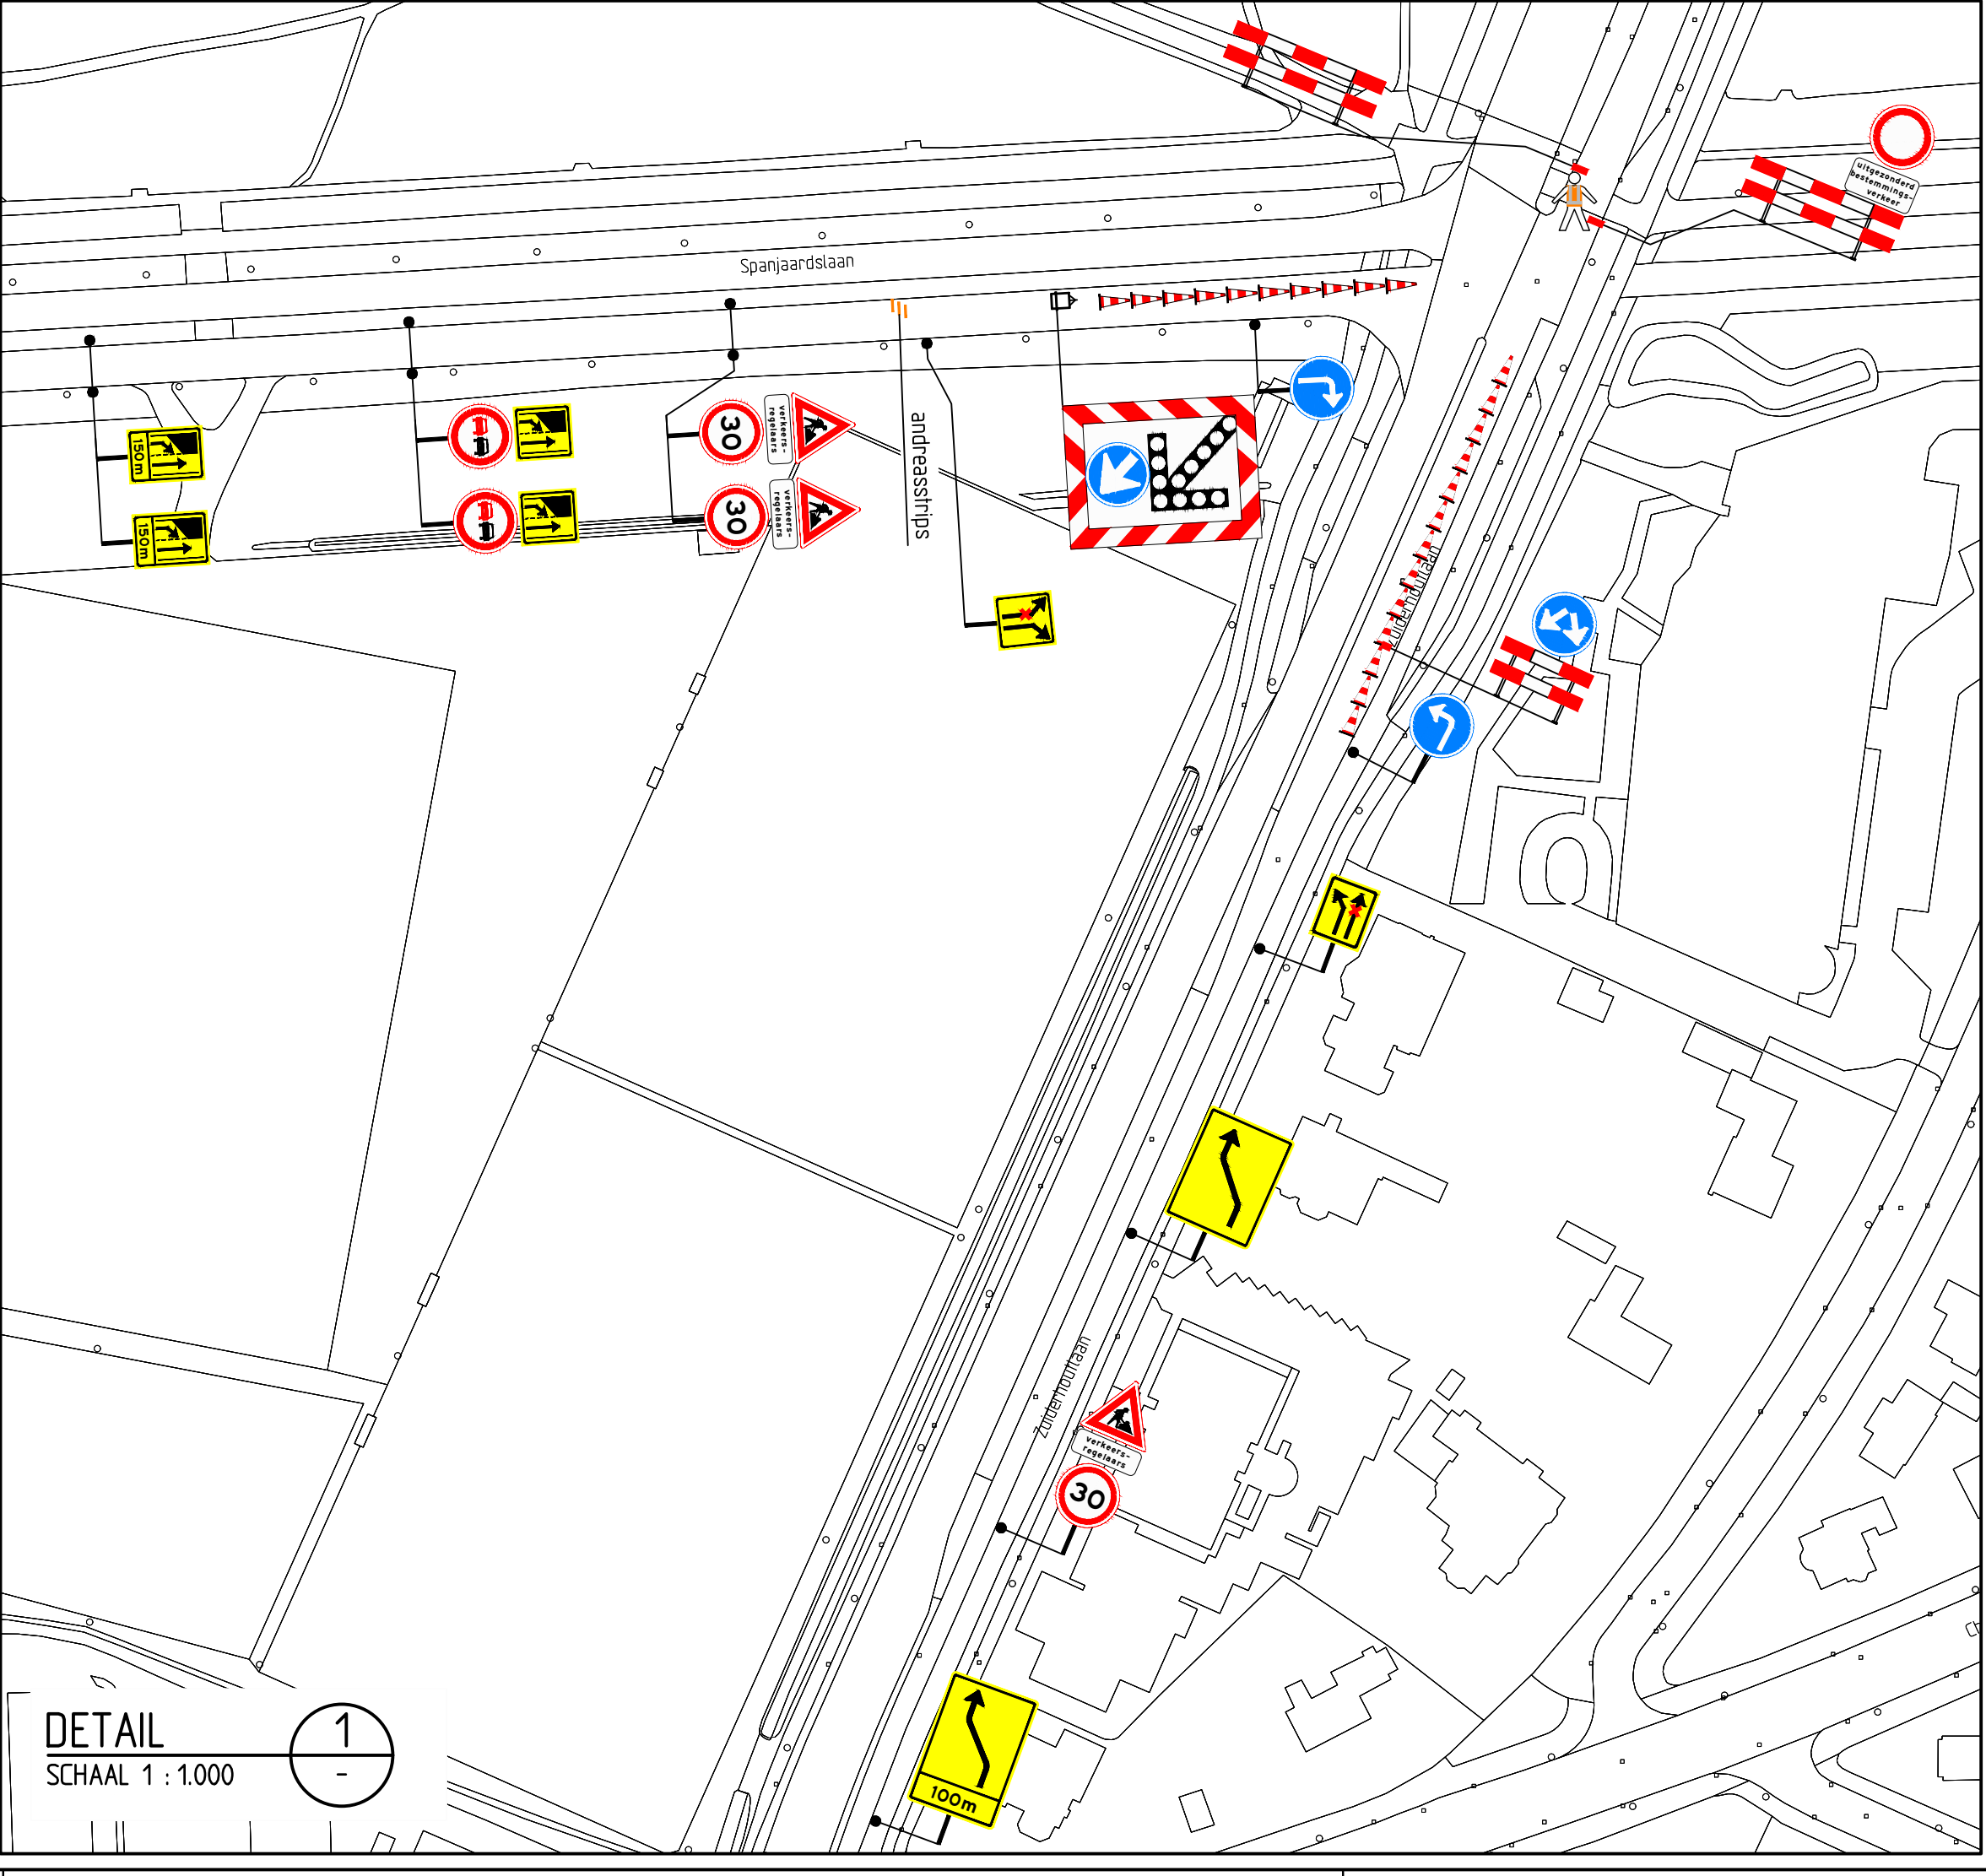

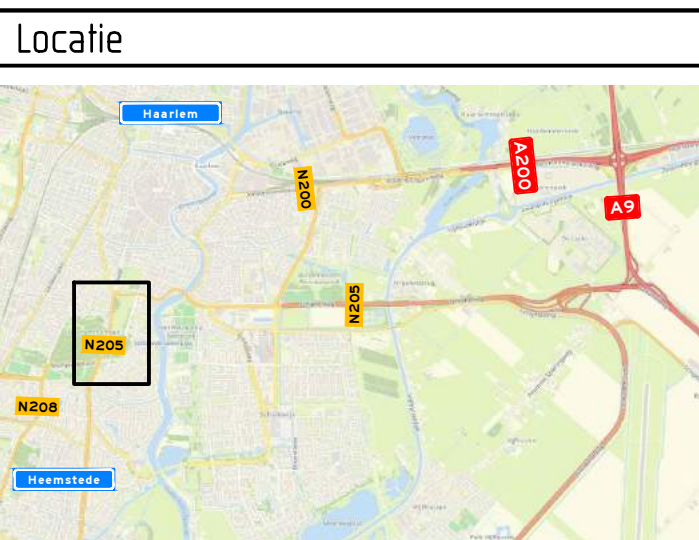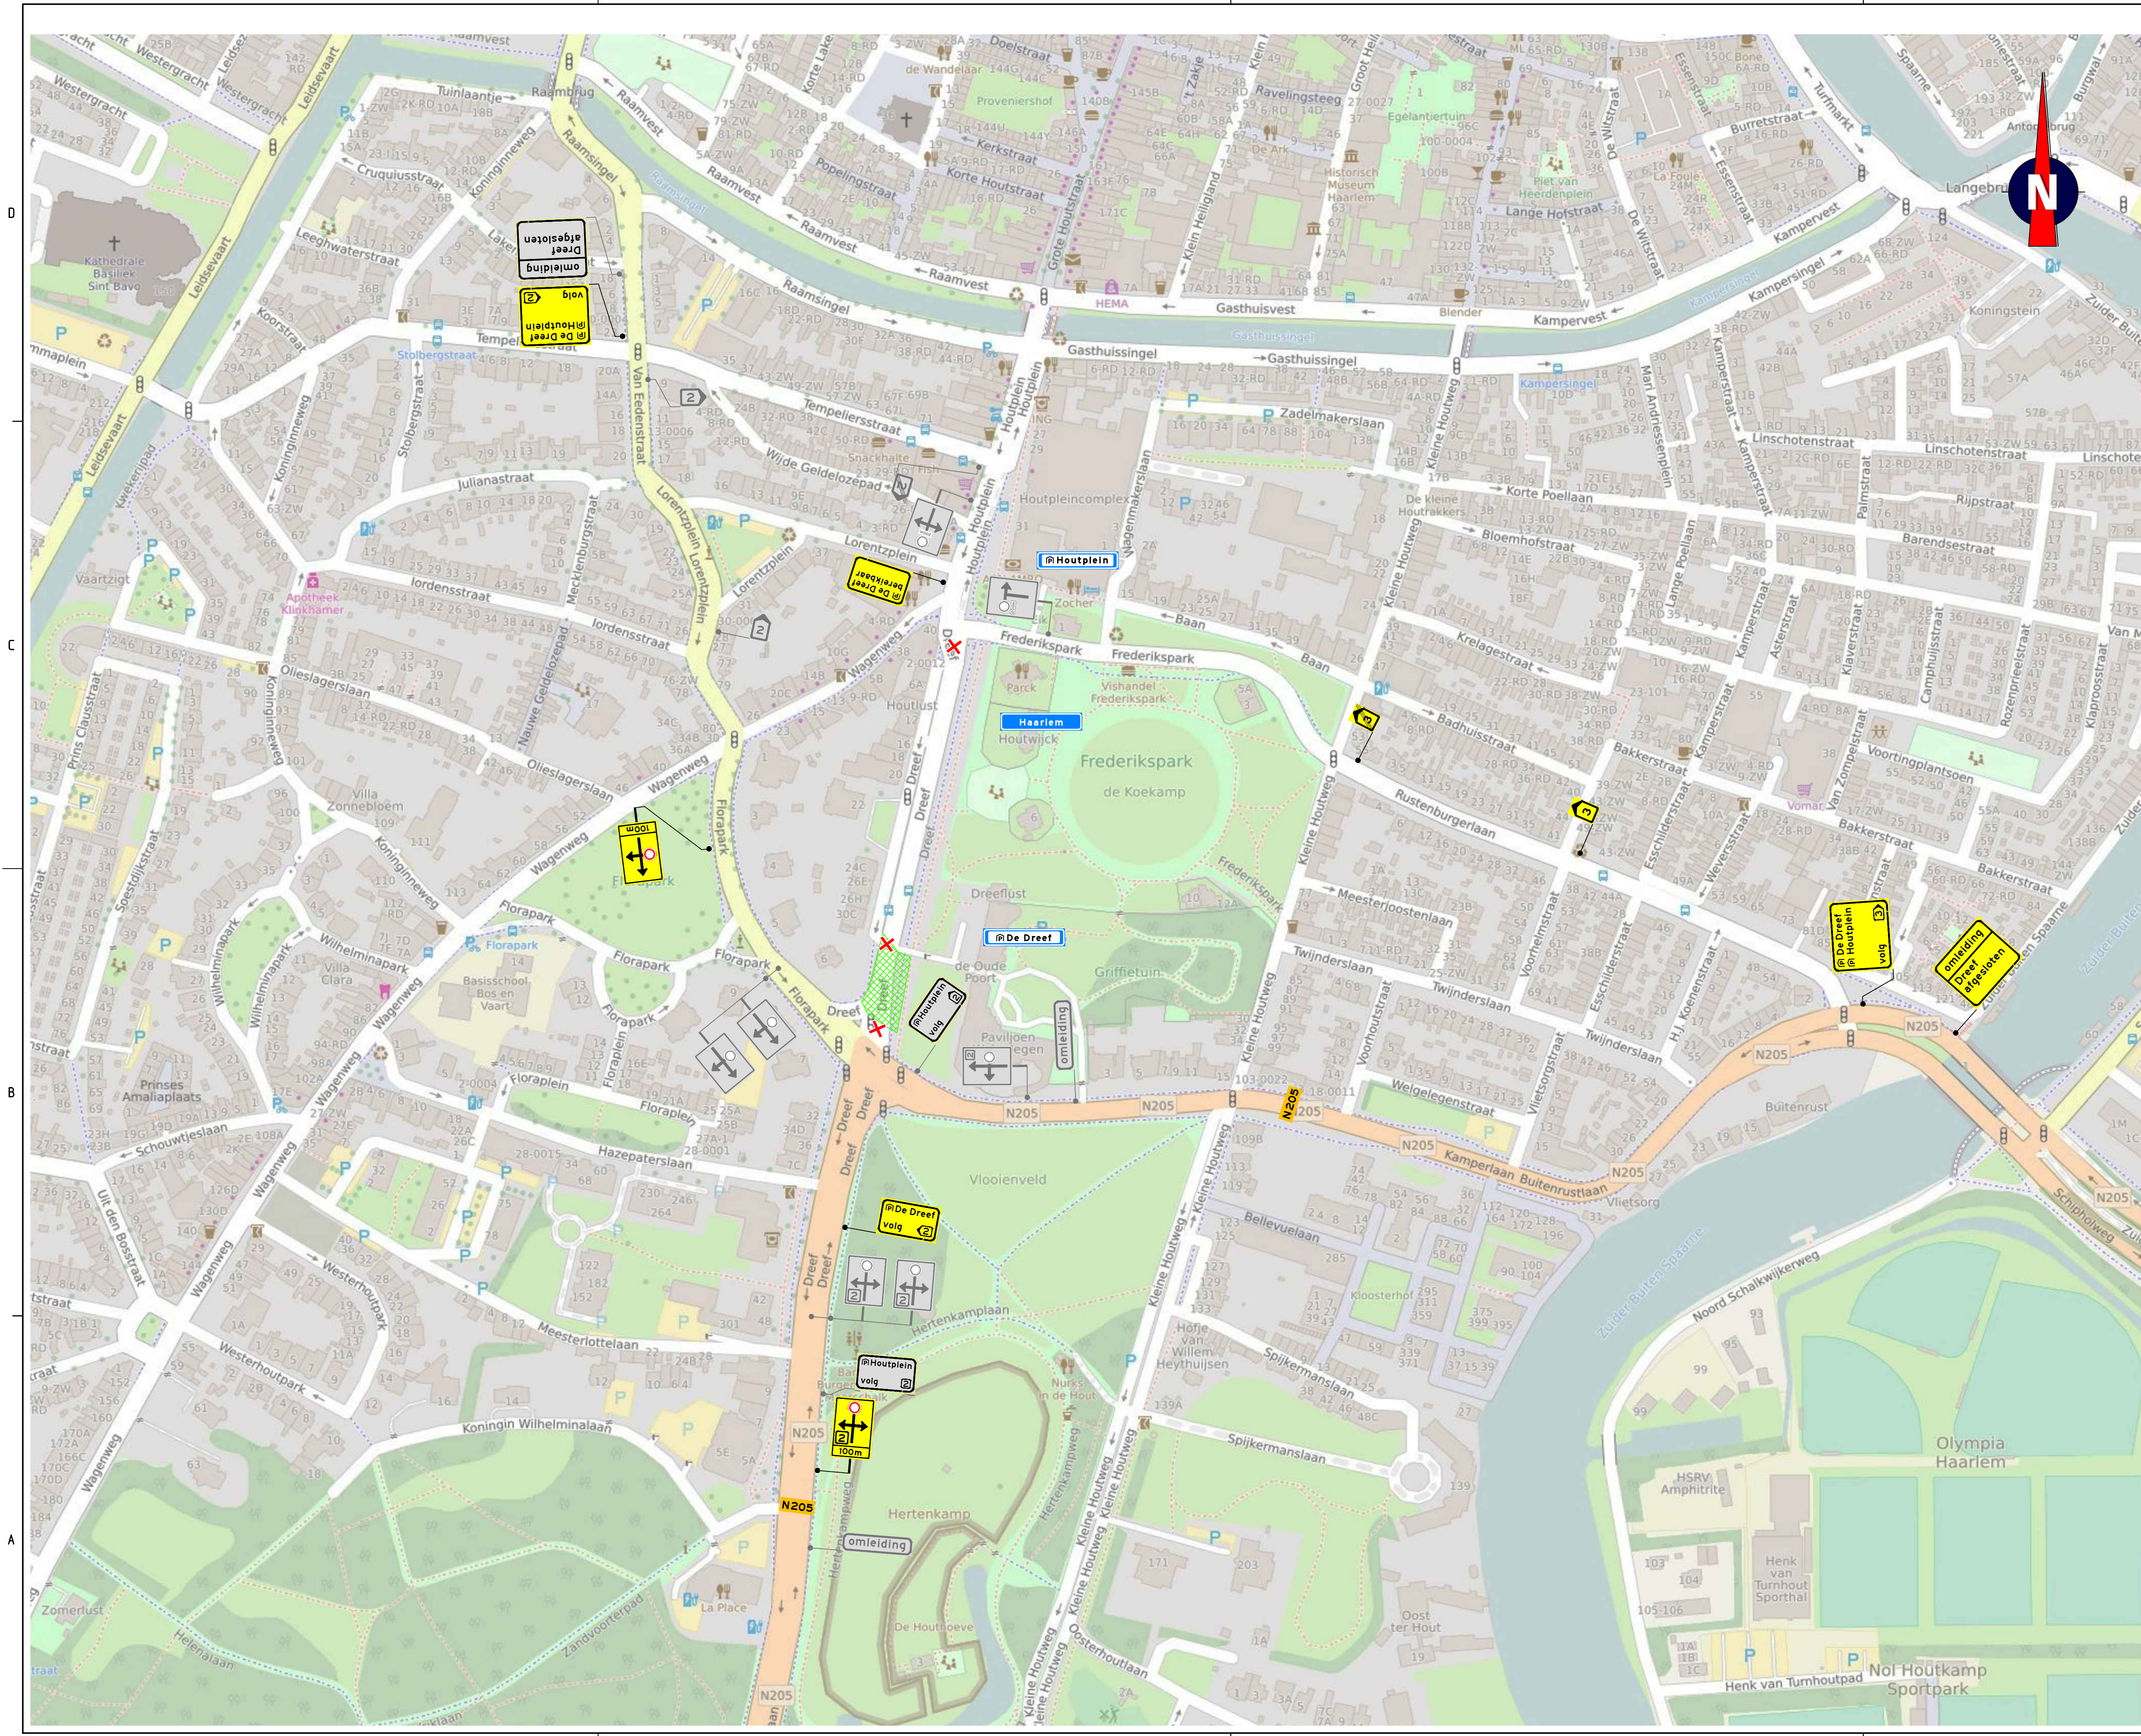

- Opmerkingen**
- afslapen/afkruisen conflicterende bebording
 - definitieve routenummers in overleg met wegbeheerder
 - de locatie van bebording is indicatief, de exacte locatie wordt in het werk bepaald

Bijbehorende tekeningen

202111-04-01

- Verklaring**
- werkruimte
 - aanwezige bebording
 - afsluiting

versie	C	omschrijving	Diverse aanpassingen			
02-02-18	getekend	JDO	controle	MKL	2e controle	Vrijgeven
versie	B	omschrijving	Diverse aanpassingen			
15-11-17	getekend	MKL	controle	2e controle	Vrijgeven	
versie	A	omschrijving	Concept			
20-09-17	getekend	JDO	controle	MKL	2e controle	Vrijgeven



Project: **Herinrichting Houtplein en Dreef Haarlem**

Onderwerp: **Omleiding Dreef Haarlem Fase 3**

Schaal: **1:1000**

Tekening nummer: **202111-04-01-C**

Formaat: **A1**

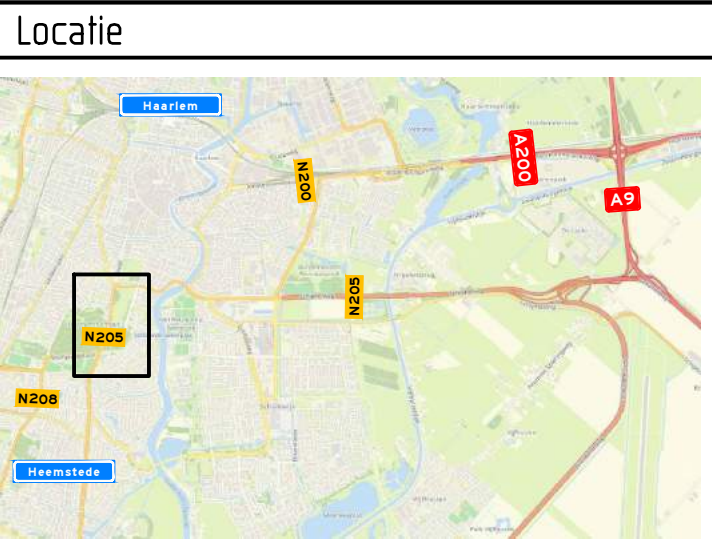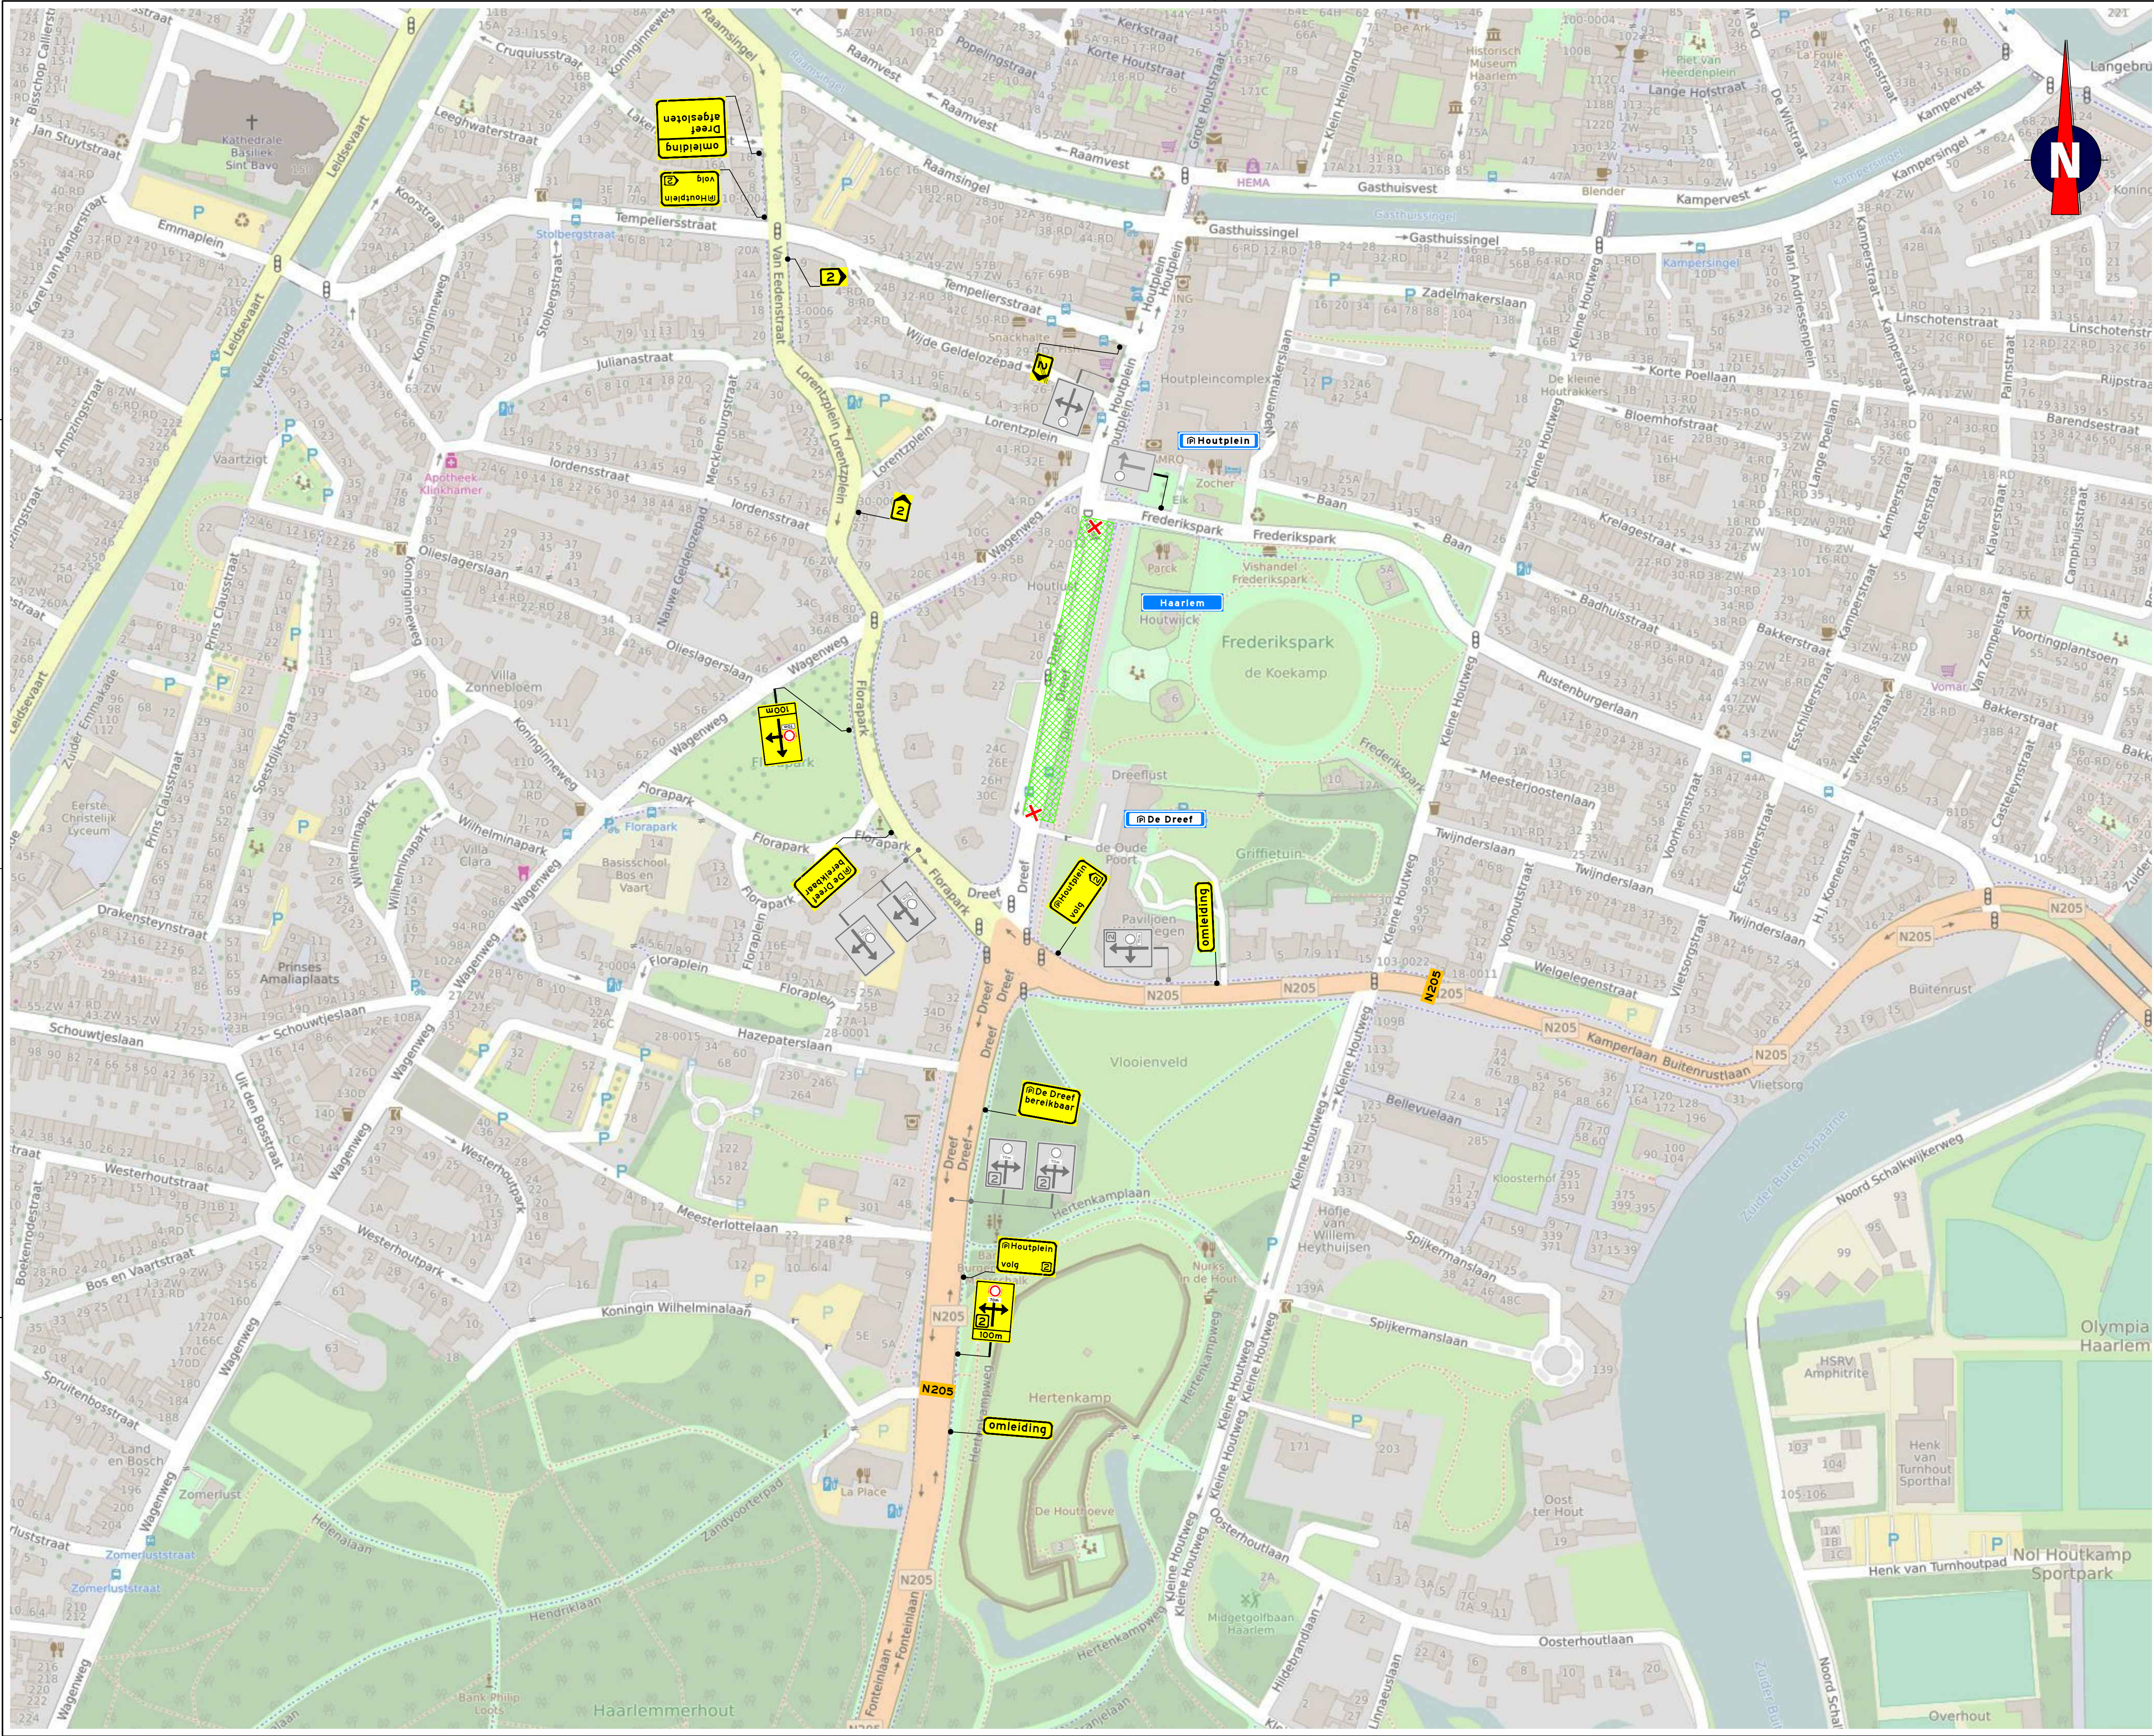

- Opmerkingen**
- afslakken/afkruisen conflicterende bebording
 - definitieve routenummers in overleg met wegbeheerder
 - de locatie van bebording is indicatief, de exacte locatie wordt in het werk bepaald

Bijbehorende tekeningen

202111-01A01

Verklaring

- werkruimte
- aanwezige bebording
- afsluiting

versie:	D	omschrijving:	Diverse aanpassingen
01-02-18	Gekeurd:	JOO	Controle: MKL
15-11-17	Gekeurd:	MKL	Controle: JOO
20-09-17	Gekeurd:	JOO	Controle: MKL
06-09-17	Gekeurd:	JOO	Controle: RHE
Project: Herinrichting Houtplein en Dreef Haarlem			
Onderwerp: Omleiding Dreef Haarlem Fase 2			
Schaal: 1:2000		Formaat: A1	
Tekeningnummer: 202111-01B01-D			